

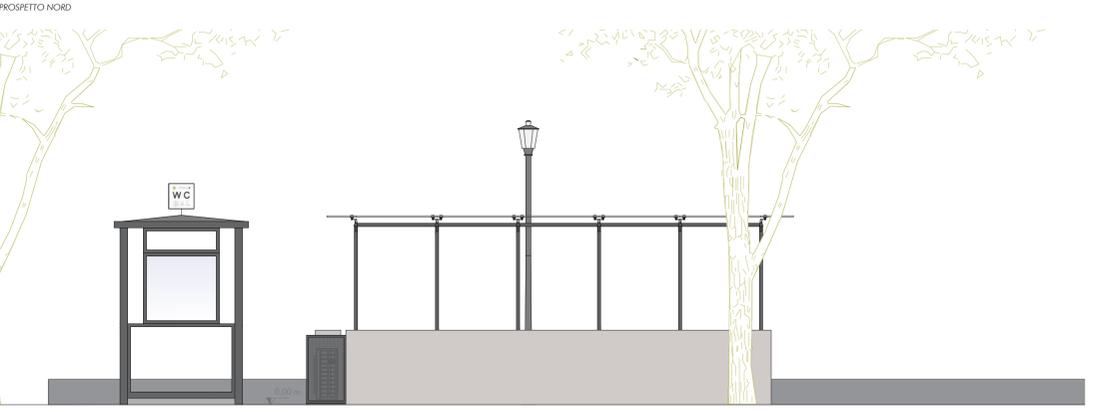



PROSPETTI_Scala 1:50

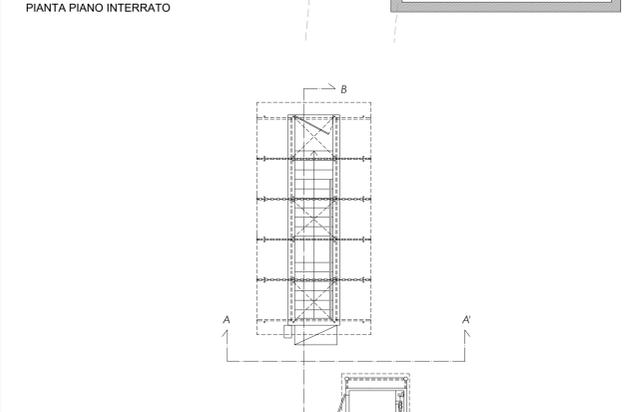


PROSPETTI_Scala 1:50

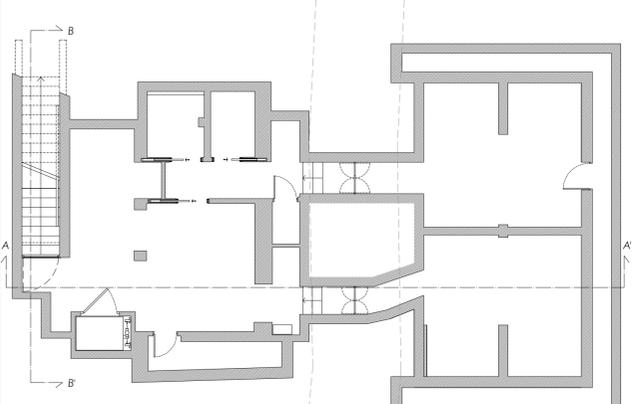

PIANTA PIANO TERRA

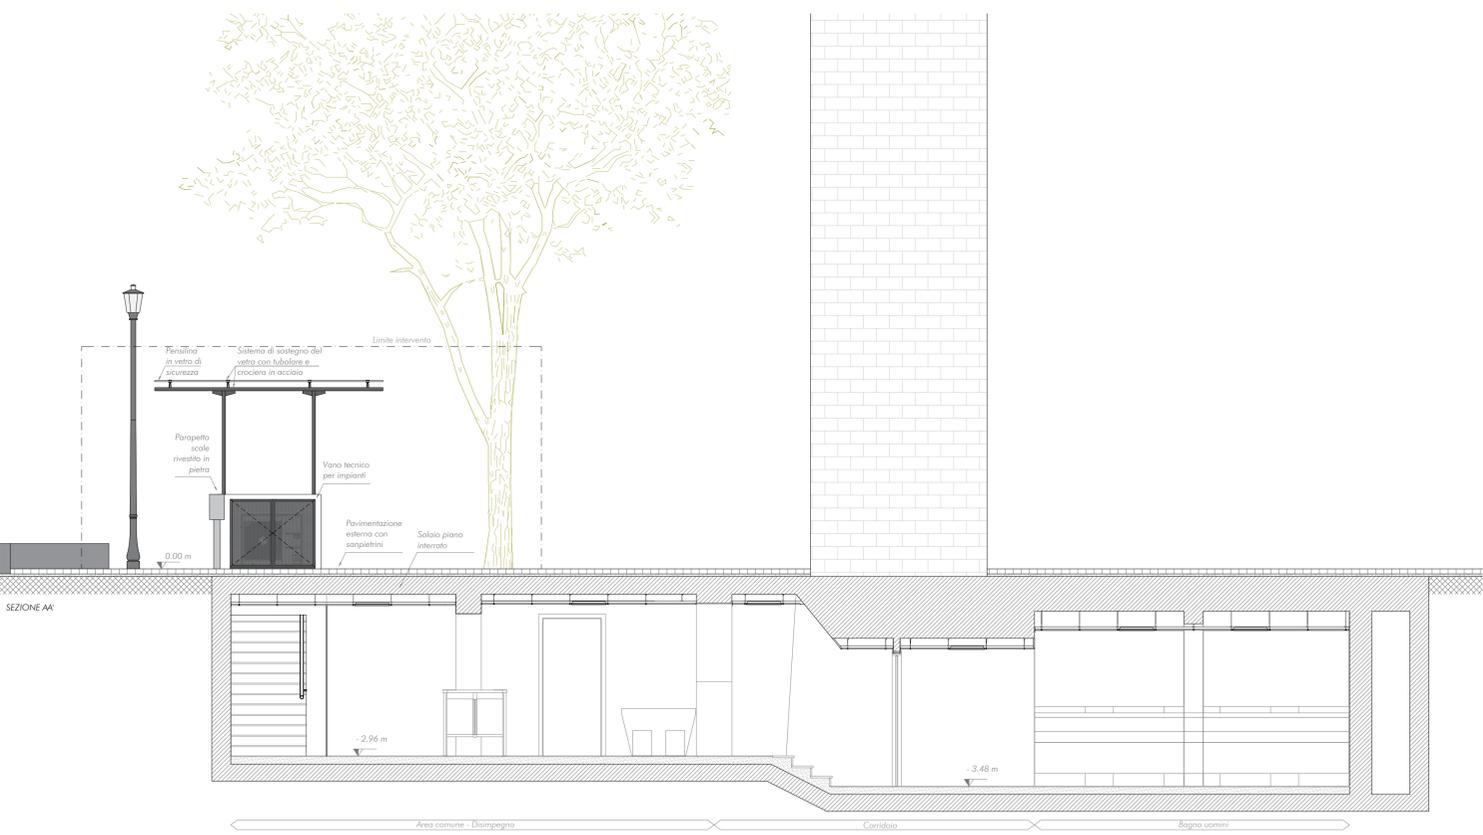

SEZIONI_Scala 1:50

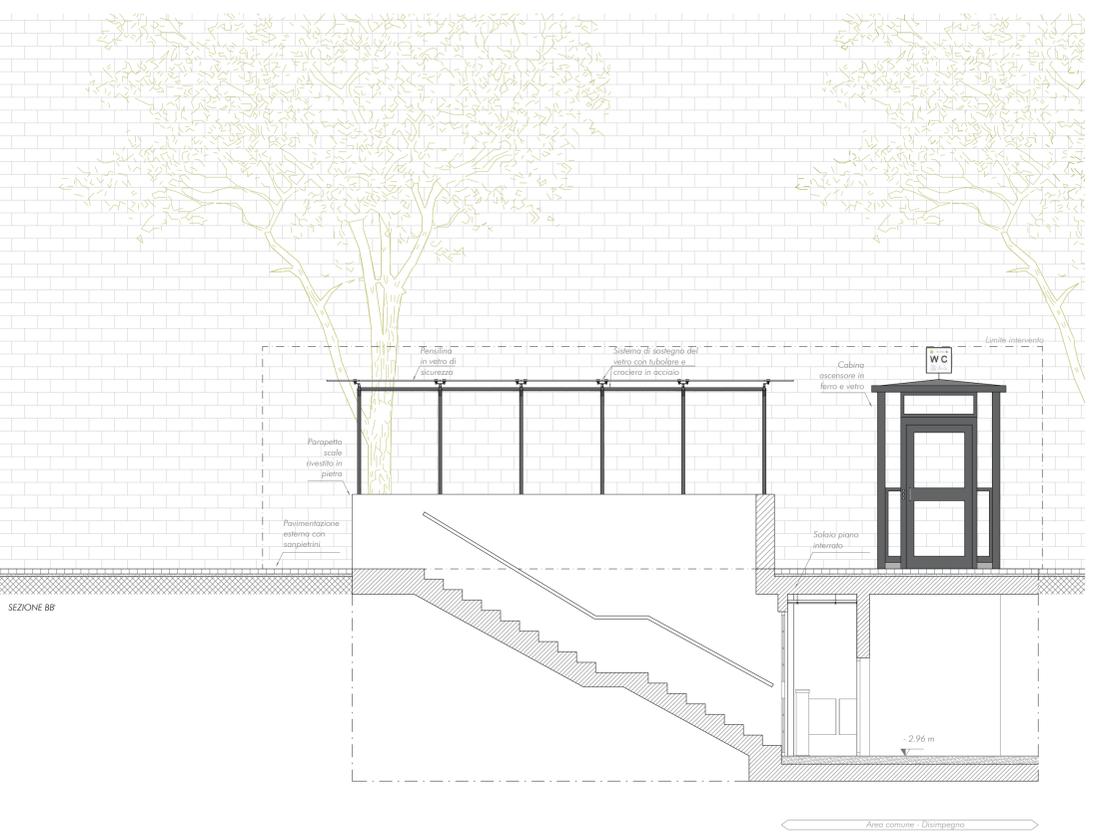




SEZIONI_Scala 1:50

PROGETTO ARCHITETTONICO
Ambito d'intervento
Accoglienza e partecipazione
Accoglienza per i pellegrini e i visitatori

COMUNE DI ROMA

Intervento n. 145
COMPLETAMENTO BAGNI PUBBLICI INTEGRATI CON PUNTI INFORMAZIONE TURISTICI


<p>Livello di progettazione PROGETTO ESECUTIVO</p> <p>Oggetto RIQUALIFICA BAGNI CONCESSIONE N° 163 DEL 12/04/2006</p> <p>Luogo d'intervento Territorio urbano di Roma Capitale - Piazza della Città Leonina</p> <p>Responsabile unico del Procedimento Arch. Valentina Cocco</p> <p>Ditta esecutrice ASTECO S.R.L. e TEAM IMPIANTI</p> <p>Progettista Responsabile: Arch. Marco D'Ottavi</p> <p>Cliente P.STOP S.R.L.</p> <p>Progettista strutture: Ing. Lionello Lupi</p> <p>Progettista impianti: Ing. Gaetano Motta</p> <p>Coordinatore della sicurezza in fase di progettazione: Arch. Marco D'Ottavi</p> <p>Coordinatore della sicurezza in fase di esecuzione: Arch. Marco D'Ottavi</p>	<p>Tav. 145_LE_EG_ARC_04_STATO DI FATTO RELIEVO METRICO, PROSPETTI E SEZIONI</p> <p>File: 145_LE_EG_ARC_04_STATO DI FATTO - RELIEVO METRICO, PROSPETTI E SEZIONI.pdf</p> <p>Data 29/11/2024</p> <p>Rev. 02 Data: 19/12/2024</p> <p>Rev. 00 Data: 00/00/0000</p> <p>Rev. 00 Data: 00/00/0000</p> <p>Rapp.: - Formato: FF</p> <p>Collaboratori: Dott.ssa Arch. Chiara Trebbi</p>
--	--

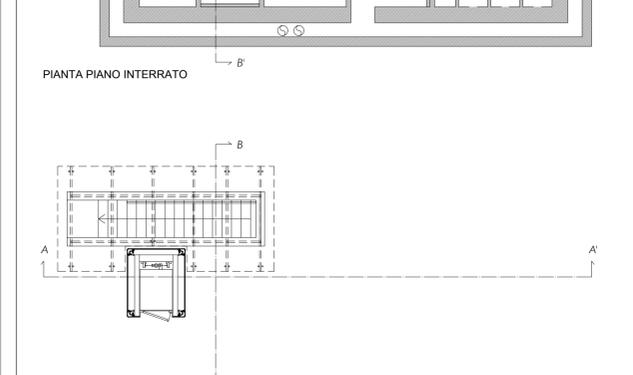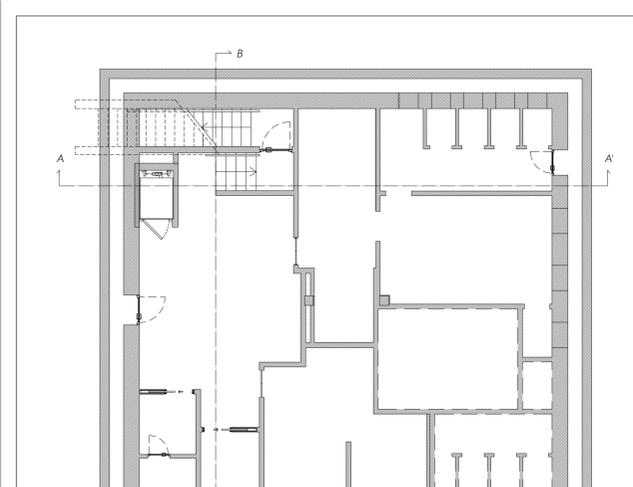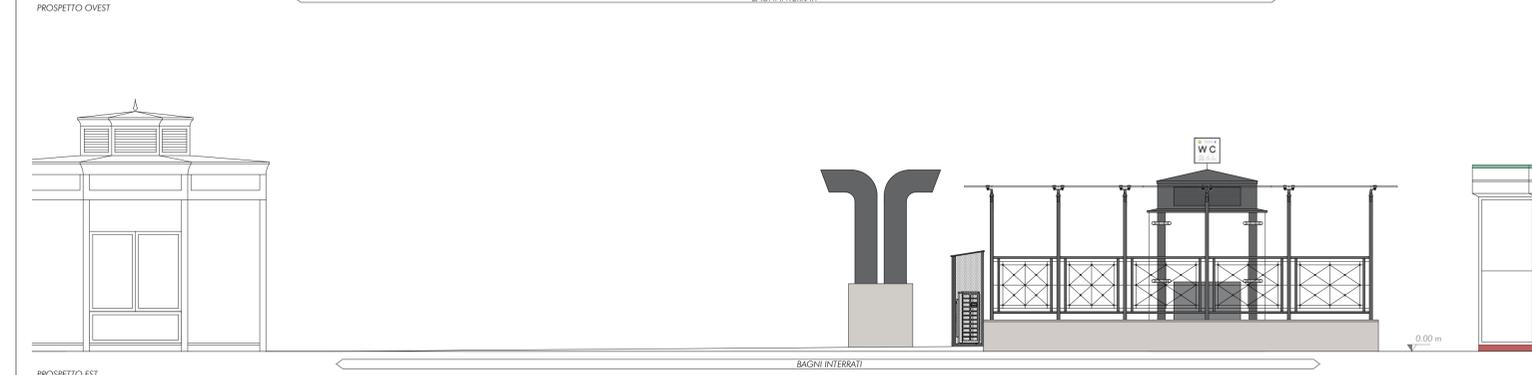

PROSPETTI_Scala 1:50

PROSPETTO NORD
0 0.5 1 2 m

PIANTA PIANO TERRA

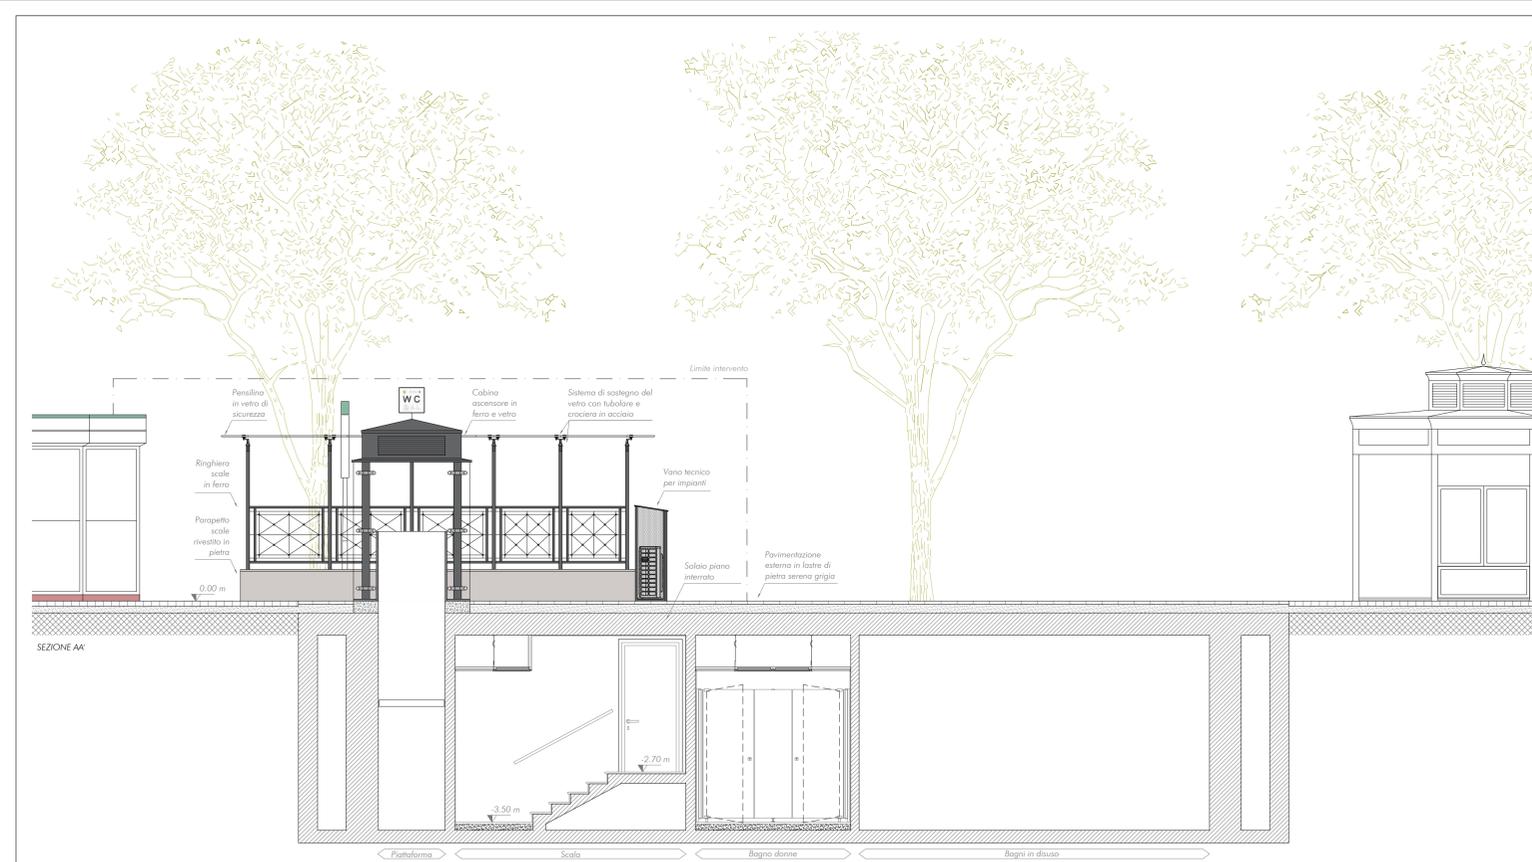

SEZIONI_Scala 1:50

SEZIONE BB
0 0.5 1 2 m

PROGETTO ARCHITETTONICO
Ambito d'intervento
Accoglienza e partecipazione
Accoglienza per i pellegrini e i visitatori

COMUNE DI ROMA

Intervento n. 145
COMPLETAMENTO BAGNI PUBBLICI INTEGRATI CON PUNTI INFORMAZIONE TURISTICI


<p>Livello di progettazione PROGETTO ESECUTIVO</p> <p>Oggetto RIQUALIFICA BAGNI CONCESSIONE N° 163 DEL 12/04/2006</p> <p>Luogo d'intervento Territorio urbano di Roma Capitale - Piazza Sidney Sonnino</p> <p>Responsabile unico del Procedimento Arch. Valentina Cocco</p> <p>Ditta esecutrice ASTECO S.R.L. e TEAM IMPIANTI</p> <p>Progettista Responsabile: Arch. Marco D'Ottavi</p> <p>Cliente P-STOP S.R.L.</p>	<p>Tav. 145_SO_EG_ARC_04_STATO DI FATTO - RELIEVO METRICO, PROSPETTI E SEZIONI</p> <p>File: 145_SO_EG_ARC_04_STATO DI FATTO - RELIEVO METRICO, PROSPETTI E SEZIONI.pdf</p> <p>Data 29/11/2024</p> <p>Rev. 02 Data: 19/12/2024</p> <p>Rev. 00 Data: 00/00/0000</p> <p>Rev. 00 Data: 00/00/0000</p> <p>Rapp.: - Formato: FF</p> <p>Collaboratori: Dott.ssa Arch. Chiara Trebbi</p>
---	--

Progettista struttura:
Ing. Lionello Lupi


Progettista impianti:
Ing. Gaetano Motta

Coordinatore della sicurezza in fase di progettazione:
Arch. Marco D'Ottavi


Coordinatore della sicurezza in fase di esecuzione:
Arch. Marco D'Ottavi

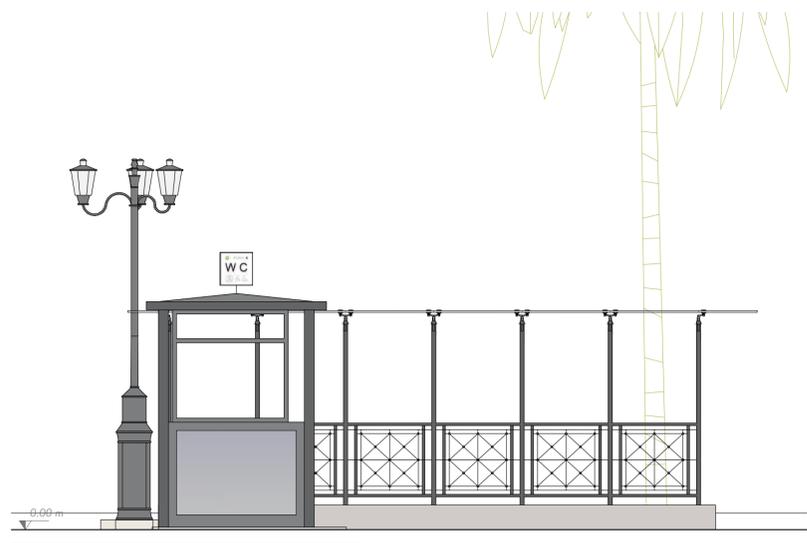


BAGNI INTERRATI
PROSPETTO SUD OVEST

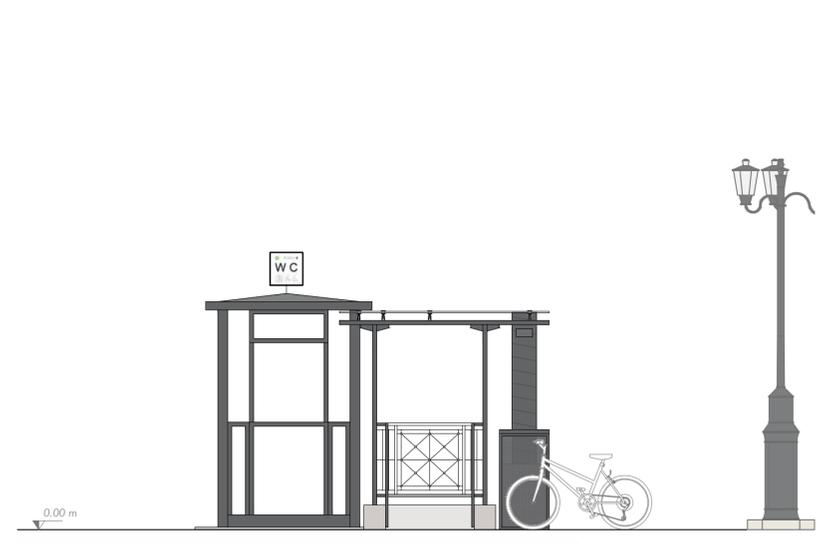

BAGNI INTERRATI
PROSPETTO SUD EST


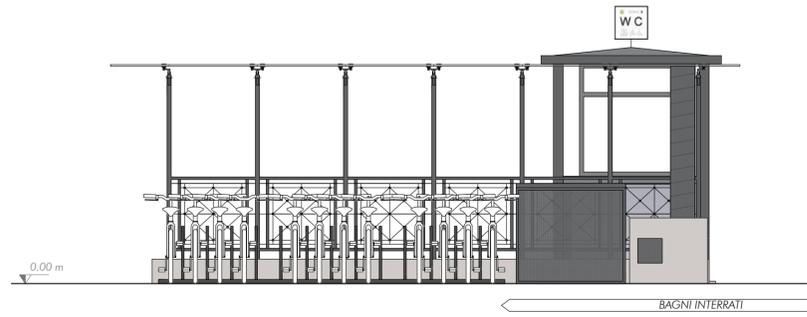


PROSPETTO NORD EST

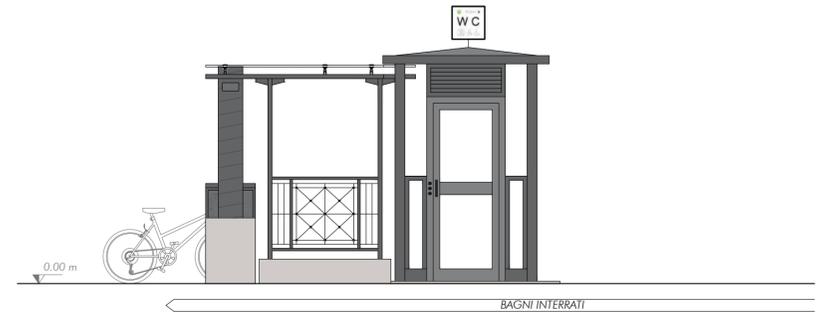


PROSPETTO NORD OVEST


PROSPETTI_Scala 1:50

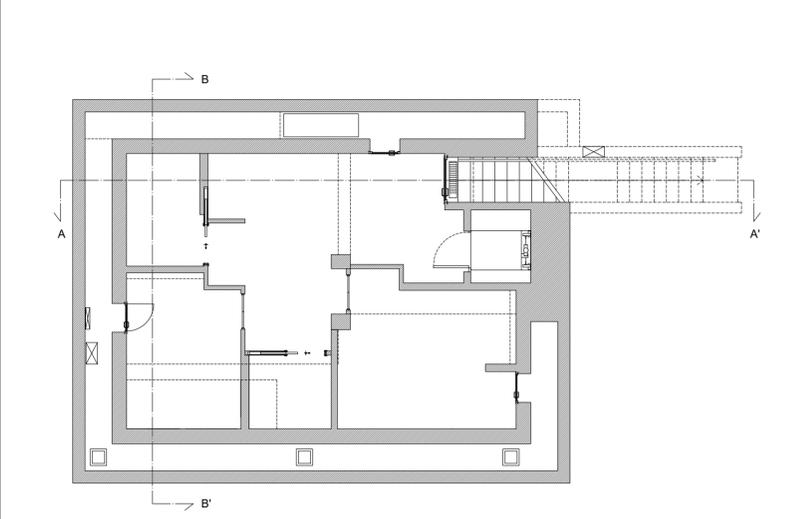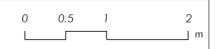


PIANTA PIANO INTERRATO

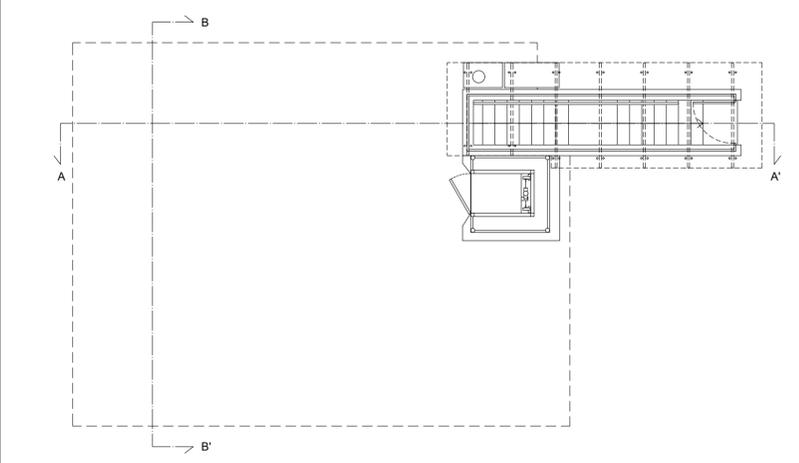

PIANTA PIANO TERRA

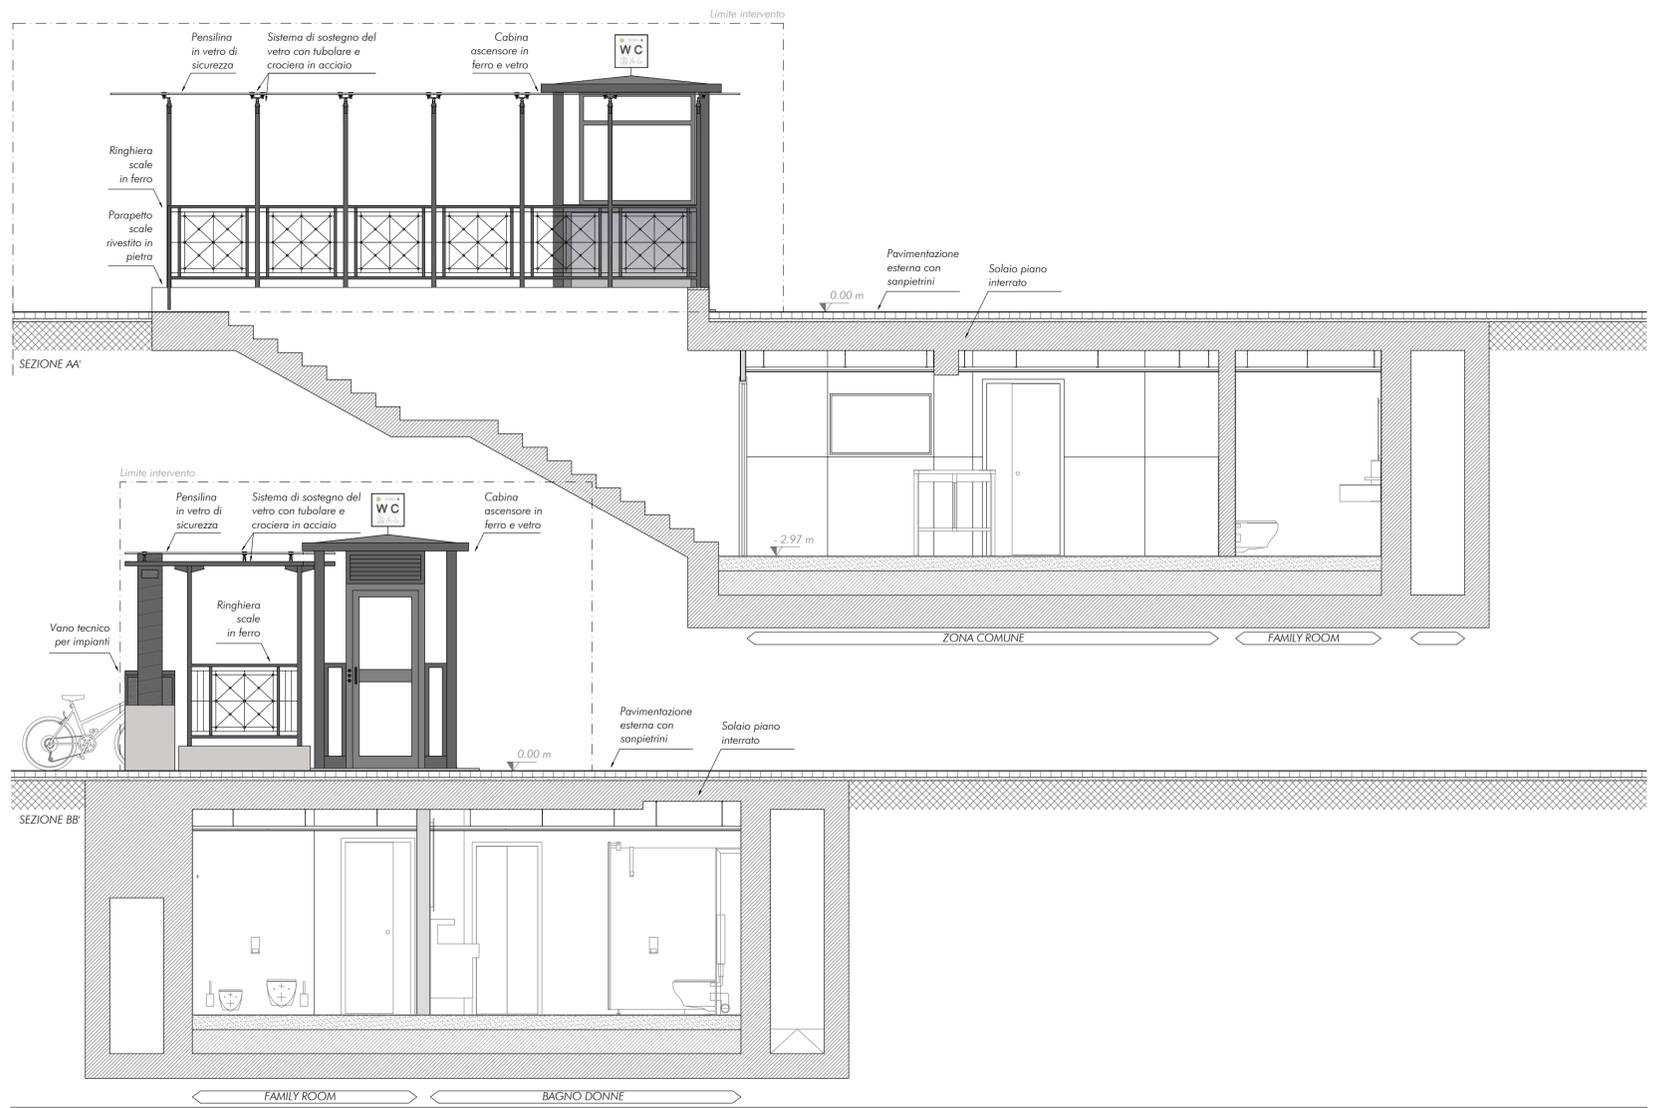

SEZIONI_Scala 1:50

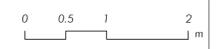

ROMA



PROGETTO ARCHITETTONICO

Ambito d'intervento
Accoglienza e partecipazione
Accoglienza per i pellegrini e i visitatori

COMUNE DI ROMA

Intervento n. 145
COMPLETAMENTO BAGNI PUBBLICI INTEGRATI CON PUNTI INFORMAZIONE TURISTICI

Livello di progettazione
PROGETTO ESECUTIVO

Oggetto
RIQUALIFICA BAGNI CONCESSIONE N° 163 DEL 12/04/2006

Luogo d'intervento
Territorio urbano di Roma Capitale - Piazza di Spagna

Responsabile unico del Procedimento
Arch. Valentina Cocco

Ditta esecutrice
ASTECCO S.R.L. e TEAM IMPIANTI

Progettista Responsabile:
Arch. Marco D'Ottavi

Cliente
P.STOP S.R.L.

Tav. 145_SP_EG_ARC_04_STATO DI FATTO
RILIEVO METRICO, PROSPETTI E SEZIONI

File:
145_SP_EG_ARC_04_STATO DI FATTO -
RILIEVO METRICO, PROSPETTI E SEZIONI.pdf

Data
26/11/2024

Rev. 02 Data: 19/12/2024

Rev. 00 Data: 00/00/0000

Rev. 00 Data: 00/00/0000

Rapp.: - Formato: FF

Collaboratori:
Dott.sa Arch. Chiara Trebbi

Progettista strutture:
Ing. Lionello Lupi

Progettista impianti:
Ing. Gaetano Motta

Coordinatore della sicurezza in fase di progettazione:
Arch. Marco D'Ottavi

Coordinatore della sicurezza in fase di esecuzione:
Arch. Marco D'Ottavi