


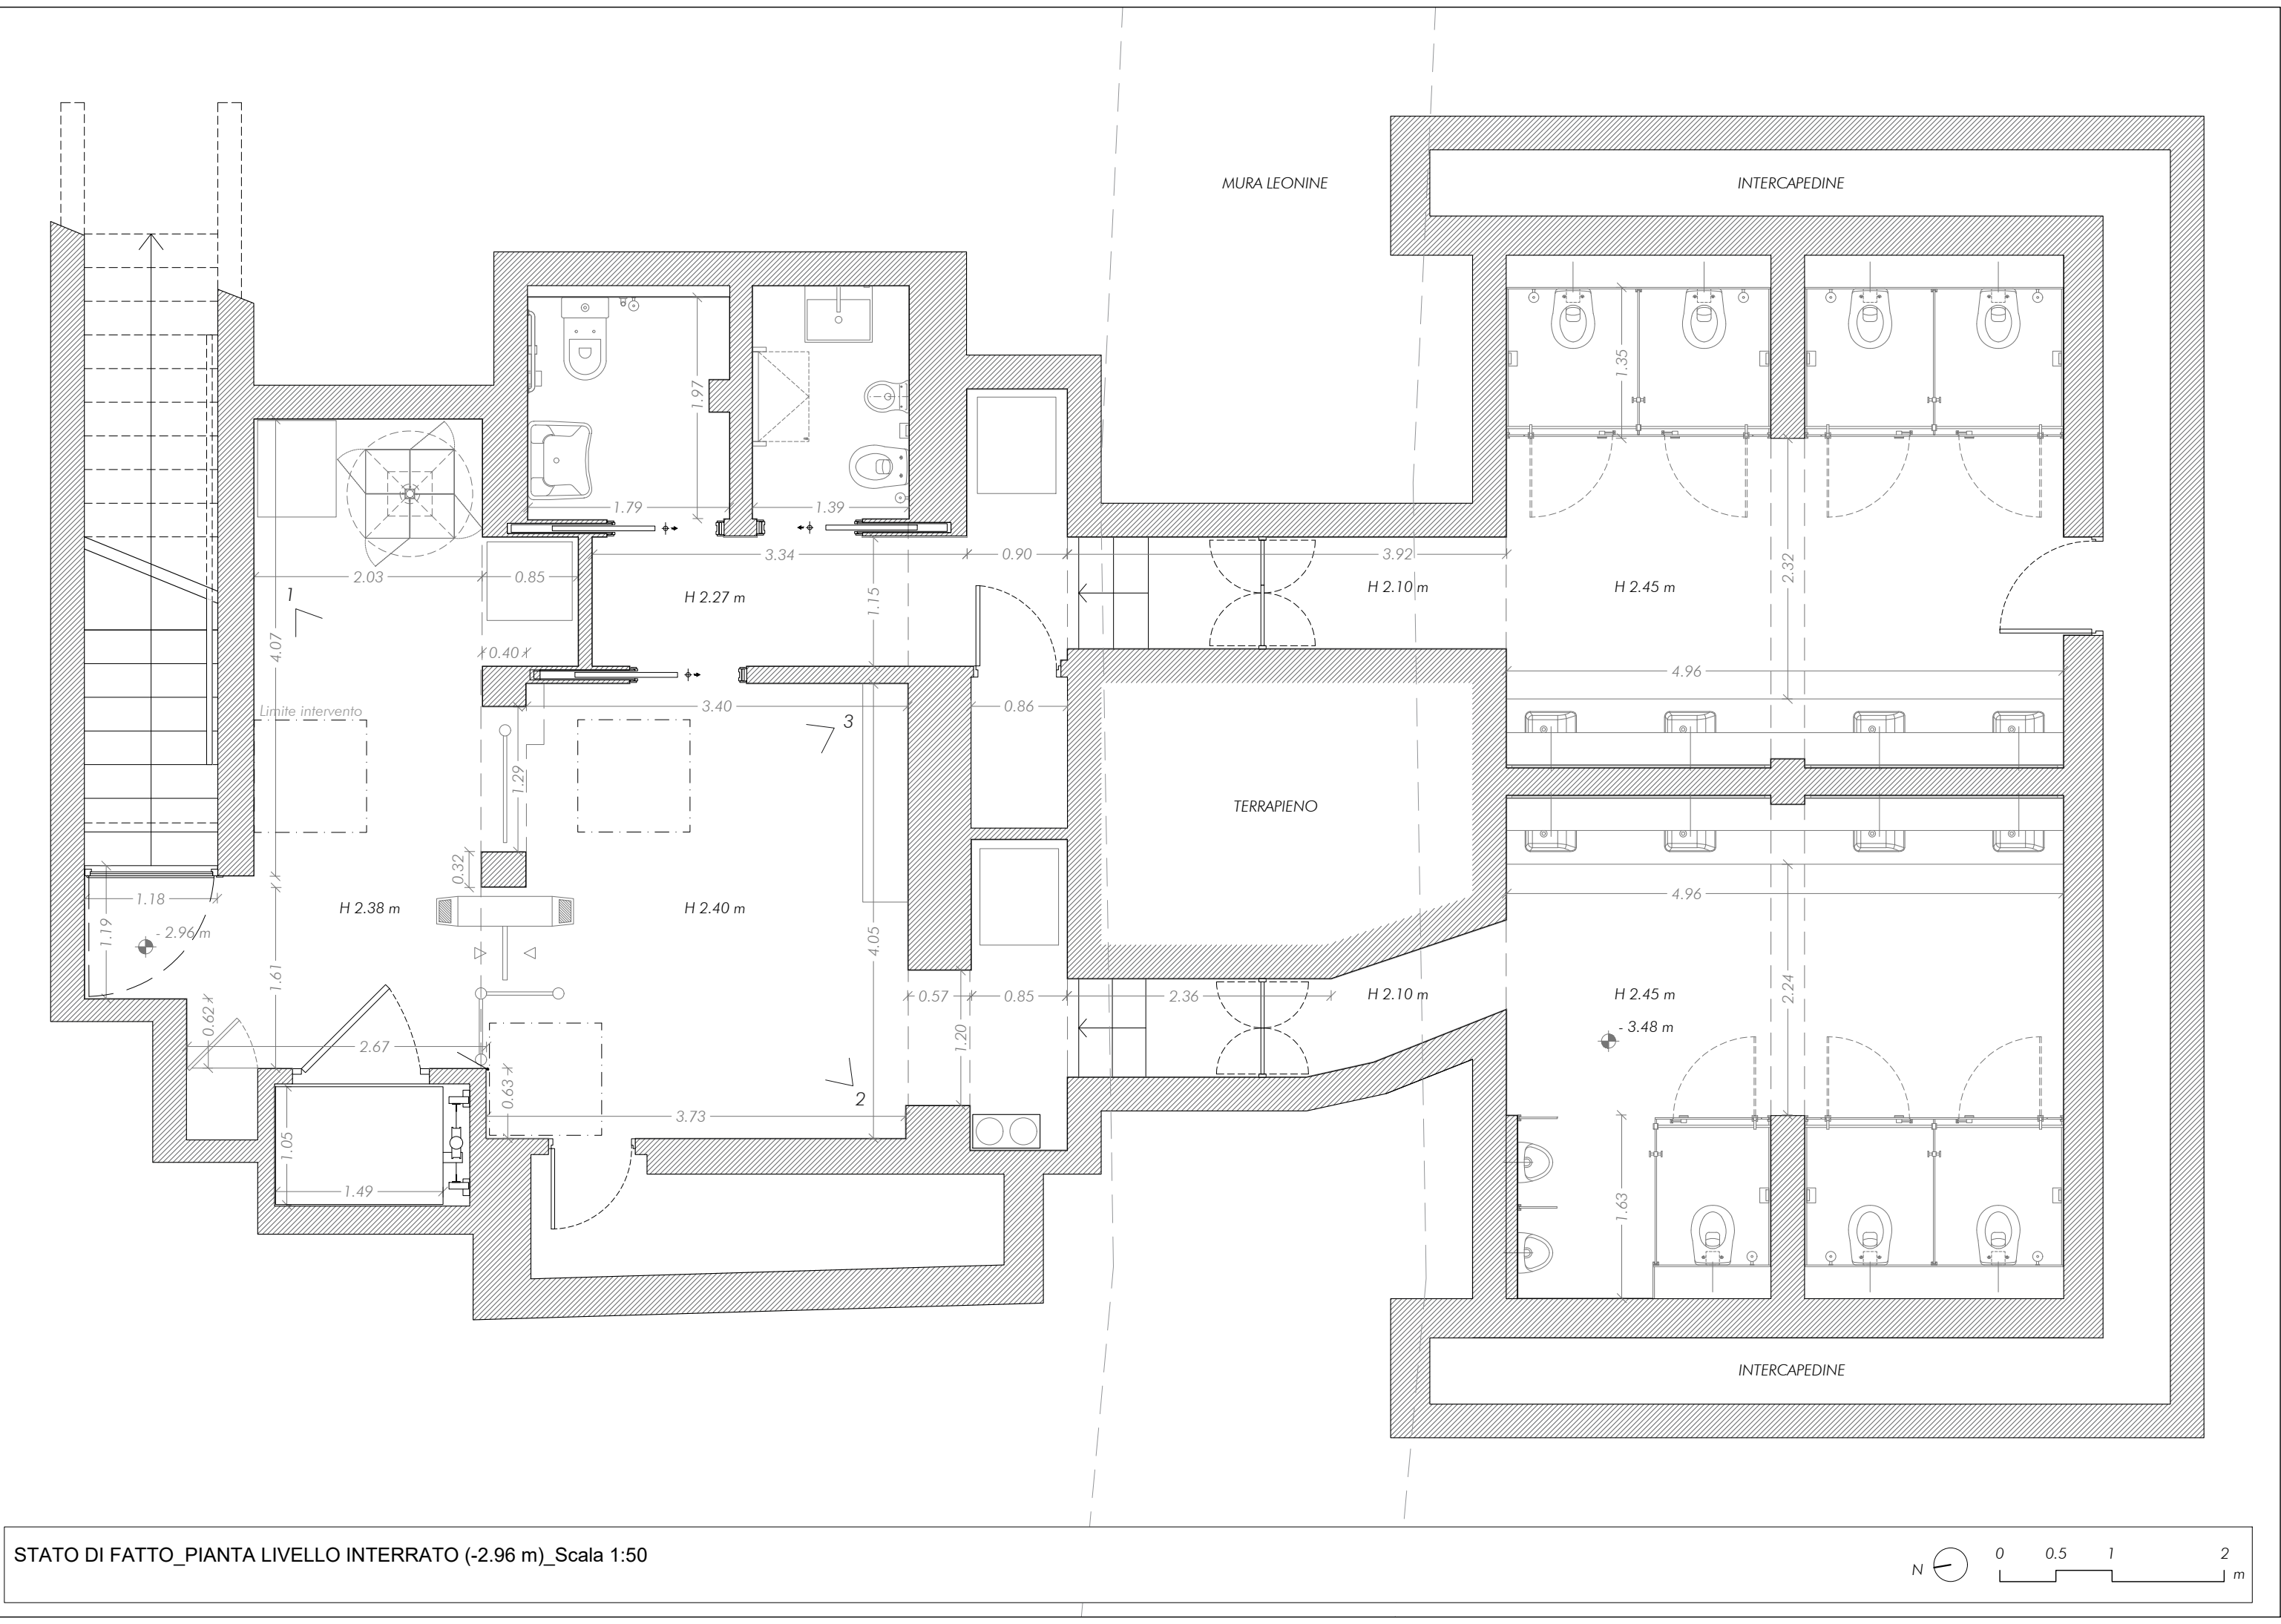


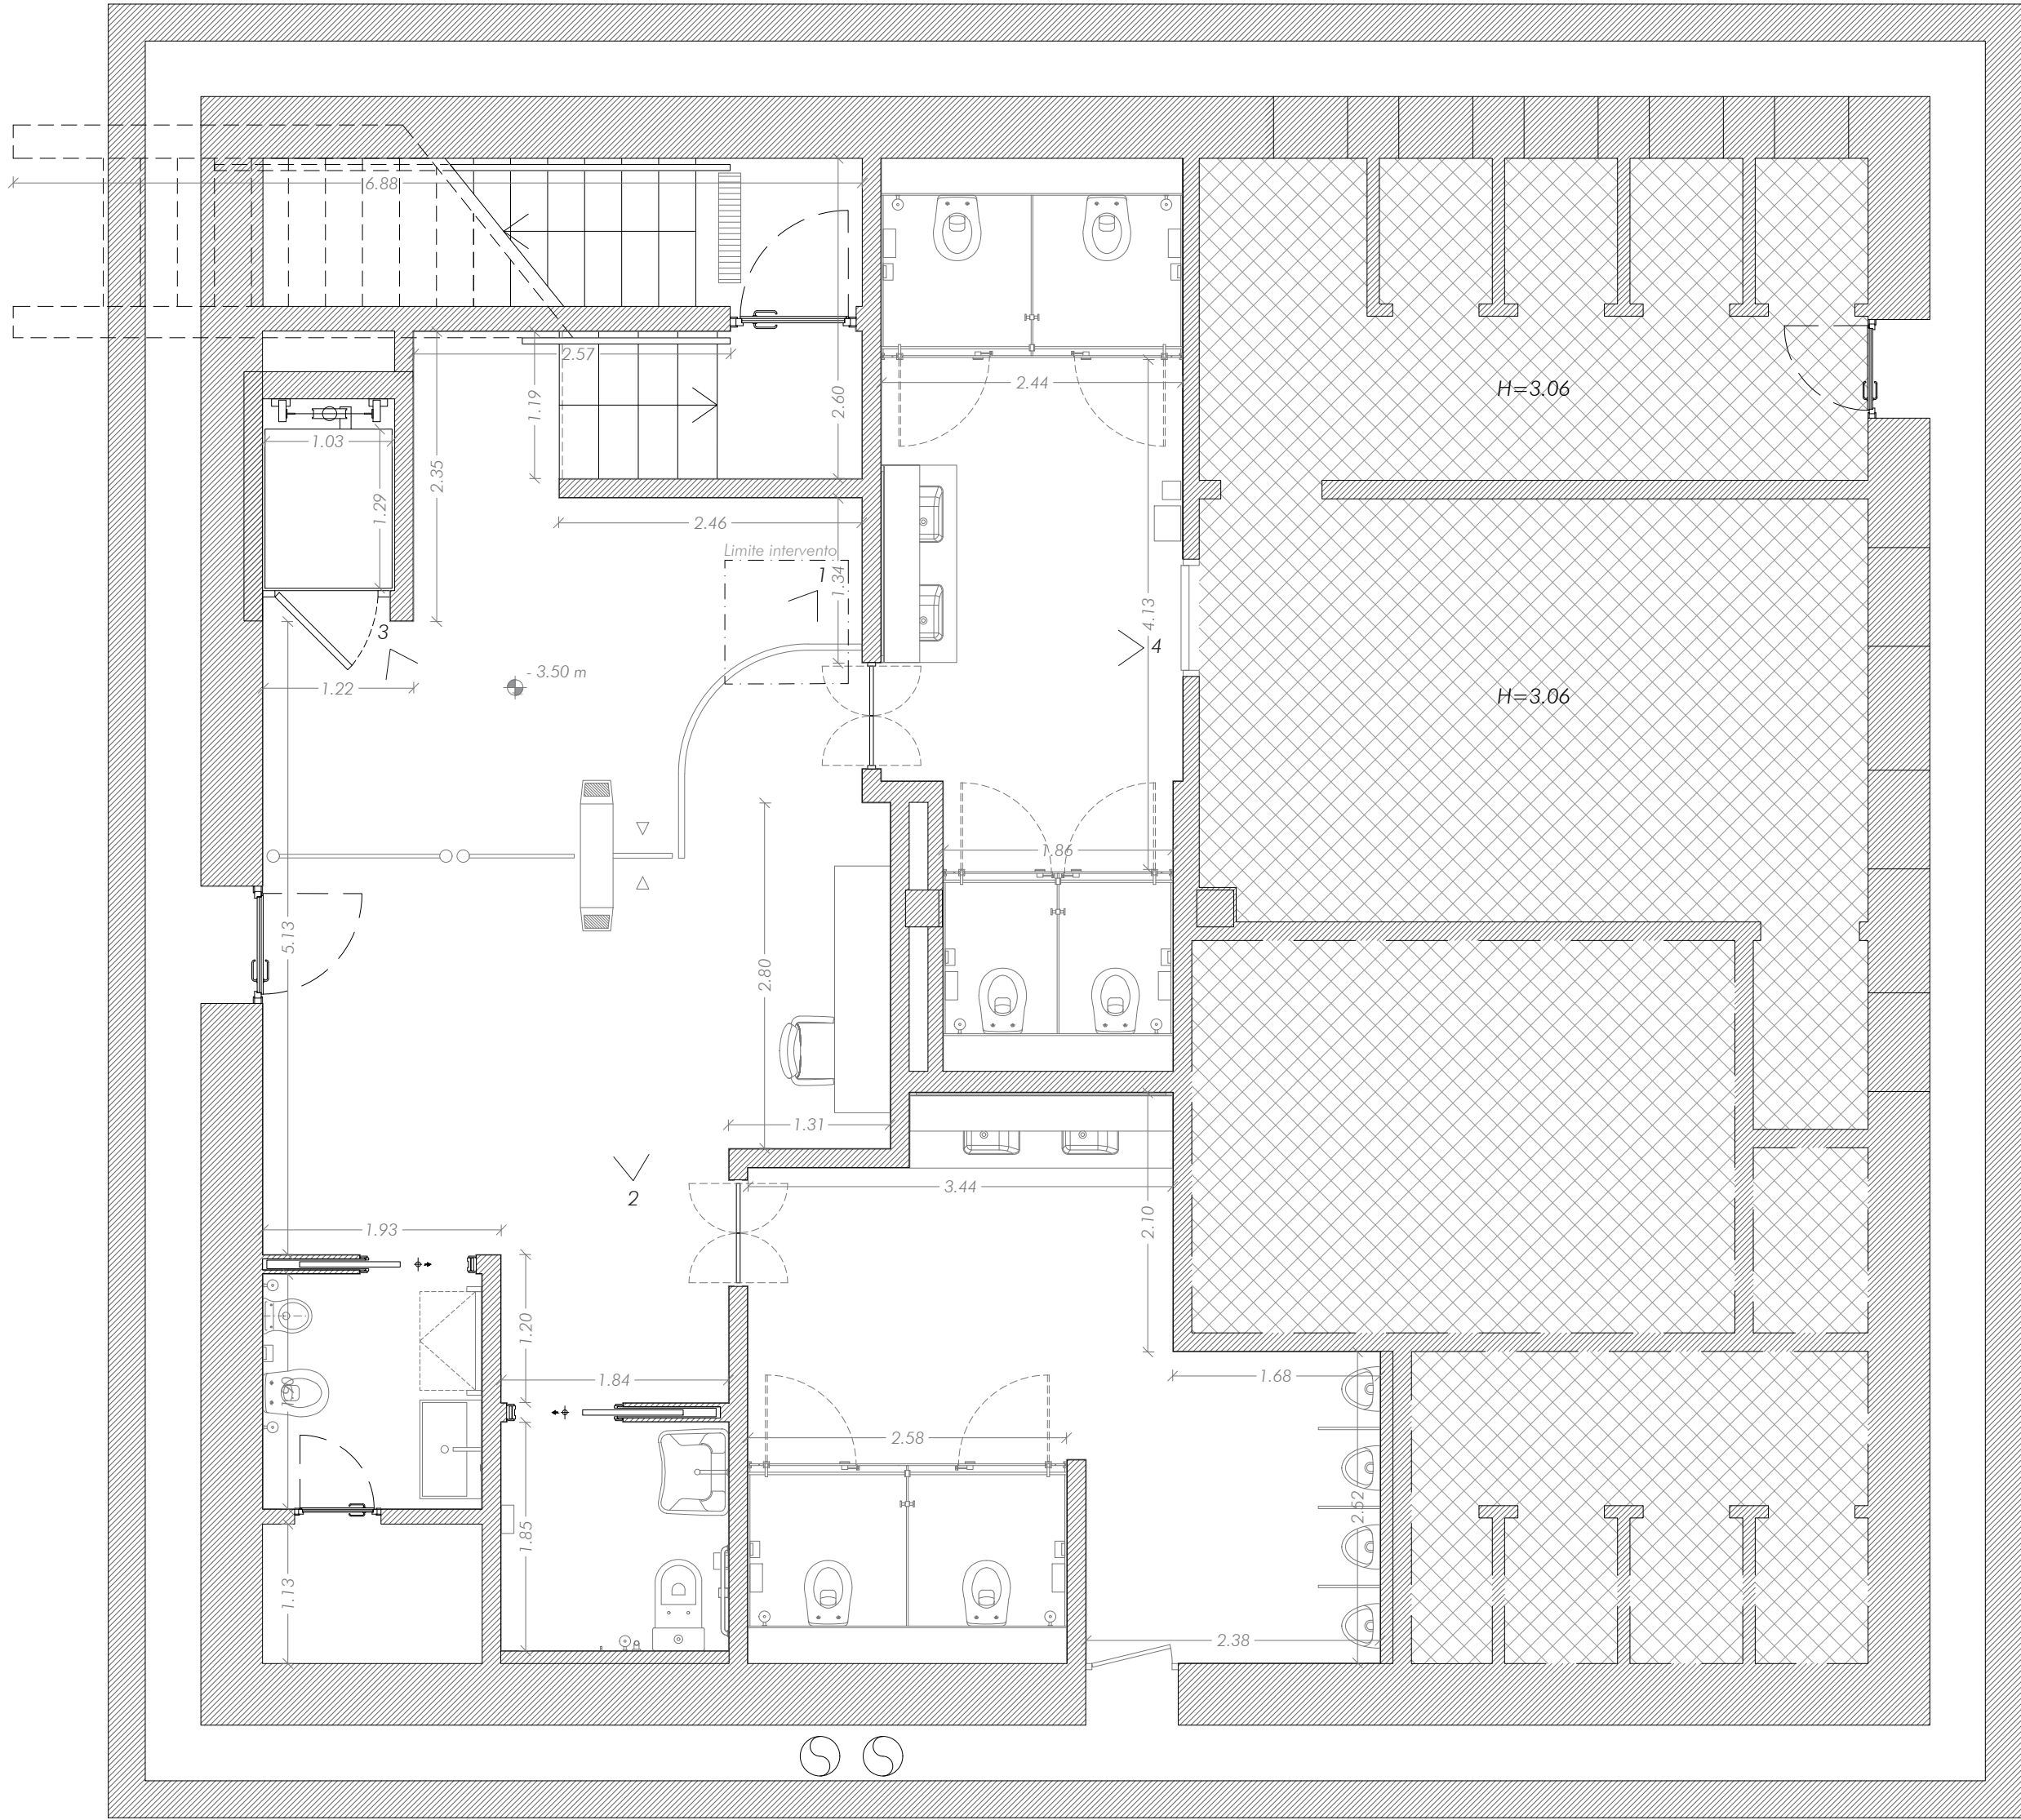

	
PROGETTO ARCHITETTONICO Ambito d'intervento Accoglienza e partecipazione Accoglienza per i pellegrini e i visitatori	
COMUNE DI ROMA	
Intervento n. 145 COMPLETAMENTO BAGNI PUBBLICI INTEGRATI CON PUNTI INFORMAZIONE TURISTICI	
Livello di progettazione PROGETTO ESECUTIVO	Tav. 145_LE_EG_ARC_02_STATO DI FATTO RILIEVO METRICO_PIANTA LIVELLO INTERRATO
Oggetto RIQUALIFICA BAGNI CONCESSIONE N° 163 DEL 12/04/2006	File: 145_LE_EG_ARC_02_STATO DI FATTO - RILIEVO METRICO_PIANTA LIVELLO INTERRATO.pdf
Luogo d'intervento Territorio urbano di Roma Capitale - Piazza della Città Leonina	
Responsabile unico del Procedimento Arch. Valentina Cocco	Ditta esecutrice ASTECO S.R.L. e TEAM IMPIANTI
Progettista Responsabile: Arch. Marco D'Ottavi	Cliente P.STOP S.R.L.
Rapp.: - Formato: FF	
Collaboratori: Dott.sa Arch. Chiara Trebbi	
Progettista strutture: Ing. Lionello Lupi	
Progettista impianti: Ing. Gaetano Motta	
Coordinatore della sicurezza in fase di progettazione: Arch. Marco D'Ottavi	
Coordinatore della sicurezza in fase di esecuzione: Arch. Marco D'Ottavi	

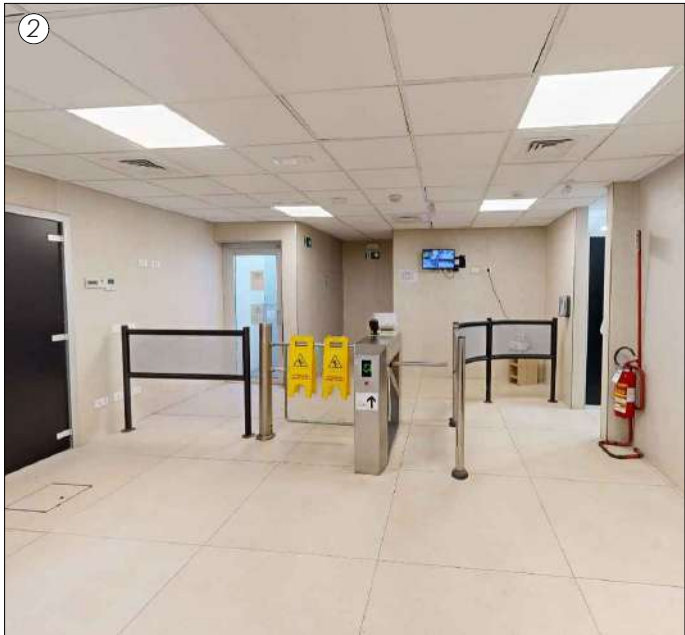

STATO DI FATTO_Pianta Livello Interrato (-3.50 m)_Scala 1:50

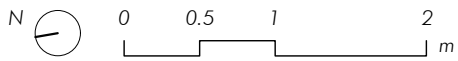

Rilievo fotografico

Legenda

Area non oggetto di intervento



ROMA



Progetto Architettonico

Ambito d'intervento

Accoglienza e partecipazione
Accoglienza per i pellegrini e i visitatori

Comune di Roma

Intervento n. 145
Completamento bagni pubblici integrati con punti informazione turistici

Livello di progettazione
Progetto Esecutivo

Oggetto
Riqualifica bagni concessione n° 163 del 12/04/2006

Luogo d'intervento
Territorio urbano di Roma Capitale - Piazza Sidney Sonnino

Responsabile unico del procedimento
Arch. Valentina Cocco

Ditta esecutrice
ASTECO S.R.L. e TEAM IMPIANTI

Progettista Responsabile:
Arch. Marco D'Ottavi

Cliente
P.STOP S.R.L.

Progettista strutture:
Ing. Lionello Lupi

Progettista impianti:
Ing. Gaetano Motta

Coordinatore della sicurezza in fase di progettazione:
Arch. Marco D'Ottavi

Coordinatore della sicurezza in fase di esecuzione:
Arch. Marco D'Ottavi

Tav. 145_SO_EG_ARC_02_STATO DI FATTO
Rilievo metrico_Pianta Livello Interrato

File:
145_SO_EG_ARC_02_STATO DI FATTO -
Rilievo metrico_Pianta Livello Interrato.pdf

Data
29/11/2024


Rev. 02 Data: 19/12/2024

Rev. 00 Data: 00/00/0000


Rev. 00 Data: 00/00/0000

Rapp.: - Formato: FF

Collaboratori:
Dott.sa Arch. Chiara Trebbi

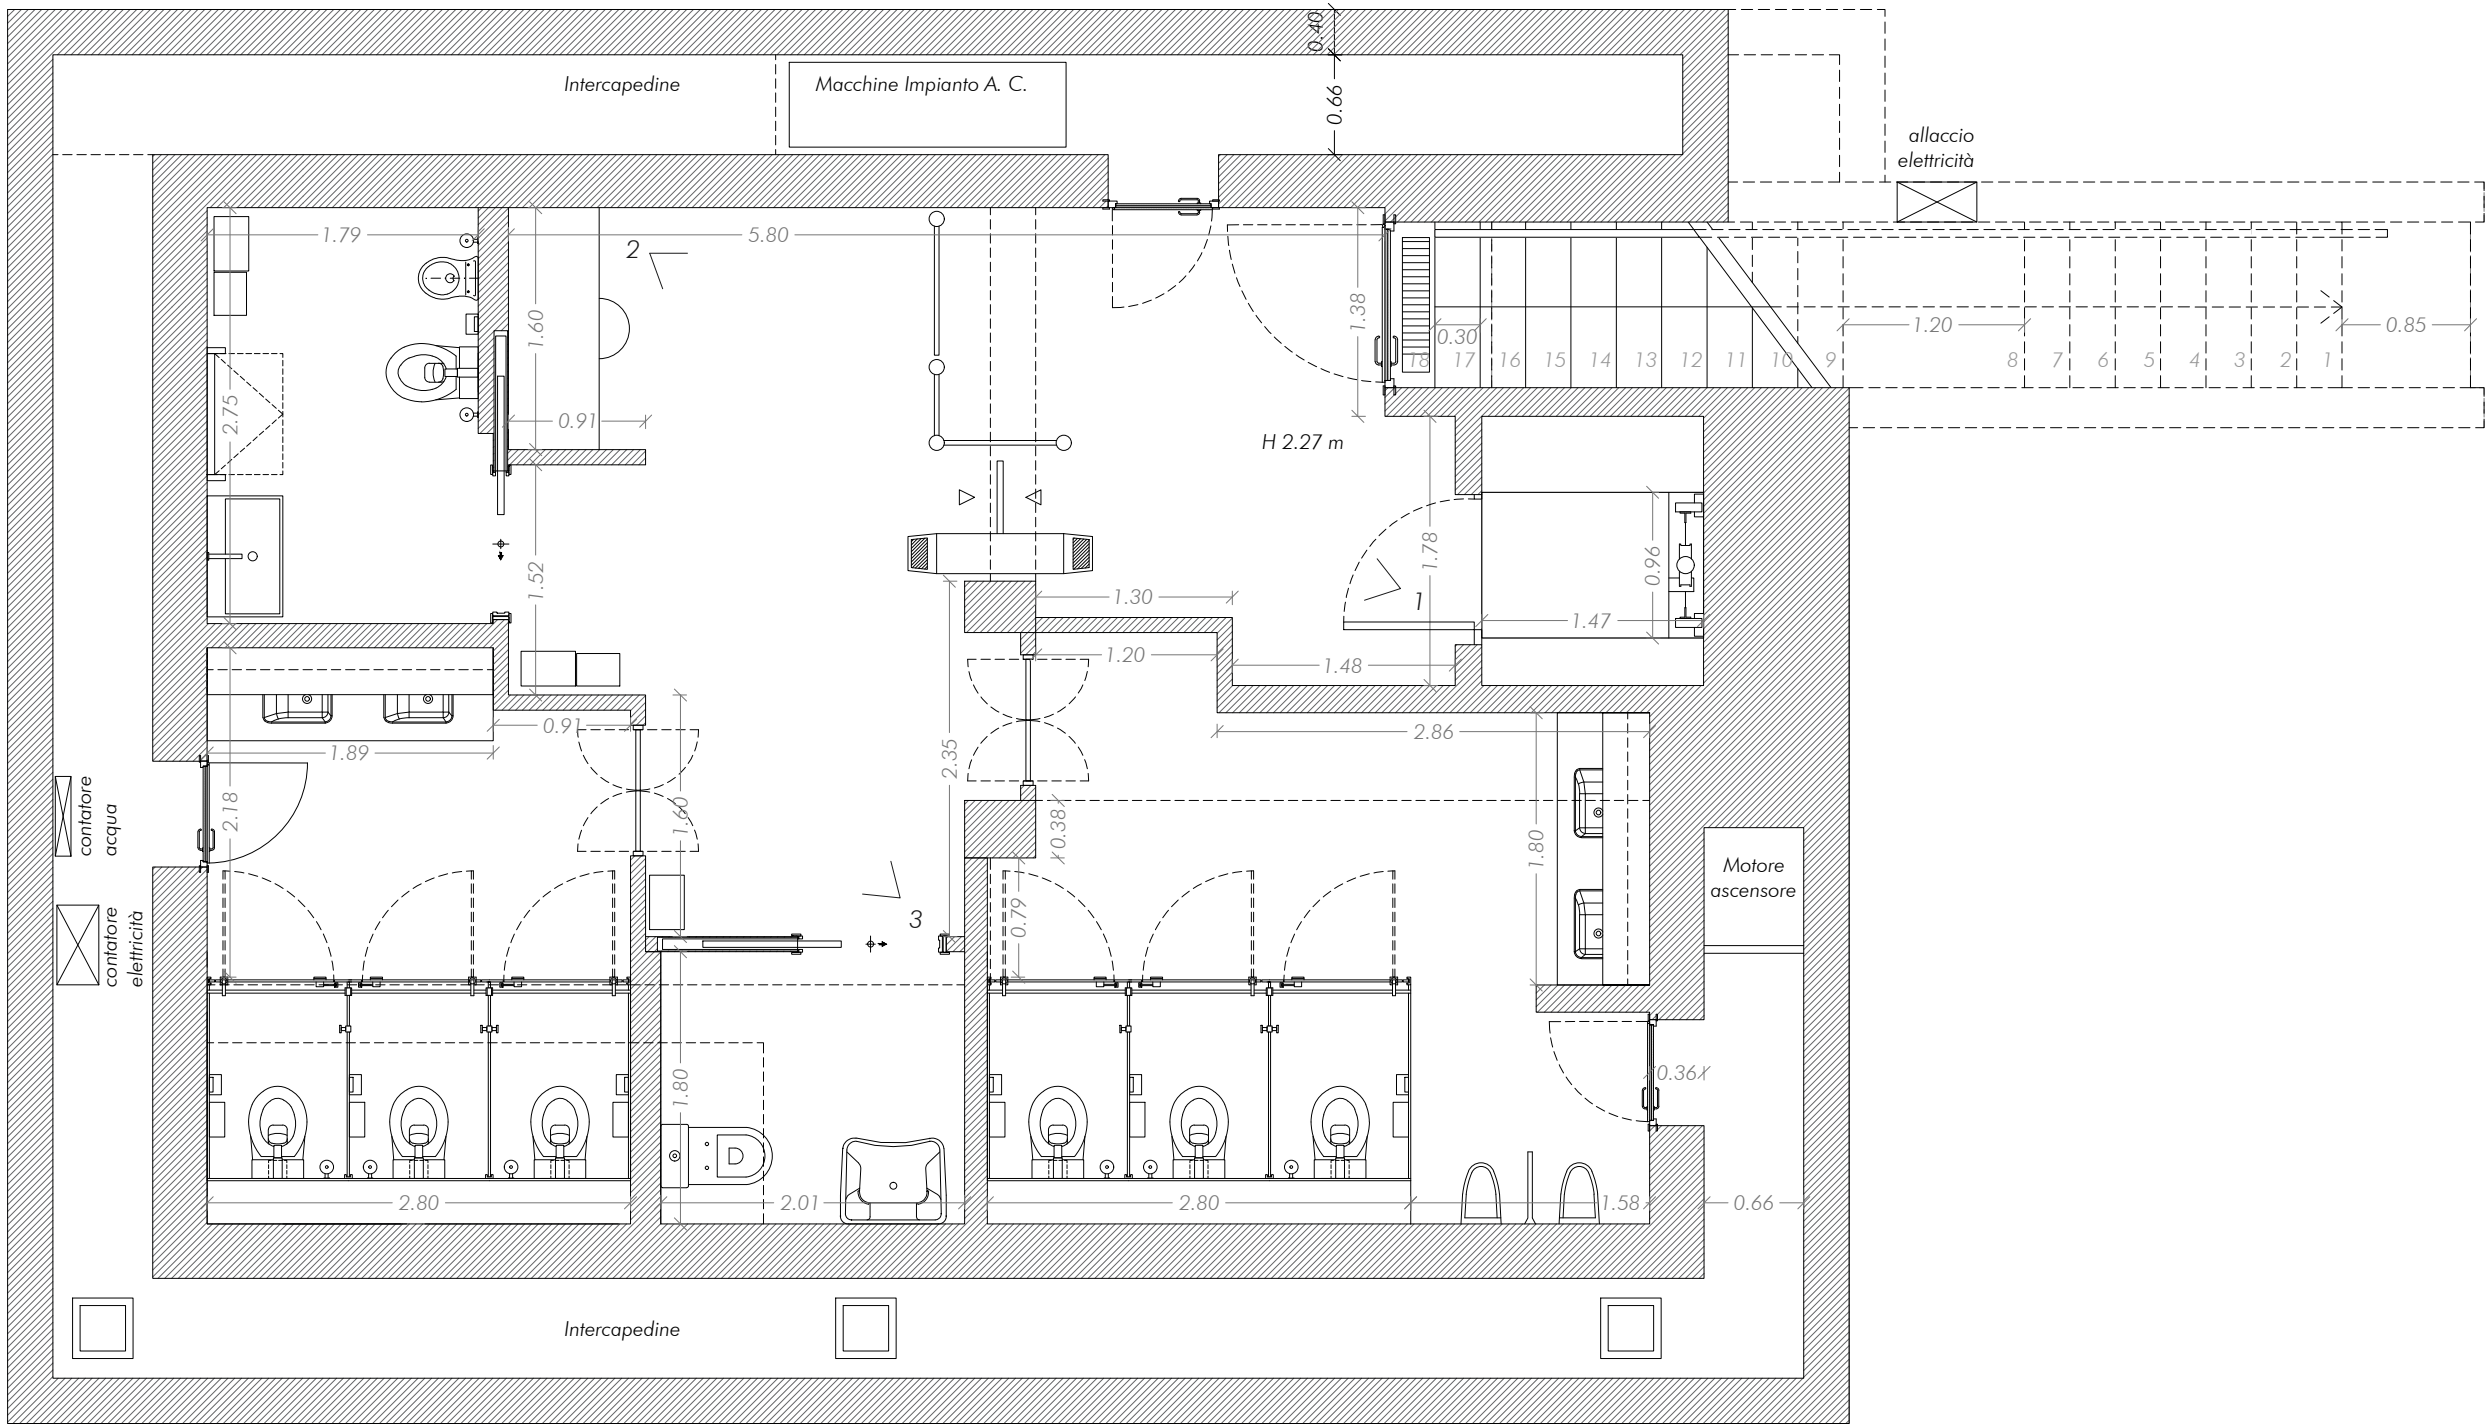

STATO DI FATTO_PIANTA PIANO INTERRATO (-3.00 m)_Scala 1:50

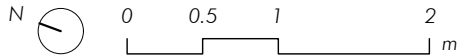

RILIEVO FOTOGRAFICO



ROMA



PROGETTO ARCHITETTONICO

Ambito d'intervento

Accoglienza e partecipazione
Accoglienza per i pellegrini e i visitatori

COMUNE DI ROMA

Intervento n. 145
COMPLETAMENTO BAGNI PUBBLICI INTEGRATI CON PUNTI INFORMAZIONE TURISTICI

Livello di progettazione
PROGETTO ESECUTIVO

Oggetto
RIQUALIFICA BAGNI CONCESSIONE N° 163 DEL 12/04/2006

Luogo d'intervento
Territorio urbano di Roma Capitale - Piazza di Spagna

Responsabile unico del Procedimento
Arch. Valentina Cocco

Ditta esecutrice
ASTECO S.R.L. e TEAM IMPIANTI

Progettista Responsabile:
Arch. Marco D'Ottavi

Cliente
P.STOP S.R.L.

Progettista strutture:
Ing. Lionello Lupi

Progettista impianti:
Ing. Gaetano Motta

Coordinatore della sicurezza in fase di progettazione:
Arch. Marco D'Ottavi

Coordinatore della sicurezza in fase di esecuzione:
Arch. Marco D'Ottavi

Tav. 145_SP_EG_ARC_02_STATO DI FATTO
RILIEVO METRICO_PIANTA LIVELLO INTERRATO

File:
145_SP_EG_ARC_02_STATO DI FATTO -
RILIEVO METRICO_PIANTA LIVELLO INTERRATO.pdf

Data
26/11/2024

Rev. 02 Data: 19/12/2024

Rev. 00 Data: 00/00/0000

Rev. 00 Data: 00/00/0000

Rapp.: - Formato: FF

Collaboratori:
Dott.sa Arch. Chiara Trebbi