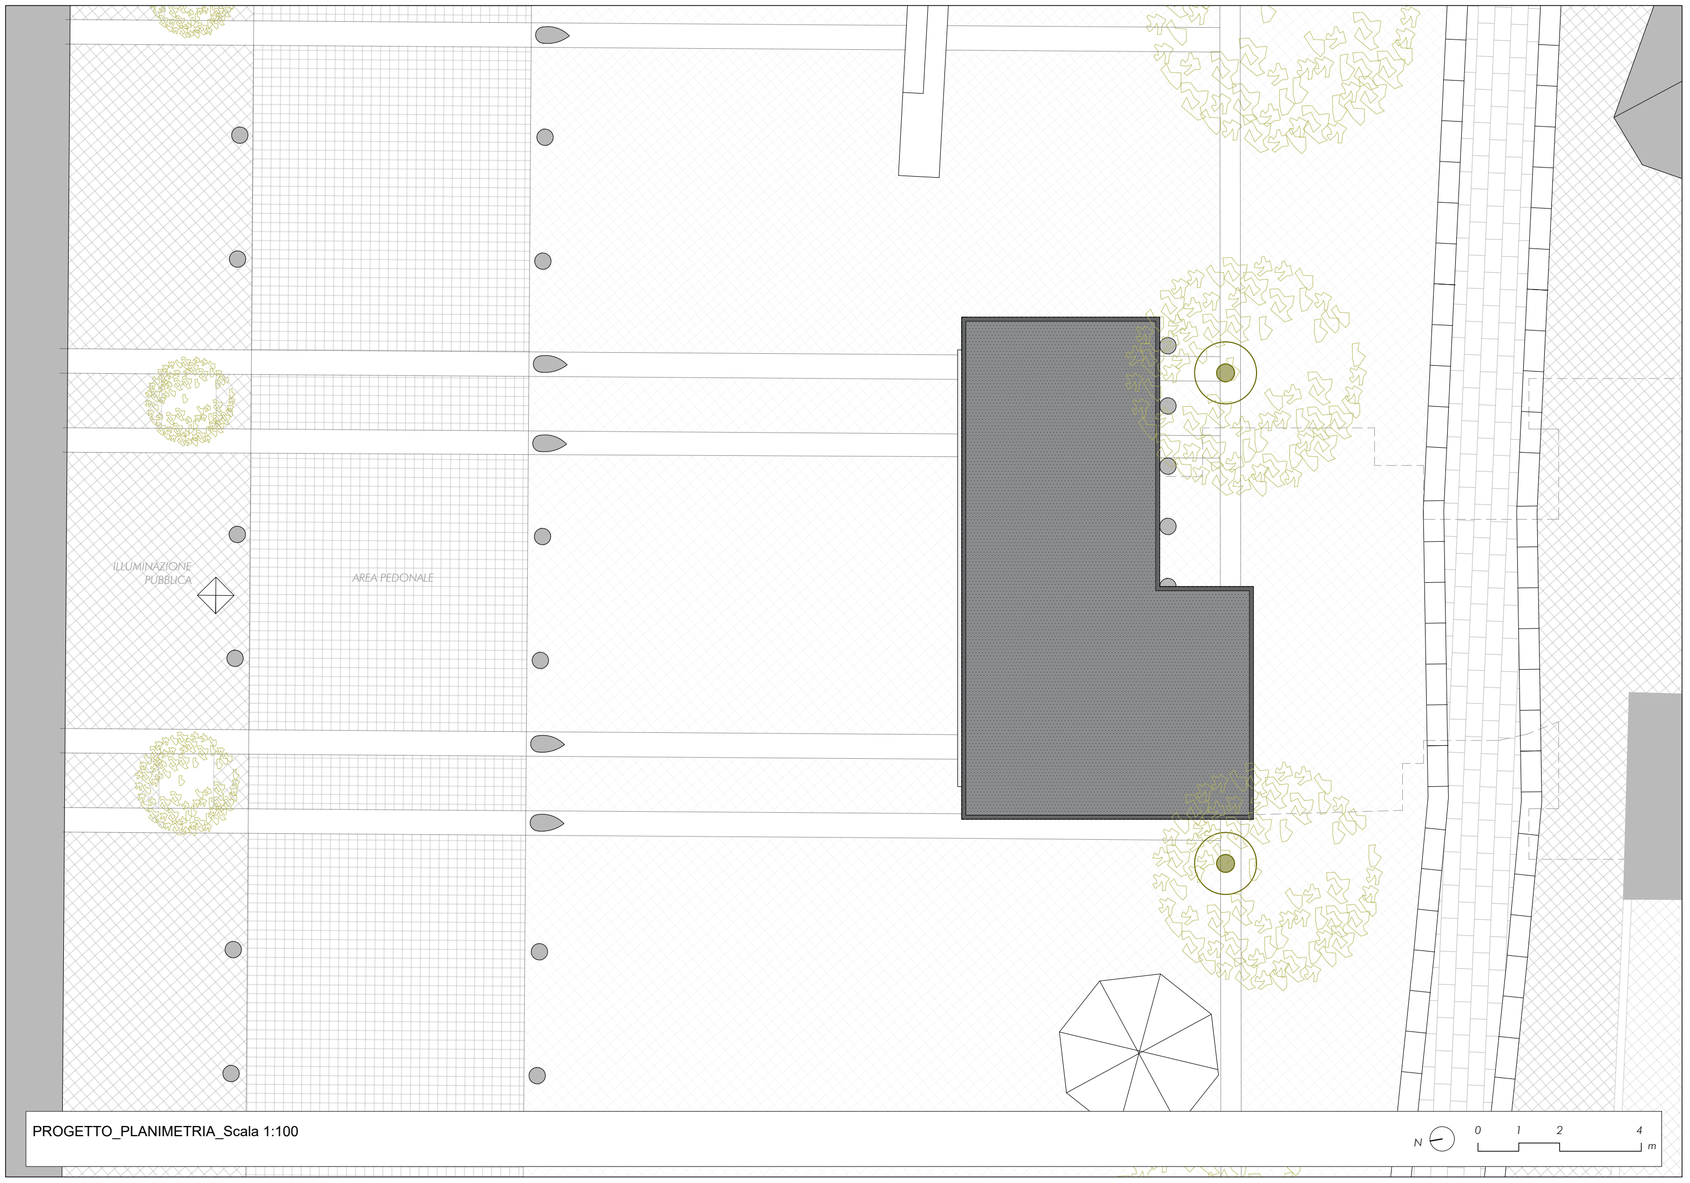

PROGETTO_PLANIMETRIA_Scala 1:100

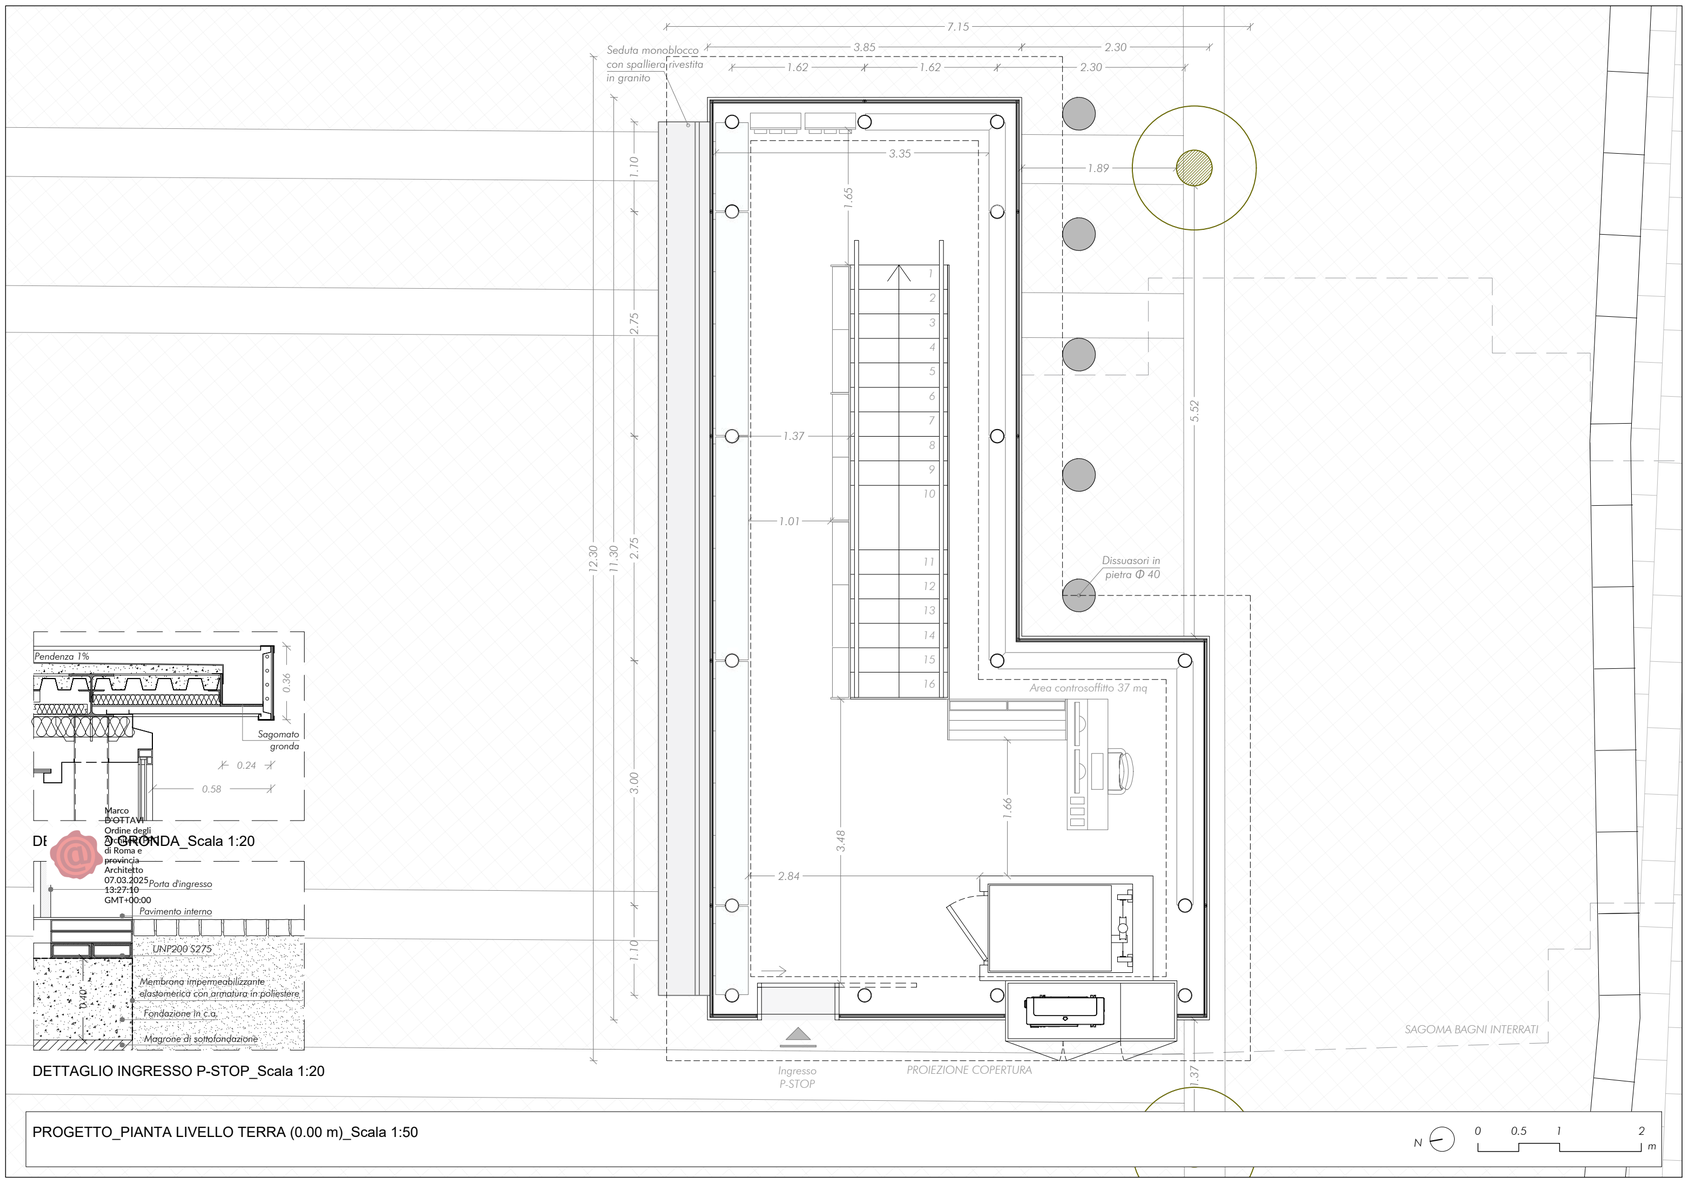

PROGETTO_PIANTA LIVELLO TERRA (0.00 m)_Scala 1:50

DETTAGLIO GRONDA_Scala 1:20

DETTAGLIO INGRESSO P-STOP_Scala 1:20

P·STOP

ROMA

PROGETTO ARCHITETTONICO

Ambito d'intervento

Accoglienza e partecipazione
Accoglienza per i pellegrini e i visitatori

COMUNE DI ROMA

Intervento n. 145
COMPLETAMENTO BAGNI PUBBLICI INTEGRATI CON PUNTI INFORMAZIONE TURISTICI

Livello di progettazione
PROGETTO ESECUTIVO

Oggetto
RIQUALIFICA BAGNI CONCESSIONE N° 163 DEL 12/04/2006

Luogo d'intervento
Territorio urbano di Roma Capitale - Piazza della Città Leonina

Responsabile unico del Procedimento
Arch. Valentina Cocco

Ditta esecutrice
ASTECO S.R.L. e TEAM IMPIANTI

Progettista Responsabile:
Arch. Marco D'Ottavi

Cliente
P.STOP S.R.L.

Progettista strutture:
Ing. Lionello Lupi

Progettista impianti:
Ing. Gaetano Motta

Coordinatore della sicurezza in fase di progettazione:
Arch. Marco D'Ottavi

Coordinatore della sicurezza in fase di esecuzione:
Arch. Marco D'Ottavi

Tav. 145_LE_EG_ARC_06_PROGETTO
PROGETTO ARCHITETTONICO - PIANTA LIVELLO TERRA

File:
145_LE_EG_ARC_06_PROGETTO - PROGETTO ARCHITETTONICO - PIANTA LIVELLO TERRA.pdf

Data
29/11/2024

Rev.	Data:
02	19/12/2024
00	00/00/0000
00	00/00/0000

Rapp.: -
Formato: FF

Collaboratori:
Dott.sa Arch. Chiara Trebbi

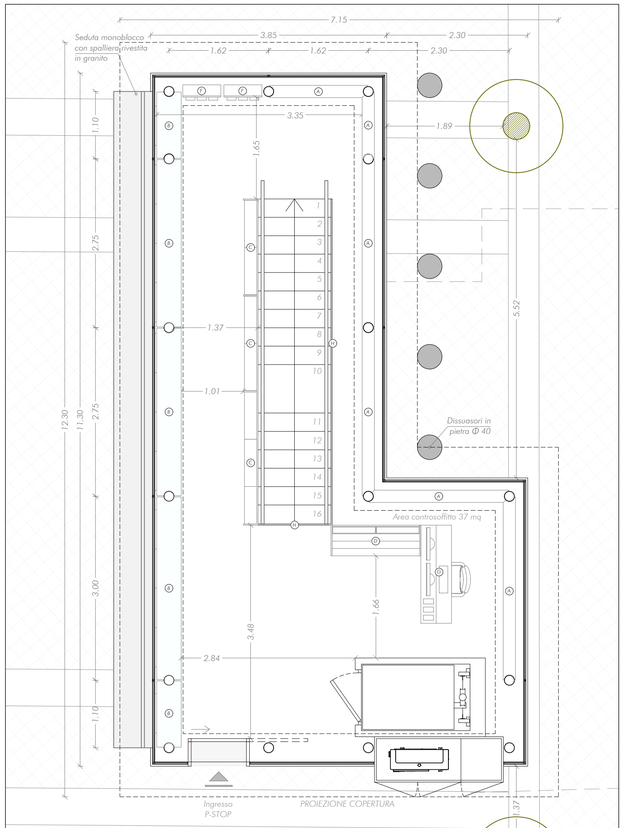

ARREDI

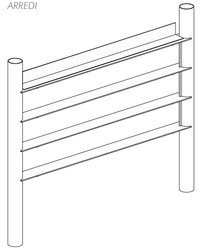

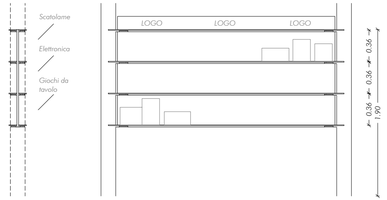

A

MODELLO A: mensole su struttura, con elemento magnetico per inserimento logo, in metallo

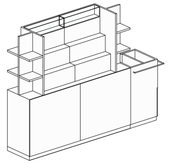

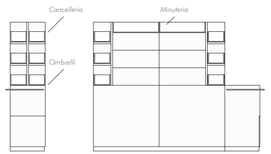

D

MODELLO D: mobile con scaffalatura e cassettiera in metallo, più pannello magnetico sul retro

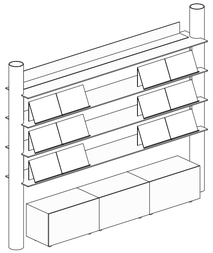

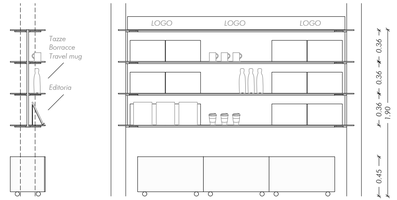

B

MODELLO B: mensole su struttura e cassettiere, con elemento magnetico per inserimento logo, in metallo

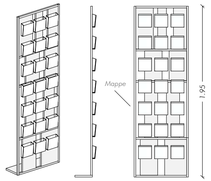

F

MODELLO F: pannello decorativo in metallo con organizzatore trasparente

H

MODELLO H: pannello decorativo in metallo al m.l.

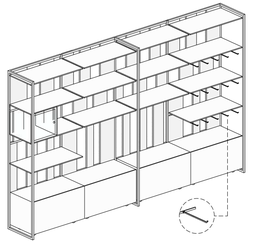

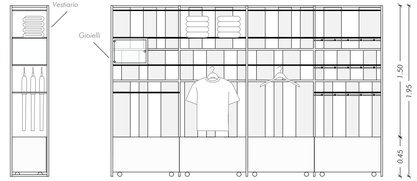

C

MODELLO C: pannello decorativo con cassettiera, ganci e mensole in metallo più teca trasparente

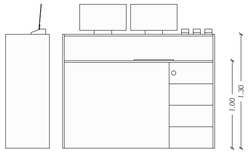

G

MODELLO G: bancone cassa con cassettiera, in metallo

P-STOP

ROMA

PROGETTO ARCHITETTONICO

Ambito d'intervento

Accoglienza e partecipazione
Accoglienza per i pellegrini e i visitatori

COMUNE DI ROMA

Intervento n. 145
COMPLETAMENTO BAGNI PUBBLICI INTEGRATI CON PUNTI INFORMAZIONE TURISTICI

Livello di progettazione
PROGETTO ESECUTIVO

Oggetto
RIQUALIFICA BAGNI CONCESSIONE N° 163 DEL 12/04/2006

Luogo d'intervento
Territorio urbano di Roma Capitale - Piazza della Città Leonina

Responsabile unico del Procedimento
Arch. Valentina Cocco

Ditta esecutrice
ASTECO S.R.L. e TEAM IMPIANTI

Progettista Responsabile:
Arch. Marco D'Ottavi

Cliente
P.STOP S.R.L.

Progettista strutture:
Ing. Lionello Lupi

Progettista impianti:
Ing. Gaetano Motta

Coordinatore della sicurezza in fase di progettazione:
Arch. Marco D'Ottavi

Coordinatore della sicurezza in fase di esecuzione:
Arch. Marco D'Ottavi

Tav. 145_LE_EG_ARC_06_PROGETTO
PROGETTO ARCHITETTONICO - PIANTA LIVELLO TERRA - ARREDI

File:
145_LE_EG_ARC_06_PROGETTO - PROGETTO ARCHITETTONICO - PIANTA LIVELLO TERRA - ARREDI.pdf

Data
29/11/2024

Rev.	Data:
02	19/12/2024
00	00/00/0000
00	00/00/0000

Rapp.: -
Formato: FF

Collaboratori:
Dott.sa Arch. Chiara Trebbi

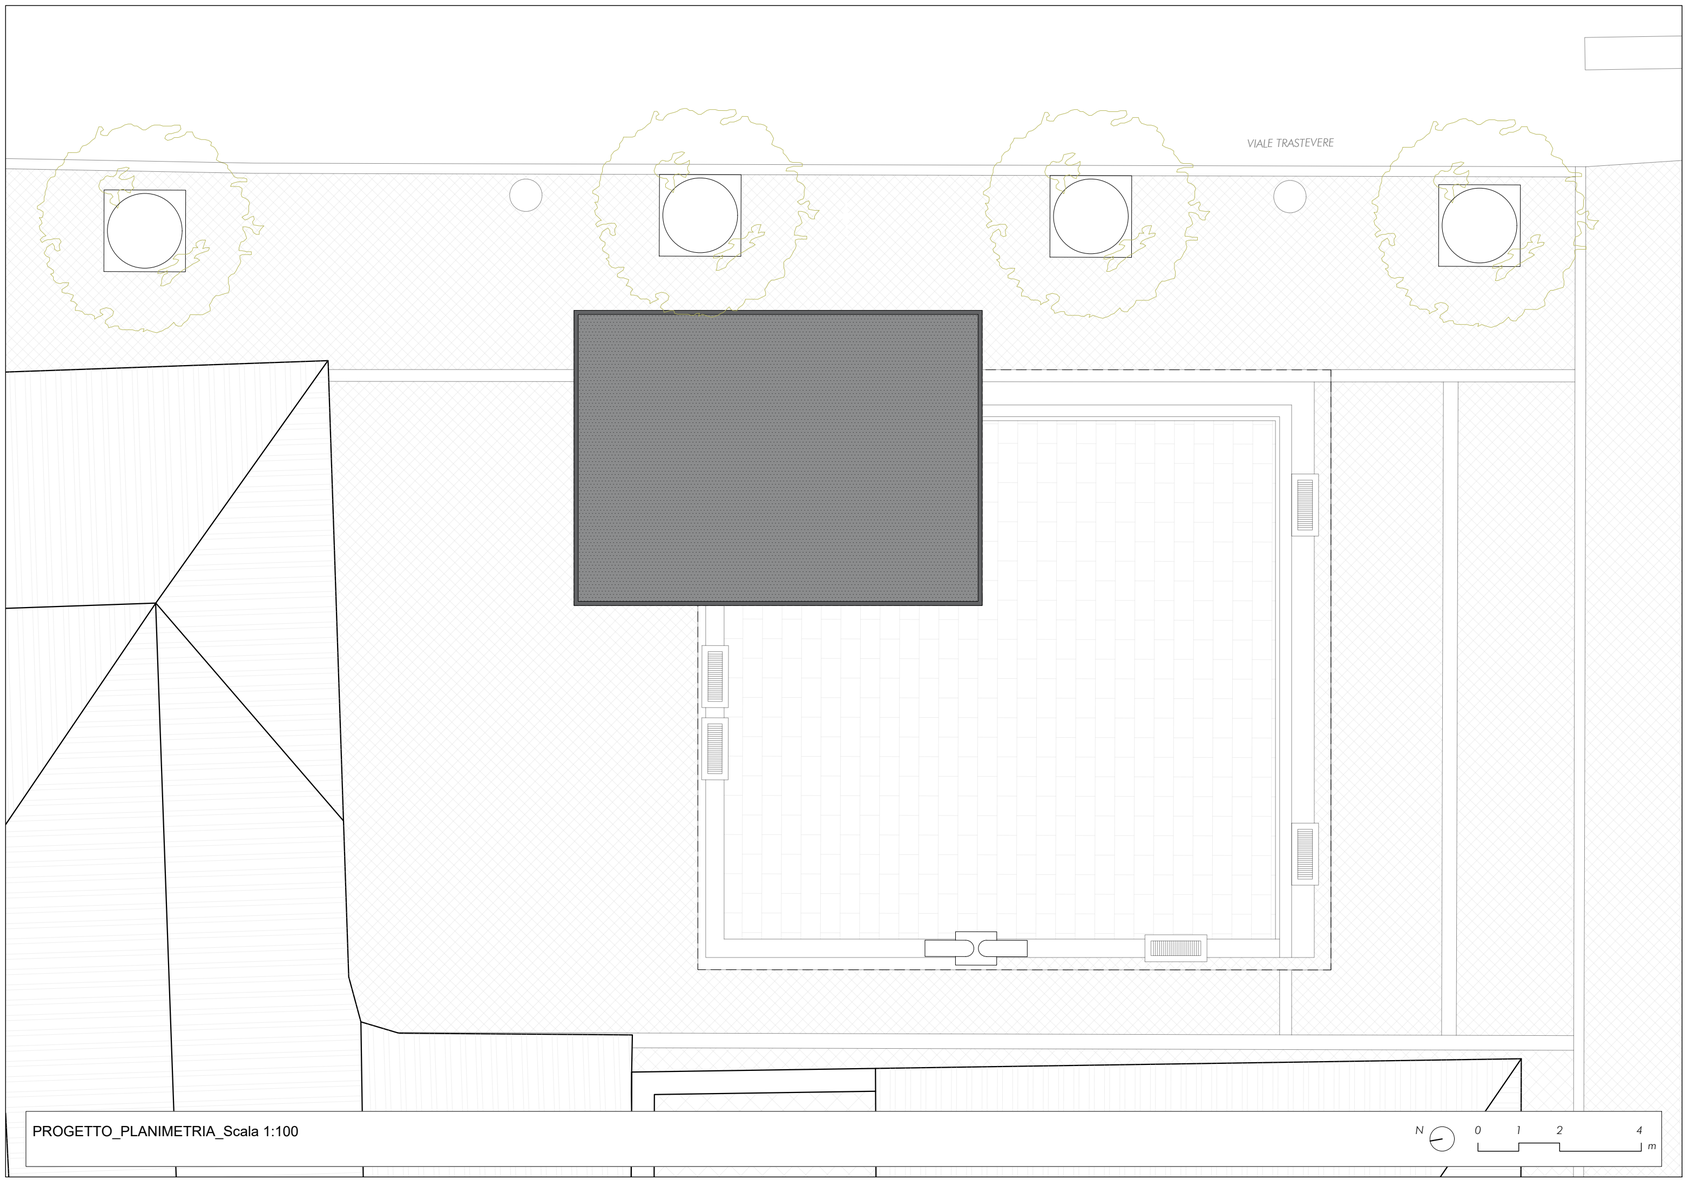

PROGETTO_PLANIMETRIA_Scala 1:100

N 0 1 2 4 m

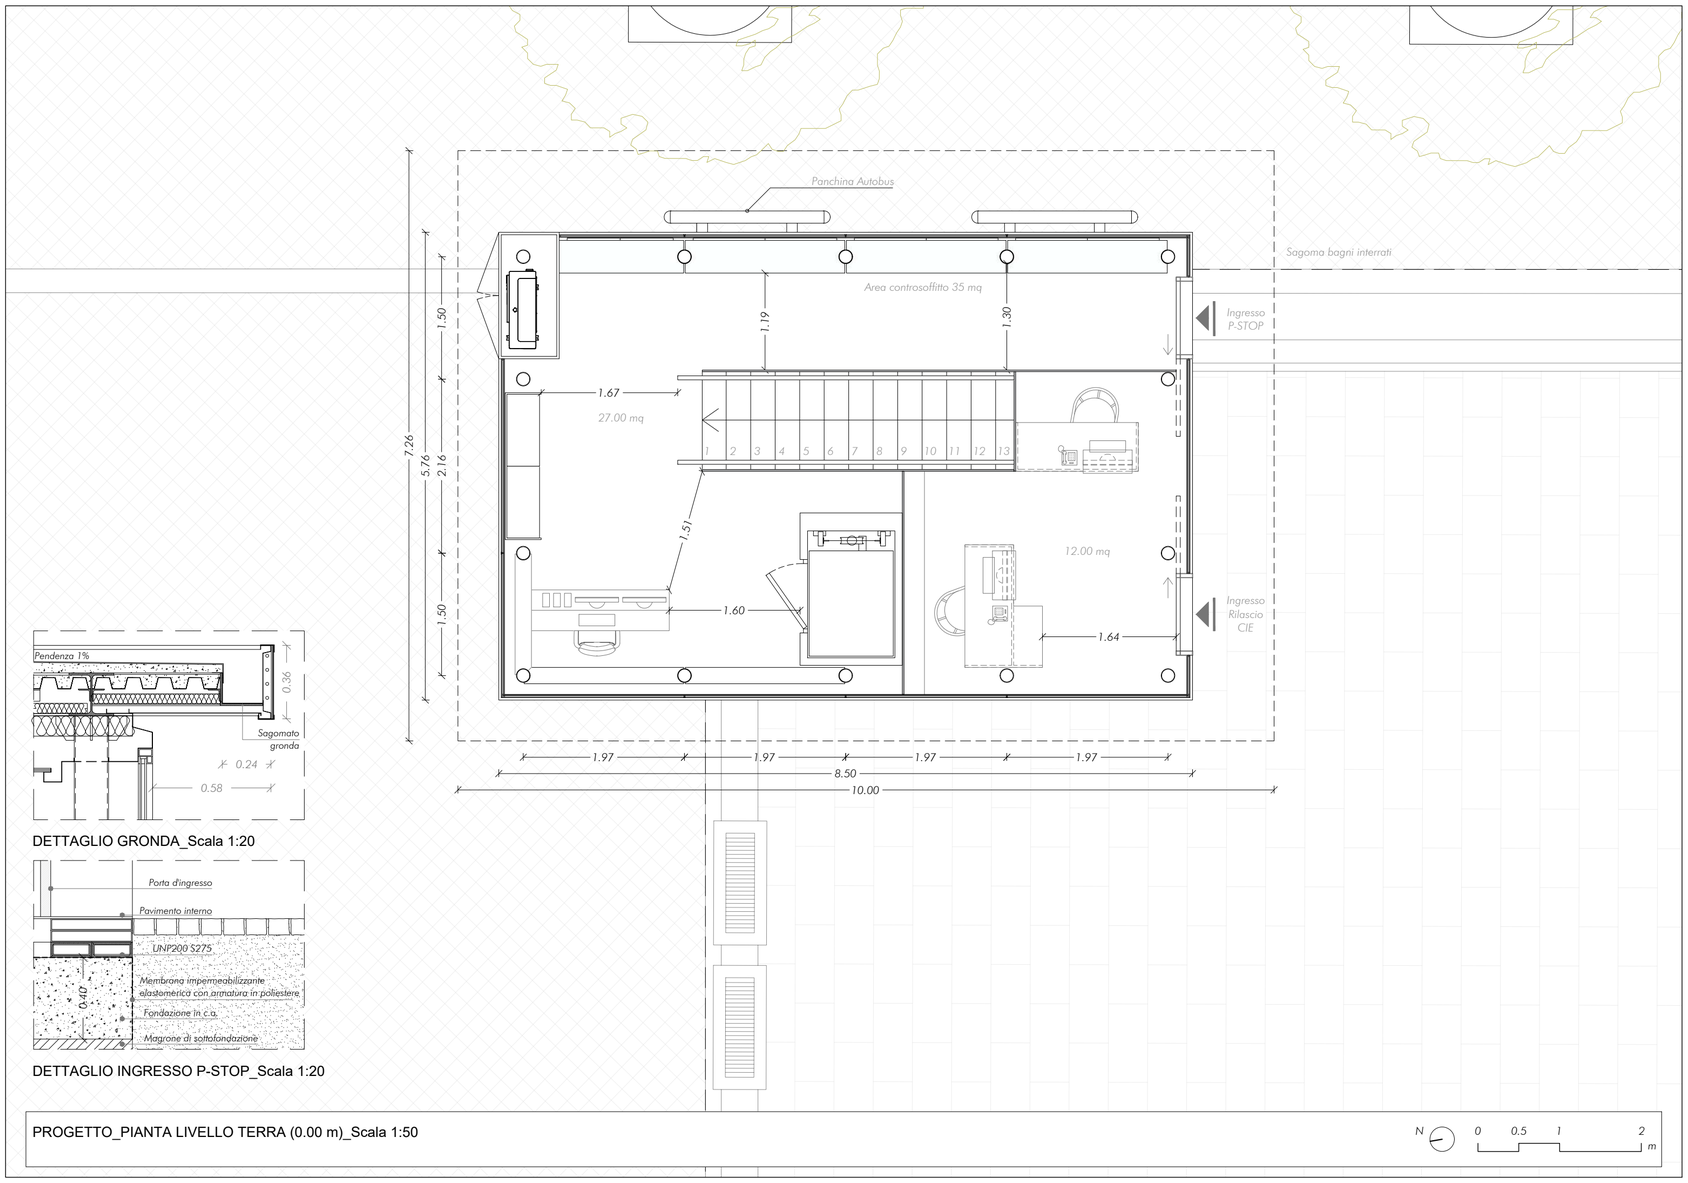

DETTAGLIO GRONDA_Scala 1:20

DETTAGLIO INGRESSO P-STOP_Scala 1:20

PROGETTO_PIANTA LIVELLO TERRA (0.00 m)_Scala 1:50

N 0 0.5 1 2 m

P·STOP ROMA

PROGETTO ARCHITETTONICO

Ambito d'intervento

Accoglienza e partecipazione
Accoglienza per i pellegrini e i visitatori

COMUNE DI ROMA

Intervento n. 145
COMPLETAMENTO BAGNI PUBBLICI INTEGRATI CON PUNTI INFORMAZIONE TURISTICI

Livello di progettazione
PROGETTO ESECUTIVO

Oggetto
RIQUALIFICA BAGNI CONCESSIONE N° 163 DEL 12/04/2006

Luogo d'intervento
Territorio urbano di Roma Capitale - Piazza Sidney Sonnino

Responsabile unico del Procedimento
Arch. Valentina Cocco

Ditta esecutrice
ASTECO S.R.L. e TEAM IMPIANTI

Progettista Responsabile:
Arch. Marco D'Ottavi

Cliente
P.STOP S.R.L.

Progettista strutture:
Ing. Lionello Lupi

Progettista impianti:
Ing. Gaetano Motta

Coordinatore della sicurezza in fase di progettazione:
Arch. Marco D'Ottavi

Coordinatore della sicurezza in fase di esecuzione:
Arch. Marco D'Ottavi

Tav. 145_SO_EG_ARC_06_PROGETTO
PROGETTO ARCHITETTONICO_PIANTA LIVELLO TERRA

File:
145_SO_EG_ARC_06_PROGETTO - PROGETTO ARCHITETTONICO_PIANTA LIVELLO TERRA.pdf

Data
29/11/2024

Rev.	Data:
02	19/12/2024
00	00/00/0000
00	00/00/0000

Rapp.: -
Formato: FF

Collaboratori:
Dott.sa Arch. Chiara Trebbi

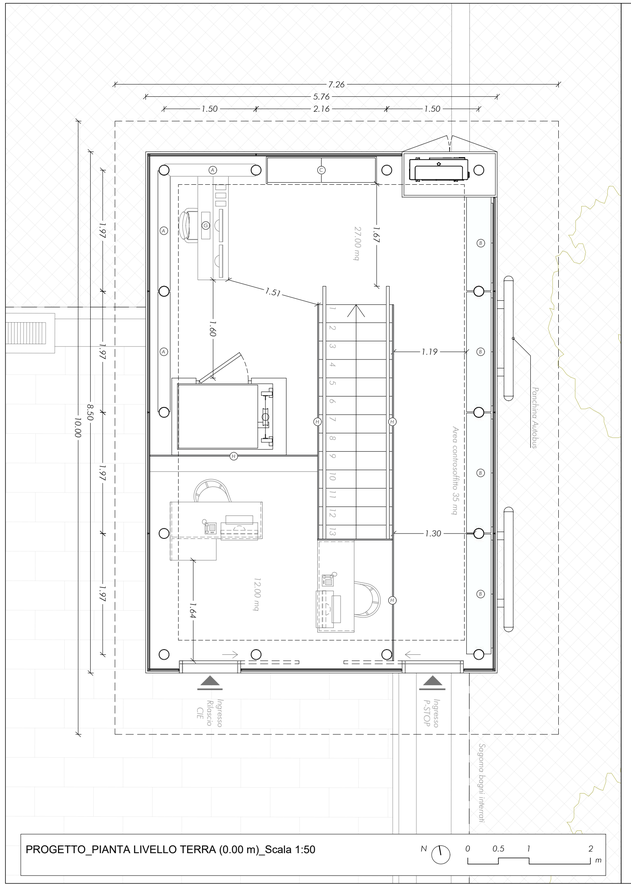

PROGETTO_PIANTA LIVELLO TERRA (0.00 m)_Scala 1:50

N 0 0.5 1 2 m

ARREDI

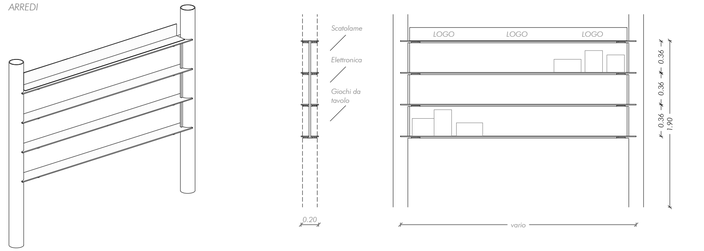

MODELLO A: mensole su struttura, con elemento magnetico per inserimento logo, in metallo

A

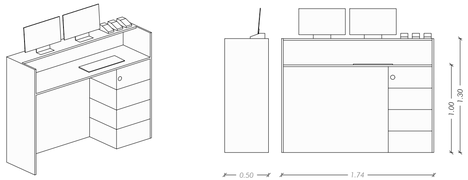

MODELLO G: bancone cassa con cassettiera, in metallo

C

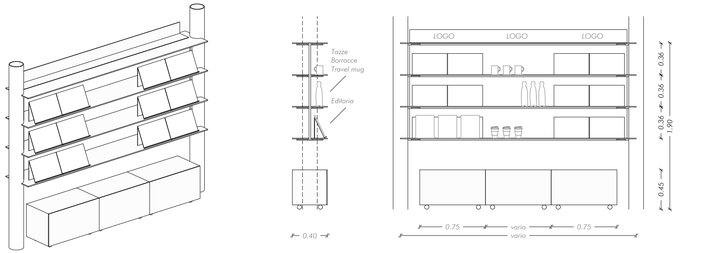

MODELLO B: mensole su struttura e cassettiere, con elemento magnetico per inserimento logo, in metallo

B

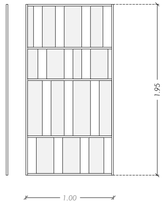

MODELLO H: pannello decorativo in metallo al m.l.

H1

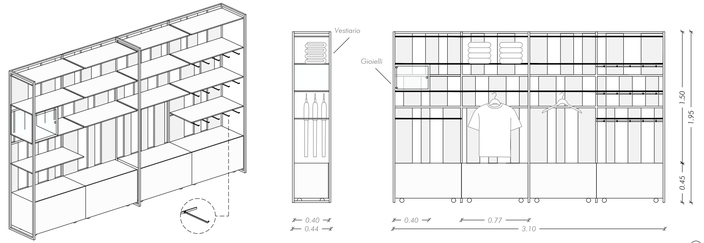

MODELLO C: pannello decorativo con cassettiera, ganci e mensole in metallo più teca trasparente

C

P.STOP ROMA

PROGETTO ARCHITETTONICO

Ambito d'intervento

Accoglienza e partecipazione
Accoglienza per i pellegrini e i visitatori

COMUNE DI ROMA

Intervento n. 145
COMPLETAMENTO BAGNI PUBBLICI INTEGRATI CON PUNTI INFORMAZIONE TURISTICI

Livello di progettazione
PROGETTO ESECUTIVO

Oggetto
RIQUALIFICA BAGNI CONCESSIONE N° 163 DEL 12/04/2006

Luogo d'intervento
Territorio urbano di Roma Capitale - Piazza Sidney Sonnino

Responsabile unico del Procedimento
Arch. Valentina Cocco

Ditta esecutrice
ASTECO S.R.L. e TEAM IMPIANTI

Progettista Responsabile:
Arch. Marco D'Ottavi

Cliente
P.STOP S.R.L.

Progettista strutture:
Ing. Lionello Lupi

Progettista impianti:
Ing. Gaetano Motta

Coordinatore della sicurezza in fase di progettazione:
Arch. Marco D'Ottavi

Coordinatore della sicurezza in fase di esecuzione:
Arch. Marco D'Ottavi

Tav. 145_SO_EG_ARC_06_PROGETTO
PROGETTO ARCHITETTONICO - PIANTA LIVELLO TERRA - ARREDI

File:
145_LE_EG_ARC_06_PROGETTO - PROGETTO ARCHITETTONICO - PIANTA LIVELLO TERRA - ARREDI.pdf

Data
29/11/2024

Rev. 02	Data: 19/12/2024
Rev. 00	Data: 00/00/0000
Rev. 00	Data: 00/00/0000

Rapp.: - Formato: FF

Collaboratori:
Dott.sa Arch. Chiara Trebbi

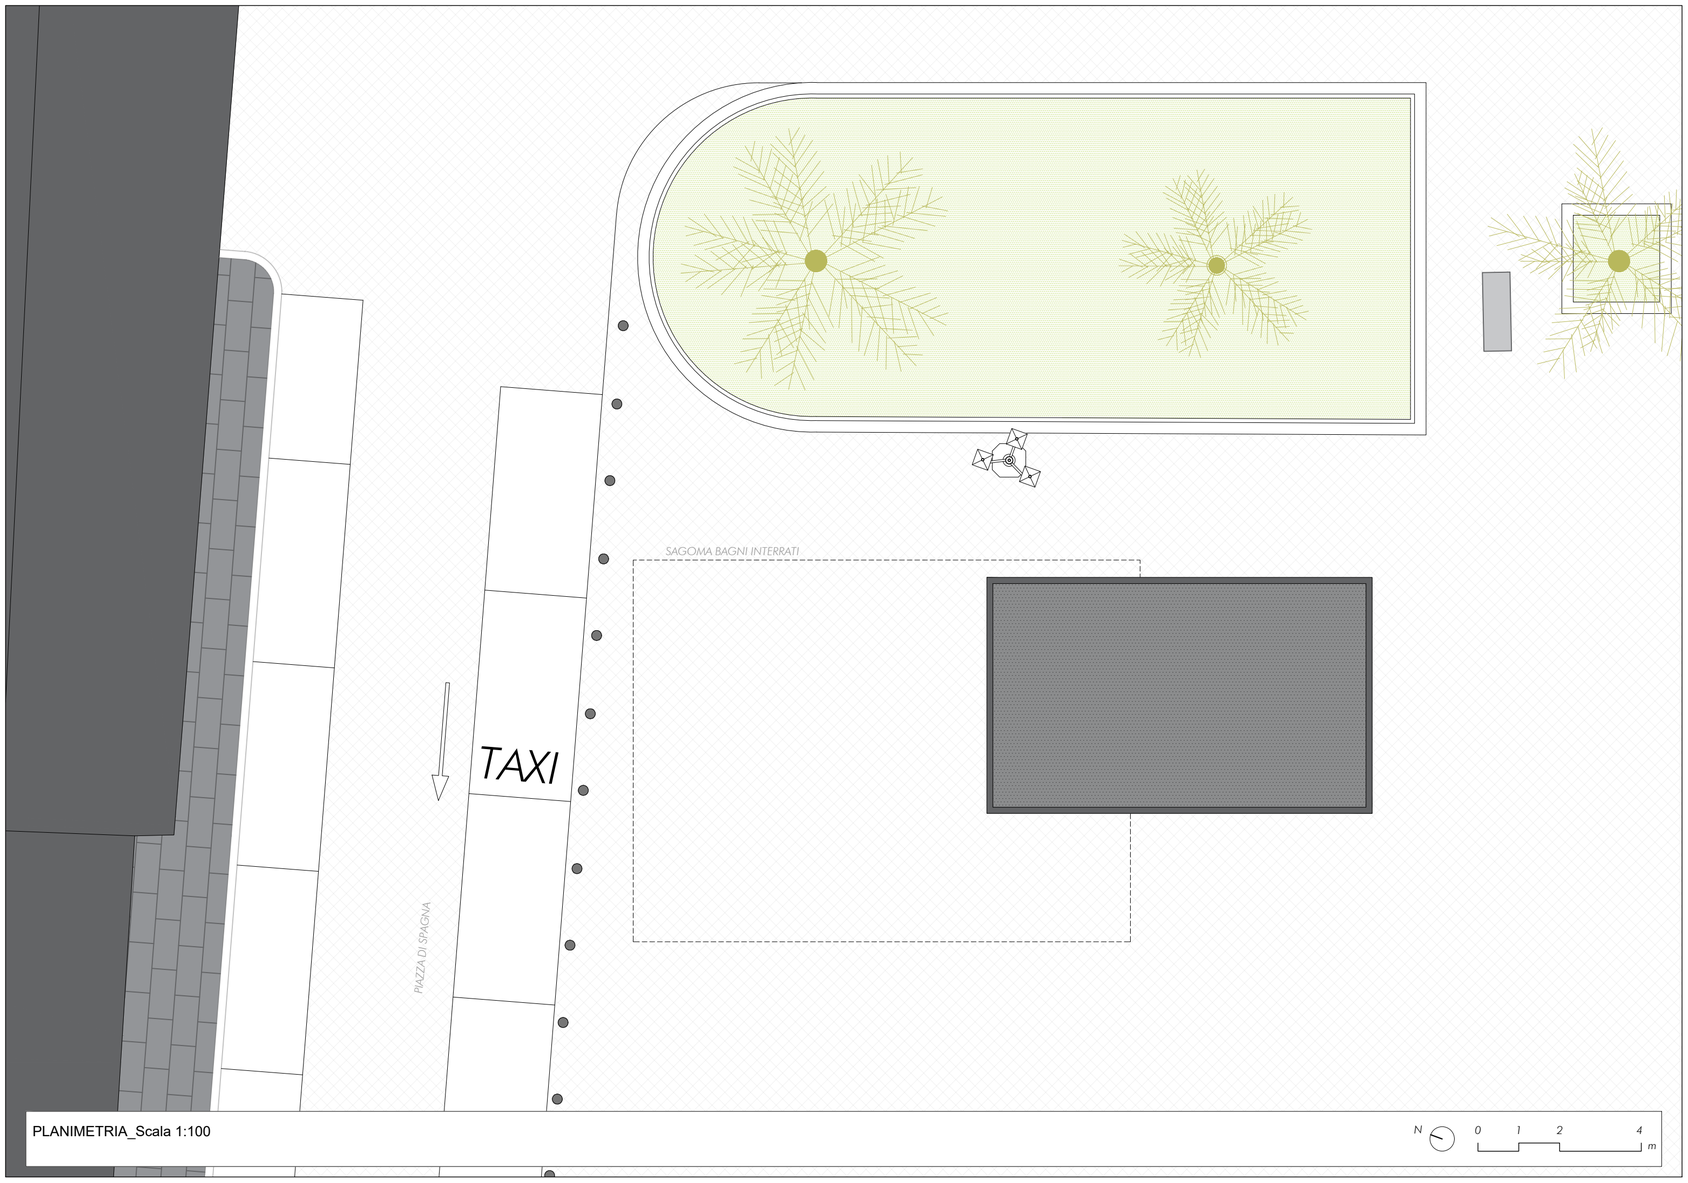

PLANIMETRIA_Scala 1:100

N 0 1 2 4 m

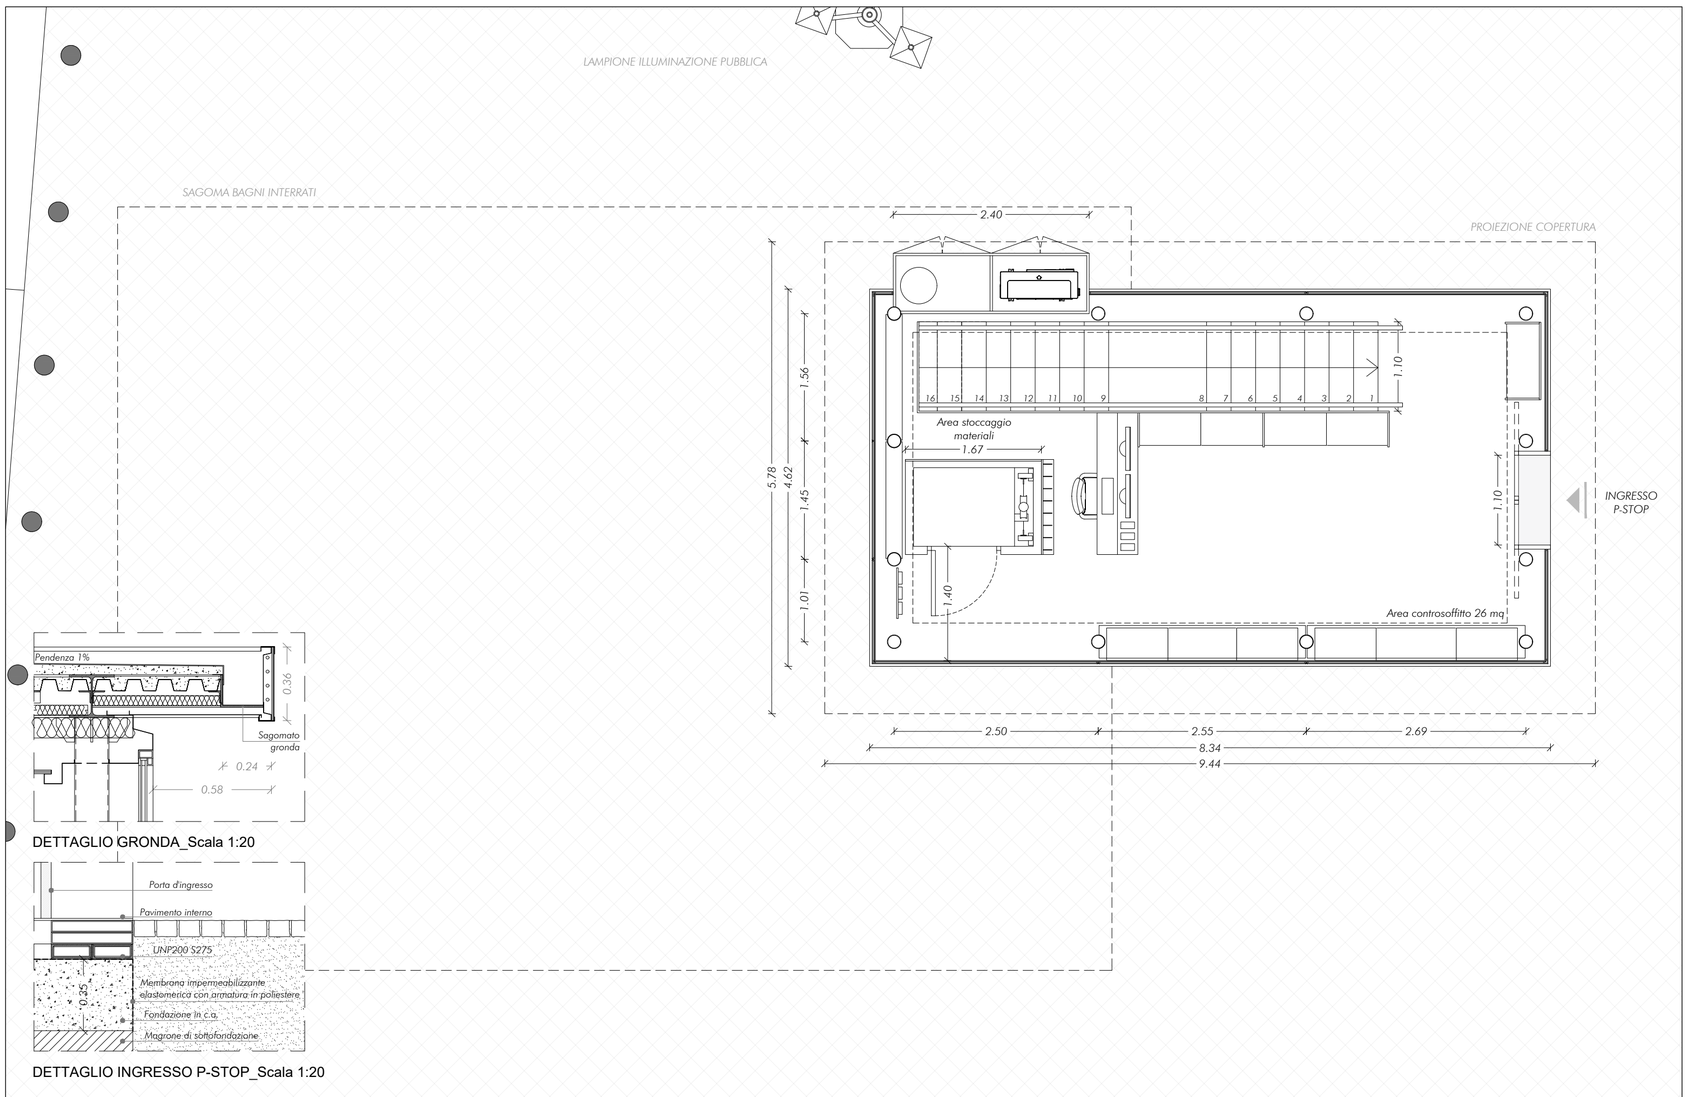

DETTAGLIO GRONDA_Scala 1:20

DETTAGLIO INGRESSO P-STOP_Scala 1:20

PIANTA PIANO TERRA (0.00 m)_Scala 1:50

N 0 0.5 1 2 m

PROGETTO ARCHITETTONICO

Ambito d'intervento

Accoglienza e partecipazione
Accoglienza per i pellegrini e i visitatori

COMUNE DI ROMA

Intervento n. 145
COMPLETAMENTO BAGNI PUBBLICI INTEGRATI CON PUNTI INFORMAZIONE TURISTICI

Livello di progettazione
PROGETTO ESECUTIVO

Oggetto
RIQUALIFICA BAGNI CONCESSIONE N° 163 DEL 12/04/2006

Luogo d'intervento
Territorio urbano di Roma Capitale - Piazza di Spagna

Responsabile unico del Procedimento
Arch. Valentina Cocco

Ditta esecutrice
ASTECO S.R.L. e TEAM IMPIANTI

Progettista Responsabile:
Arch. Marco D'Ottavi

Cliente
P.STOP S.R.L.

Progettista strutture:
Ing. Lionello Lupi

Progettista impianti:
Ing. Gaetano Motta

Coordinatore della sicurezza in fase di progettazione:
Arch. Marco D'Ottavi

Coordinatore della sicurezza in fase di esecuzione:
Arch. Marco D'Ottavi

Tav. 145_SP_EG_ARC_06_PROGETTO
PROGETTO ARCHITETTONICO_PIANTA LIVELLO TERRA

File:
145_SP_EG_ARC_06_PROGETTO - PROGETTO ARCHITETTONICO_PIANTA LIVELLO TERRA.pdf

Data
26/11/2024

Rev.	Data:
02	19/12/2024
00	00/00/0000
00	00/00/0000

Rapp.: -
Formato: FF

Collaboratori:
Dott.sa Arch. Chiara Trebbi

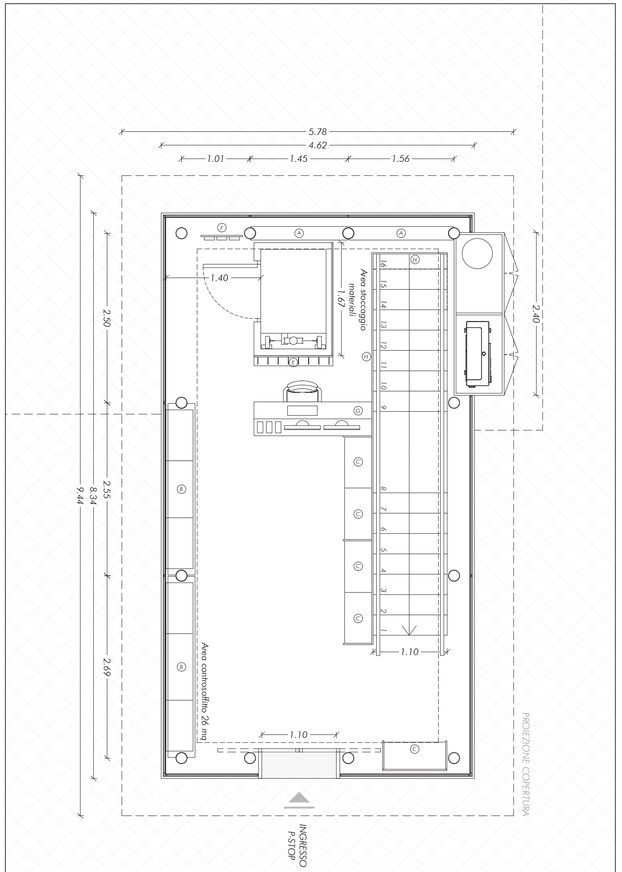

PIANTA PIANO TERRA (0.00 m)_Scala 1:50

N 0 0.5 1 2 m

ARREDI

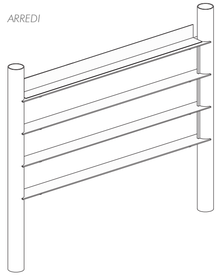

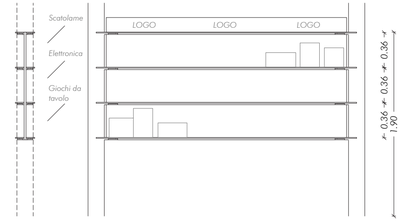

MODELLO A: mensole su struttura, con elemento magnetico per inserimento logo, in metallo

A

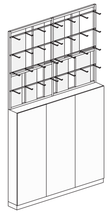

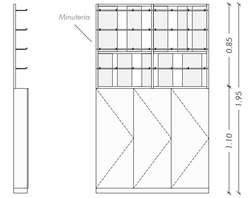

MODELLO E: mobile tripla anta con pannello decorativo per posa ganci, in metallo

E

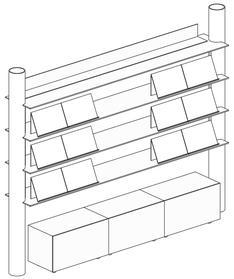

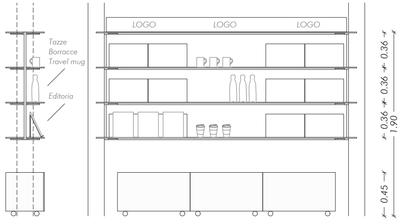

MODELLO B: mensole su struttura e cassettiere, con elemento magnetico per inserimento logo, in metallo

B

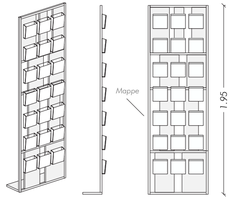

MODELLO F: pannello decorativo in metallo con organizzatore trasparente

F

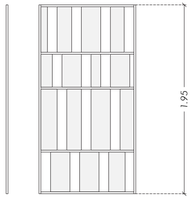

MODELLO H: pannello decorativo in metallo al m.l.

H

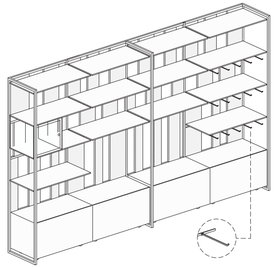

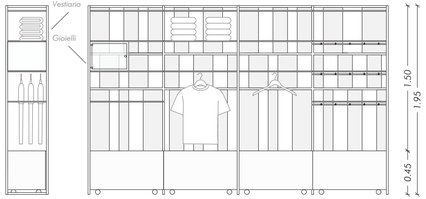

MODELLO C: pannello decorativo con cassettiera, ganci e mensole in metallo più teca trasparente

C

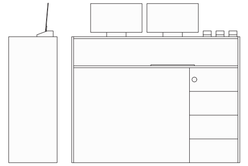

MODELLO G: bancone cassa con cassettiera, in metallo

G

P·STOP

ROMA

PROGETTO ARCHITETTONICO

Ambito d'intervento

Accoglienza e partecipazione
Accoglienza per i pellegrini e i visitatori

COMUNE DI ROMA

Intervento n. 145
COMPLETAMENTO BAGNI PUBBLICI INTEGRATI CON PUNTI INFORMAZIONE TURISTICI

Livello di progettazione
PROGETTO ESECUTIVO

Oggetto
RIQUALIFICA BAGNI CONCESSIONE N° 163 DEL 12/04/2006

Luogo d'intervento
Territorio urbano di Roma Capitale - Piazza di Spagna

Responsabile unico del Procedimento
Arch. Valentina Cocco

Ditta esecutrice
ASTECO S.R.L. e TEAM IMPIANTI

Progettista Responsabile:
Arch. Marco D'Ottavi

Cliente
P.STOP S.R.L.

Progettista strutture:
Ing. Lionello Lupi

Progettista impianti:
Ing. Gaetano Motta

Coordinatore della sicurezza in fase di progettazione:
Arch. Marco D'Ottavi

Coordinatore della sicurezza in fase di esecuzione:
Arch. Marco D'Ottavi

Tav. 145_SP_EG_ARC_06_PROGETTO
PROGETTO ARCHITETTONICO - PIANTA LIVELLO TERRA - ARREDI

File:
145_SP_EG_ARC_06_PROGETTO - PROGETTO ARCHITETTONICO - PIANTA LIVELLO TERRA - ARREDI.pdf

Data
26/11/2024

Rev.	Data:
02	19/12/2024
00	00/00/0000
00	00/00/0000

Rapp.: -

Formato: FF

Collaboratori:
Dott.sa Arch. Chiara Trebbi