

VARIANTE URBANISTICA AL P.R.G.
ai sensi dell'art. 19 del D.P.R. n. 327/2001

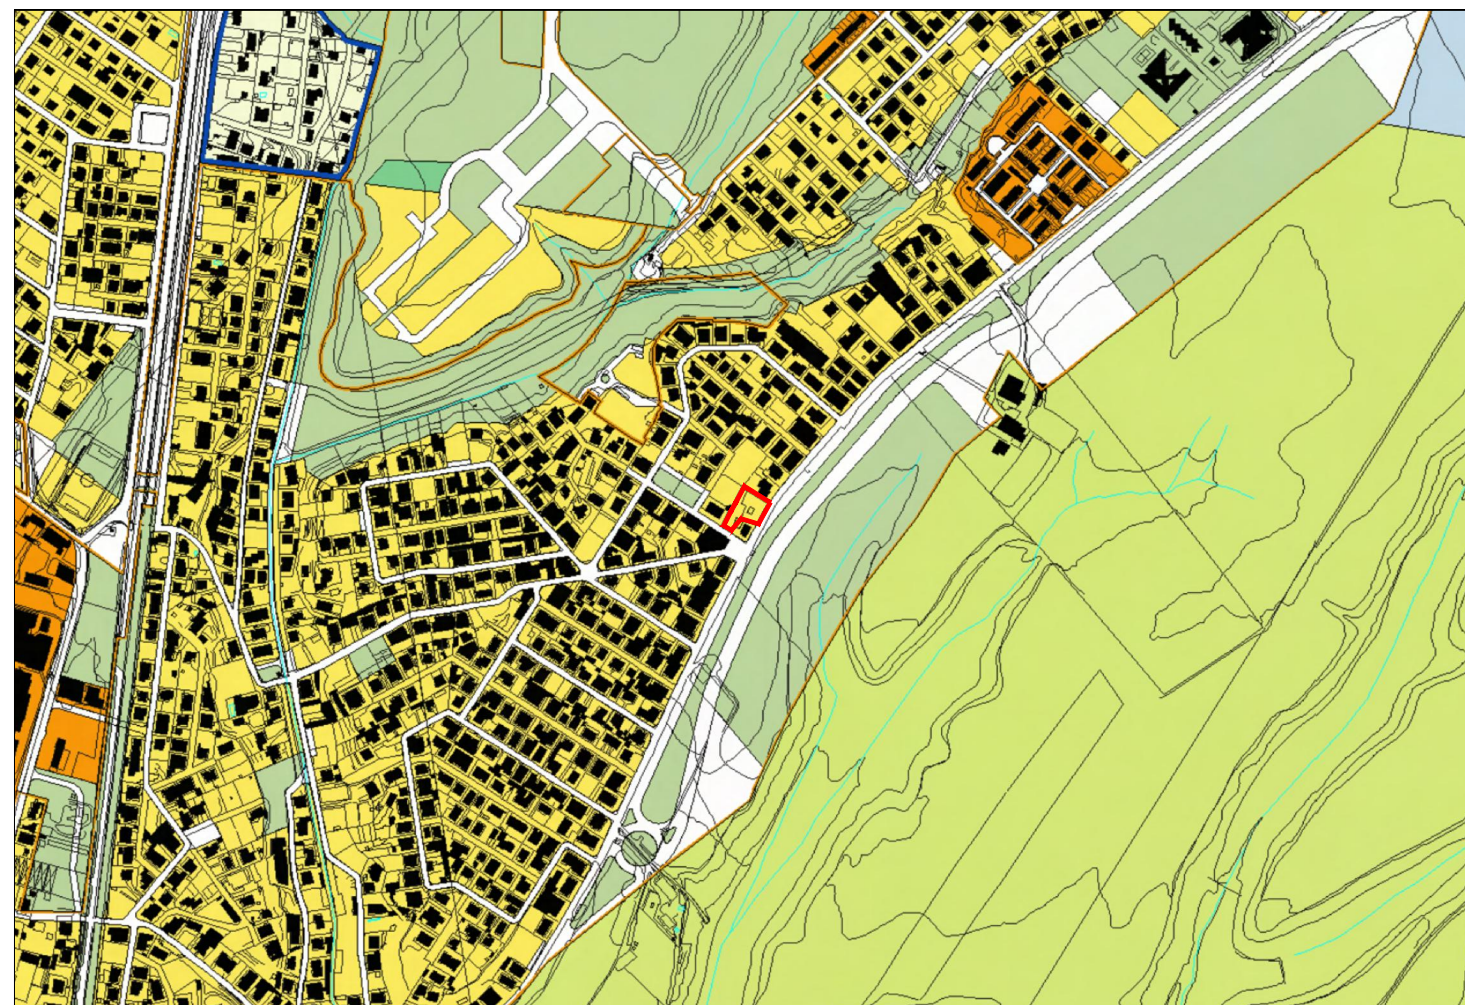
Variante urbanistica al P.R.G. vigente concernente i lavori di nuova realizzazione tramite demolizione e ricostruzione del Centro Polivalente Rino Di Vito sito in Roma
Largo Codogno n. 2 - Municipio Roma XIV

Opera: PT20220781 - CUP: J85B22000900005 - CIG: 9456838D95


STRALCIO P.R.G. VIGENTE

Elaborati prescrittivi "Sistemi e Regole" e "Rete ecologica"
Foglio 09 Scala 1:10.000

[Disegno definitivo - Deliberazione del C.S. n. 48/2016; Approvazione - Deliberazione di C.C. n. 18/2008; Copianificazione - Deliberazione di C.C. n. 46/2006; Adozione - Deliberazione di C.C. n. 33/2003]



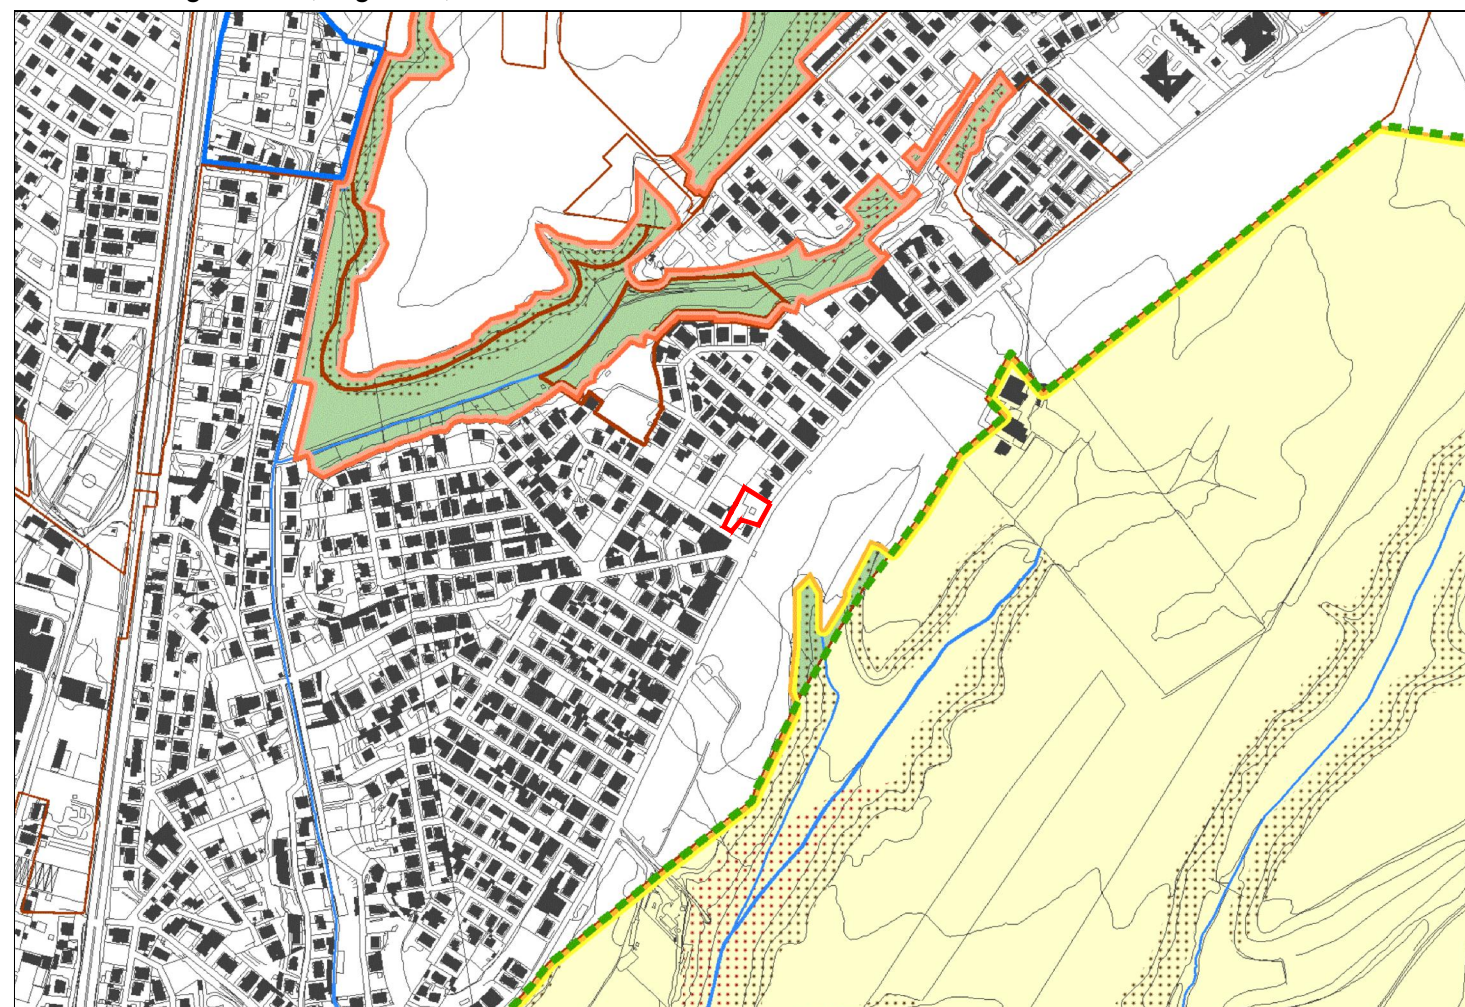Sistemi e Regole 3.09, foglio 09, scala 1:10.000




Rete Ecologica 4.09, foglio 09, scala 1:10.000

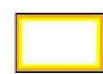
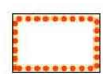
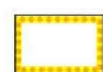



 Perimetro di localizzazione

LEGENDA SISTEMI E REGOLE

CITTA' DELLA TRASFORMAZIONE

 Ambiti a pianificazione particolareggiata definita

LEGENDA RETE ECOLOGICA

- | | |
|---|---|
|  Componente primaria (A) |  Componente secondaria (B)- aree da definire in sede di attuazione degli strumenti esecutivi |
|  Componente primaria (A)- aree da definire in sede di attuazione degli strumenti esecutivi |  Componente di completamento (C) |
|  Componente secondaria (B) |  Componente di completamento (C)- aree da definire in sede di attuazione degli strumenti esecutivi |

Elaborato
3

Sistemi e Regole 3.09
Rete Ecologica 4.09

Foglio 09

scala 1:10.000

DATA