




AZIENDA MUNICIPALE AMBIENTE S.p.A.
Via Calderon de la Barca, 87 - 00142 Roma (RM)

Direzione Impianti
Servizio Progettazione Impianti

ROMA CAPITALE - XI MUNICIPIO
STAZIONE DI TRESFERENZA E IMBALLAGGIO DI RIFIUTI URBANI INDIFFERENZIATI
(EER 20 03 01) DI PONTE MALNOME
Via Benedetto Luigi Montel, 61/63 - 00148 Roma (RM)

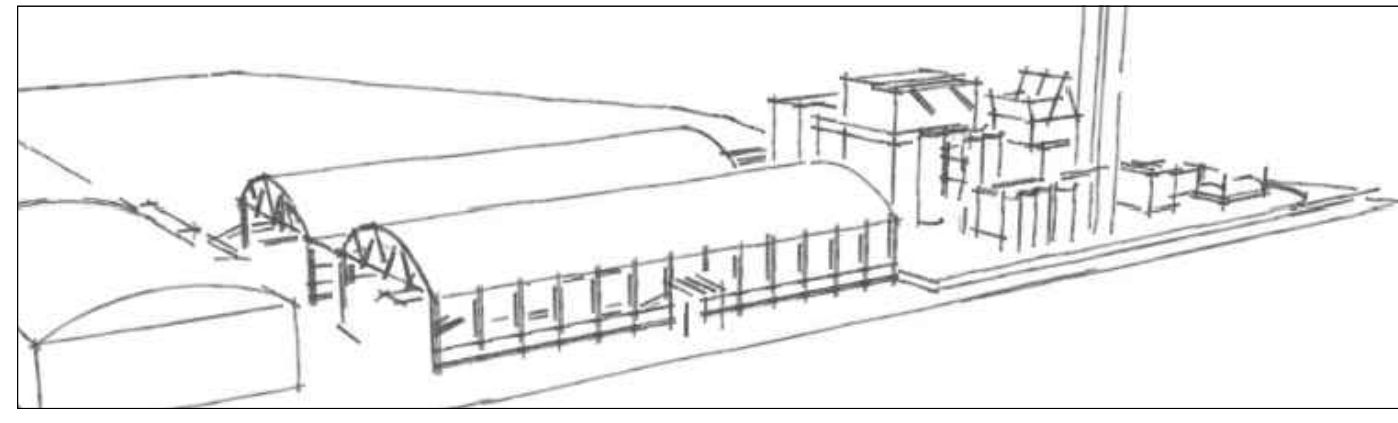

Rappresentante Legale:
Ing. Andrea Bossola

Elaborato:
Planimetria viabilità interna con aree di stoccaggio


Progettazione:
Ing. Emanuele Lategano
Ing. Cesare Ciotti
Ing. Riccardo Stracqualursi
Ing. Daniele Ono
Arch. I. Andrea Verticelli

Tavola: AMAPM_T01

Scala:
1:2500
1:500

Revisione:
Marzo 2023

Aggiornamenti:	Data:
1 Integrazione per richiesta modifica Ordinanza n.1 del 02/01/2023	Marzo 2023
2	
3	
4	
5	
6	

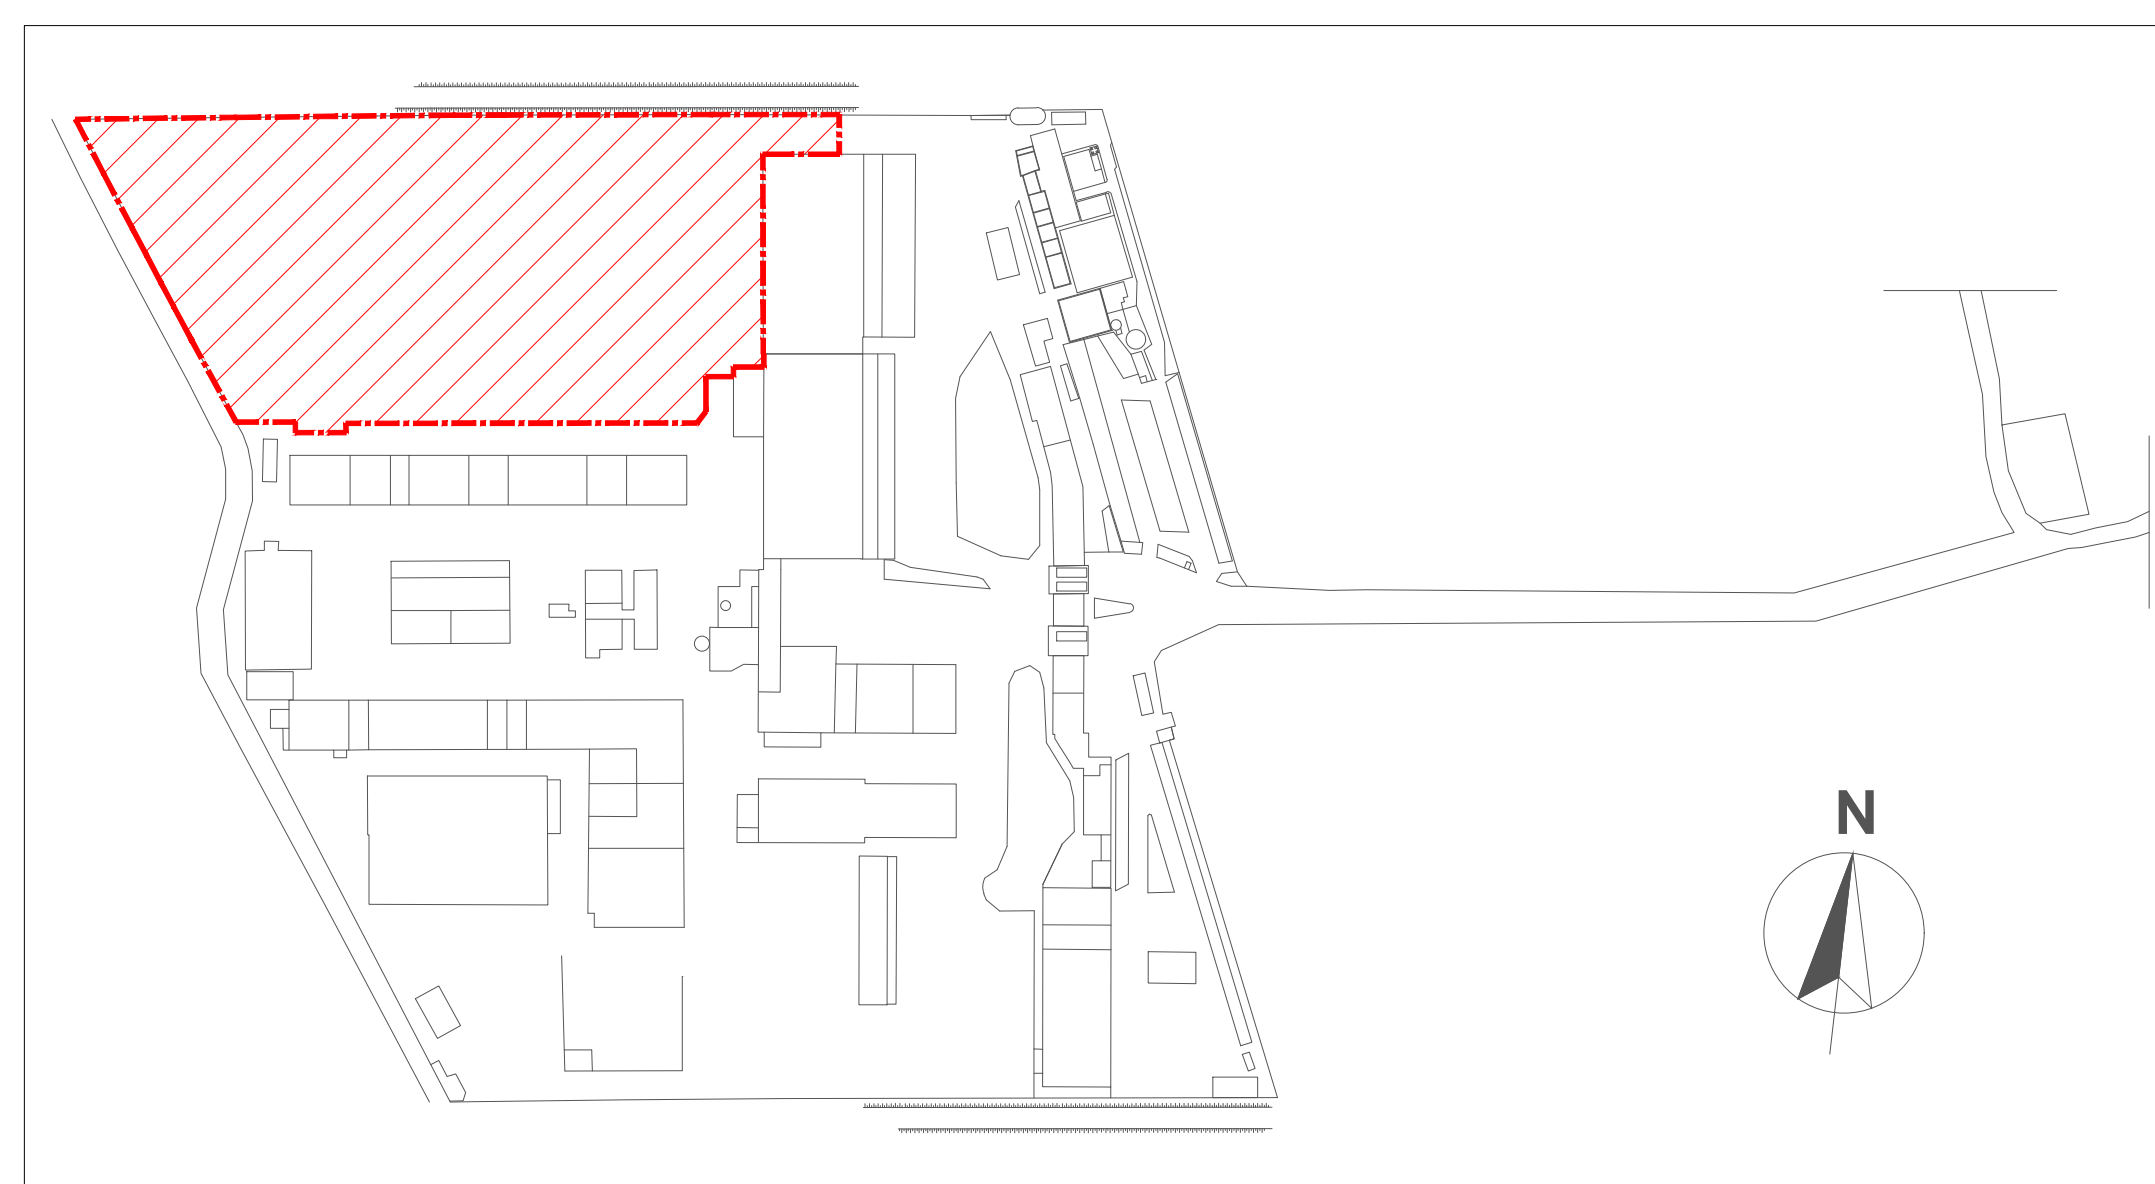

PLANIMETRIA GENERALE
STABILIMENTO AMA S.p.A

LEGENDA:

N°	DESCRIZIONE
1	Magazzino
2	Officina
3	Ufficio
4	Spogliatoio e servizi
5	Ex inceneritore e ciminiere
6	Mensa e bar
7	Centrali e impianti tecnologici
8	Edificio dismesso/fatiscente
9	Tettoia

	Limite nuovo impianto
	Accesso principale area impianto con sbarra a lettore carte magnetiche e varco pedonale
	Accesso secondario area impianto con sbarra a lettore carte magnetiche e varco pedonale
	Edifici dismessi
	Area di parcheggio coperto con tettoia
	Aree verdi - aiuole
	Percorso principale - ingresso mezzi conferimento/ritiro
	Percorso principale - uscita mezzi conferimento/ritiro
	Ingresso mezzi conferimento multimateriale a trasferimento
	Uscita mezzi conferimento multimateriale a trasferimento
	Ingresso mezzi ritiro multimateriale da trasferimento
	Uscita mezzi ritiro multimateriale da trasferimento
	Ingresso mezzi conferimento indifferenziato
	Uscita mezzi conferimento indifferenziato
	Ingresso mezzi ritiro multimateriale sfuso da trasferimento
	Uscita mezzi ritiro multimateriale sfuso da trasferimento
	Ingresso mezzi ritiro multimateriale in balle
	Uscita mezzi ritiro multimateriale in balle
	Ingresso mezzi conferimento farmaci
	Uscita mezzi conferimento farmaci
	Ingresso mezzi ritiro farmaci
	Uscita mezzi ritiro farmaci



PLANIMETRIA VIABILITÀ
INTERNA