



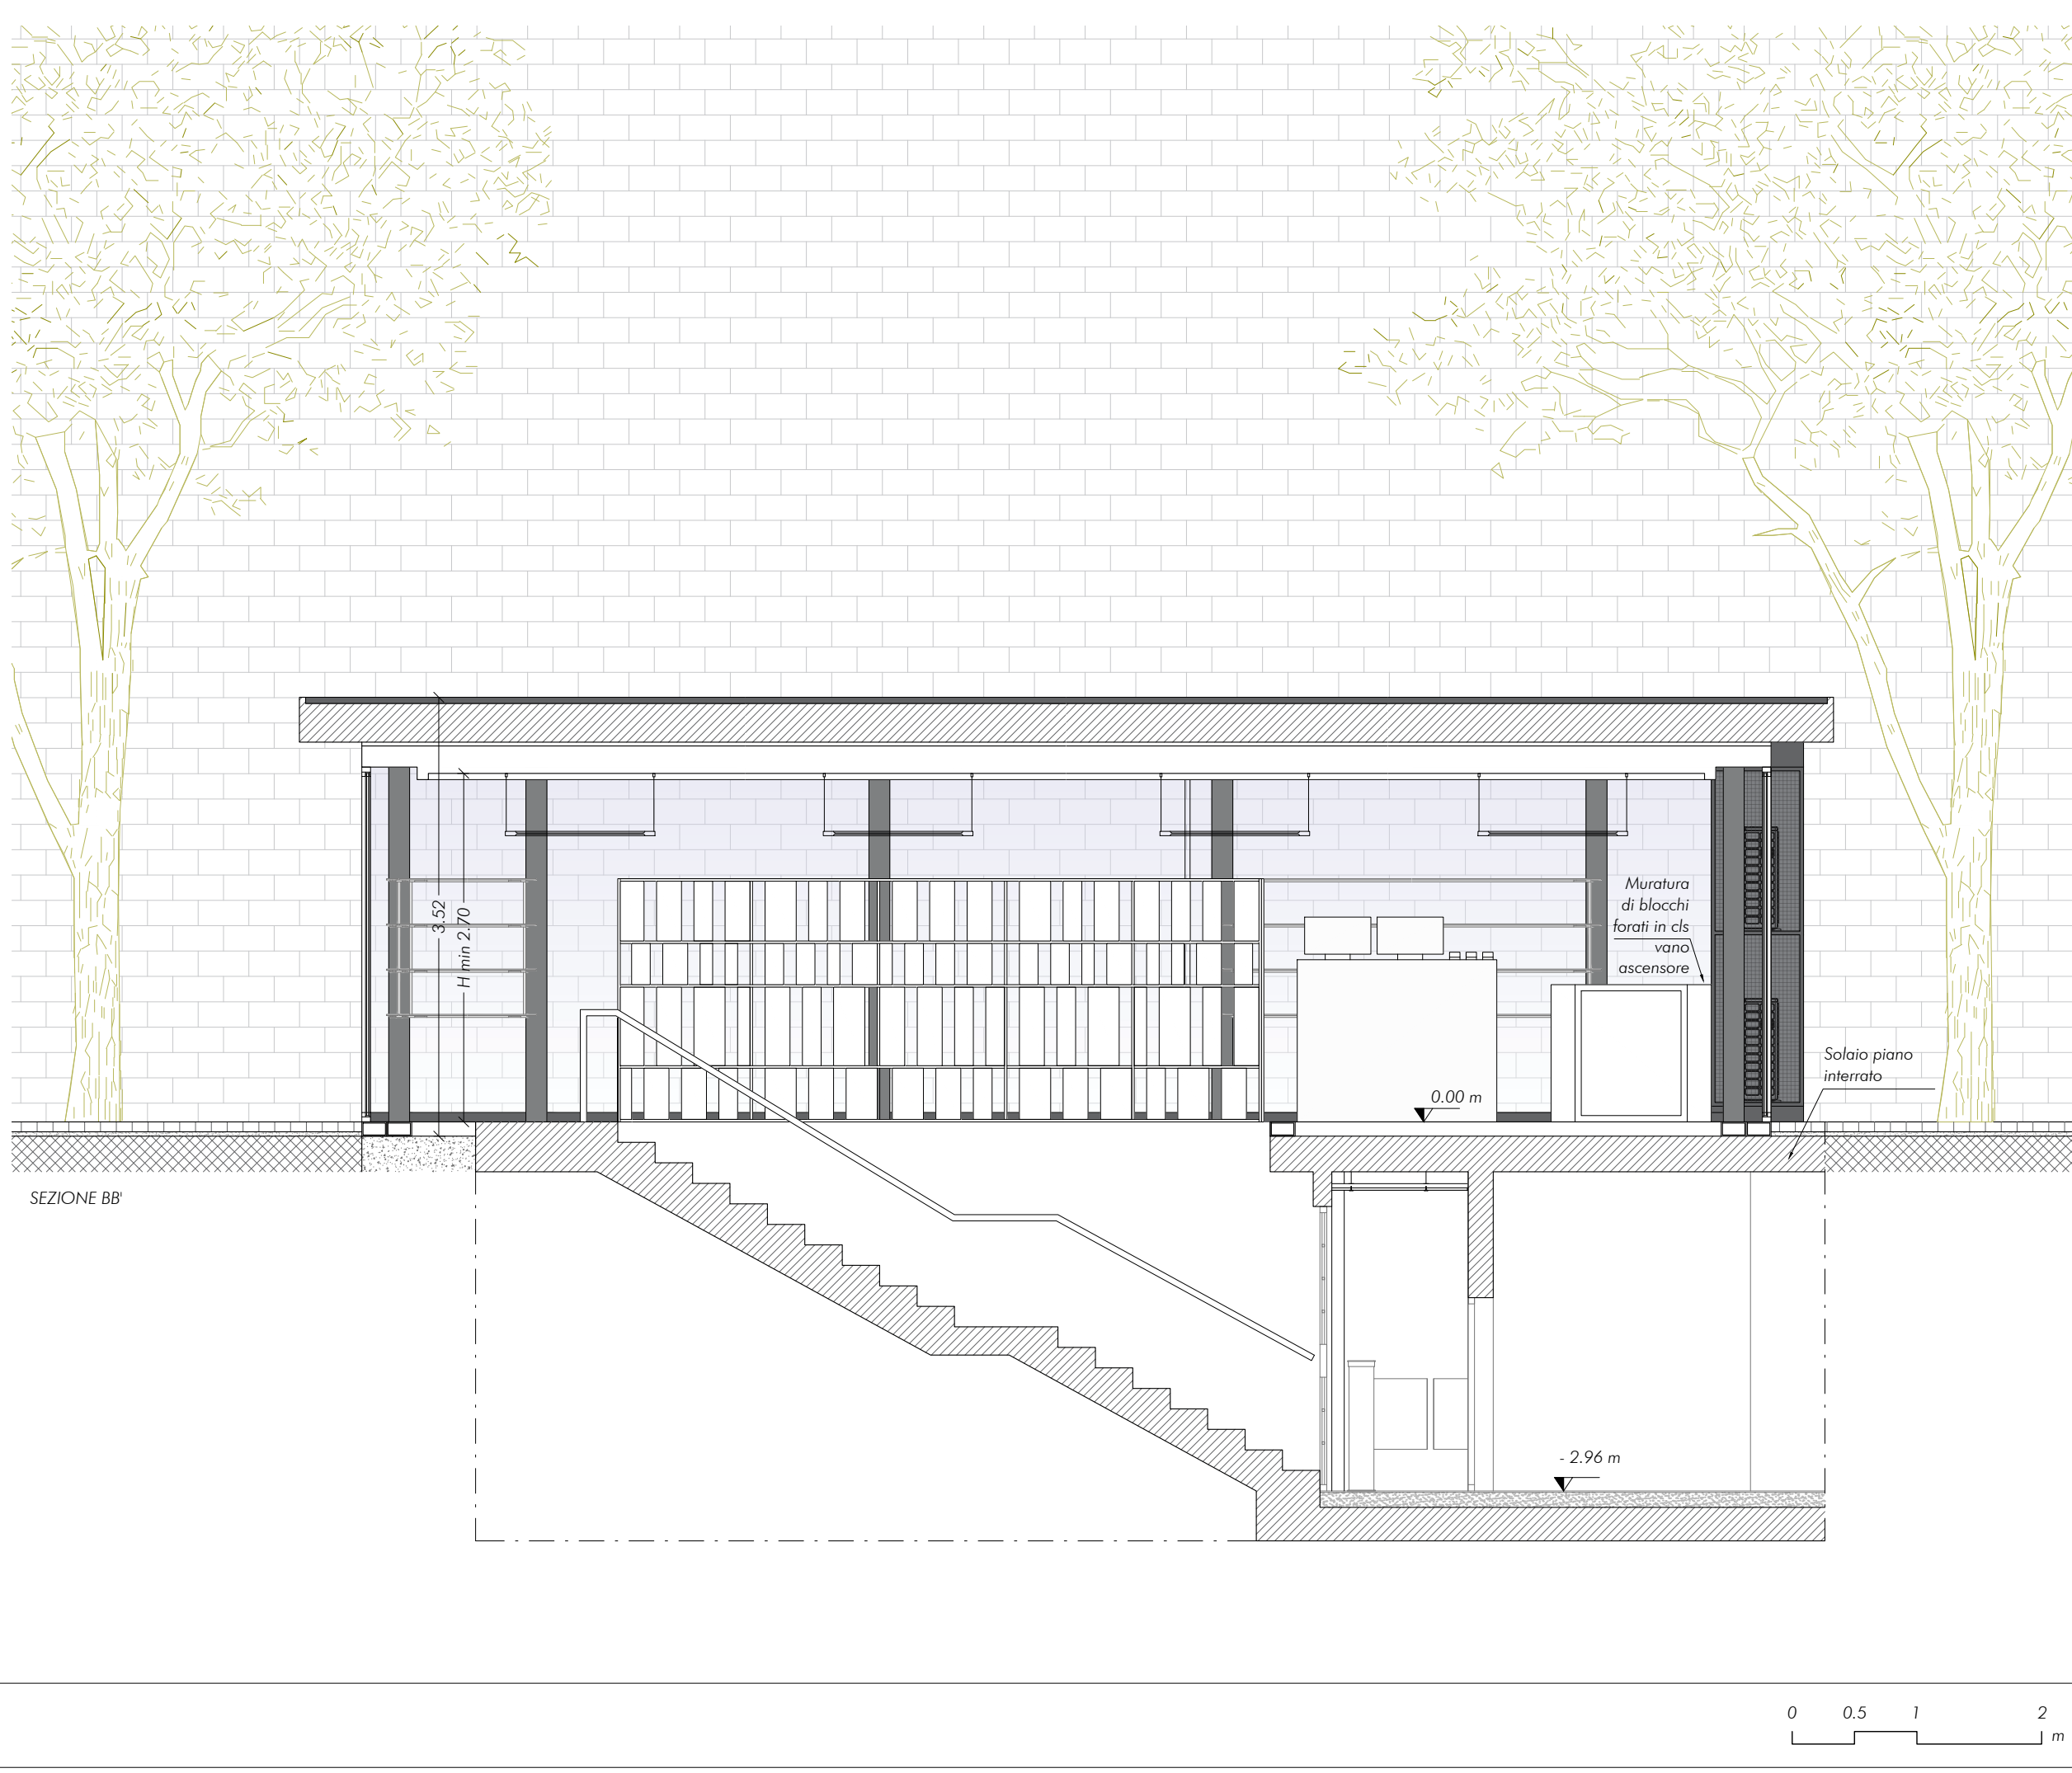
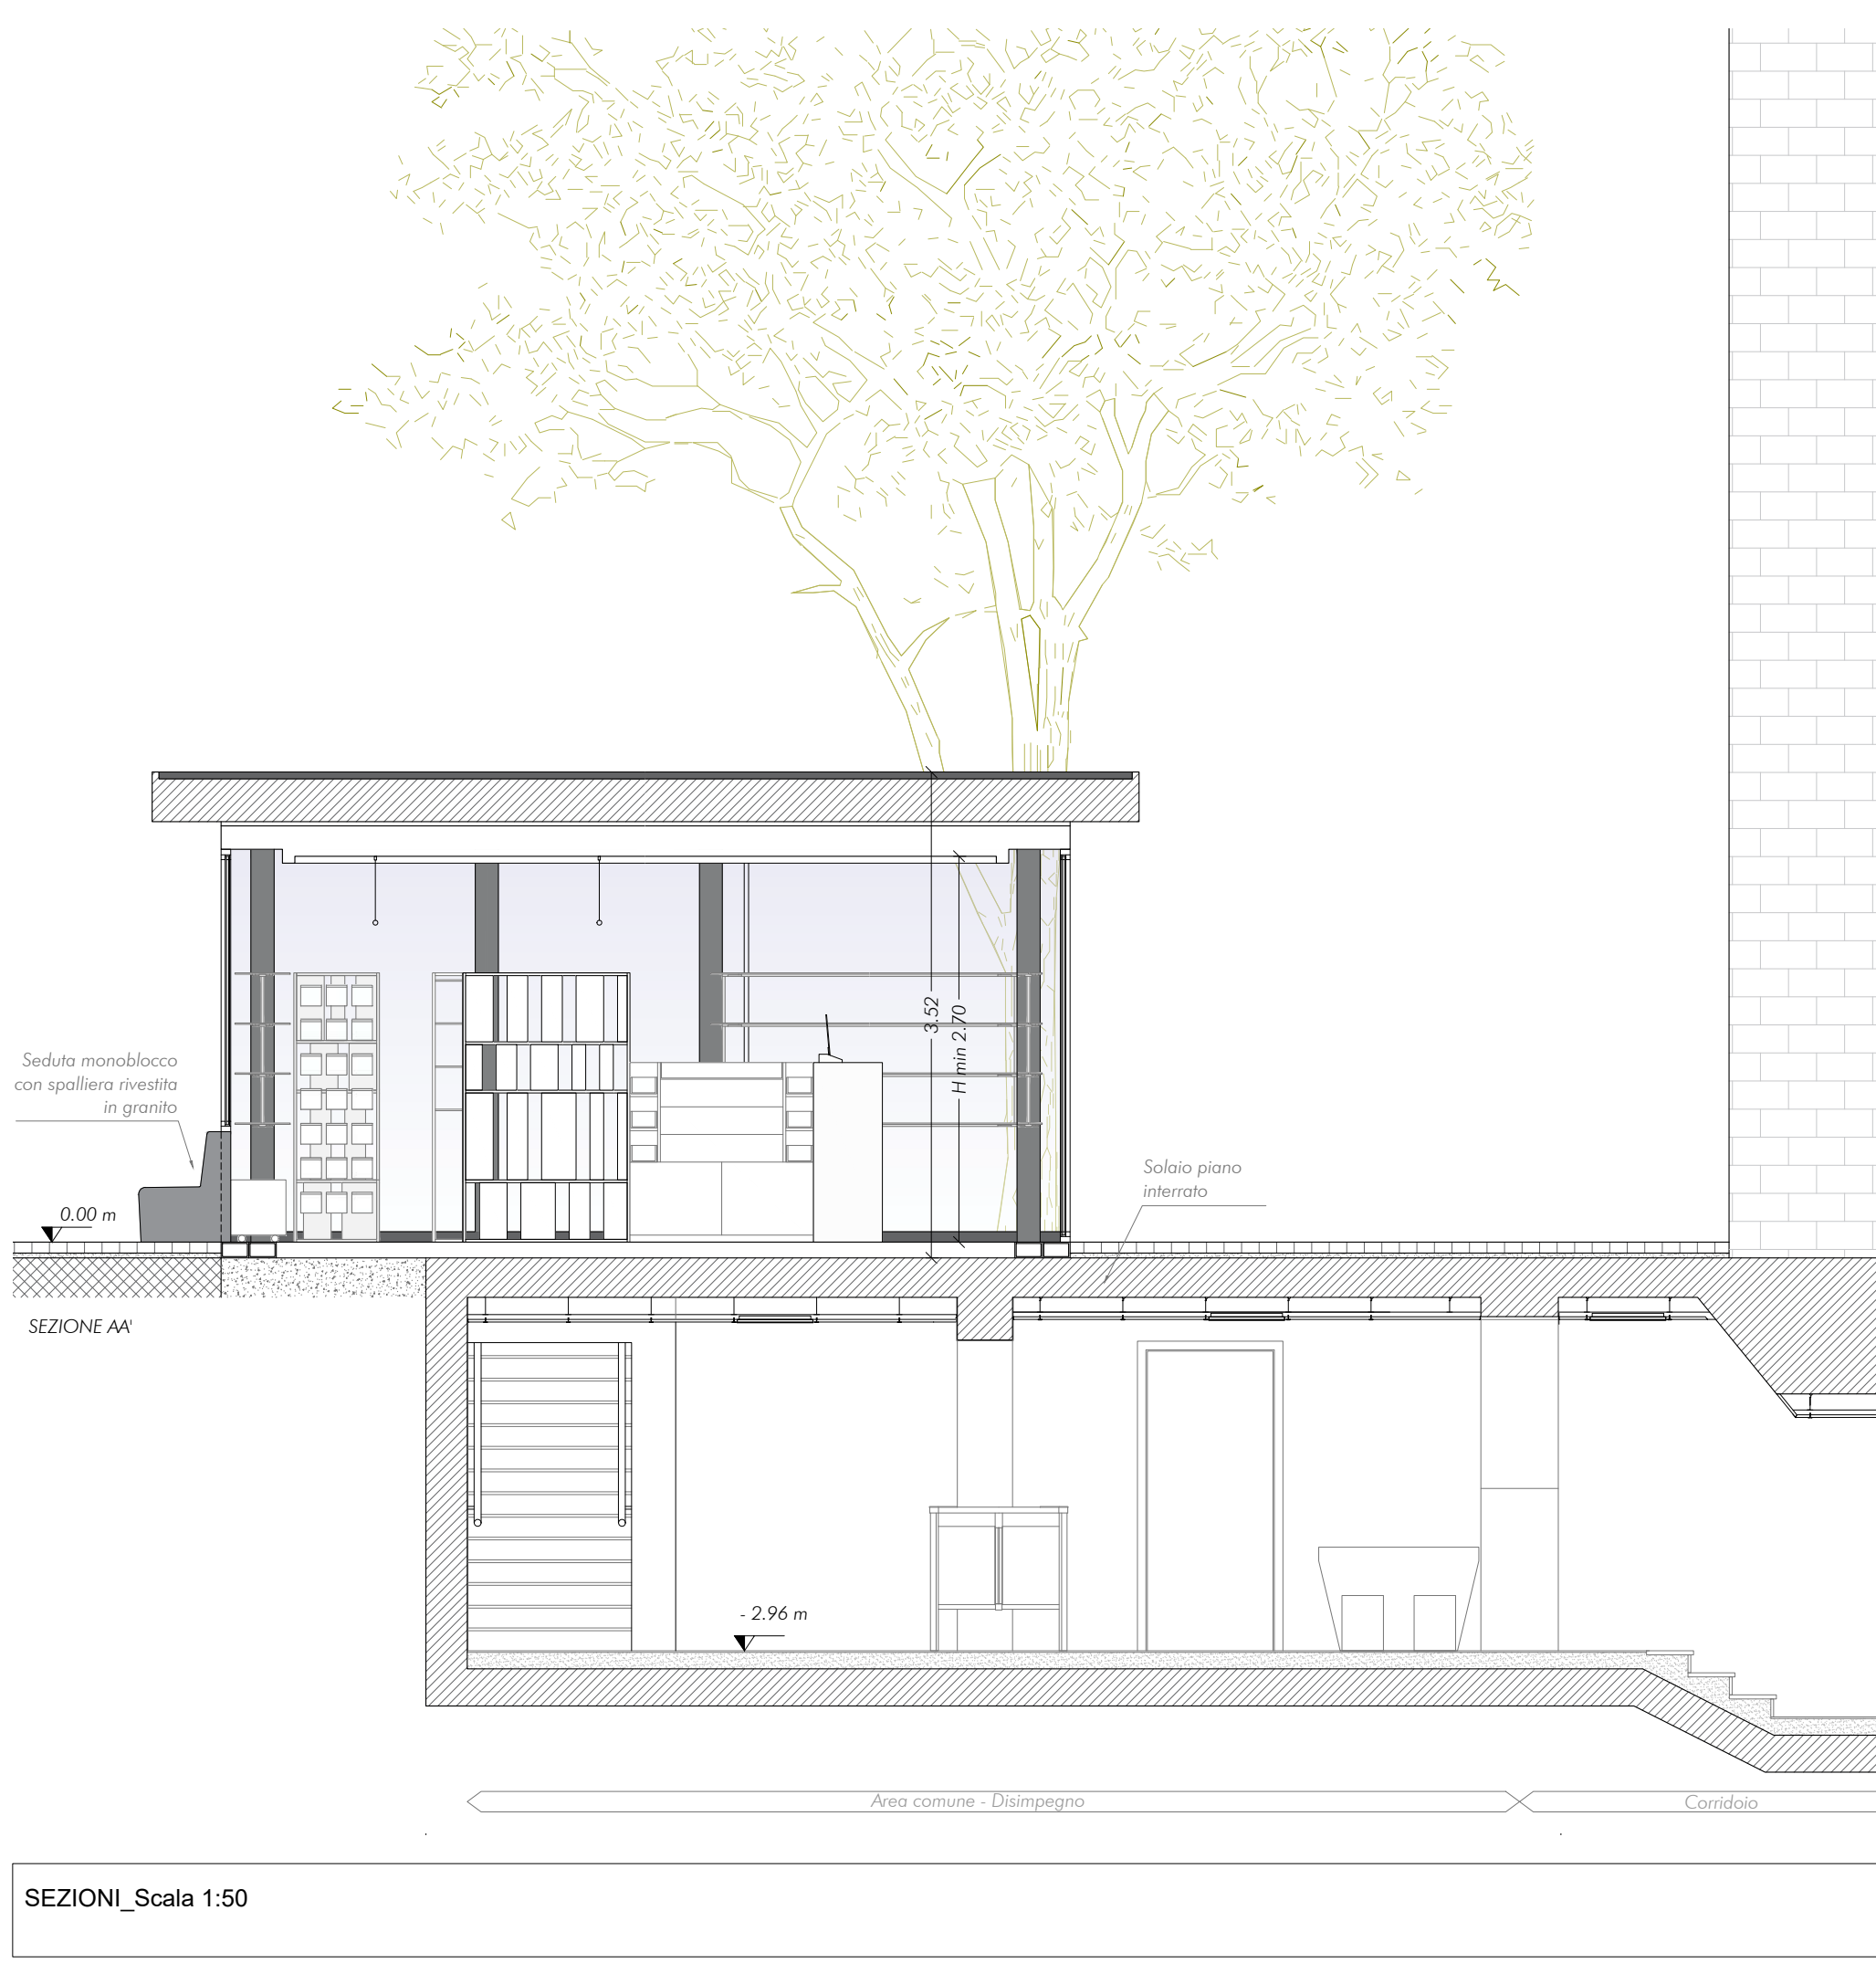


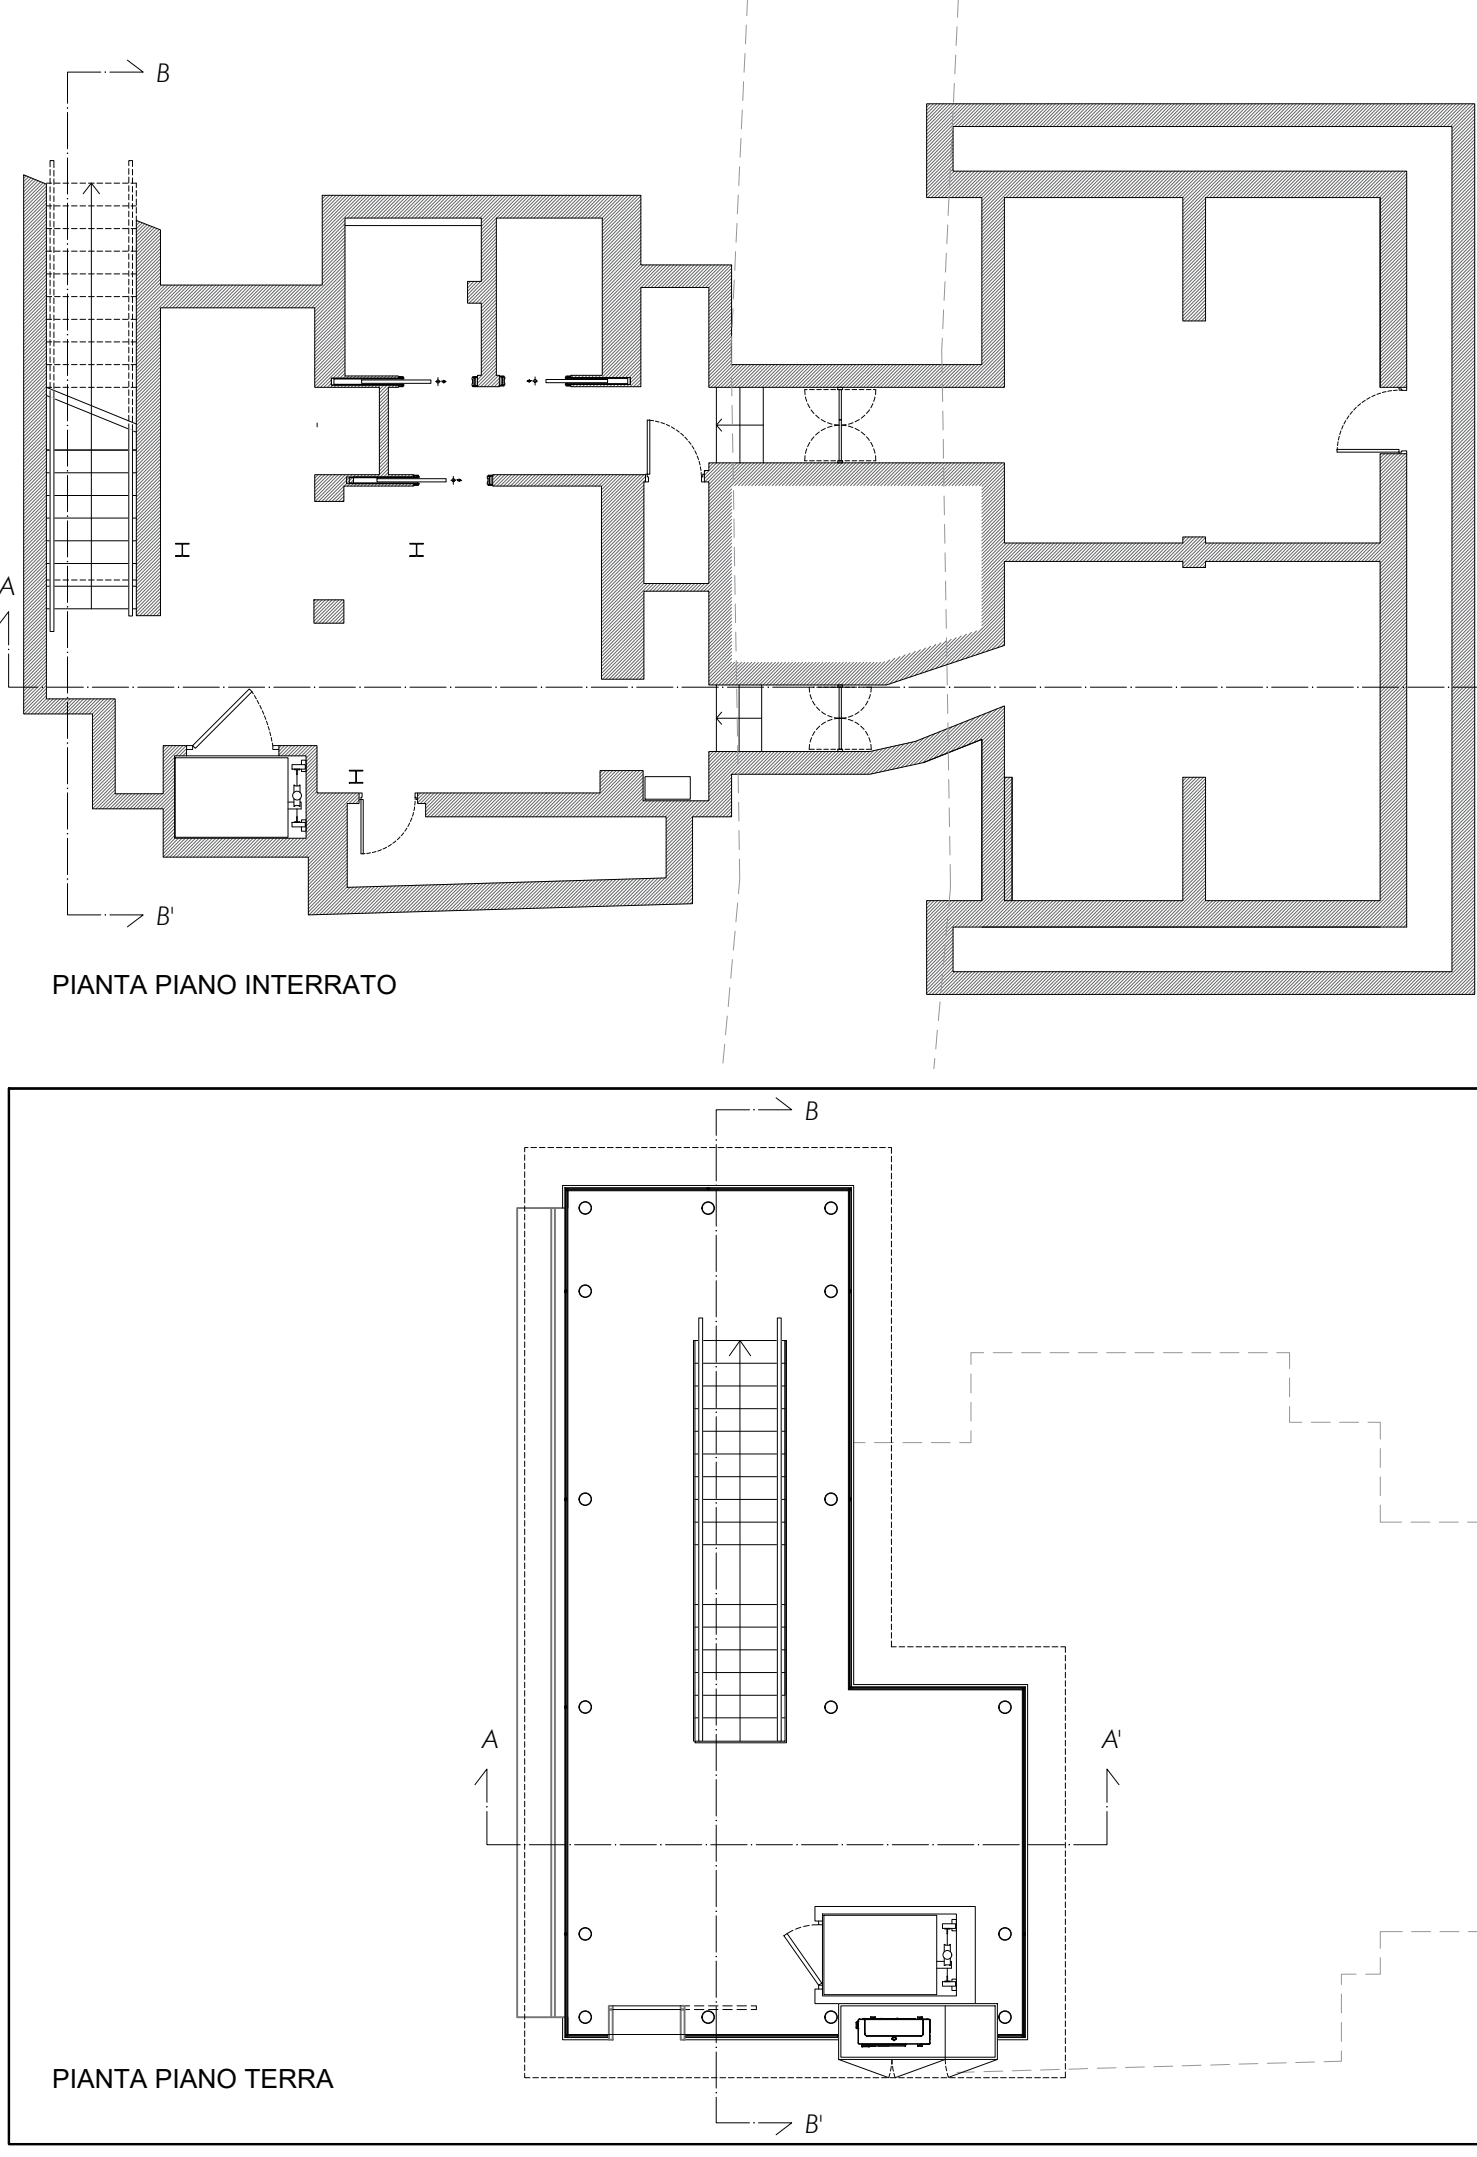

|   |                                                                                           |
|---|-------------------------------------------------------------------------------------------|
|     |                                                                                           |
| <b>PROGETTO ARCHITETTONICO</b>   |                                                                                           |
| Ambito d'intervento   |                                                                                           |
| <b>Accoglienza e partecipazione</b>   |                                                                                           |
| <b>Accoglienza per i pellegrini e i visitatori</b>   |                                                                                           |
| <b>COMUNE DI ROMA</b>   |                                                                                           |
| Intervento n. 145<br><b>COMPLETAMENTO BAGNI PUBBLICI INTEGRATI CON PUNTI INFORMAZIONE TURISTICI</b>   |                                                                                           |
| Livello di progettazione<br><b>PROGETTO ESECUTIVO</b>   | Tav. 145_LE_EG_ARC_07_PROGETTO<br>PROGETTO ARCHITETTONICO                                 |
| Oggetto<br><b>RIQUALIFICA BAGNI CONCESSIONE N° 163 DEL 12/04/2006</b>   | File:<br>145_LE_EG_ARC_07_PROGETTO - PROGETTO<br>ARCHITETTONICO - PROSPETTI E SEZIONI.pdf |
| Luogo d'intervento<br>Territorio urbano di Roma Capitale - Piazza della Città Leonina   |                                                                                           |
| Responsabile unico del Procedimento<br>Arch. Valentina Cocco   | Ditta esecutrice<br>ASTECO S.R.L. e TEAM IMPIANTI                                         |
| Progettista Responsabile:<br>Arch. Marco D'Ottavi   | Cliente<br>P.STOP S.R.L.                                                                  |
| Data<br>29/11/2024   |                                                                                           |
| Rev. 02   | Data: 19/12/2024                                                                          |
| Rev. 00   | Data: 00/00/0000                                                                          |
| Rev. 00   | Data: 00/00/0000                                                                          |
| Rapp.: -   | Formato: A1                                                                               |
| Collaboratori:<br>Dott.sa Arch. Chiara Trebbi   |                                                                                           |
| Progettista strutture:<br>Ing. Lionello Lupi   |                                                                                           |
| Progettista impianti:<br>Ing. Gaetano Motta   |                                                                                           |
| Coordinatore della sicurezza in fase di progettazione:<br>Arch. Marco D'Ottavi   |                                                                                           |
| Coordinatore della sicurezza in fase di esecuzione:<br>Arch. Marco D'Ottavi   |                                                                                           |

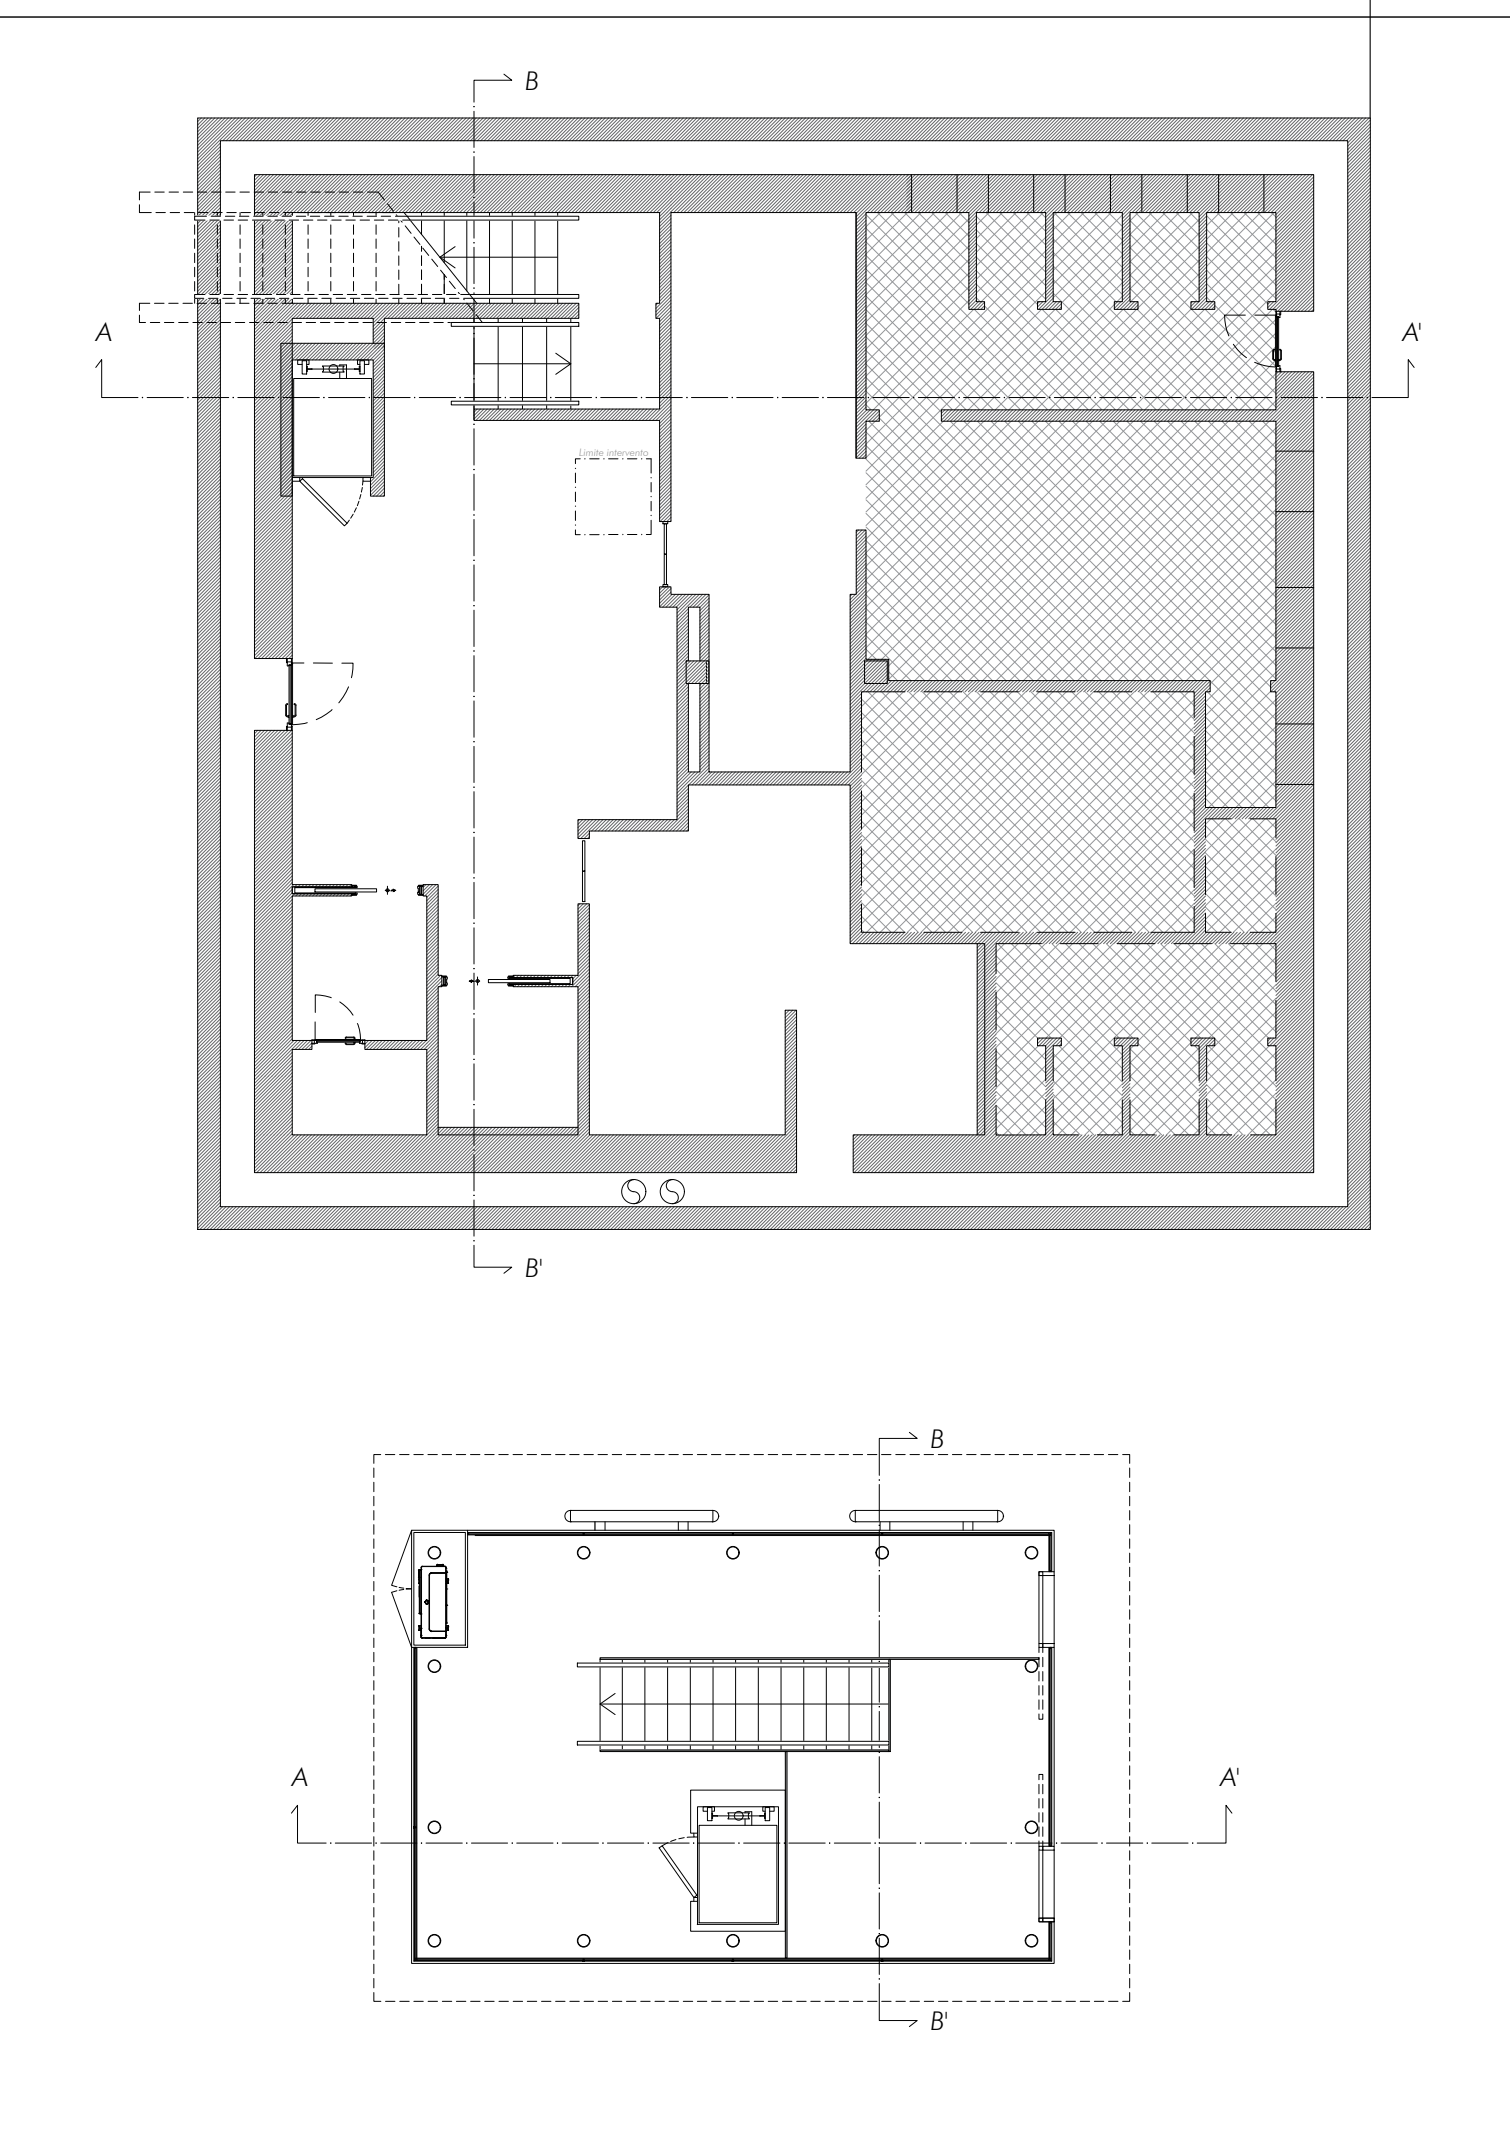

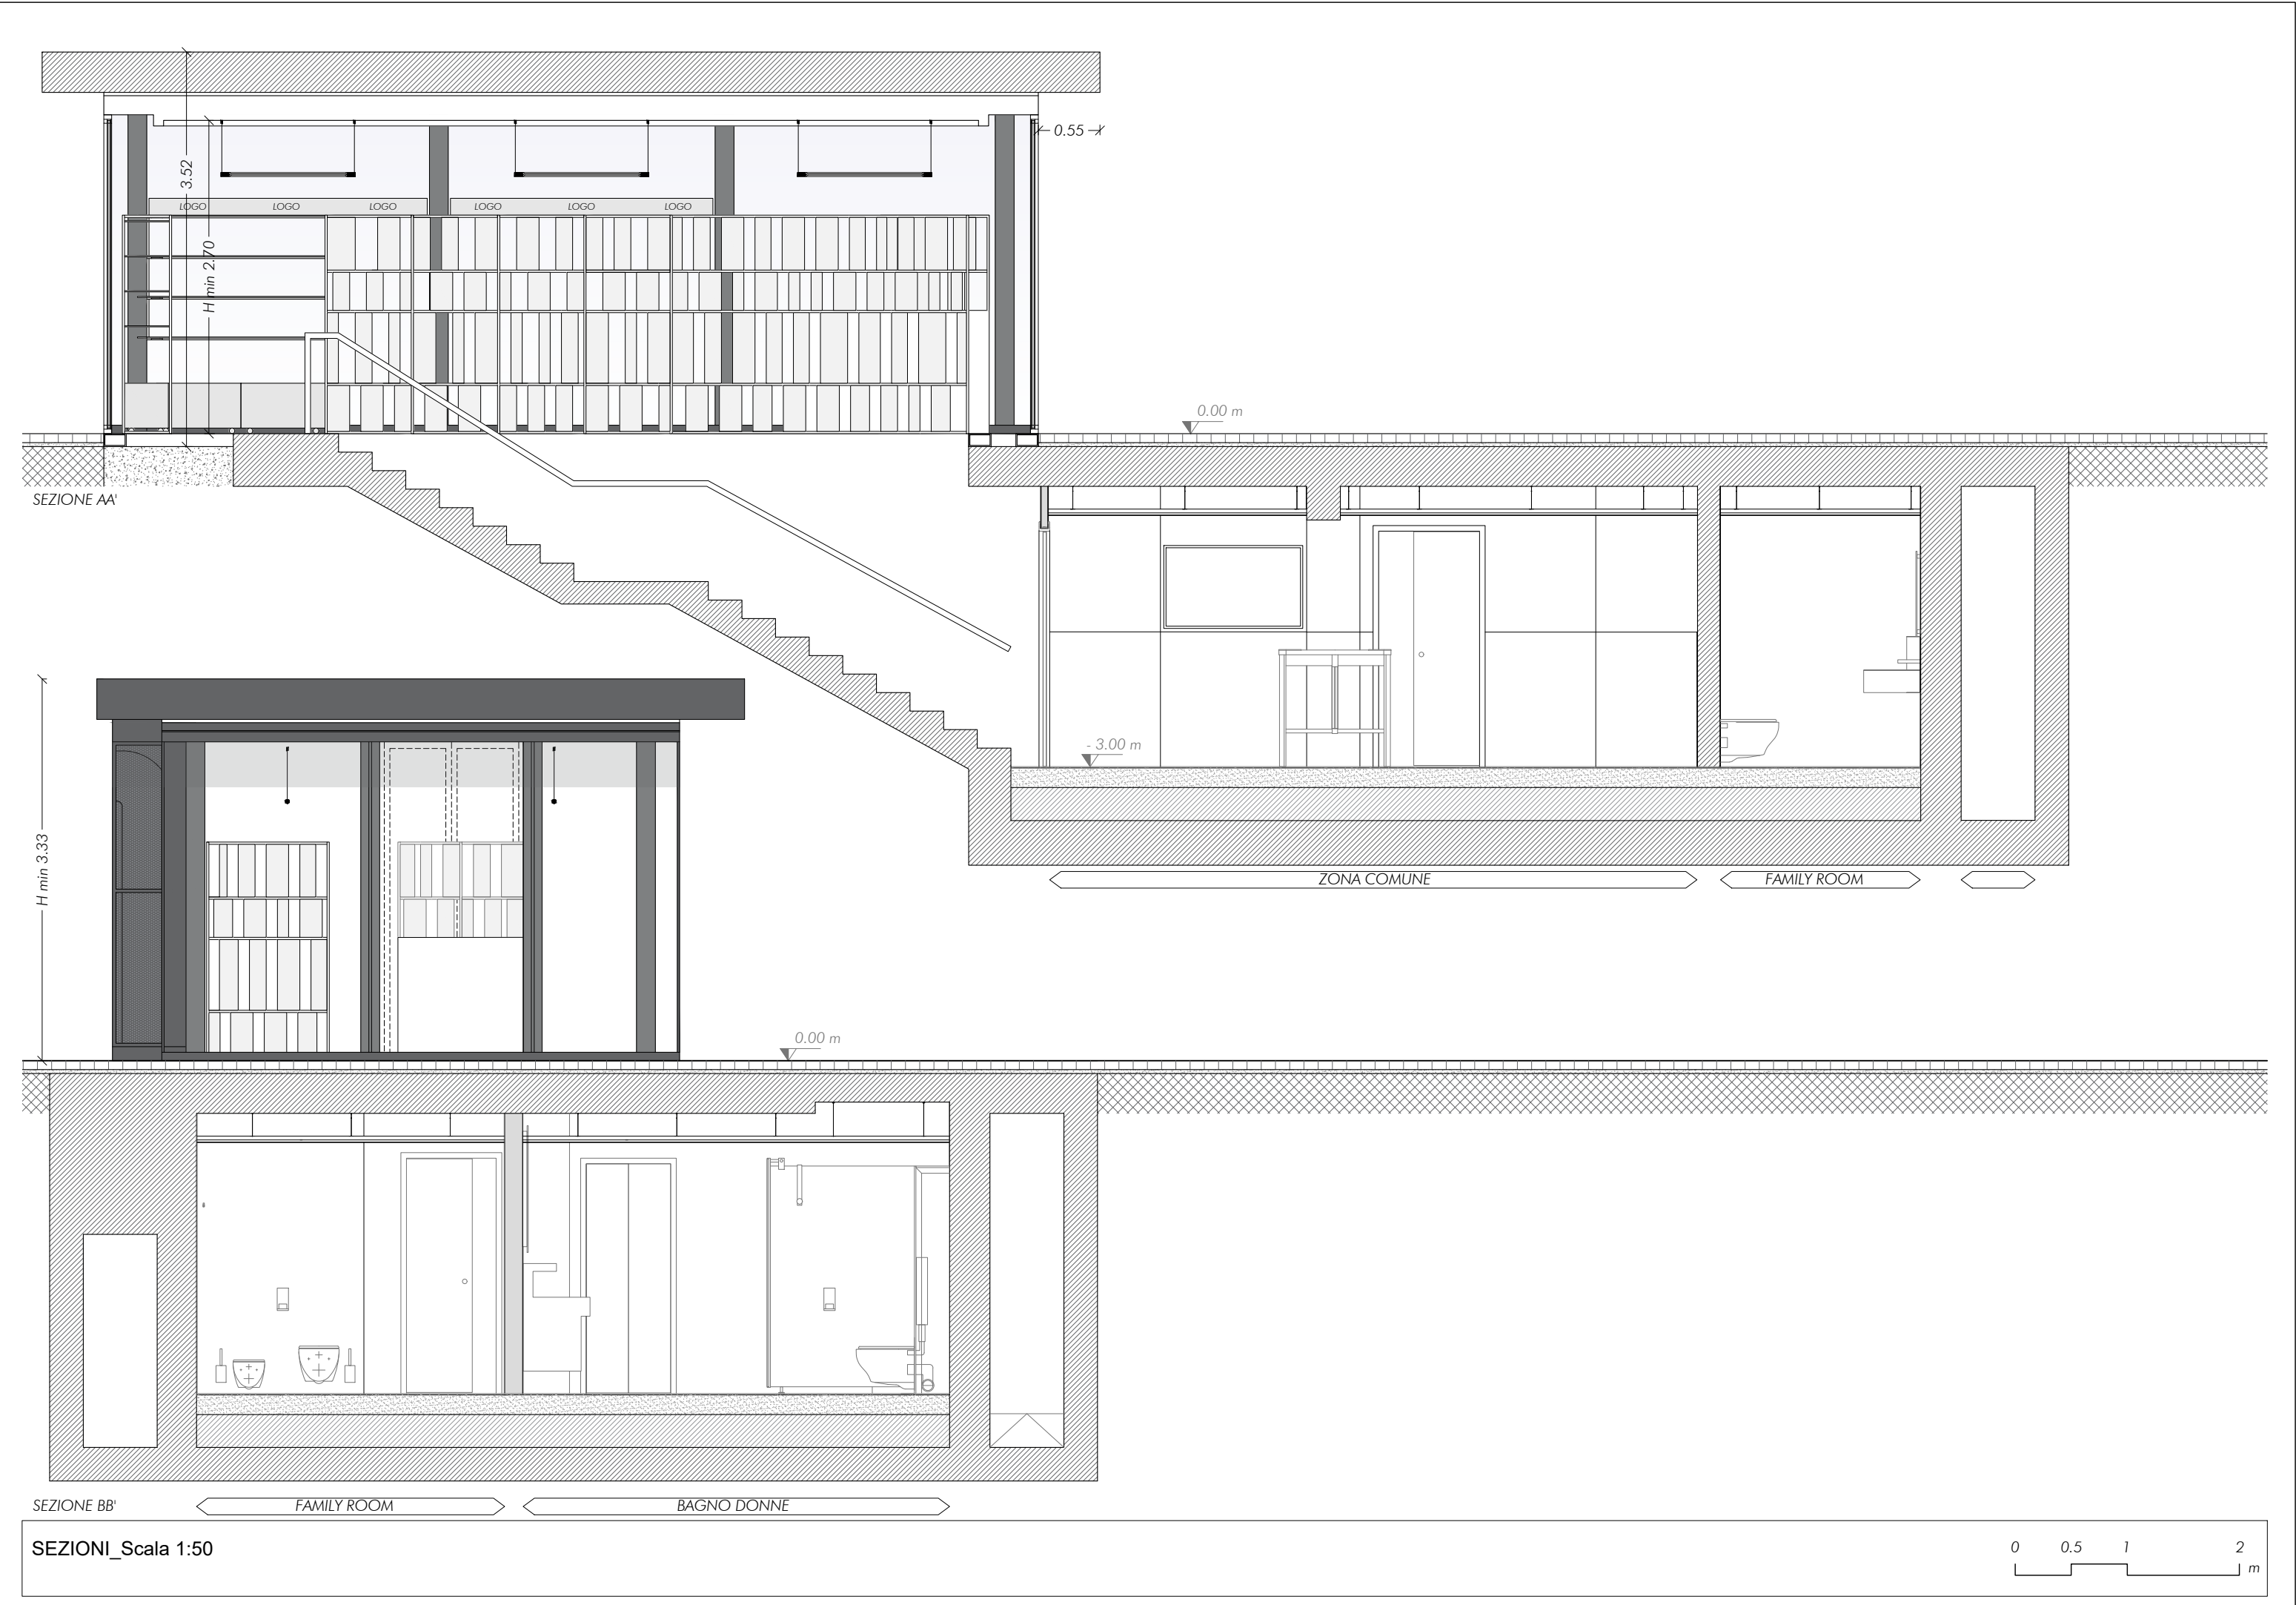

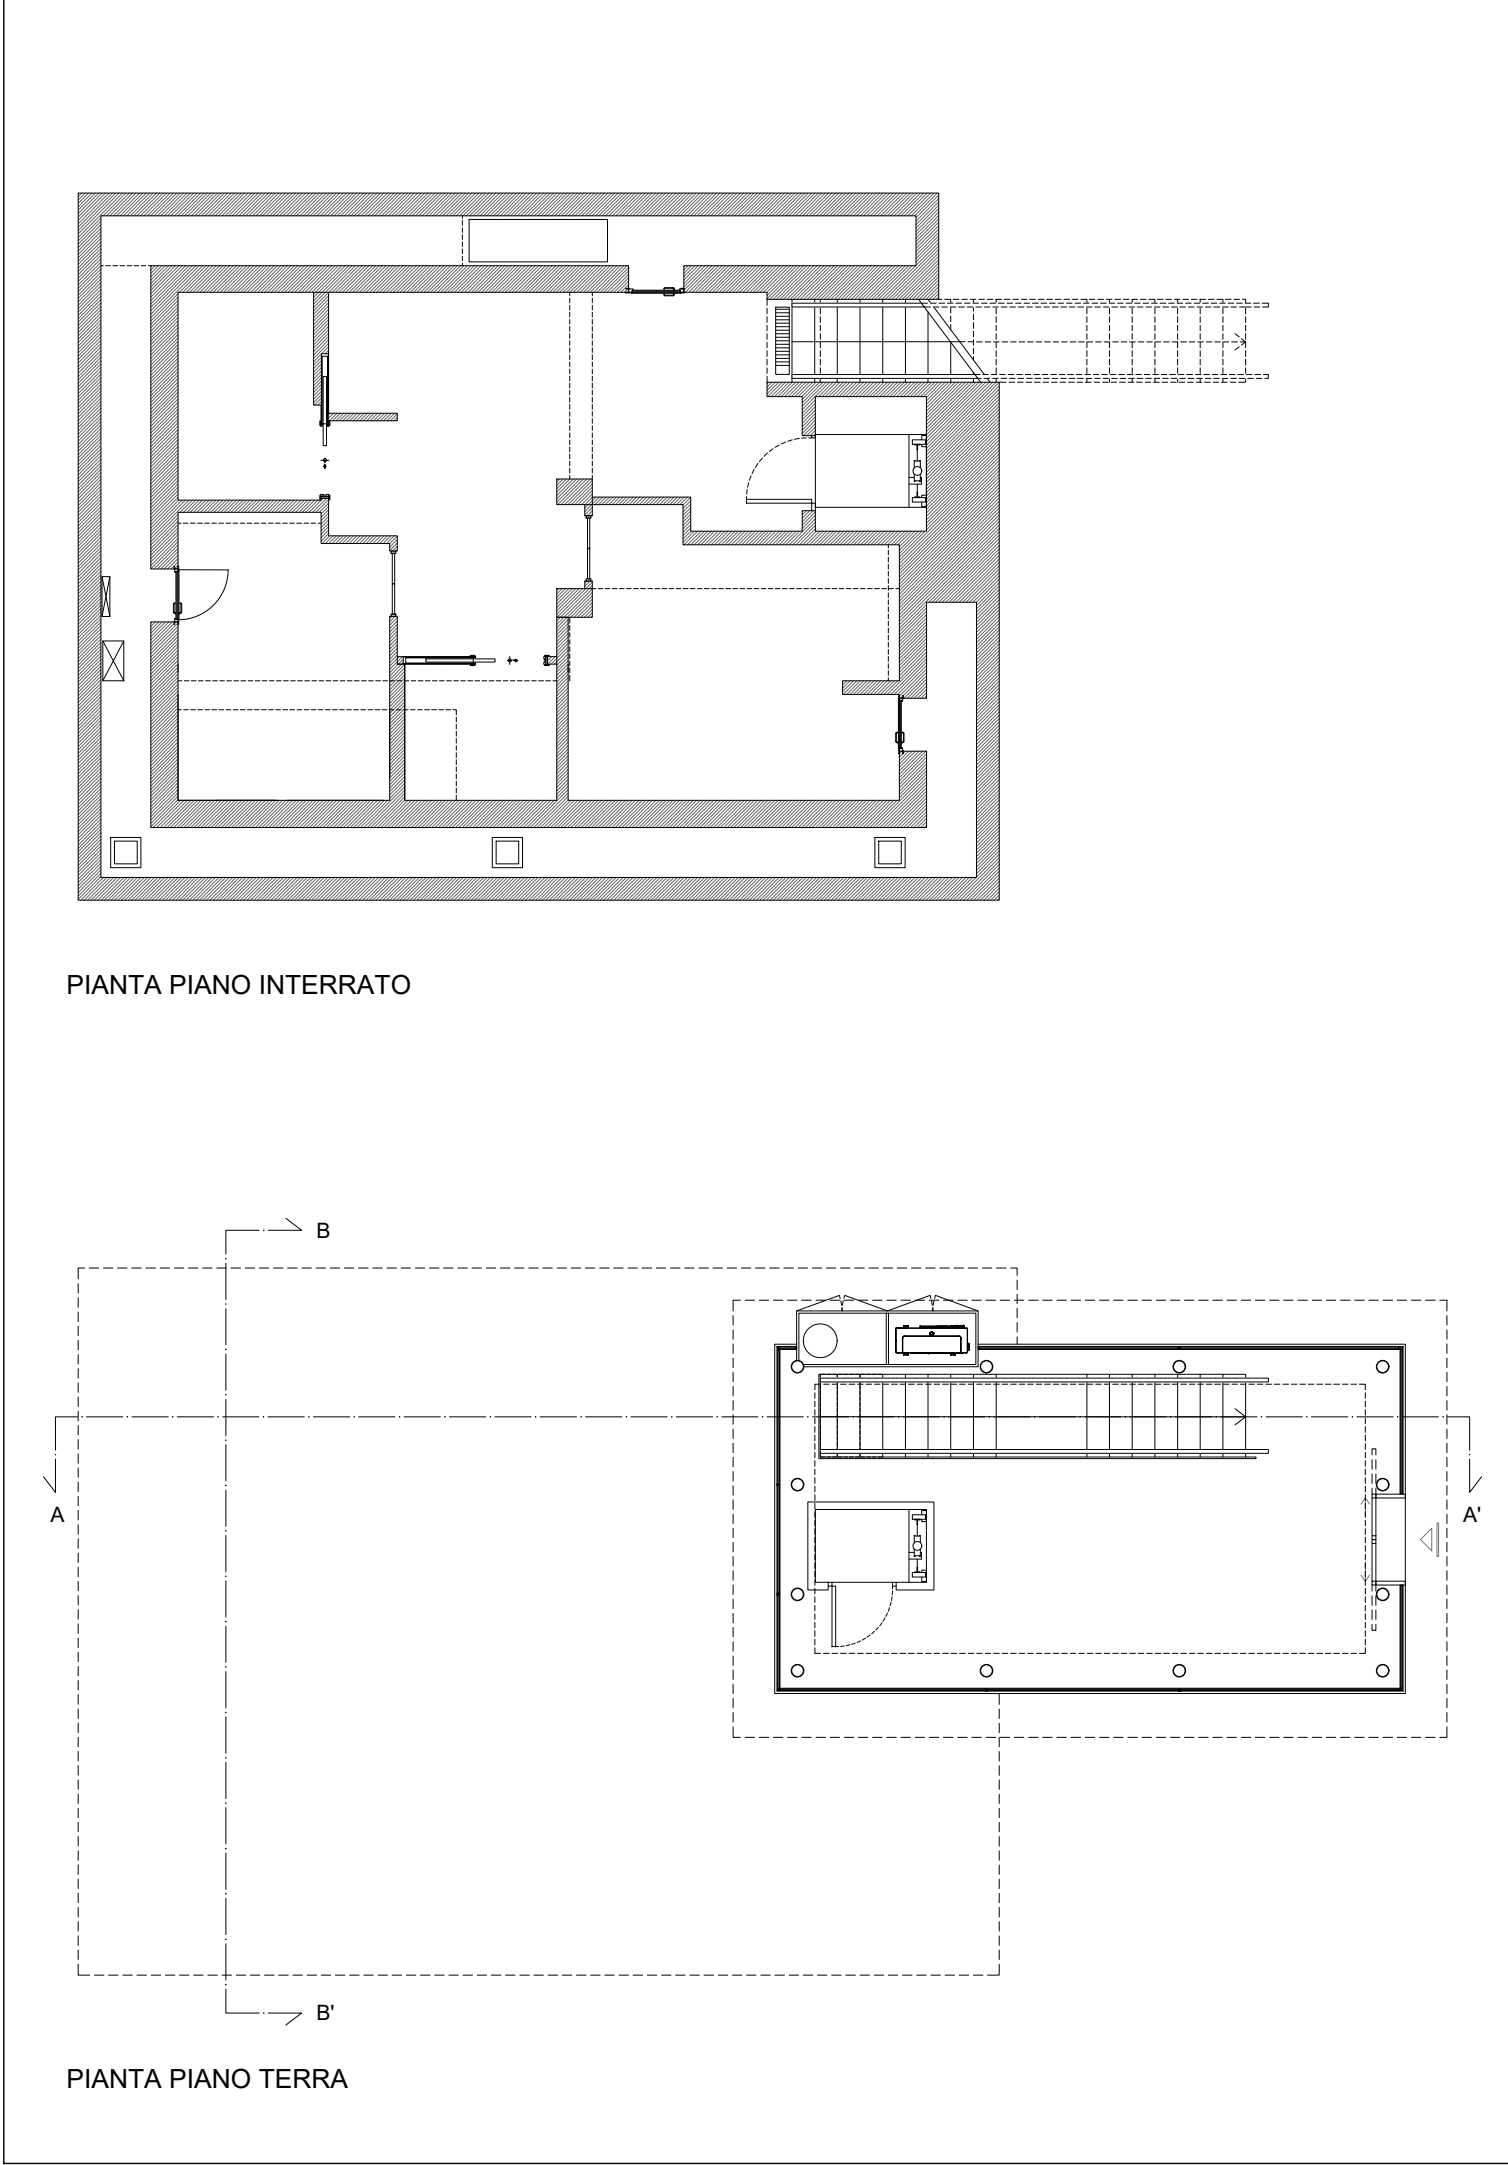

## PROGETTO ARCHITETTONICO

Ambito d'intervento

### Accoglienza e partecipazione

Accoglienza per i pellegrini e i visitatori

COMUNE DI ROMA

Intervento n. 145  
COMPLETAMENTO BAGNI PUBBLICI INTEGRATI CON PUNTI INFORMAZIONE TURISTICI

|                                                                             |                                                   |                                                                                         |                  |
|-----------------------------------------------------------------------------|---------------------------------------------------|-----------------------------------------------------------------------------------------|------------------|
| Livello di progettazione<br>PROGETTO ESECUTIVO                              |                                                   | Tav. 145_SP_EG_ARC_07_PROGETTO<br>PROGETTO ARCHITETTONICO                               |                  |
| Oggetto<br>RIQUALIFICA BAGNI CONCESSIONE N° 163 DEL 12/04/2006              |                                                   | File:<br>145_SP_EG_ARC_07_PROGETTO - PROGETTO<br>ARCHITETTONICO_PROSPETTI E SEZIONI.pdf |                  |
| Luogo d'intervento<br>Territorio urbano di Roma Capitale - Piazza di Spagna |                                                   | Data<br>26/11/2024                                                                      |                  |
| Responsabile unico del Procedimento<br>Arch. Valentina Cocco                | Ditta esecutrice<br>ASTEKO S.R.L. e TEAM IMPIANTI | Rev. 02                                                                                 | Data: 19/12/2024 |
|                                                                             |                                                   | Rev. 00                                                                                 | Data: 00/00/0000 |
| Progettista Responsabile:<br>Arch. Marco D'Ottavi                           | Cliente<br>P.STOP S.R.L.                          | Rev. 00                                                                                 | Data: 00/00/0000 |
|                                                                             |                                                   | Rapp.: -                                                                                | Formato: FF      |

Progettista strutture:  
Ing. Lionello Lupi

Progettista impianti:  
Ing. Gaetano Motta

Coordinatore della sicurezza in fase di progettazione:  
Arch. Marco D'Ottavi

Coordinatore della sicurezza in fase di esecuzione:  
Arch. Marco D'Ottavi

Collaboratori:  
Dott.sa Arch. Chiara Trebbi