



Planimetria interrato - scala 1:100

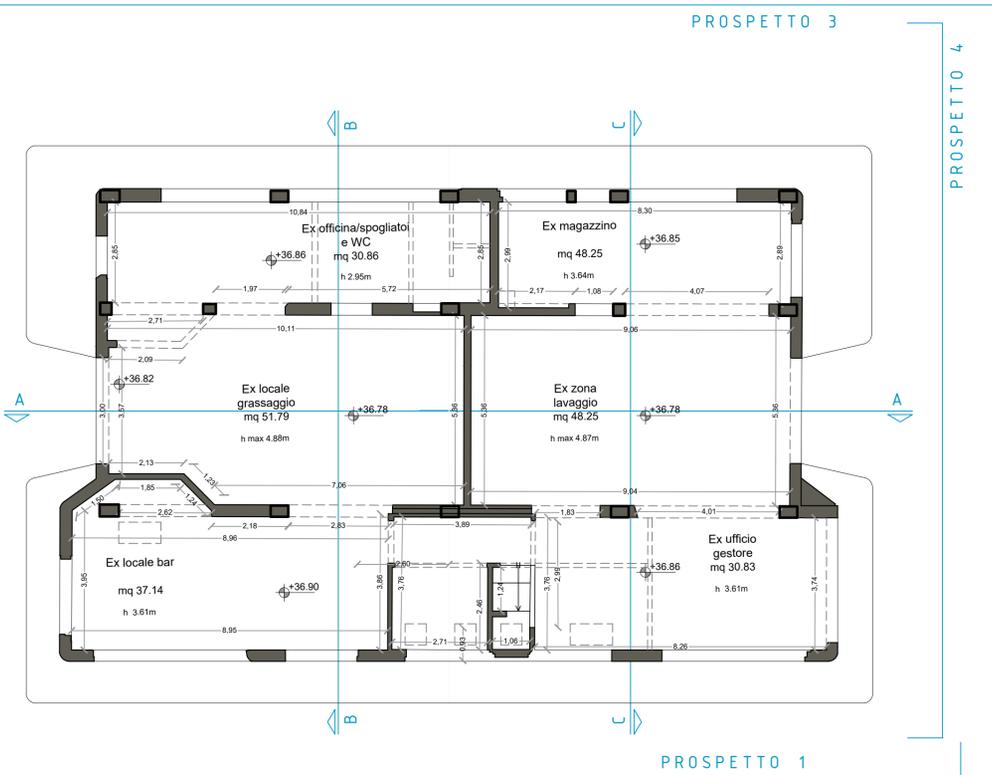

Planimetria piano terra - scala 1:100

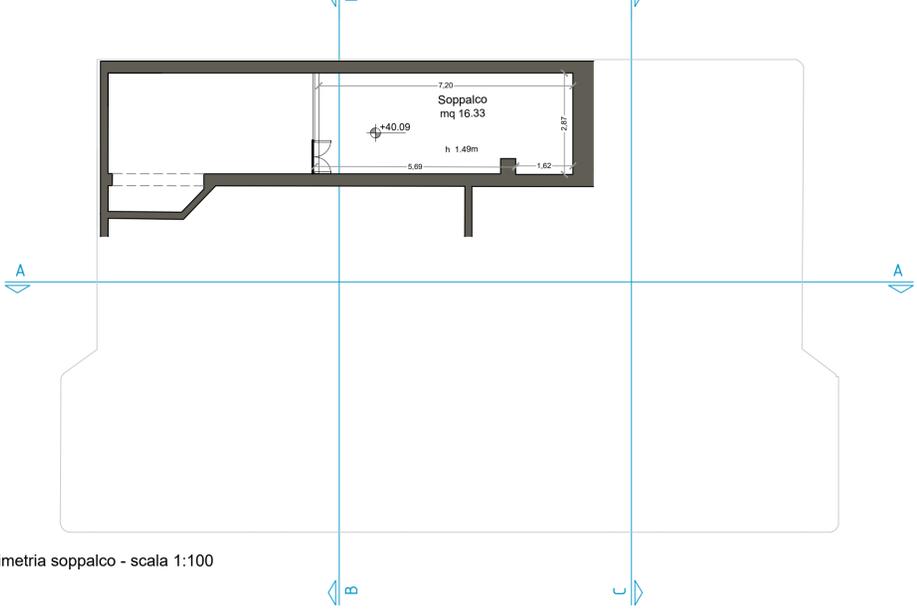


Planimetria soppalco - scala 1:100



Prospetto 1 - scala 1:100



Prospetto 2 - scala 1:100

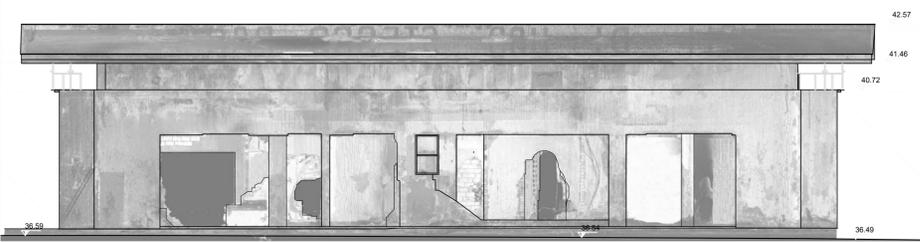


Prospetto 3 - scala 1:100




Prospetto 4 - scala 1:100



Sezione A-A - scala 1:100

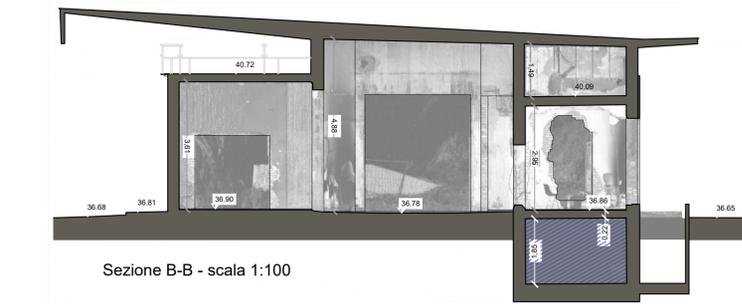


Sezione B-B - scala 1:100

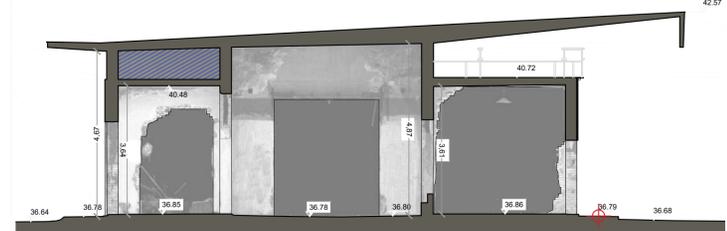

Sezione C-C - scala 1:100

- LEGENDA**
- Murature sezionate
 - Proiezioni
 - Proiezioni soffitto
 - Area ipotizzata-non rilevata
 - Terreno
 - Quota caposaldo di progetto

- NOTE**
- Tutte le quote altimetriche sono quote assolute
 - Tutte le misure devono essere verificate in cantiere e su richiesta della D.L. potranno essere effettuate ulteriori indagini/ rilievi prima e durante i lavori.
 - Le zone rappresentate come aree ipotizzate-non rilevate, consistono in porzioni di edificio inaccessibili che verranno demolite/tombate nello stato di progetto

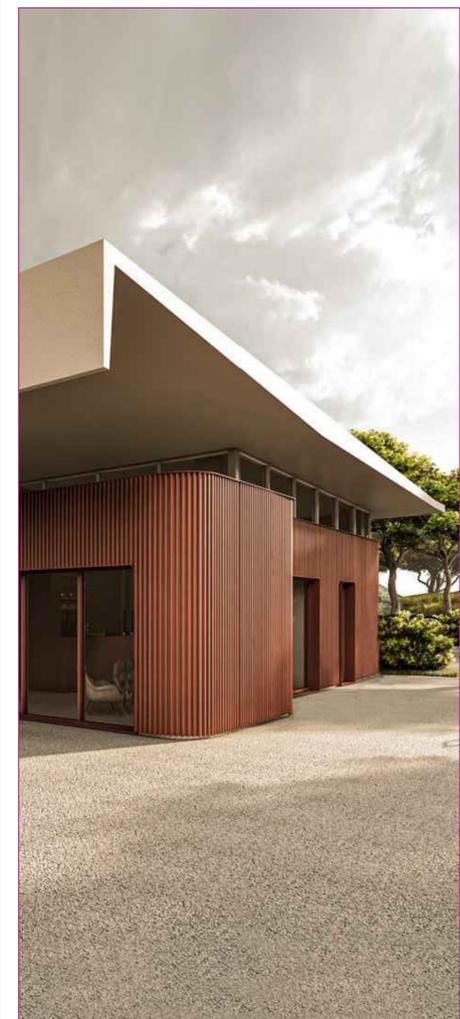

COMUNE DI ROMA

PIANO NAZIONALE DI RIPRESA E RESILIENZA (PNRR) MISSIONE 1 COMPONENTE 3 - INVESTIMENTO 4.3 "CAPUT MUNDI. NEXT GENERATION EU PER GRANDI EVENTI TURISTICI" (M1 C3 I4.3)

Finanziato dall'Unione europea NextGenerationEU

PT 20221436 denominato Parco archeologico di Centocelle - Ecomuseo urbano: valorizzazione area archeologica Villa della Piscina - inserito nel Patrimonio culturale di Roma Next Generation - "Caput Mundi. Next Generation EU per grandi eventi turistici"

CUP: J87B18000440004
CIG DELL'ACCORDO QUADRO: 9712047AB7

Planimetrie, prospetti e sezioni - stato di fatto

STATO:
DATA: 19/04/2024
REV: 00
PROD.: EM
VER.: EM
APPR.: IP

AMBITO	NUMERO	LIVELLO	REVISIONE
RIL	01	PFTE	00

MANDATARIA

PACIBETA
STUDIO DI PROGETTAZIONE

PACIBETA Soc. Cons. a.r.l. Ing. Arch. Federico Paci
P.le Primo Maggio 9, AM. Ing. Maria Pagliardini
01121 Pesaro, PM. Ing. Elisa Massaro
tel. 0723 31989 T. Arch. Roberto Dall'Acqua

MANDANTI

RELEVO S.R.L.
Relevo SRL. Geol. Alberto Antinori

PROGETTO DI FATTIBILITA' TECNICO ECONOMICA