STATO DI FATTO - PIANTA PIANO TERRA (QUOTA SOPPALCO)
SCALA 1:100

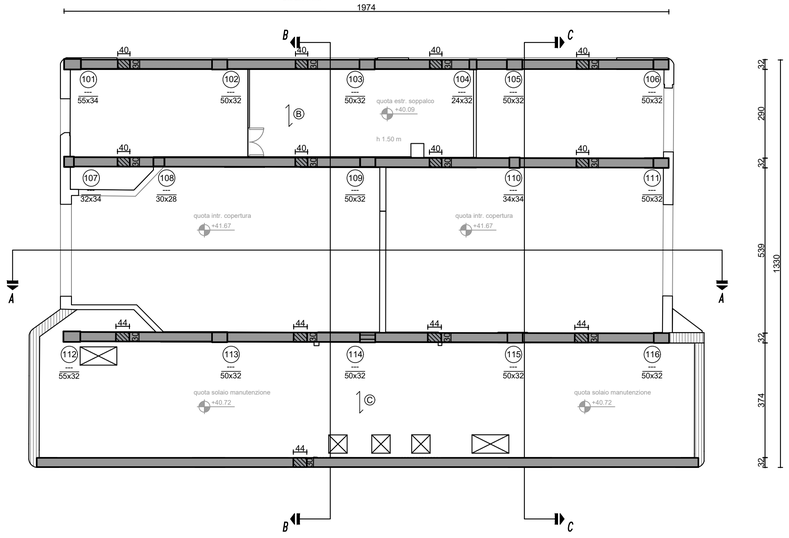

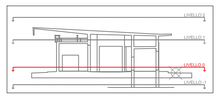

STATO DI FATTO - PIANTA PIANO TERRA
SCALA 1:100

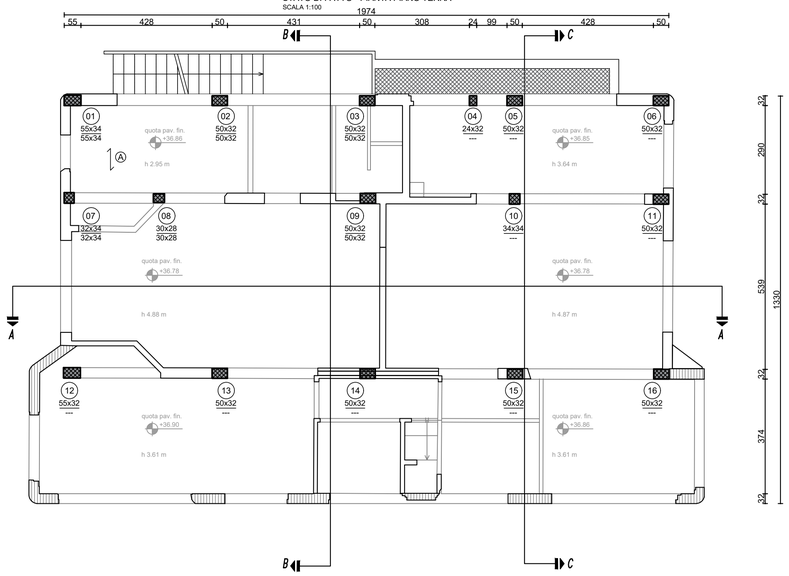

STATO DI FATTO - PIANTA PIANO INTERRATO
SCALA 1:100

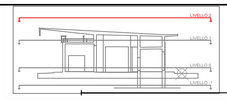

STATO DI FATTO - PIANTA COPERTURA
SCALA 1:100

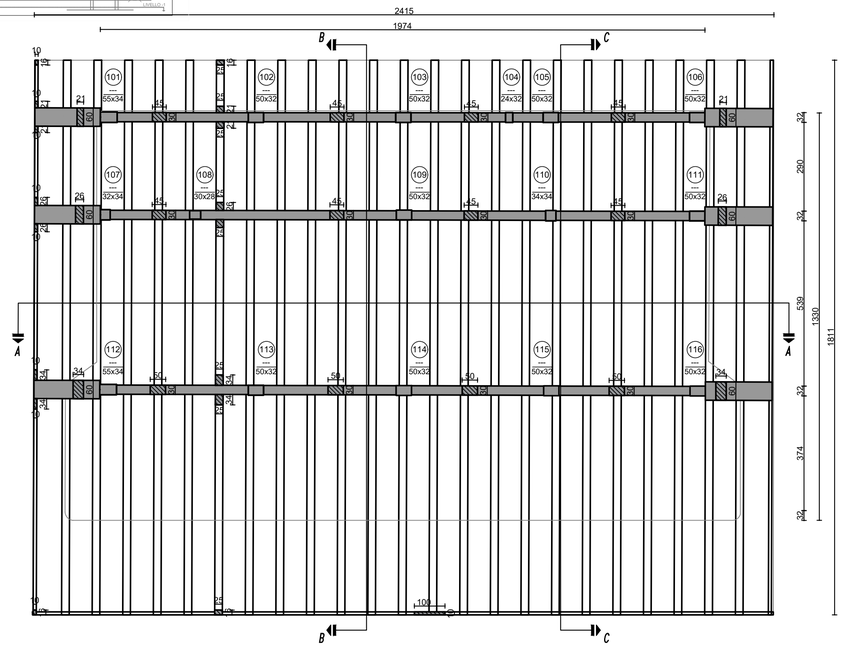

SCALA 1:100

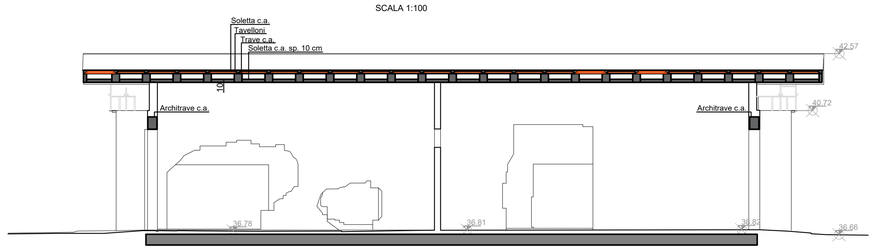

SEZIONE B
SCALA 1:100

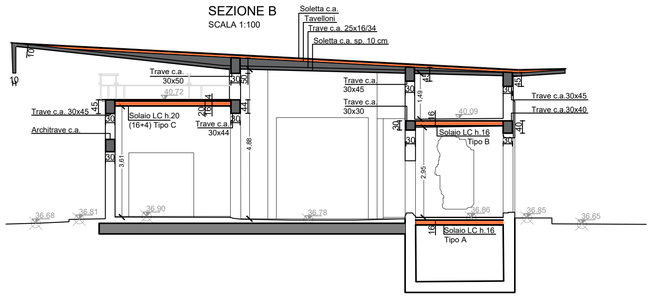

SEZIONE C
SCALA 1:100

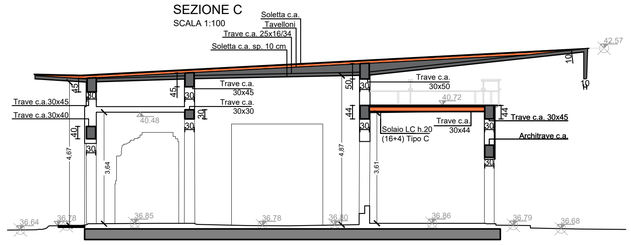

LEGENDA

LEGENDA SOLAI

- A — SOLAIO LATERO-CEMENTO, $l_{travetti}$ = 50 cm
- B — SOLAIO LATERO-CEMENTO, $l_{travetti}$ = 45 cm
- C — SOLAIO LATERO-CEMENTO 16+4, $l_{travetti}$ = 50 cm

LEGENDA RETINI

- MURATURA PORTANTE IN MATTONI PIENI
- PILASTRI IN C.A.
- SEZIONI RIBALTATE TRAVI IN C.A.
- ELEMENTI IN C.A.
- SOLETTA IN C.A.

NUMERAZIONE PILASTRI

16 — 50x32 / --- — Dimensione pilastro superiore / Dimensione pilastro inferiore

Pilastro superiore (retino a rombi e sfondo grigio)

Pilastro inferiore (solo sfondo grigio)

NOTE

- Tutte le quote altimetriche sono quote assolute
- Tutte le misure devono essere verificate in cantiere e su richiesta della D.L. potranno essere effettuate ulteriori indagini/ rilievi prima e durante i lavori.
- Le zone rappresentate come aree ipotizzate-non rilevate, consistono in porzioni di edificio inaccessibili che verranno demolite/tombate nello stato di progetto

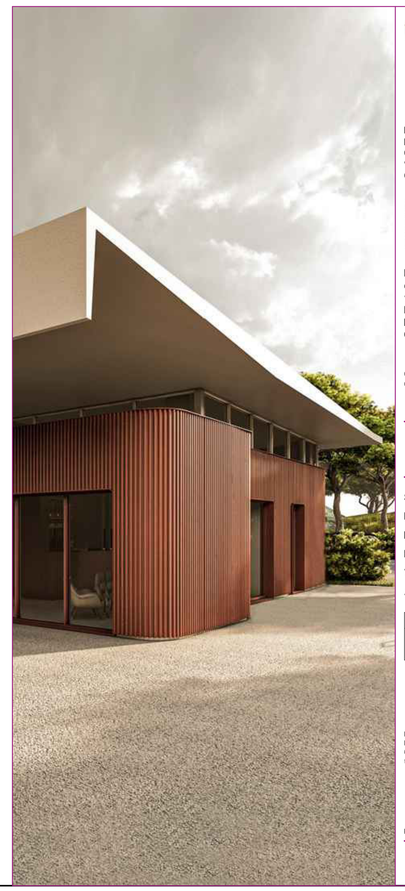

COMUNE DI ROMA

PIANO NAZIONALE DI RIPRESA E RESILIENZA (PNRR) MISSIONE 1 - COMPONENTE 3 - INVESTIMENTO 4.3 "CAPUT MUNDI. NEXT GENERATION EU PER GRANDI EVENTI TURISTICI" [M1 C3 I4.3]

Finanziato dall'Unione europea NextGenerationEU

PT 20221436 denominato Parco archeologico di Centocelle – Ecomuseo urbano: valorizzazione area archeologica Villa della Piscina – inserito nel Patrimonio culturale di Roma Next Generation – "Caput Mundi. Next Generation EU per grandi eventi turistici"

CUP: J87B18000440004
CIG DELL'ACCORDO QUADRO: 9712047AB7

Rilievo elementi strutturali

STATO:
DATA: 19/04/2024
REV: 00
PROD.: SM
VER.: EM
APPR.: IP

AMBITO	NUMERO	LIVELLO	REVISIONE
RIL	03	PFTE	00

MANDATARIA

PACIBETA STUDIO DI PROGETTAZIONE

PACI BETA Soc. Cons. a.r.l
P.le Primo Maggio 9,
61121 Pesaro
tel.0721 31969

Ing. Arch. Federico Paci
AM: Ing. Ilaria Pagliardini
PM: Ing. Elisa Massaro
T: Arch. Roberto Dall'Acqua

MANDANTI

RELEVO S.R.L.
Relevo SRL

Geol. Alberto Antinori

PROGETTO DI FATTIBILITA' TECNICO ECONOMICA