SOVRAPPOSIZIONE DEGLI ELEMENTI IN VARIANTE AL PIANO PARTICOLAREGGIATO

GRAFICIZZAZIONE DEGLI ELEMENTI IN VARIANTE AL PIANO PARTICOLAREGGIATO

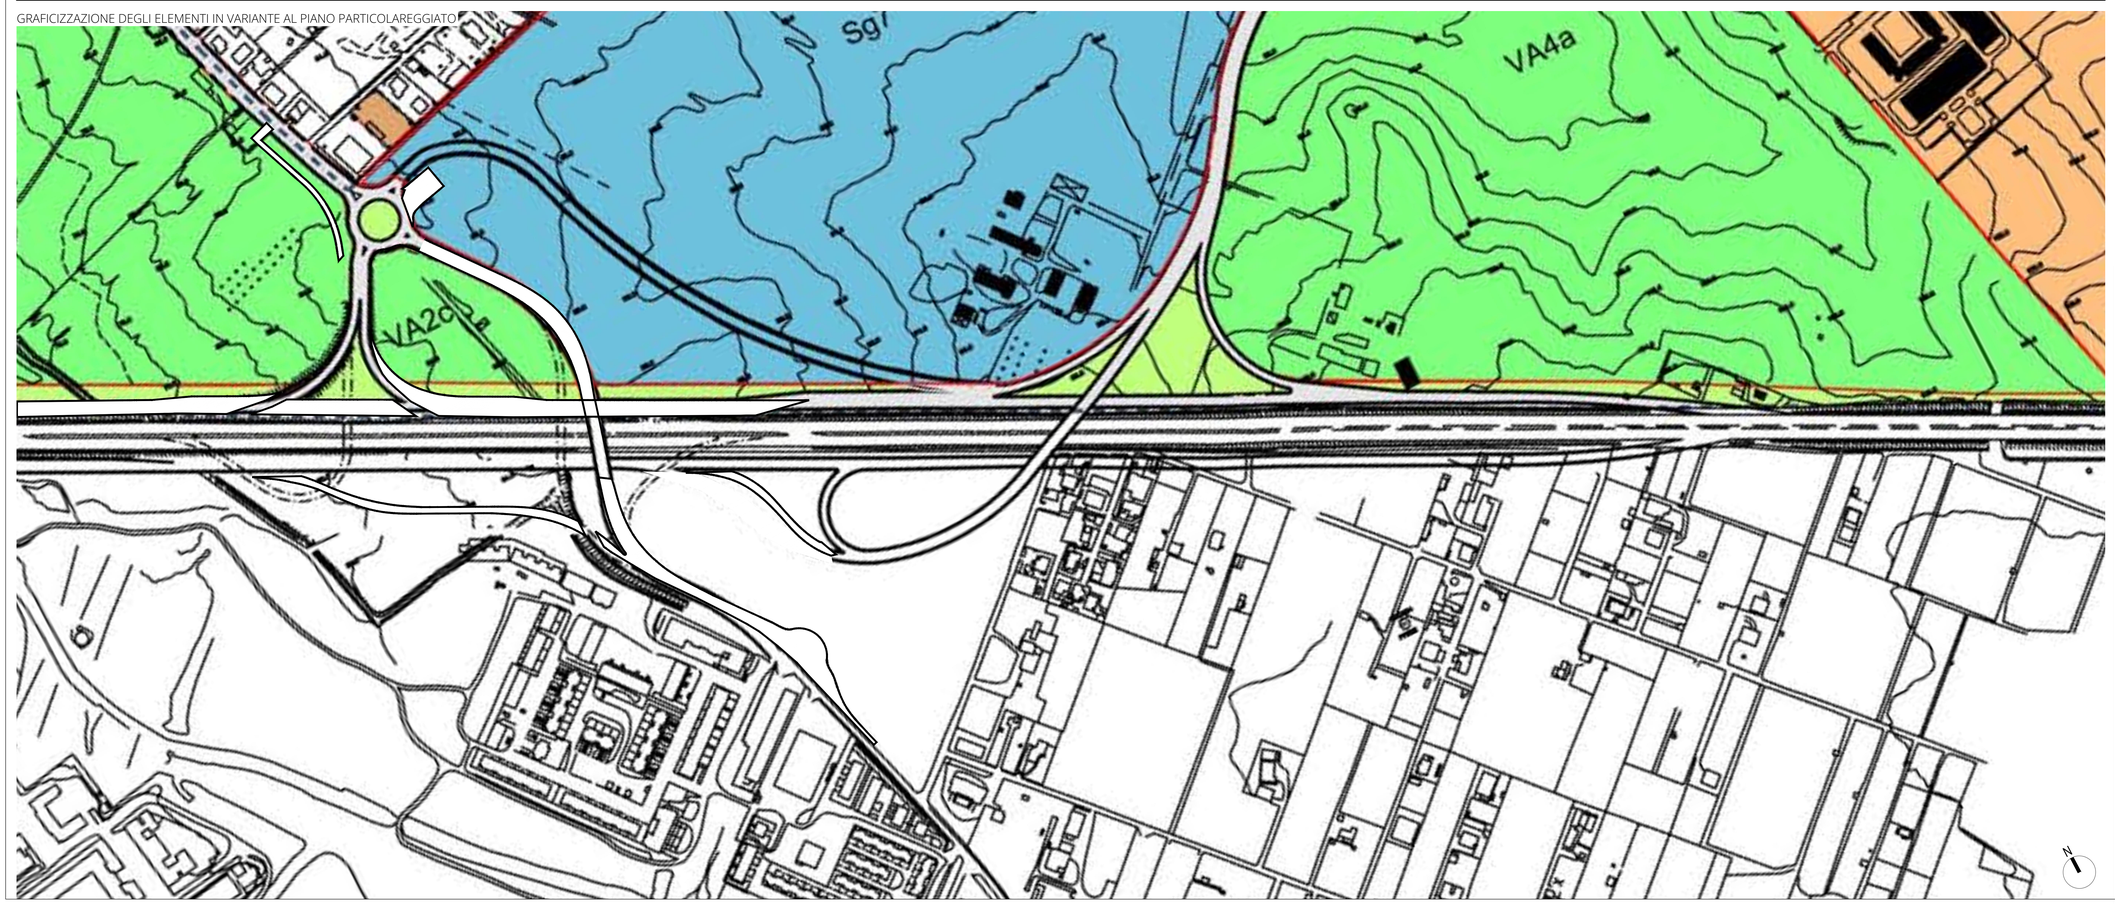

Piano Particolareggiato Comprensorio Universitario di Tor Vergata - U.O.2
Pianificazione ed Attuazione Aree Universitarie - Variante - Tav. 8 Zonizzazione
Approvato con Accordo di Programma sottoscritto il 31/03/2005 e Variante Approvata con D.C.C. n°44 del 05/03/2005

COMPARTI EDILIZI

n	Perimetro dei comparti e n° identificativo
Sg	Attrezzature di servizio generale
	Verde pertinenziale

AREE VERDI

VAn	Comparti di verde pubblico e di uso pubblico

AREE PUBBLICHE PER LA MOBILITA'

	Sedi stradali pubbliche

AREE OGGETTO DI VARIANTE

DISMISSIONI

STRADE

anas GRUPPO FS ITALIANE

Presidenza del Consiglio dei Ministri
Commissario straordinario per il Giubileo 2025

ROMA CAPITALE

INTERVENTO N.24

Completamento viabilità di collegamento autostrada A1 compendio Tor Vergata

PROGETTO ESECUTIVO

PROGETTAZIONE STRADALE
Dott. Ing. Davide Presta
Ordine Ingegneri della Provincia di Roma n.A39341

PROGETTAZIONE STRUTTURE
Dott. Ing. Filippo del Drogo
Ordine Ingegneri della Provincia di Roma n.A38309

PROGETTAZIONE GEOTECNICA E OPERE STABILIZZAZIONE
Dott. Ing. Aldo Capoto
Ordine Ingegneri della Provincia di Roma n.A27944

IL GEOLOGO
Dott.ssa Geol. Barbara Colonnelli
Ordine Geologi del Lazio n.1073

RESPONSABILE STUDIO URBANISTICO E AMBIENTALE
Dott.ssa Ing. Mariella Cosimi
Ordine Ingegneri della Provincia di Viterbo n.A552

PROGETTAZIONE IMPIANTI
Dott. Ing. Andrea Santagata
Ordine Ingegneri della Provincia di Roma n.A36400

COORDINATORE PER LA SICUREZZA IN FASE DI PROGETTAZIONE
Dott. Ing. Manuel Grigioni
Ordine Ingegneri della Provincia di Roma n.A39386

VISTO: IL RESP. DEL PROCEDIMENTO
Dott. Arch. Ernesto Trivneri

GRUPPO DI PROGETTAZIONE
CAPOGRUPPO MANDATARIA: INTEGRA S.r.l.

INTEGRA

RESPONSABILE INTEGRAZIONE PRESTAZIONI SPECIALISTICHE
Dott. Prof. Ing. Marco Petrangeli
Ordine Ingegneri della Provincia di Roma n.A18744

MANDANTI
VAMS Ingegneria S.r.l.
Arethusa S.r.l.
React Studio S.r.l.

CODICE SIL: ATMERM00033 CODICE CUP: J81B22003160001

INQUADRAMENTO DELL'INTERVENTO

GRAFICIZZAZIONE DELLE OPERE IN VARIANTE AL P.P. - Tav 1

CODICE PROGETTO		NOME FILE	REVISIONE	SCALA
PROGETTO	LIV. PROG.			
RM796	E	CODICE ELAB.	A	1:2000

REV.	DESCRIZIONE	DATA	REDATTO	VERIFICATO	APPROVATO
A	EMISSIONE PER APPROVAZIONE	10.2023	N.DONATI	M.COSIMI	D.PRESTA