

- Sorgenti sonore
- Perimetro IPPC

SORGENTI SONORE TMB-M1

POSTAZIONE	ZONA	DISTANZA VERSO EST (m)	DISTANZA VERSO NORD (m)
Portale in zona trasferimento senza compattatore	33T	278533.89	4636672.63
Portale in zona trasferimento con compattatore A	33T	278529.88	4636673.47
Portale in zona trasferimento con compattatore B	33T	278526.06	4636672.60
Portale in selezione con avvolgibile aperto A	33T	278448.09	4636655.38
Portale in selezione con avvolgibile aperto B	33T	278449.86	4636664.63
Portale in selezione con avvolgibile aperto C	33T	278450.41	4636641.54
Portale in selezione trituratore Williams	33T	278441.18	4636661.60
Portale in selezione trituratore	33T	278444.89	4636690.92
Portale d'angolo in raffinazione chiuso e pala ferma	33T	278442.11	4636792.96
Portale d'angolo in raffinazione chiuso e pala attiva	33T	278432.47	4636784.09
Portale in raffinazione generico chiuso A	33T	278434.67	4636766.41
Portale in raffinazione generico chiuso B	33T	278461.38	4636795.65
Portale in raffinazione generico chiuso C	33T	278469.24	7636796.30
Portale in raffinazione generico chiuso D	33T	278480.86	4636799.72
Portale in raffinazione generico chiuso E	33T	278484.00	4636798.09
Motori aerazione biofiltro	33T	278456.39	4636837.37
Autocarro ASTRA conferente scarti FOS	33T	278463.70	4636807.21
Compattatore	33T	278520.30	4636636.17
CAT 924 attrezzata con spezzatrice	33T	278438.70	4636629.86
Bilico	33T	278454.08	4636532.79
Motori filtro aria impianto	33T	278485.67	4636644.85

SORGENTI SONORE TMB-M2

POSTAZIONE	ZONA	DISTANZA VERSO EST (m)	DISTANZA VERSO NORD (m)
Portale in zona trasferimento senza compattatore	33T	278164.60	4637207.54
Gruppo 2 Portali in zona trasferimento con compattatore	33T	278210.17	4637156.10
Gruppo 3 Portali in zona trasferimento con compattatore	33T	278188.29	4637180.71
Portale laterale in zona trasferimento	33T	278220.14	4637145.35
Portale in selezione con avvolgibile aperto	33T	278297.38	4637090.55
Portale in selezione carico FOS con automezzo	33T	278324.70	4637115.18
Portale in selezione carico FOS senza automezzo	33T	278319.06	4637108.23
Gruppo 2 Portali in zona raffinazione	33T	278354.83	4637140.95
Carico scarti a 1/3 pala CAT 966	33T	278341.47	4637128.40
Carico CDR a 1/3 regno	33T	278225.37	4637297.08
Gruppo motori del trituratore	33T	278186.59	4637237.33
Aerazione biofiltro 1	33T	278296.35	4637276.54
Aerazione biofiltro 2	33T	278369.24	4637186.14
Compattatore 1	33T	278251.34	4636911.33
Compattatore 2	33T	278499.26	4636461.70
Compattatore 3	33T	278424.63	4636587.76
Autocarro ASTRA conferente scarti	33T	278303.05	4637081.09
Muletto diesel	33T	278290.85	4637078.93
CAT 924 attrezzata con spazzatrice	33T	278234.29	4637280.45
Bilico	33T	278377.77	4637068.00



E.GIOVI S.R.L.
Via di Malagrotta, 257 - 00166 - Roma (RM)

Comune di: ROMA CAPITALE
Città metropolitana di: ROMA CAPITALE
Regione: LAZIO

IMPIANTO DI TRATTAMENTO MECCANICO BIOLOGICO DENOMINATI
MALAGROTTA 1 E MALAGROTTA 2, VIA DI MALAGROTTA 257 - ROMA (RM)

RIESAME, CON VALENZA DI RINNOVO, DELL'AUTORIZZAZIONE
INTEGRATA AMBIENTALE A.I.A. N. G06042 DEL 23/12/2013 E SS.MM.II.

B.23 - PLANIMETRIA DELLO STABILIMENTO CON INDIVIDUAZIONE
DEI PUNTI DI ORIGINE E DELLE ZONE DI INFLUENZA DELLE
SORGENTI SONORE

Approvato	E.GIOVI	Formato	A0	IL COMMITTENTE:
Controllato	A. Ansati	Scala	1:2000	E.GIOVI S.R.L. Via di Malagrotta, 257 - 00166 - Roma (RM)
Redatto	V. Bernardi	Foglio n.	1 di 2	RESPONSABILE COMMESSA Ing. Lorenzo Brunelli
Cod. Prog.	25061	IL PROGETTISTA:		
Doc. N.	TEA-ENG-26-007			
Rev. 00	Data	Giugno 2026	TEA ENGINEERING S.r.l. Sede: Via Urbino Forti 6, 50121 Pisa (PI) Tel. 050 7917901 e-mail: info@tea-eng.com tea_engineering@pec.it C.F. P.I. e Reg. Imprese Pisa n° 02061230500	

This document is the property of TEA Engineering who will safeguard its rights according to the civil and penal provisions of the Law.

IMPIANTO DI TRATTAMENTO MECCANICO BIOLOGICO MALAGROTTA 1 E MALAGROTTA 2 (SCALA 1:5.000)




LEGENDA

◆ Recettori
— Perimetro IPPC

RECETTORI

RECETTORE	COORDINATE WGS84		CLASSE ACUSTICA	VALORE LIMITE DI IMMISSIONE DPCM 14/11/1997	
	NORD	EST			
R1 Via G. Tricomi	4639555.125	1778885.623	III	Diurno	60
				Notturmo	50
R2 Via Casale Lumbroso	4640056.866	1778609.866	III	Diurno	60
				Notturmo	50
R3 Via Ettore Scandale	4638266.857	1777515.740	III	Diurno	60
				Notturmo	50
R4 Via Ubaldo Prosperetti	4638076.918	1777163.933	III	Diurno	60
				Notturmo	50
R5 Via di Malagrotta	4639090.155	1776186.540	V	Diurno	70
				Notturmo	60

STALCIO ZONIZZAZIONE ACUSTICA COMUNALE (SCALA 1:10.000)

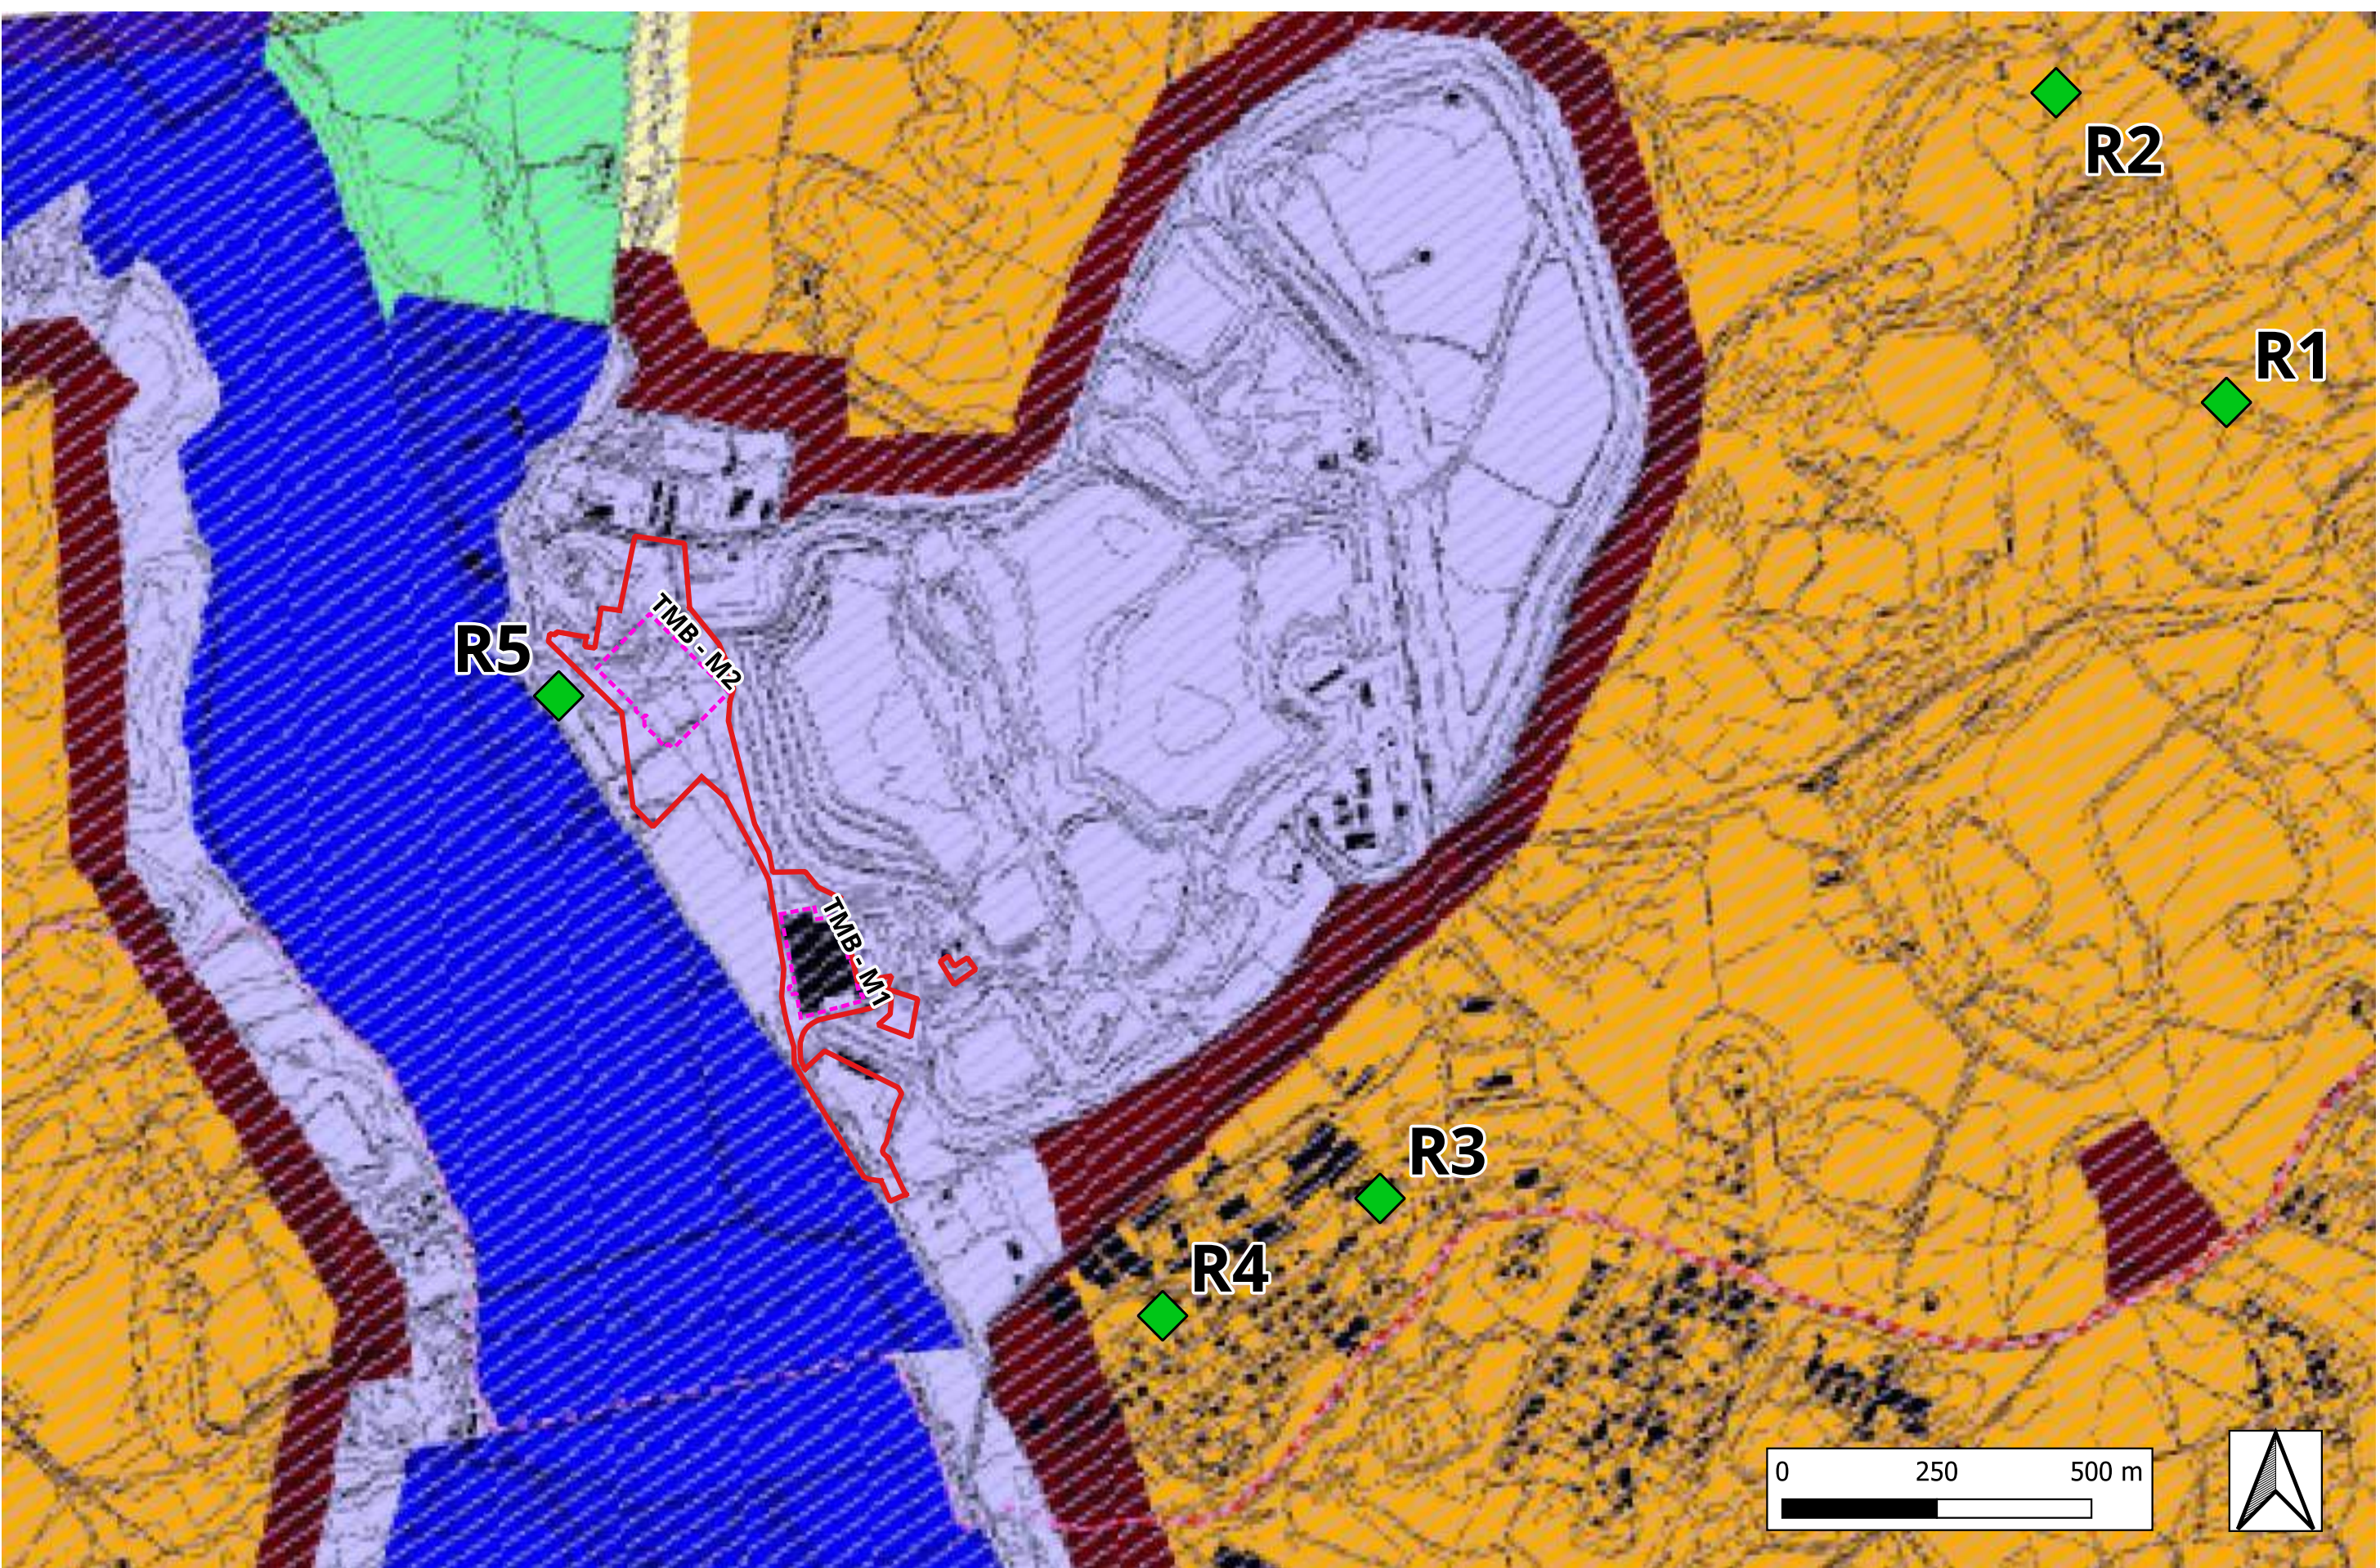

E.GIOVI S.R.L.
Via di Malagrotta, 257 - 00166 - Roma (RM)

Comune di: ROMA CAPITALE

Città metropolitana di: ROMA CAPITALE

Regione: LAZIO

IMPIANTO DI TRATTAMENTO MECCANICO BIOLOGICO DENOMINATI
MALAGROTTA 1 E MALAGROTTA 2, VIA DI MALAGROTTA 257 - ROMA (RM)

RIESAME, CON VALENZA DI RINNOVO, DELL'AUTORIZZAZIONE
INTEGRATA AMBIENTALE A.I.A. N. G06042 DEL 23/12/2013 E SS.MM.II.

B.23 - PLANIMETRIA DELLO STABILIMENTO CON INDIVIDUAZIONE
DEI PUNTI DI ORIGINE E DELLE ZONE DI INFLUENZA DELLE
SORGENTI SONORE

Approvato	E.GIOVI	Formato	A0	IL COMMITTENTE: E.GIOVI S.R.L. Via di Malagrotta, 257 - 00166 - Roma (RM)	
Controllato	A. Ansati	Scala	VARIE		
Redatto	V. Bernardi	Foglio n.	2 di 2	RESPONSABILE COMMESSA Ing. Lorenzo Brunelli	
Cod. Prog.	25061			IL PROGETTISTA: TEA ENGINEERING S.r.l. Sede: via Urbino 1° 0 - 56121 Pisa (PI) Tel. 050 7917961 e-mail: info@tea-eng.com tea_engineering@pec.it C.F. P.I. e Reg. Imprese Pisa n° 02061230500	
Doc. N.	TEA-ENG-26-007				
Rev. 00	Data	Giugno 2026			

This document in the property of TEA Engineering who will safeguard its rights according to the civil and penal provisions of the Law.