

AREA DI INTERESSE - SCALA 1:2.000


LEGENDA

- PIEZOMETRI DI CONTROLLO
- TMB - M1 E TMB - M2
- POLDER ESISTENTE
- NUOVO POLDER DI PROGETTO

COORDINATE GEOGRAFICHE WGS84

PIEZOMETRI	COORDINATE		TMB - M1	TMB - M2
	EST	NORD		
Z12	1776610.931	4638452.42	Valle	-
Z13	1776499.581	4638892.088	Monte	Valle
Z14	1776394.131	4639289.030	-	Monte
Z15	1776614.292	4639390.740	-	Monte
Z20	1776649.986	4638274.568	Valle	-
Z21	1776715.777	4638166.980	Valle	-

PLANIMETRIA MALAGROTTA - SCALA 1:10.000

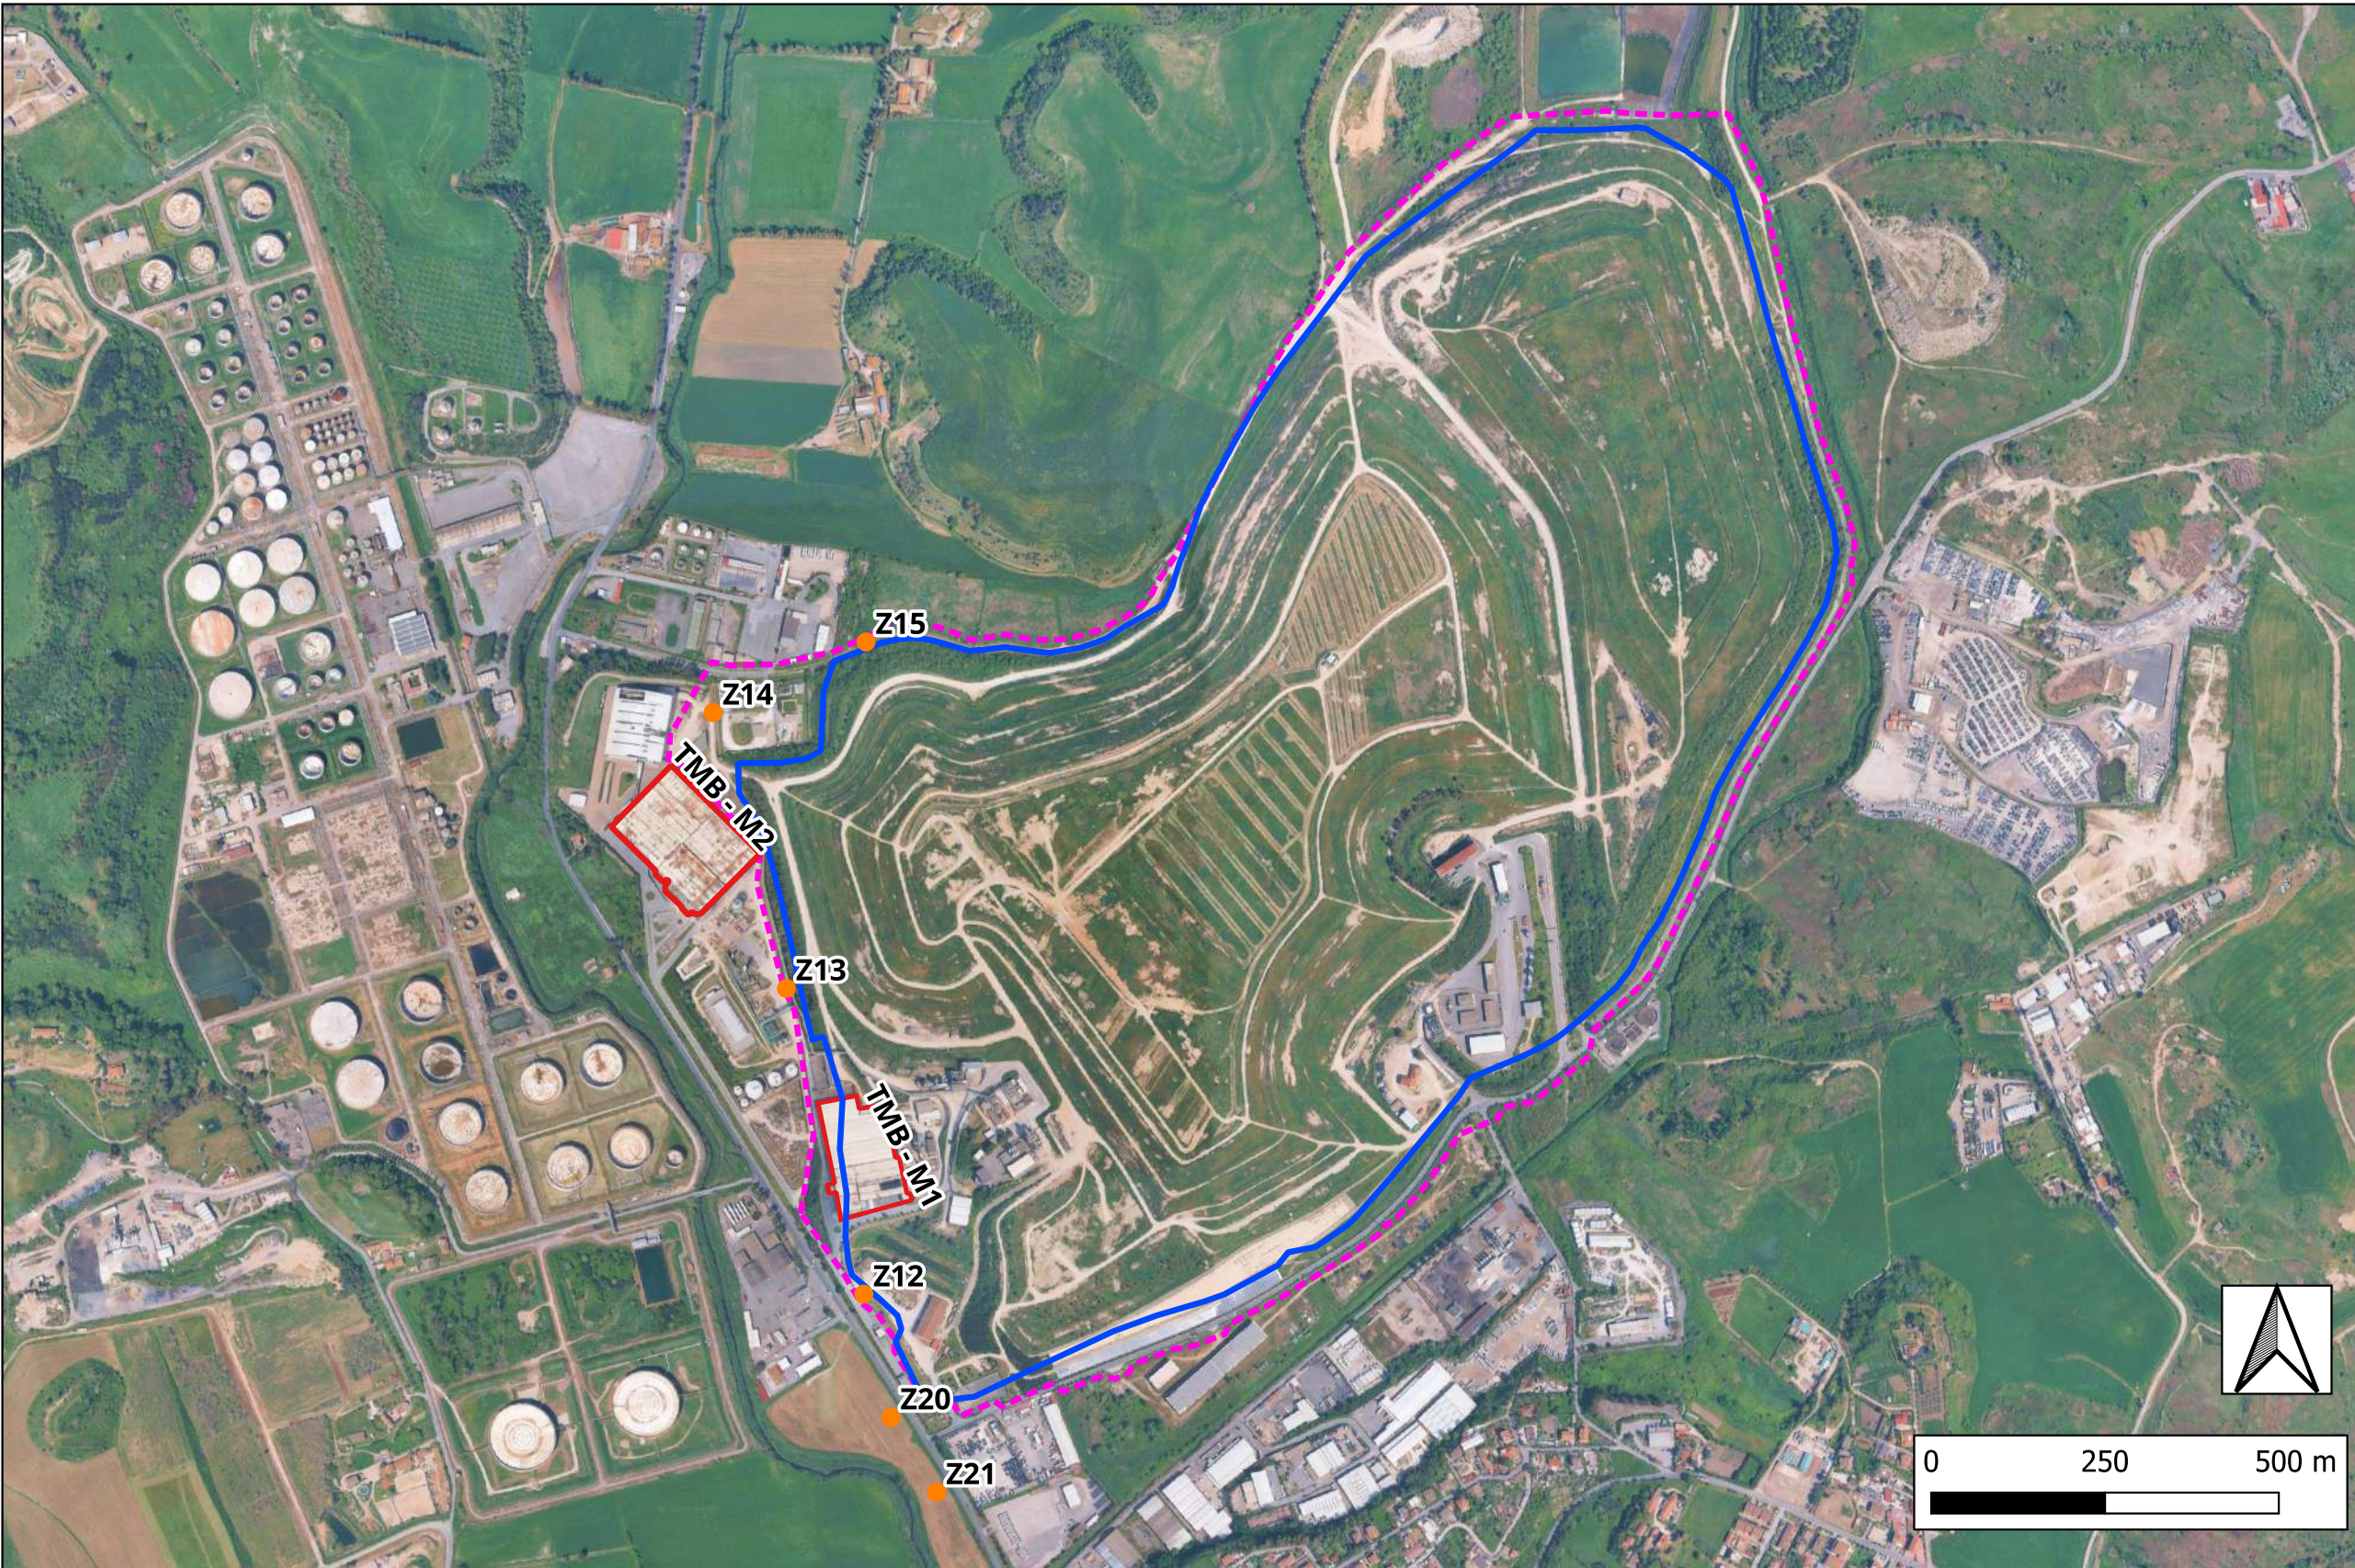

E.GIOVI S.R.L.
Via di Malagrotta, 257 - 00166 - Roma (RM)

Comune di: ROMA CAPITALE
Città metropolitana di: ROMA CAPITALE
Regione: LAZIO

IMPIANTO DI TRATTAMENTO MECCANICO BIOLOGICO DENOMINATI
MALAGROTTA 1 E MALAGROTTA 2, VIA DI MALAGROTTA 257 - ROMA (RM)

RIESAME, CON VALENZA DI RINNOVO, DELL'AUTORIZZAZIONE
INTEGRATA AMBIENTALE A.I.A. N. G06042 DEL 23/12/2013 E SS.MM.II.

B.29 - INQUADRAMENTO PIEZOMETRI DI CONTROLLO

Approvato	E.GIOVI	Formato	A0	IL COMMITTENTE: E.GIOVI S.R.L. Via di Malagrotta, 257 - 00166 - Roma (RM)
Controllato	A. Aniasi	Scala	VARIE	
Redatto	V. Bernardi	Foglio n.		
				RESPONSABILE COMMESSA Ing. Lorenzo Brunelli
Cod. Prog.	25061			IL PROGETTISTA:  TEA ENGINEERING TEA ENGINEERING S.r.l. Sede: via Umberto Forti 6, 50121 Pieve (PD) Tel. 050 791791 e-mail: info@tea-eng.com tea_engineering@pec.it C.F. P.I. e Reg. Imprese Piva n° 02061230500
Doc. N.	TEA-ENG-26-007			
Rev. 00	Data	Giugno 2026		

This document is the property of TEA Engineering who will safeguard its rights according to the civil and penal provisions of the Law.