

VARIANTE URBANISTICA AL P.R.G.
ai sensi dell'art. 19 del D.P.R. n. 327/2001

Con i poteri del commissario Straordinario Giubileo della Chiesa cattolica per il 2025 nell'ambito del territorio di Roma Capitale. Con nomina decreto del Presidente della Repubblica del 4 febbraio 2022, ai sensi dell'art. 1 comma 421 della Legge 30 dicembre 2021, n. 234 e s.m.i.

Variante urbanistica al P.R.G. vigente concernente:

**"l'area dove insiste il mercato rionale Niccolini Monteverde Vecchio
Municipio Roma XII"**

SMARTCIG: ZED3D02C10

STRALCIO P.R.G. VIGENTE
Elaborati prescrittivi "Sistemi e Regole"
foglio 17-I scala 1:5.000
foglio 17 scala 1:10.000

Legenda tavola sistemi e regole

Sistema insediativo		INFRASTRUTTURE PER LA MOBILITÀ		--- Perimetro di localizzazione
CITTÀ STORICA		Ferrovie nazionali, metropolitane e in concessione, aree di rispetto		
Tessuti		Metropolitane		
Tessuti di origine medievale - T1		Stazioni		
Tessuti di espansione rinascimentale e moderna pre-unitaria - T2		Strade		
Tessuti di ristrutturazione urbanistica otto-novecentesca - T3		Nodi di scambio		
Tessuti di espansione otto-novecentesca ad isolato - T4		Porti		
Tessuti di espansione otto-novecentesca a lottizzazione edilizia puntiforme - T5		Porti commerciali		
Tessuti di espansione novecentesca a fronti continue - T6		Porti turistici		
Tessuti di espansione novecentesca a lottizzazione edilizia puntiforme - T7		INFRASTRUTTURE TECNOLOGICHE		
Tessuti di espansione novecentesca ad impianto moderno e unitario - T8		Infrastrutture tecnologiche		
Edifici isolati - T9		Confine comunale		


Elaborato
3

foglio 17-I scala 1:5.000
foglio 17 scala 1:10.000

Il Direttore

Data
13/01/2025

Zona d'intervento

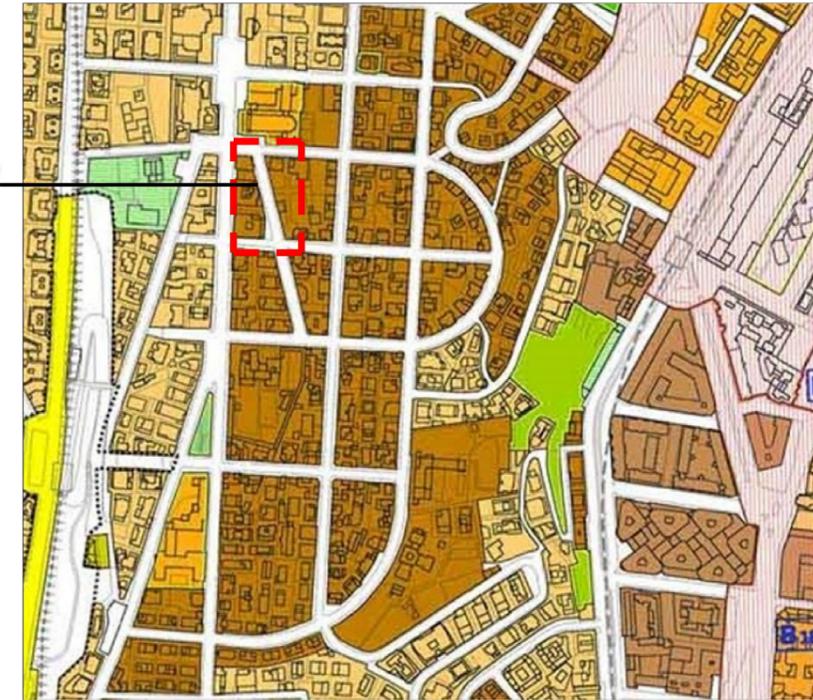

Sistemi e regole, scala 1:5.000

Zona d'intervento



Sistemi e regole, scala 1:10.000