

VIABILITA' INGRESSO USCITA TRASFERENZA - STABILIMENTO PONTE MALNOME - FASE 1



AZIENDA MUNICIPALE AMBIENTE S.p.A.
Via Calderon de la Barca, 87 - 00142 Roma (RM)


FUNZIONE
INGEGNERIA E COSTRUZIONE



Nota tecnica

Le lavorazioni comprendono gli interventi necessari alla realizzazione della rampa Est.

	PERCORSO DI INGRESSO MEZZI TRASFERENZA
	PERCORSO DI USCITA MEZZI TRASFERENZA
	Area Di Cantiere

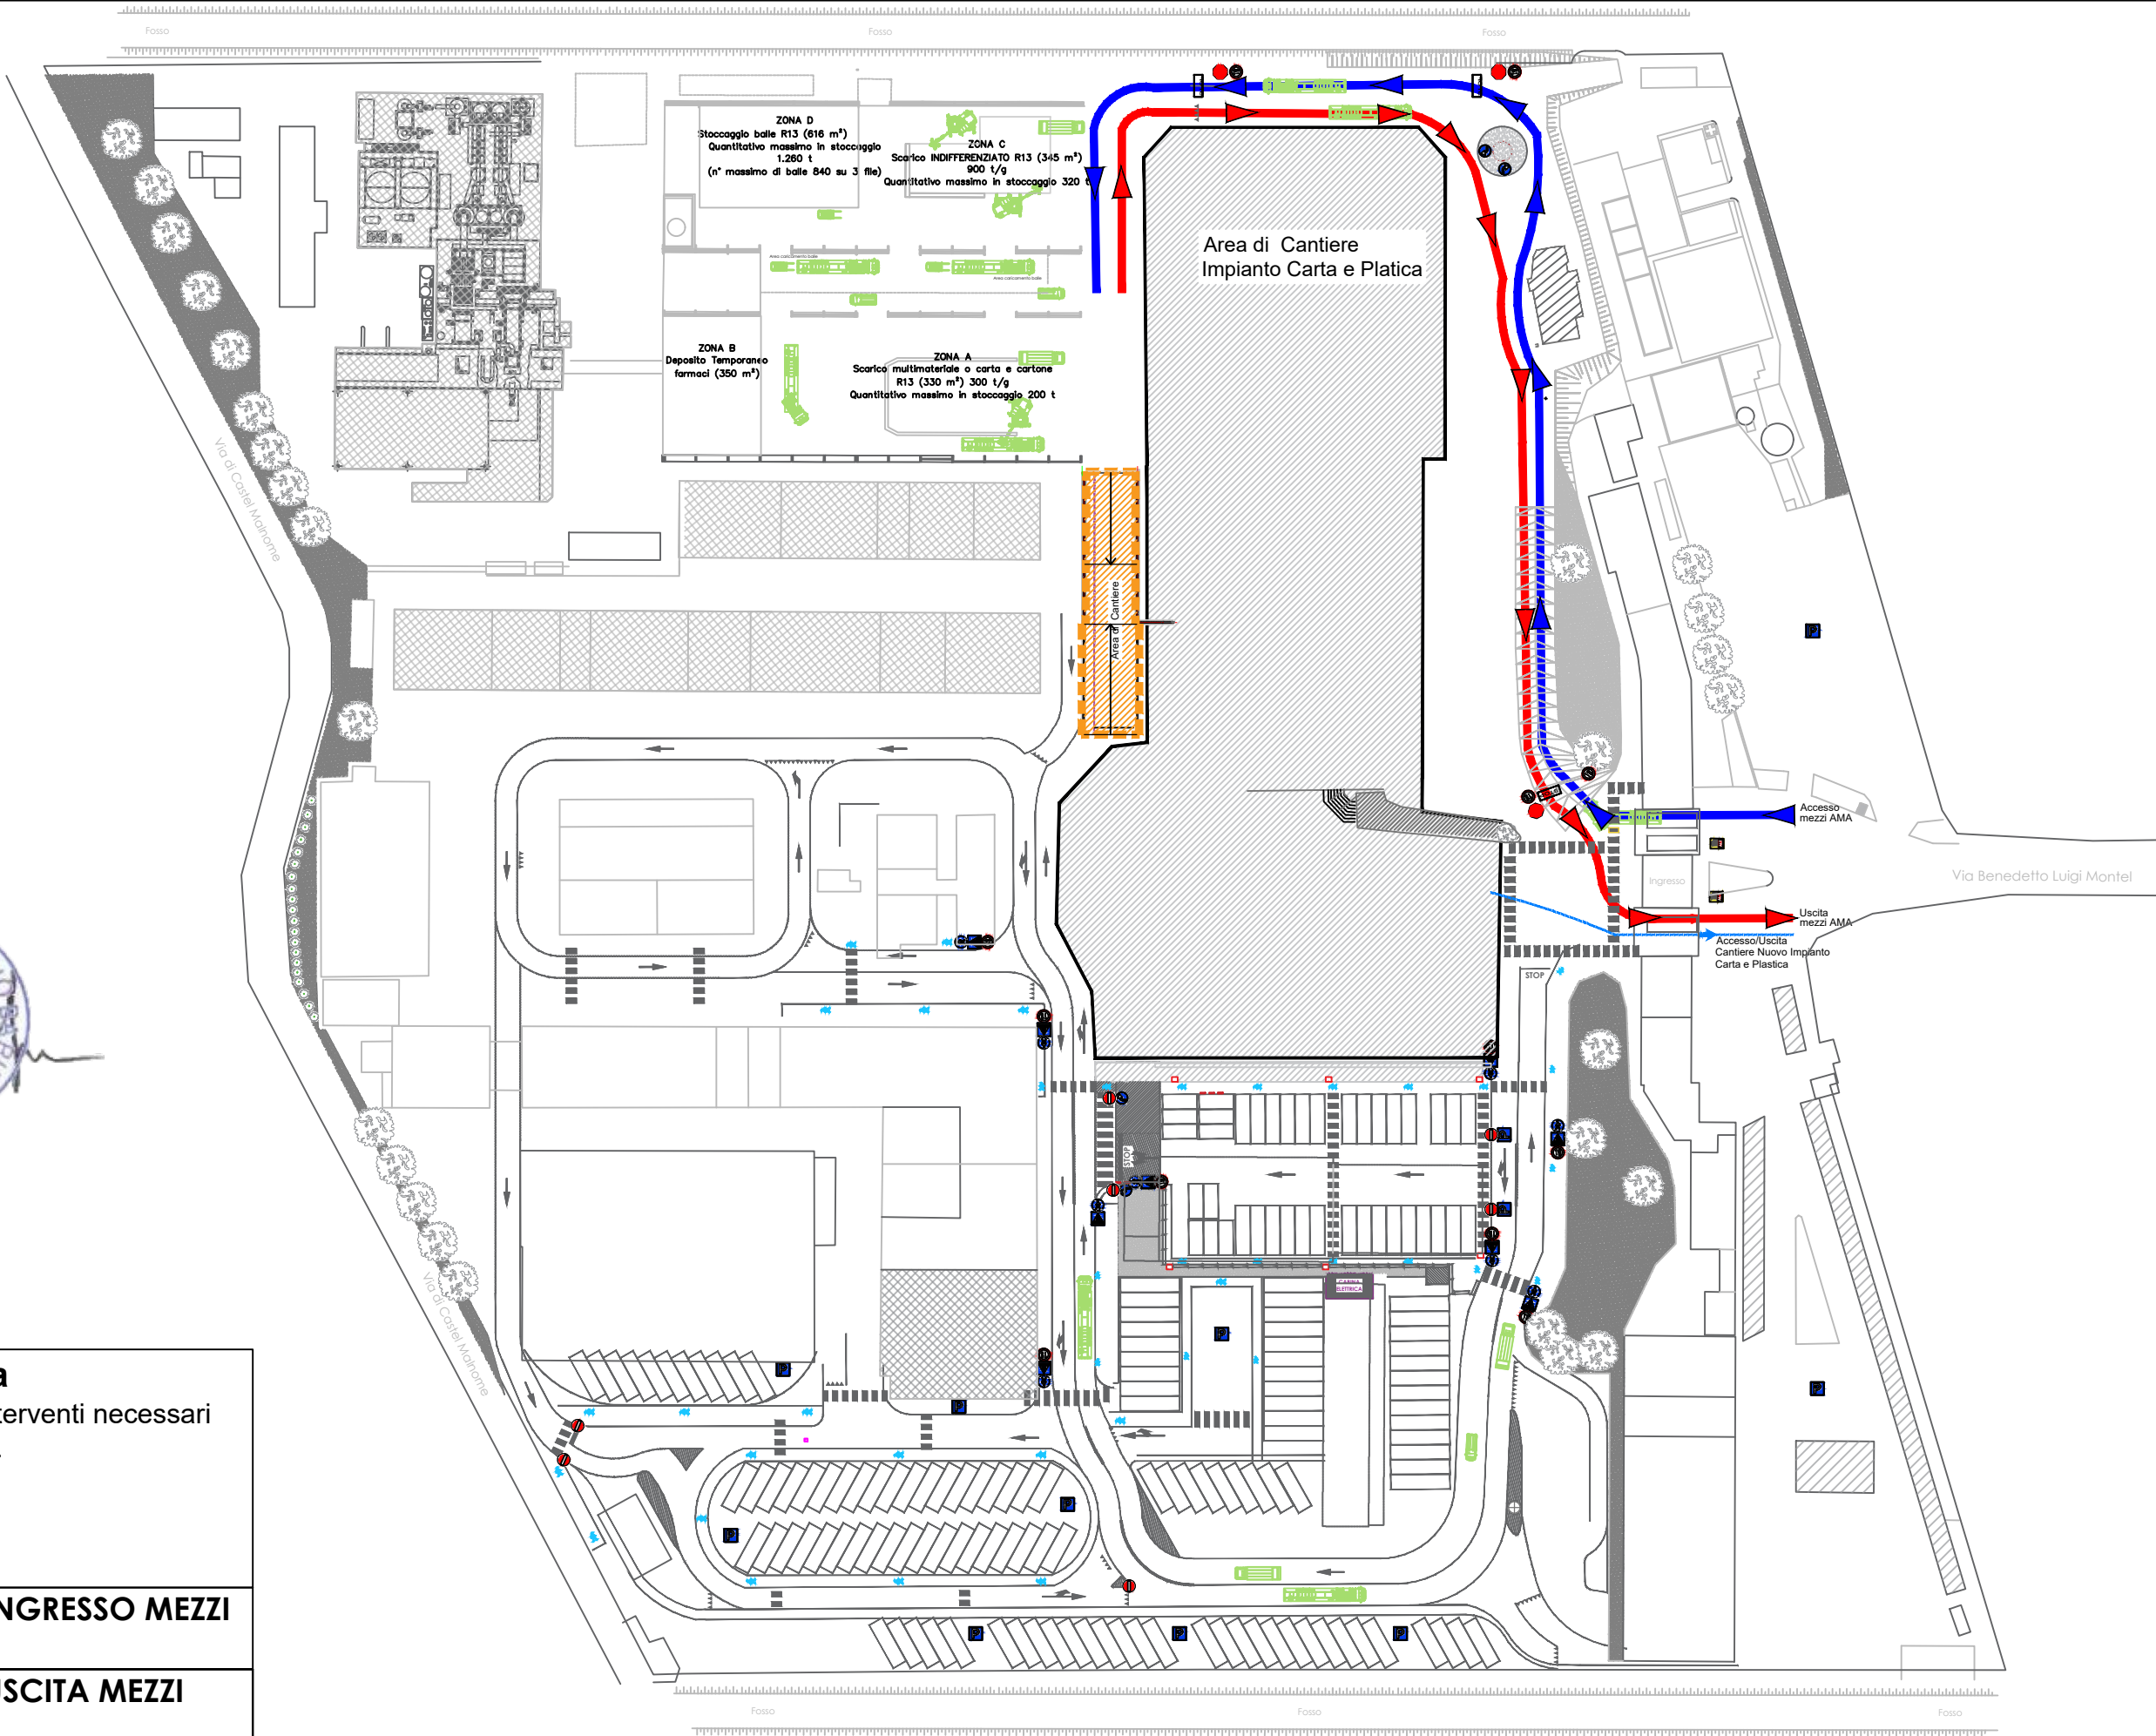

VIABILITA' INGRESSO USCITA TRASFERENZA - STABILIMENTO PONTE MALNOME - FASE 2



AZIENDA MUNICIPALE AMBIENTE S.p.A.
Via Calderon de la Barca, 87 - 00142 Roma (RM)


FUNZIONE
INGEGNERIA E COSTRUZIONE



Nota tecnica

Le lavorazioni comprendono gli interventi necessari alla realizzazione della rampa Ovest e del muro tipo 3

	PERCORSO DI INGRESSO MEZZI TRASFERENZA
	PERCORSO DI USCITA MEZZI TRASFERENZA
	Area Di Cantiere

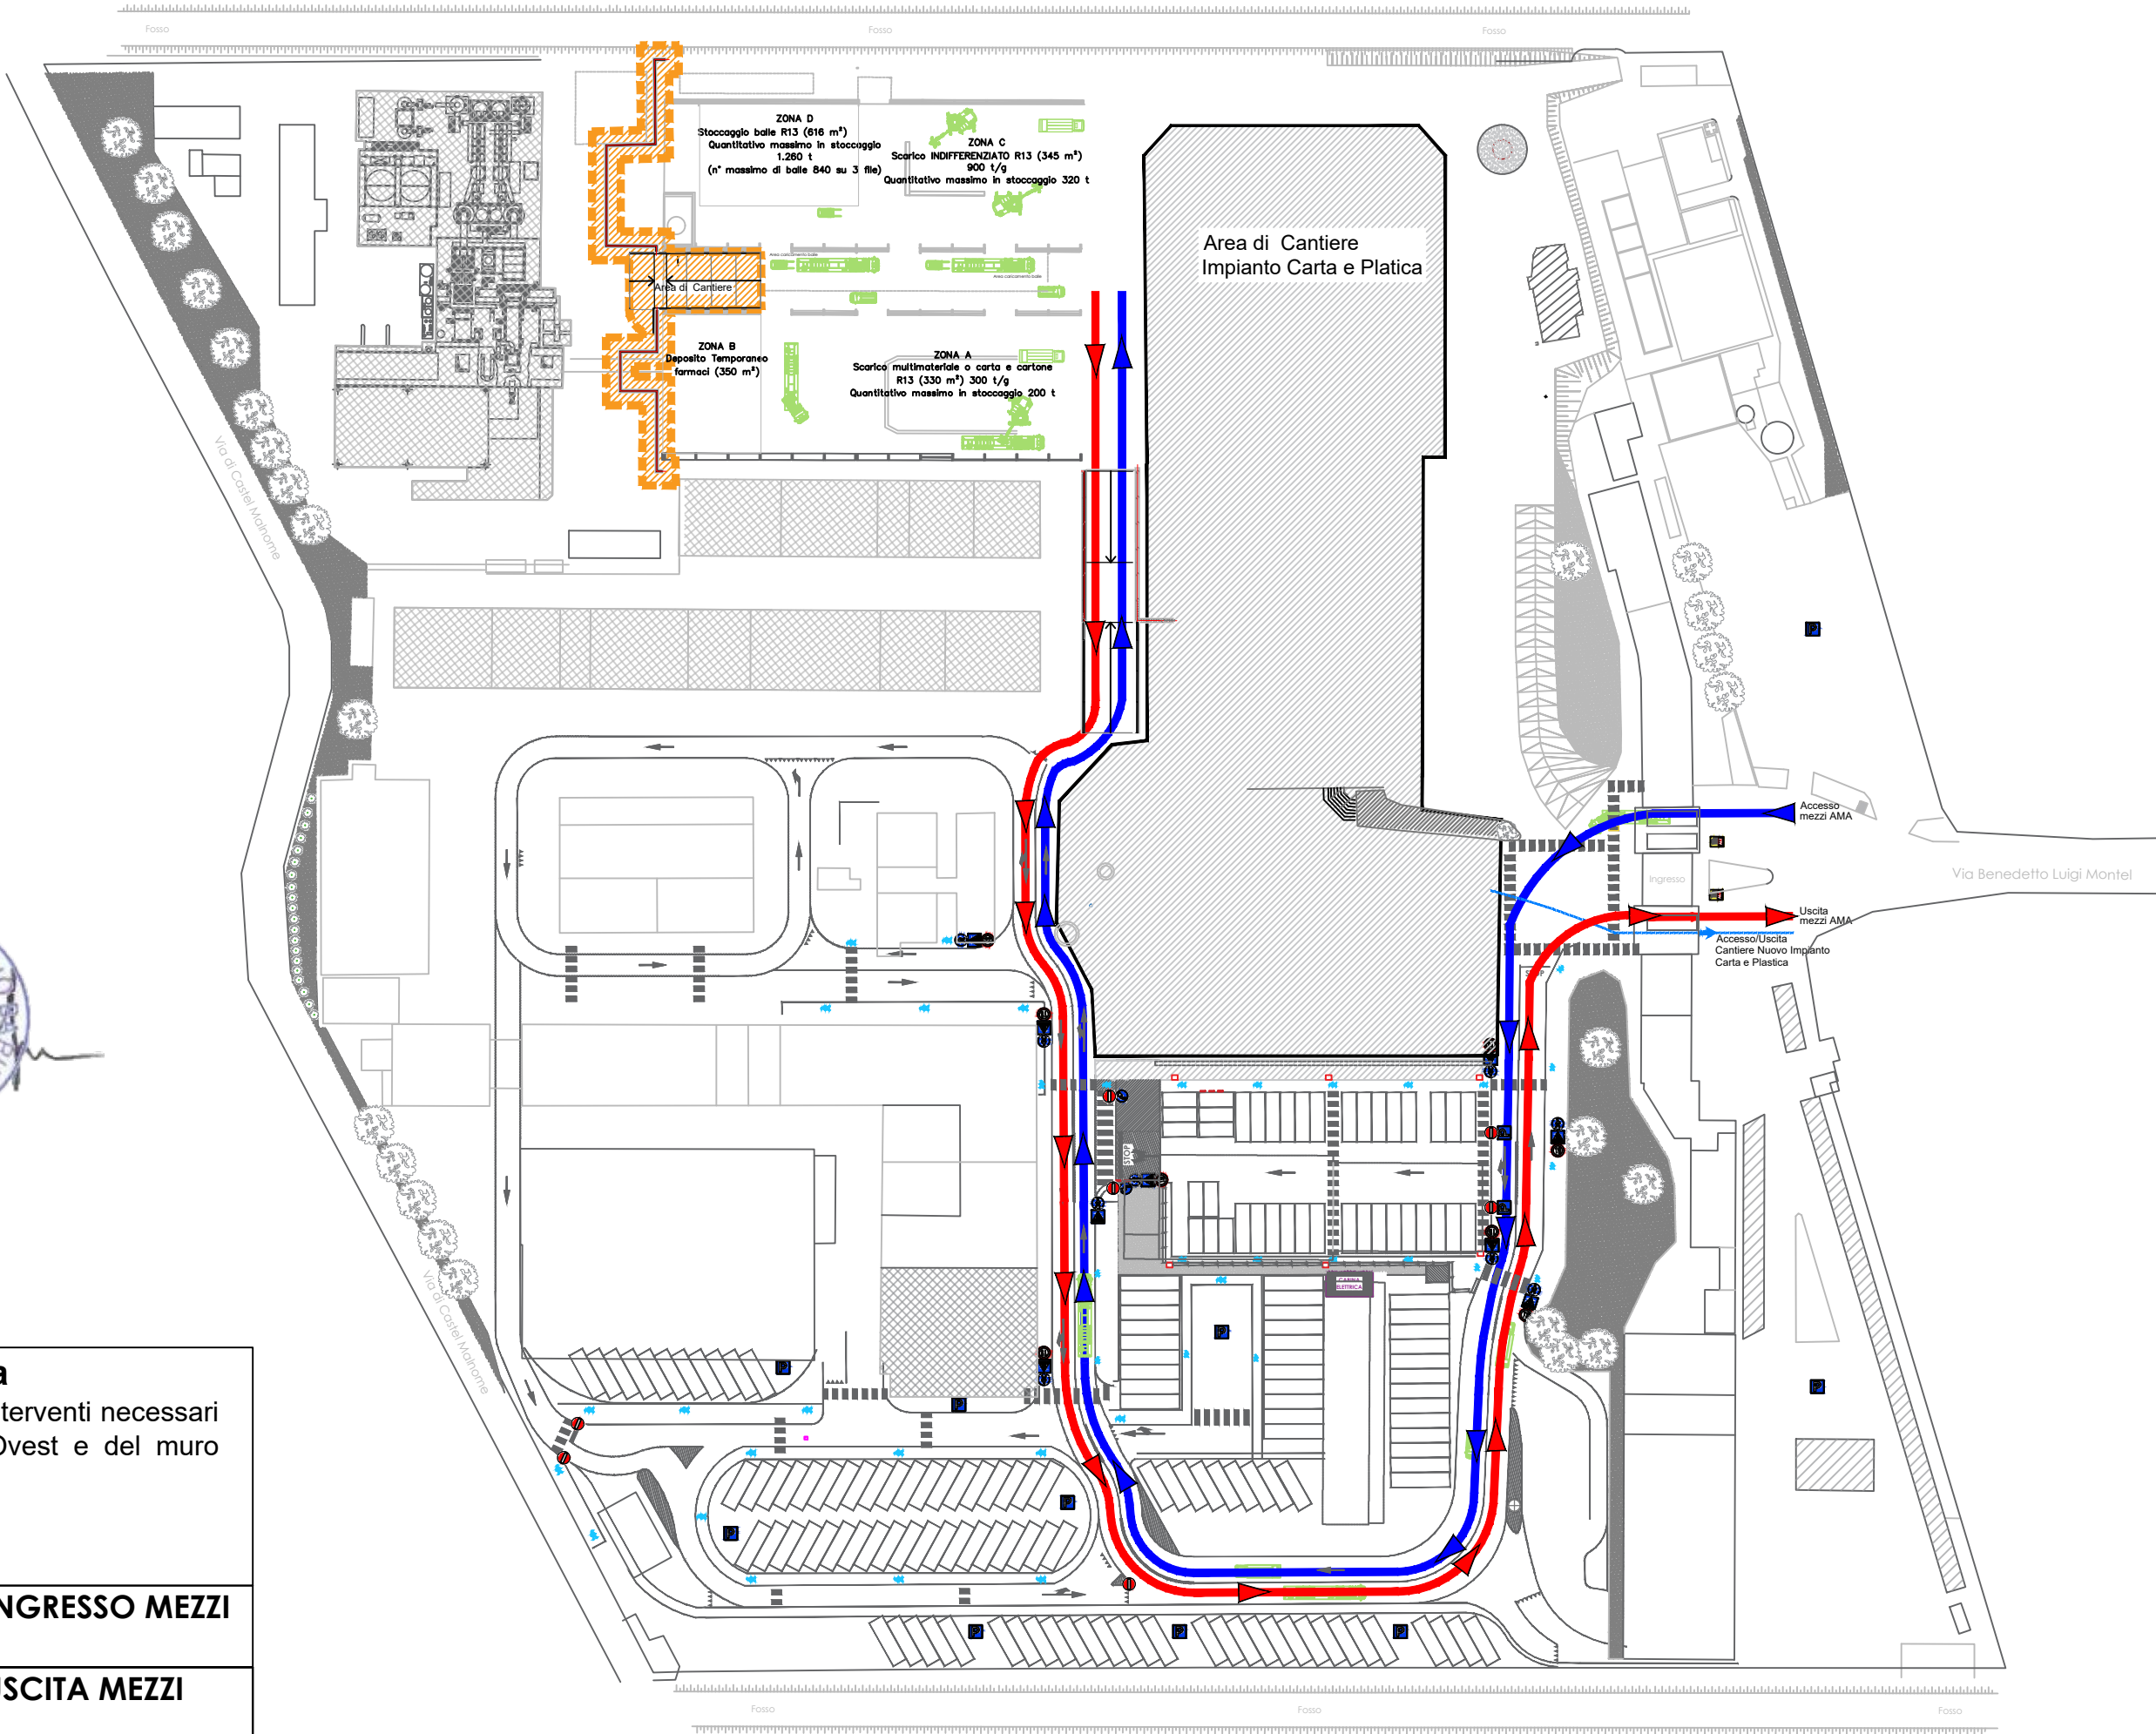

VIABILITA' INGRESSO USCITA TRASFERENZA - STABILIMENTO PONTE MALNOME - FASE 3



AZIENDA MUNICIPALE AMBIENTE S.p.A.
Via Calderoni de la Barca, 87 - 00142 Roma (RM)


FUNZIONE
INGEGNERIA E COSTRUZIONE



Nota tecnica

Le lavorazioni comprendono gli interventi necessari alla realizzazione del muro tipo 2

	PERCORSO DI INGRESSO MEZZI TRASFERENZA
	PERCORSO DI USCITA MEZZI TRASFERENZA
	Area Di Cantiere

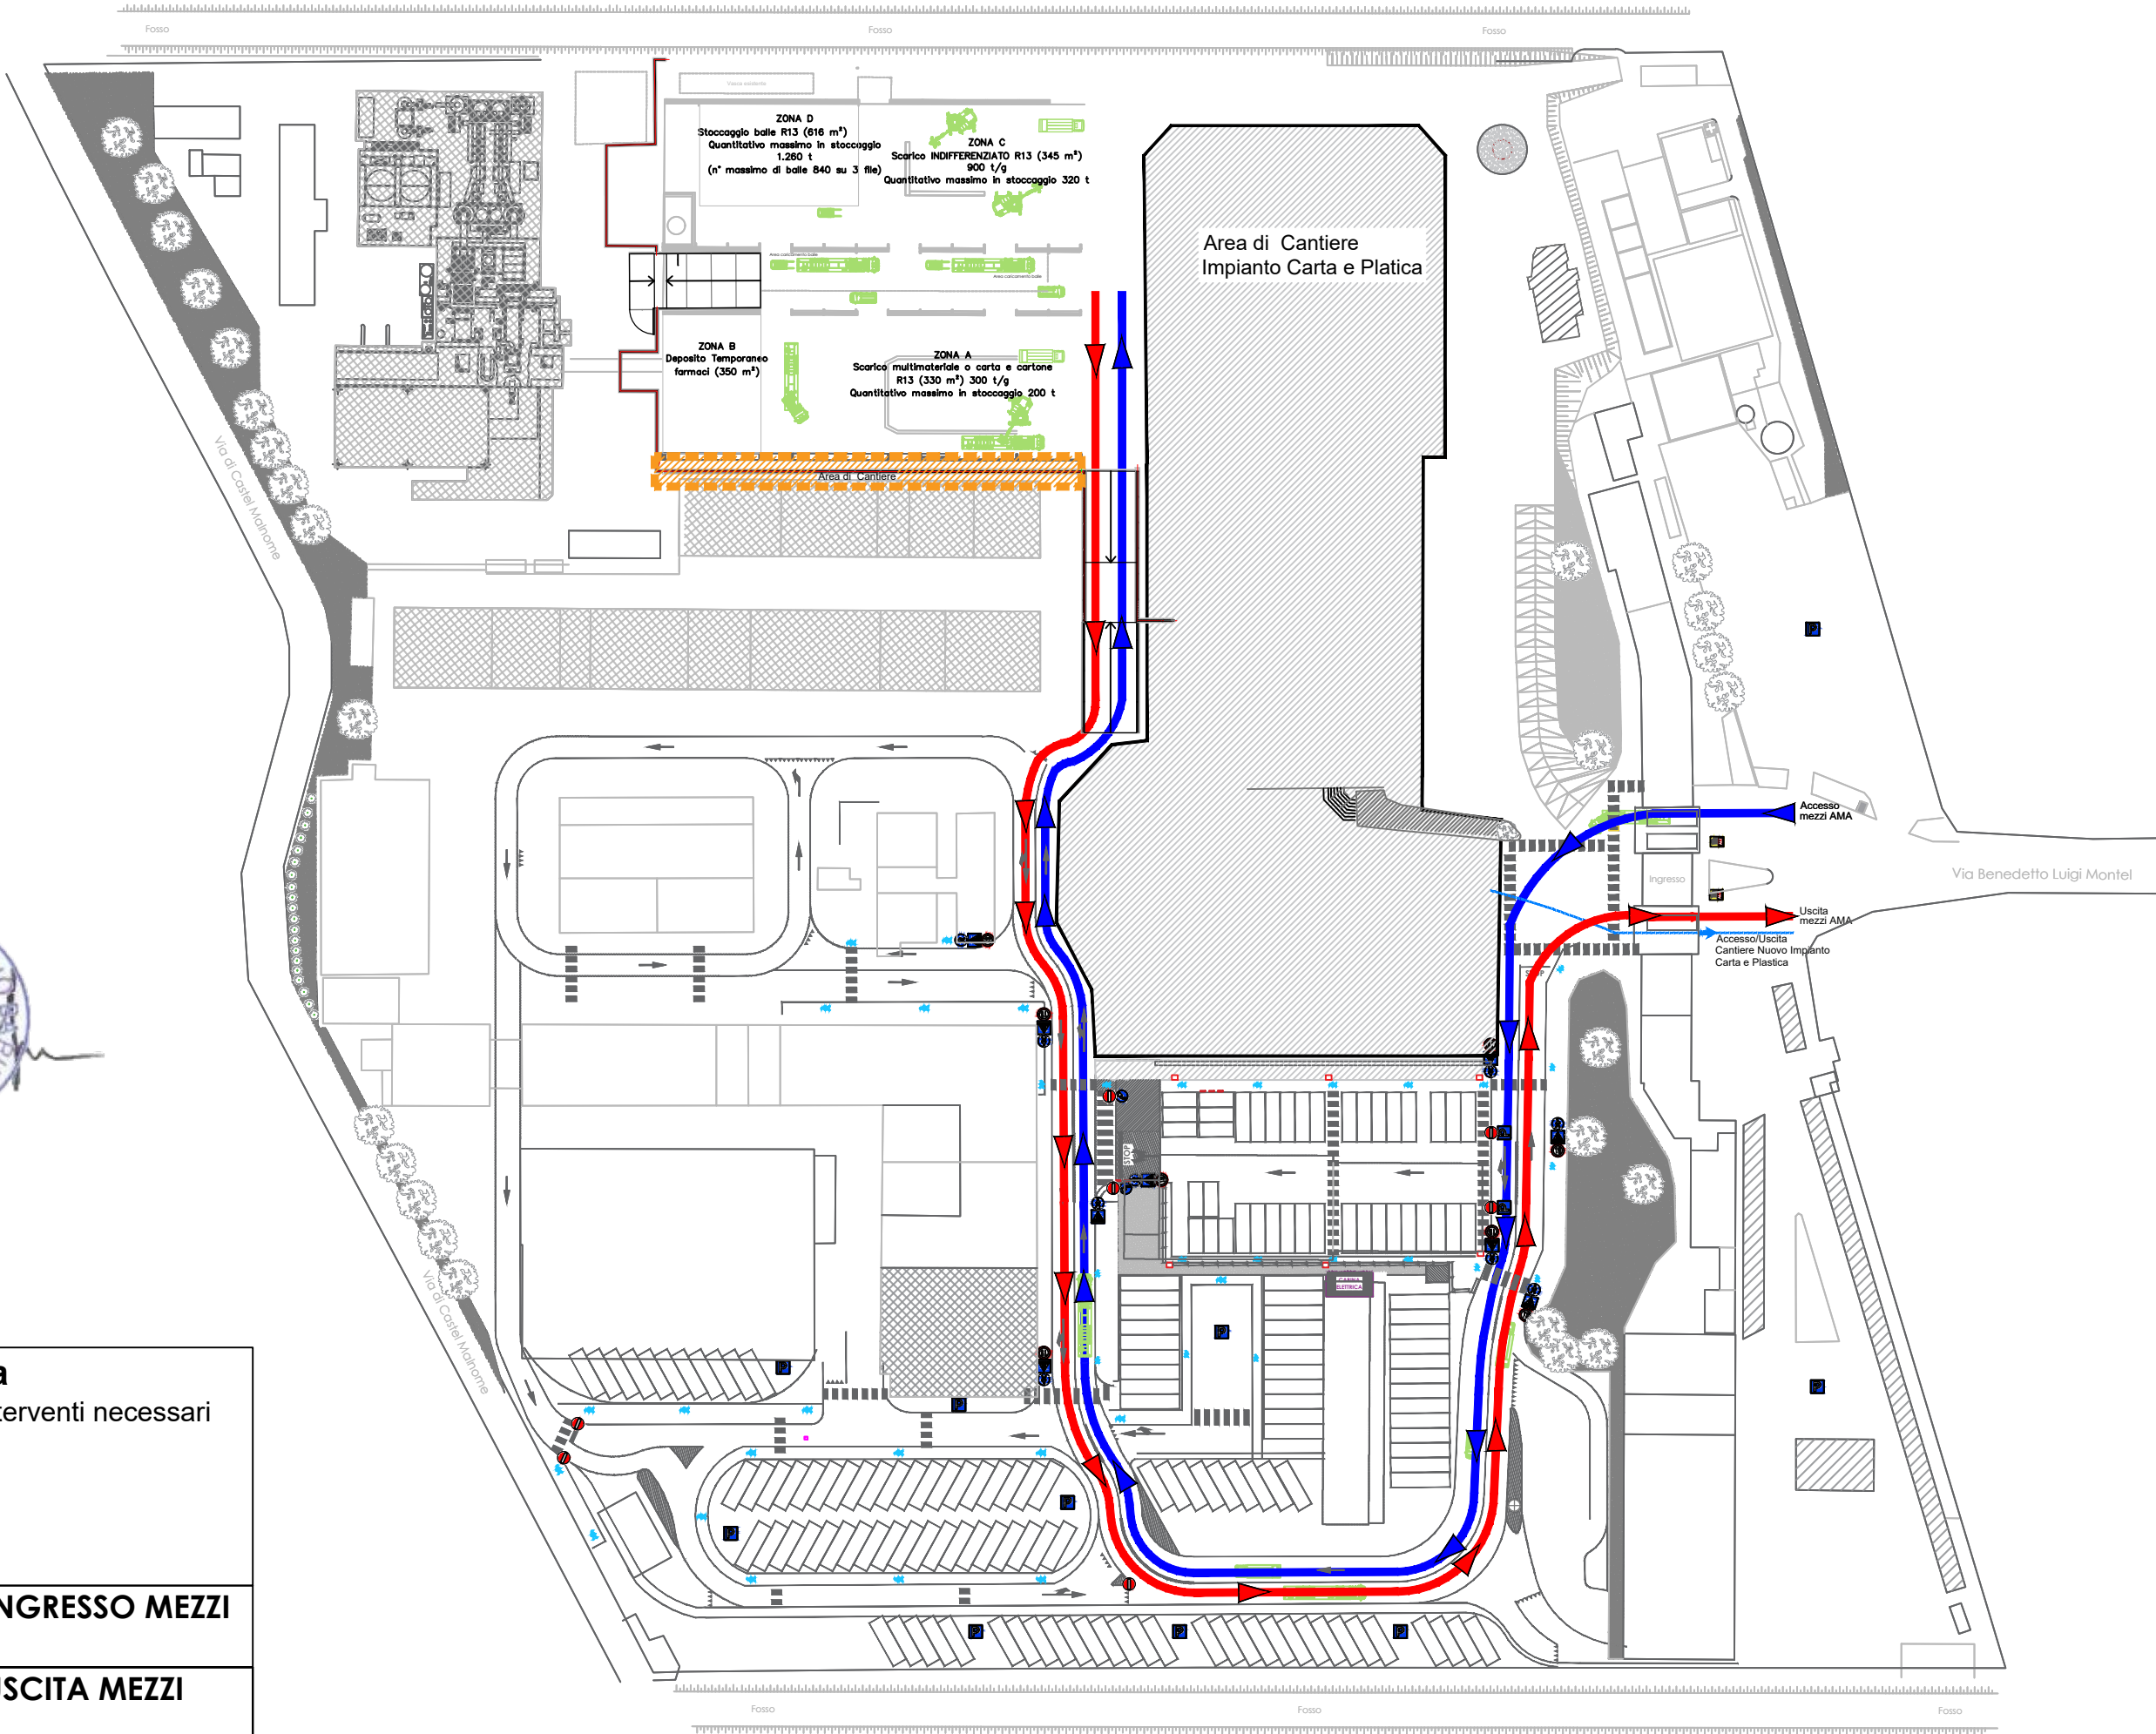

VIABILITA' INGRESSO USCITA TRASFERENZA - STABILIMENTO PONTE MALNOME - FASE 4



AZIENDA MUNICIPALE AMBIENTE S.p.A.
Via Calderoni de la Barca, 87 - 00142 Roma (RM)

FUNZIONE
INGEGNERIA E COSTRUZIONE



Nota tecnica

Le lavorazioni comprendono gli interventi necessari alla realizzazione del muro tipo 1



PERCORSO DI INGRESSO MEZZI
TRASFERENZA



PERCORSO DI USCITA MEZZI
TRASFERENZA



Area Di Cantiere

