

VARIANTE URBANISTICA AL P.R.G.
ai sensi dell'art. 19 del D.P.R. n. 327/2001



Con i poteri del commissario Straordinario Giubileo della Chiesa cattolica per il 2025 nell'ambito del territorio di Roma Capitale. Con nomina decreto del Presidente della Repubblica del 4 febbraio 2022, ai sensi dell'art. 1 comma 421 della Legge 30 dicembre 2021, n. 234 e s.m.i.

Variante urbanistica al P.R.G. vigente concernente:

**"l'area dove insiste il mercato rionale Niccolini Monteverde Vecchio
Municipio Roma XII"**

SMARTCIG: ZED3D02C10

STRALCIO RETE ECOLOGICA
foglio V, scala 1:20.000

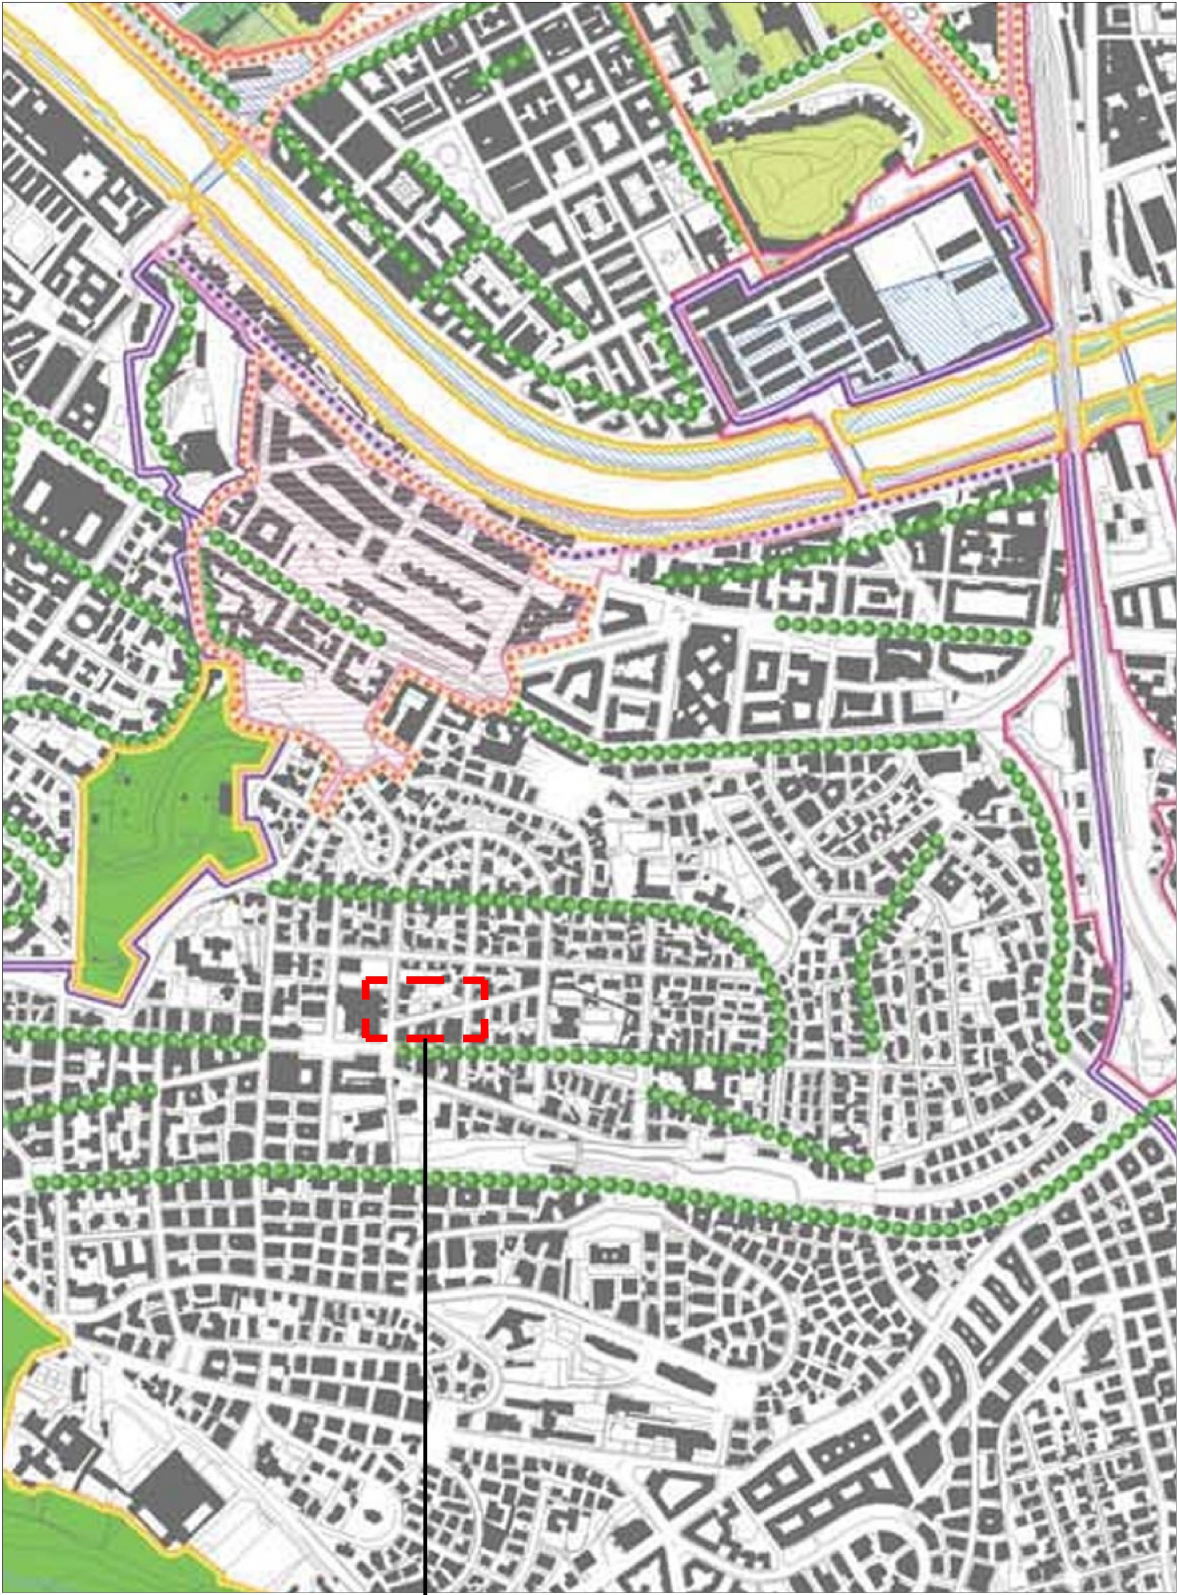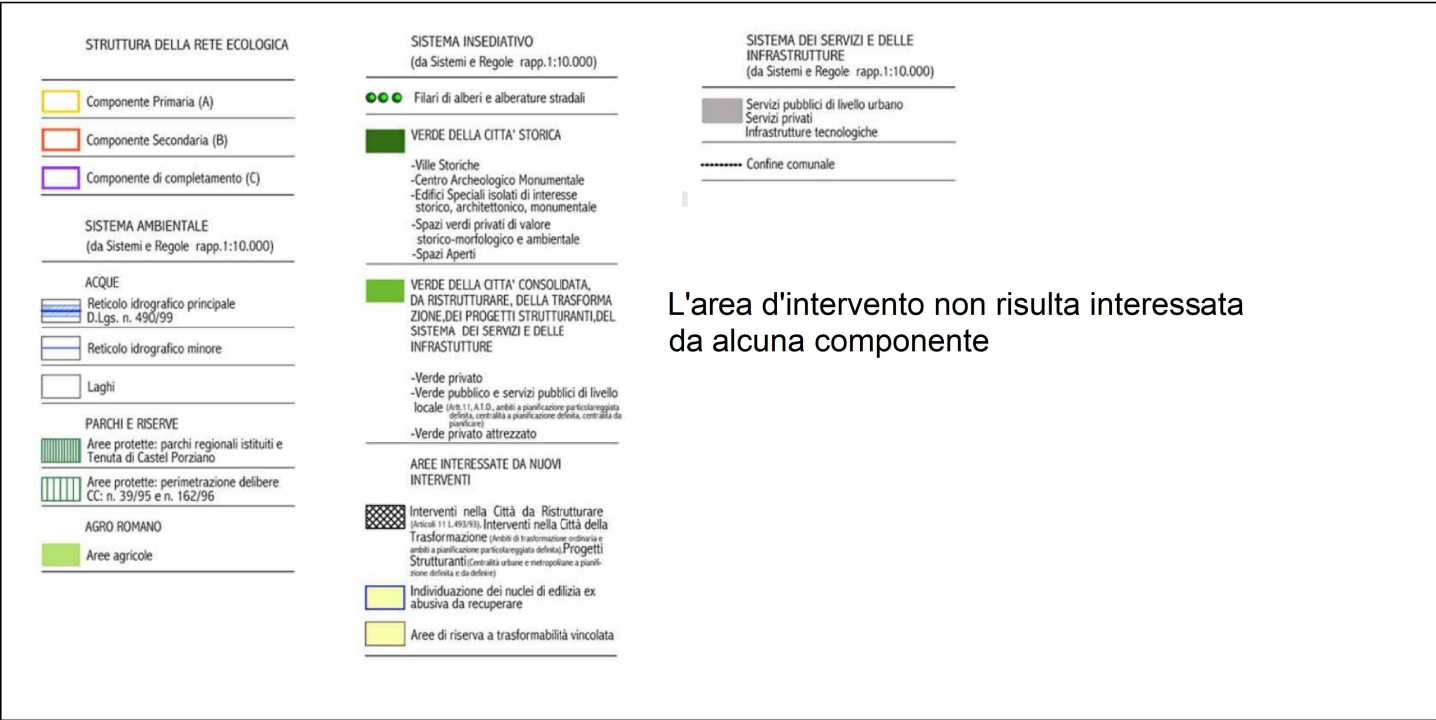

Zona d'intervento

Rete ecologica