

ESTRATTO CATASTALE

COMUNE DI MONTE COMPATRI
FG.8

COMUNE DI MONTE COMPATRI
FG.10

LEGENDA
--- CONFINI FOGLI CATASTALI

420 255 256 277 312 273 55 33

BONIFICA

STRADA V. DINALE

FUSO

DETAGLIO PLANIMETRICO

0 5 10 20 30 40 50
SCALA 1:1000

PIANTA

scala 1:20

CONDOTTA DI PROGETTO IN GH DN250

SARACINESCA DN100mm

TEE DN250/100mm

CONDOTTA DI PROGETTO IN GH DN250




POZZETTO PREFABBRICATO IN C.A. 100x100cm sp.9cm

VAR.

9 100 9 118

9 100 9 118

DN (mm)	A	R (mm)	t (mm)
250	90°	240	262
	45°	284	134
	22°30'	314	79
	11°15'	382	54
600	90°	587	600
	45°	595	280
	22°30'	522	138
	11°15'	588	92

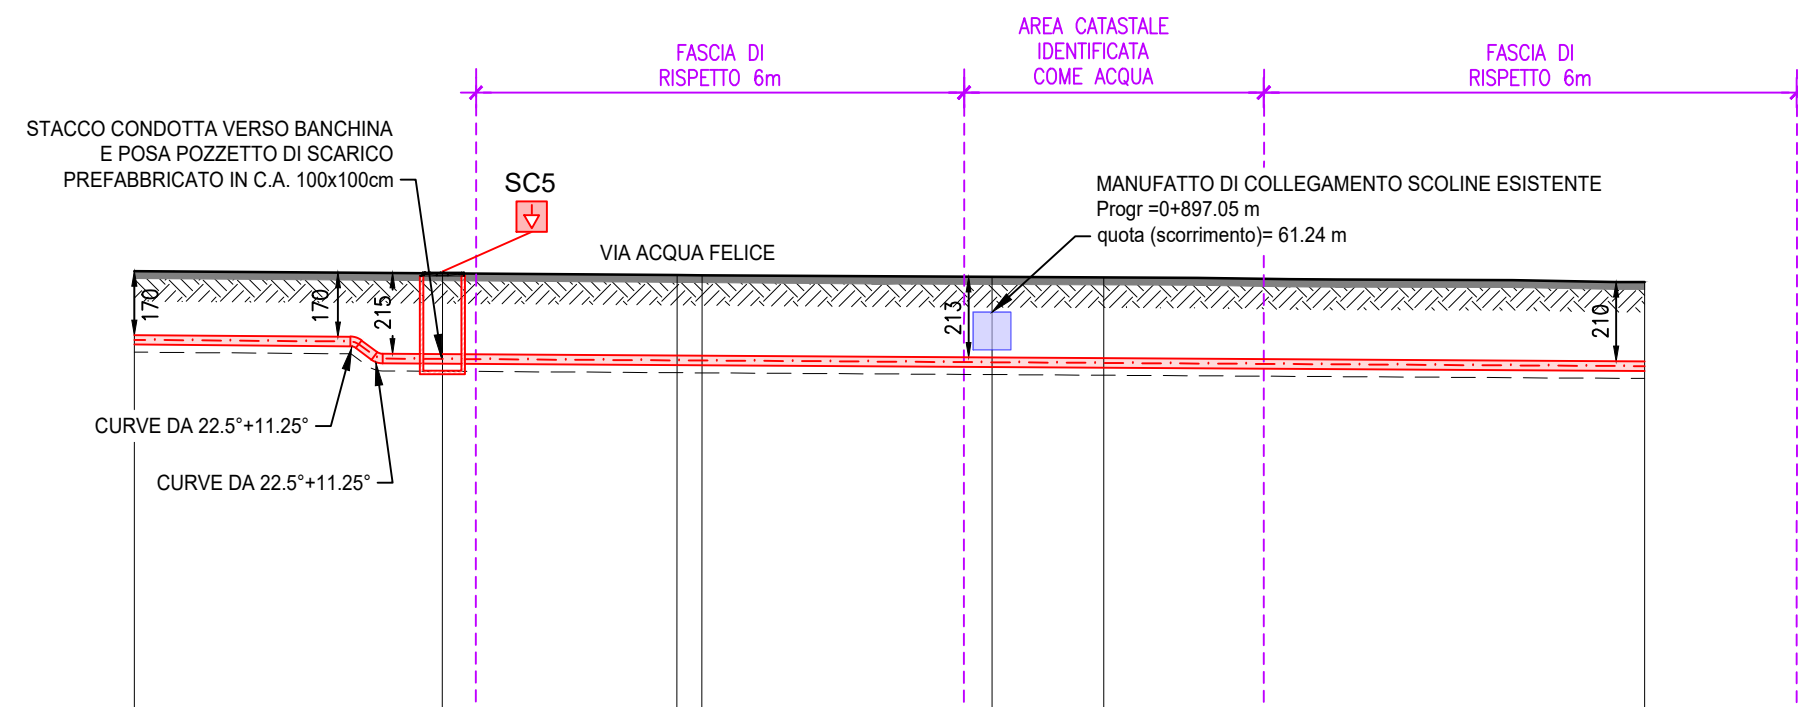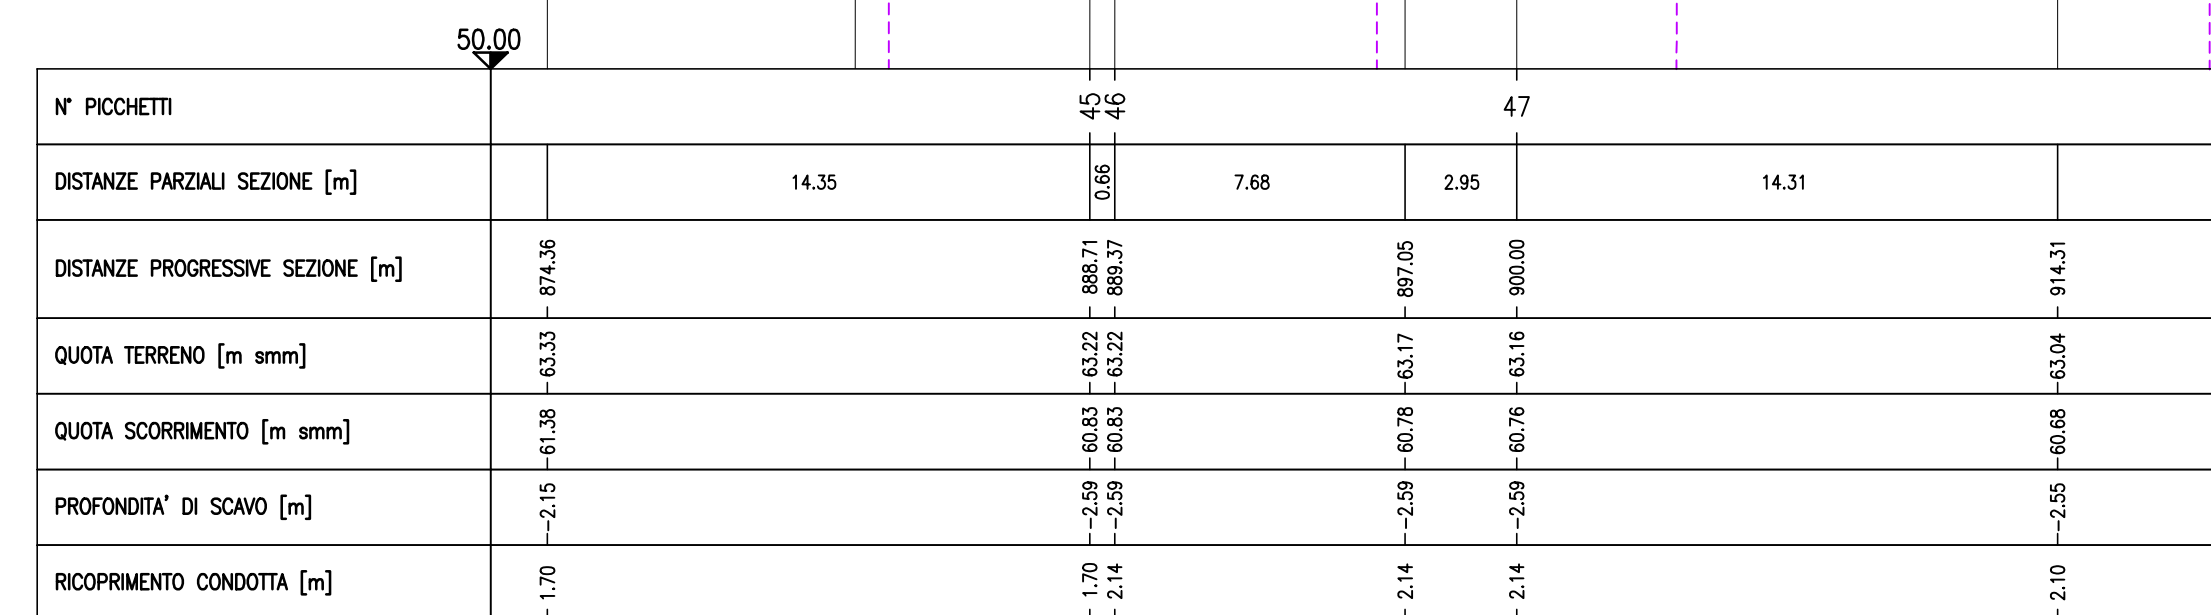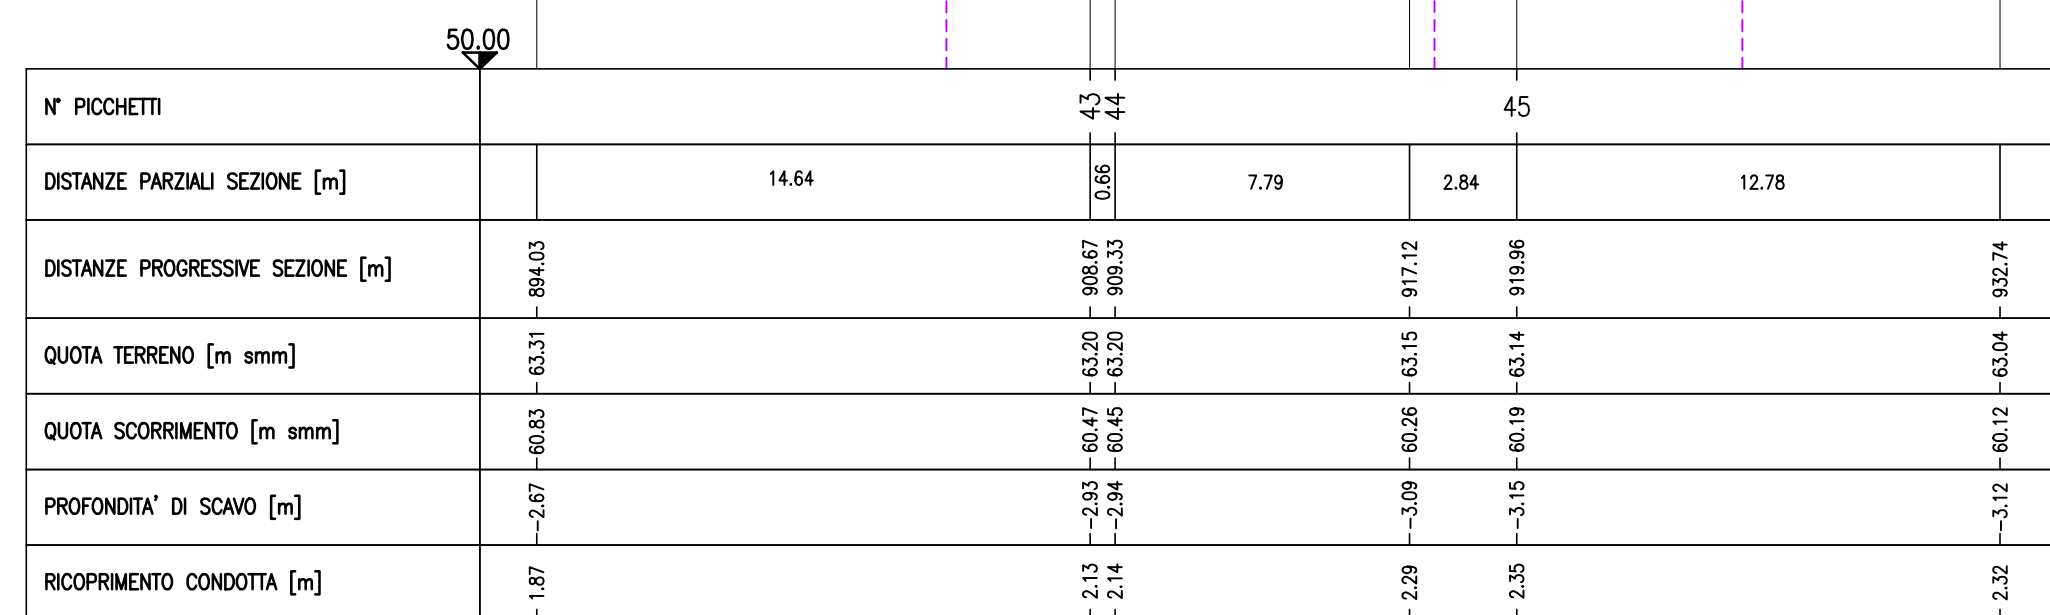

SCALA	VARIE
-------	-------

FELICE
Nicola Bisetto
03.08.2026 16:39:18 GMT+02:00

Coordinatore per la sicurezza in fase di
Progettazione
Dott. Ing. Nicola Bisetto

AGG. N.	DATA	NOTE	FIRMA
1	05/2026	RECEPIMENTO OSSERVAZIONI ATO 2	
2			
3			
4			
5			