
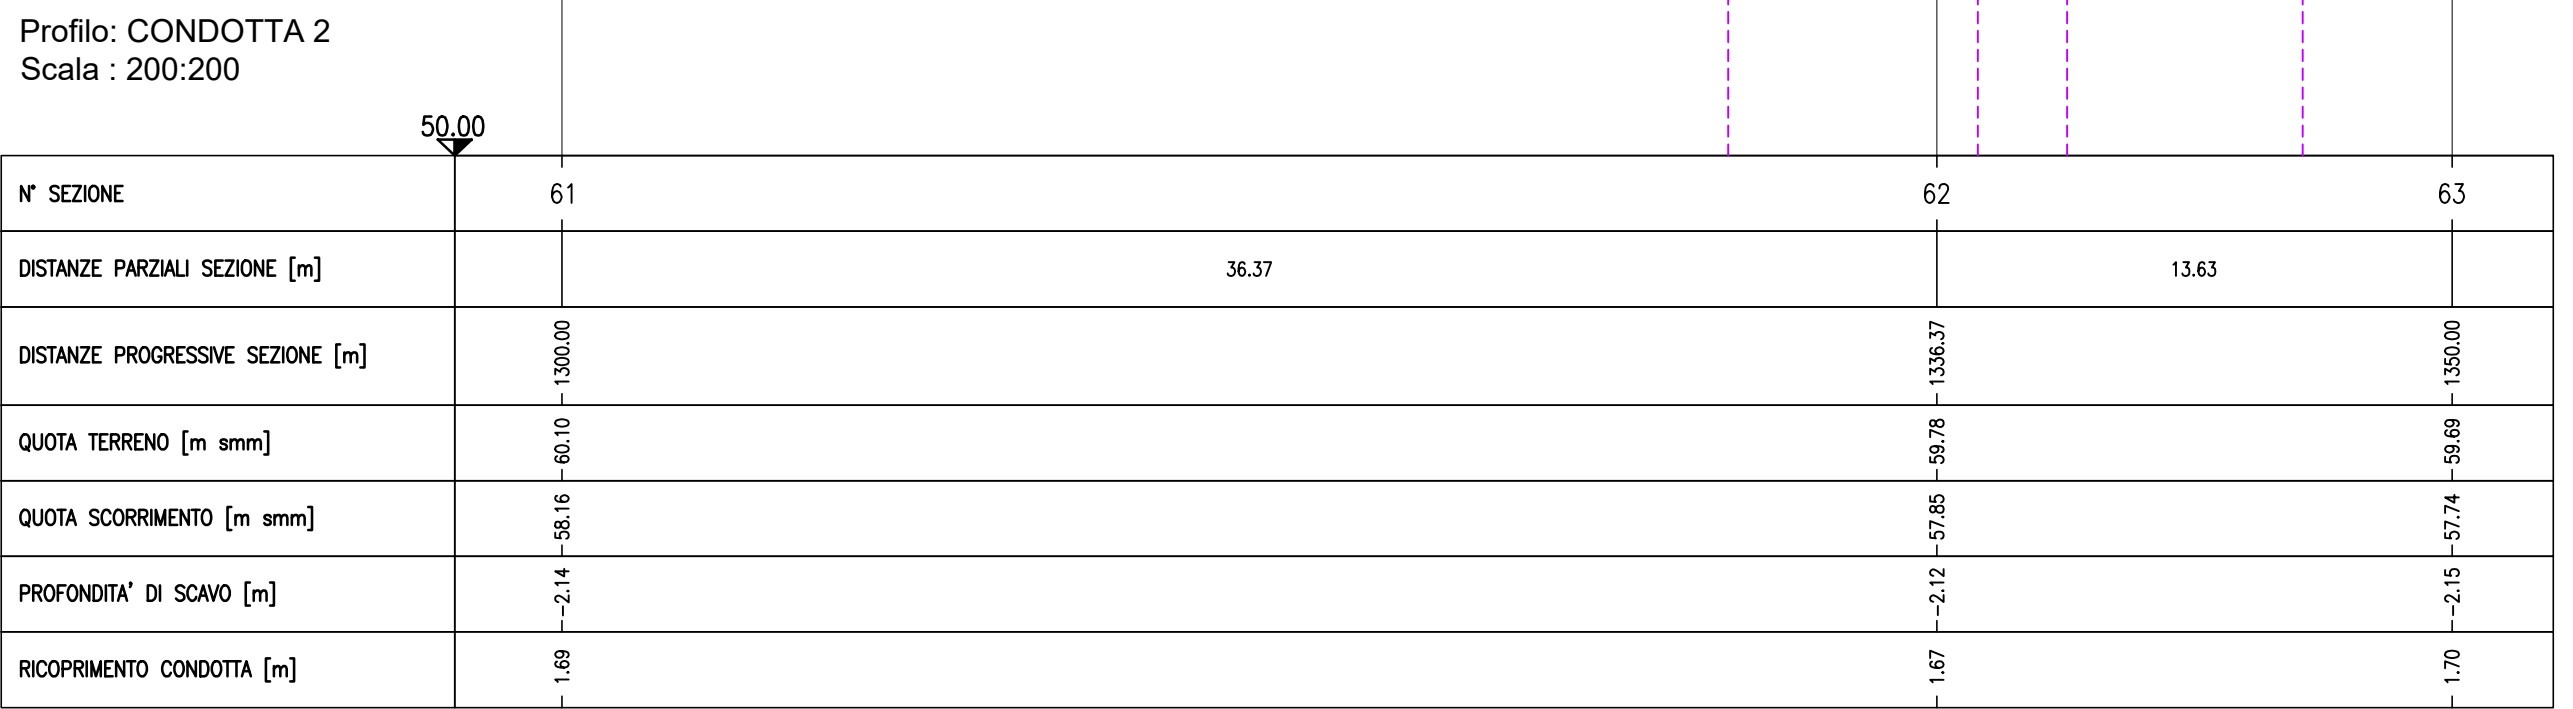
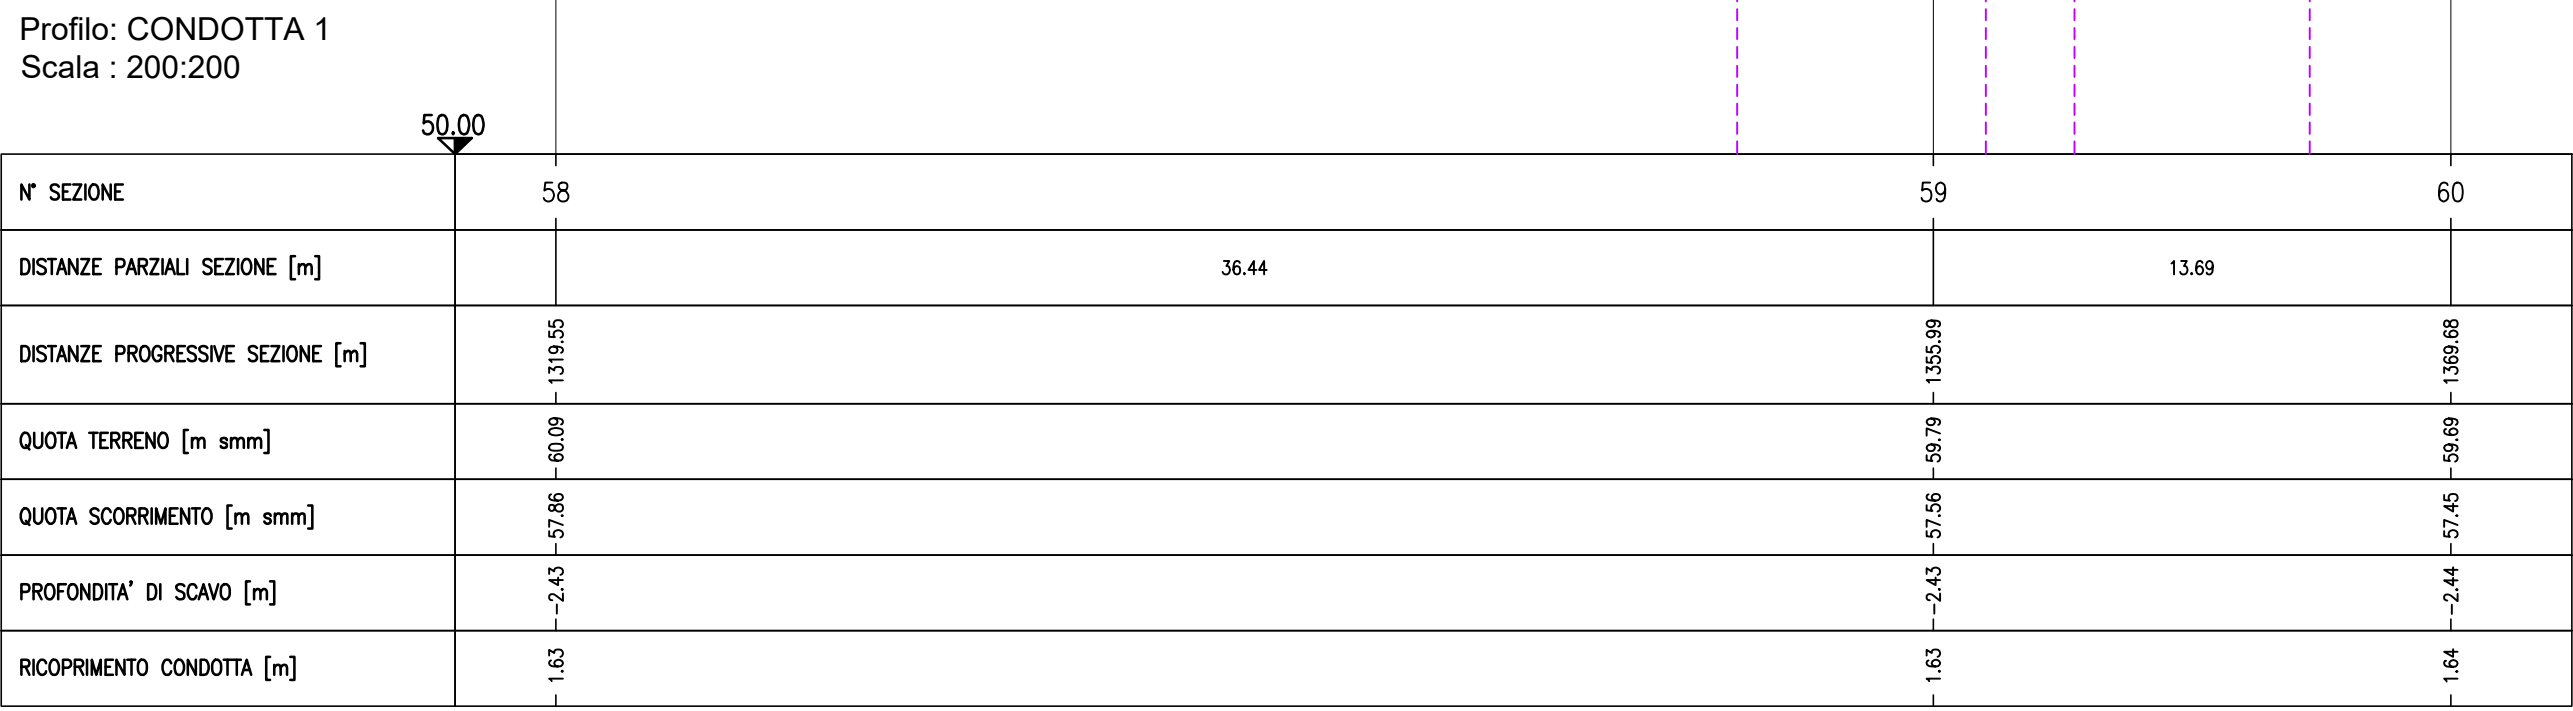
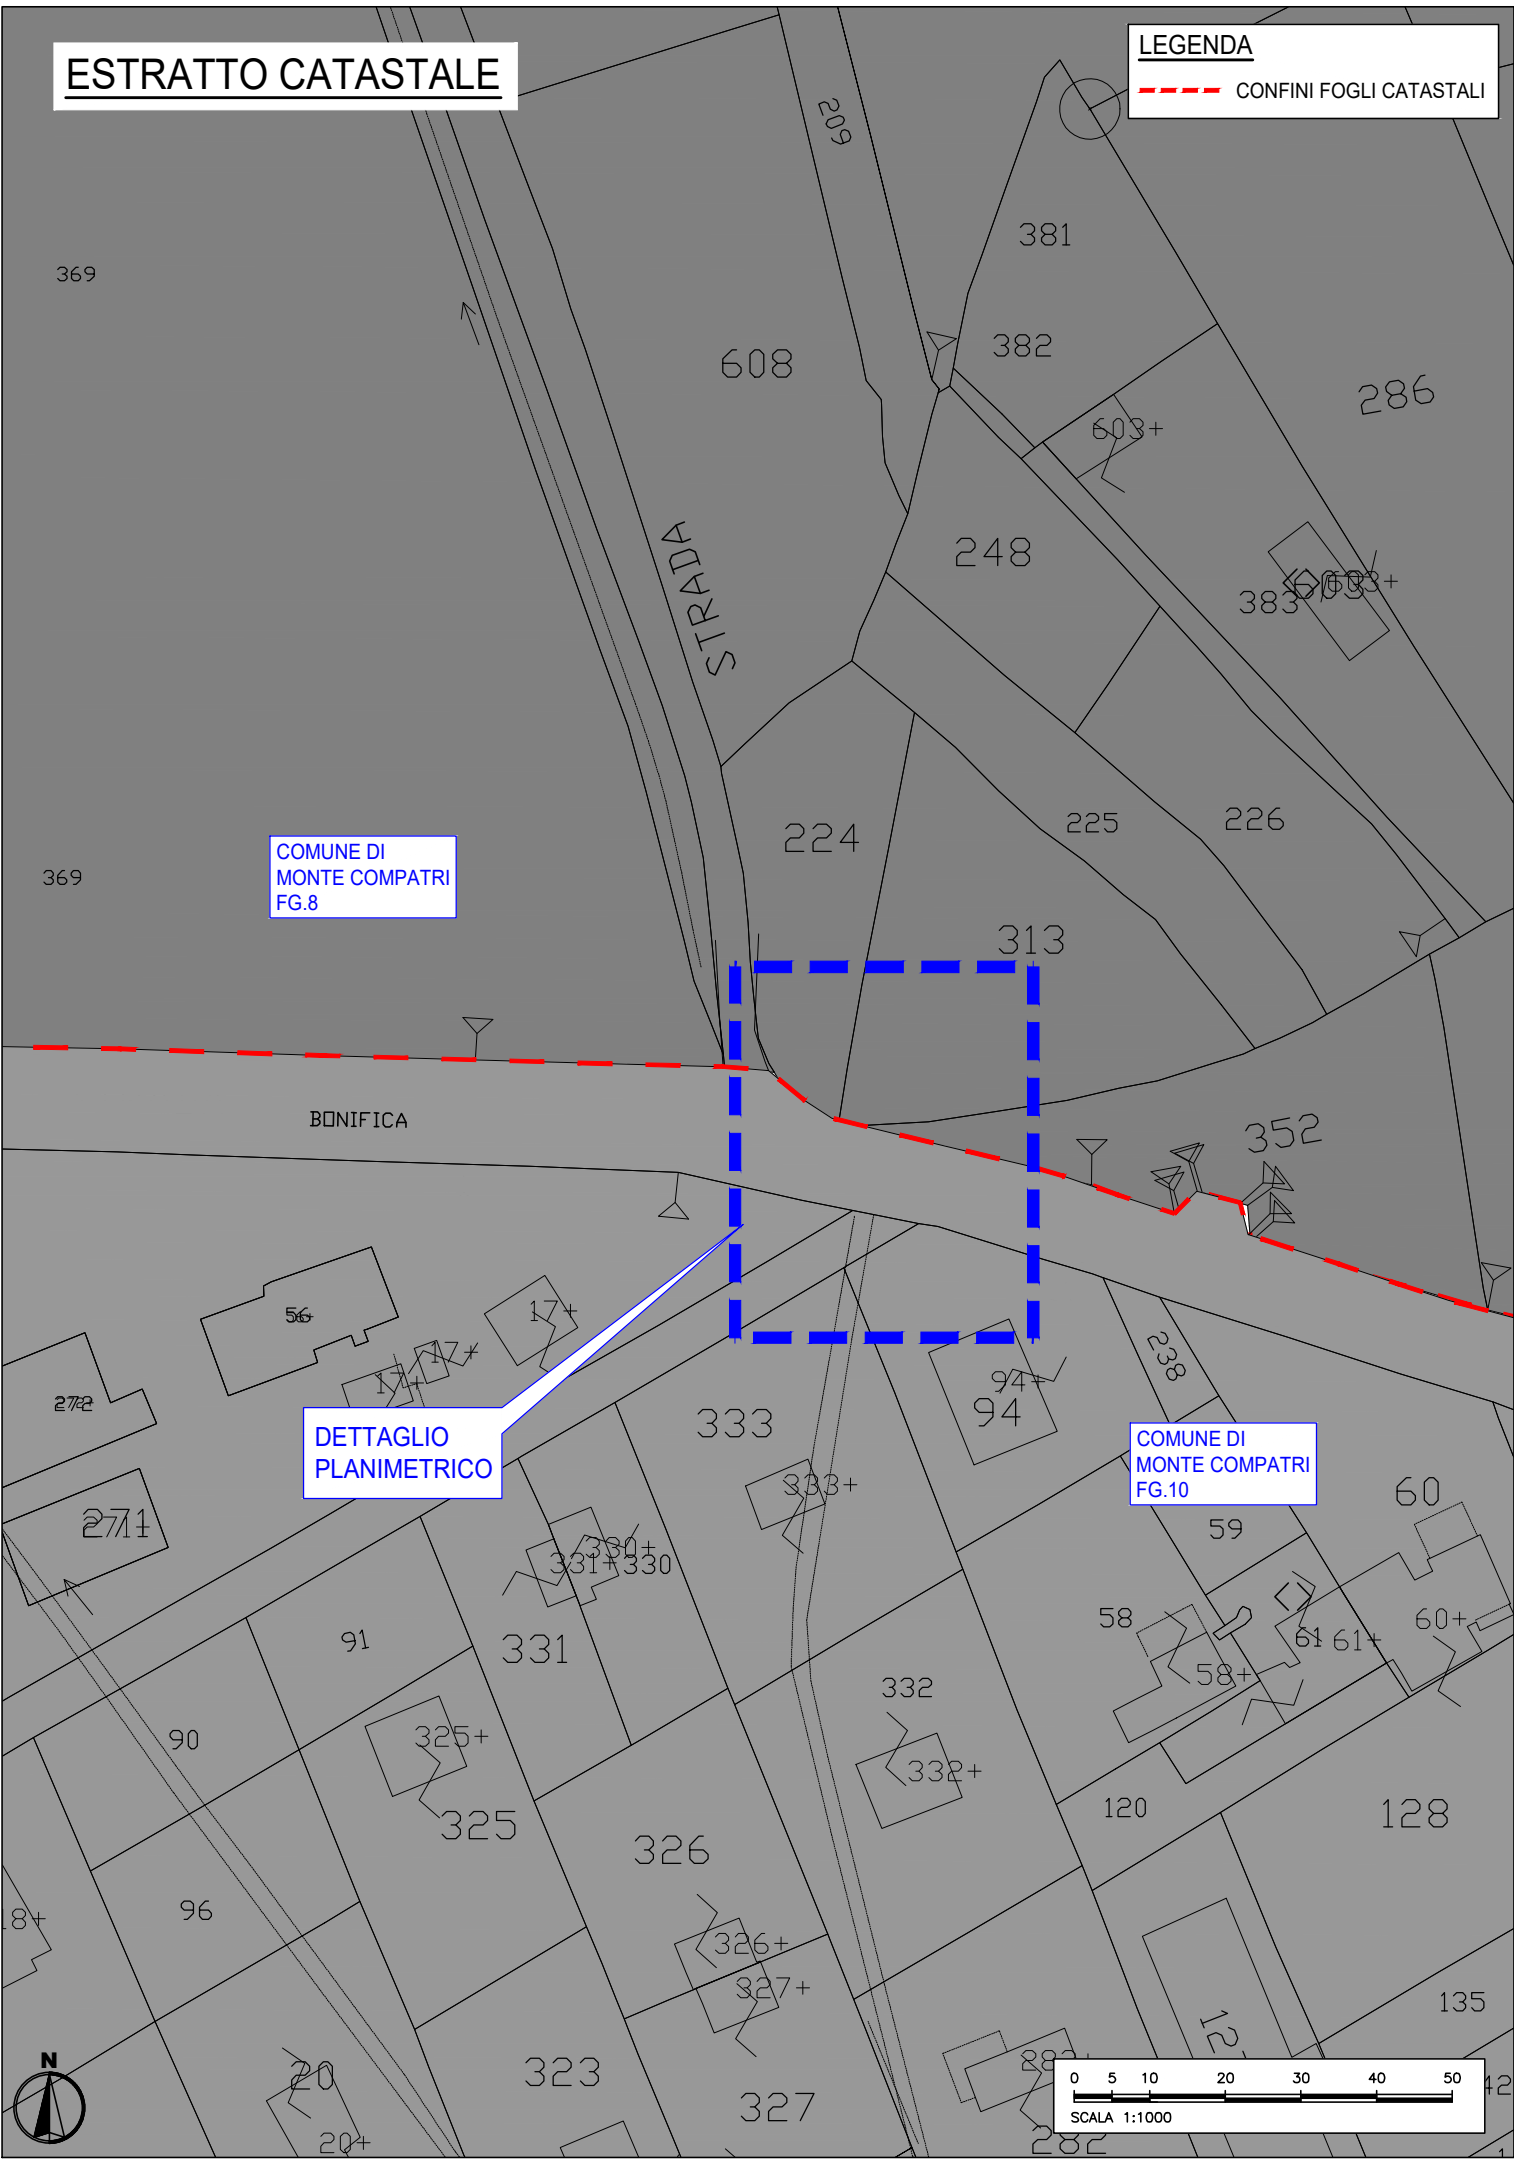


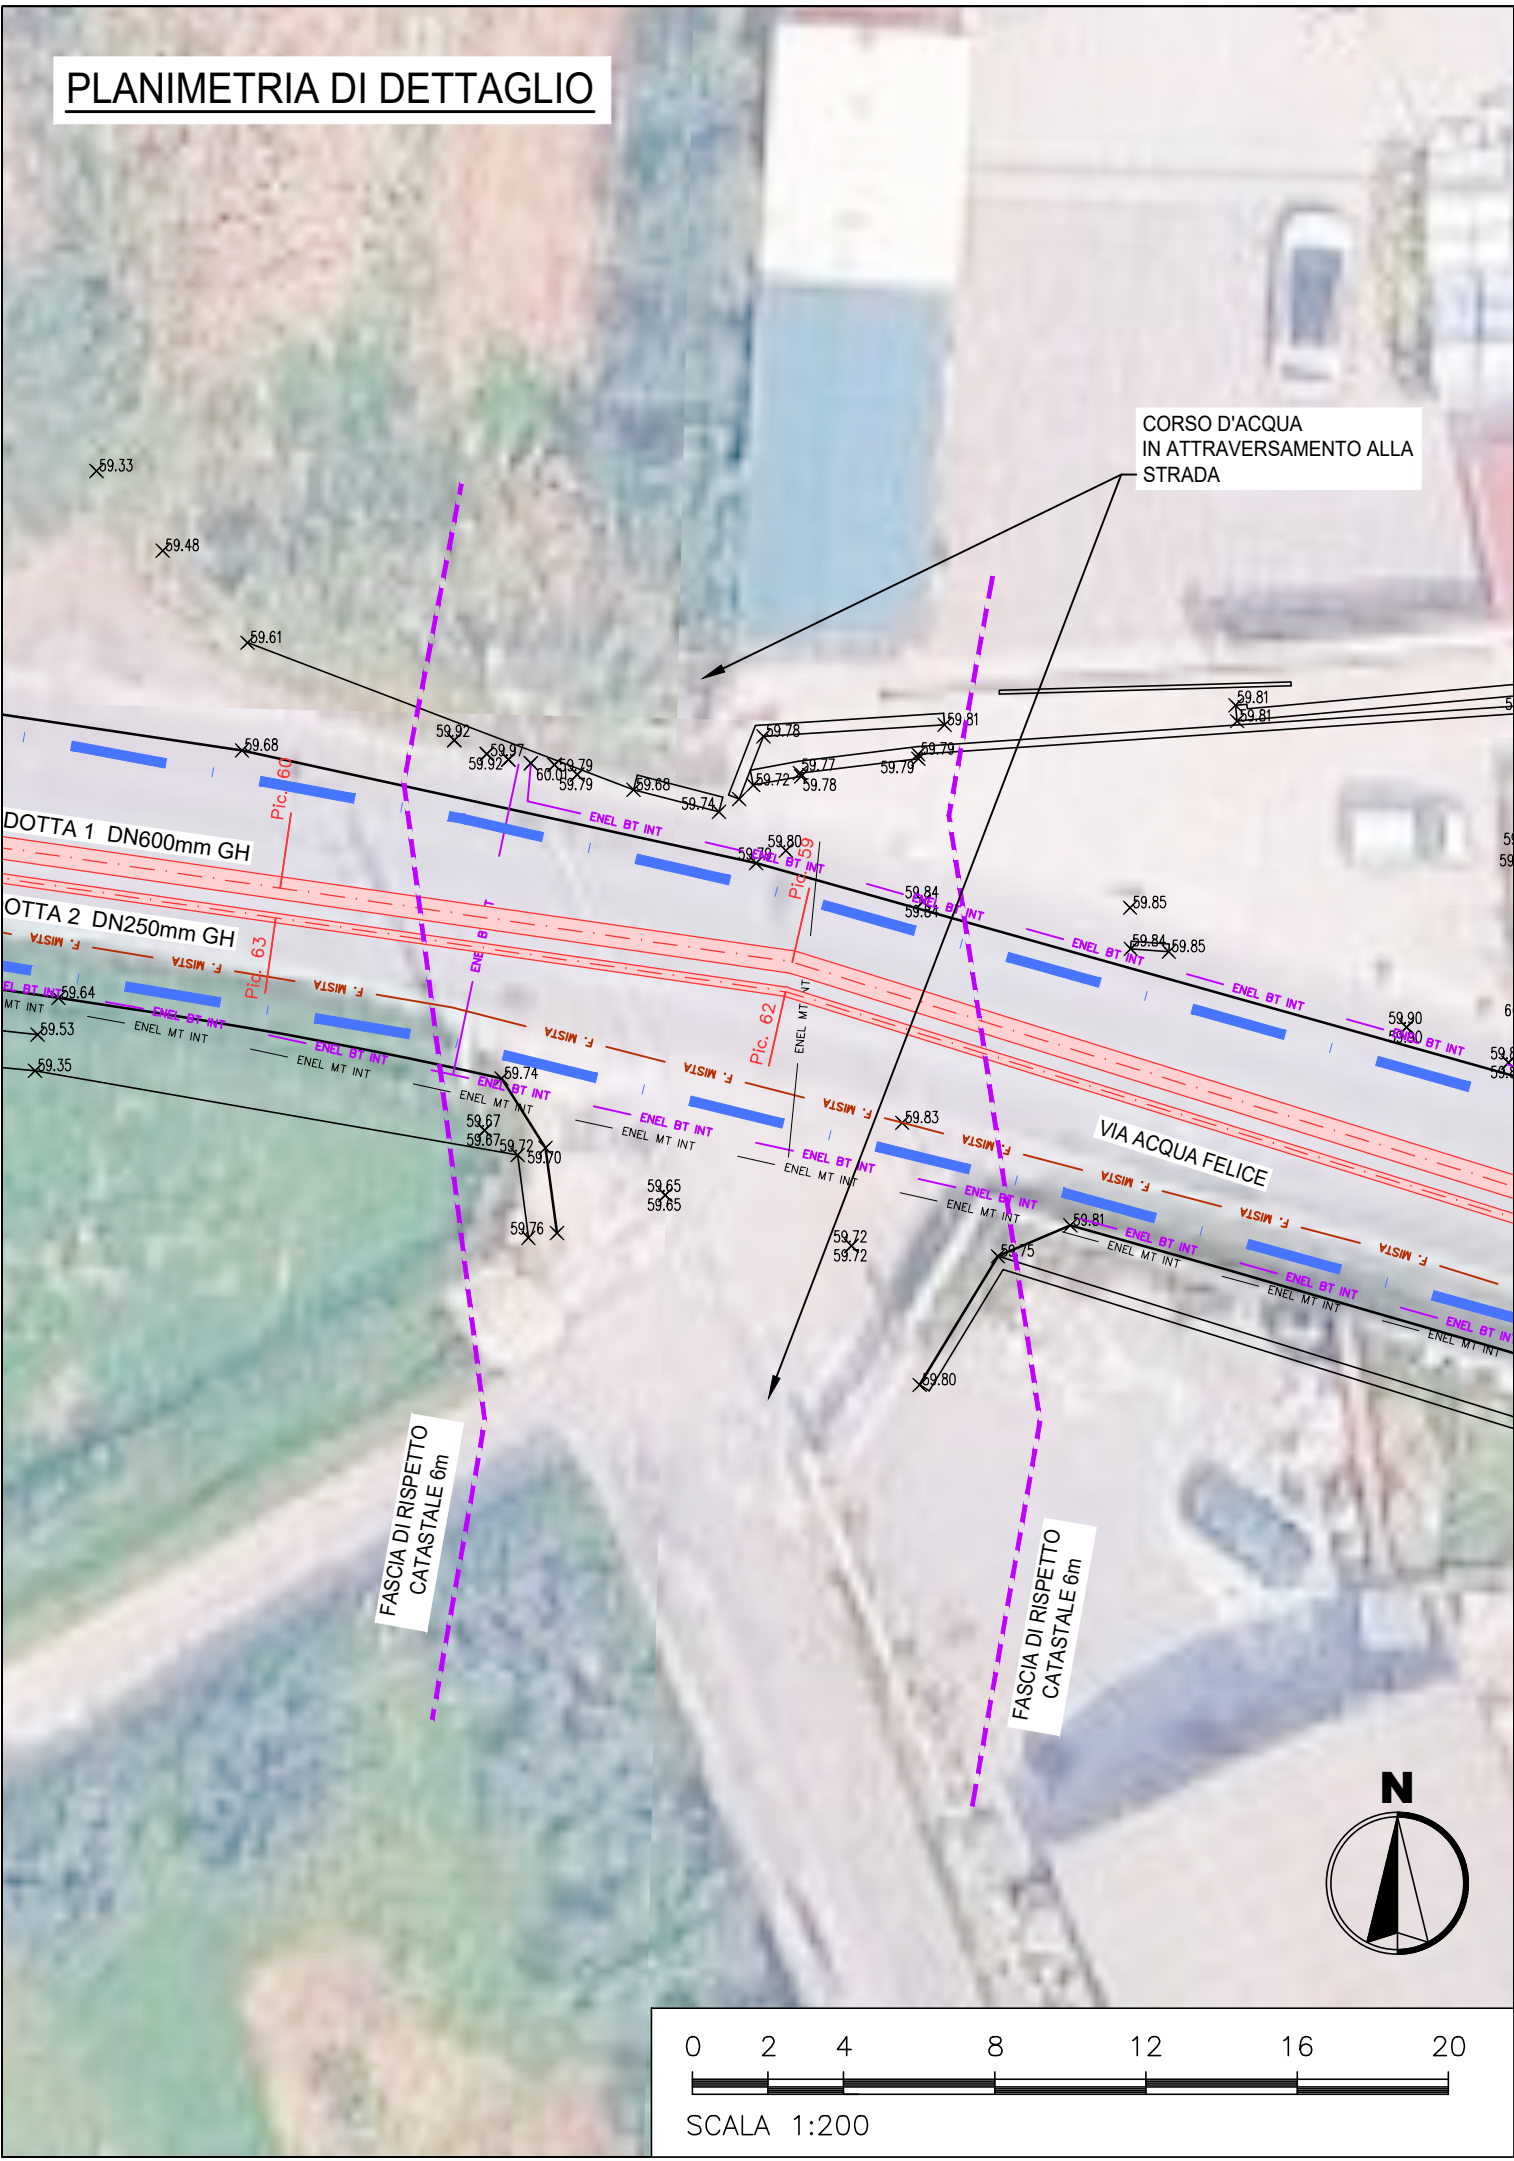

	
 ACEA ATO 2 SPA 	
Il Responsabile del Procedimento in fase di progettazione Ing. Maria Giovanna Sarni CODICE ATO2 – WBS <table border="1" style="width: 100%; border-collapse: collapse;"> <tr> <td style="width: 15%;">AAT2</td> <td style="width: 15%;">ICS01</td> <td style="width: 15%;">000</td> <td style="width: 55%;">A342Q.11</td> </tr> </table> ELABORATO <table border="1" style="width: 100%; border-collapse: collapse;"> <tr> <td style="width: 30%;">SUD10120</td> <td style="width: 20%;">PFTE</td> <td style="width: 20%;">D</td> <td style="width: 20%;">070</td> <td style="width: 10%;">1</td> </tr> </table> <table border="1" style="width: 100%; border-collapse: collapse;"> <tr> <td style="width: 40%;">DATA MARZO 2026</td> <td style="width: 60%;">SCALE VARIE</td> </tr> </table> PROGETTAZIONE:  INGEGNERIA 2P & associati s.r.l. 30027 – San Dona' di Piave (VE) Via G.B. Dall'Armi 27/3 Tel. +39.0421.307700 Mail: info@ingegneria2p.it Web: www.ingegneria2p.it <table border="0" style="width: 100%; font-size: small;"> <tr> <td style="width: 15%;">Responsabile del progetto:</td> <td style="width: 85%;">Dott. Ing. Nicola Bisetto</td> </tr> <tr> <td>Aspetti Strutturali:</td> <td>Dott. Ing. Gennaro Panizzutti</td> </tr> <tr> <td>Aspetti Ambientali:</td> <td>Dott. Ing. Caterino Mosotto</td> </tr> <tr> <td>Aspetti Geotecnici:</td> <td>Dott. For. Michele Marchesini</td> </tr> <tr> <td>Aspetti Elettrici:</td> <td>Dott. Ing. Mattio Betti</td> </tr> <tr> <td>Aspetti Strutturali:</td> <td>Dott. Ing. Giovanni Corretto</td> </tr> </table> Coordinatore per la sicurezza in fase di Progettazione Dott. Ing. Nicola Bisetto	AAT2	ICS01	000	A342Q.11	SUD10120	PFTE	D	070	1	DATA MARZO 2026	SCALE VARIE	Responsabile del progetto:	Dott. Ing. Nicola Bisetto	Aspetti Strutturali:	Dott. Ing. Gennaro Panizzutti	Aspetti Ambientali:	Dott. Ing. Caterino Mosotto	Aspetti Geotecnici:	Dott. For. Michele Marchesini	Aspetti Elettrici:	Dott. Ing. Mattio Betti	Aspetti Strutturali:	Dott. Ing. Giovanni Corretto	INTERCONNESSIONE ACQUEDOTTO APPIO-ALESSANDRINO AD ACQUEDOTTO DOGANELLA LOTTO I COMUNE DI MONTE COMPATRI COMUNE DI SAN CESAREO COMUNE DI COLONNA ATTRAVERSAMENTO CORSO D'ACQUA N°6 VIA ACQUA FELICE <table border="1" style="width: 100%; border-collapse: collapse; margin-top: 20px;"> <thead> <tr> <th style="width: 15%;">AGG. N.</th> <th style="width: 15%;">DATA</th> <th style="width: 50%;">NOTE</th> <th style="width: 20%;">FIRMA</th> </tr> </thead> <tbody> <tr> <td style="text-align: center;">1</td> <td style="text-align: center;">06/2026</td> <td style="text-align: center;">RECEPIMENTO OSSERVAZIONI ATO 2</td> <td></td> </tr> <tr> <td style="text-align: center;">2</td> <td></td> <td></td> <td></td> </tr> <tr> <td style="text-align: center;">3</td> <td></td> <td></td> <td></td> </tr> <tr> <td style="text-align: center;">4</td> <td></td> <td></td> <td></td> </tr> <tr> <td style="text-align: center;">5</td> <td></td> <td></td> <td></td> </tr> </tbody> </table>	AGG. N.	DATA	NOTE	FIRMA	1	06/2026	RECEPIMENTO OSSERVAZIONI ATO 2		2				3				4				5			
AAT2	ICS01	000	A342Q.11	
SUD10120	PFTE	D	070	1	
DATA MARZO 2026	SCALE VARIE	
Responsabile del progetto:	Dott. Ing. Nicola Bisetto	
Aspetti Strutturali:	Dott. Ing. Gennaro Panizzutti	
Aspetti Ambientali:	Dott. Ing. Caterino Mosotto	
Aspetti Geotecnici:	Dott. For. Michele Marchesini	
Aspetti Elettrici:	Dott. Ing. Mattio Betti	
Aspetti Strutturali:	Dott. Ing. Giovanni Corretto	
AGG. N.	DATA	NOTE	FIRMA	
1	06/2026	RECEPIMENTO OSSERVAZIONI ATO 2	
2	
3	
4	
5	

| Nicola Bisetto 03.08.2026 16:39:18 GMT+02:00 | |