




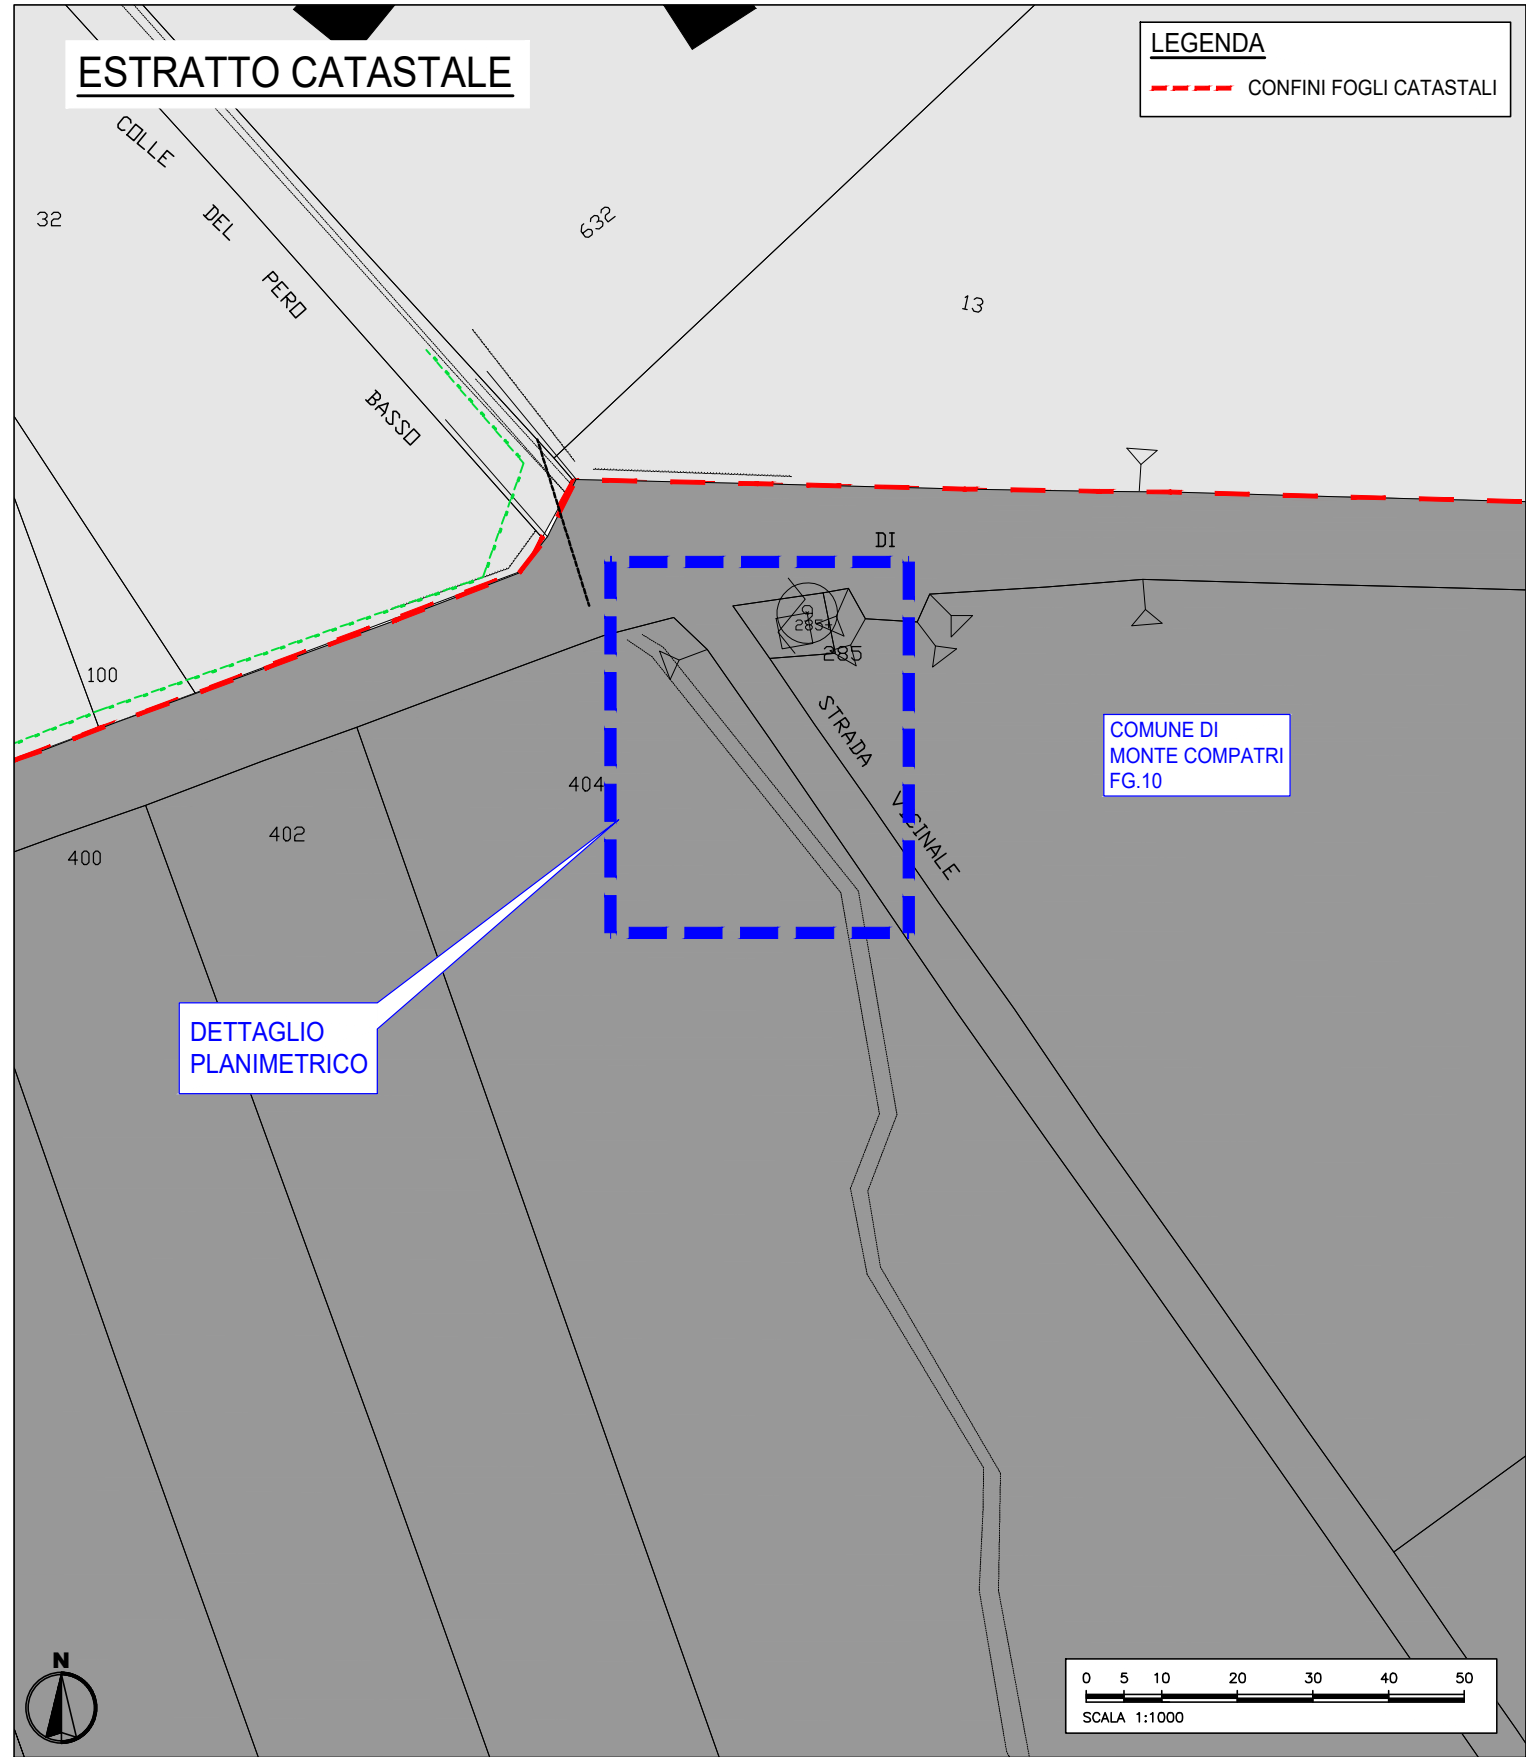

Profilo: CONDOTTA 1
Scala : 200:200

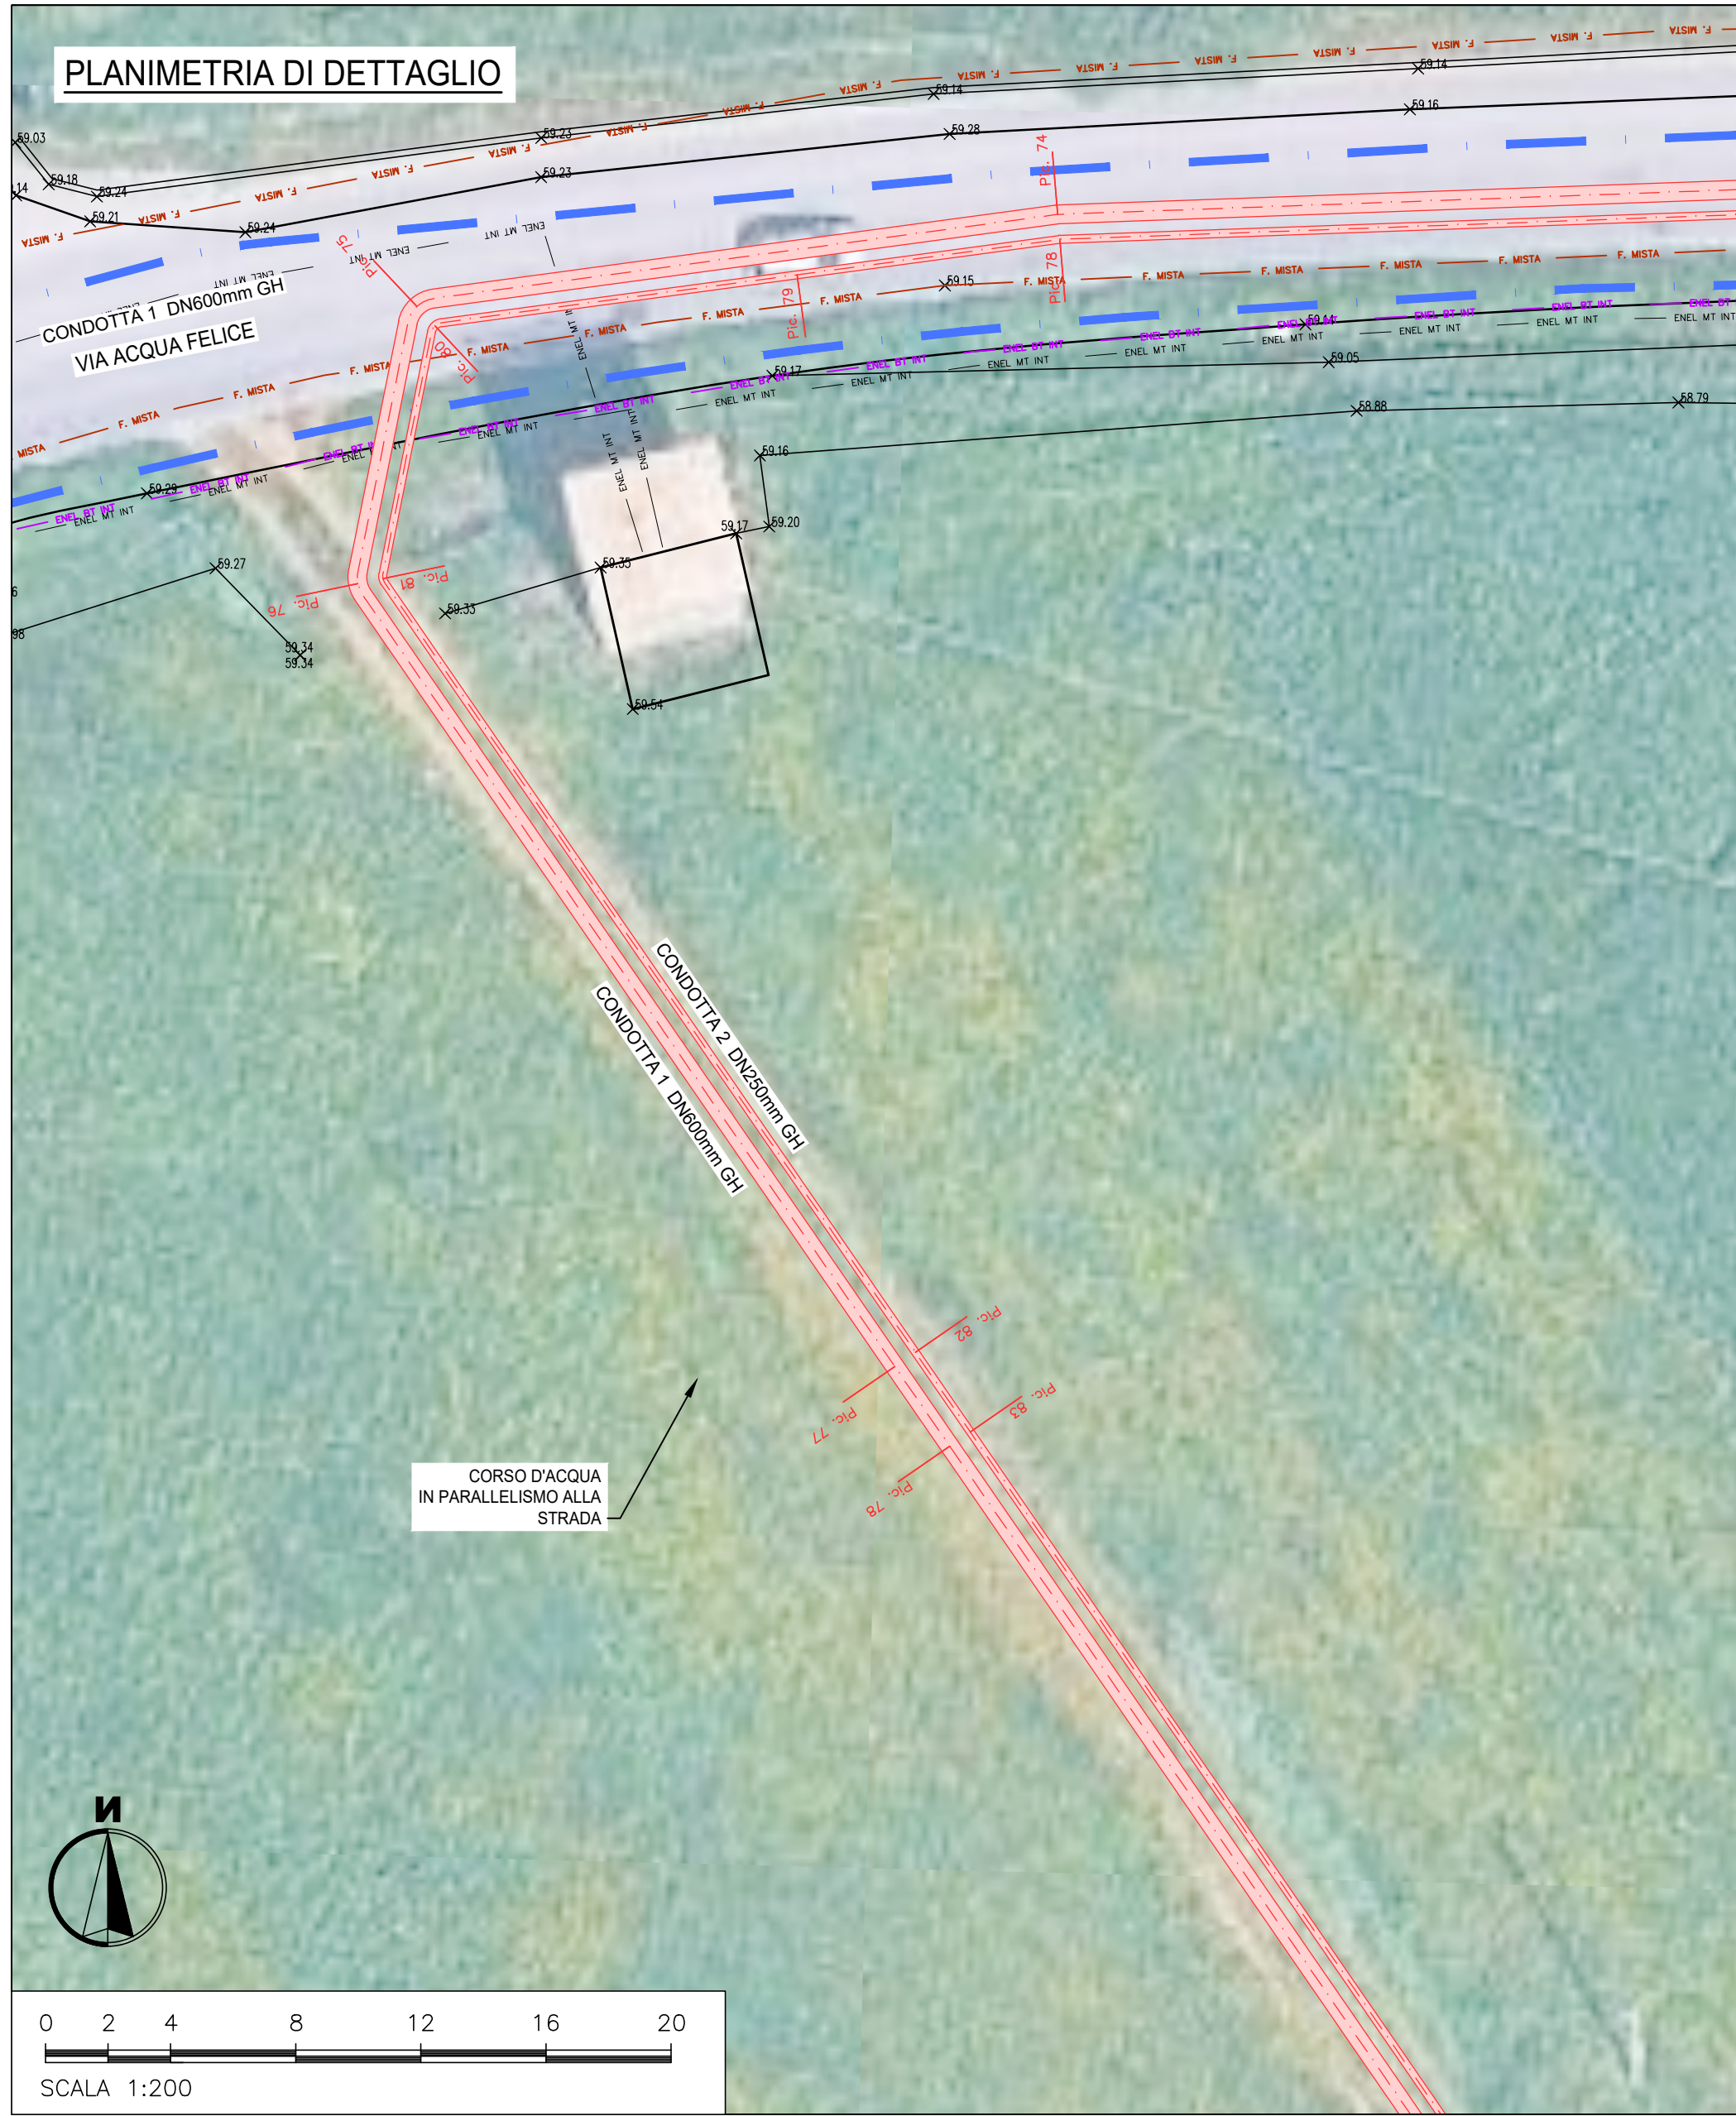

Profilo: CONDOTTA 2
Scala : 200:200

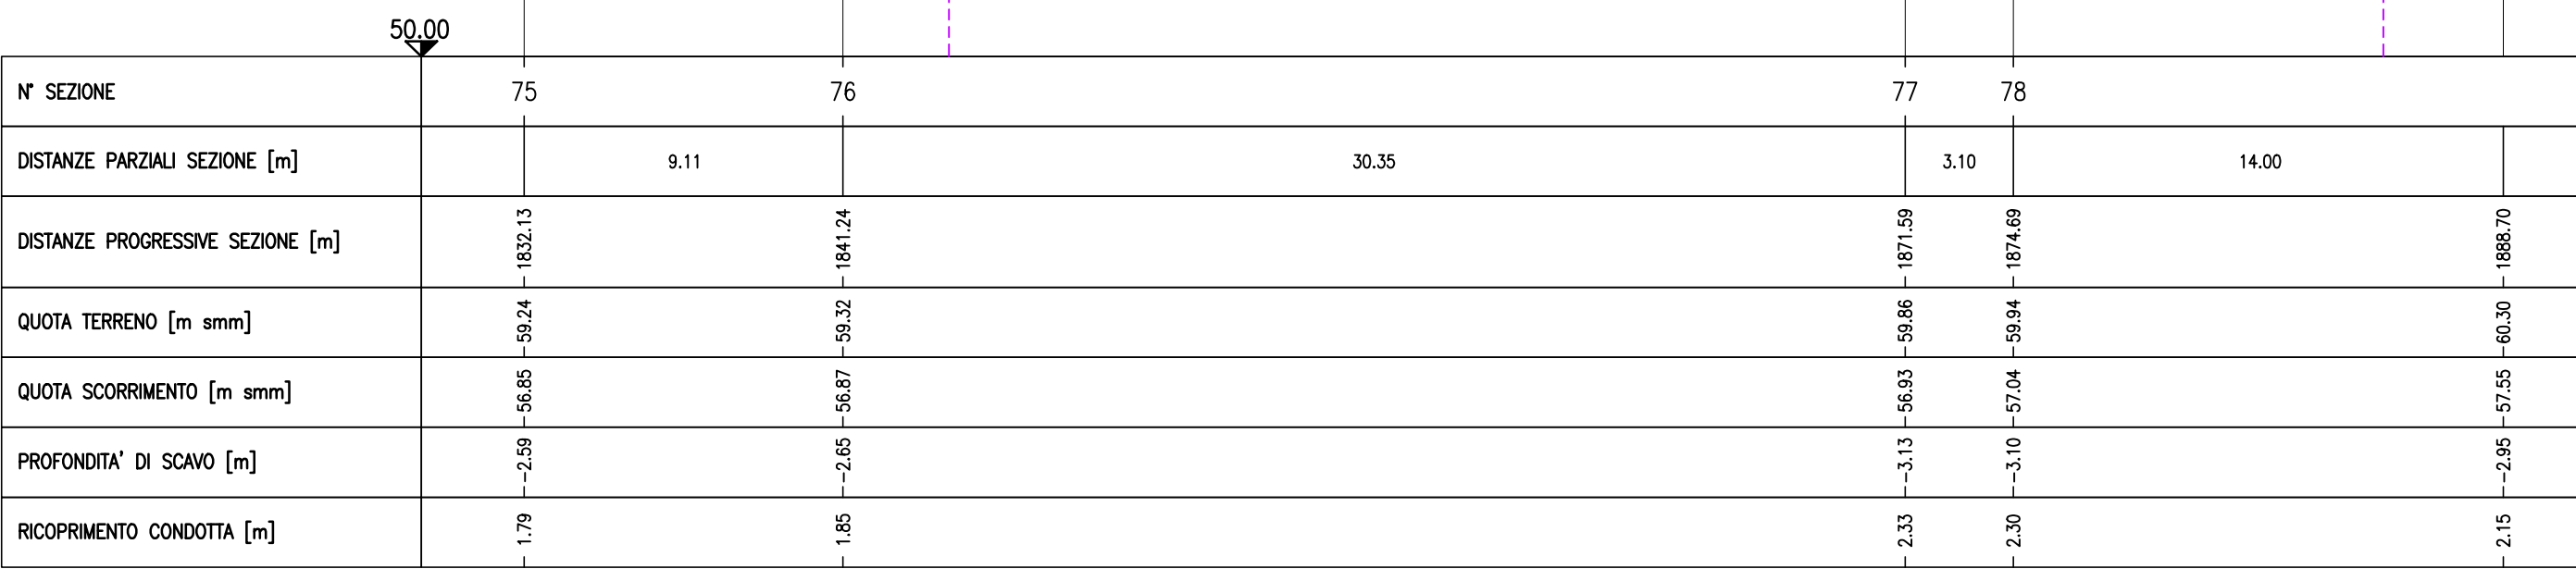



ACEA ATO 2 SPA





ACEA ATO 2 SPA

Il Responsabile del Procedimento
in fase di progettazione
Ing. Maria Giovanna Sami

CODICE AT02- WBS

AAT2 ICS01 000 A342Q.11

ELABORATO

SUD10120 PFTE D 072 1

DATA MARZO 2026

SCALA VARIE

INTERCONNESSIONE ACQUEDOTTO
APPIO-ALESSANDRINO AD ACQUEDOTTO
DOGANELLA
LOTTO I

COMUNE DI MONTE COMPATRI
COMUNE DI SAN CESAREO
COMUNE DI COLONNA

PARALLELISMO CORSO D'ACQUA N°8
VIA COLLE DI PERO ALTO

PROGETTAZIONE:

INGEGNERIA 2P & associati s.r.l.

30027 - San Donà di Piave (VE)

Via G.B. Dall'Arm: 27/3

Tel. +39-0421-307700 Mail: info@ingegneria2p.it

Web: www.ingegneria2p.it

Responsabile del progetto: Dott. Ing. Nicola Bisetto

Aspetti Idraulici: Dott. Ing. Gianni Pinizzutti

Aspetti Ambientali: Dott. Ing. Caterina Moscatto

Aspetti Geotecnici: Dott. Ing. Michele Marchesini

Aspetti Elettrici: Dott. Ing. Mattia Belli

Aspetti Strutturali: Dott. Ing. Giovanni Corretto

Coordinatore per la sicurezza in fase di
Progettazione
Dott. Ing. Nicola Bisetto

AGG. N. DATA NOTE FIRMA

1	05/2026	RECEPIMENTO OSSERVAZIONI ATO 2	
2			
3			
4			
5			

Nicola Bisetto
03.08.2026 16:39:18 GMT+02:00