



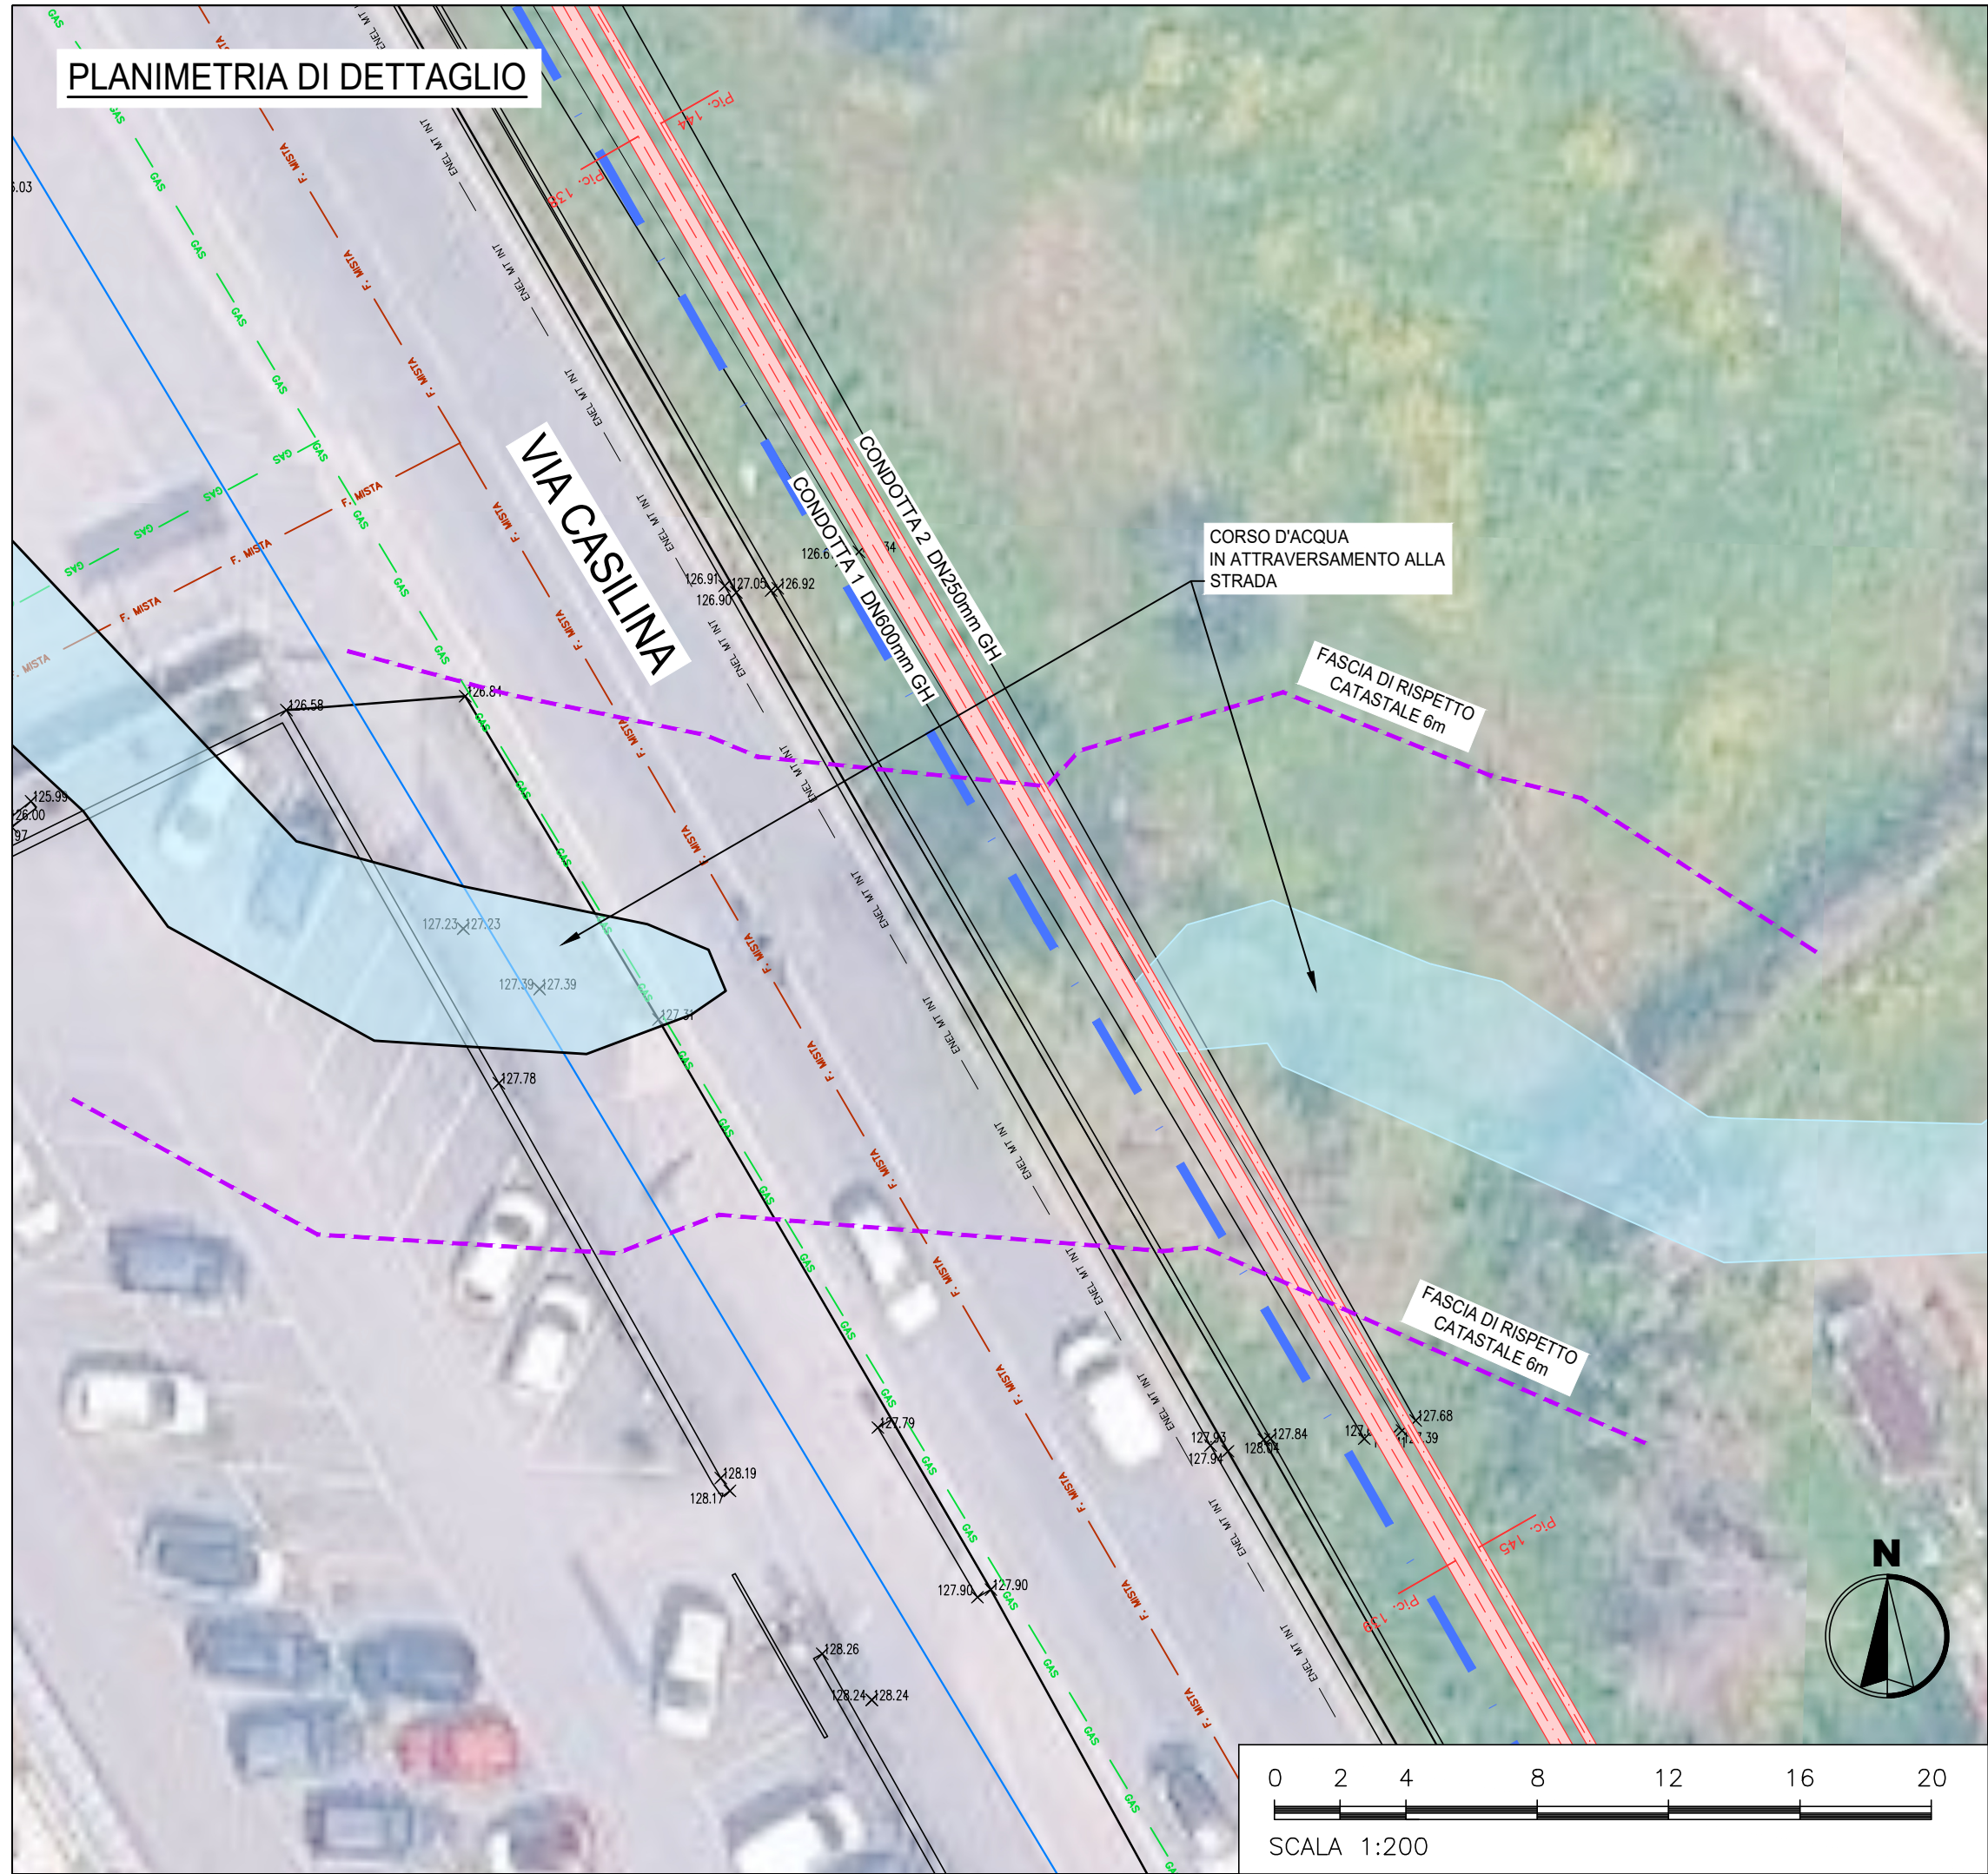

Profilo: CONDOTTA 1
Scala : 200:200

N° SEZIONE	138	139
DISTANZE PARZIALI SEZIONE [m]	50.00	
DISTANZE PROGRESSIVE SEZIONE [m]	367.29	371.29
QUOTA TERRENO [m smm]	-125.84	-127.64
QUOTA SCORRIMENTO [m smm]	-124.48	-125.23
PROFONDITA' DI SCAVO [m]	-2.56	-2.59
RICOPRIMENTO CONDOTTA [m]	1.76	1.79

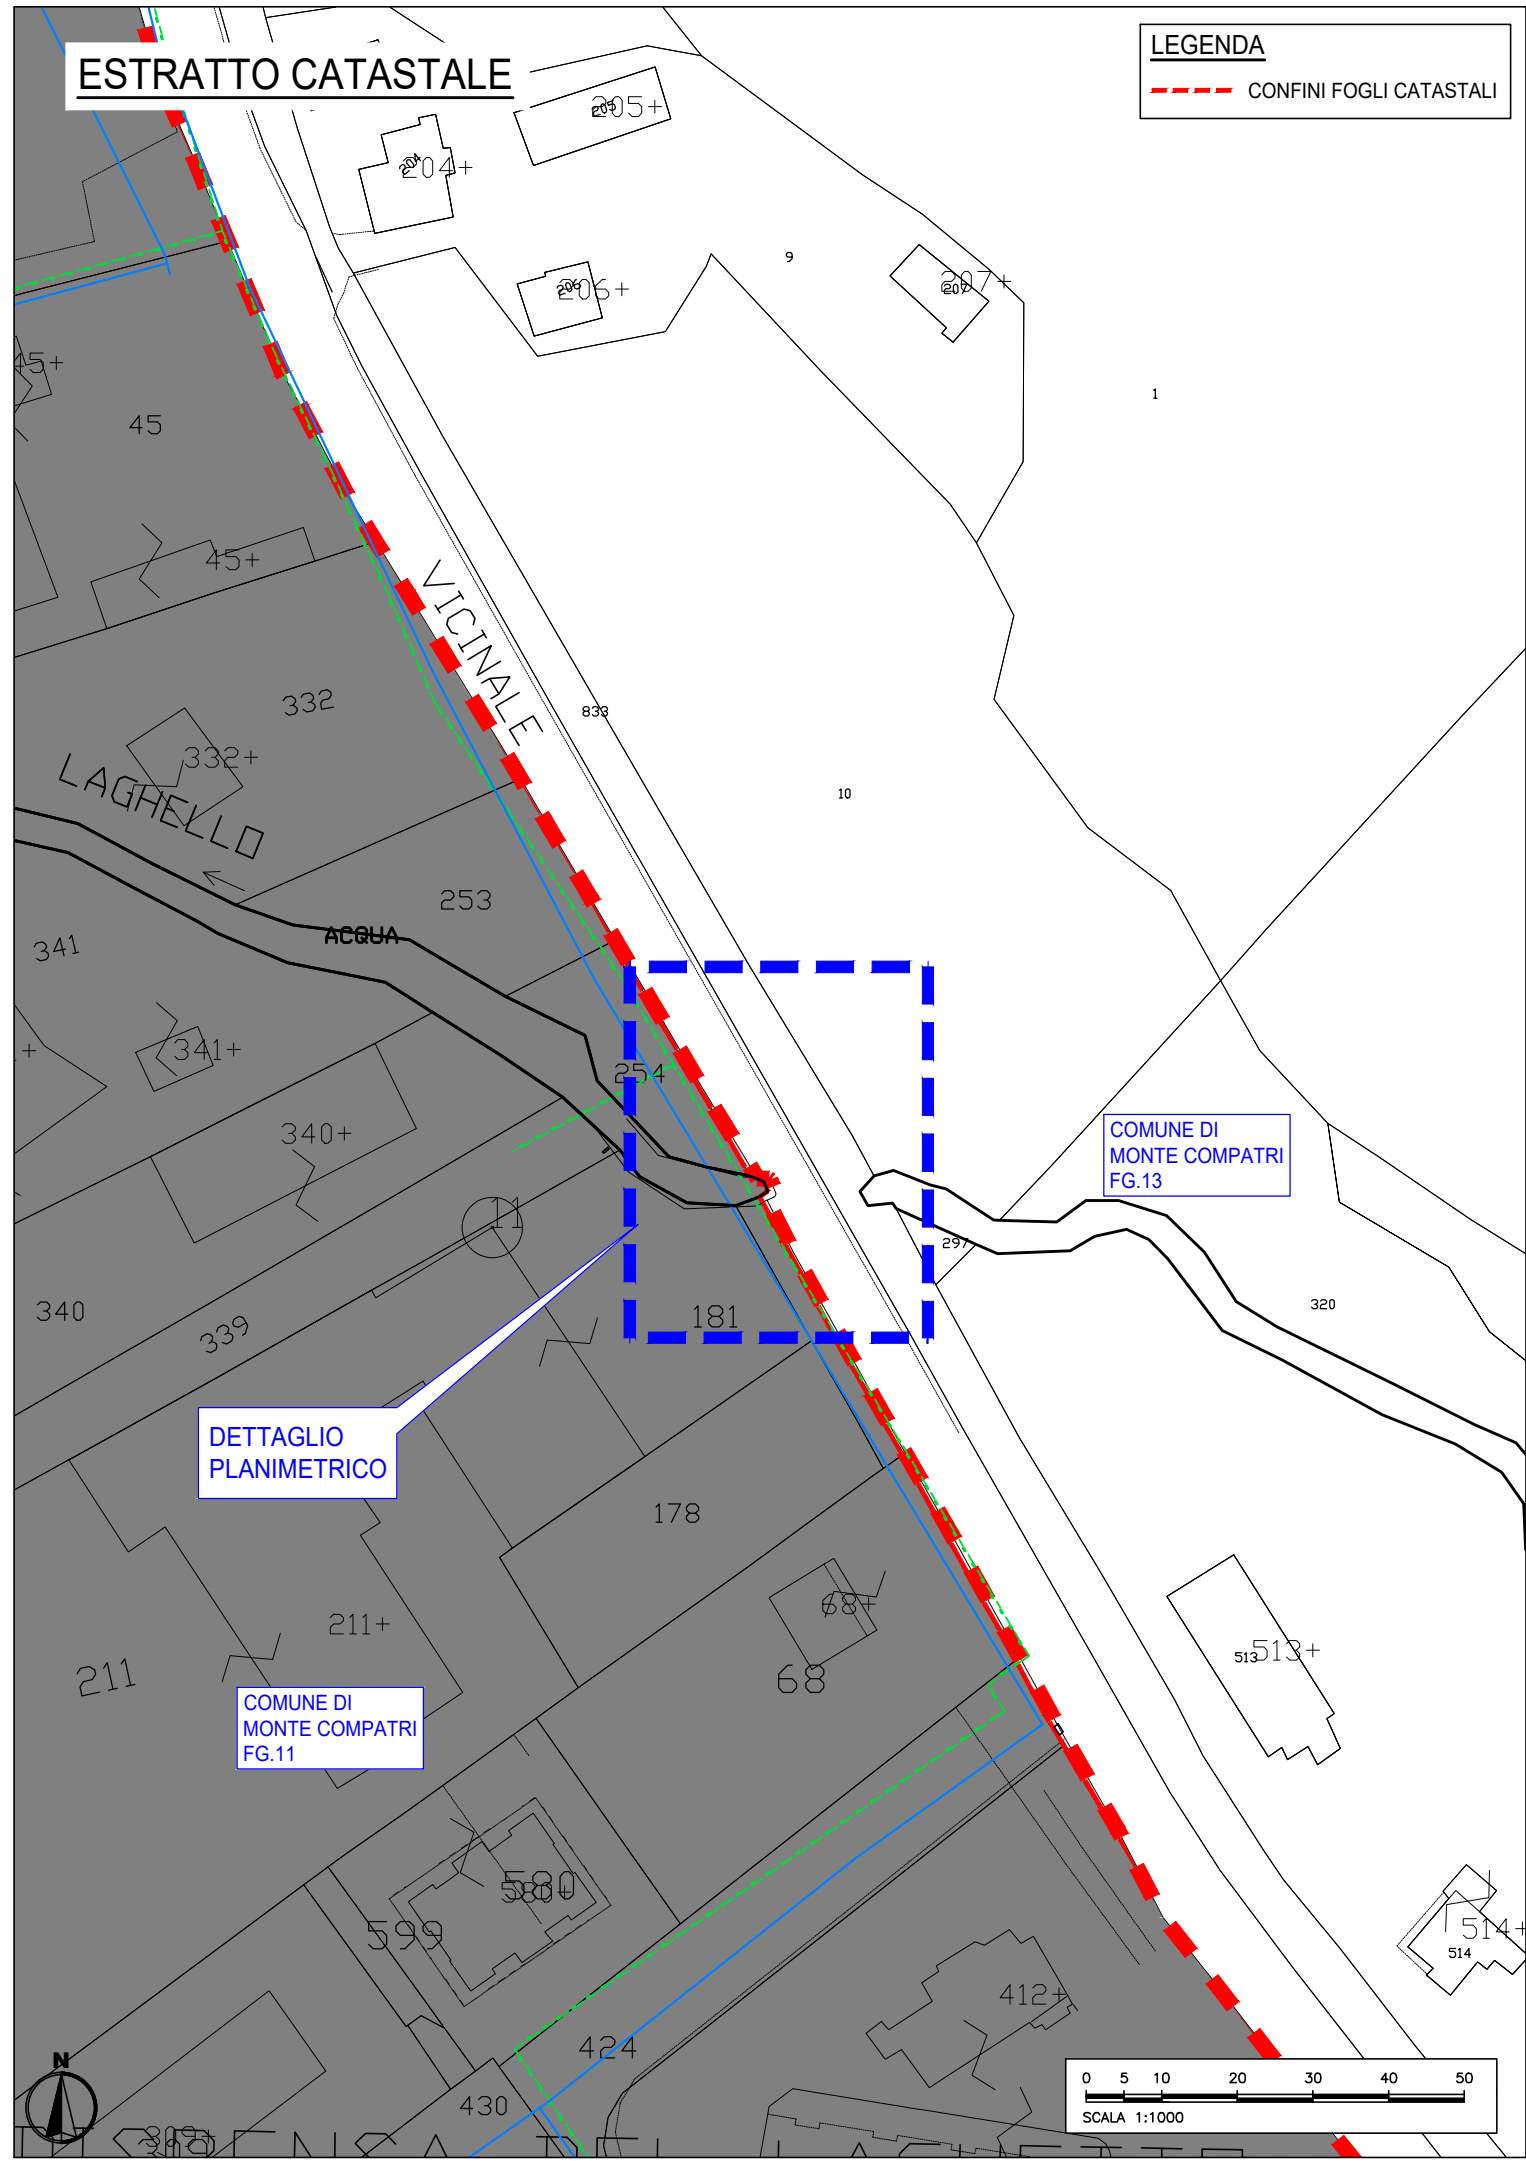

Profilo: CONDOTTA 2
Scala : 200:200

N° SEZIONE	144	145
DISTANZE PARZIALI SEZIONE [m]	50.00	
DISTANZE PROGRESSIVE SEZIONE [m]	3650.00	3700.00
QUOTA TERRENO [m smm]	-125.84	-127.88
QUOTA SCORRIMENTO [m smm]	-123.87	-125.74
PROFONDITA' DI SCAVO [m]	-2.17	-2.34
RICOPRIMENTO CONDOTTA [m]	1.72	1.89



Il Responsabile del Procedimento
in fase di progettazione
Ing. Maria Giovanna Sami

CODICE ATO2- WBS
AAT2 ICS01 000 A3420.11

ELABORATO
SUD10120 PFTE D 074 1

DATA MARZO 2026 SCALA VARIE

INTERCONNESSIONE ACQUEDOTTO
APPIO-ALESSANDRINO AD ACQUEDOTTO
DOGANELLA
LOTTO I

COMUNE DI MONTE COMPATRI
COMUNE DI SAN CESAREO
COMUNE DI COLONNA

ATTRAVERSAMENTO CORSO D'ACQUA N°10
VIA ACQUA FELICE

PROGETTAZIONE:
INGEGNERIA 2P & associati s.r.l.
30027 - San Donà di Piave (VE)
Via G.B. Dall'Arm: 27/3
Tel. +39-0421-307700 Mail: info@ingegneria2p.it
Web: www.ingegneria2p.it

Responsabile del progetto: Dott. Ing. Nicola Bisetto
Aspetti Idraulici: Dott. Ing. Gianni Polizzutti
Aspetti Ambientali: Dott. Ing. Caterina Moscato
Aspetti Geotecnici: Dott. Ing. Michele Marchesini
Aspetti Elettrici: Dott. Ing. Mottola Belli
Aspetti Strutturali: Dott. Ing. Giovanni Corretto

Coordinatore per la sicurezza in fase di
Progettazione
Dott. Ing. Nicola Bisetto

AGG. N.	DATA	NOTE	FIRMA
1	05/2026	RECEPIMENTO OSSERVAZIONI ATO 2	
2			
3			
4			
5			

Nicola Bisetto
03.08.2026 16:39:18 GMT+02:00