

PLANIMETRIA DI DETTAGLIO

0 2 4 8 12 16 20
SCALA 1:200

N

2 VALVOLE DI SEZIONAMENTO
SU CONDOTTA DN 250mm
E SU CONDOTTA DN 600mm

CONDOTTA 2 DN250mm GH

CONDOTTA 1 DN600mm GH

POZZETTO PREFABBRICATO IN C.A.
100x100cm

CONDOTTA 2 DN250mm GH
SU CONTROTUBO DN600mm A.C.S.

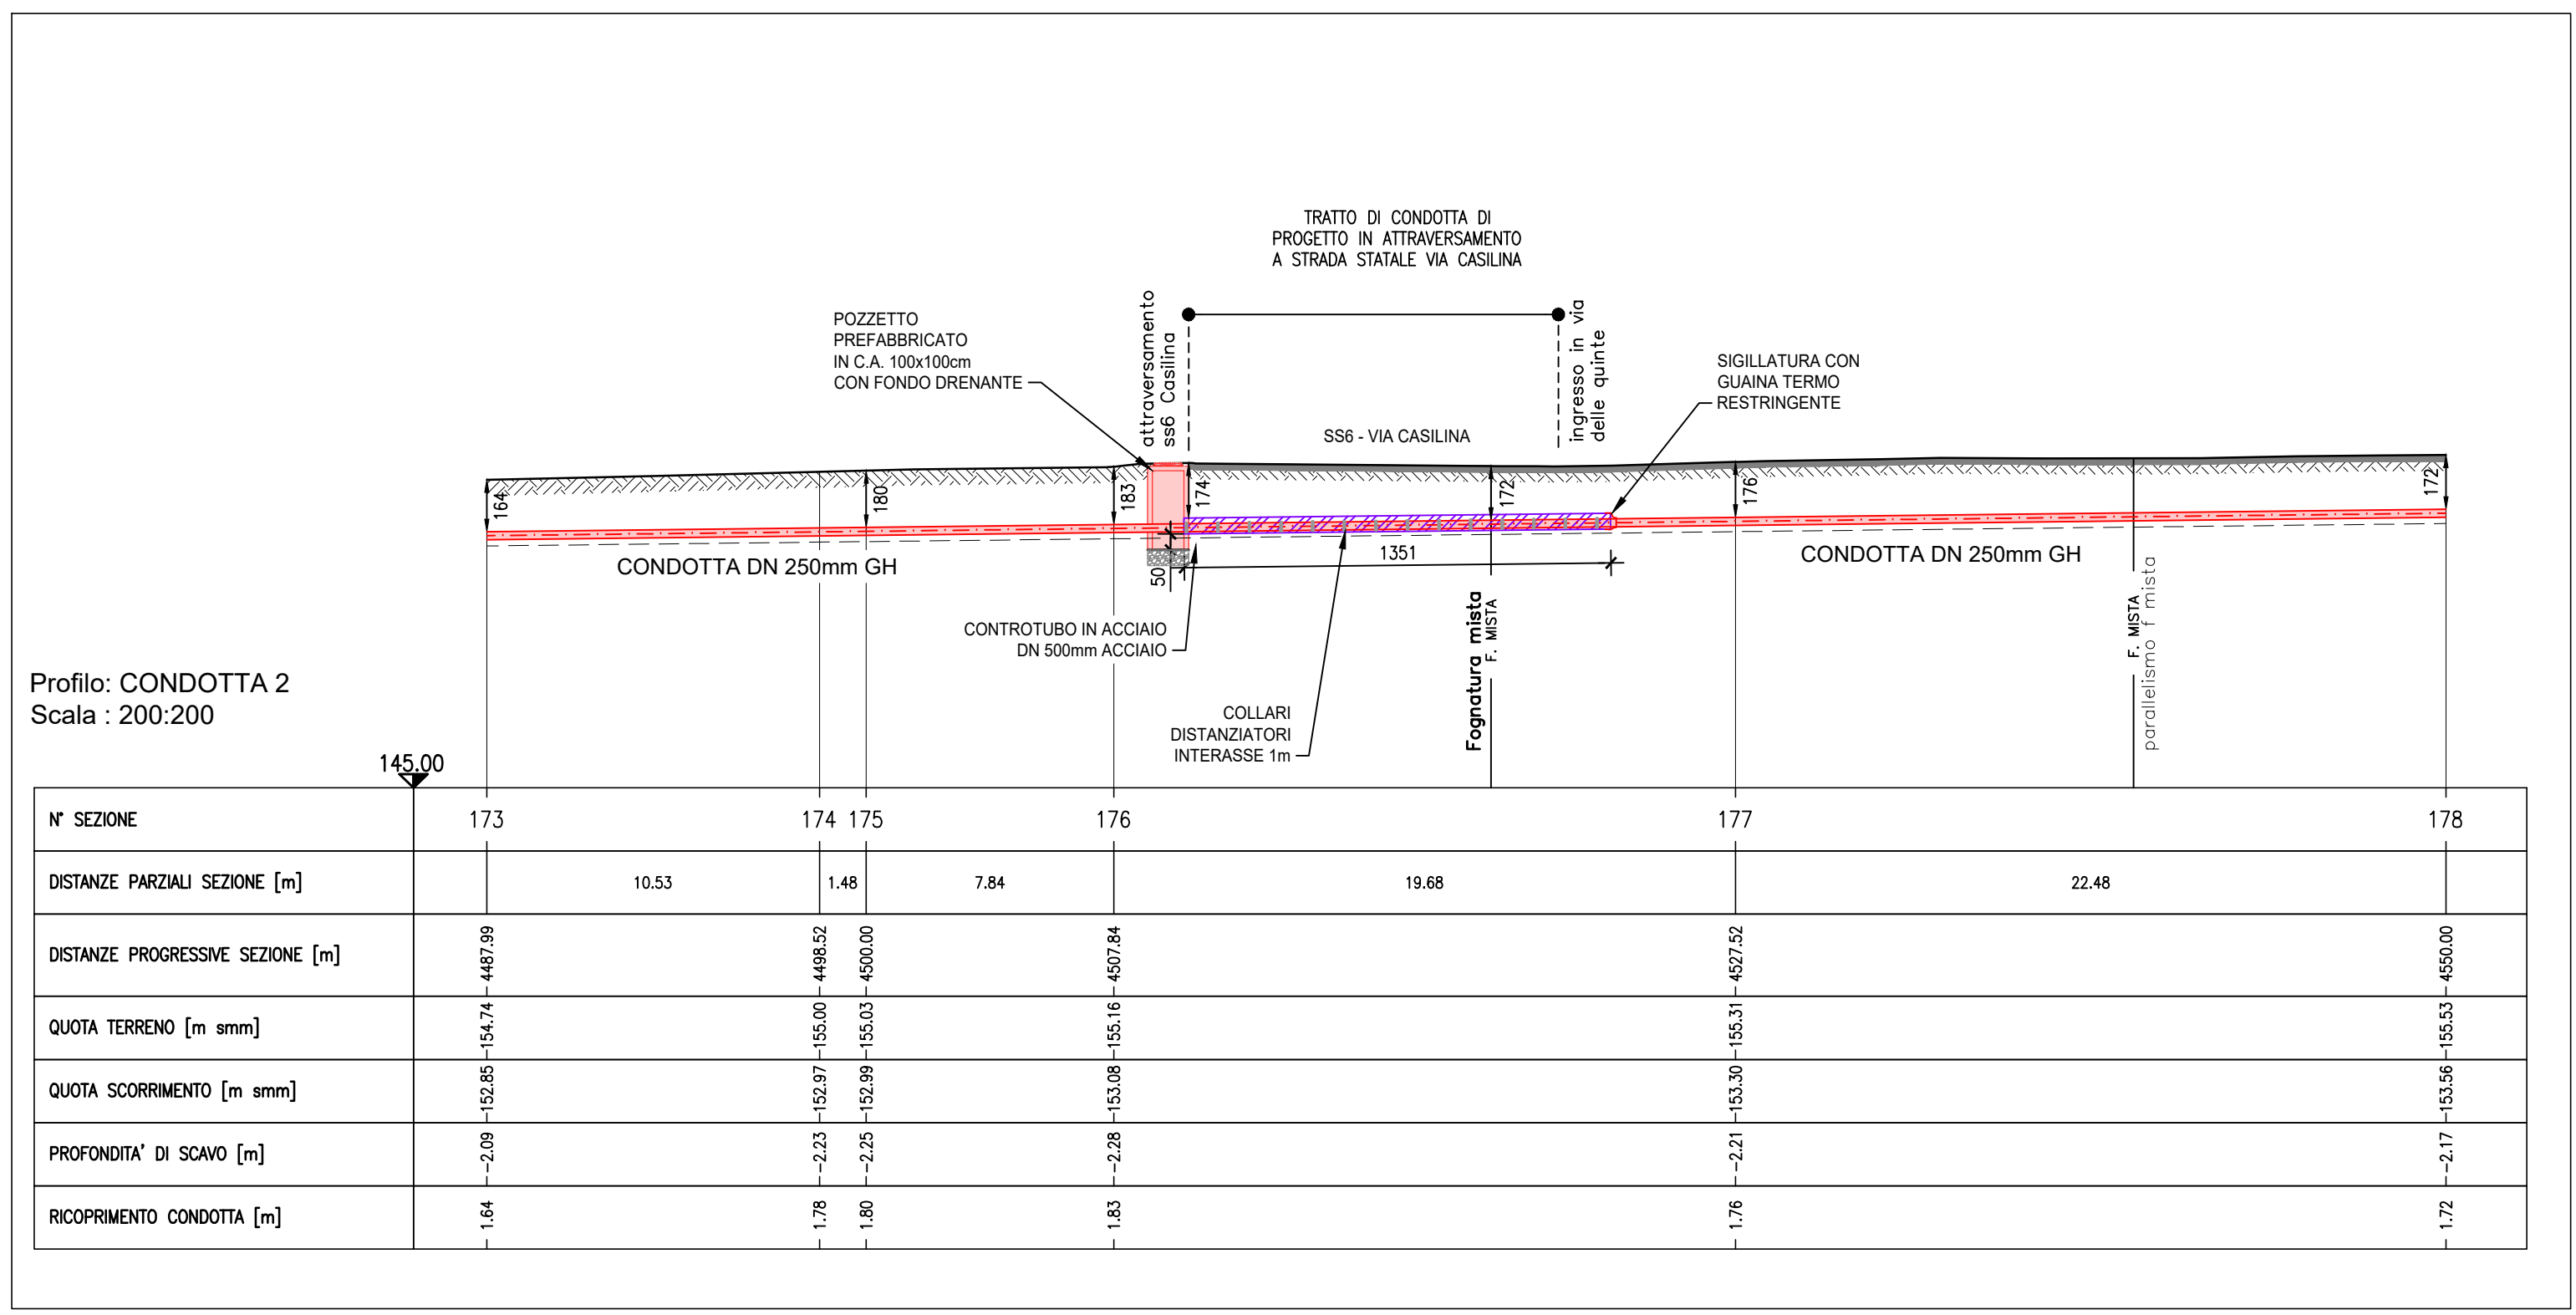
SIGILLATURA CON
GUAINA TERMO
RESTRINGENTE

CONDOTTA 2 DN250mm GH

VIA DELLE QUINTE

ATTRAVERSAMENTO
STRADA STATALE VIA CASILINA
Prog 23+632

Prog SS 23+630

[illegible]

SEZIONE DI SCAVO
SCALA 1:20

BINDER di ripristino provvisorio
(congl. bituminoso di collegamento)

2.50 (e quanto richiesto dall'ente preposto)

0.40 0.40 0.40

0.30 0.04 0.15 0.11

variabile

TAPPETINO D'USURA

BINDER

BETONABILE

NASTRO DI SEGNALEZIONE

DN 0.30 0.20

LETTO DI POSA E RINFIANCO IN SABBIA

DN 250GH

DN 400ACC

1.00

(allargamento tecnico per alloggiamento blindo scavo e sistema di protezione scavo)



Member of CIBO Federation

RIR

REGISTERED MANAGEMENT SYSTEM
ISO 9001-ISO 14001

CODICE AT02- WBS			
AAT2	ICS01	000	A342Q.11
ELABORATO			
SUD10120		PFTE	D 076 1
DATA MARZO 2026		SCALA VARIE	

COMUNE DI MONTE COMPATRI
COMUNE DI SAN CESAREO
COMUNE DI COLONNA

Coordinatore per la sicurezza in fase di
Progettazione
Dott. Ing. Nicola Bisetto

 Nicola Bisetto
03.08.2026 16:39:18 GMT+02:00