





Profilo: CONDOTTA 2  
Scala : 200:200

|                                  |         |         |
|----------------------------------|---------|---------|
| N° SEZIONE                       | 178     | 179     |
| DISTANZE PARZIALI SEZIONE [m]    | 44.13   |         |
| DISTANZE PROGRESSIVE SEZIONE [m] | 4500.00 | 4594.13 |
| QUOTA TERRENO [m smm]            | -155.53 | -156.12 |
| QUOTA SCORRIMENTO [m smm]        | -153.56 | -154.06 |
| PROFONDITA' DI SCAVO [m]         | -2.17   | -2.26   |
| RICOPRIMENTO CONDOTTA [m]        | 1.72    | 1.81    |

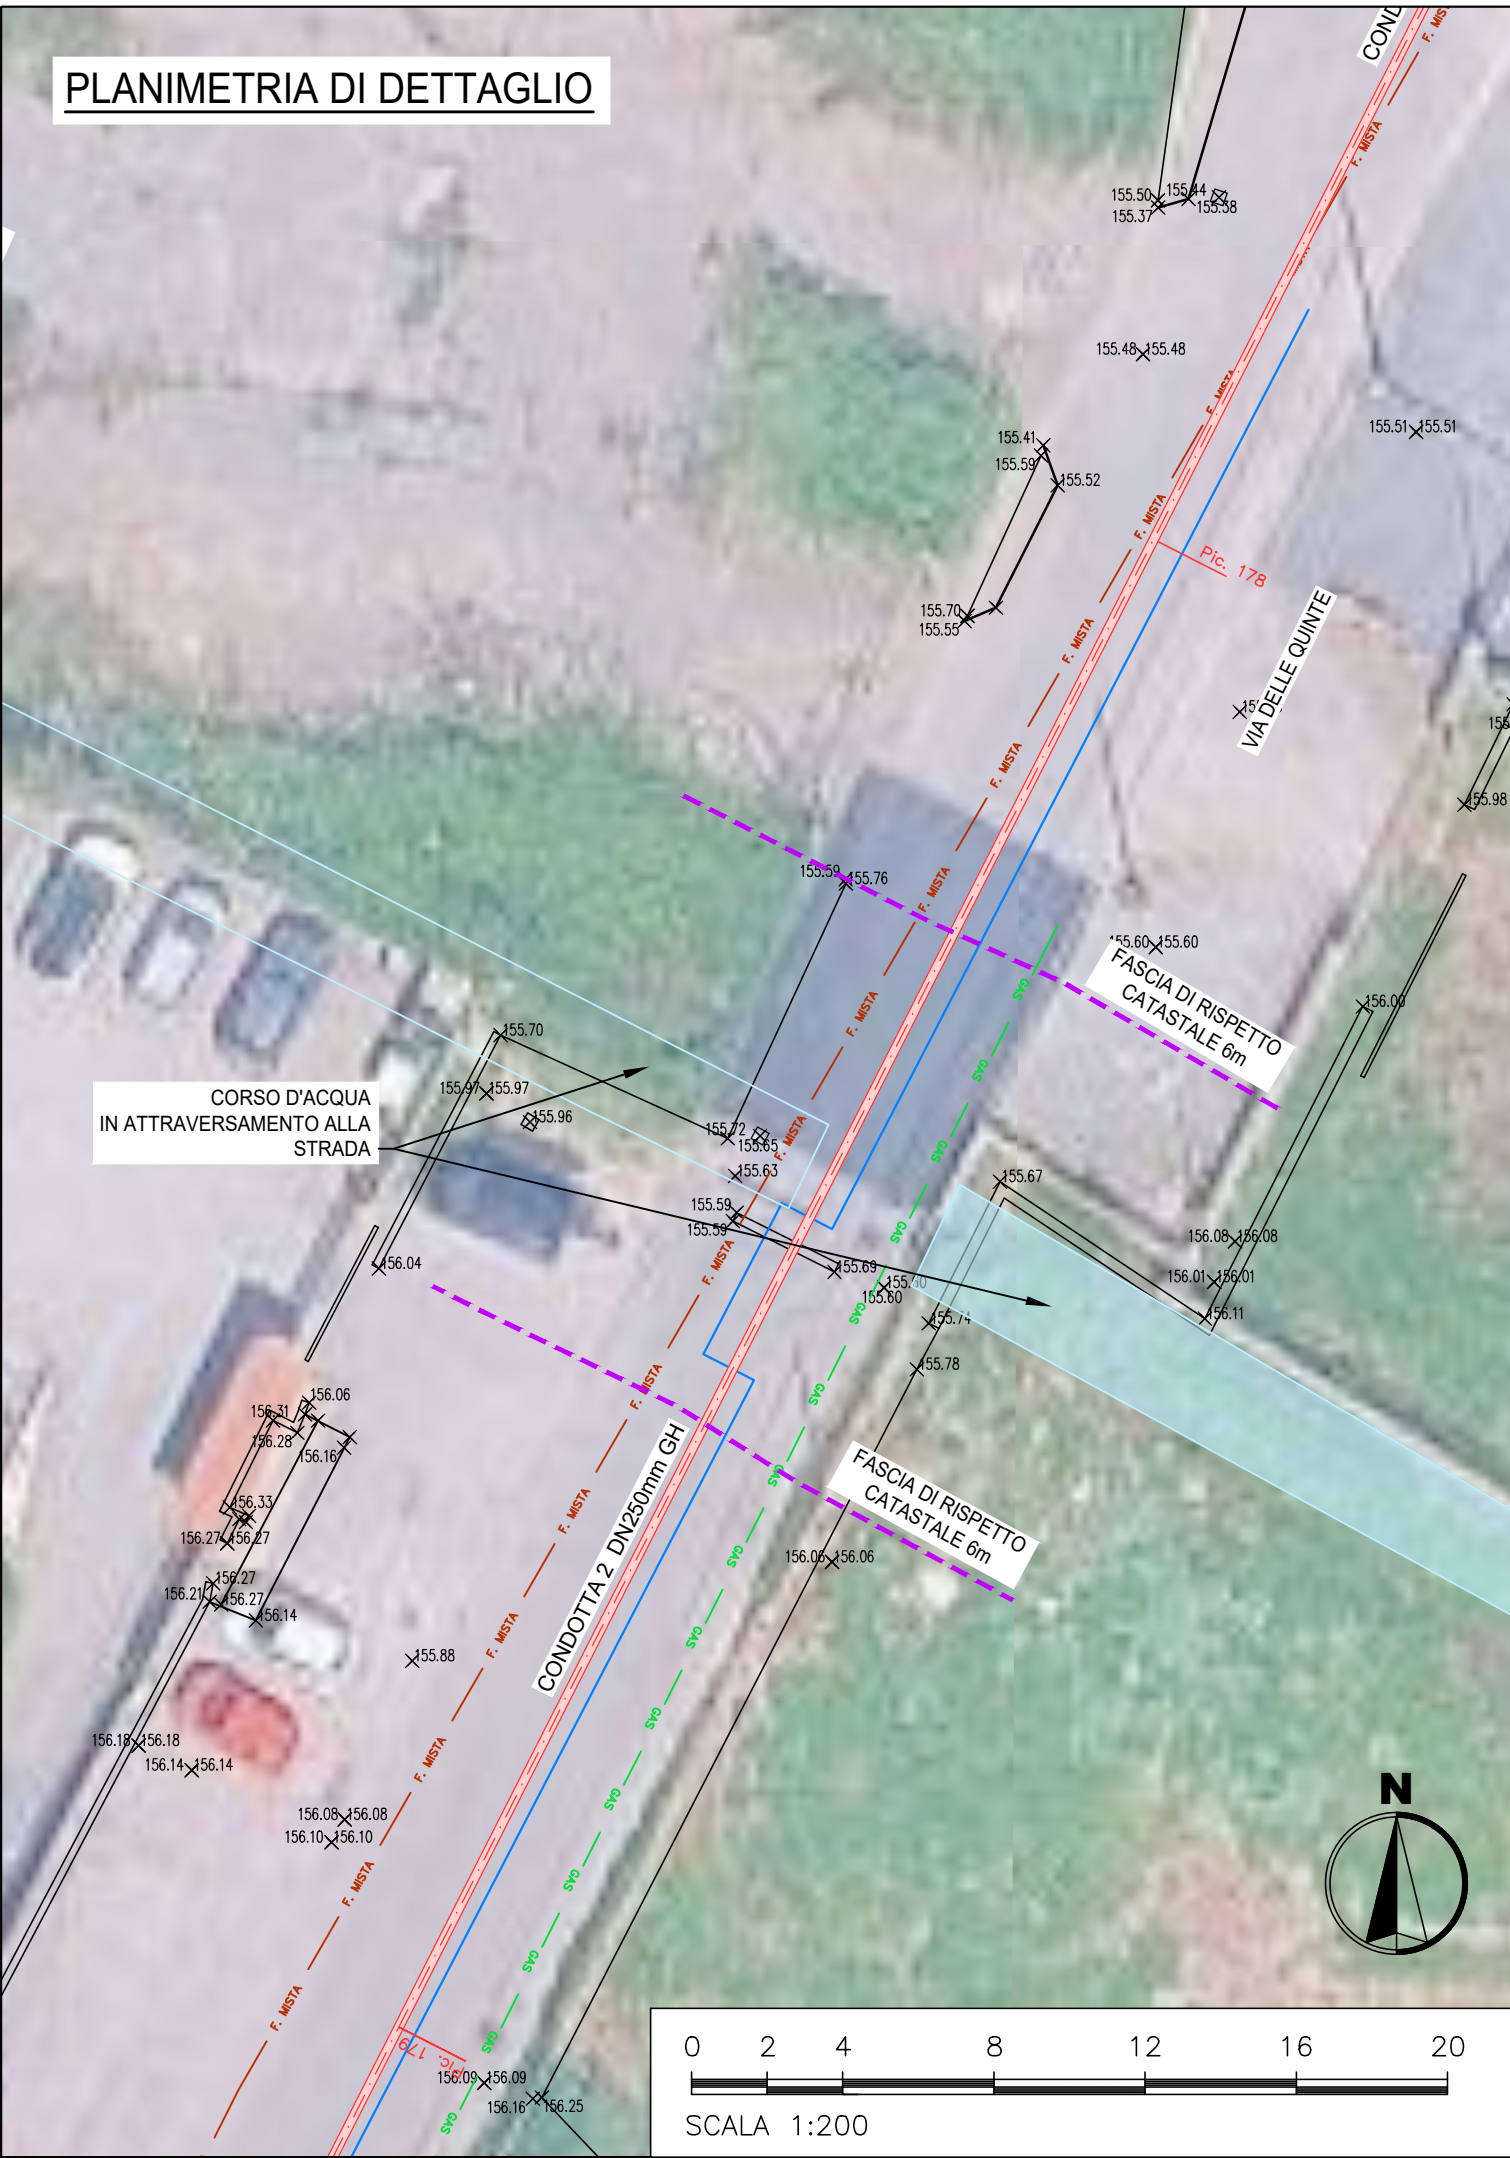

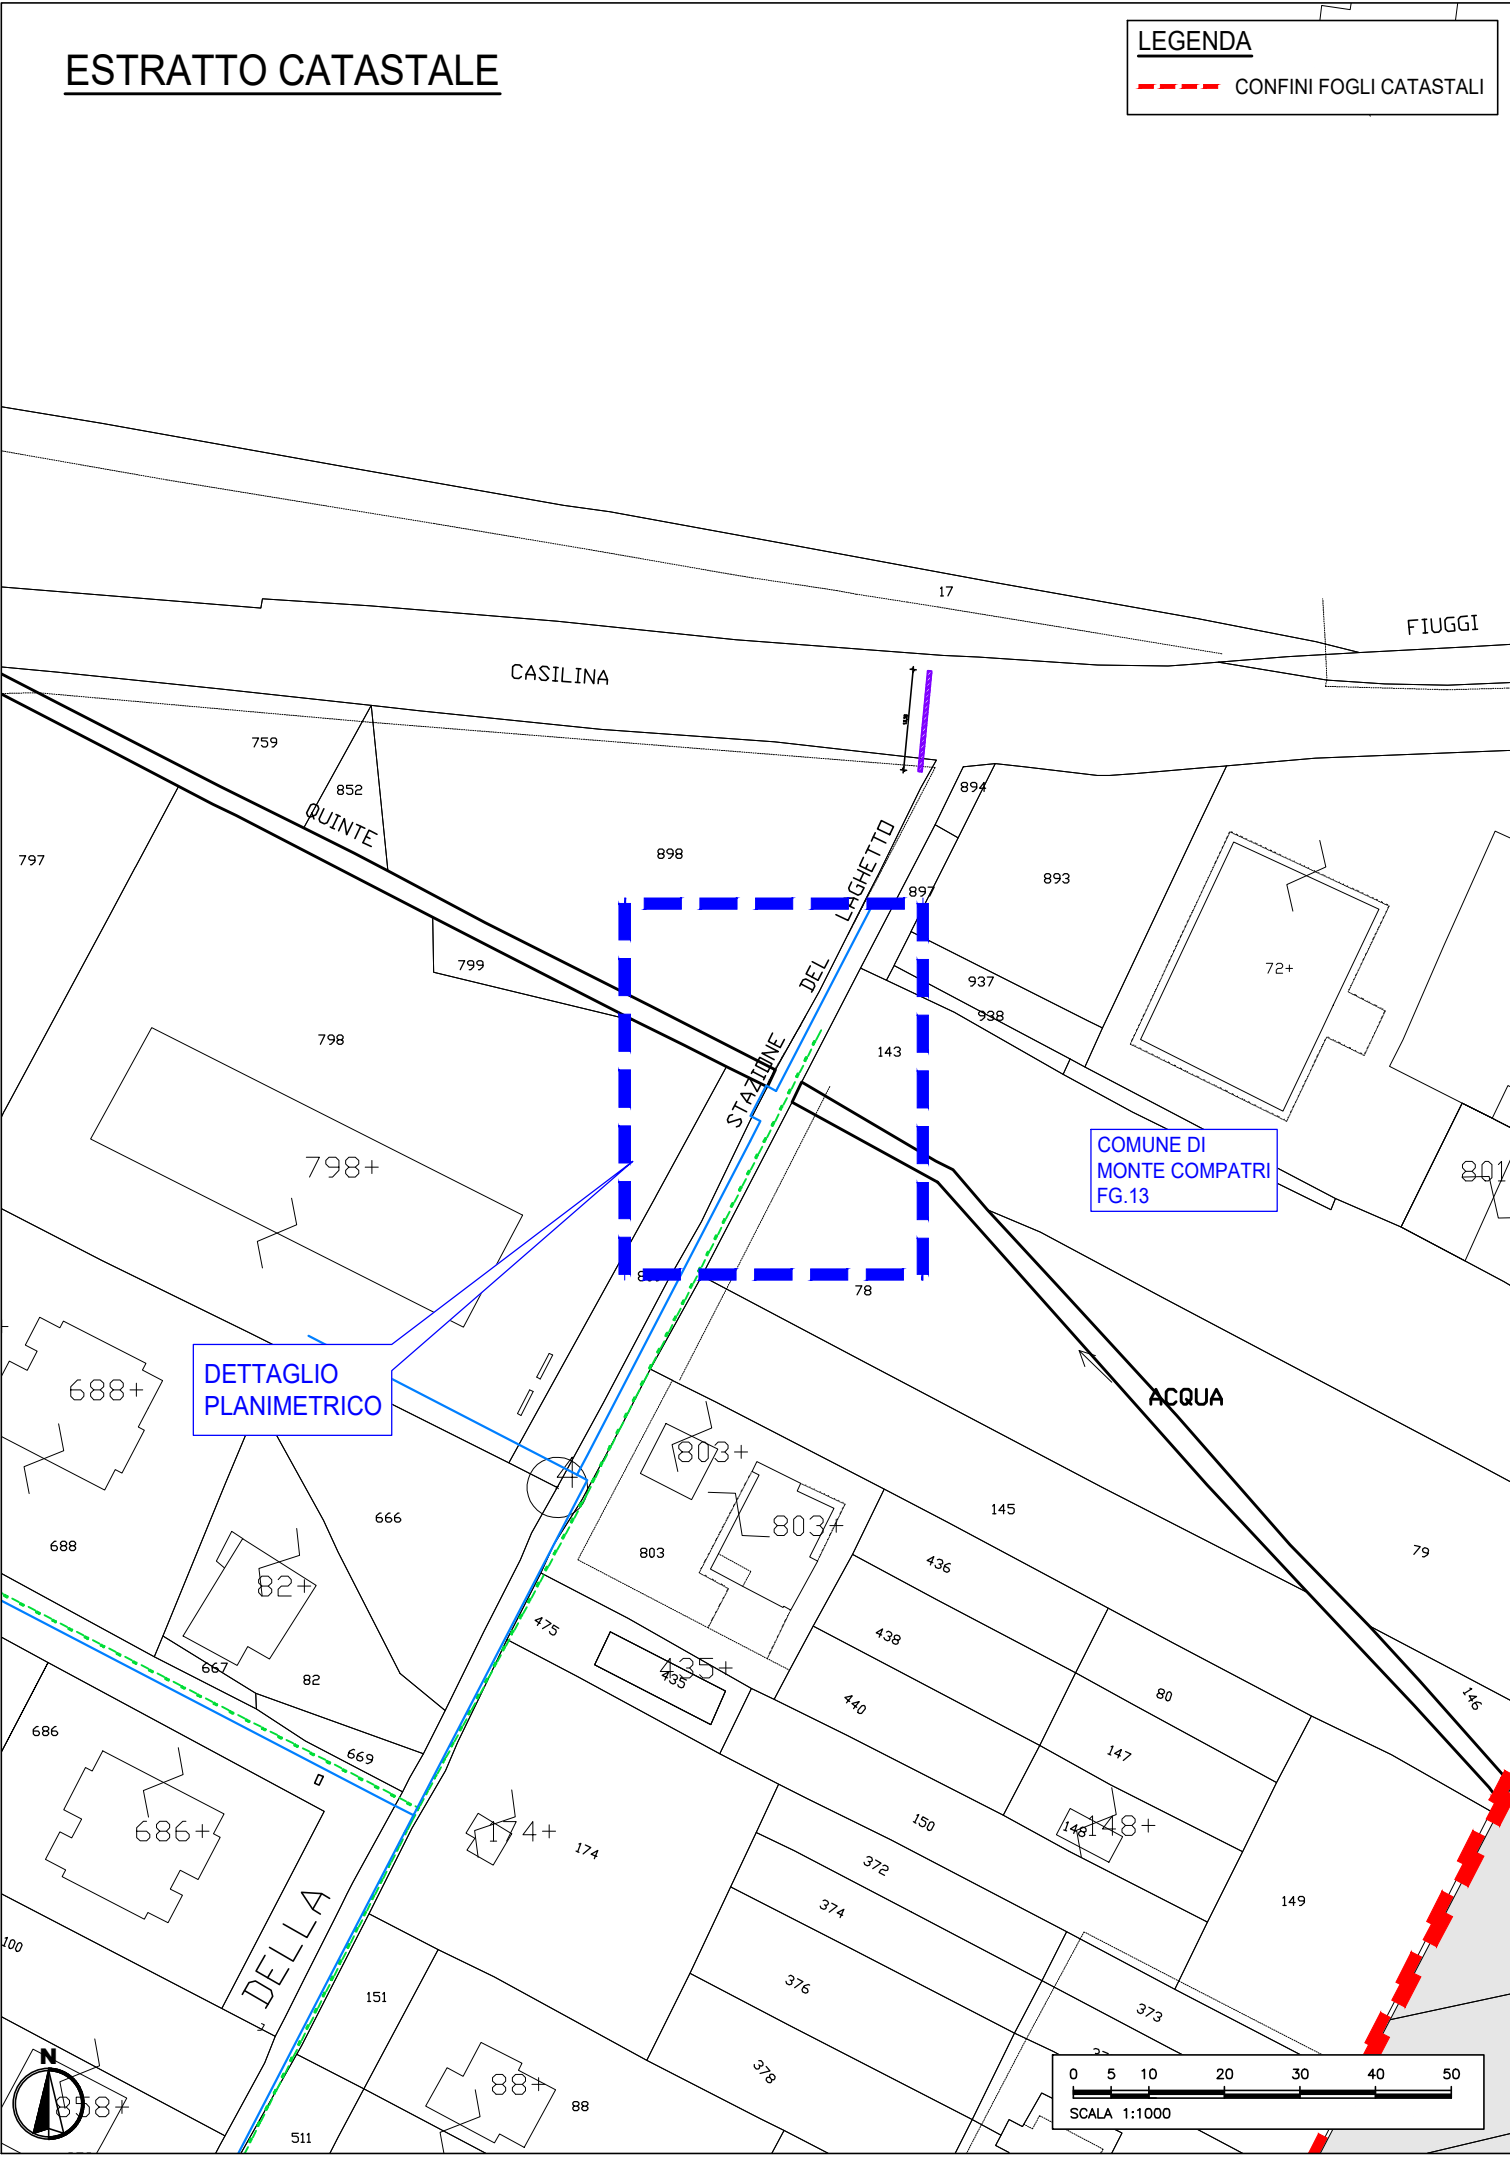

ACEA ATO 2 SPA



Il Responsabile del Procedimento  
in fase di progettazione  
Ing. Maria Giovanna Sarni

CODICE AT02- WBS  
AAT2 ICS01 000 A342Q.11

ELABORATO  
SUD10120 PFTE D 077 1

DATA MARZO 2026 SCALA VARIE

PROGETTAZIONE:  
INGEGNERIA 2P & associati s.r.l.  
30027 - San Donà di Piave (VE)  
Via G.B. Dall'Armi 27/3  
Tel. +39.0421.307700 Mail:  
info@ingegneria2p.it  
Web: www.ingegneria2p.it

Responsabile del progetto: Dott. Ing. Nicola Bisetto  
Aspetti Idraulici: Dott. Ing. Gianni Panizzutti  
Aspetti Ambientali: Dott. Ing. Caterina Mosotto  
Aspetti Vincolistici: Dott. For. Michele Marchesin  
Aspetti Elettrici: Dott. Ing. Mattia Betti  
Aspetti Strutturali: Dott. Ing. Giovanni Corretta

Coordinatore per la sicurezza in fase di  
Progettazione  
Dott. Ing. Nicola Bisetto

INTERCONNESSIONE ACQUEDOTTO  
APPIO-ALESSANDRINO AD ACQUEDOTTO  
DOGANELLA  
LOTTO I

COMUNE DI MONTE COMPATRI  
COMUNE DI SAN CESAREO  
COMUNE DI COLONNA

ATTRAVERSAMENTO CORSO D'ACQUA N°13  
VIA DELLE QUINTE

| AGG. N. | DATA    | NOTE                           | FIRMA |
|---------|---------|--------------------------------|-------|
| 1       | 05/2026 | RECEPIMENTO OSSERVAZIONI ATO 2 |       |
| 2       |         |                                |       |
| 3       |         |                                |       |
| 4       |         |                                |       |
| 5       |         |                                |       |