
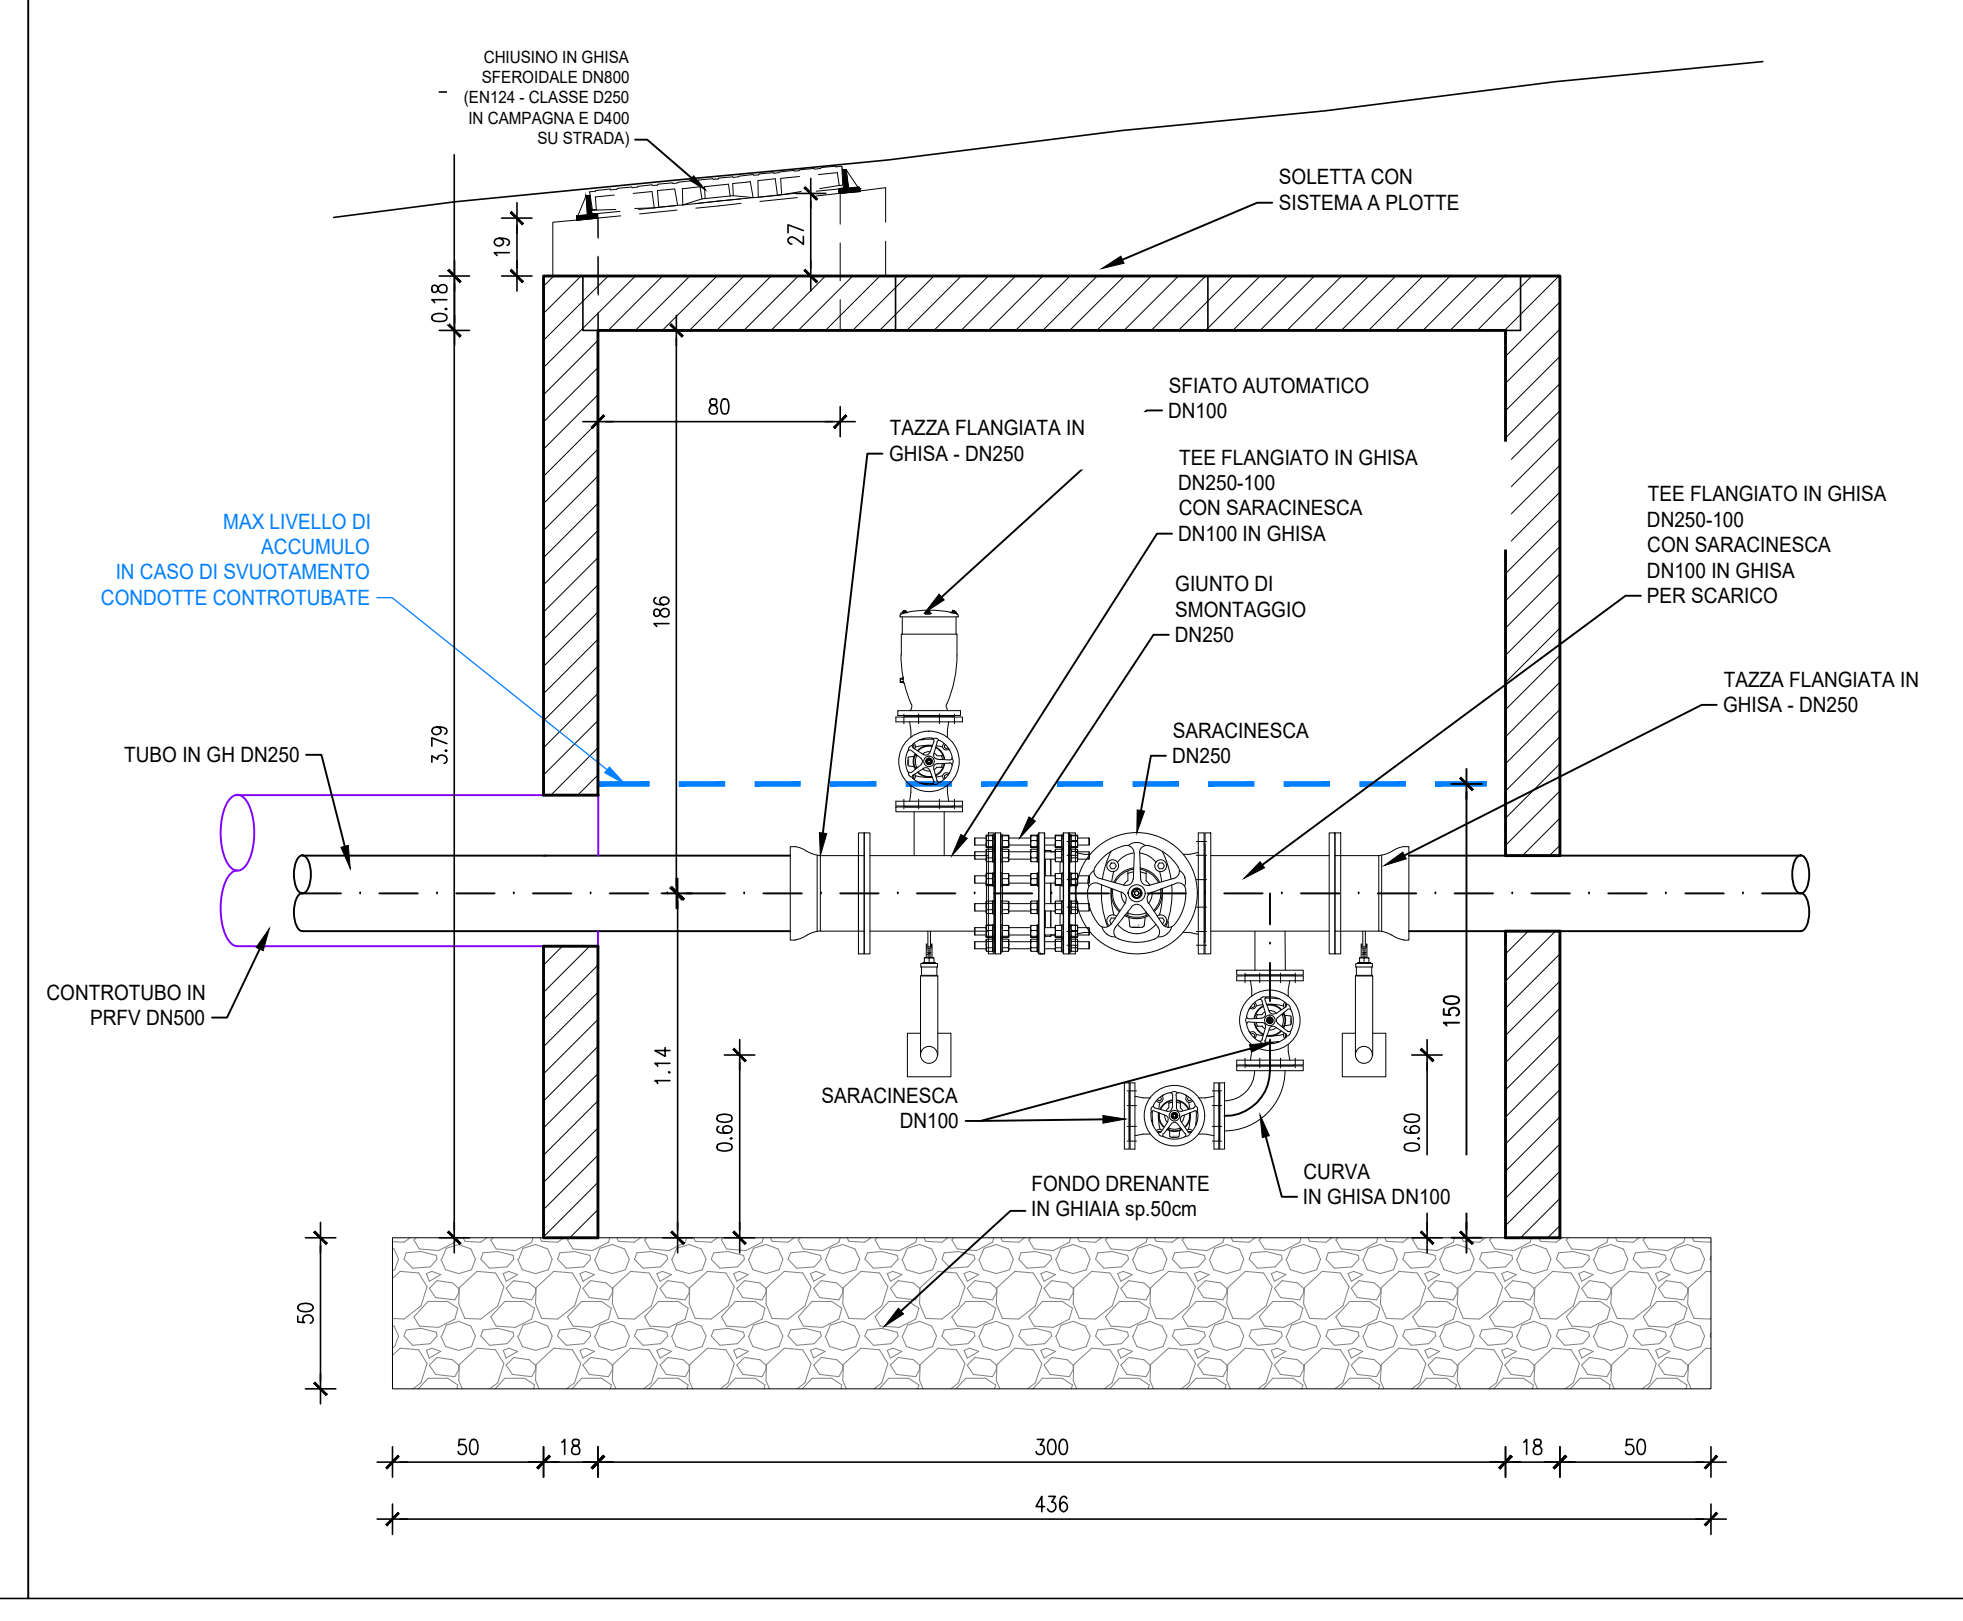
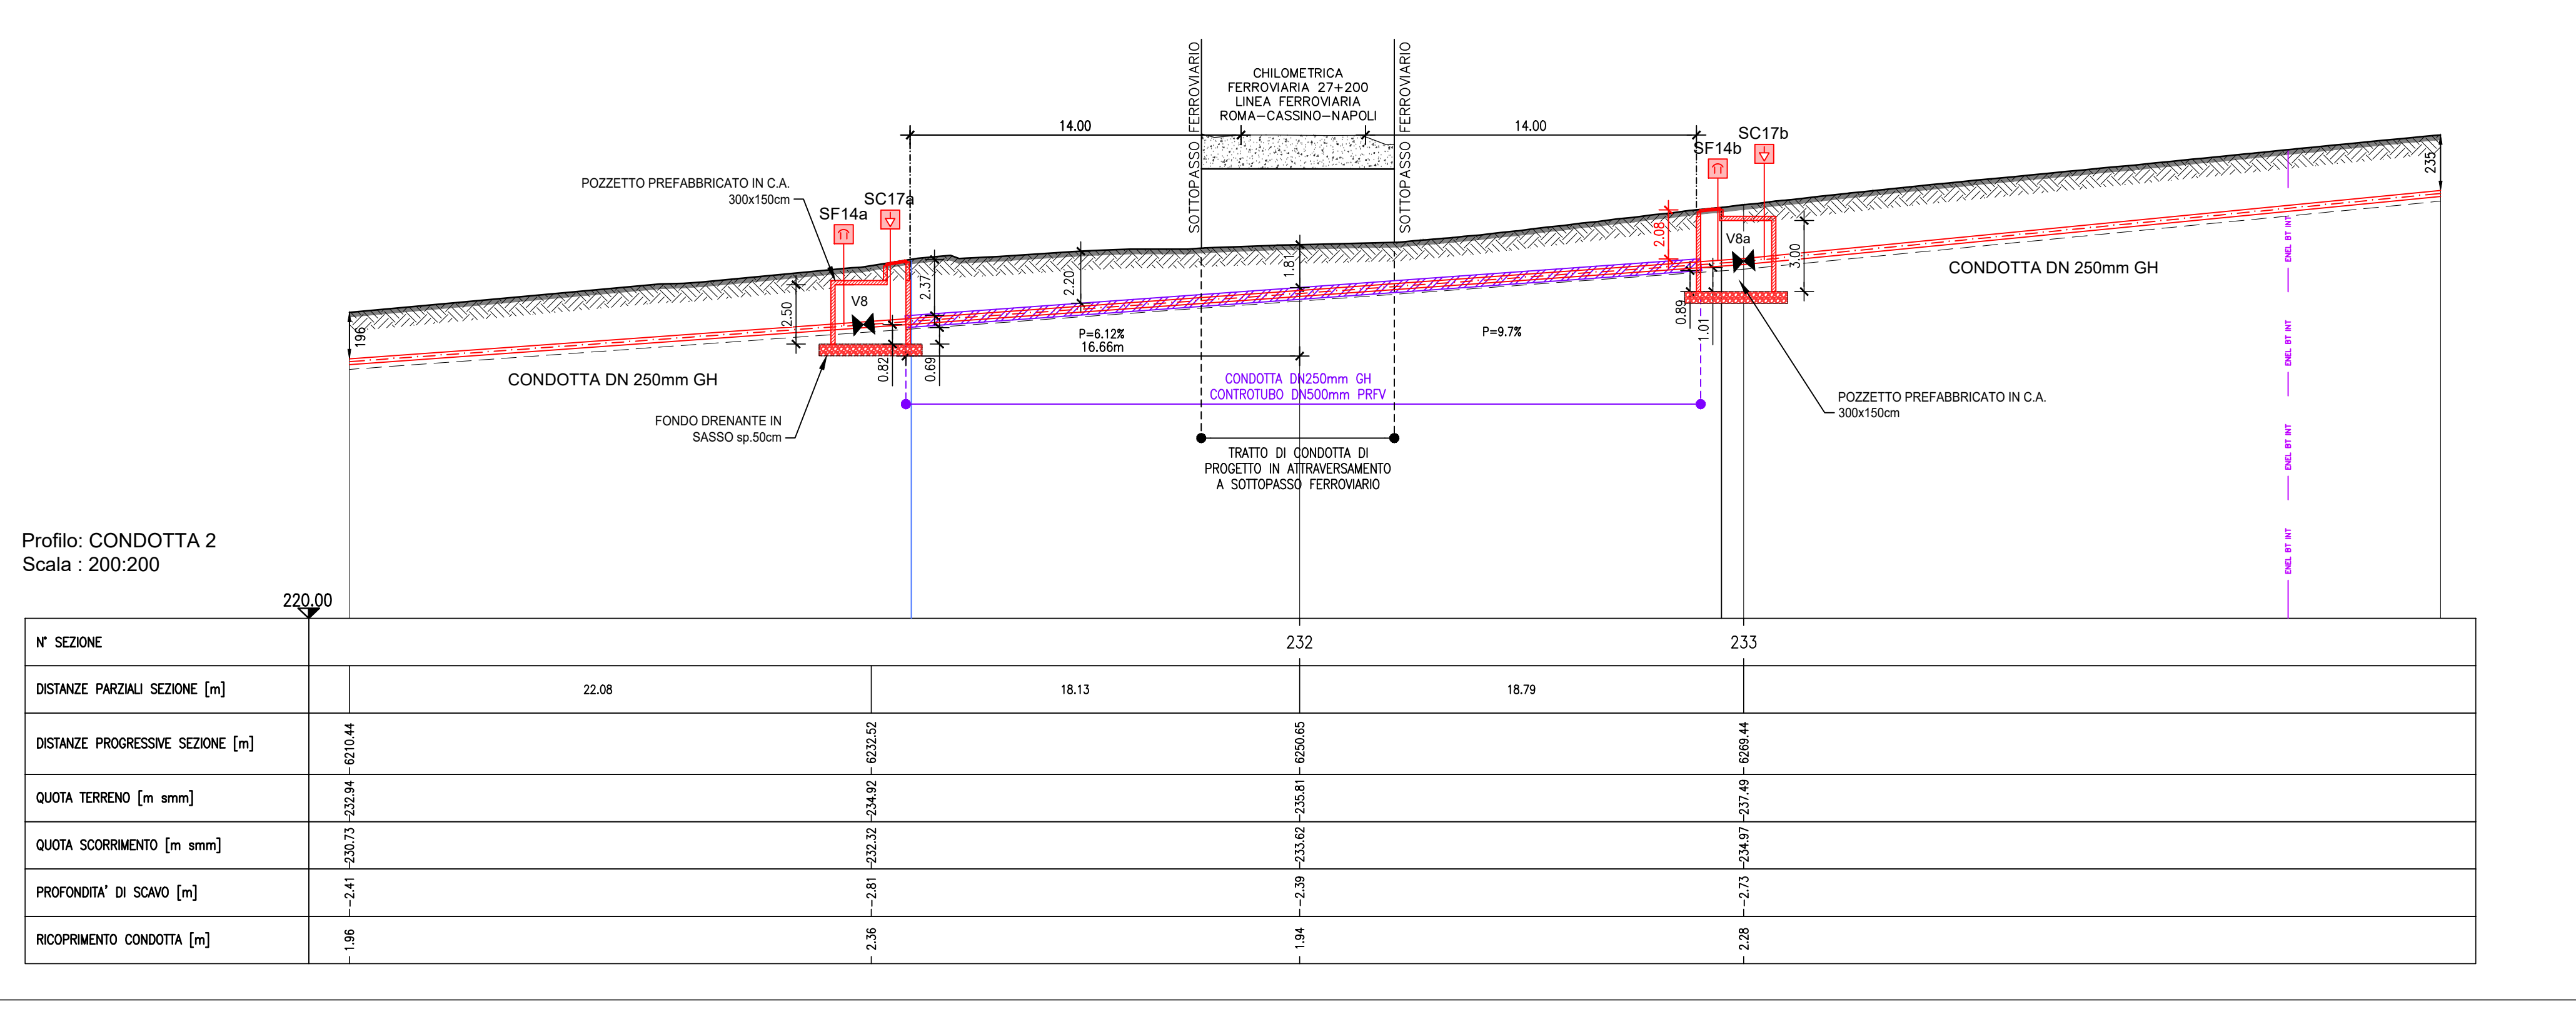
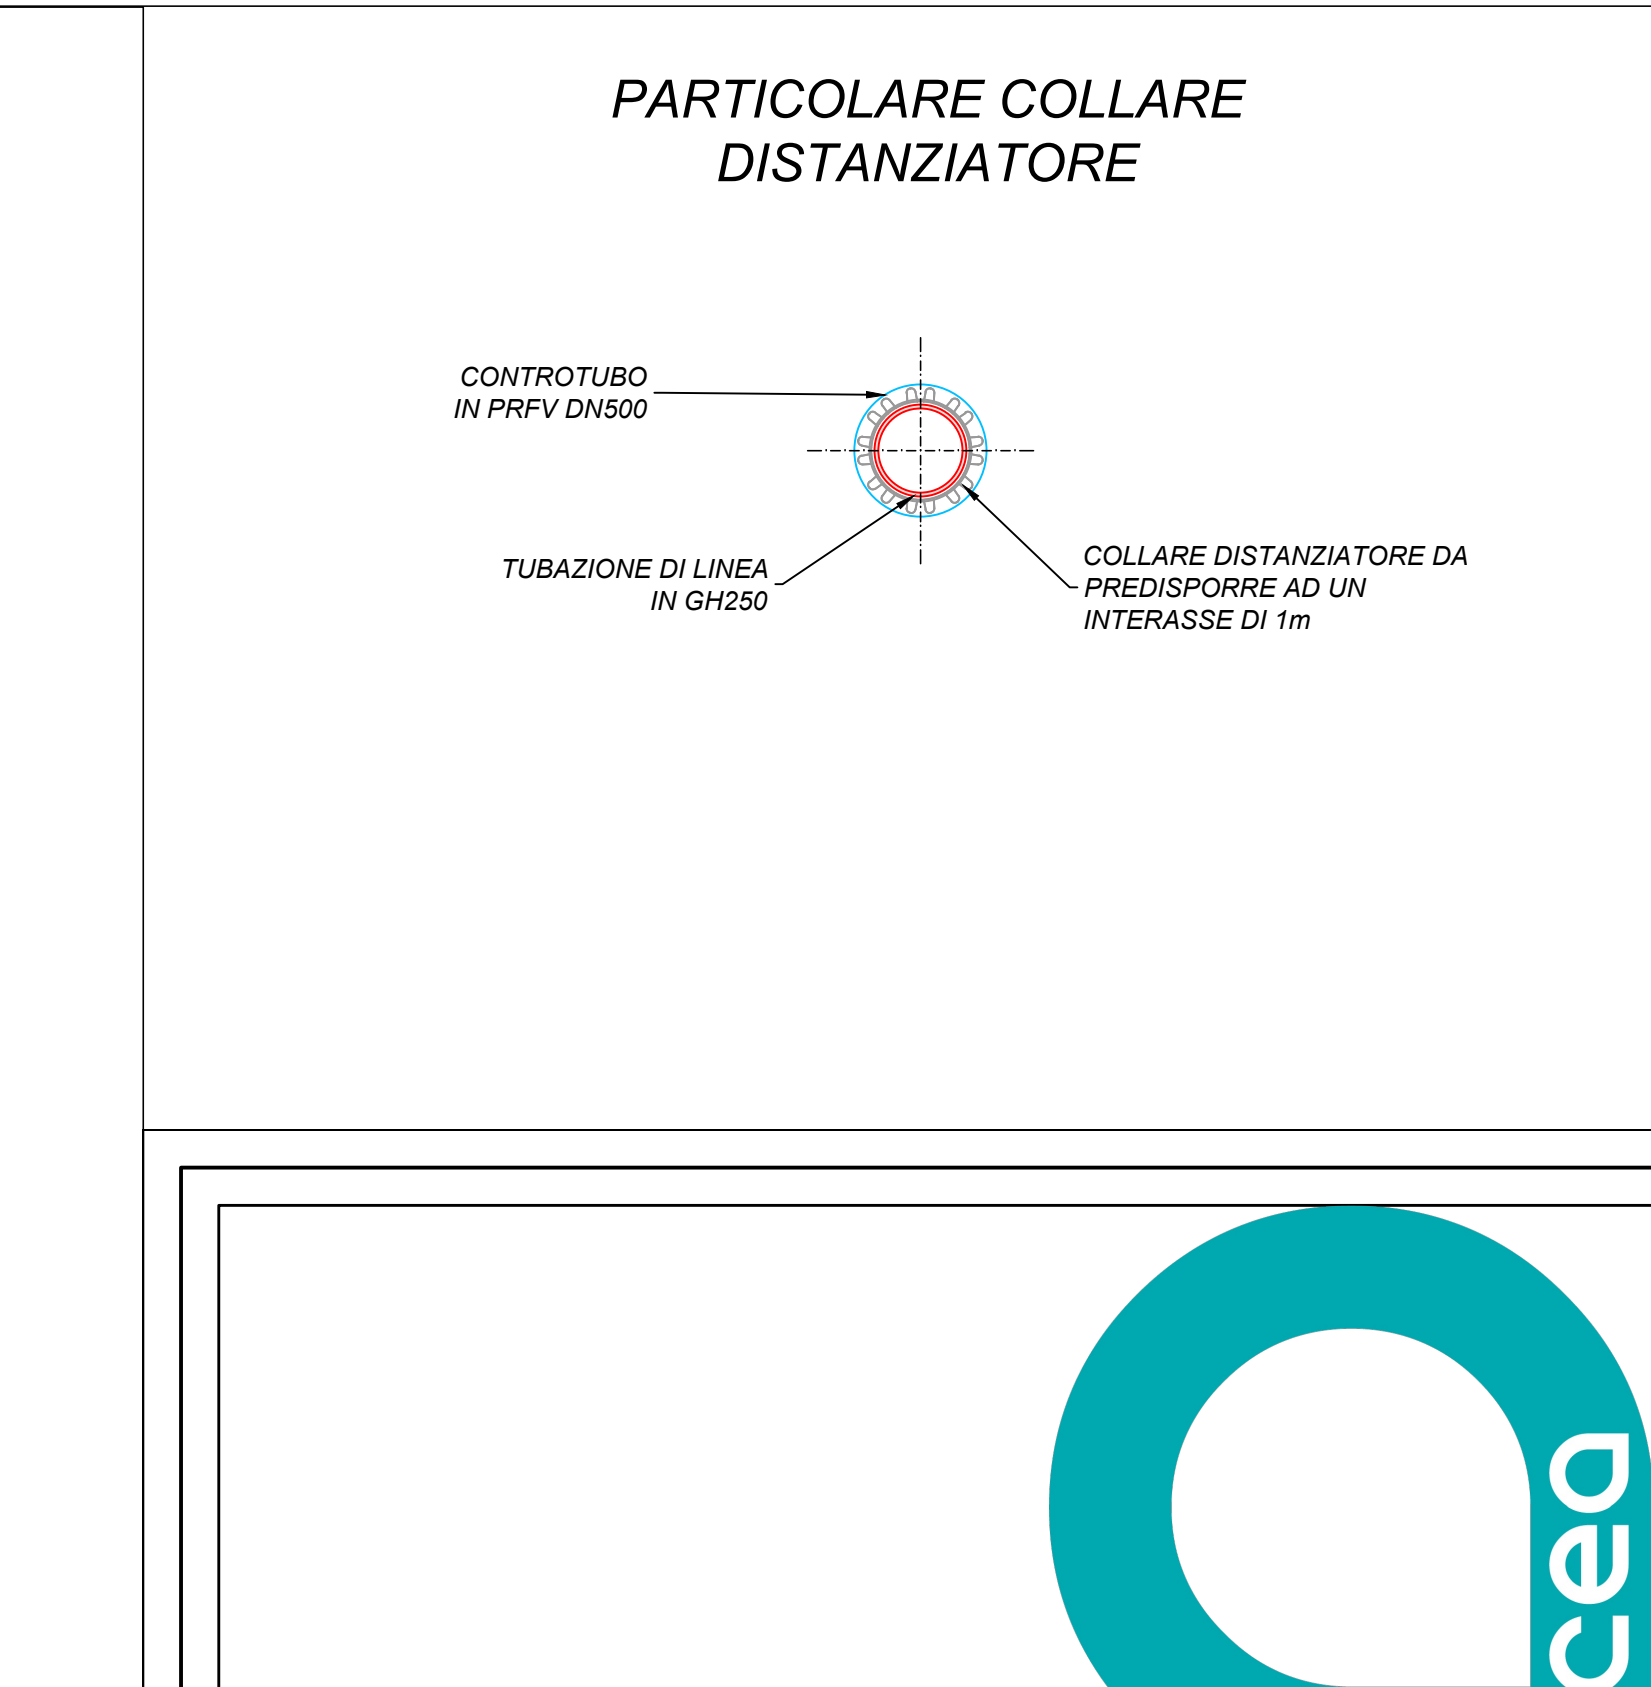
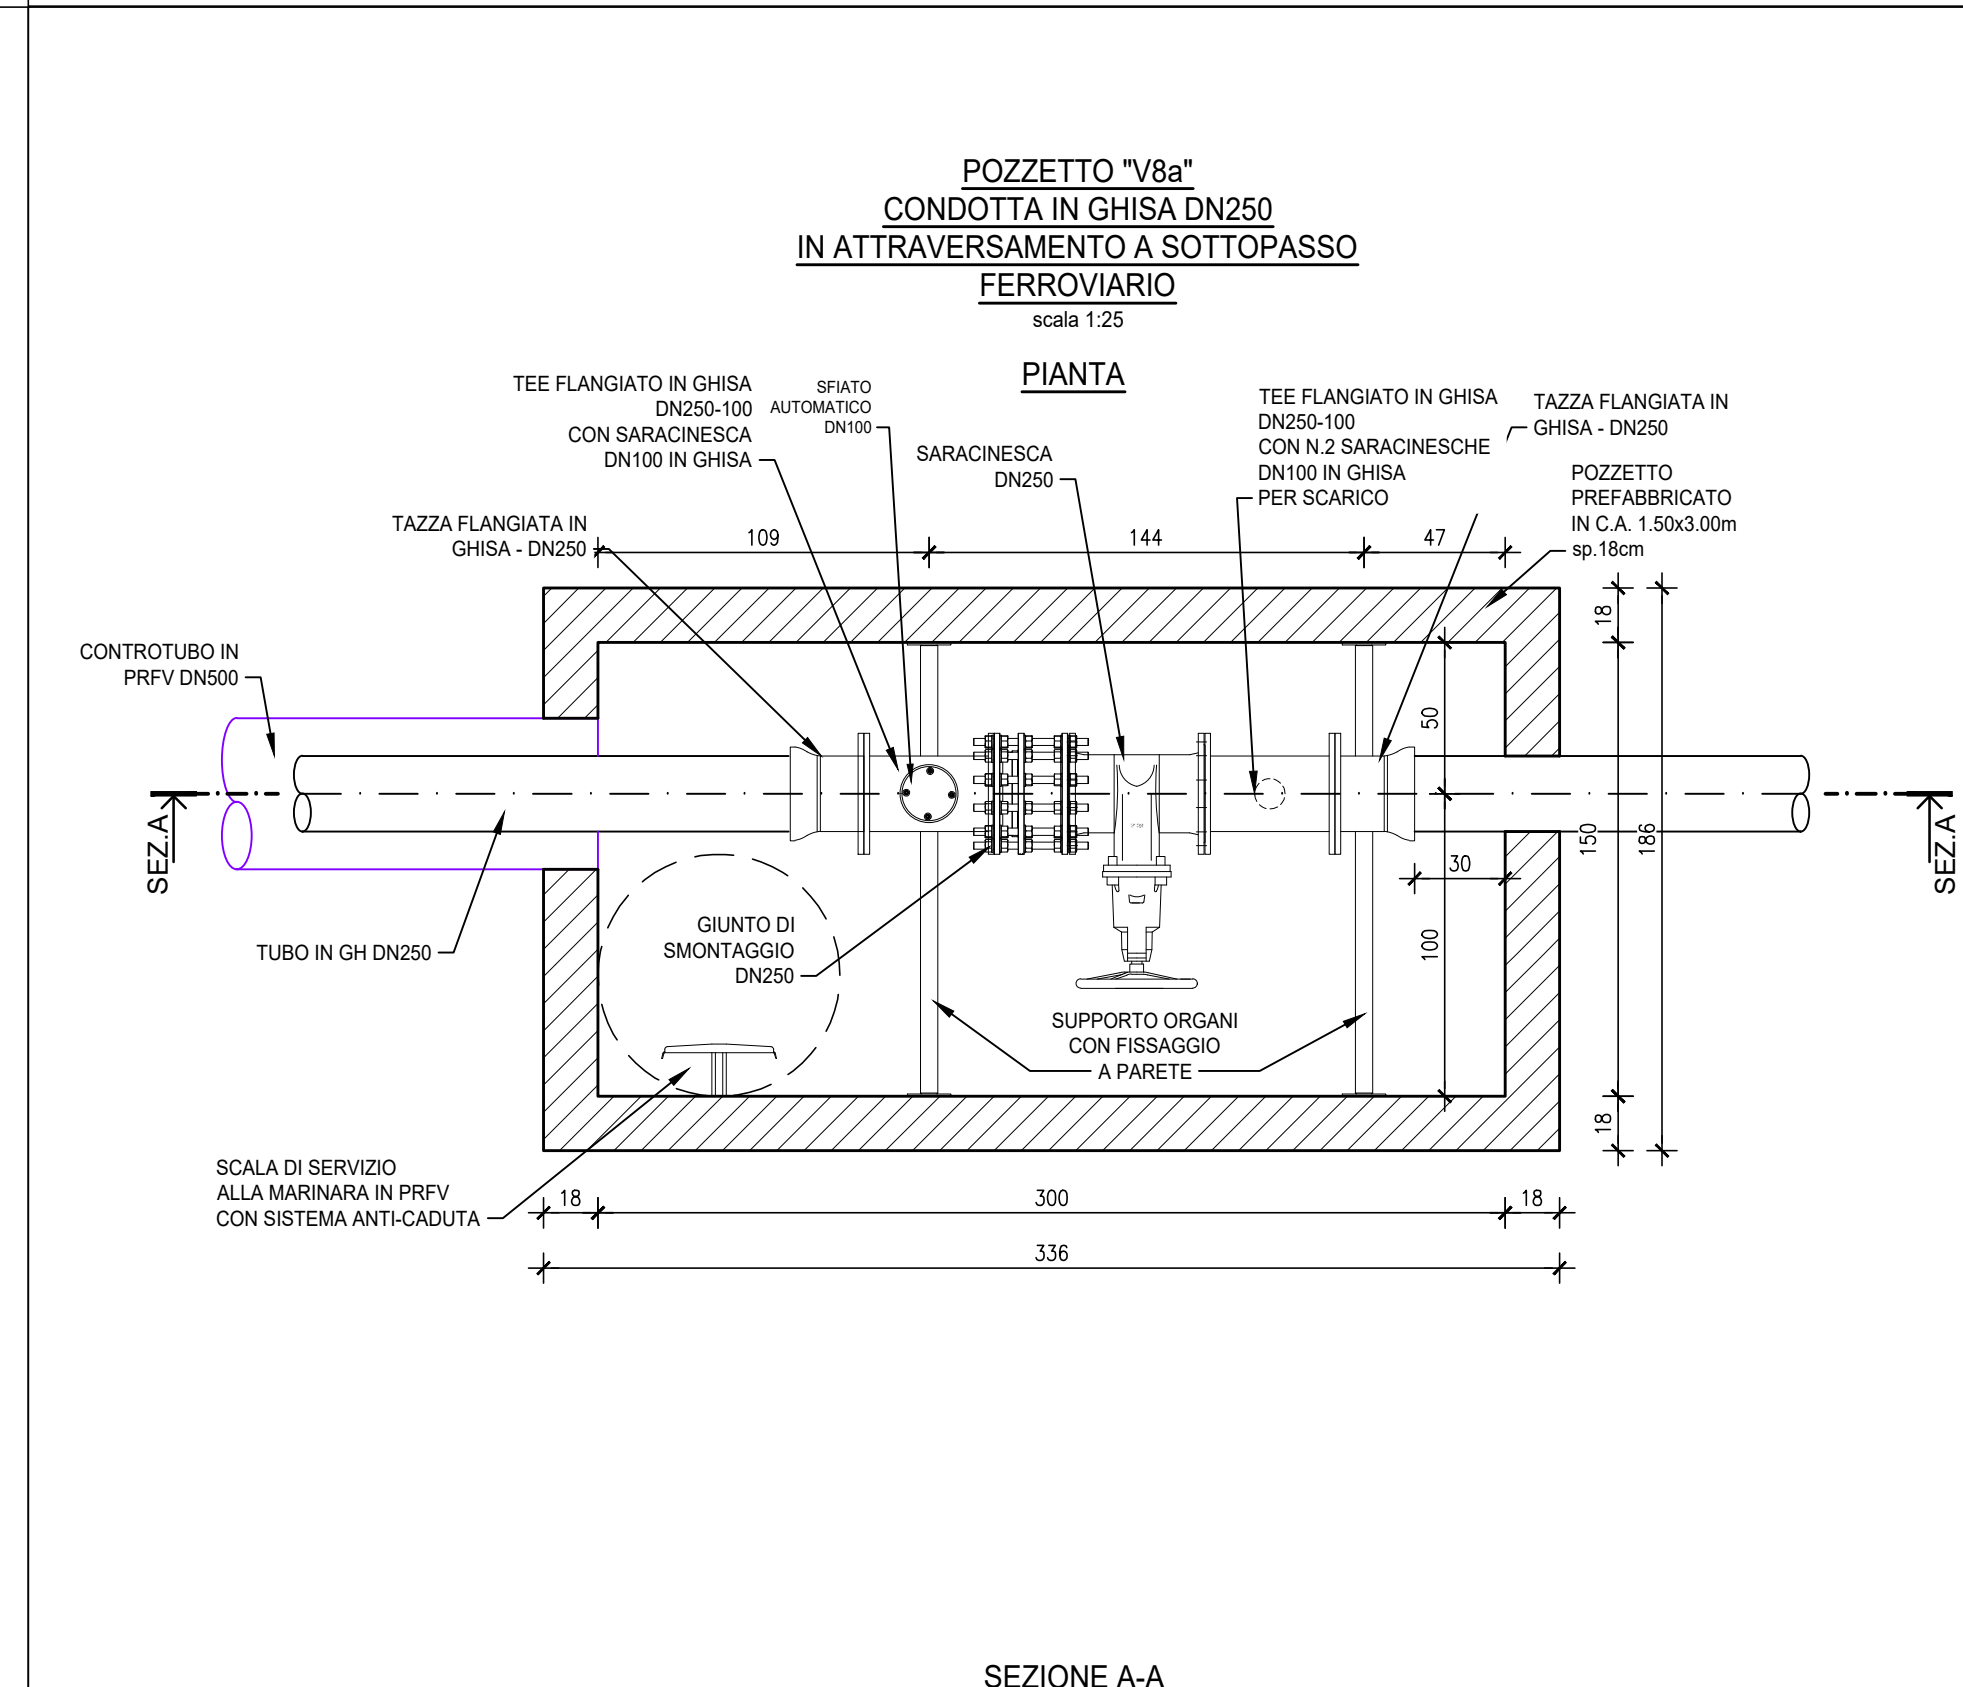
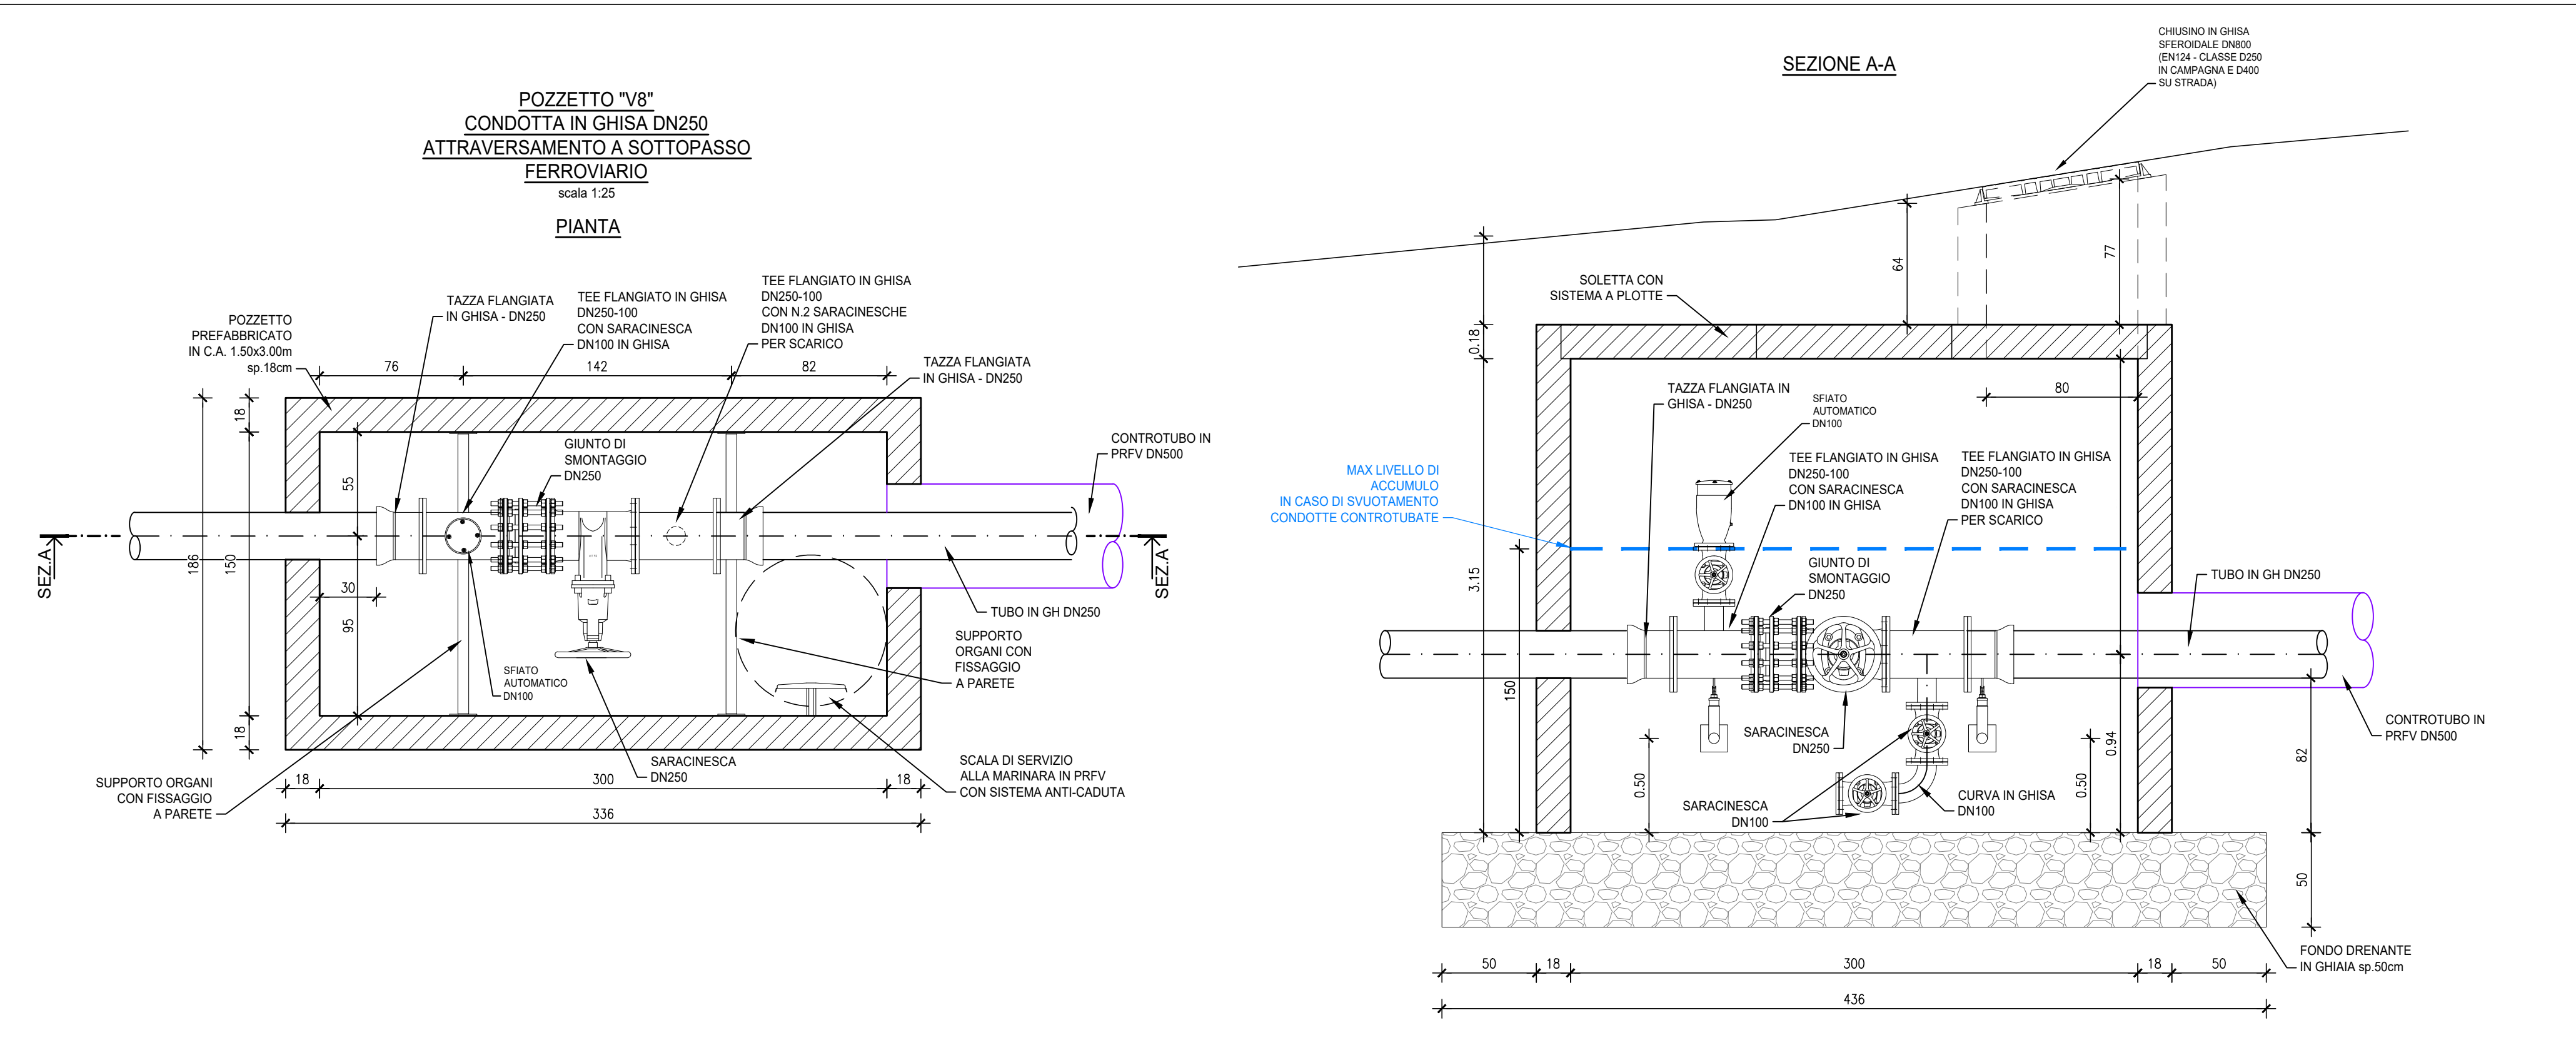
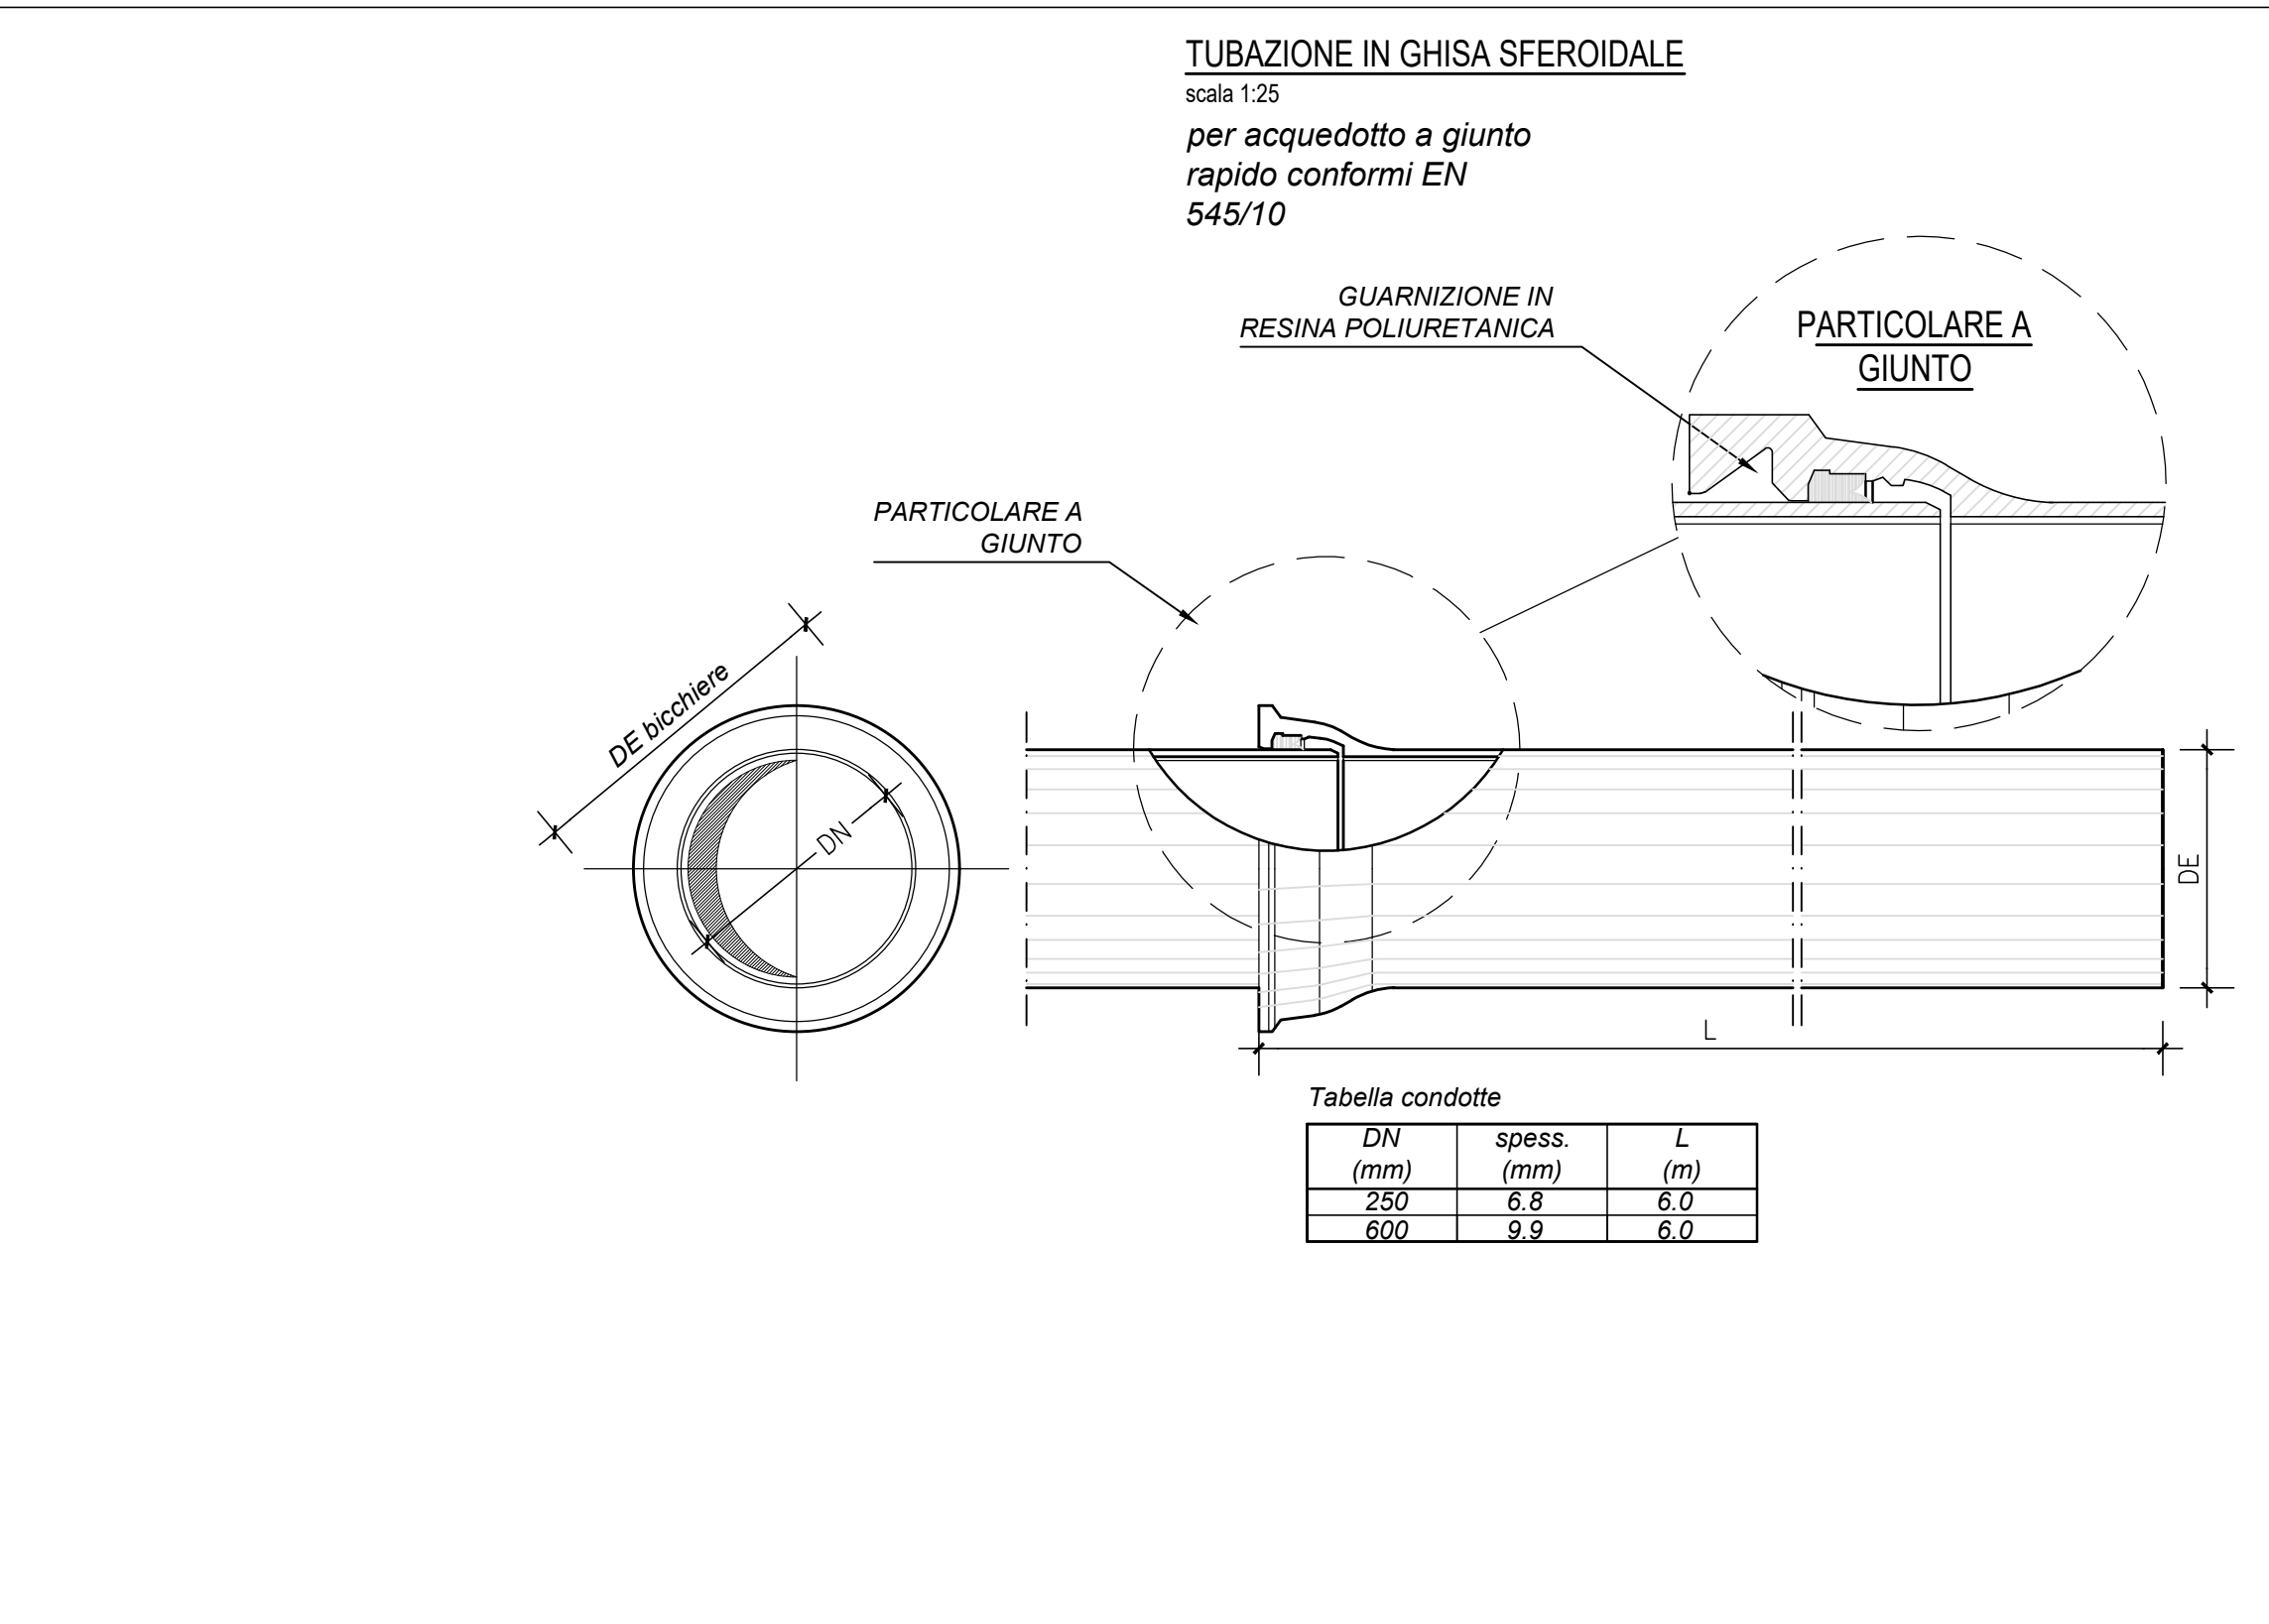
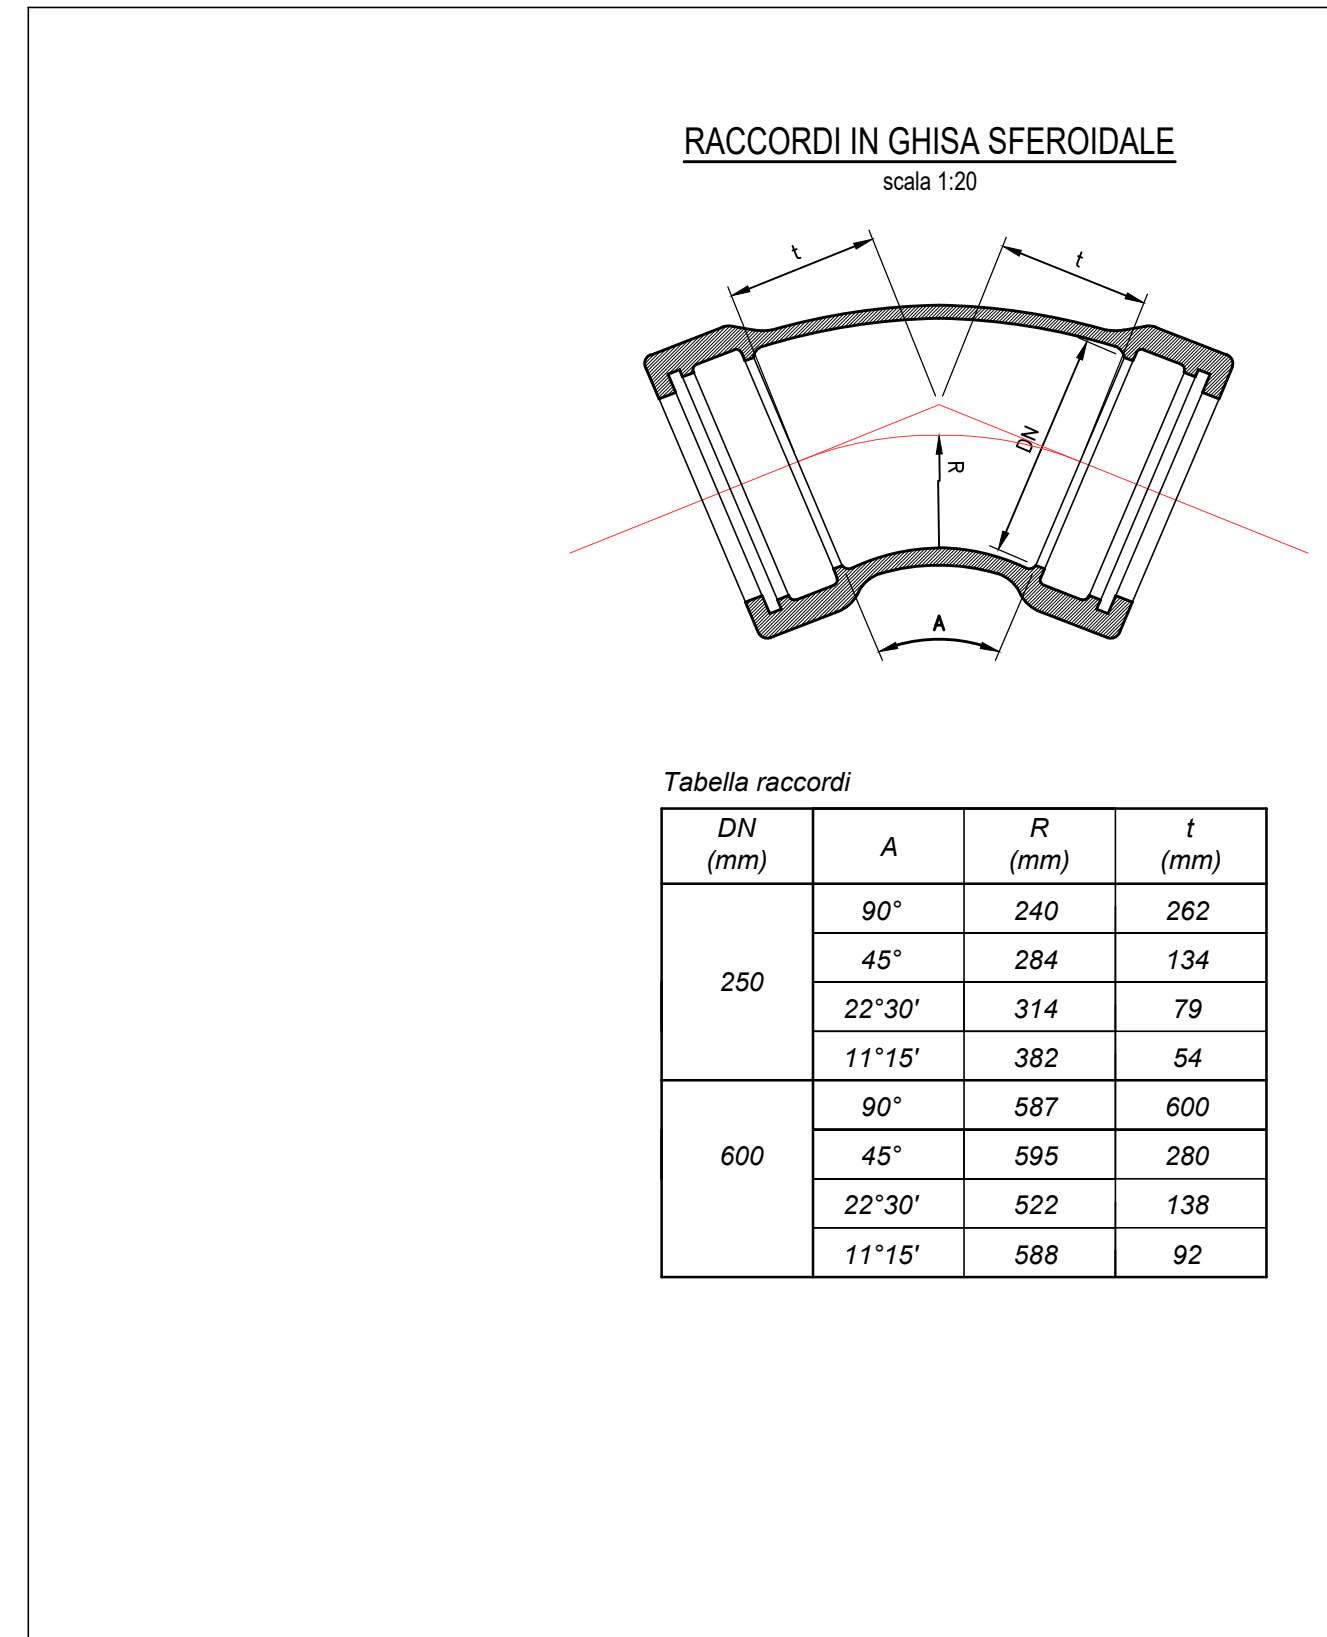
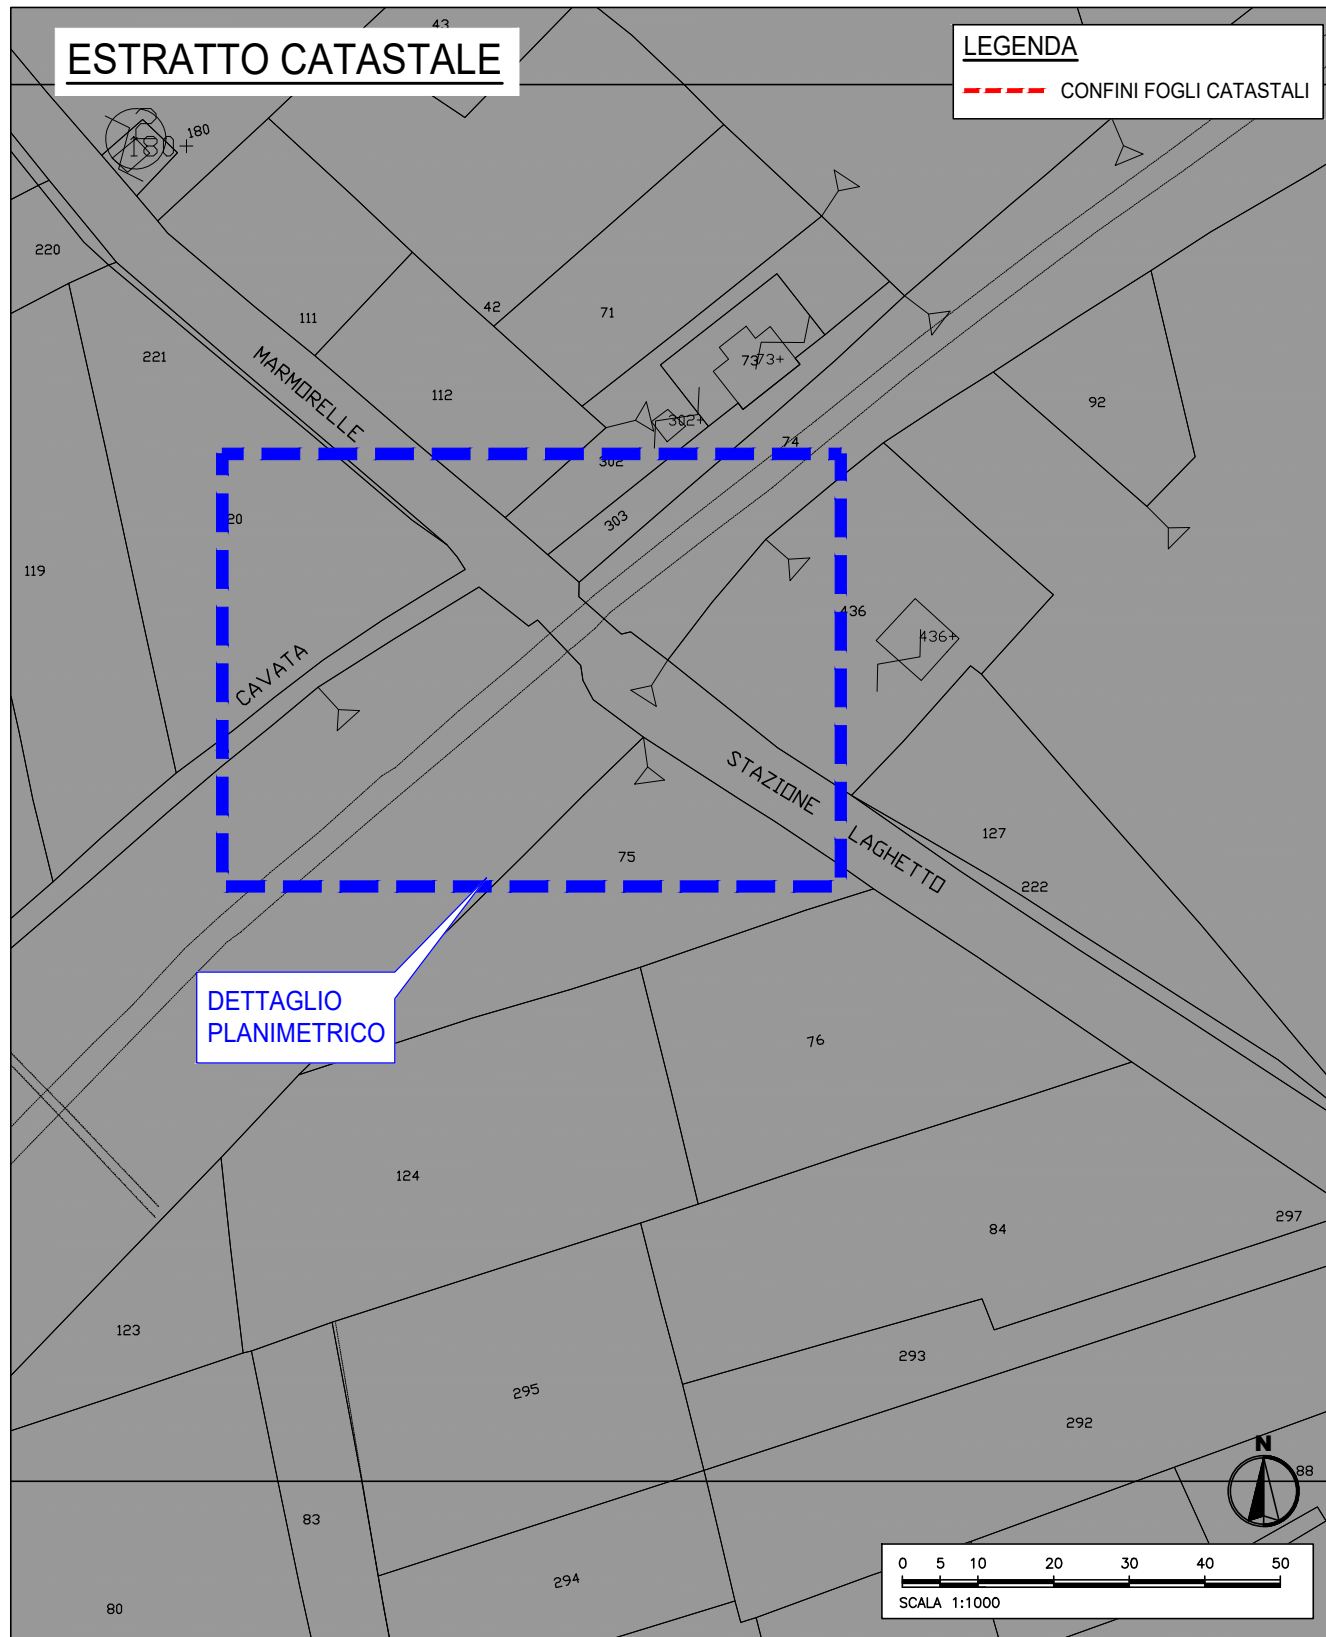


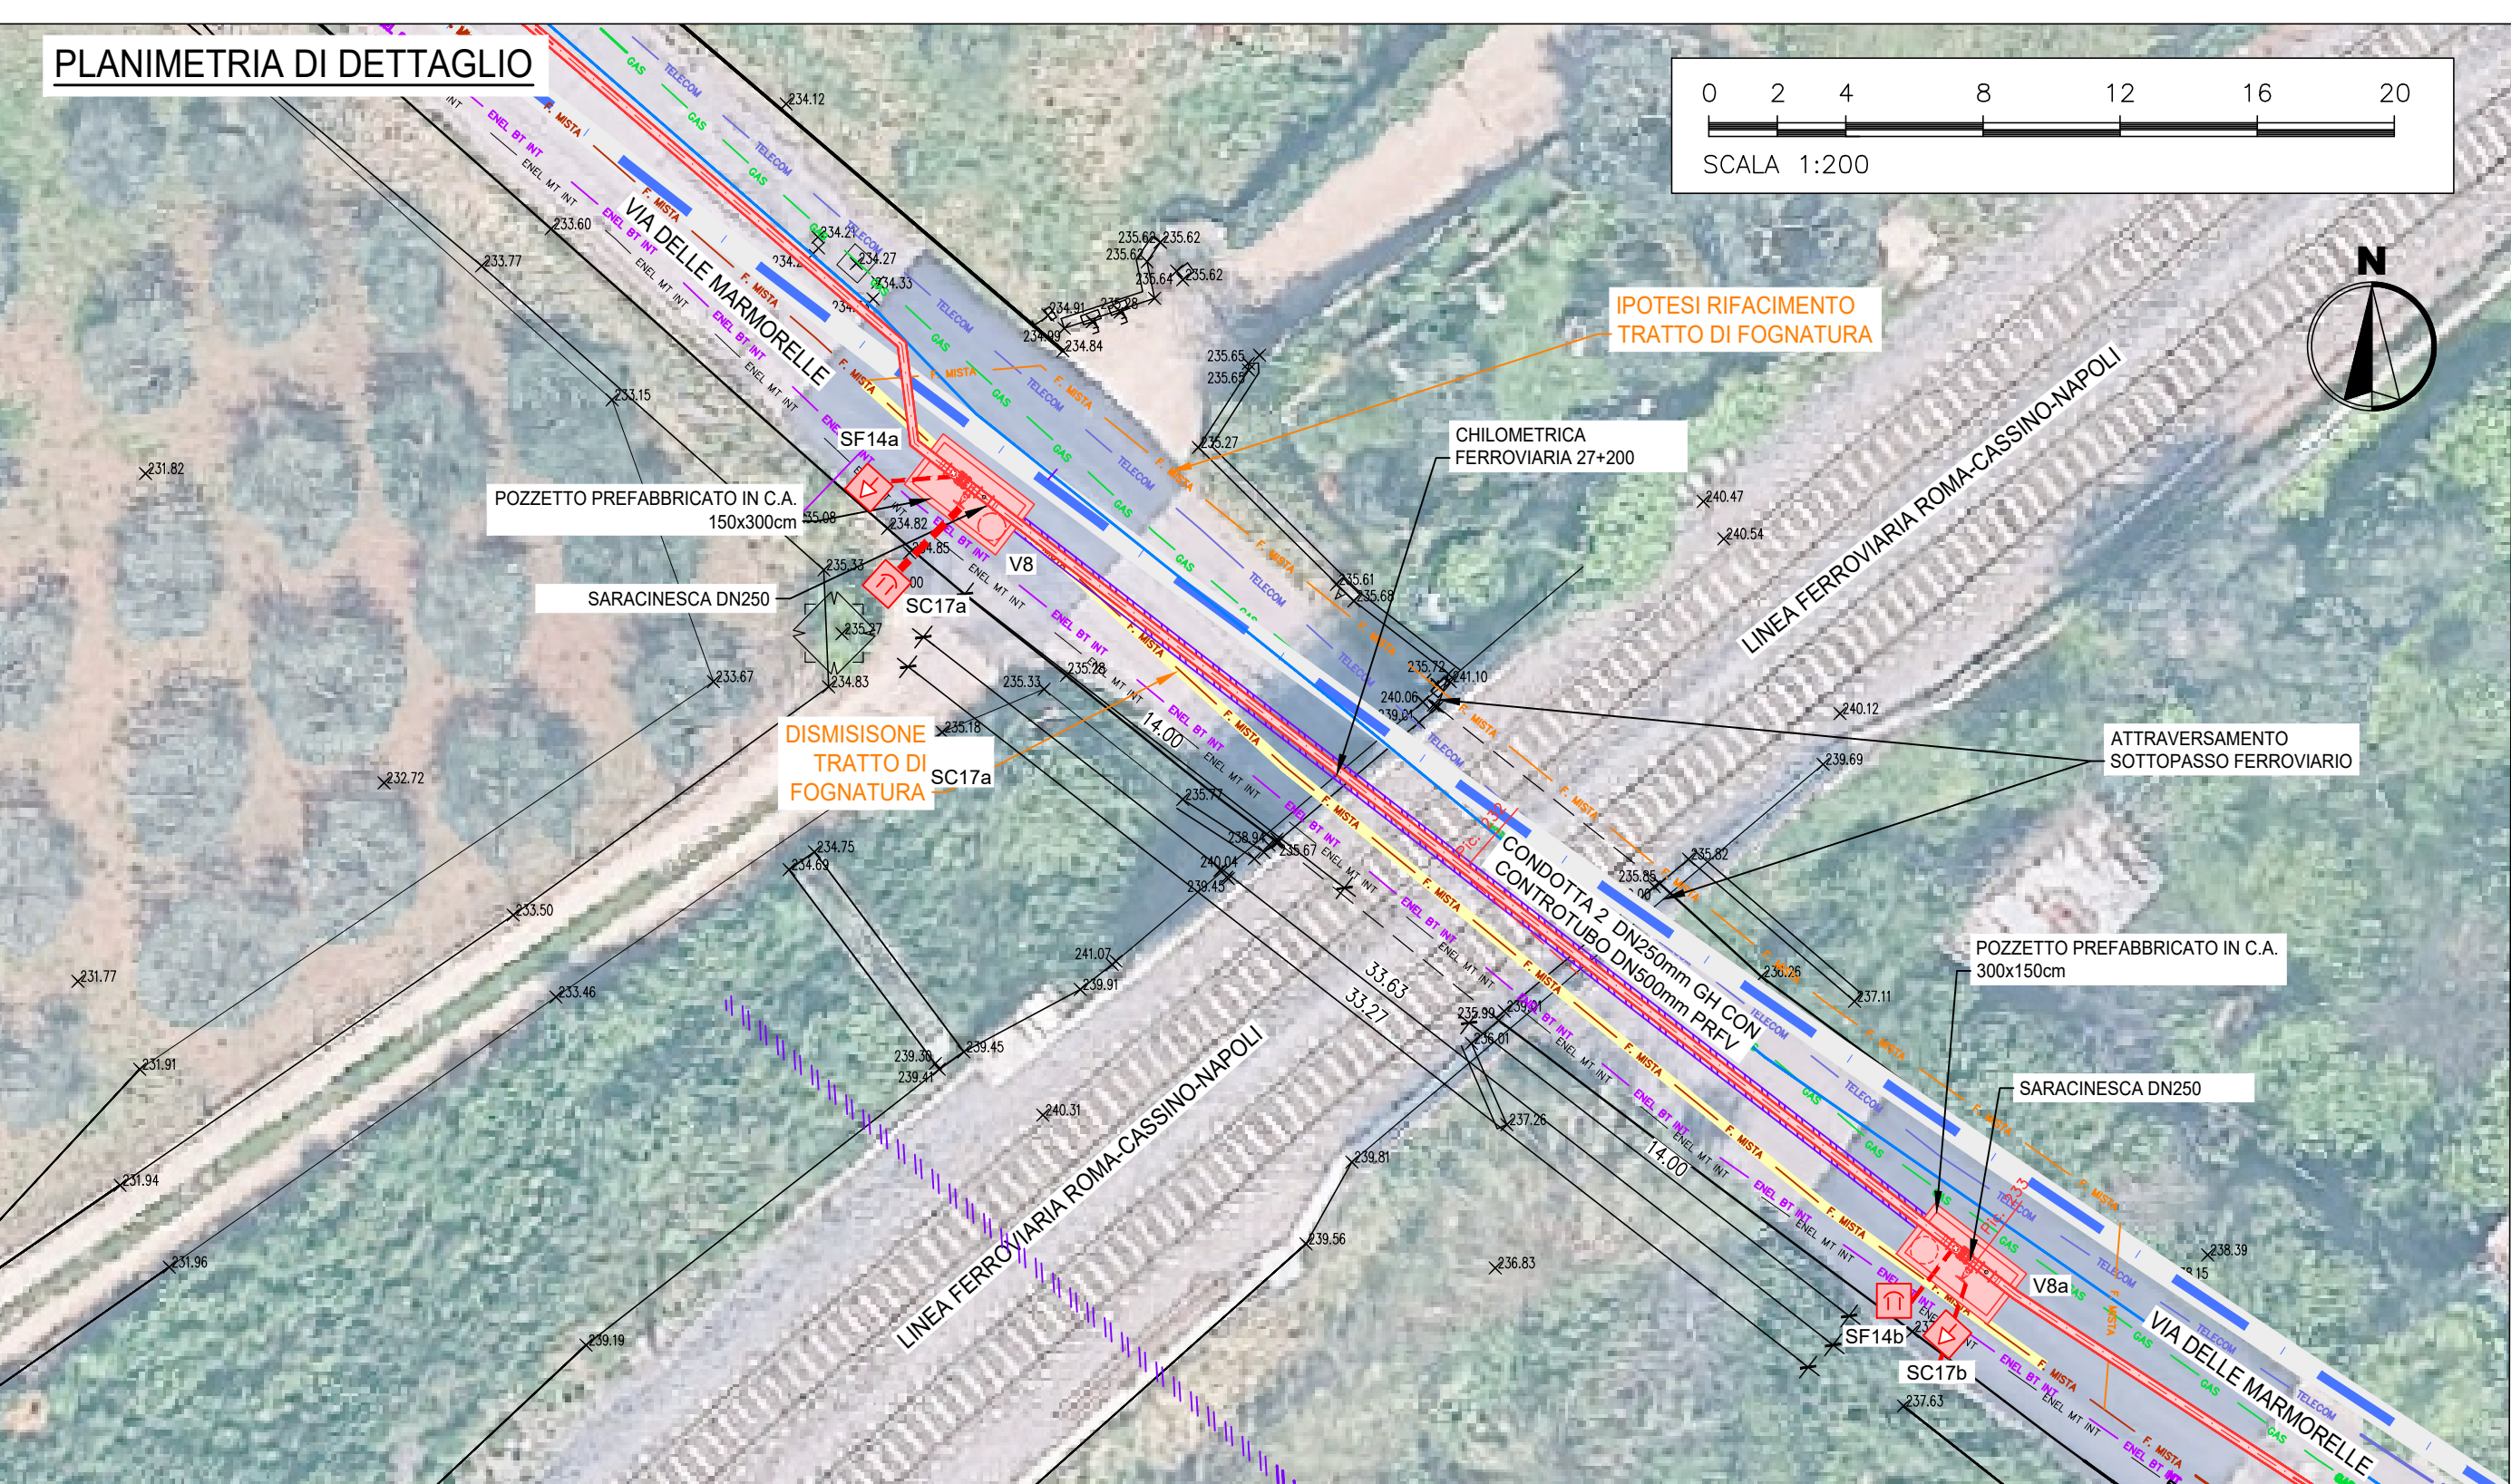

acead

ACEA ATO 2 SPA

Il Responsabile del Procedimento
In fase di progettazione
Ing. Maria Giovanna Sarni

CODICE AT02 - WBS
AAT2 ICS01 000 A342Q.11

LABORATO
SUD10120 PFTE D 079 1

DATA MARZO 2026 SCALA WBS

INTERCONNESSIONE ACQUEDOTTO
APPIO-ALESSANDRINO AD ACQUEDOTTO
DOGANELLA
LOTTO I

COMUNE DI MONTE COMPATRI
COMUNE DI SAN CESAREO
COMUNE DI COLONNA

ATTRAVERSAMENTO N°15
LINEA FERROVIARIA ROMA-CASSINO-NAPOLI AL
KM 27+200

PROGETTAZIONE:
INGEGNERIA 2P
INGEGNERIA 2P & associati s.r.l.
30027 - San Dong di Fiove (VE)
Via G.B. dell'Armi 27/3
Tel. +39.0421.307700 Mail: info@ingegneria2p.it
Web: www.ingegneria2p.it

Responsabile del progetto: Dott. Ing. Nicola Bisetto
Aspetti Strutturali: Dott. Ing. Gianni Pinzautti
Aspetti Ambientali: Dott. Ing. Caterina Mazzoni
Aspetti Idraulici: Dott. Ing. Michele Mazzoni
Aspetti Elettrici: Dott. Ing. Matteo Betti
Aspetti Strutturali: Dott. Ing. Giovanni Corbelli

Coordinatore per la sicurezza in fase di
Progettazione
Dott. Ing. Nicola Bisetto

AGG. N.	DATA	NOTE	FIRMA
1	05/2026	RECEPIMENTO OSSERVAZIONI ATO 2	
2			
3			
4			
5			