
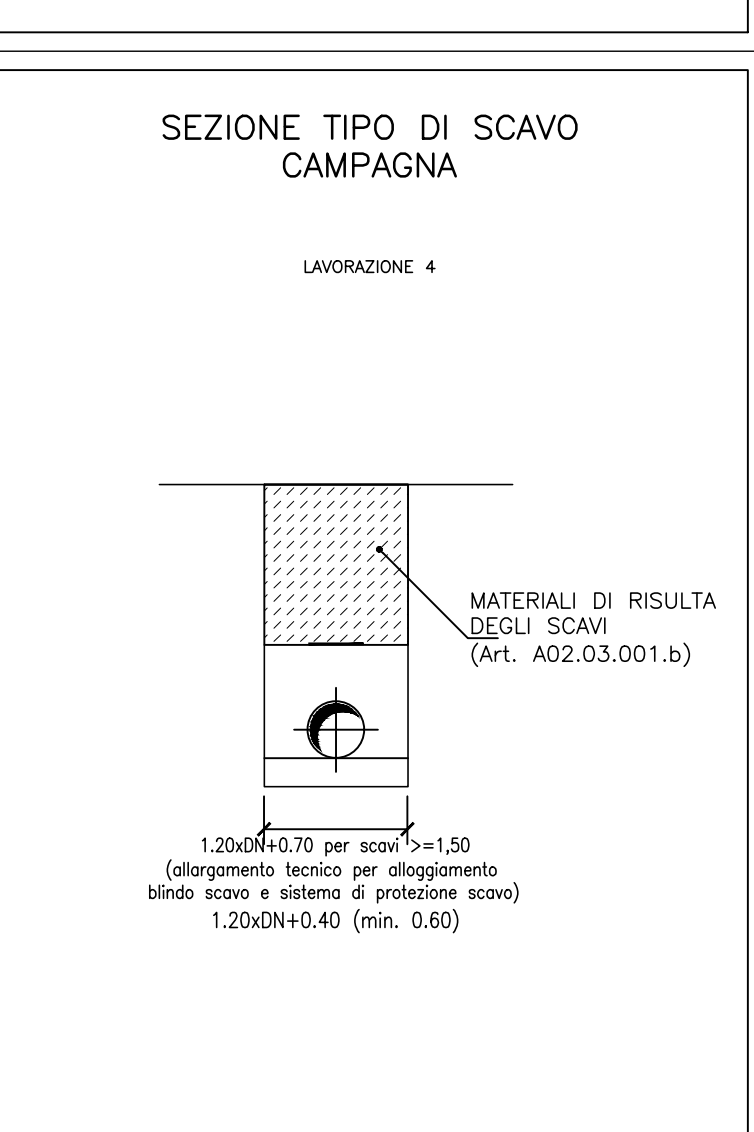
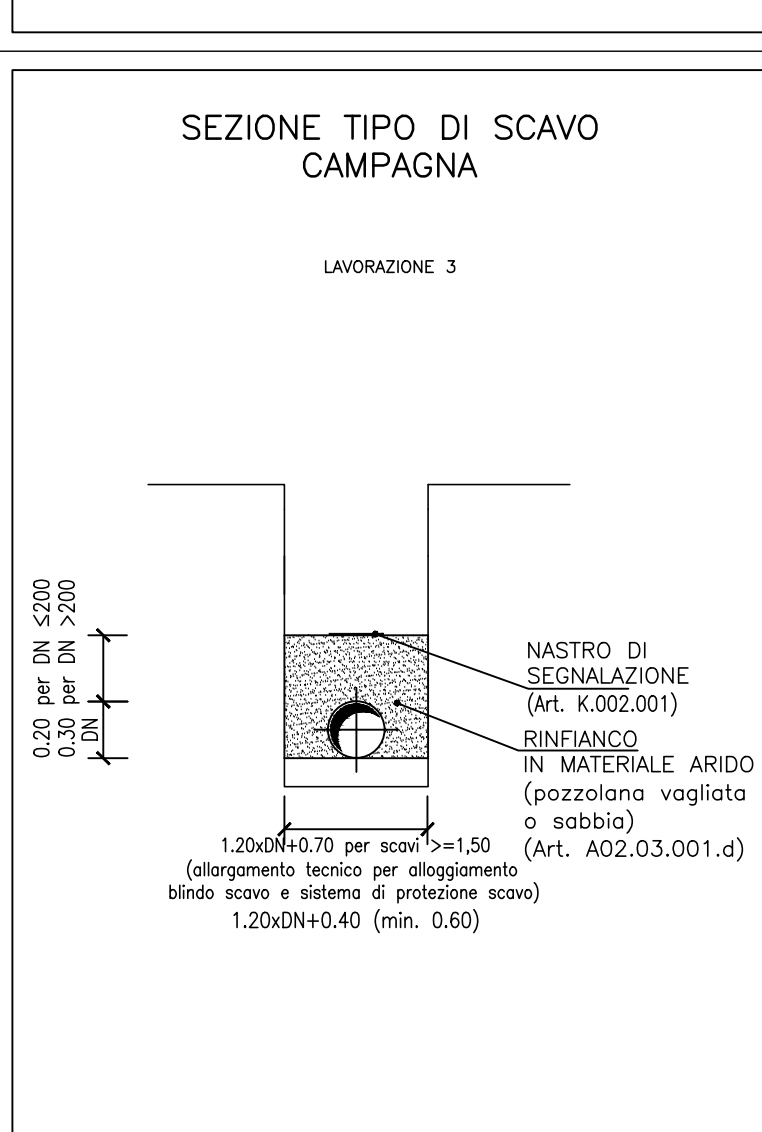
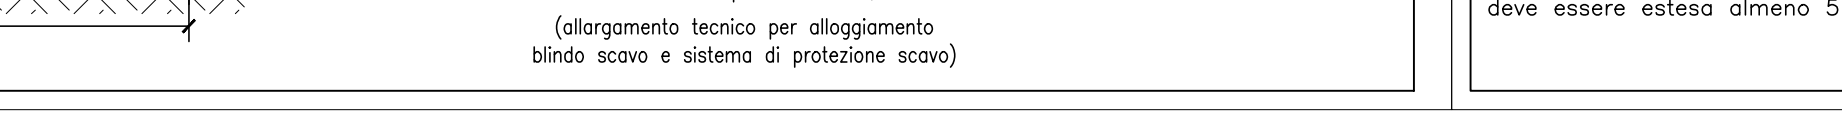
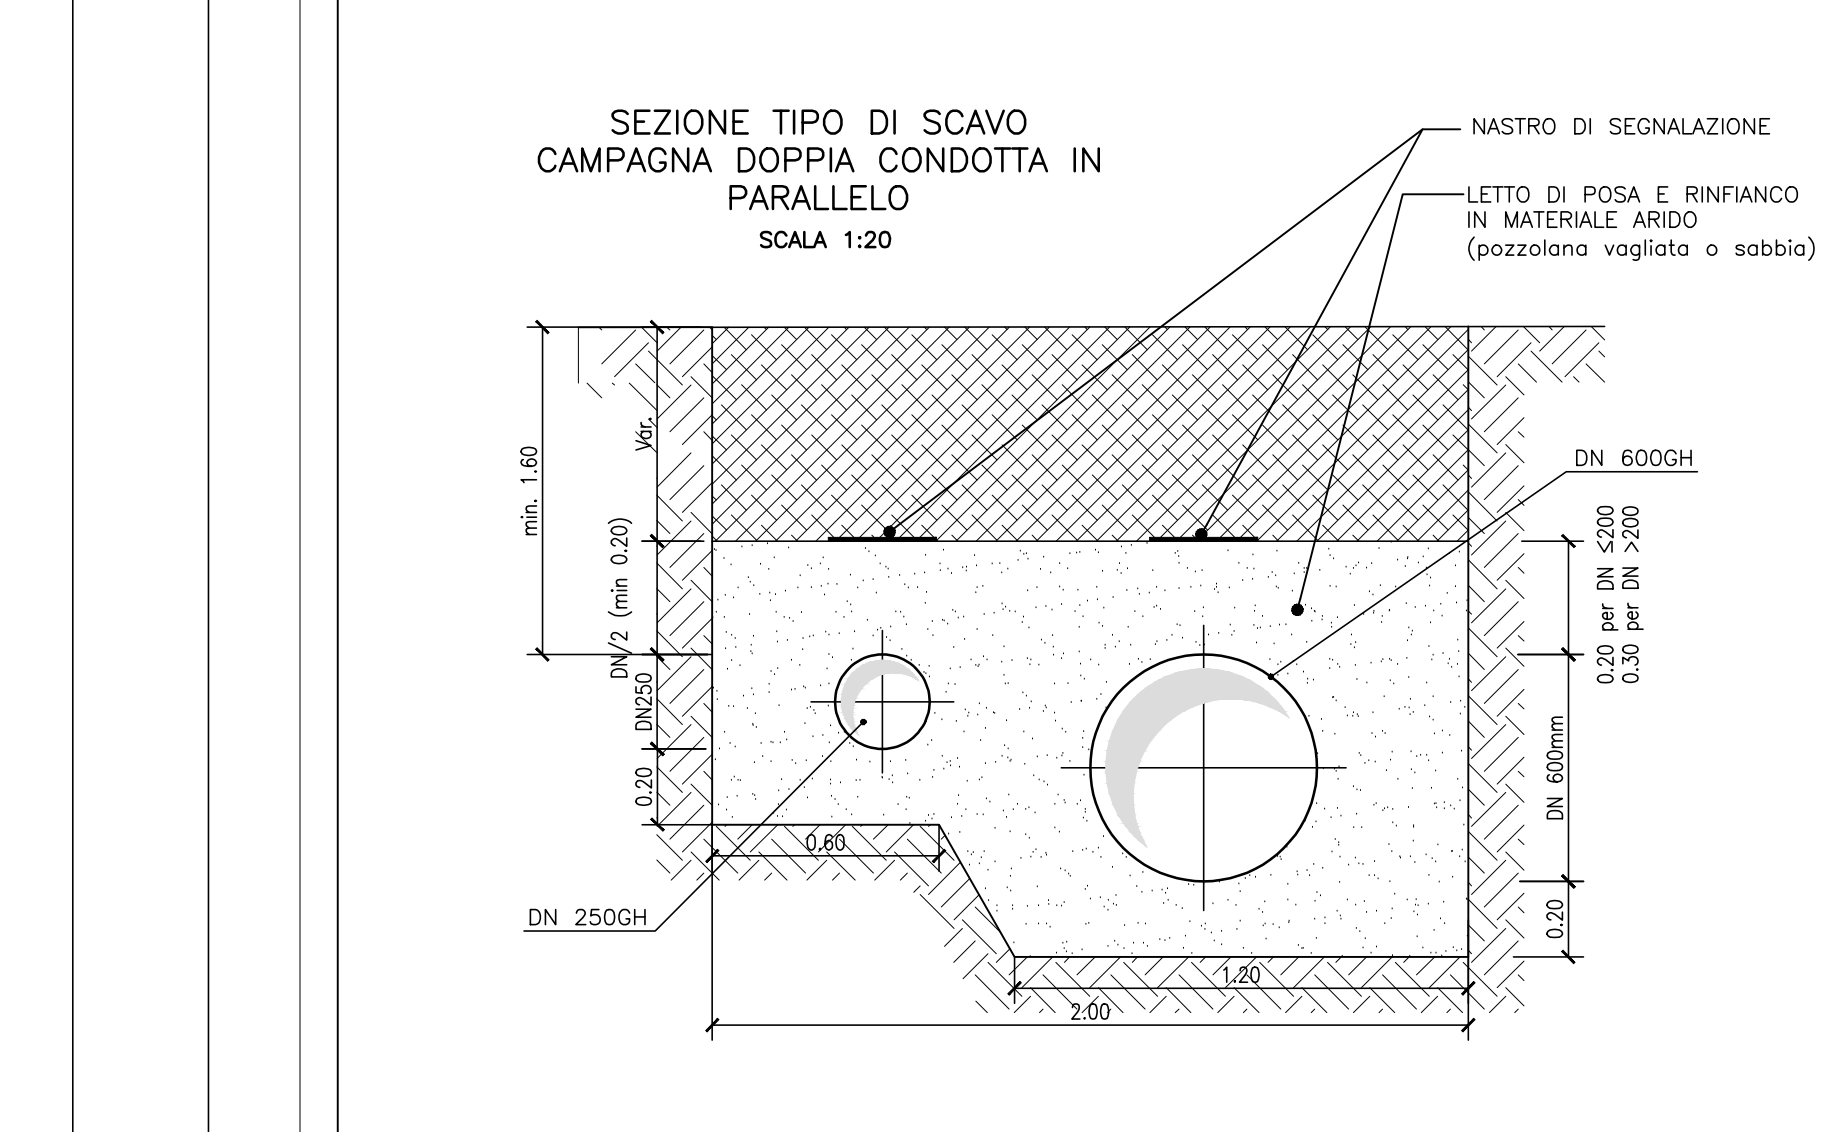
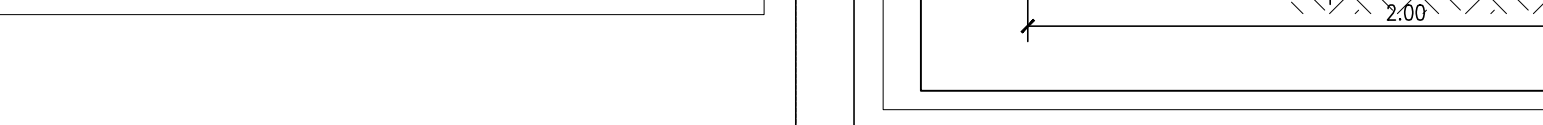
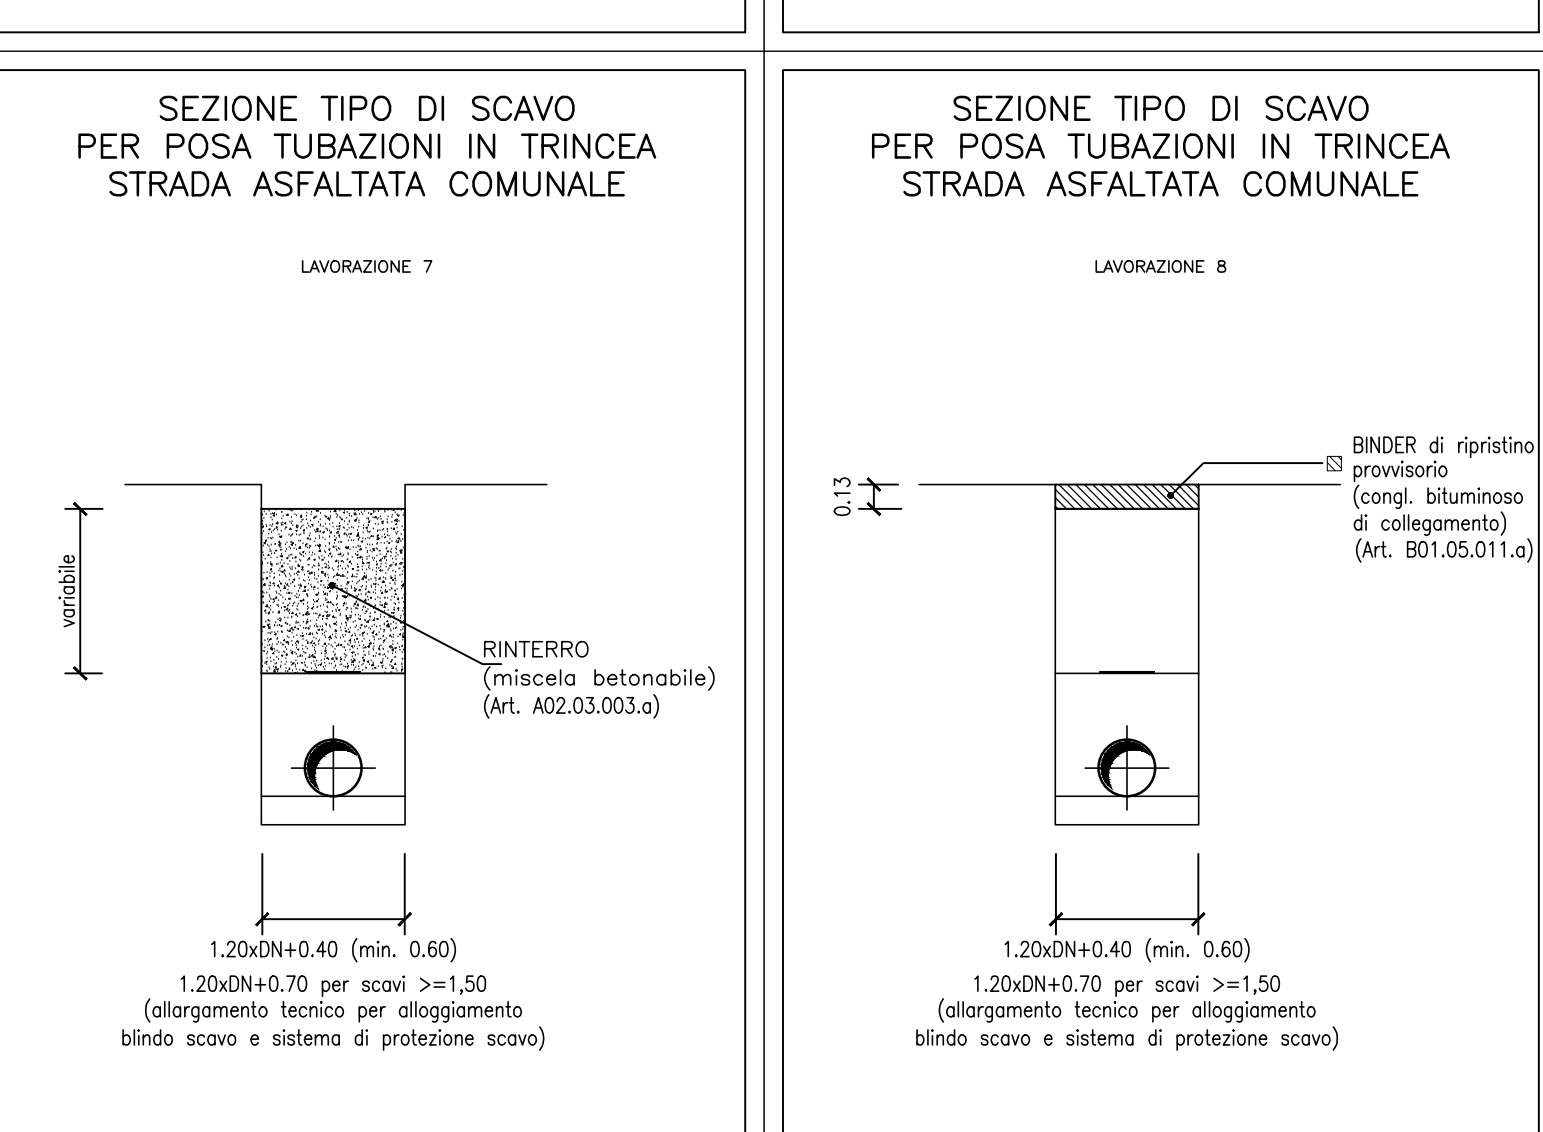
 
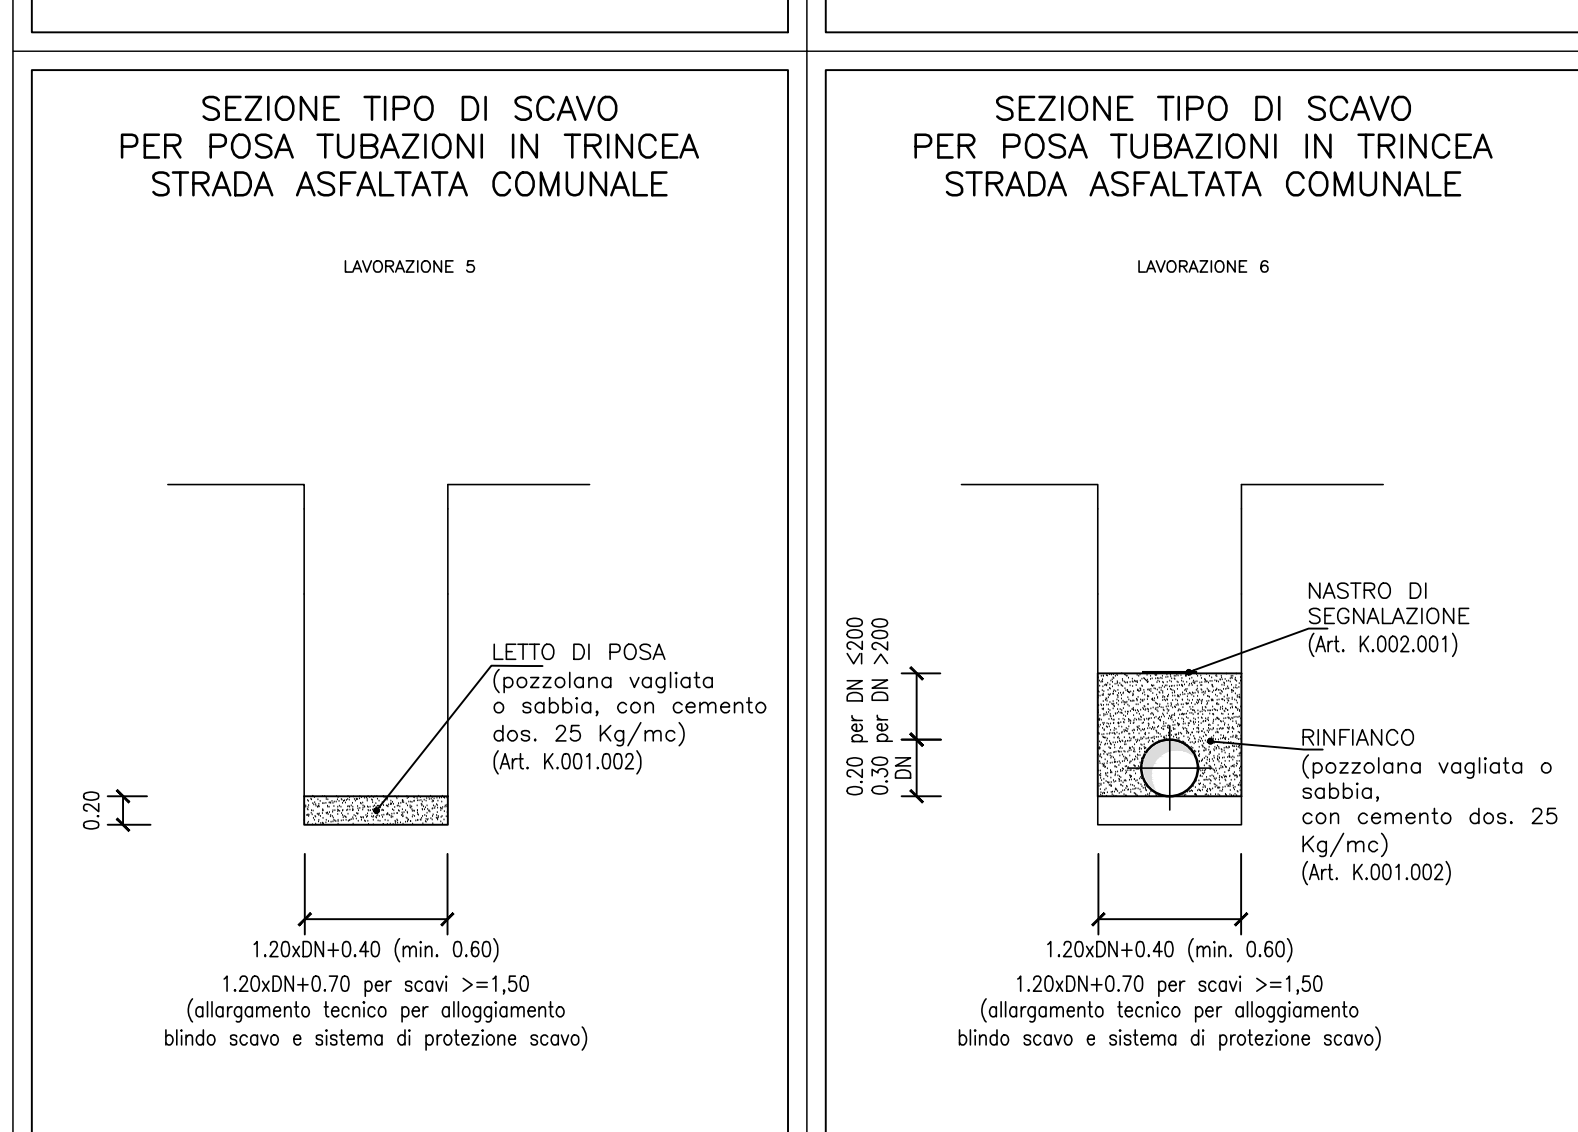
 


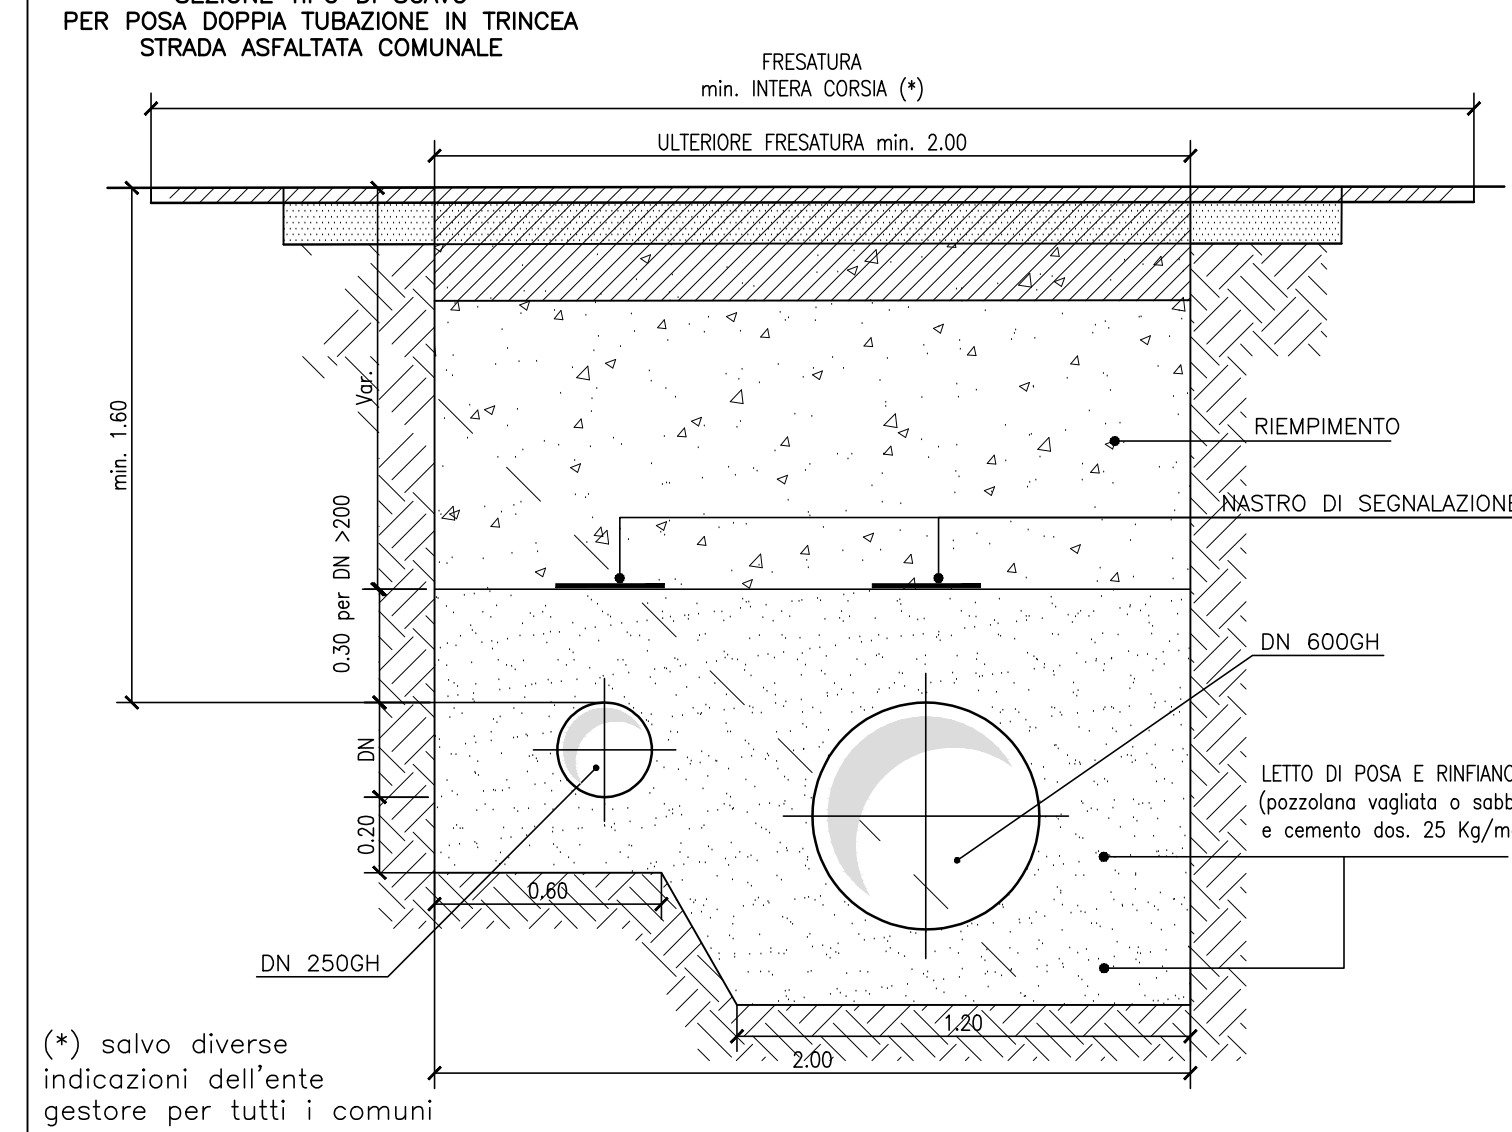

																									
ACEA ATO 2 SPA																									
																									
Il Responsabile del Procedimento in fase di progettazione Ing. Maria Giovanna Sarni	INTERCONNESSIONE ACQUEDOTTO APPIO-ALESSANDRINO AD ACQUEDOTTO DOGANELLA LOTTO I																								
CODICE ATO2 - WBS <table border="1" style="width: 100%; border-collapse: collapse;"> <tr> <td style="width: 25%;">AAT2</td> <td style="width: 25%;">IC501</td> <td style="width: 25%;">000</td> <td style="width: 25%;">A342Q.11</td> </tr> </table>	AAT2	IC501	000	A342Q.11	COMUNE DI MONTE COMPATRI COMUNE DI SAN CESAREO COMUNE DI COLONNA																				
AAT2	IC501	000	A342Q.11																						
ELABORATO <table border="1" style="width: 100%; border-collapse: collapse;"> <tr> <td style="width: 30%;">SUD10120</td> <td style="width: 30%;">PFTE</td> <td style="width: 30%;">D</td> <td style="width: 10%;">081</td> <td style="width: 10%;">1</td> </tr> </table>	SUD10120	PFTE	D	081		1																			
SUD10120	PFTE	D	081	1																					
<table border="1" style="width: 100%; border-collapse: collapse;"> <tr> <td style="width: 50%;">DATA MARZO 2026</td> <td style="width: 50%;">SCALA 1:20</td> </tr> </table>	DATA MARZO 2026	SCALA 1:20																							
DATA MARZO 2026	SCALA 1:20																								
PROGETTAZIONE:  INGENERIA 2P & associati s.r.l. Via G.B. dell'Arca 27/3 Tel. +39.0421.307700 Mail: info@ingegneria2p.it Web: www.ingegneria2p.it	SEZIONI TIPOLOGICHE																								
Responsabile del progetto: Dott. Ing. Nicola Bisetto Aspetti generali: Dott. Ing. Gianni Ponzetti Aspetti Ambientali: Dott. Ing. Caterina Masotto Aspetti Strutturali: Dott. Ing. Michele Marchetti Aspetti Elettrici: Dott. Ing. Matteo Belli Aspetti Stradali: Dott. Ing. Giovanni Carretto	<table border="1" style="width: 100%; border-collapse: collapse;"> <thead> <tr> <th style="width: 10%;">AGG. N.</th> <th style="width: 10%;">DATA</th> <th style="width: 60%;">NOTE</th> <th style="width: 20%;">FIRMA</th> </tr> </thead> <tbody> <tr> <td>1</td> <td>05/2026</td> <td>RECEPIMENTO OSSERVAZIONI ATO 2</td> <td></td> </tr> <tr> <td>2</td> <td></td> <td></td> <td></td> </tr> <tr> <td>3</td> <td></td> <td></td> <td></td> </tr> <tr> <td>4</td> <td></td> <td></td> <td></td> </tr> <tr> <td>5</td> <td></td> <td></td> <td></td> </tr> </tbody> </table>	AGG. N.	DATA	NOTE	FIRMA	1	05/2026	RECEPIMENTO OSSERVAZIONI ATO 2		2				3				4				5			
AGG. N.	DATA	NOTE	FIRMA																						
1	05/2026	RECEPIMENTO OSSERVAZIONI ATO 2																							
2																									
3																									
4																									
5																									
Coordinatore per la sicurezza in fase di Progettazione Dott. Ing. Nicola Bisetto																									