


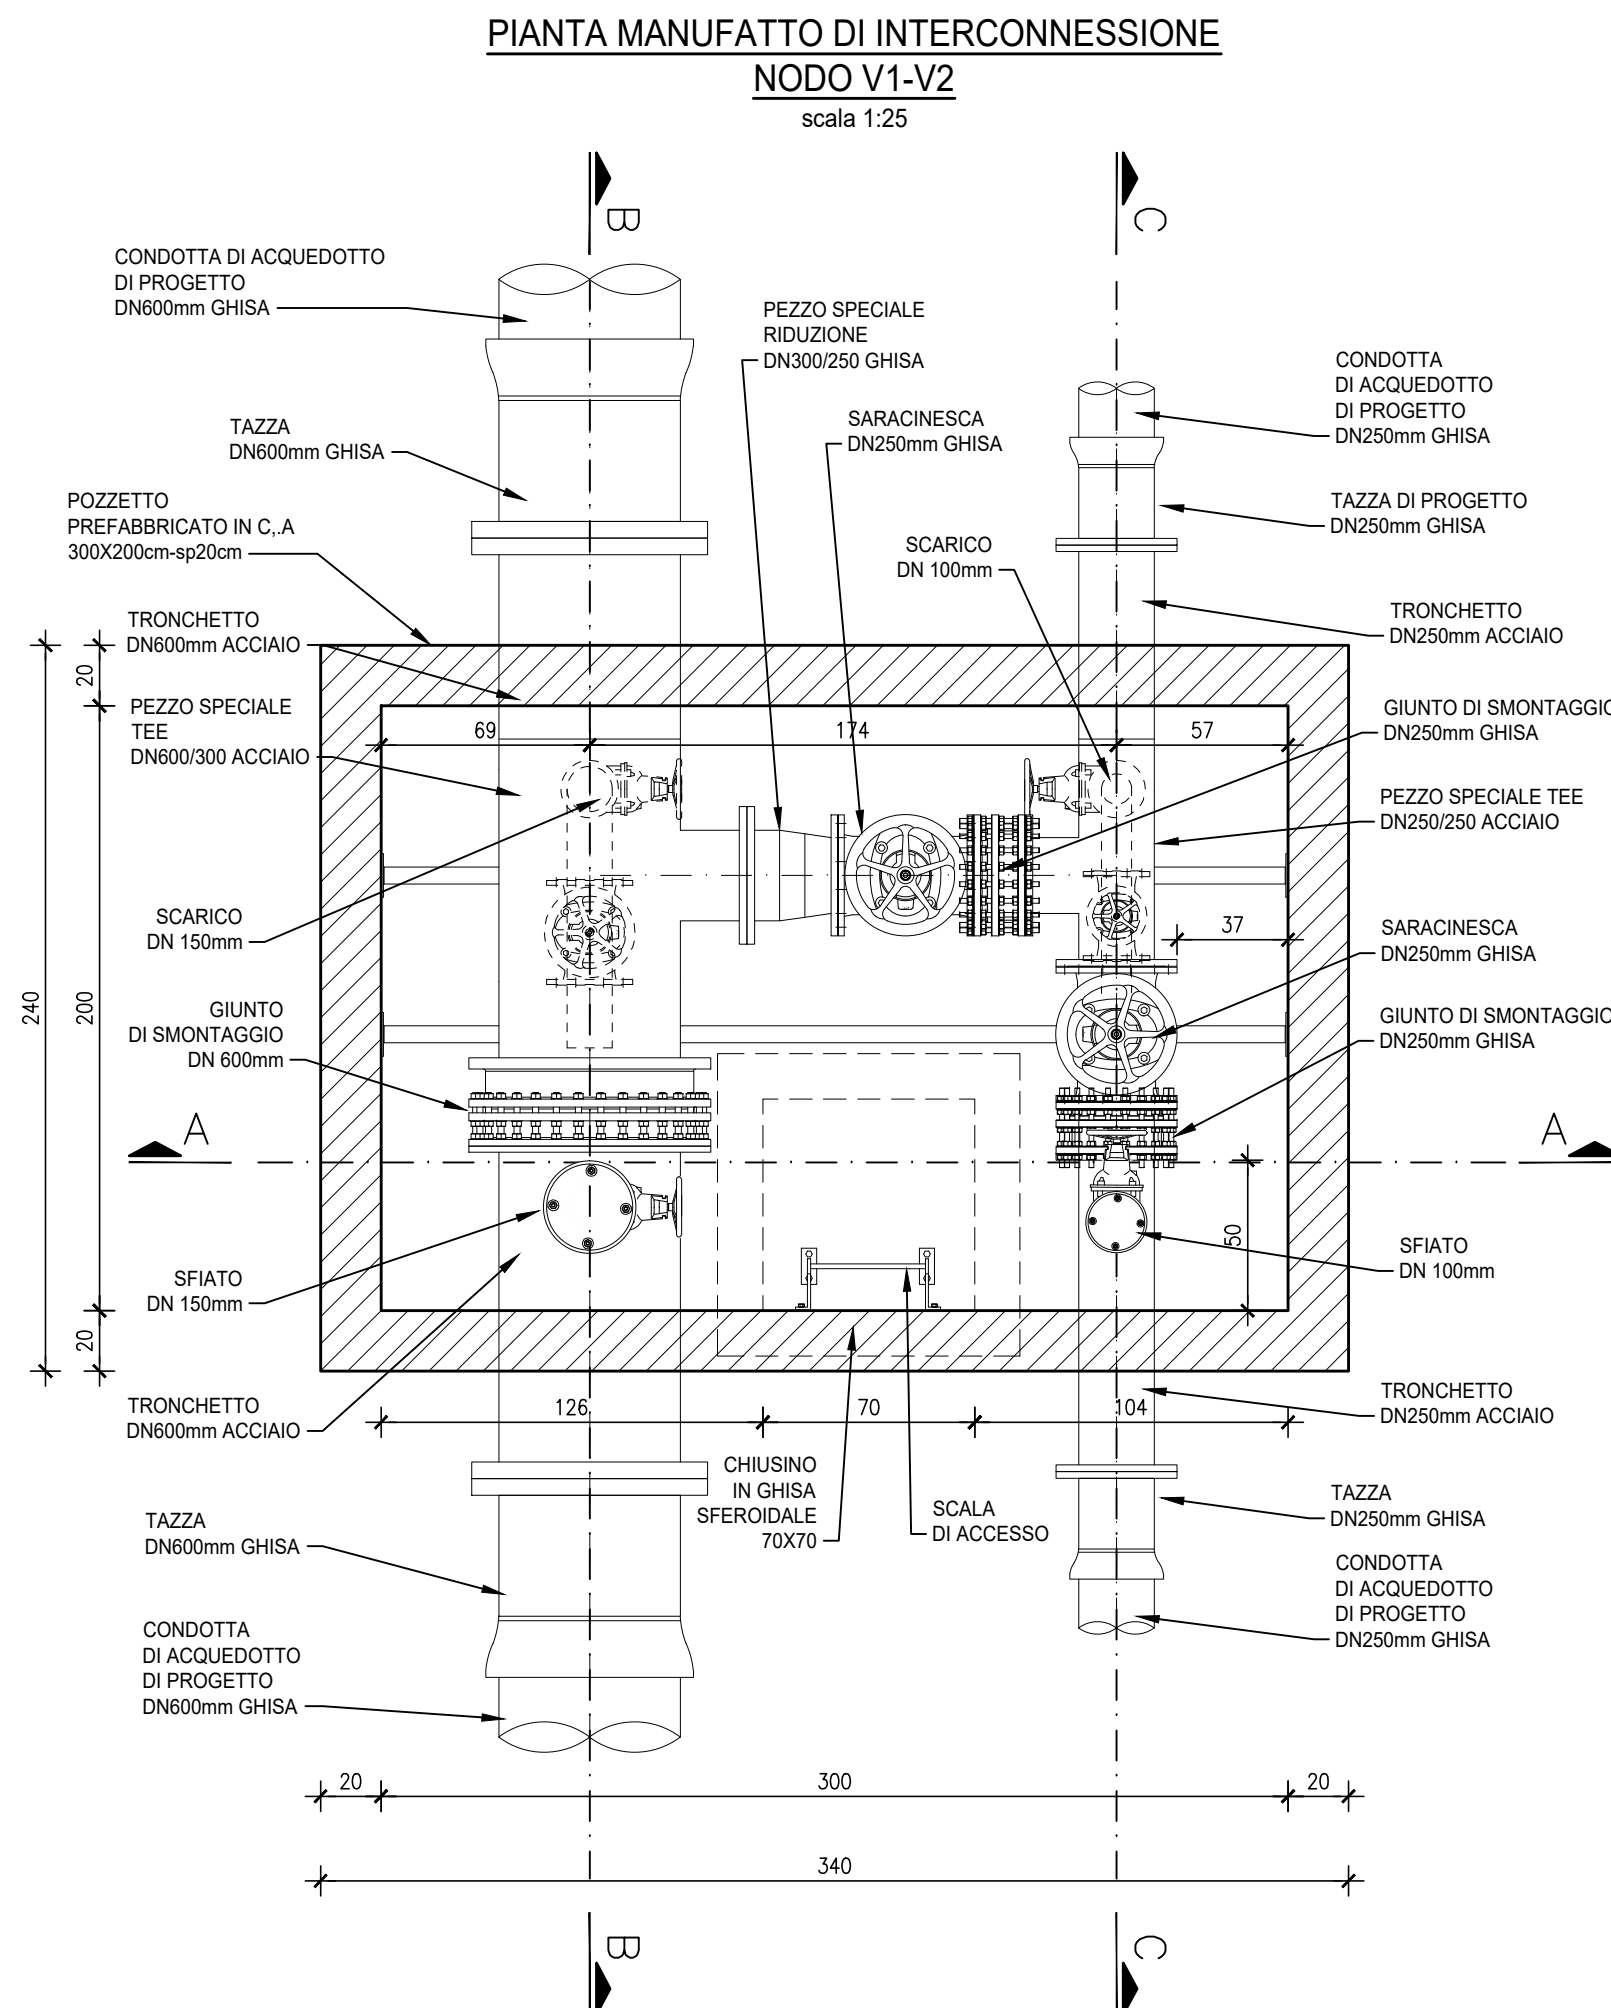


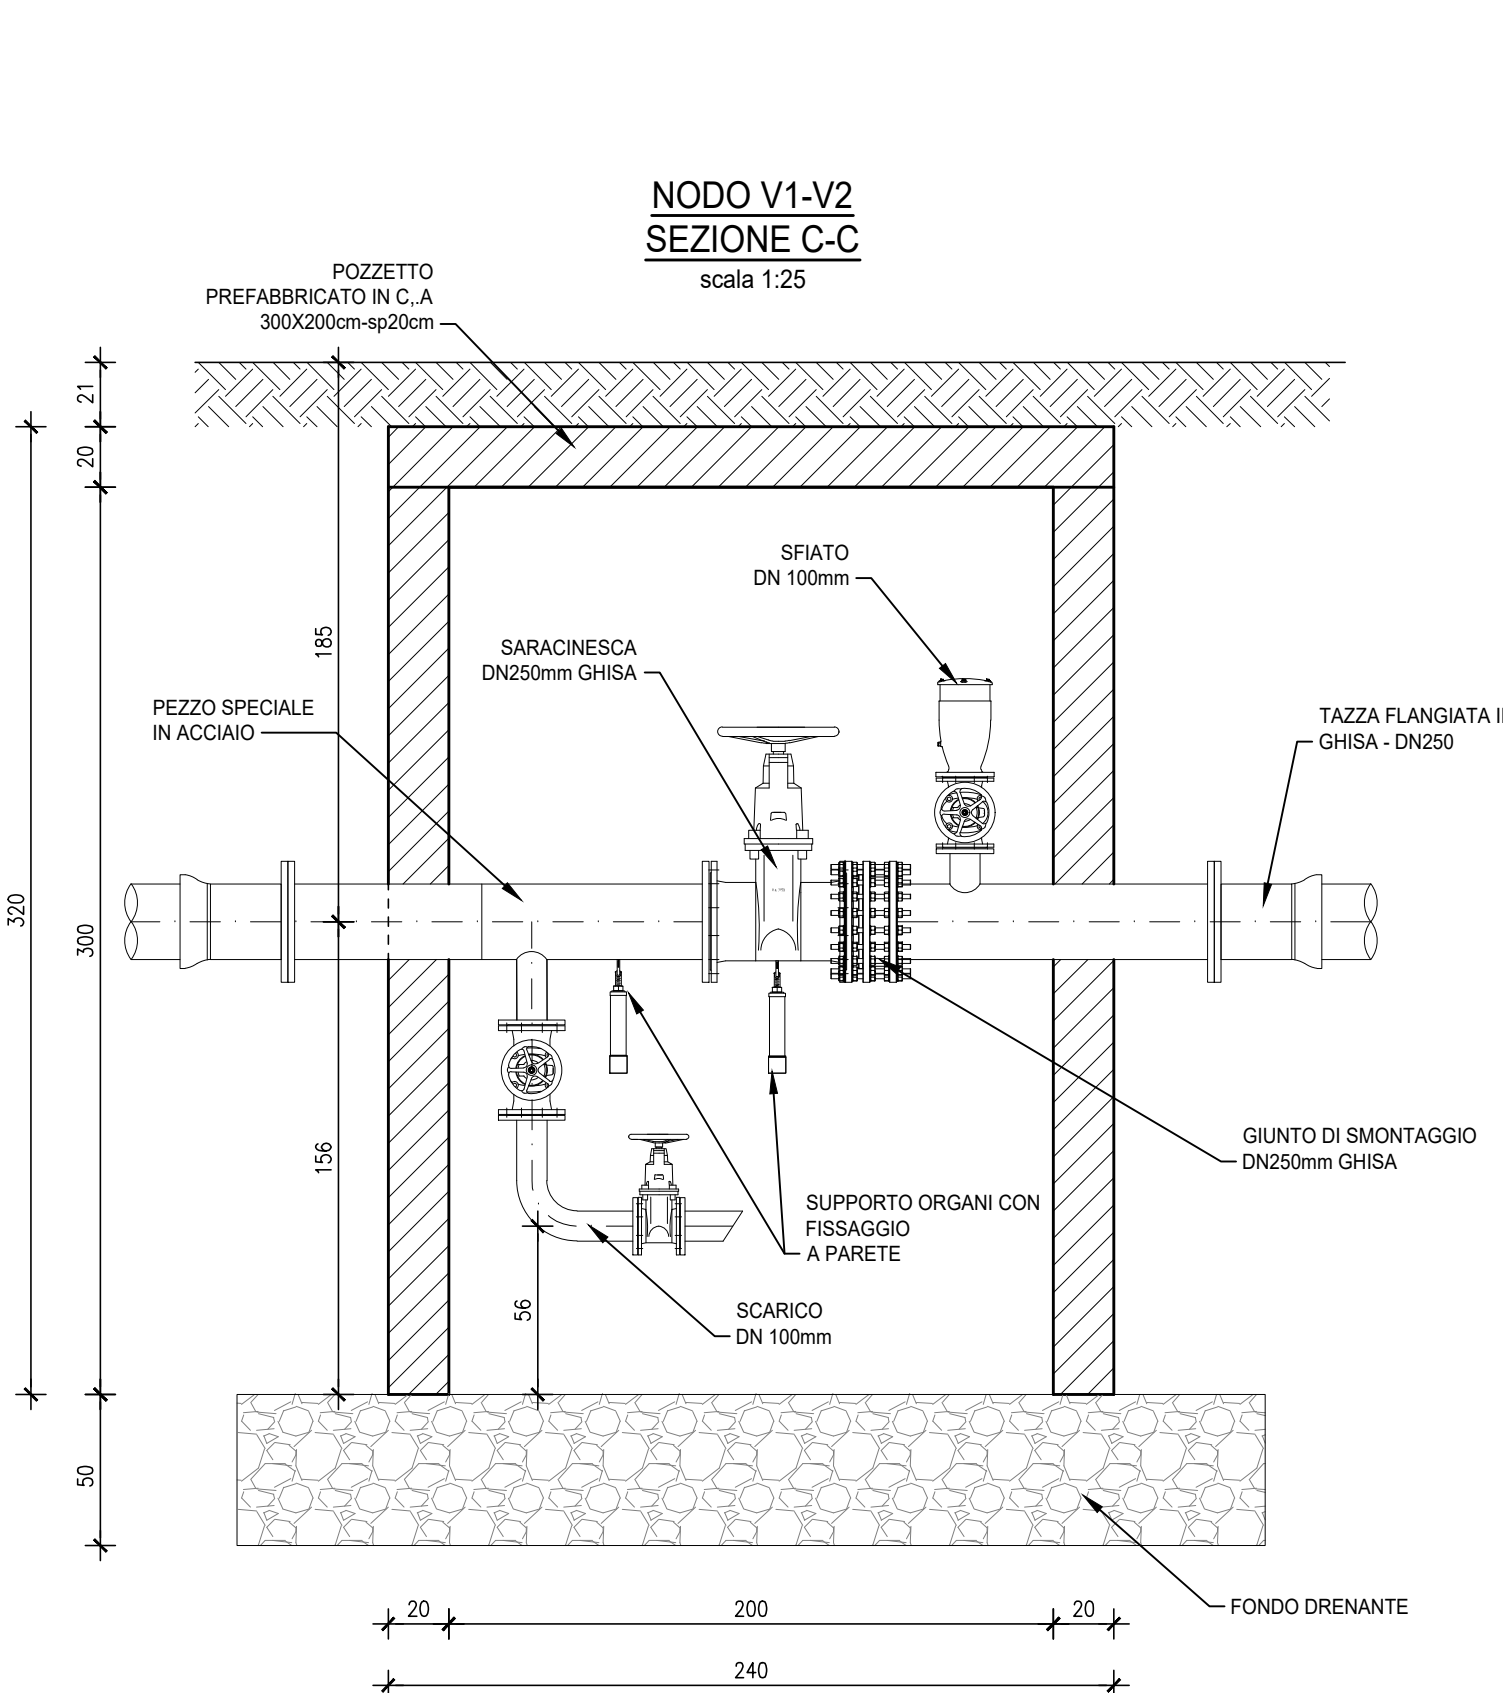

N.B. TUTTE LE TUBAZIONI E PEZZI SPECIALI INTERNI SONO IN ACCIAIO E SI COLLEGANO ALLE CONDOTTE DI LINEA IN GHISA CON LA TAZZA FLANGIATA A MONTE E VALLE
IL POSIZIONAMENTO DEGLI ORGANI DI MANOVRA VA VERIFICATO DALL'IMPRESA IN FASE COSTRUTTIVA, IN BASE ALLE EFFETTIVE DIMENSIONI DEGLI ORGANI IN FORNITURA

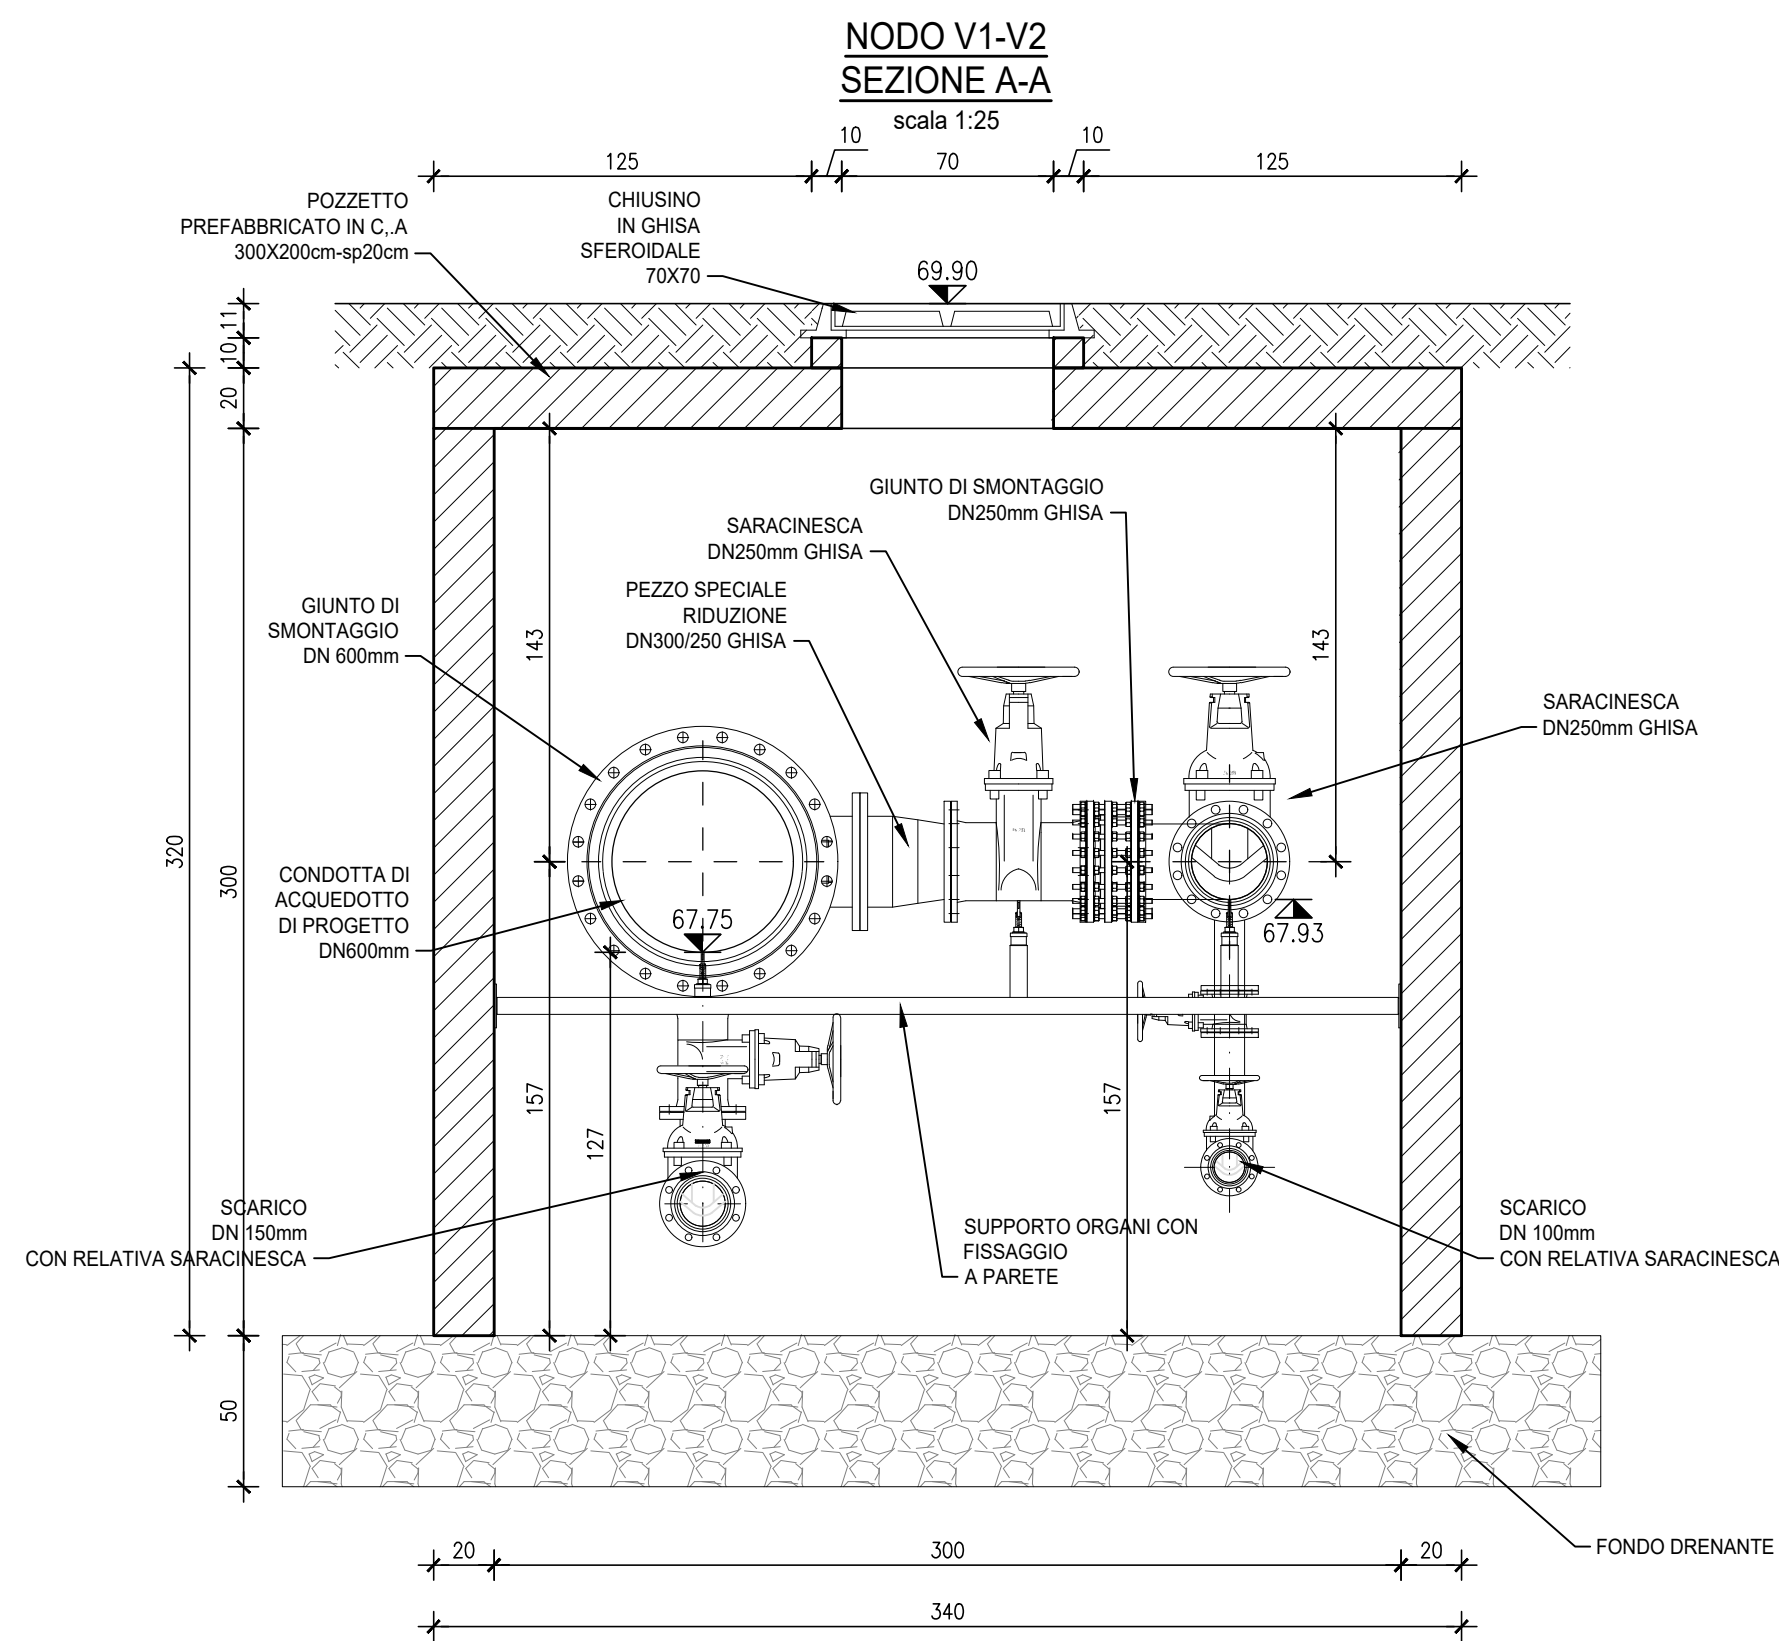

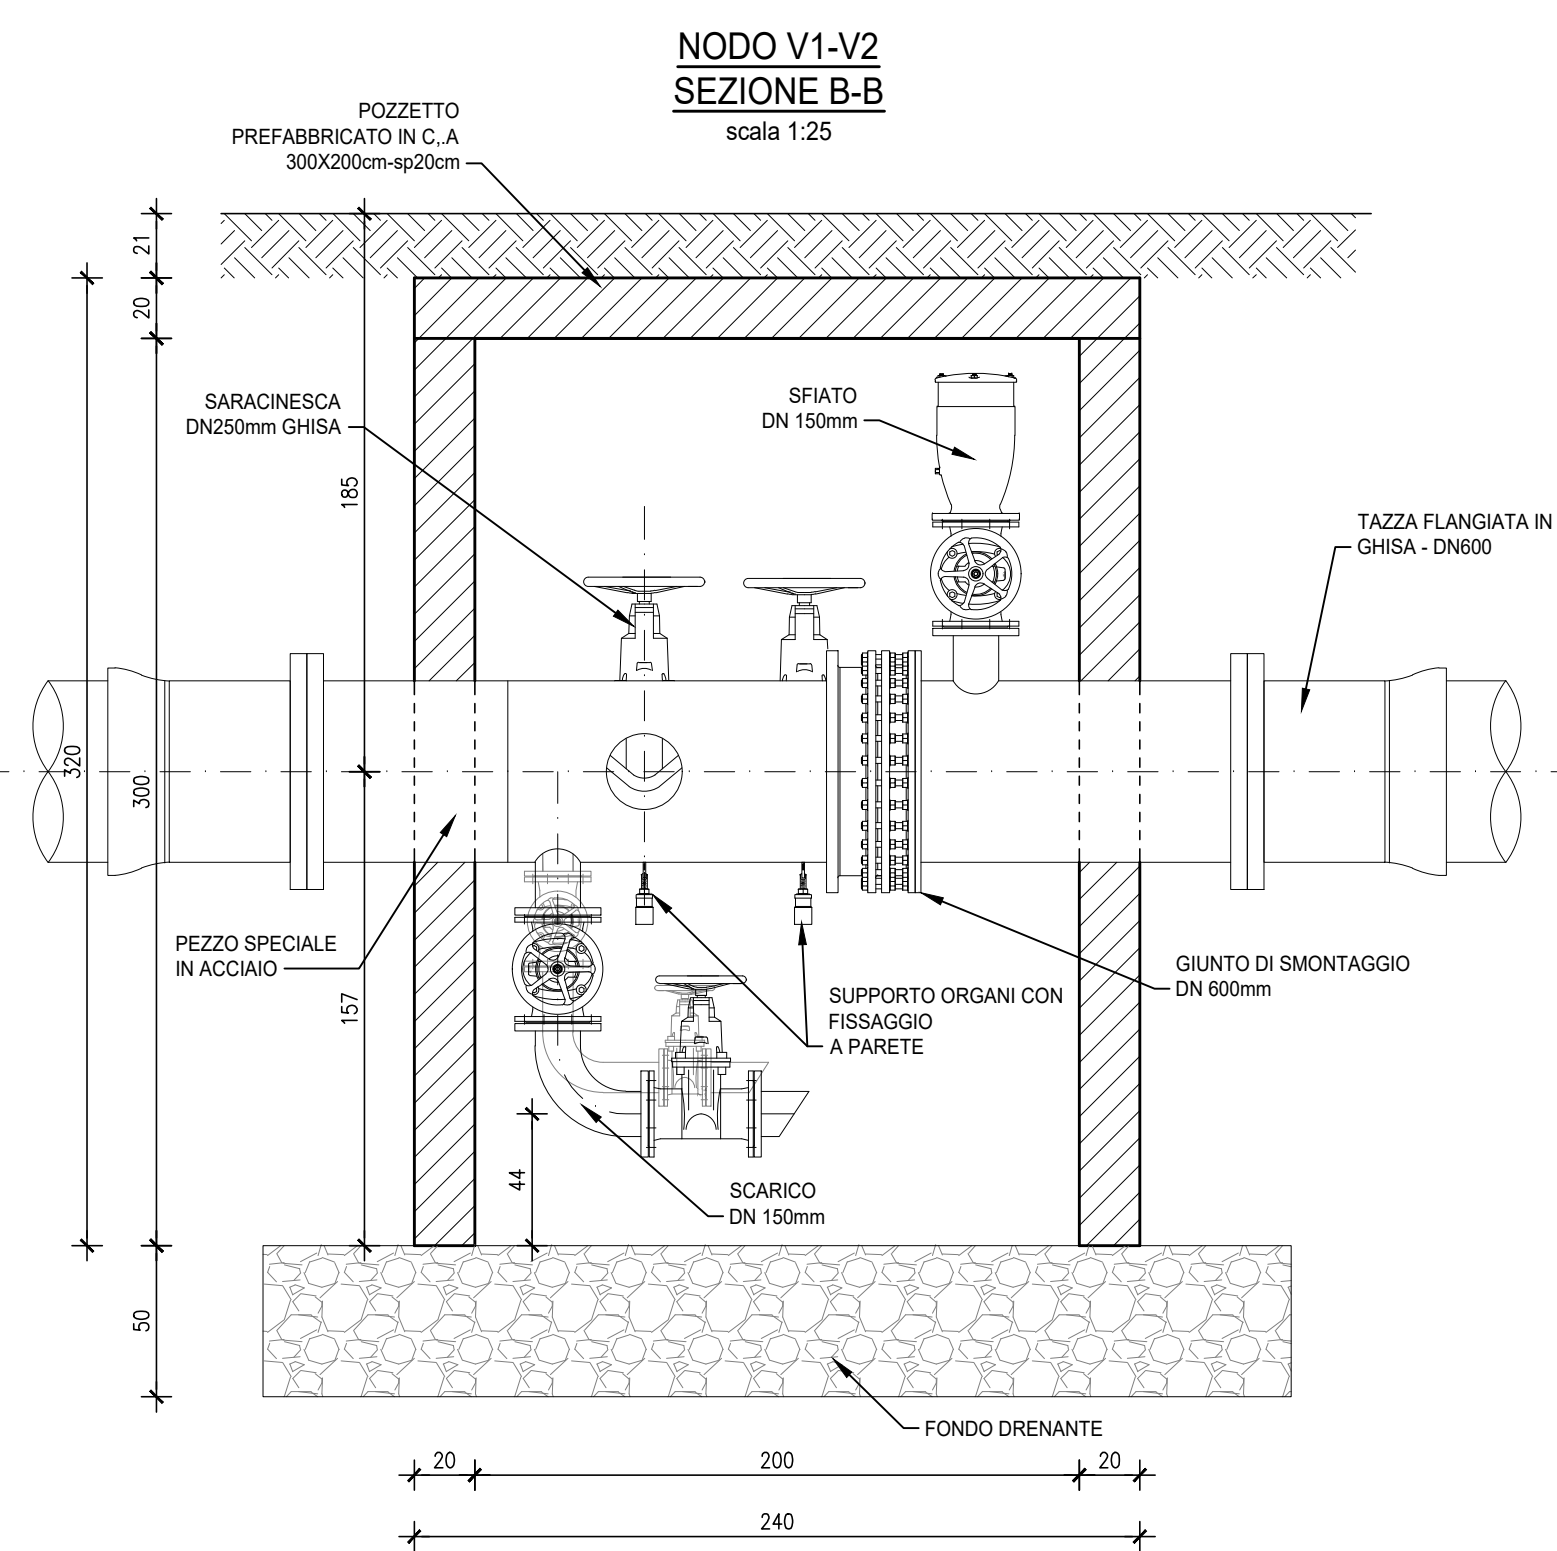


ACEA ATO 2 SPA

Il Responsabile del Procedimento
in fase di progettazione
Ing. Maria Giovanna Sarni

CODICE ATO2 - WBS

AAT2	ICS01	000	A342Q.11
------	-------	-----	----------

ELABORATO

SUD10120	PFTE	D	082	1
----------	------	---	-----	---

DATA MARZO 2026 **SCALA** 1:25

**INTERCONNESSIONE ACQUEDOTTO
APPIO-ALESSANDRINO AD ACQUEDOTTO
DOGANELLA
LOTTO I**

COMUNE DI MONTE COMPATRI
COMUNE DI SAN CESAREO
COMUNE DI COLONNA

PROGETTAZIONE:

INGEGNERIA 2P & associati s.r.l.
30027 - San Donà di Piave (VE)
Via G.B. Dell'Armi 27/3
Tel. +39 0421-307700 Mail: info@ingegneria2p.it
Web: www.ingegneria2p.it

Responsabile del progetto: Dott. Ing. Nicola Bisetto
Aspetti Idraulici: Dott. Ing. Gianni Panzutti
Aspetti Ambientali: Dott. Ing. Caterina Masotto
Aspetti Vincolistici: Dott. For. Michele Marchesin
Aspetti Elettrici: Dott. Ing. Matteo Betti
Aspetti Strutturali: Dott. Ing. Giovanni Carretto

Coordinatore per la sicurezza in fase di
Progettazione
Dott. Ing. Nicola Bisetto

**CAMERE DI MANOVRA
I di 2**

AGG. N.	DATA	NOTE	FIRMA
1	05/2026	RECEPIMENTO OSSERVAZIONI ATO 2	
2			
3			
4			
5			