



POZZETTO DI SFIATO IN
BANCHINA PER CONDOTTA
IN GHISA DN600

scala 1:20

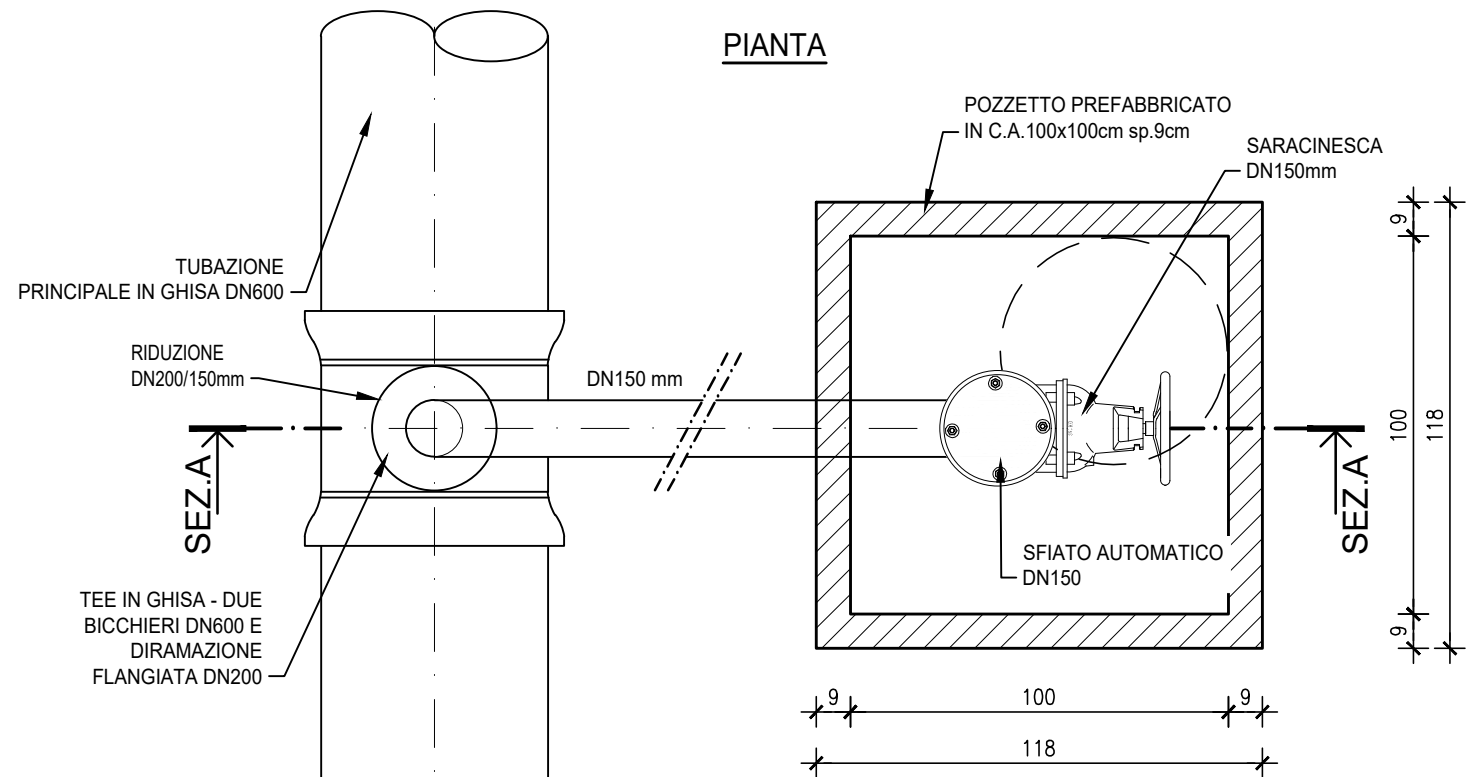


SEZIONE A-A

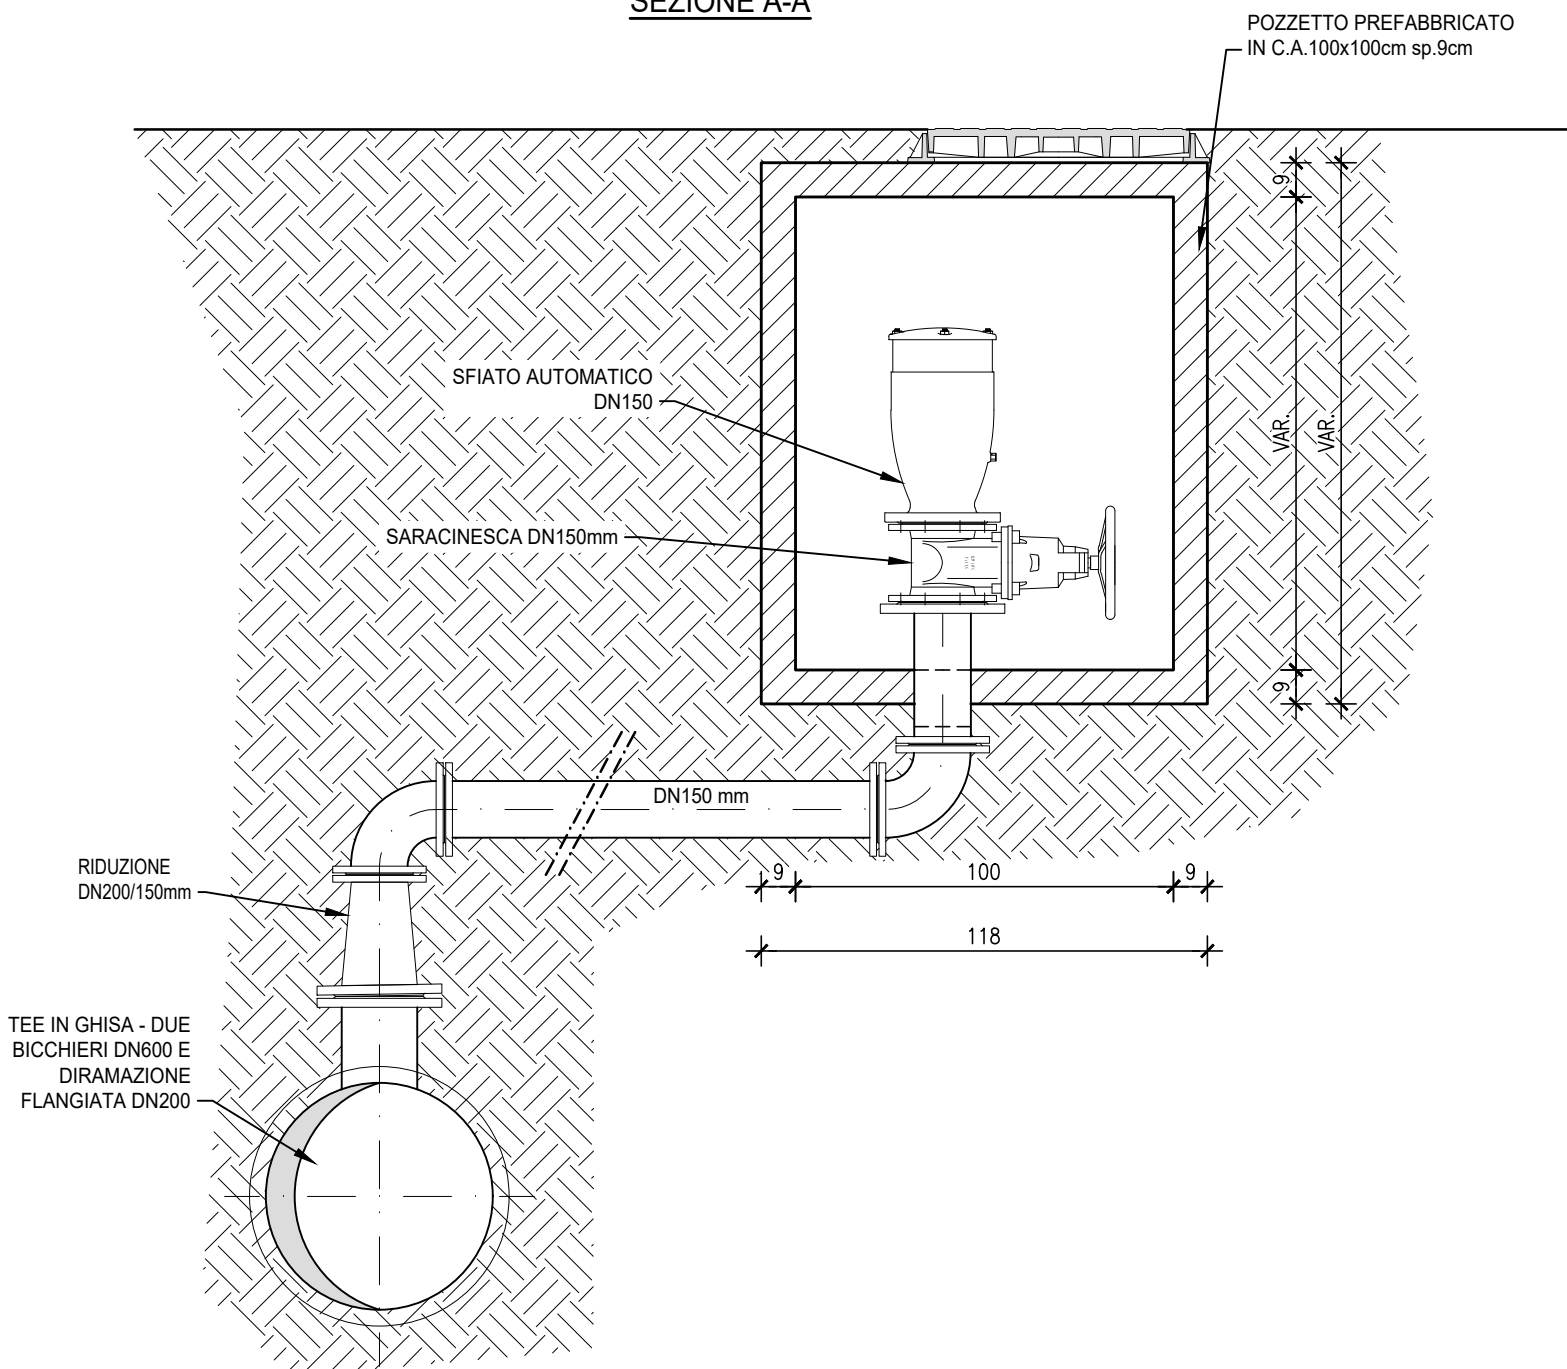


PARTICOLARE SCARICO IN BANCHINA
PER CONDOTTA IN GHISA DN600

scala 1:20

PIANTA

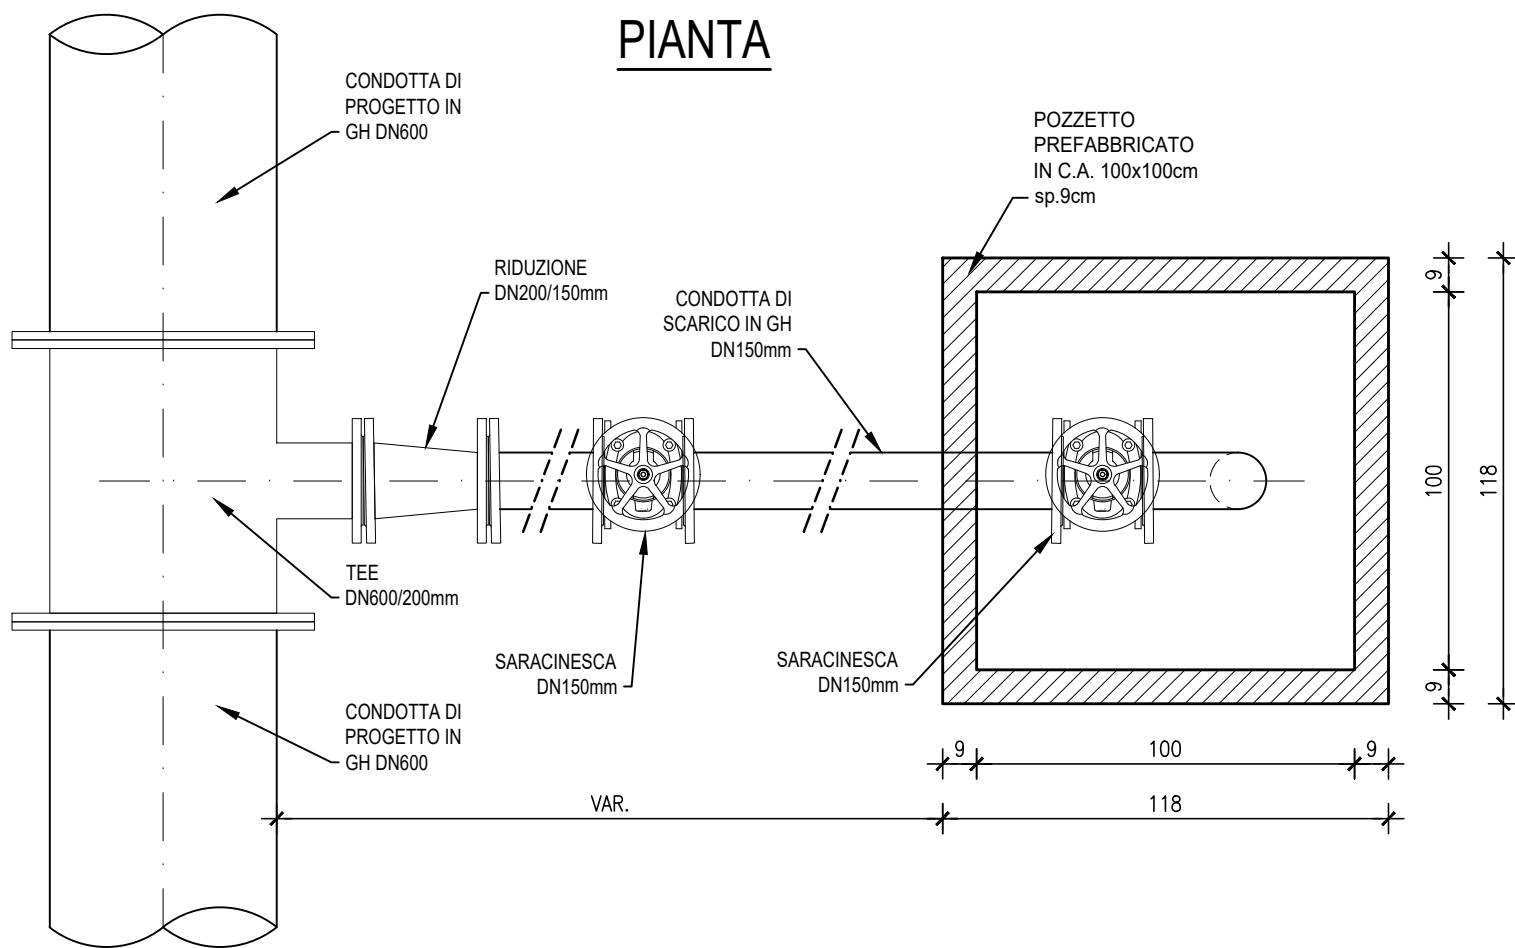


SEZIONE

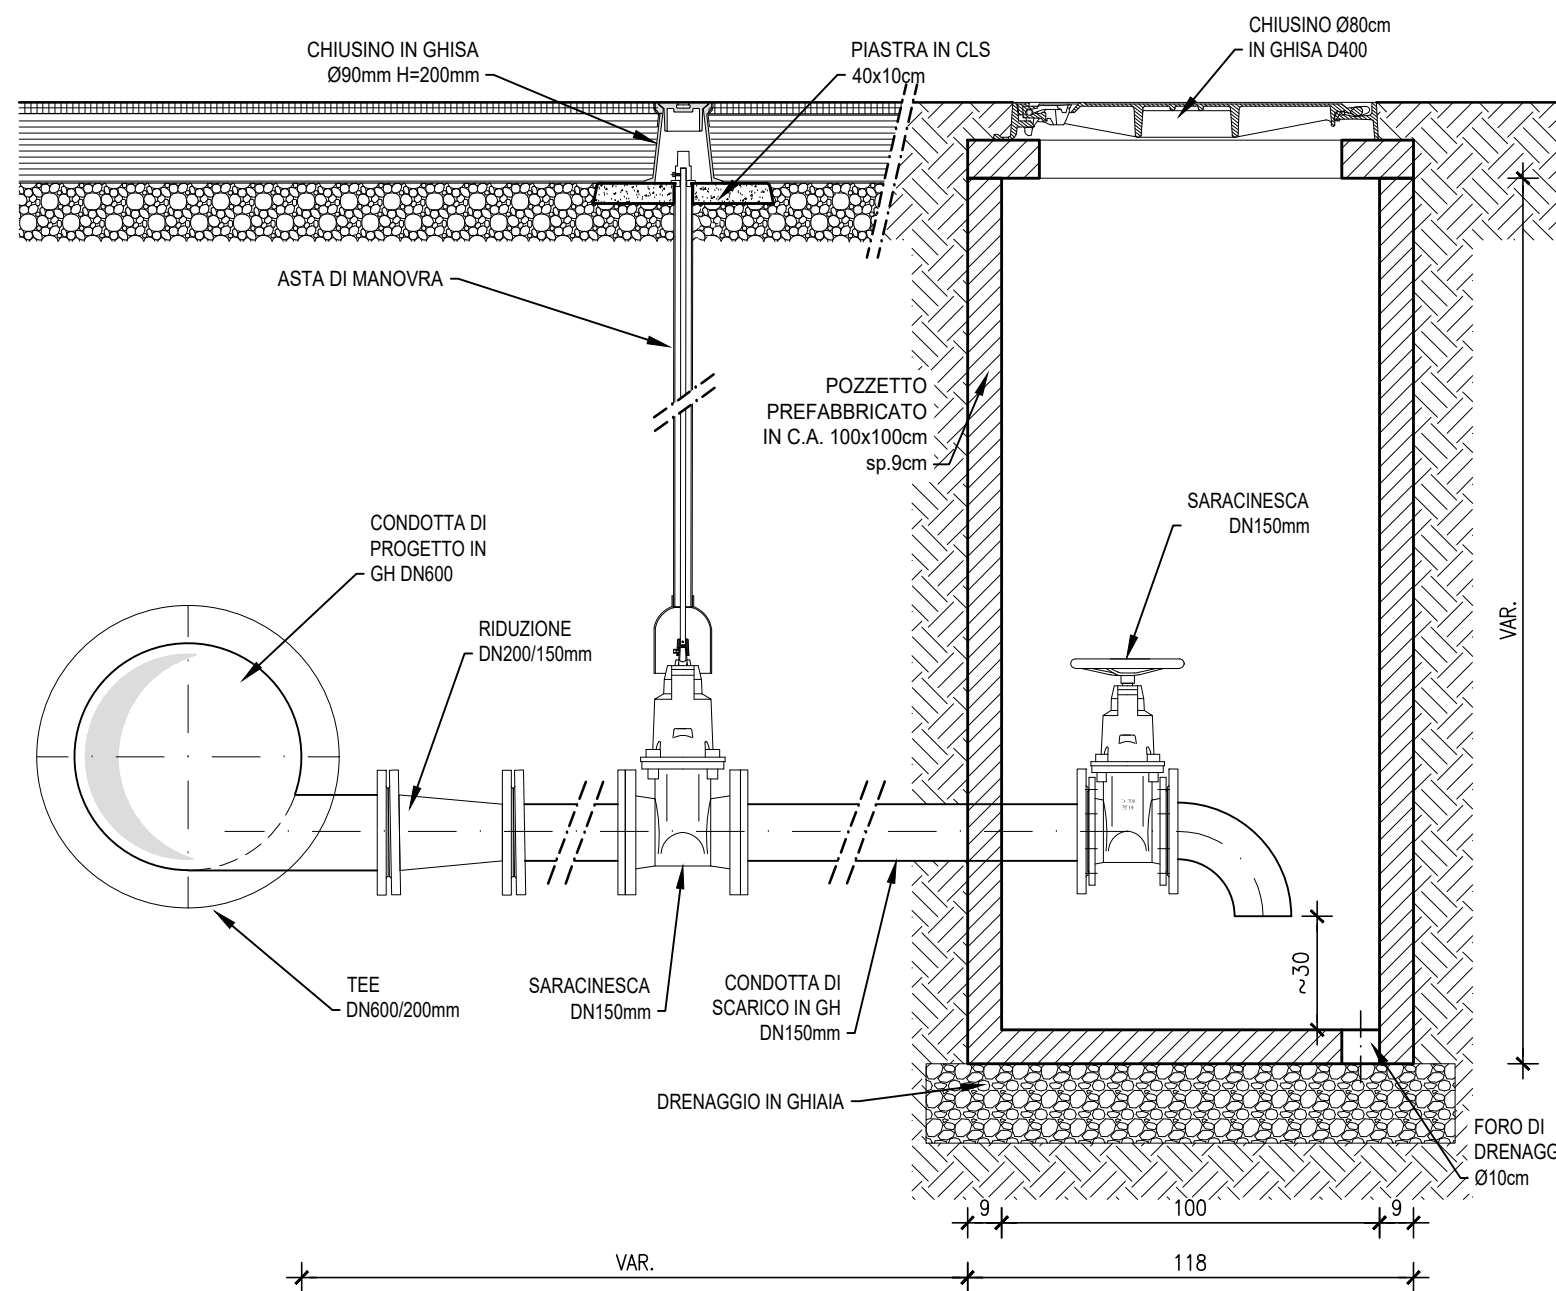


POZZETTO DI SFIATO IN
BANCHINA PER CONDOTTA
IN GHISA DN250

scala 1:20

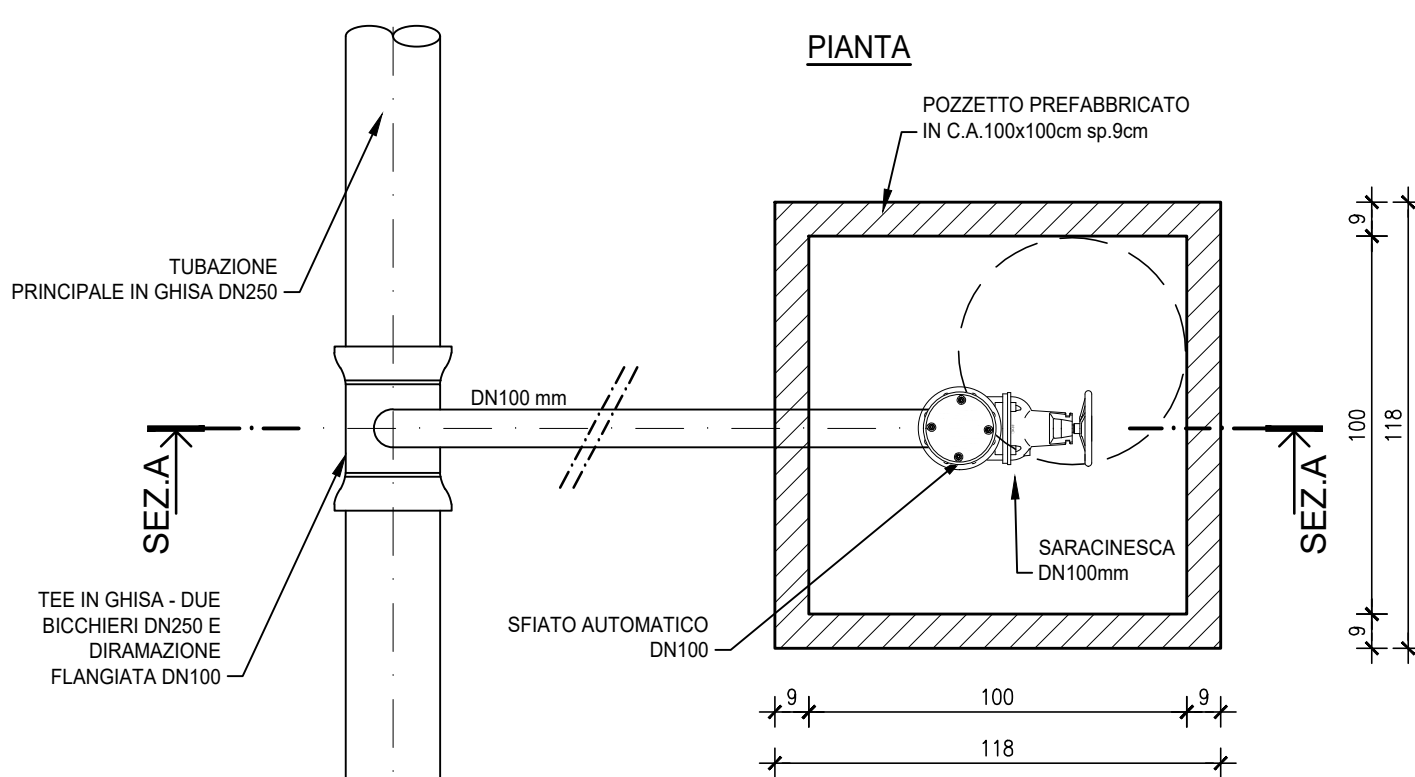


SEZIONE A-A

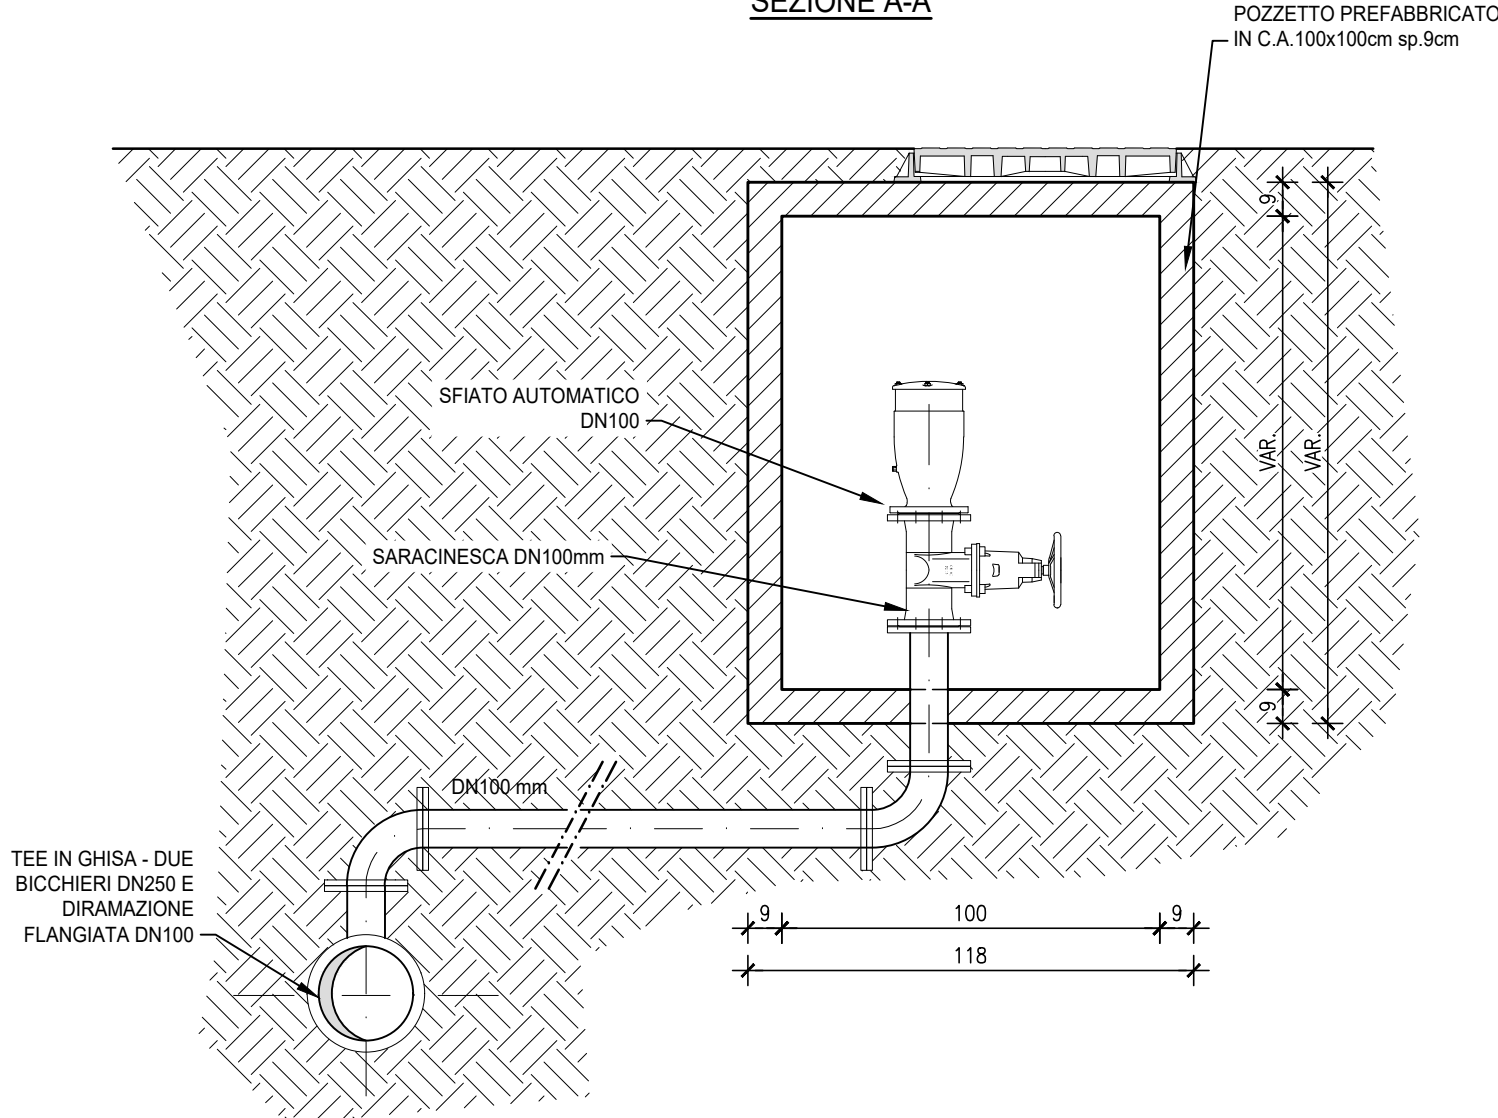


PARTICOLARE SCARICO IN BANCHINA
PER CONDOTTA IN GHISA DN250

scala 1:20

PIANTA

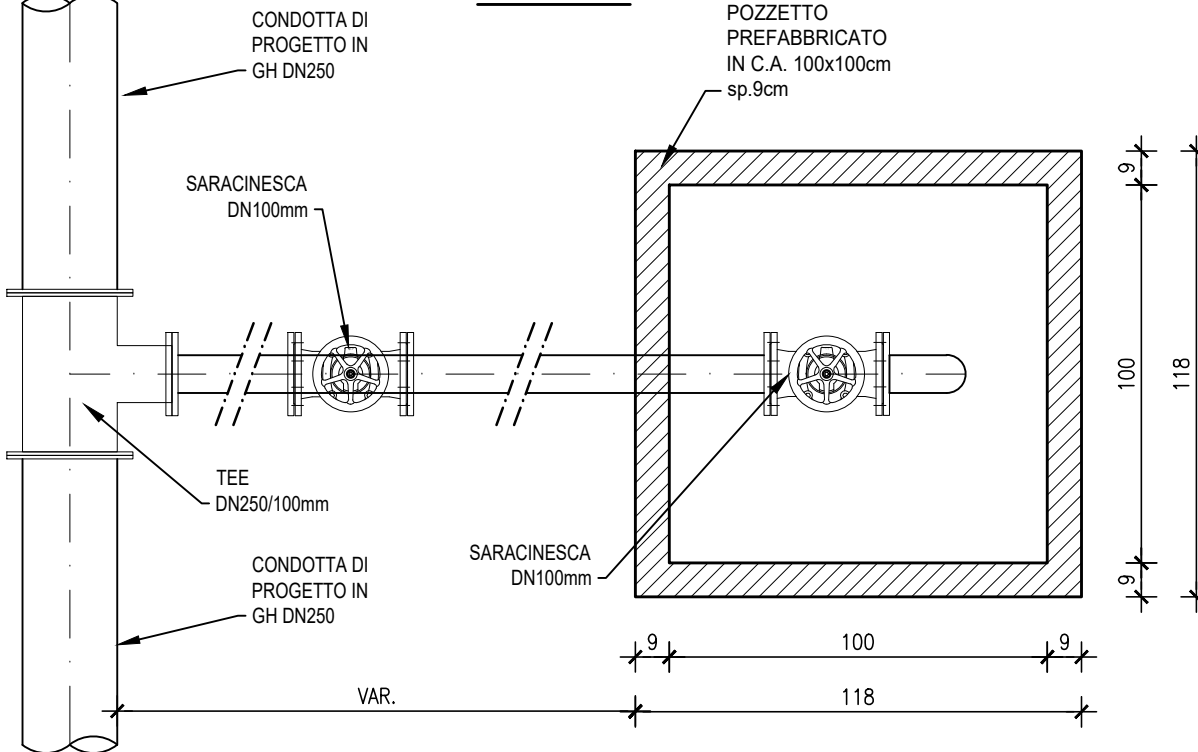

SEZIONE

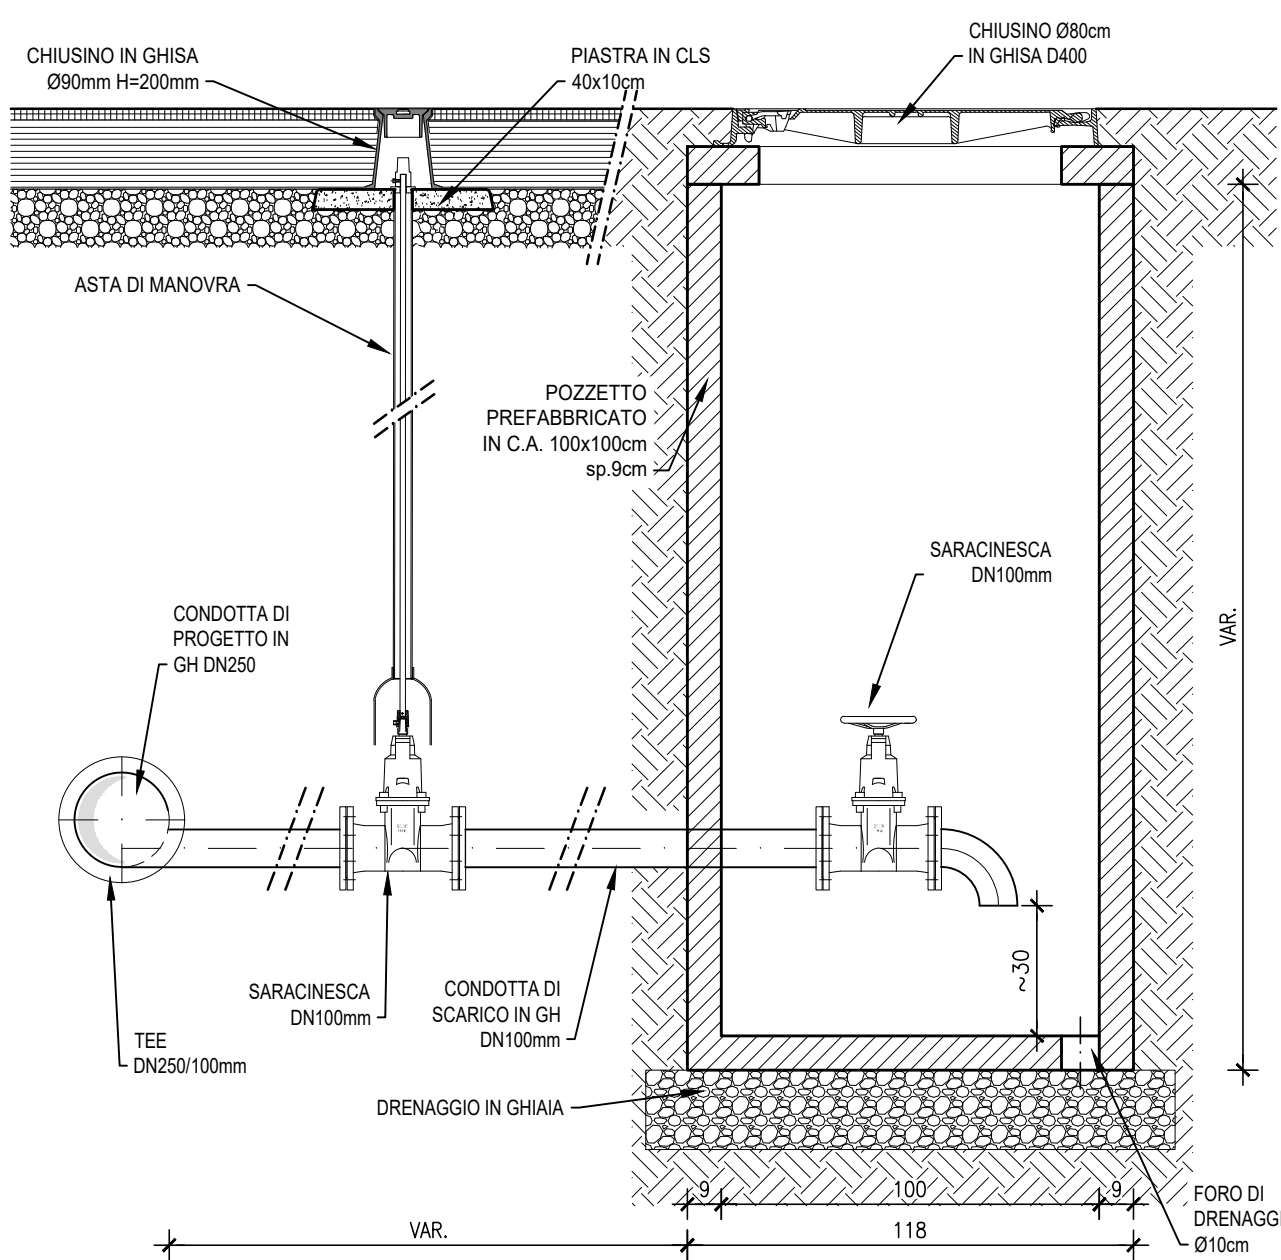



ACEA ATO 2 SPA



Il Responsabile del Procedimento in fase di progettazione Ing. Maria Giovanna Sarri			
CODICE ATOZ- WBS			
AAT2	ICS01	000	A342Q.11
ELABORATO			
SUD10120	PFTE	D	084 1
DATA	MARZO 2026	SCALA	1:20
INTERCONNESSIONE ACQUEDOTTO APPIO-ALESSANDRINO AD ACQUEDOTTO DOGANELLA LOTTO I			
COMUNE DI MONTE COMPATRI COMUNE DI SAN CESAREO COMUNE DI COLONNA			
Tipologici Sfiati e scarichi			
PROGETTAZIONE:			
INGEGNERIA 2P & associati s.r.l. 30027 - San Donà di Piave (VE) Via G.B. Dall'Armi 2/7/3 Tel. +39.0421.307700 Mail: info@ingegneria2p.it Web: www.ingegneria2p.it			
Responsabile del progetto: Dott. Ing. Nicola Bisetto			
Aspetti Idraulici: Dott. Ing. Gianni Panizzutti			
Aspetti Ambientali: Dott. Ing. Caterina Marotta			
Aspetti Vincolistici: Dott. For. Michele Marchesin			
Aspetti Elettrici: Dott. Ing. Mattia Belli			
Aspetti Strutturali: Dott. Ing. Giovanni Carretta			
Coordinatore per la sicurezza in fase di Progettazione Dott. Ing. Nicola Bisetto			
AGG. N.	DATA	NOTE	FIRMA
1	05/2026	RECEPIMENTO OSSERVAZIONI ATO 2	
2			
3			
4			
5			