



Piano Urbanistico Comunale Generale
Tav. P-4.3 - Planimetria generale di Zonizzazione

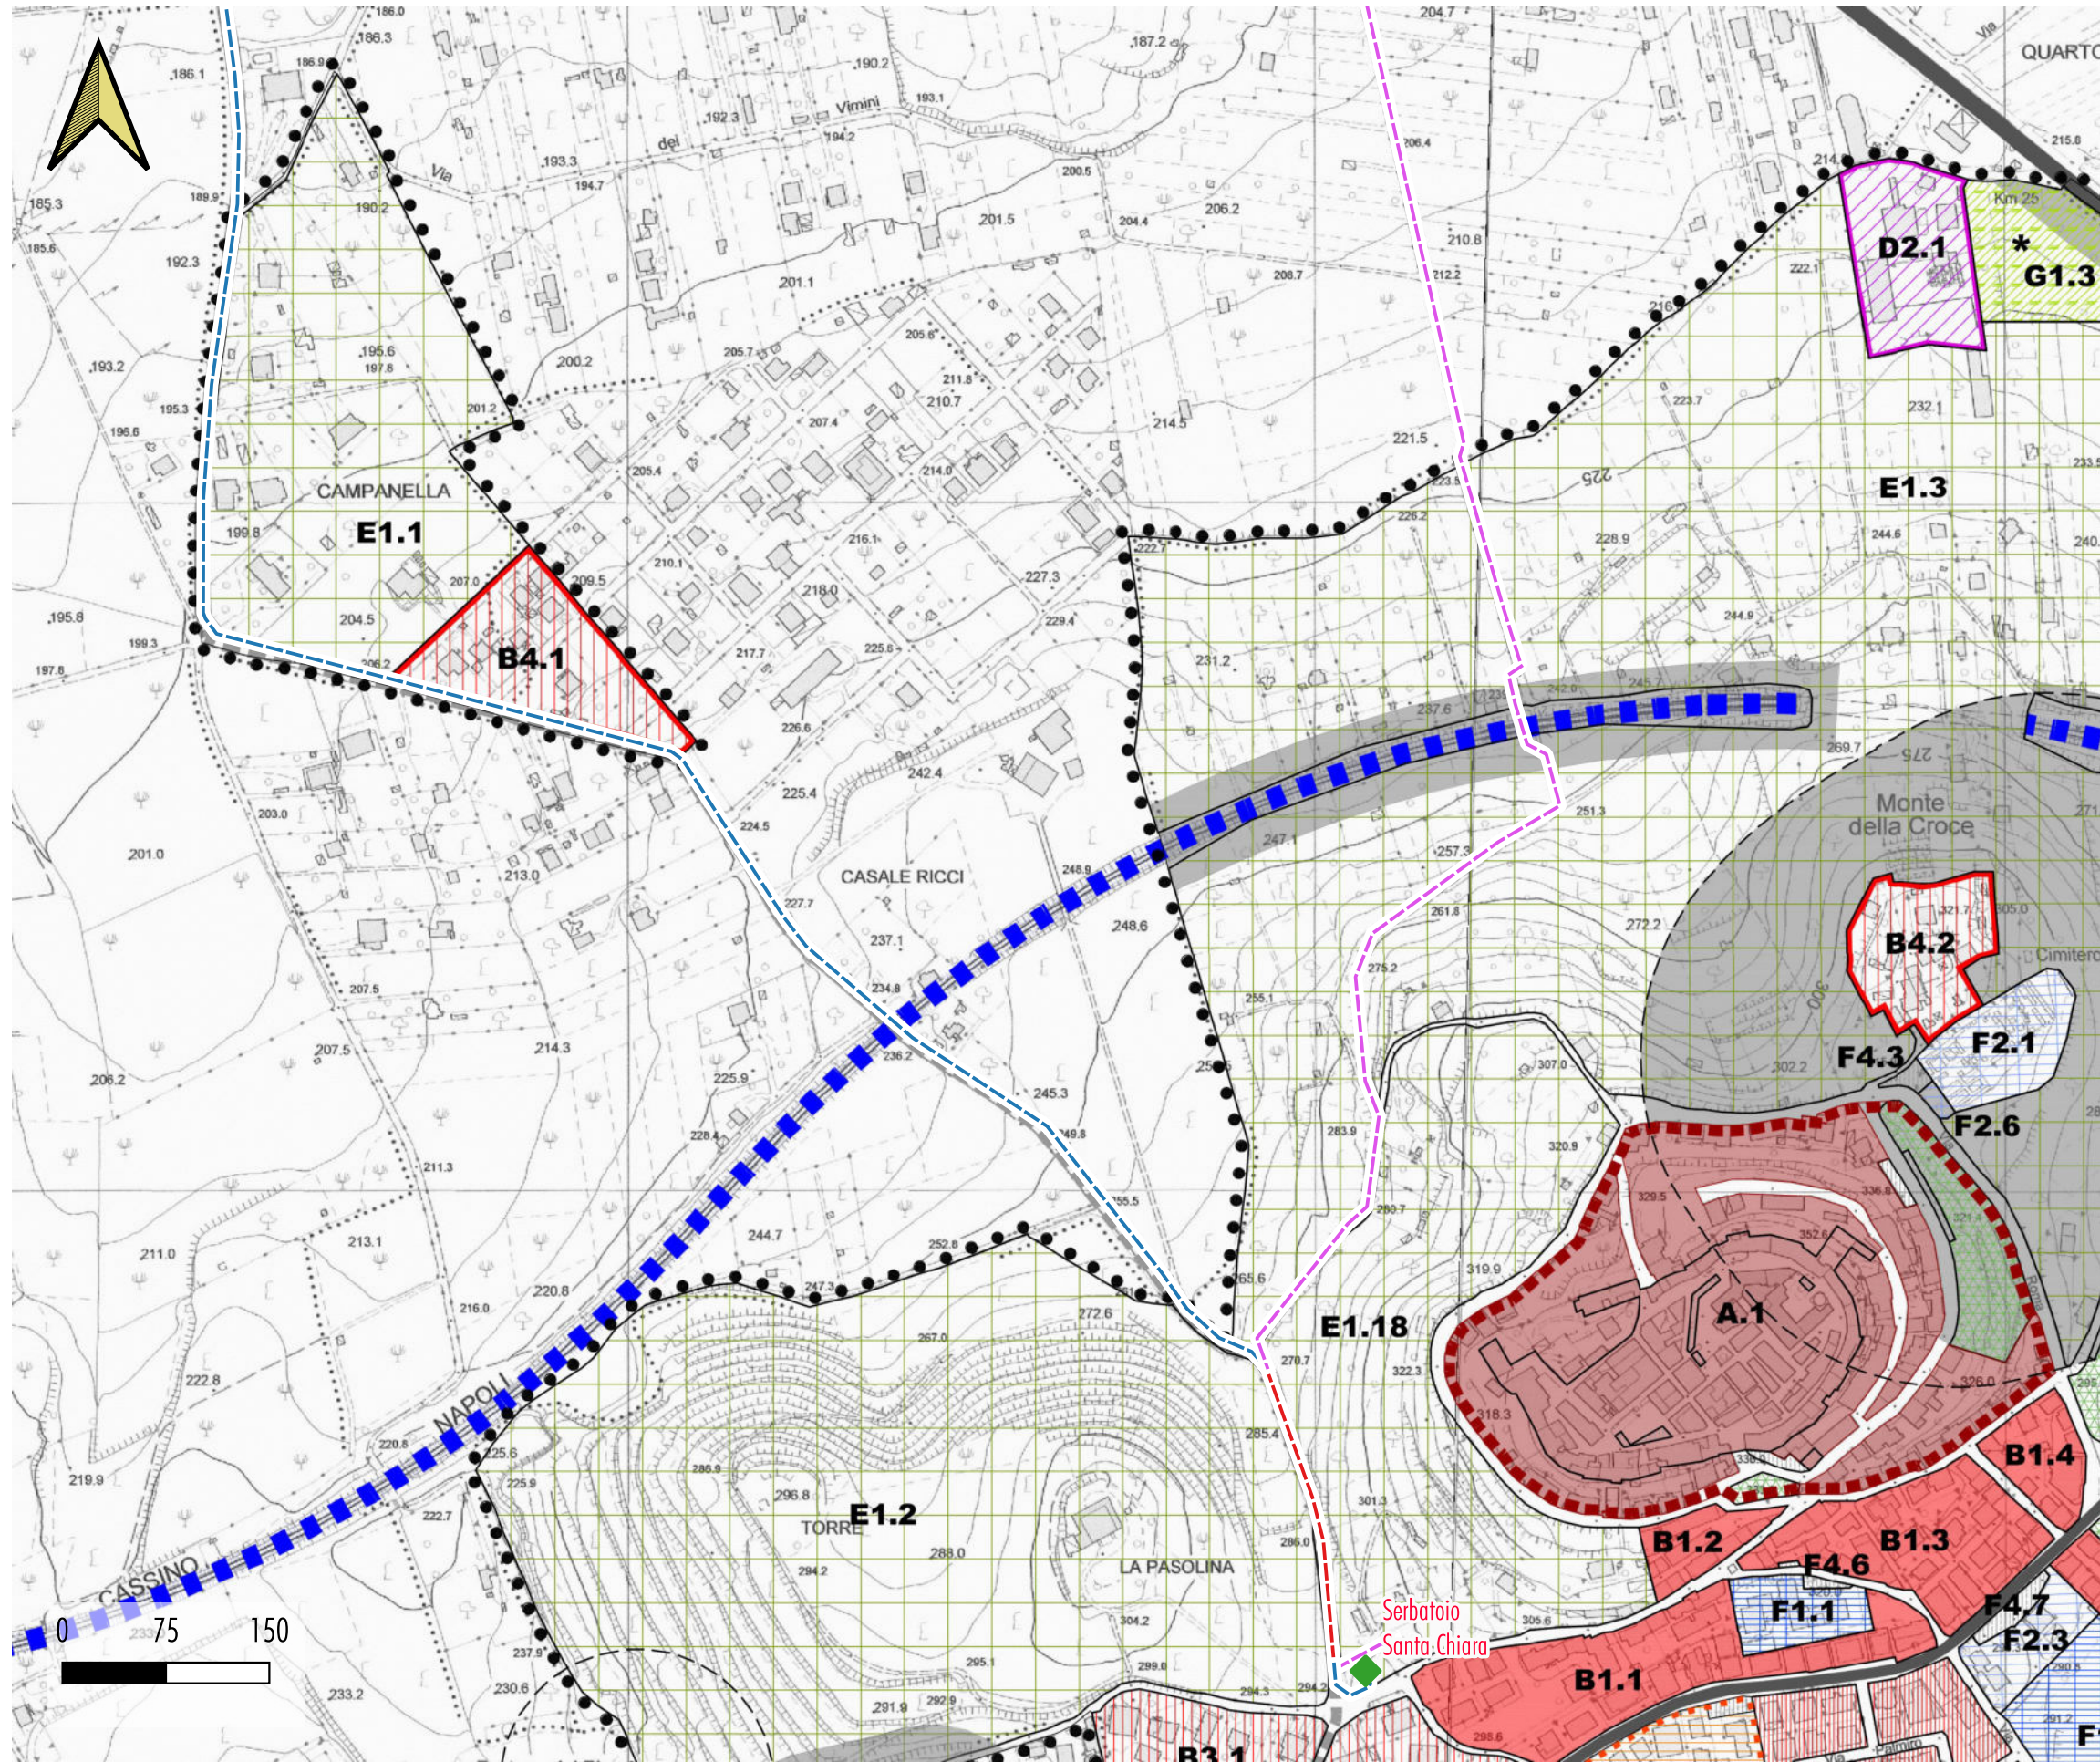


Piano Urbanistico Comunale Generale
Tav. B.6.1- Graficizzazione Vincoli Ambientali

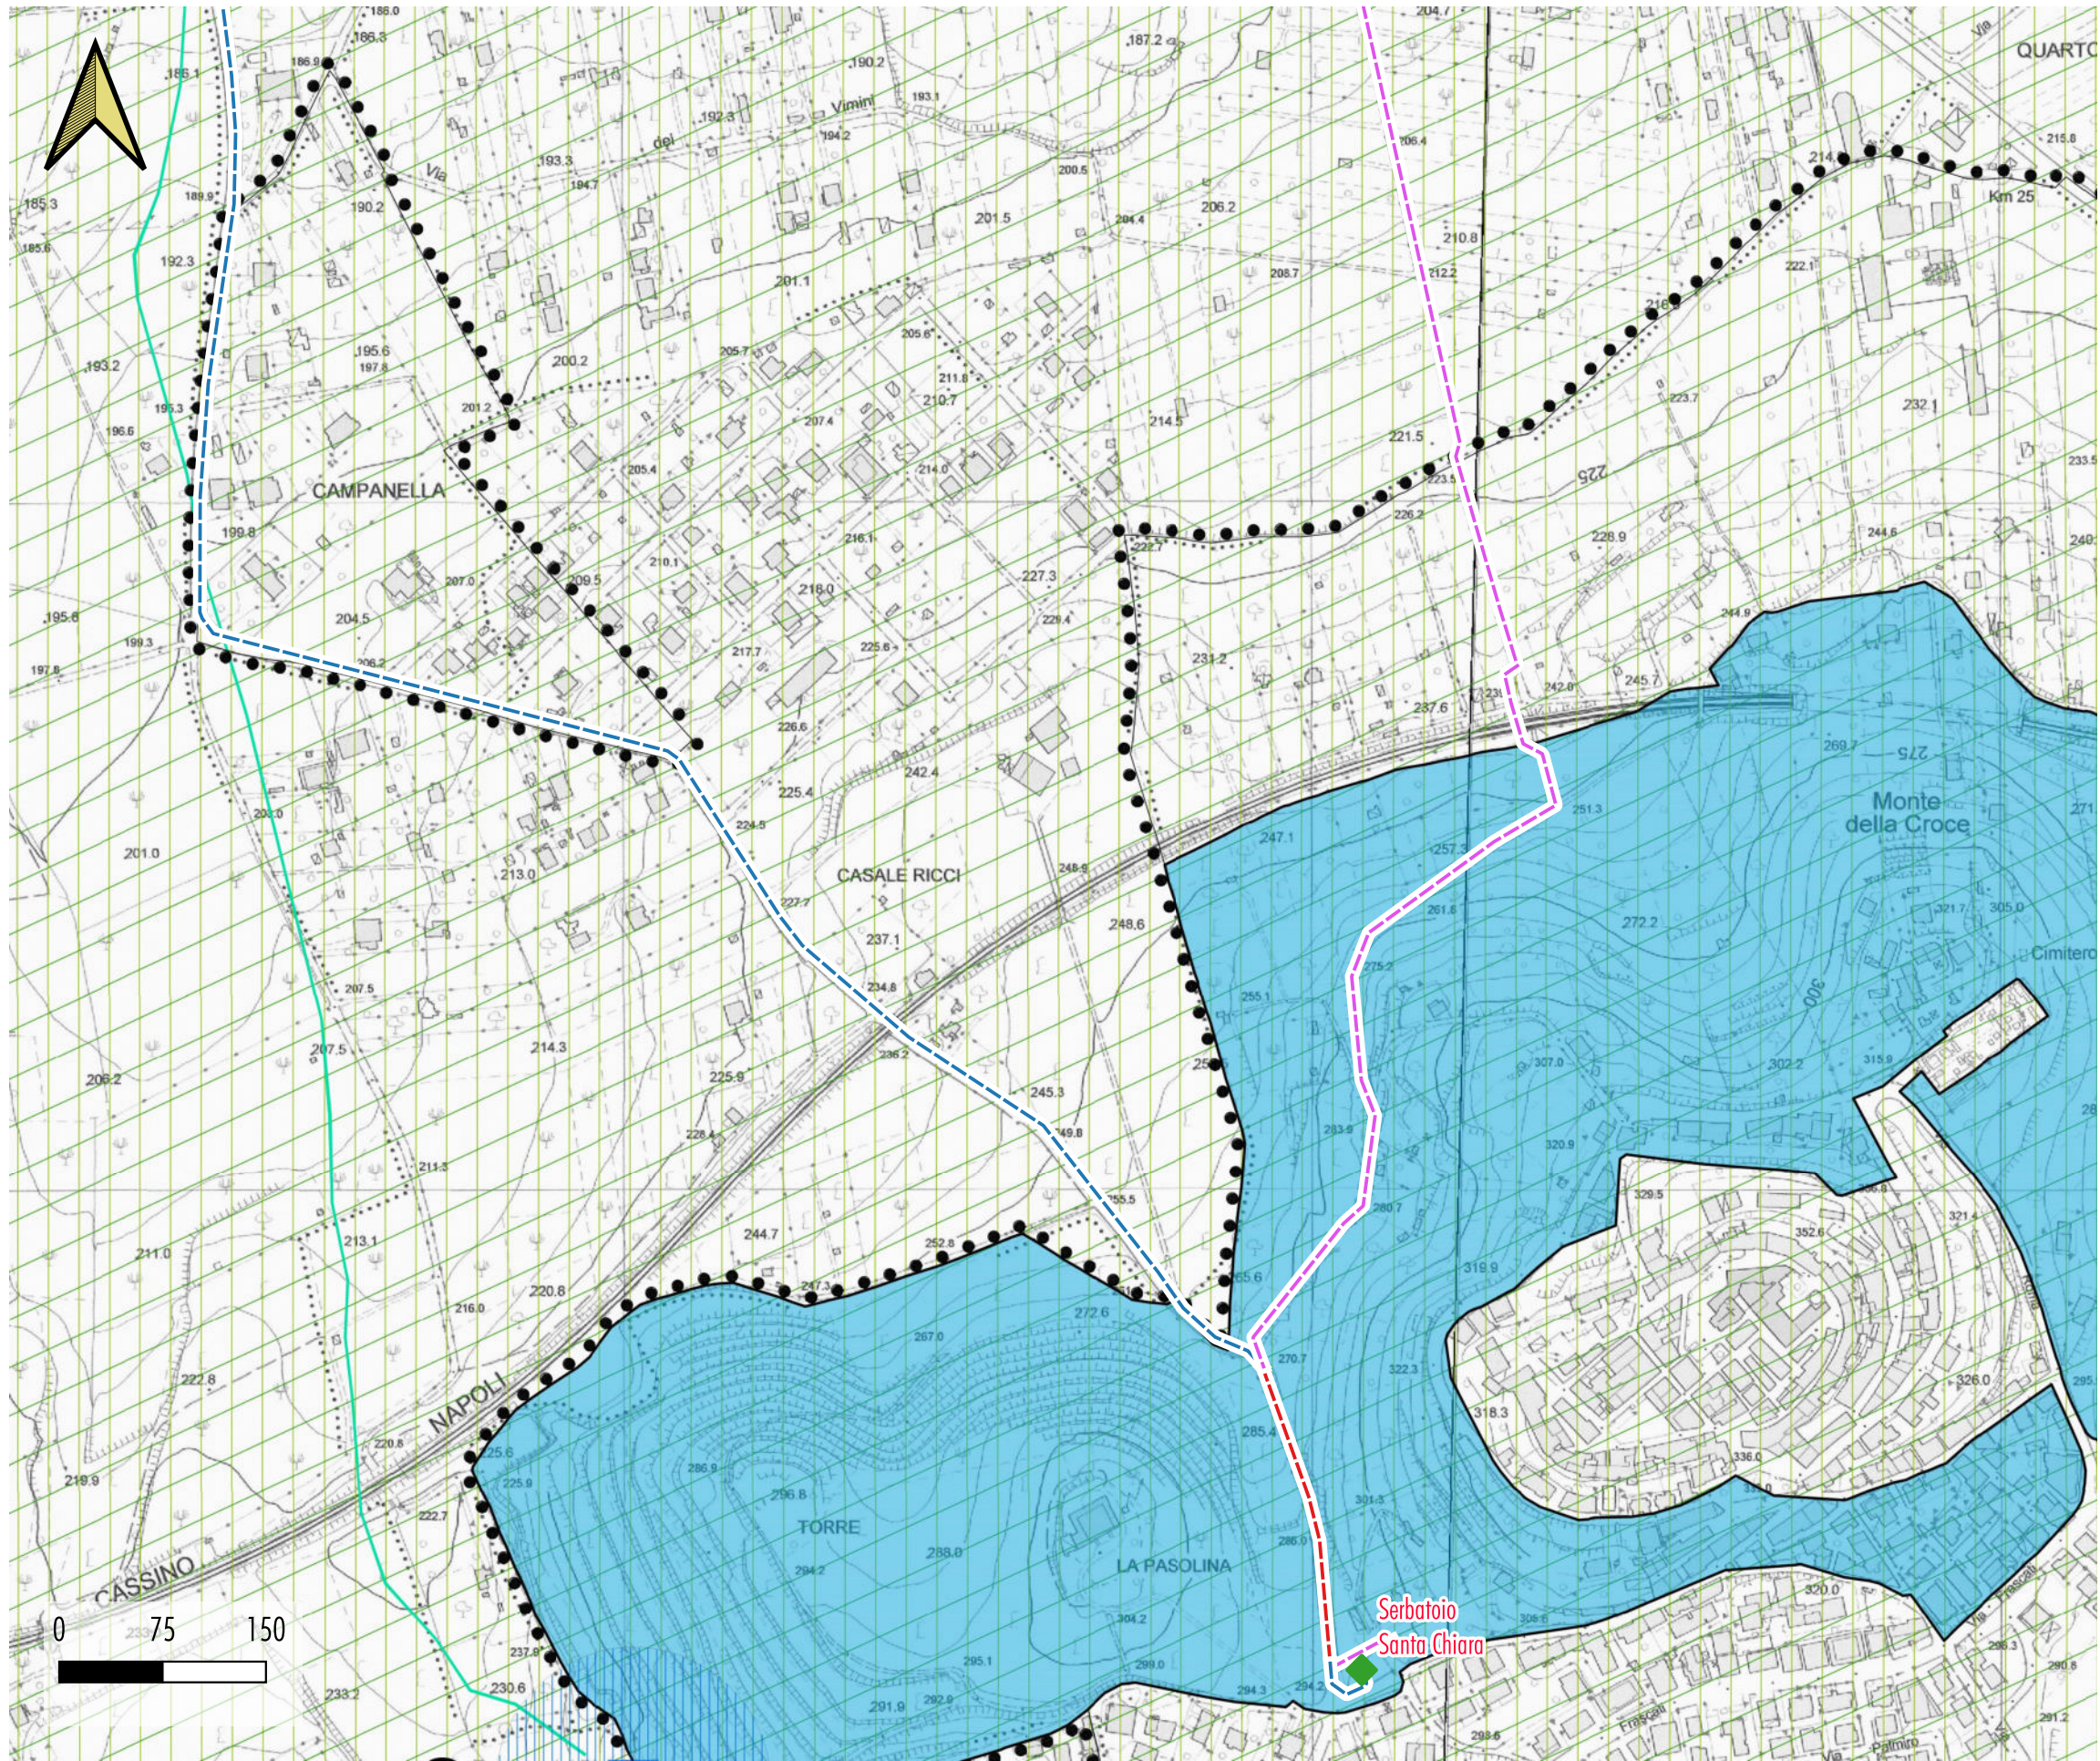


Tracciato delle condotte di progetto
--- DN250
--- DN600
--- In affiancamento DN 250 - DN600

Manufatti
◆ di progetto
◆ esistente

Piano Urbanistico Comunale Generale
Tav. B.6.2 - Graficizzazione Vincoli Urbanistici

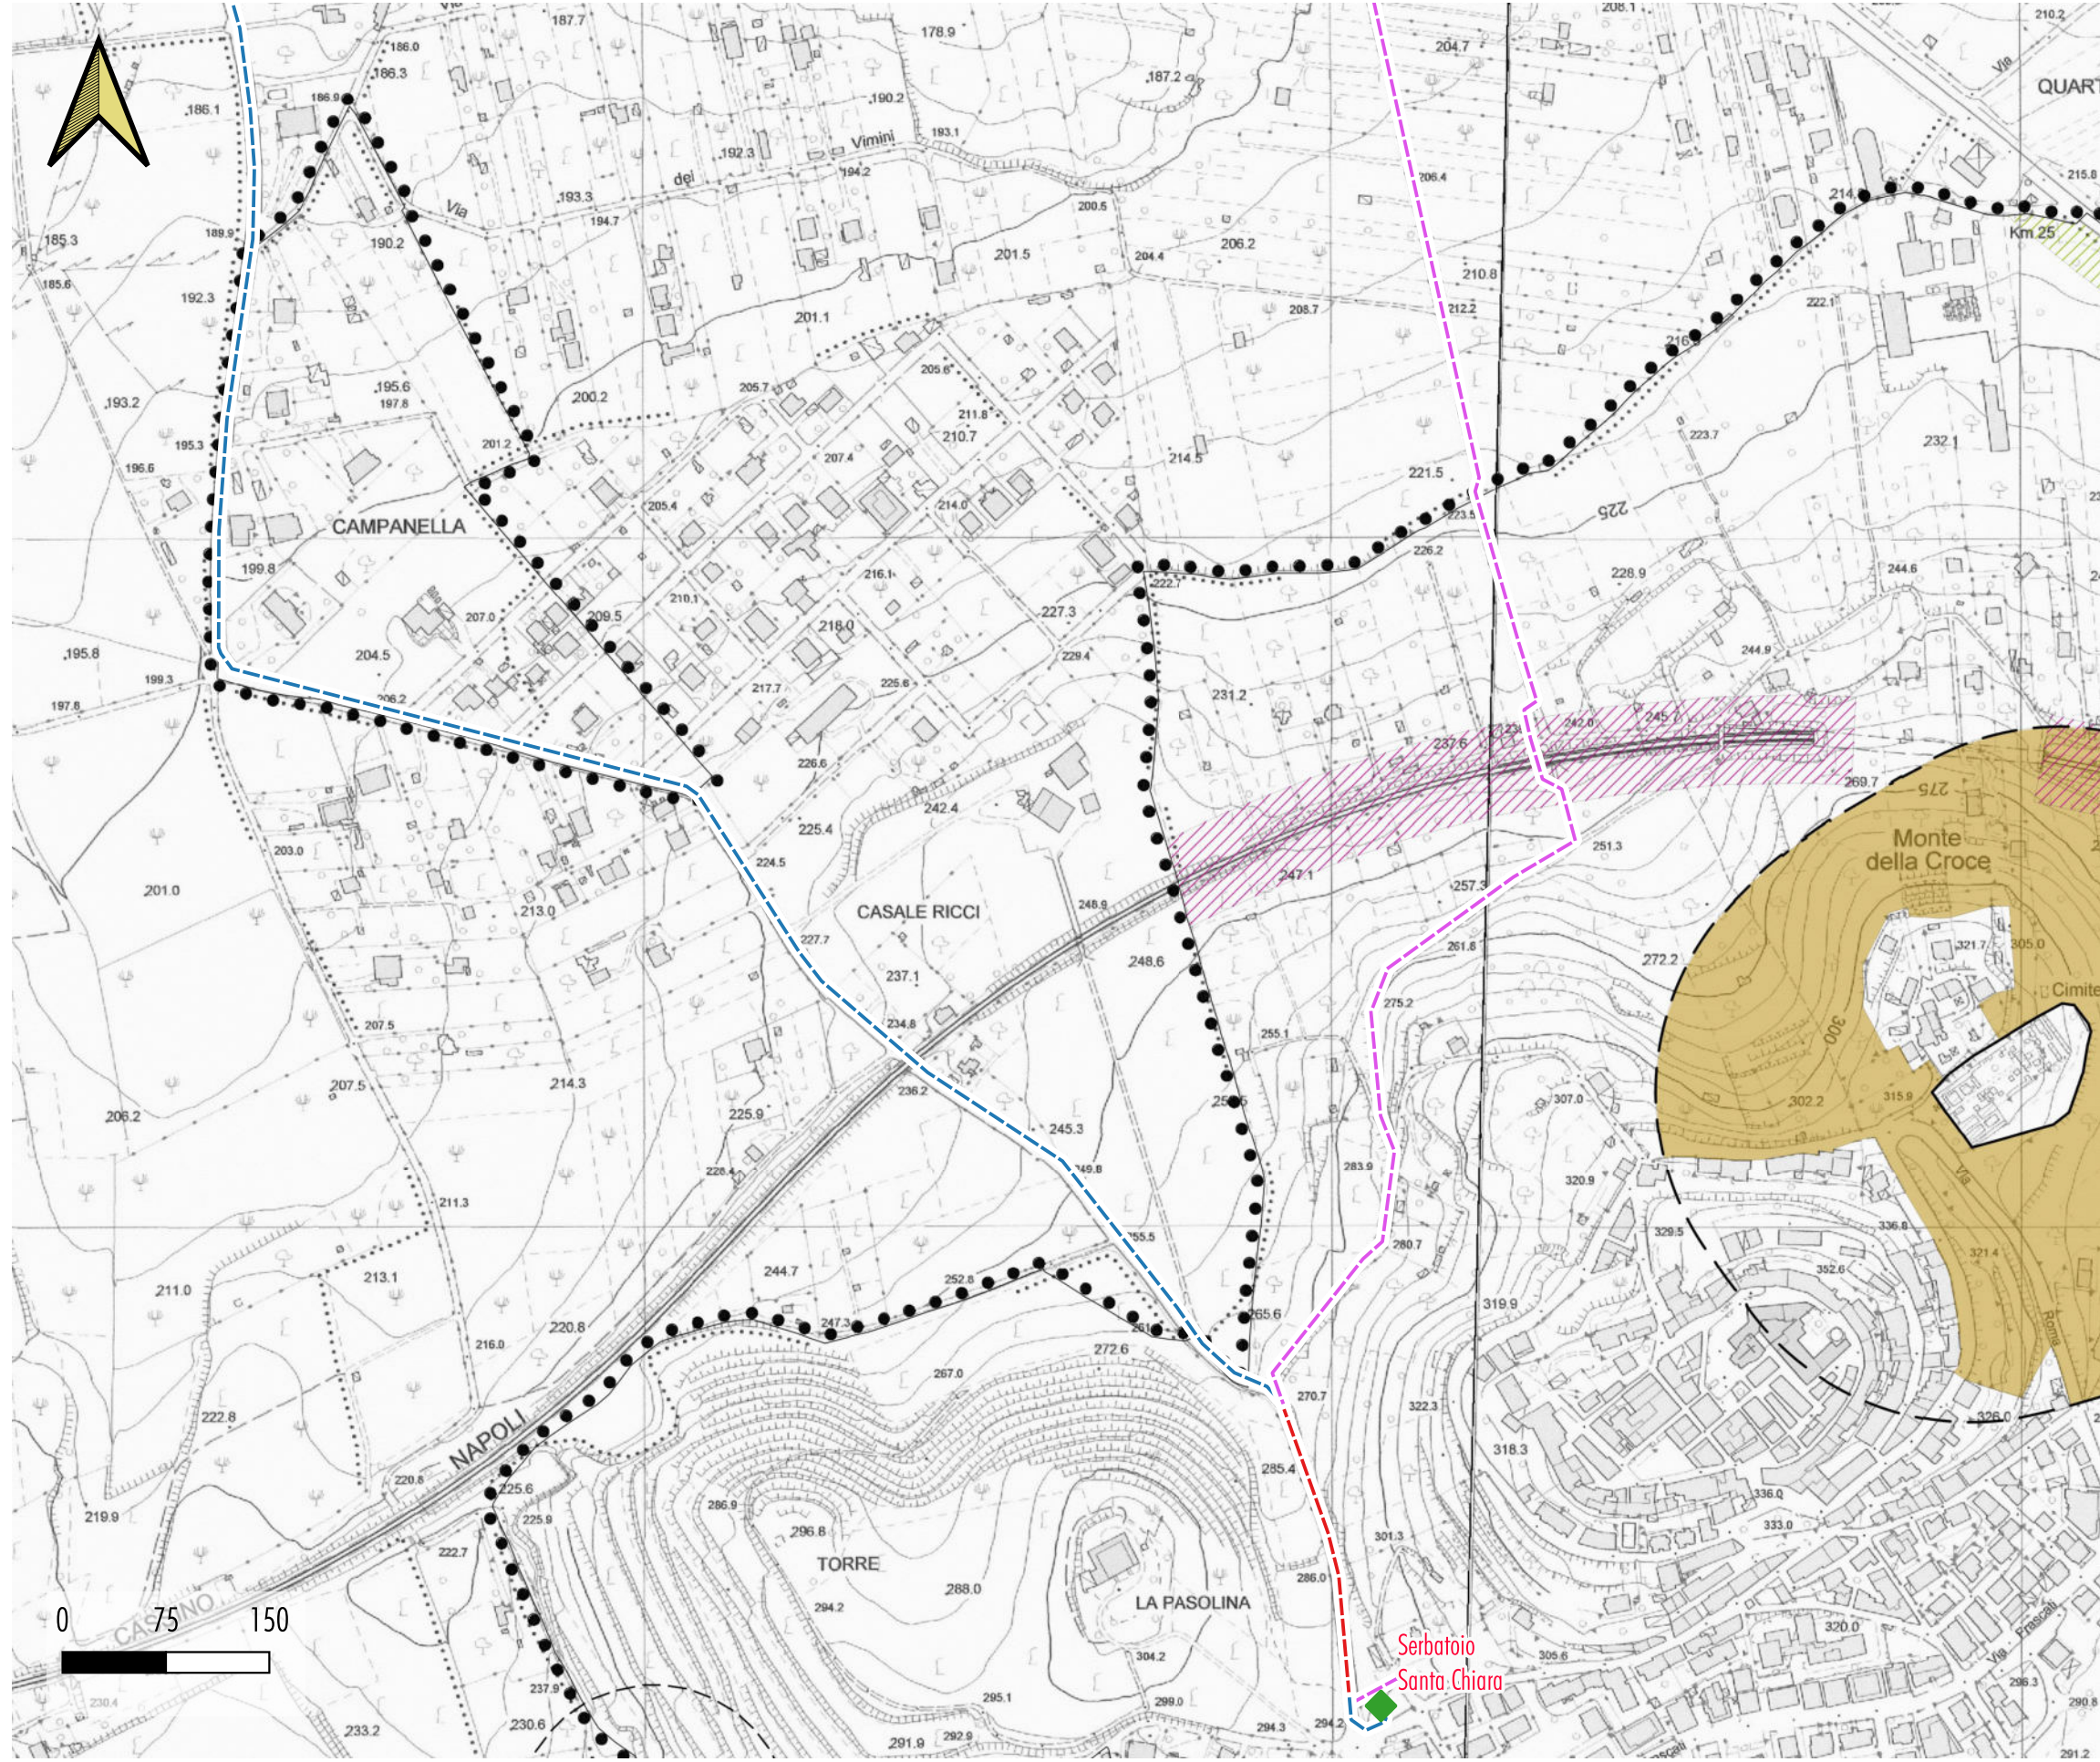

Piano Urbanistico Comunale Generale
Tav. B.6.3- Graficizzazione Beni Paesaggistici

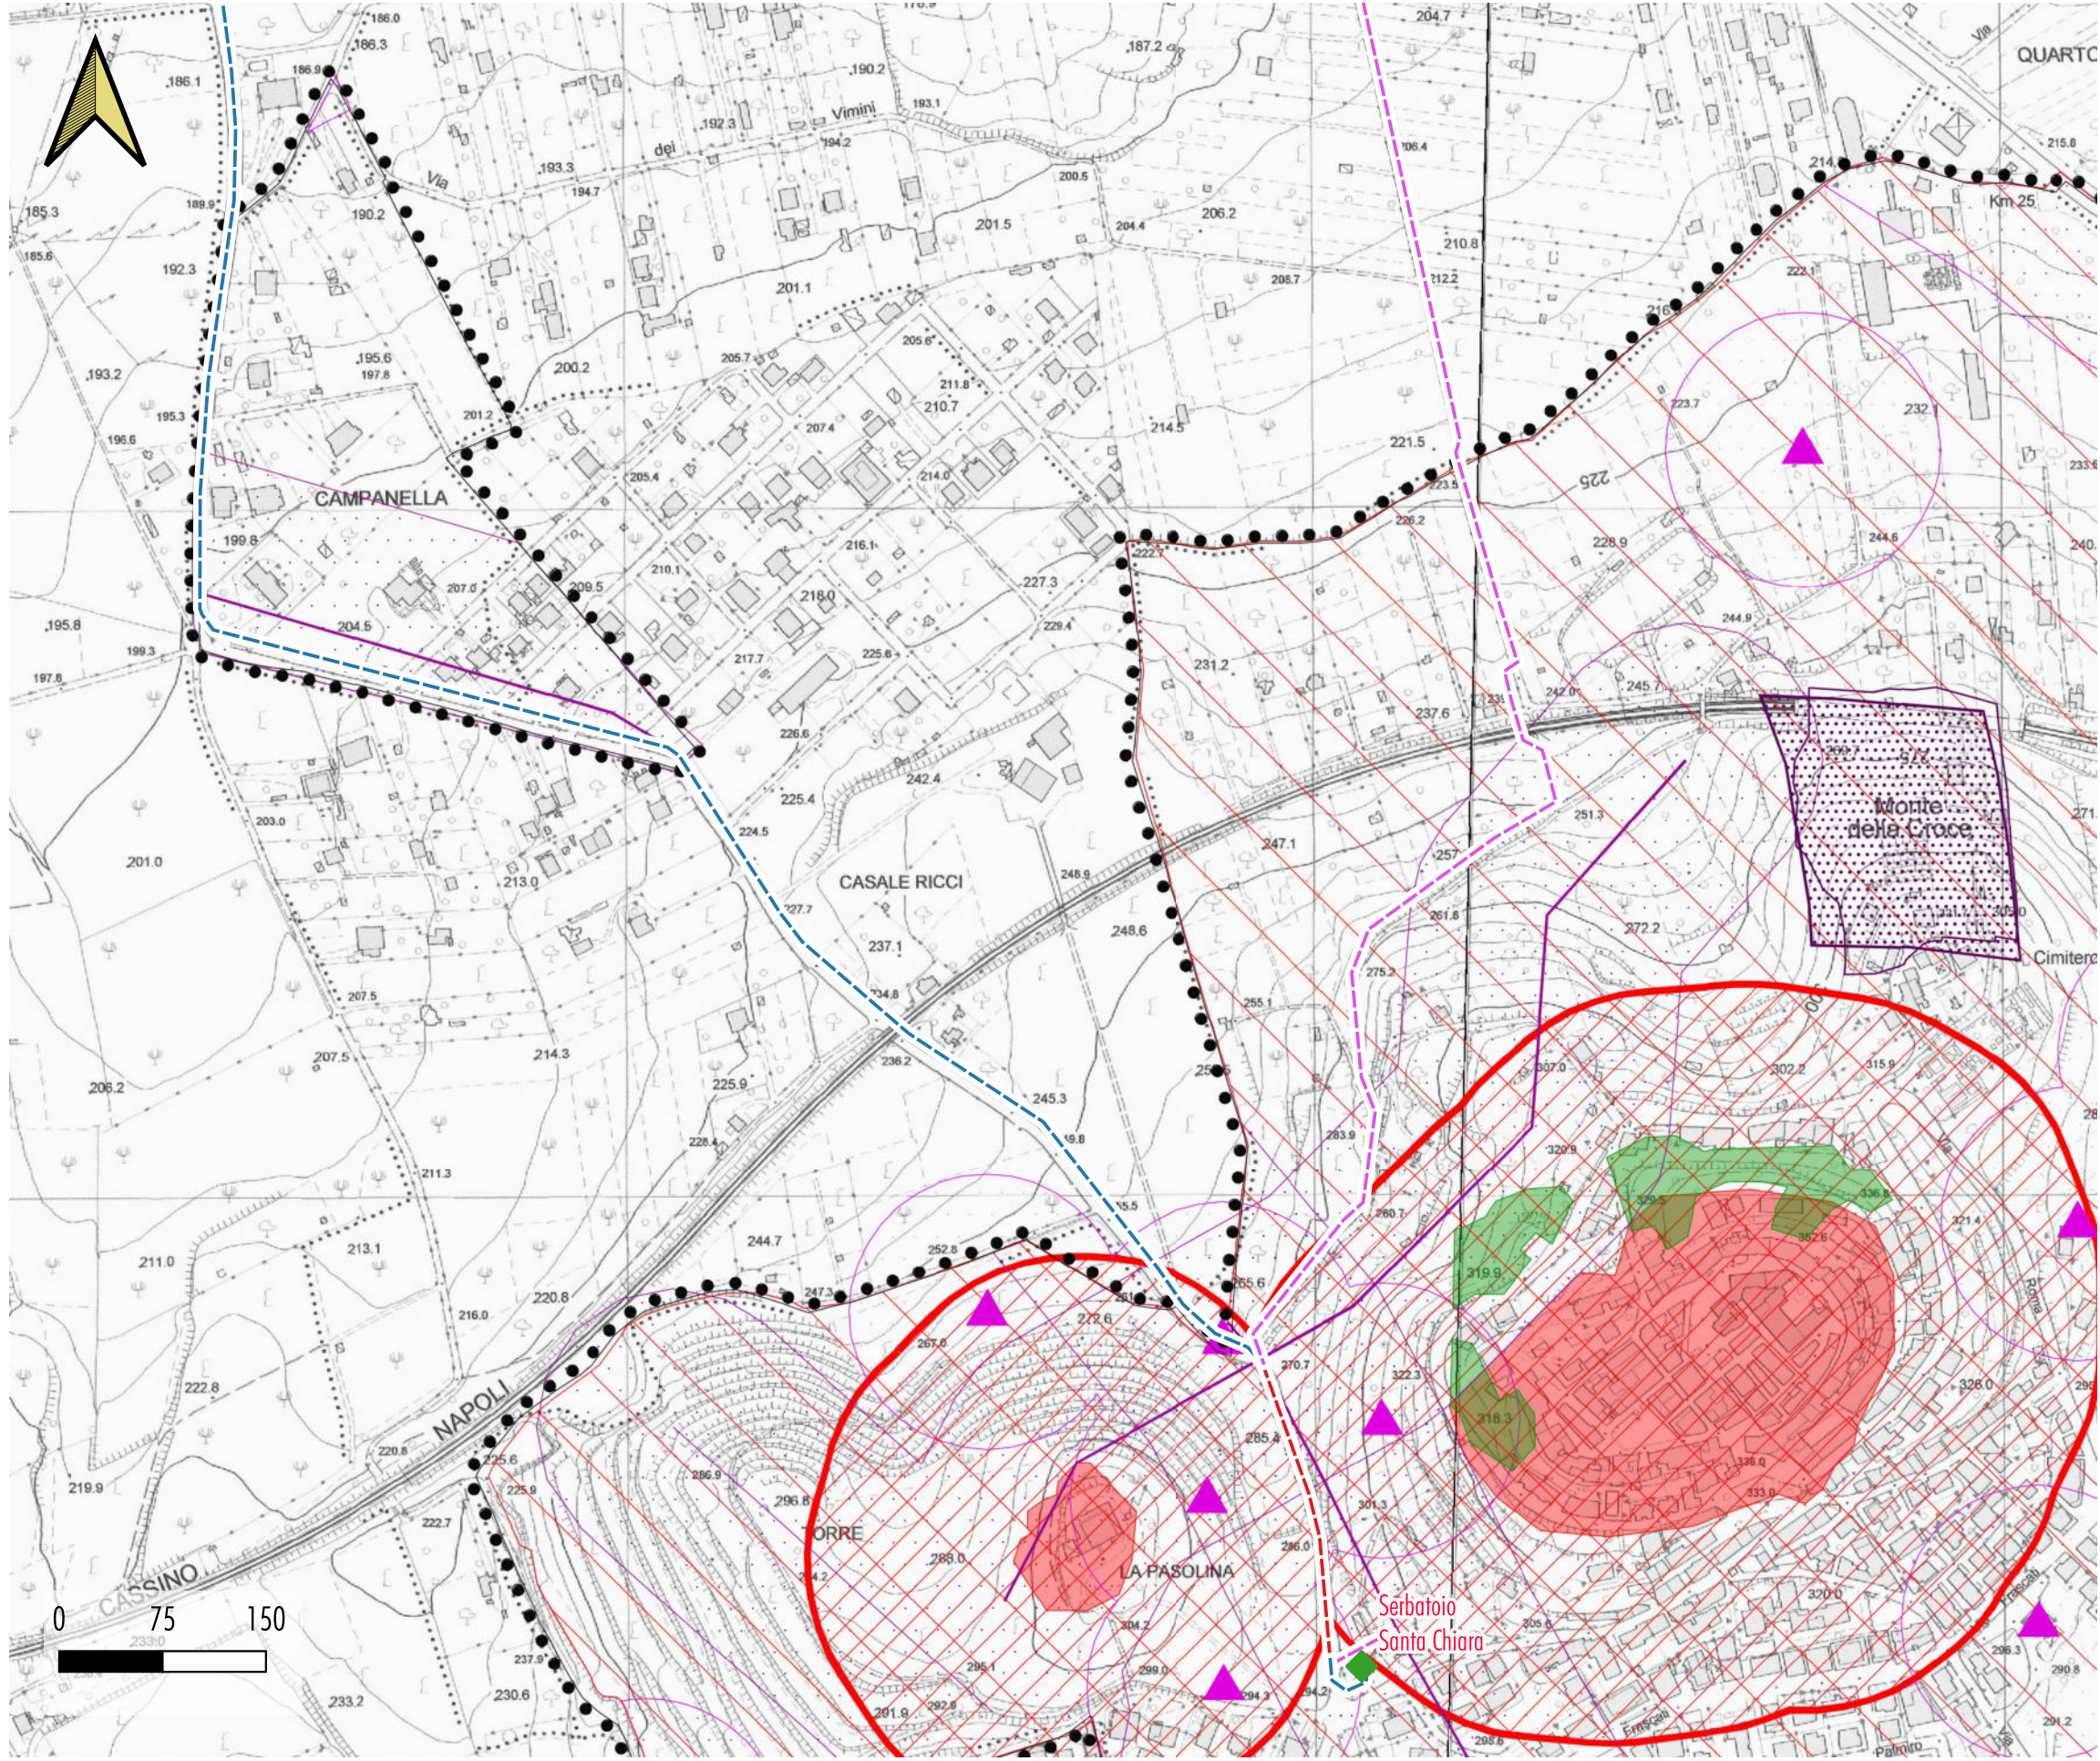



Il Responsabile del Procedimento
in fase di progettazione
Ing. Maria Giovanna Sami

CODICE AT02- WBS
AAT2 ICS01 000 A342Q.11

LABORATO
SUD10120 PFTE D 008 O

DATA MARZO 2026 SCALA 1:5'000

INTERCONNESSIONE ACQUEDOTTO
APPIO-ALESSANDRINO AD ACQUEDOTTO
DOGANELLA
LOTTO I

COMUNE DI MONTE COMPATRI
COMUNE DI SAN CESAREO
COMUNE DI COLONNA

INQUADRAMENTO TERRITORIALE E
URBANISTICO SU PIANO URBANISTICO
COMUNALE GENERALE DEL COMUNE DI
COLONNA

AGG. N.	DATA	NOTE	FIRMA
1			
2			
3			
4			
5			

PROGETTAZIONE:
INGEGNERIA 2P & associati s.r.l.
30027 - San Donà di Piave (VE)
Via G.B. Dall'Armi, 27/3
Tel. +39 0421 307700 Mail: info@ingegneria2p.it
Web: www.ingegneria2p.it

Responsabile del progetto: Dott. Ing. Nicola Bisetto
Aspetti Urbanistici: Dott. Ing. Gianni Panizzutti
Aspetti Ambientali: Dott. Ing. Caterina Masotto
Aspetti Vincolistici: Dott. Ing. Michele Marchesini
Aspetti Elettrici: Dott. Ing. Matteo Belli
Aspetti Strutturali: Dott. Ing. Giovanni Corretto

Coordinatore per la sicurezza in fase di
Progettazione
Dott. Ing. Nicola Bisetto

Nicola Bisetto
03.08.2026 16:39:18 GMT+02:00