


VARIANTE URBANISTICA AL P.R.G.
ai sensi dell'art. 19 del D.P.R. n. 327/2001

Variante urbanistica al P.R.G. vigente concernente i lavori di nuova realizzazione tramite
demolizione e ricostruzione del Centro Polivalente Rino Di Vito sito in Roma
Largo Codogno n. 2 - Municipio Roma XIV


Opera: PT20220781 - CUP: J85B22000900005 - CIG: 9456838D95

STRALCIO CATASTALE


Estratto di mappa catastale
Foglio 181 - Sezione D

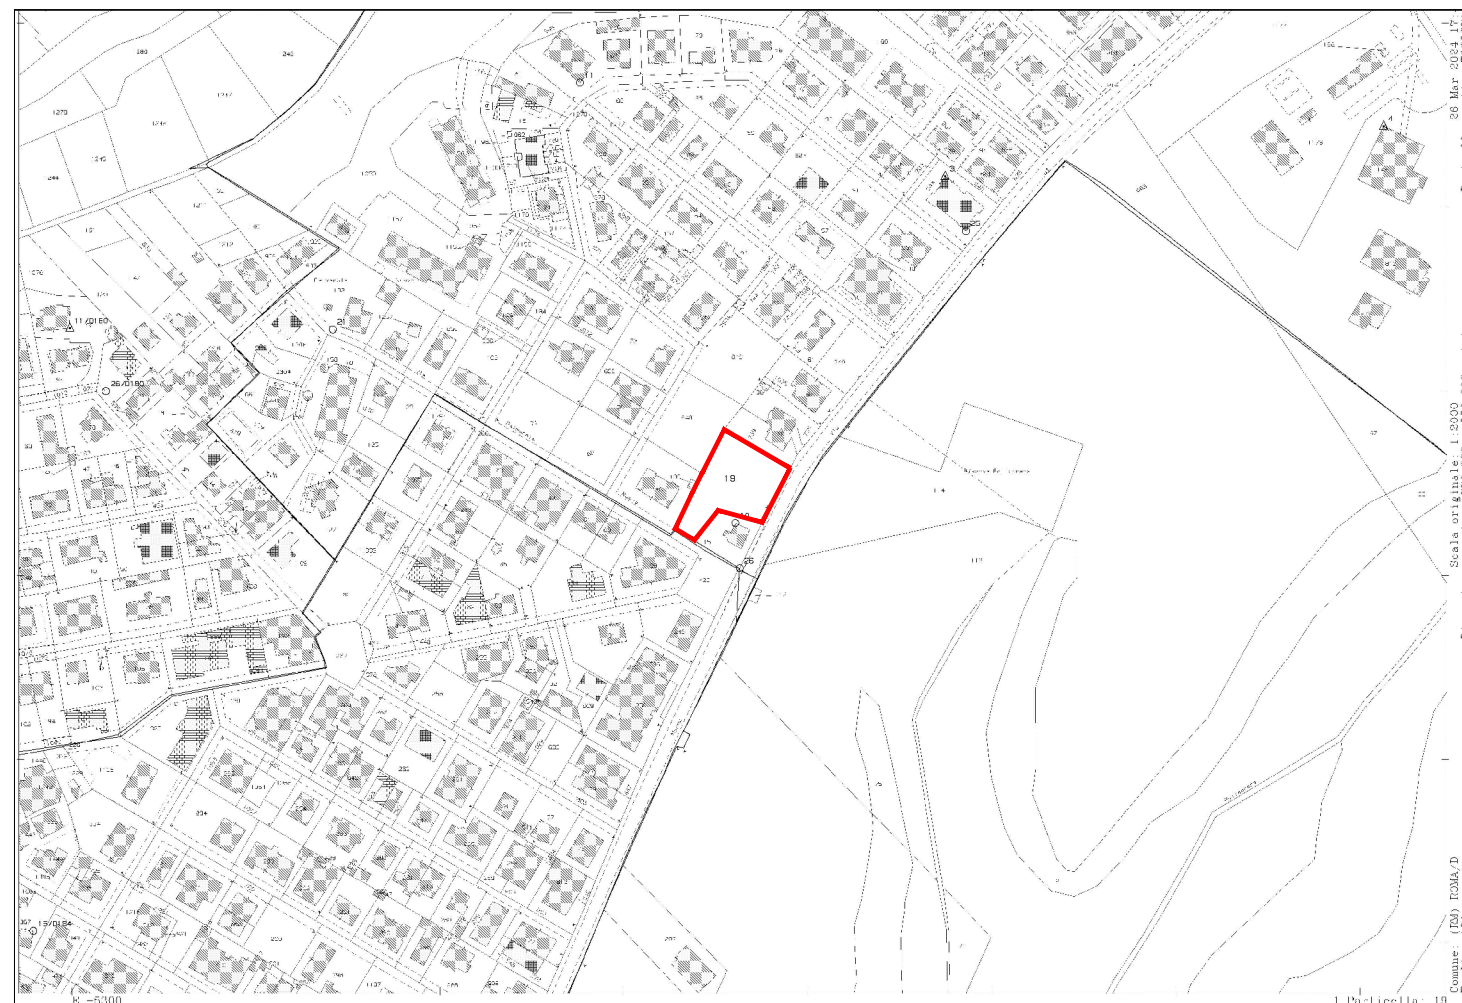

Estratto di mappa catastale, foglio 181, scala 1:2.000

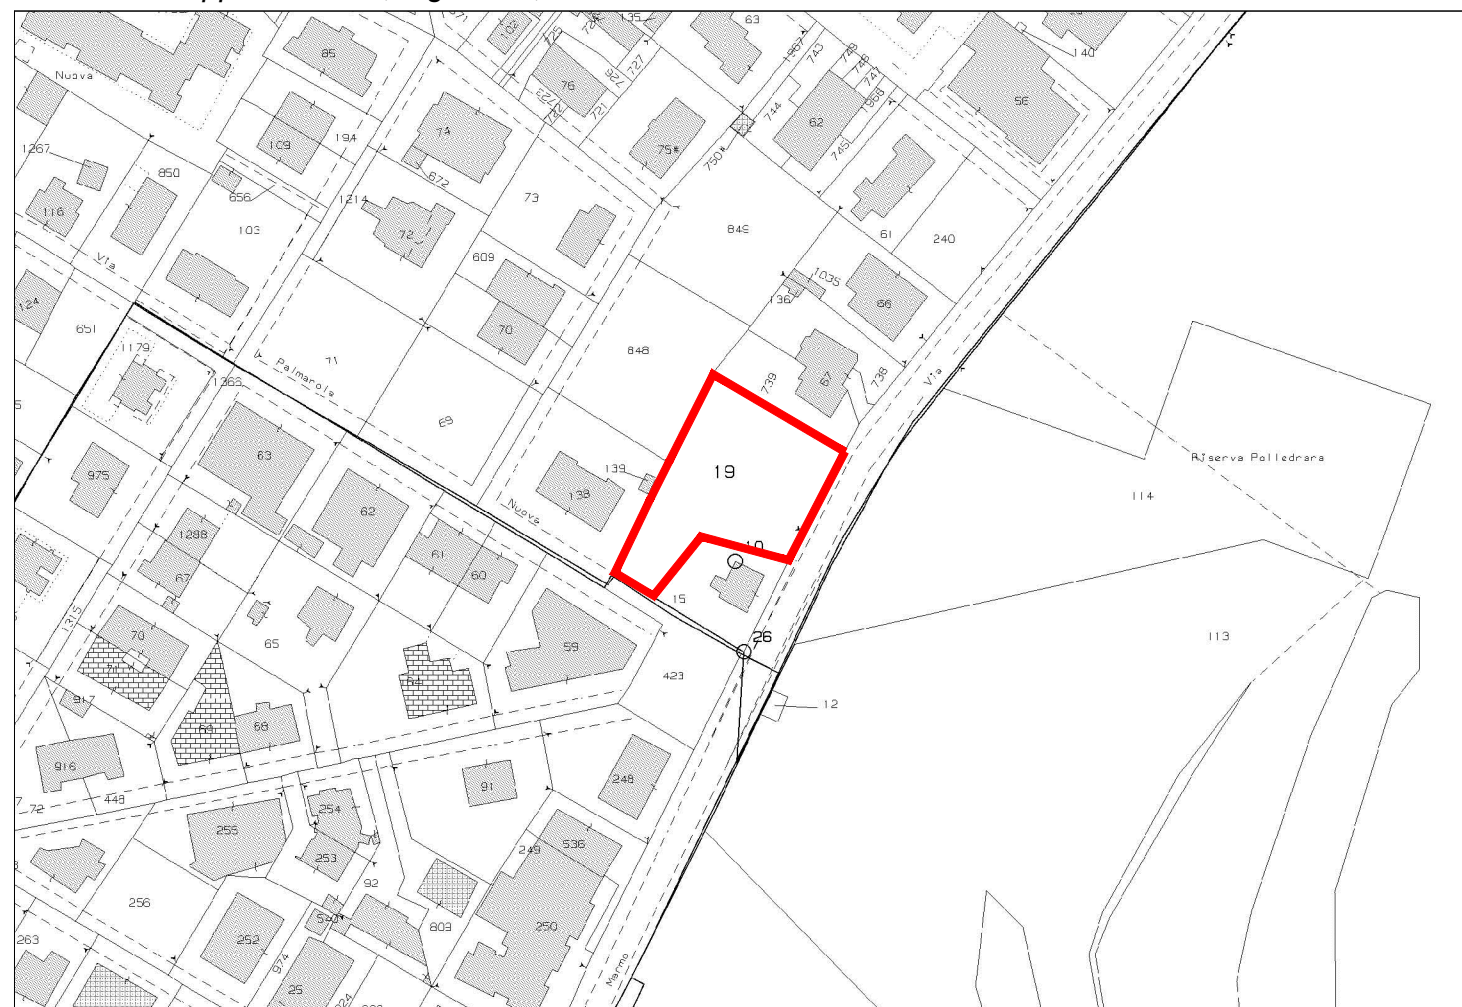

Estratto di mappa catastale, foglio 181, scala 1:2.000 - Zoom scala 1:1.000

 Perimetro di localizzazione
Foglio 181 - Particella 19

Elaborato
2

Estratto di
mappa catastale

Foglio 181

scala 1:2.000

DATA