




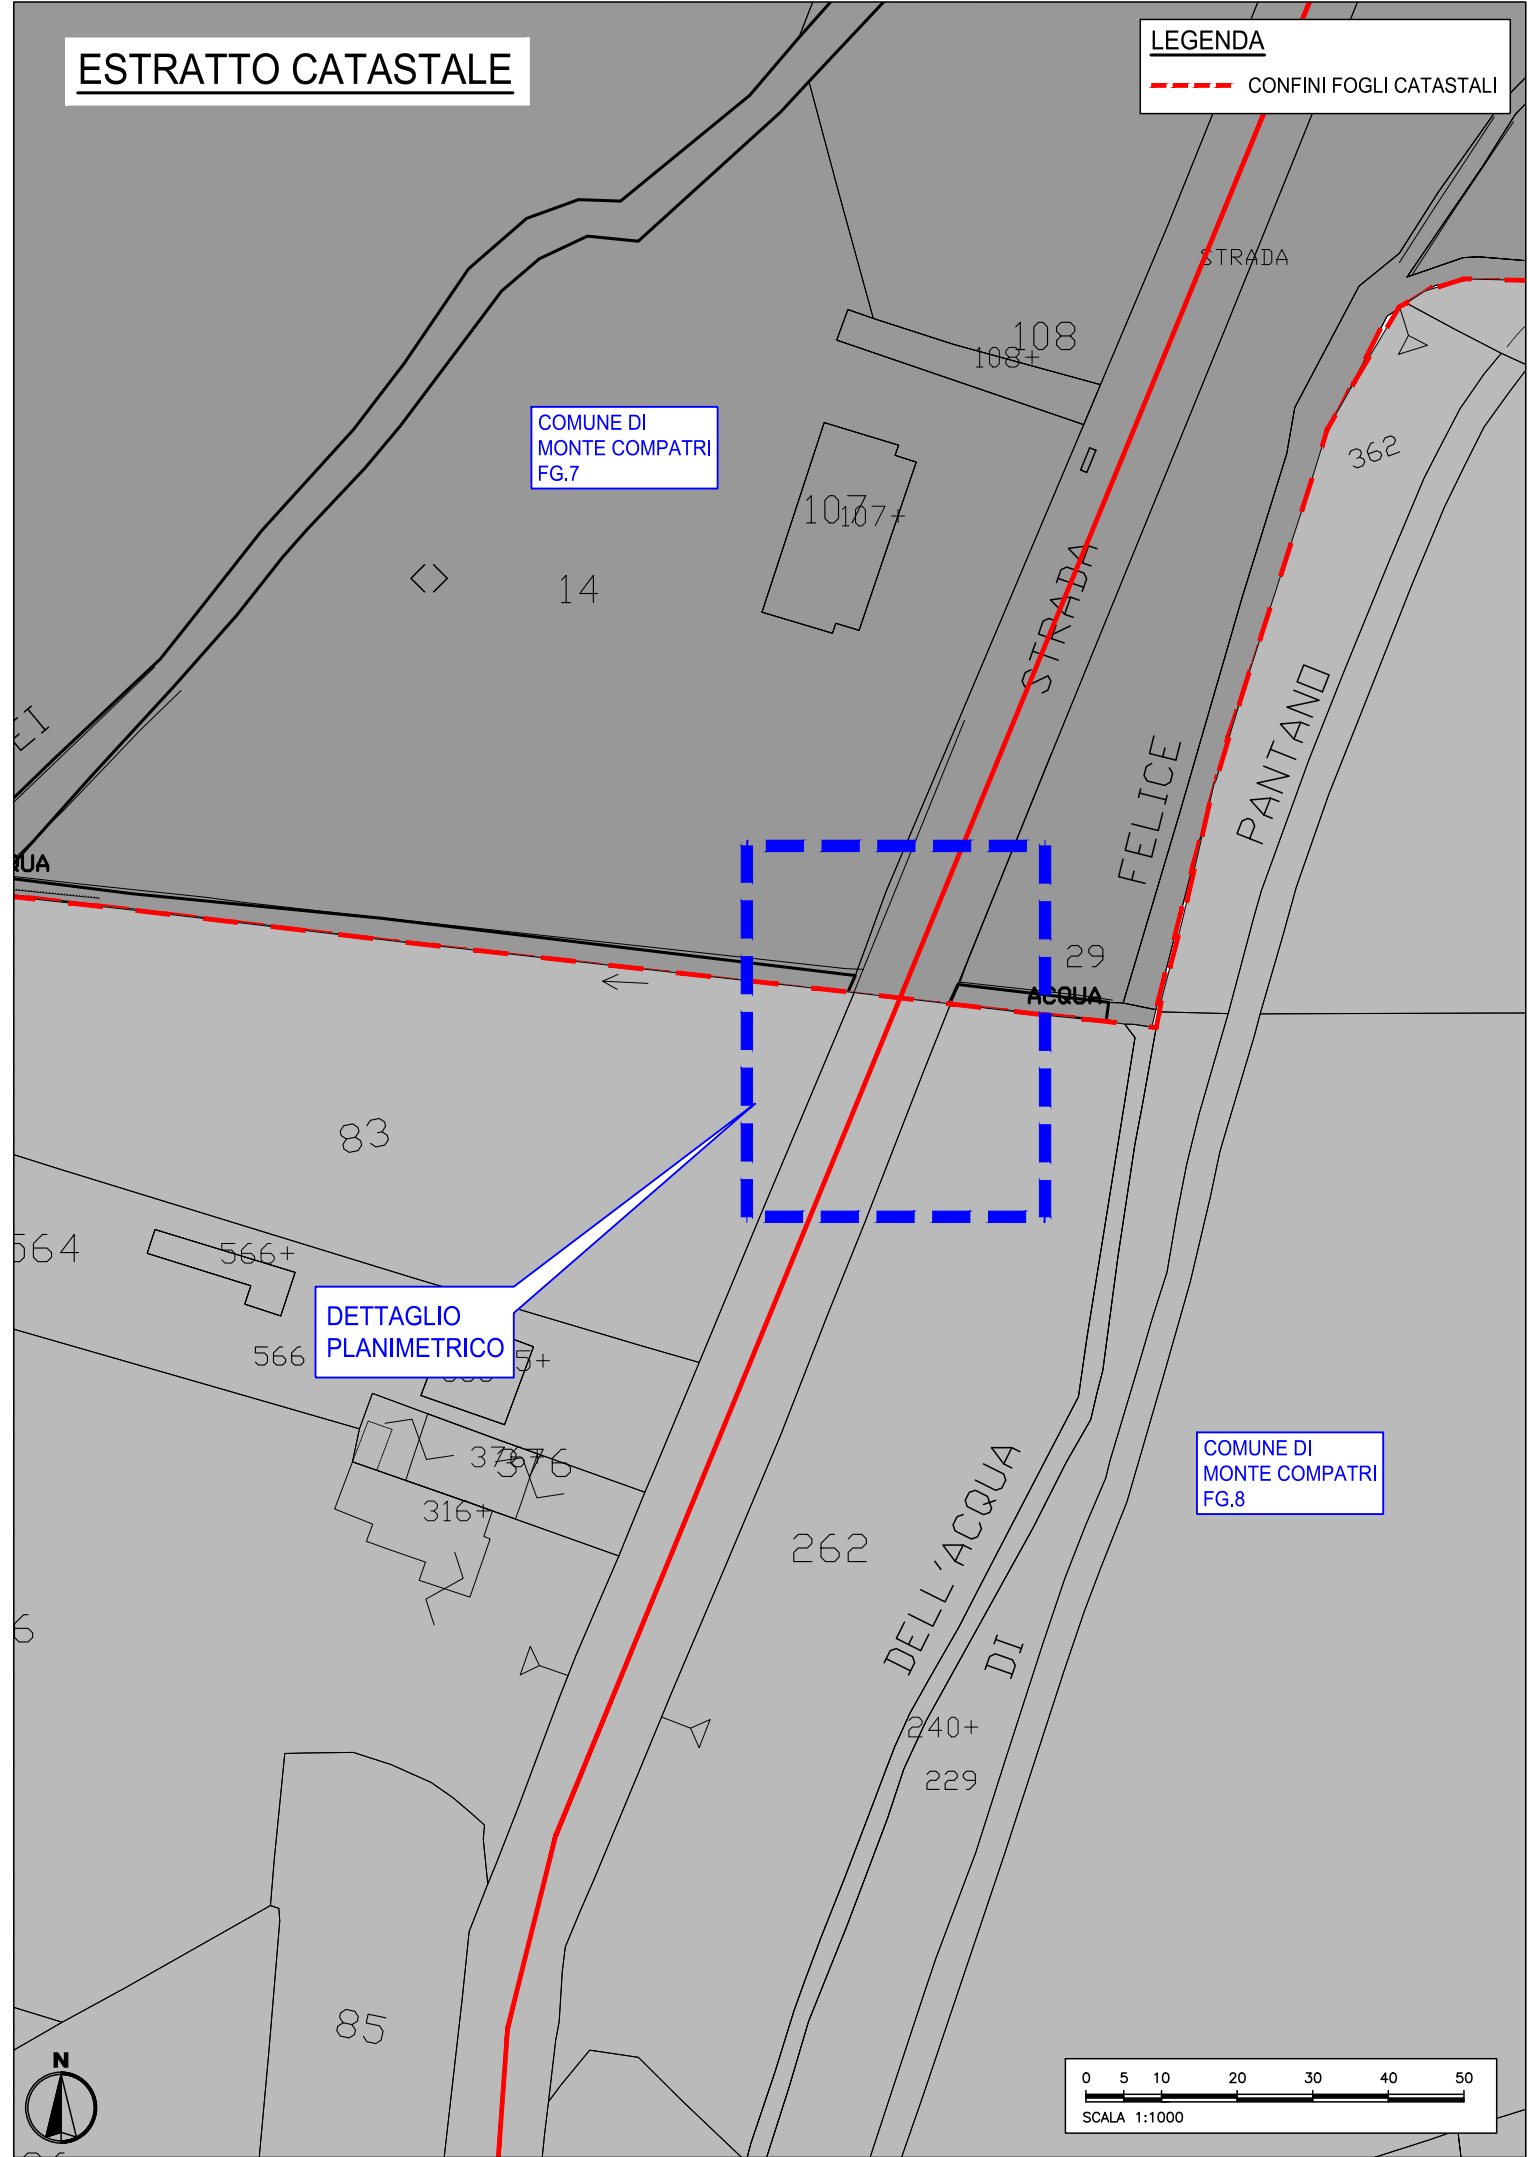

STATO DI FATTO
Profilo: CONDOTTA 1
Scala : 200:200

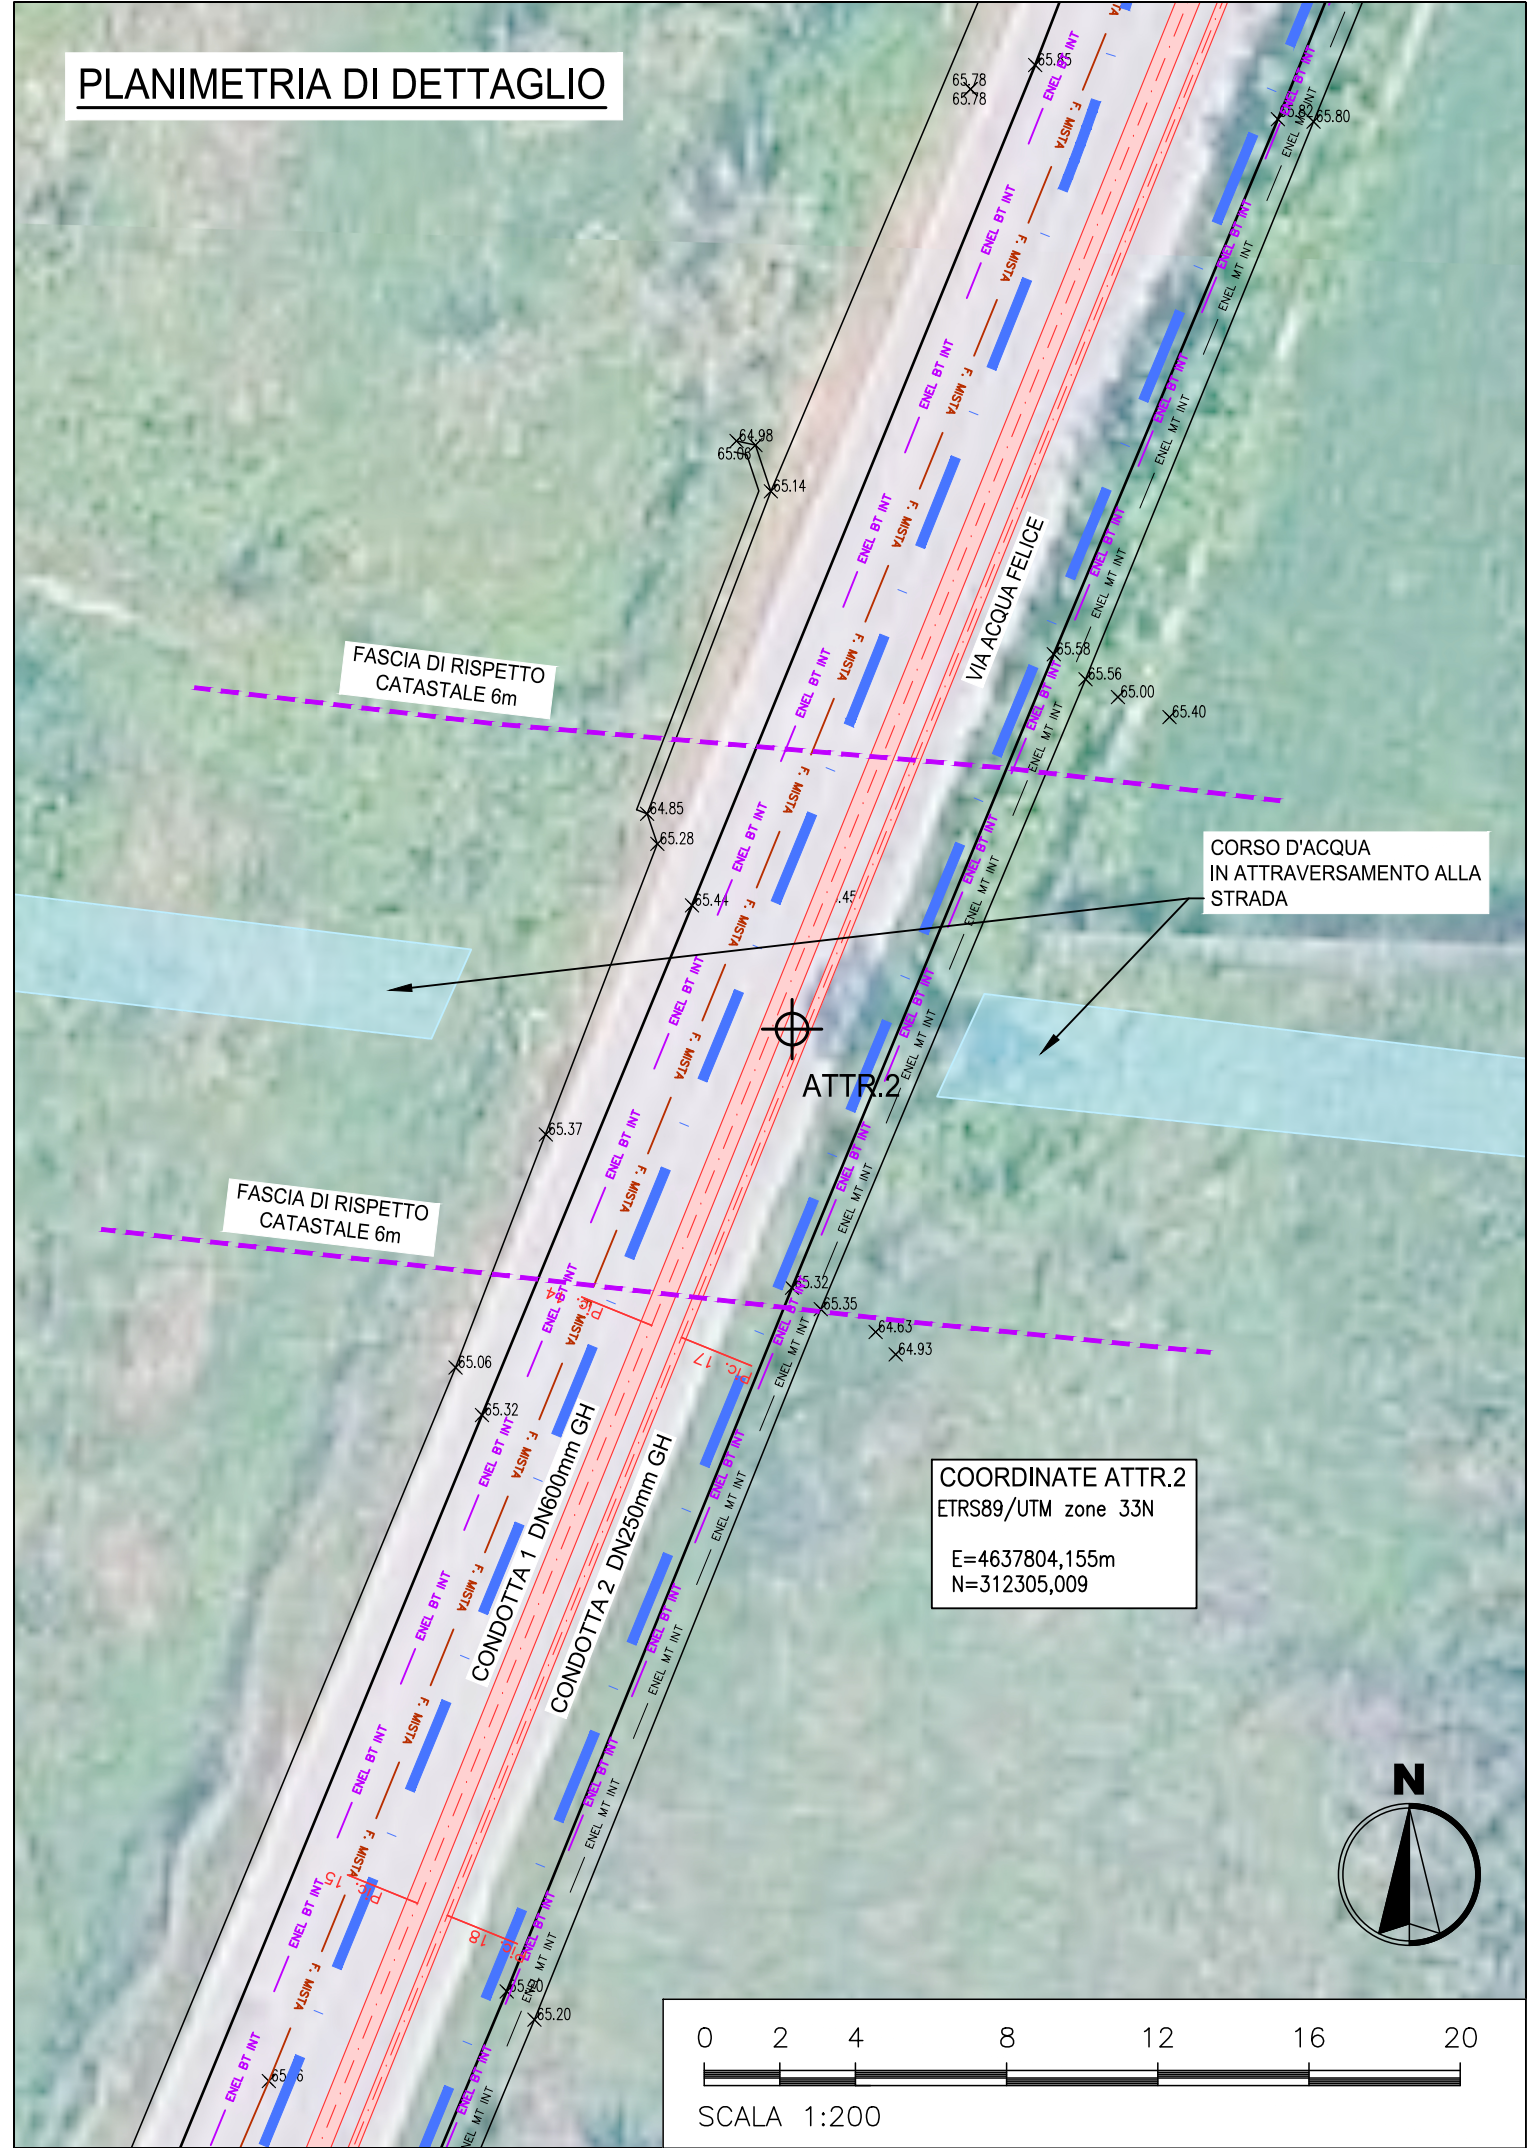


PROGETTO
Profilo: CONDOTTA 1
Scala : 200:200

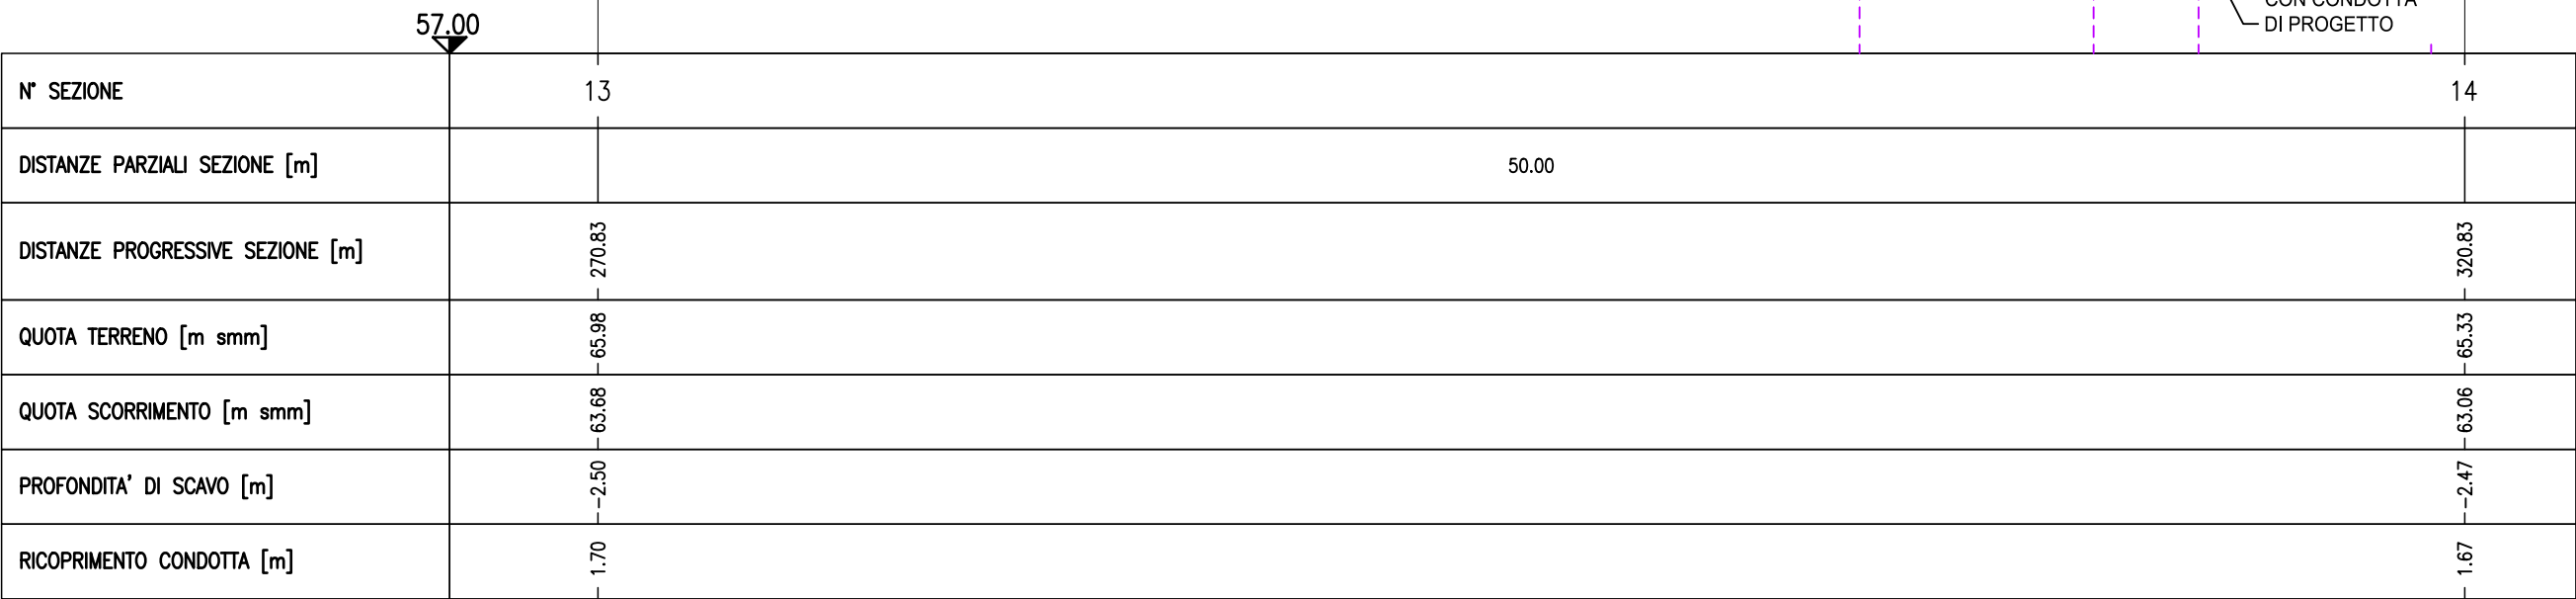


NOTE:
IL DIAMETRO E POSIZIONE PLANIMETRICA DELLA CONDOTTA ESISTENTE DOVRA' ESSERE VERIFICATA IN FASE PROGETTUALE ESECUTIVA

STATO DI FATTO
Profilo: CONDOTTA 2
Scala : 200:200

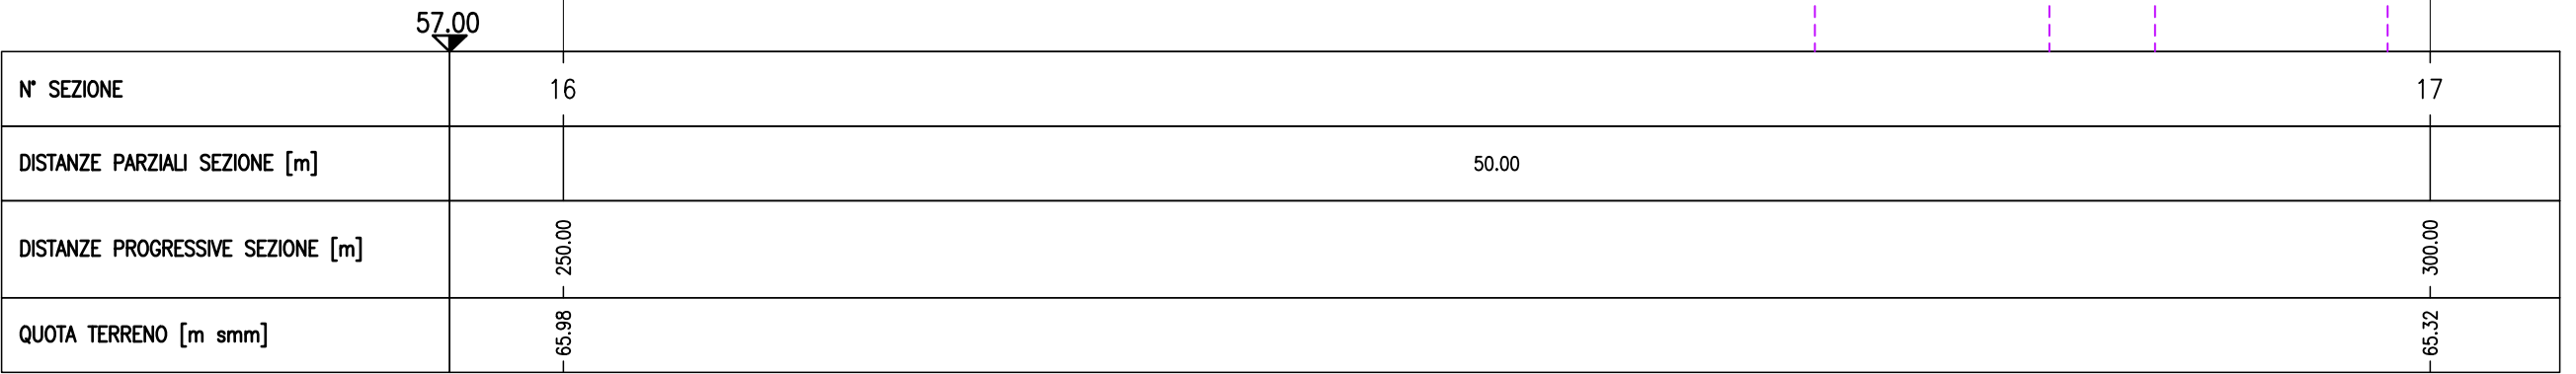

PROGETTO
Profilo: CONDOTTA 2
Scala : 200:200

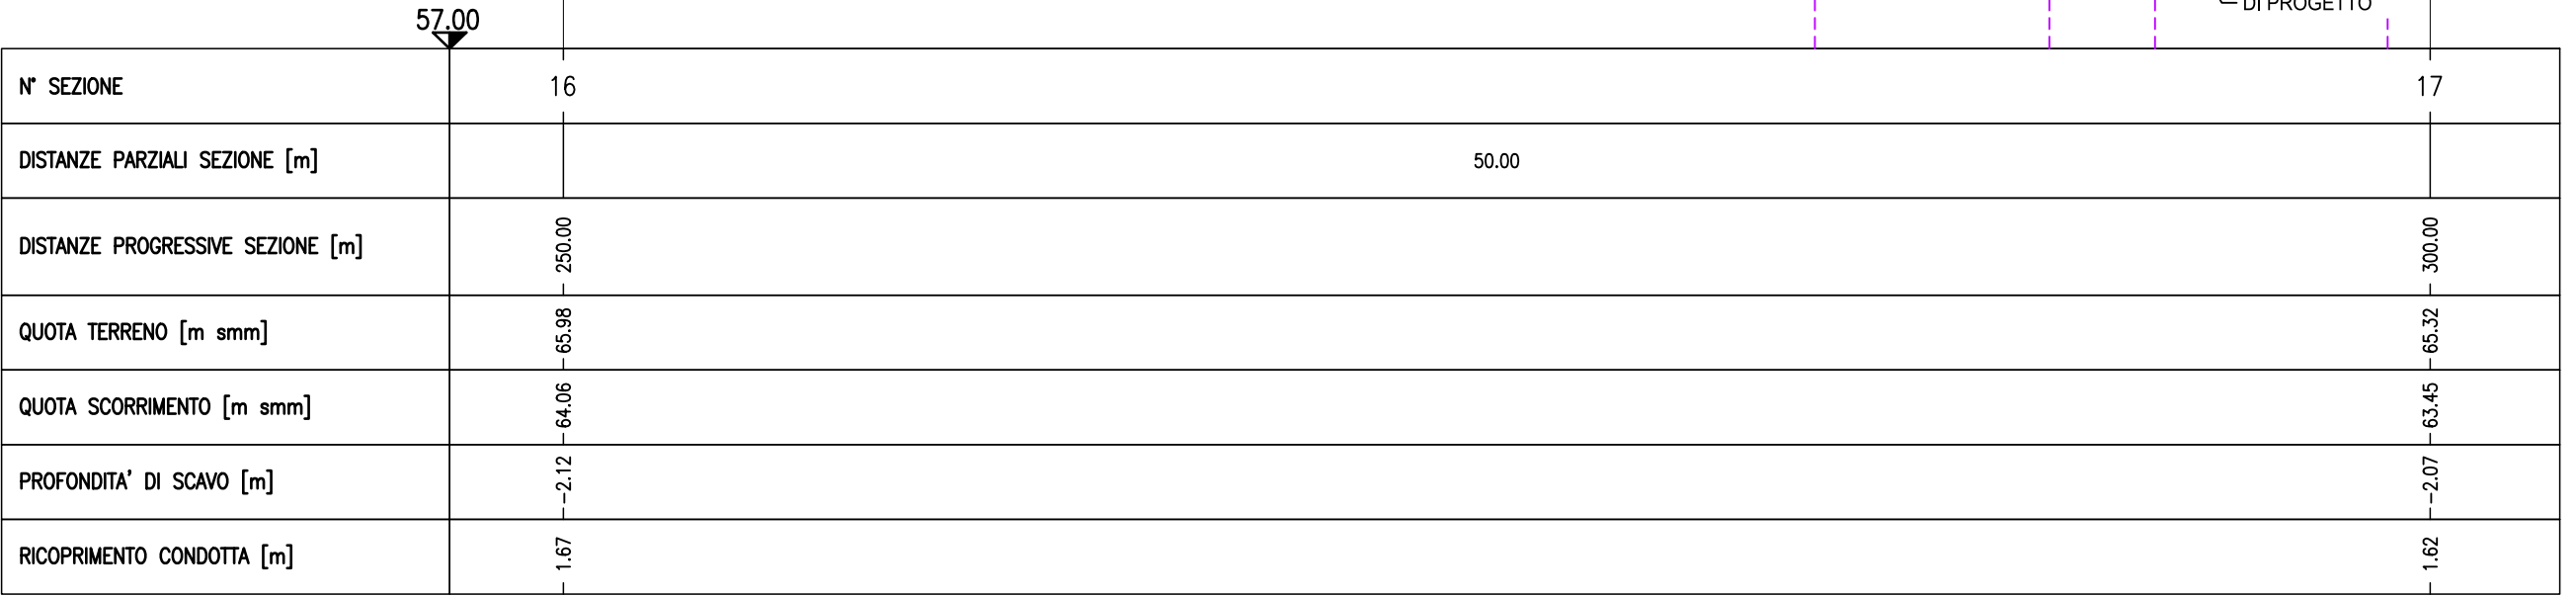



ACEA ATO 2 SPA

Il Responsabile del Procedimento
in fase di progettazione
Ing. Maria Giovanna Sarri

CODICE ATO2- WBS
AAT2 ICS01 000 A342Q.11

ELABORATO
SUD10120 PFTE D 066 2

DATA MARZO 2026 SCALA VARIE

INTERCONNESSIONE ACQUEDOTTO
APPIO-ALESSANDRINO AD ACQUEDOTTO
DOGANELLA
LOTTO I

COMUNE DI MONTE COMPATRI
COMUNE DI SAN CESAREO
COMUNE DI COLONNA

ATTRAVERSAMENTO CORSO D'ACQUA N°2
VIA ACQUA FELICE

PROGETTAZIONE:
INGEGNERIA 2P & associati s.r.l.
30027 - San Donà di Piave (VE)
Via G.B. dall'Armi 27/3
Tel. +39.0421.307700 Mail:
info@ingegneria2p.it
Web: www.ingegneria2p.it

Responsabile del progetto: Dott. Ing. Nicola Bisetto
Aspetti Strutturali: Dott. Ing. Gianni Ponzetti
Aspetti Ambientali: Dott. Ing. Caterino Moscatto
Aspetti Vincolistici: Dott. For. Michele Marchesini
Aspetti Elettrici: Dott. Ing. Mattia Betti
Aspetti Strutturali: Dott. Ing. Giovanni Carretto

Coordinatore per la sicurezza in fase di
Progettazione
Dott. Ing. Nicola Bisetto

AGG. N.	DATA	NOTE	FIRMA
1	05/2026	RECEPIMENTO OSSERVAZIONI ATO 2	
2	10/2026	RECEPIMENTO OSSERVAZIONI CONSORZIO DI BONIFICA LITORALE NORD	
3			
4			
5			

NICOLA BISETTO
09/10/2026
12:41:14
GMT+02:00