


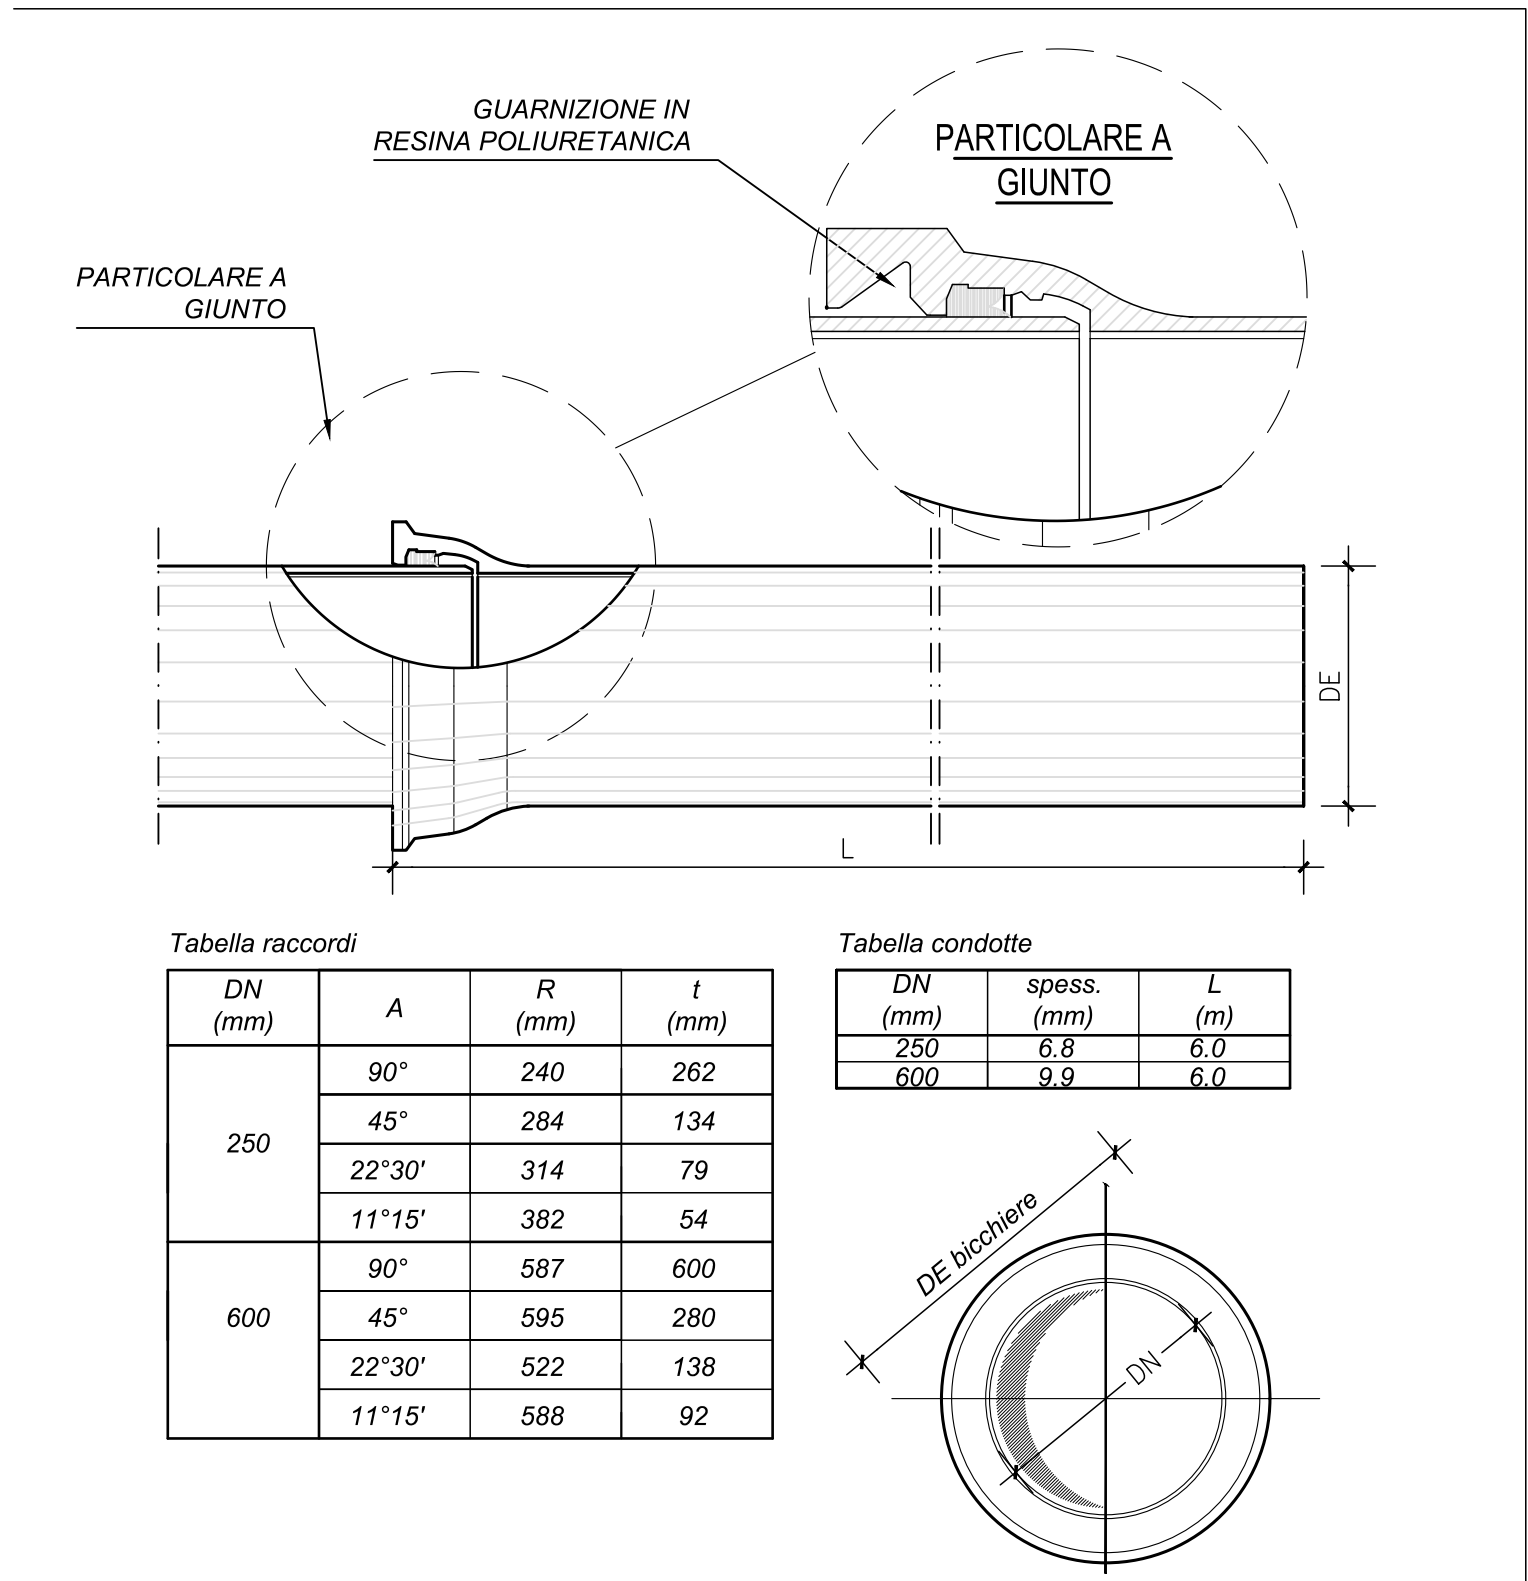
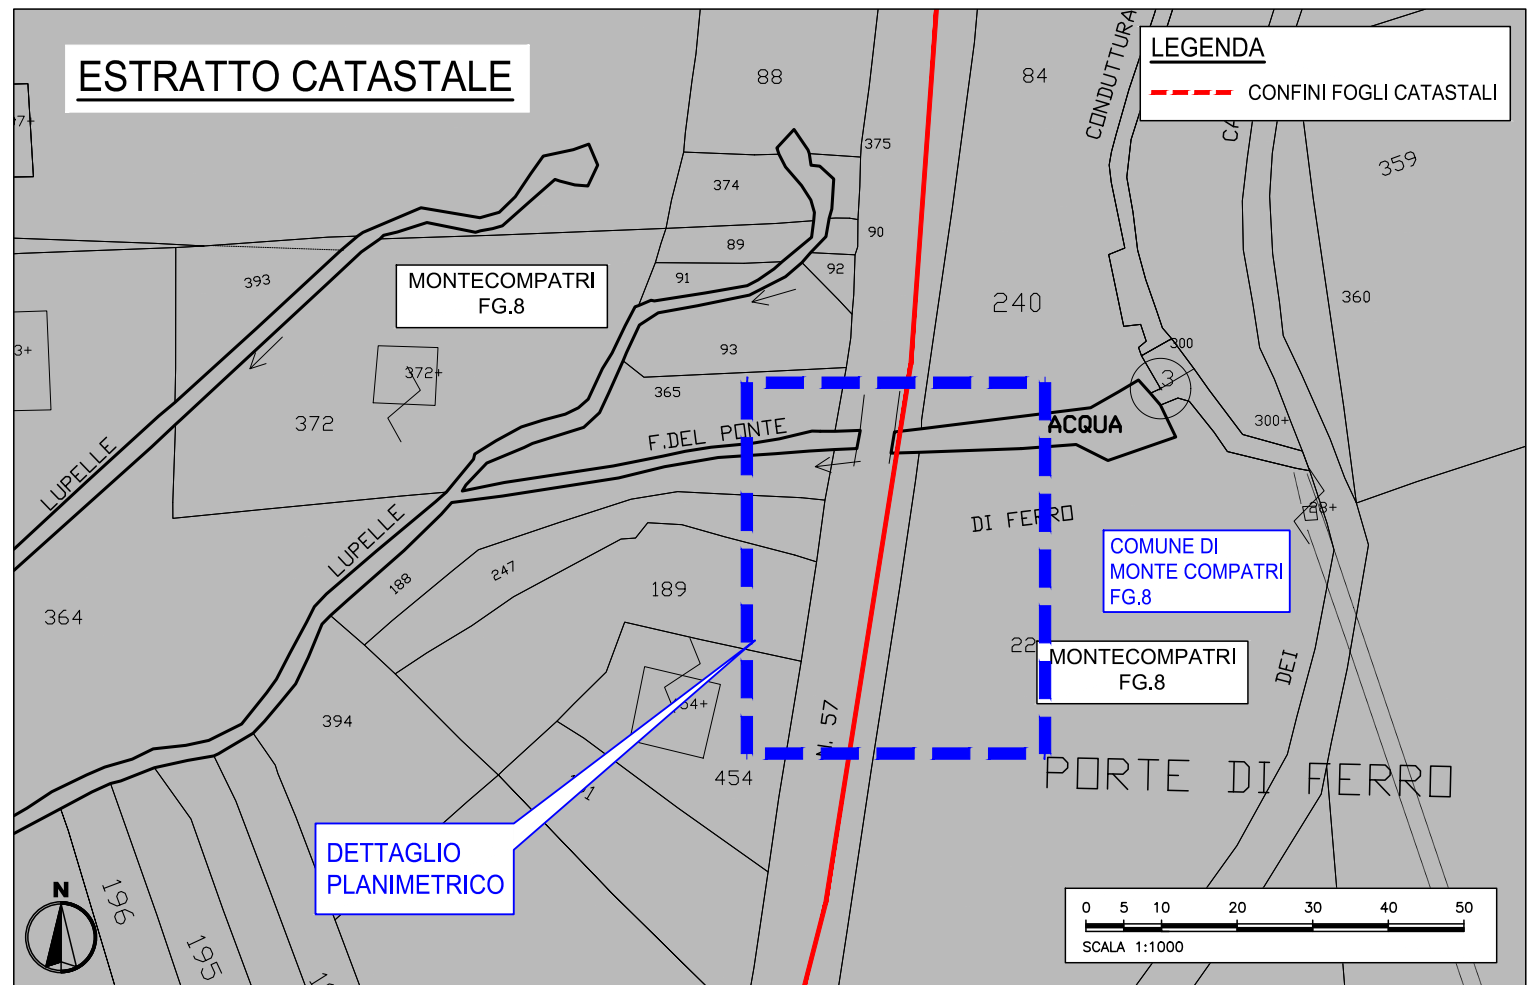


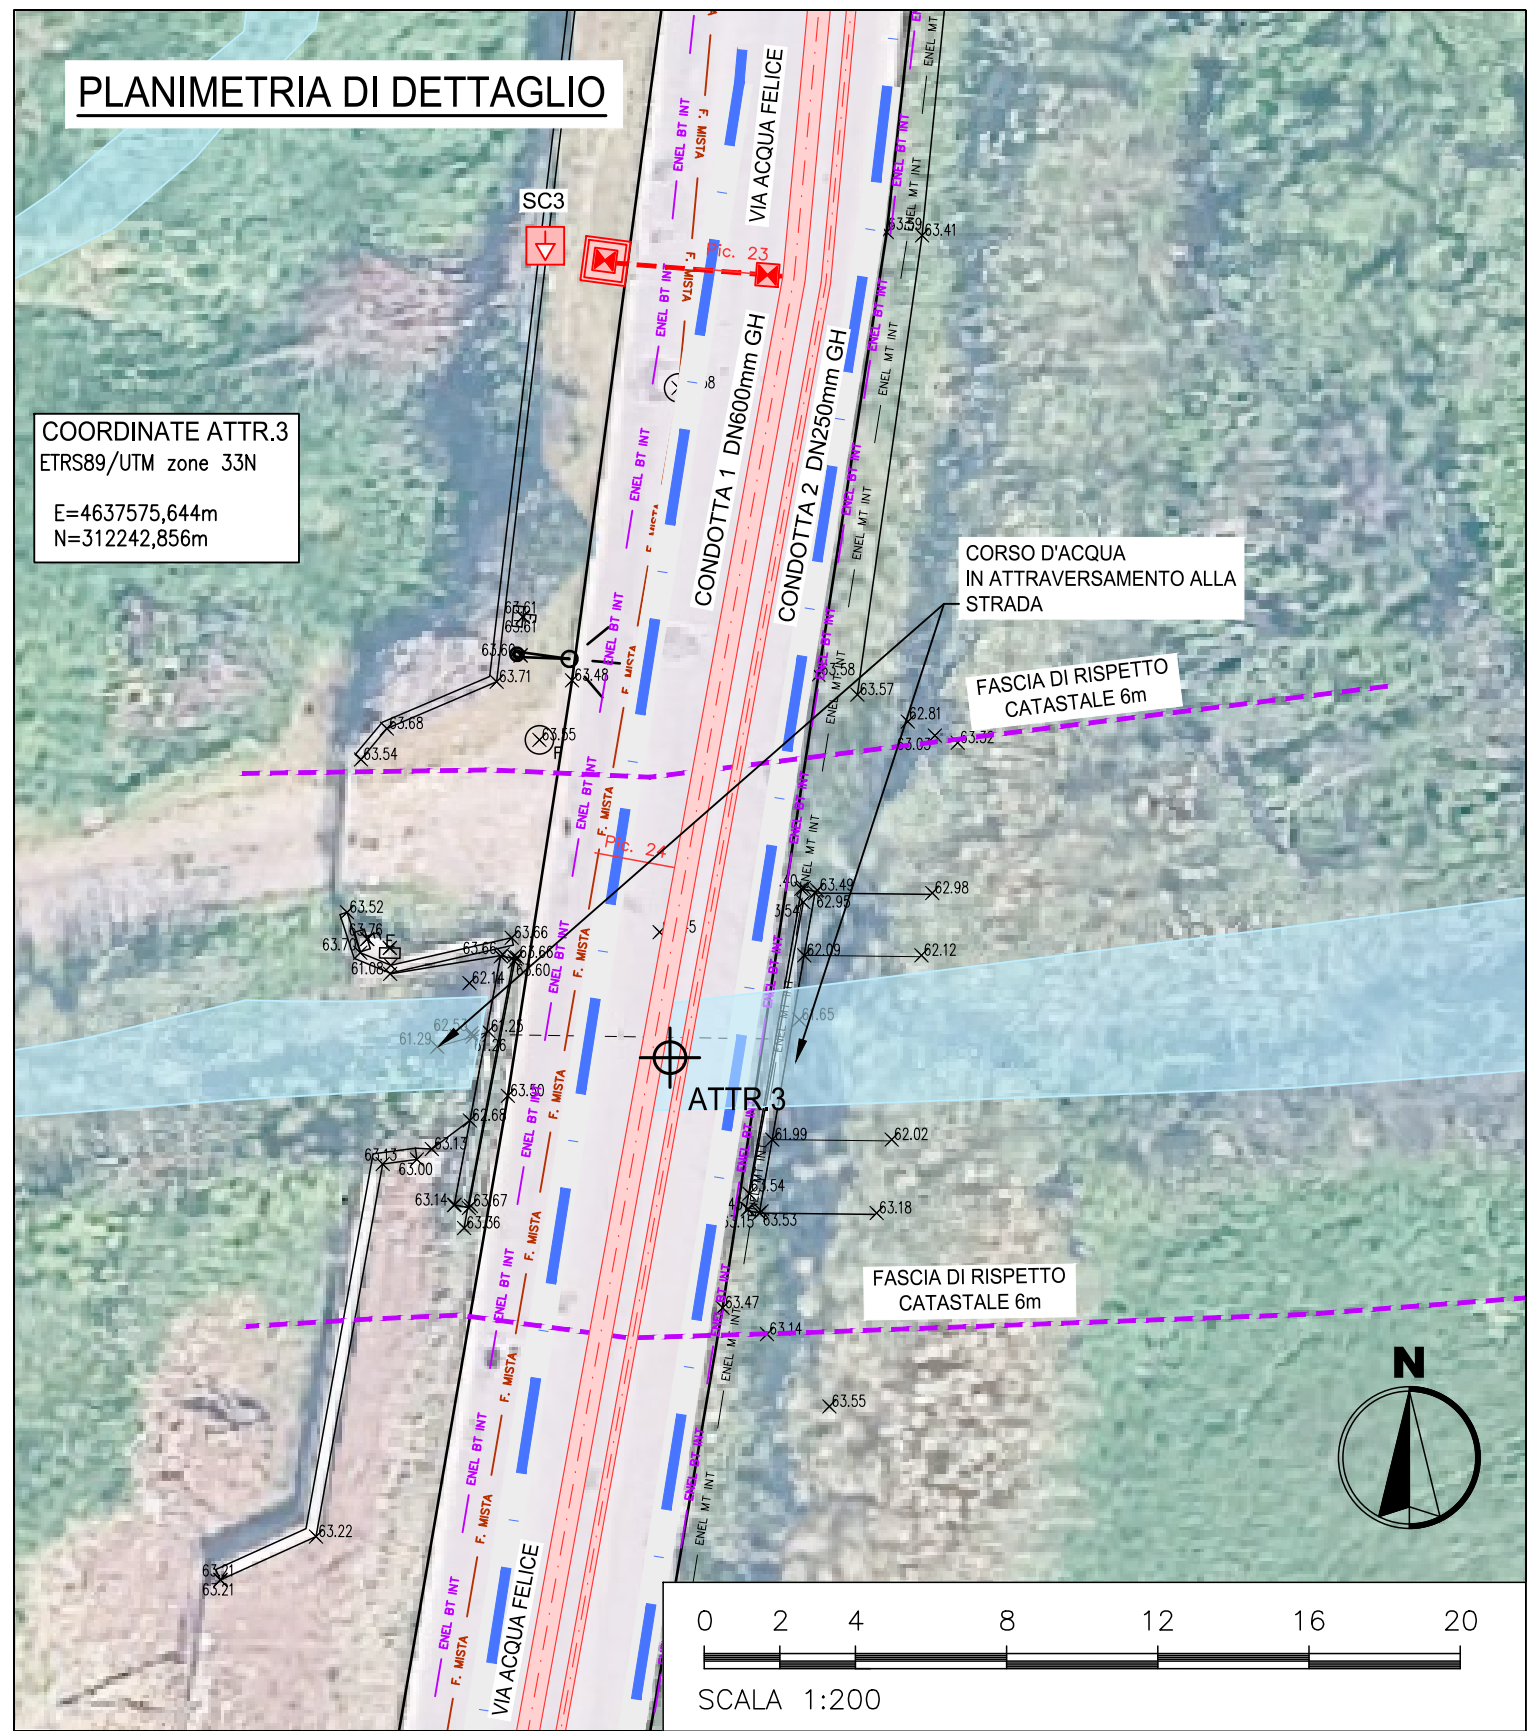


STATO DI FATTO
Profilo: CONDOTTA 1
Scala : 200:200

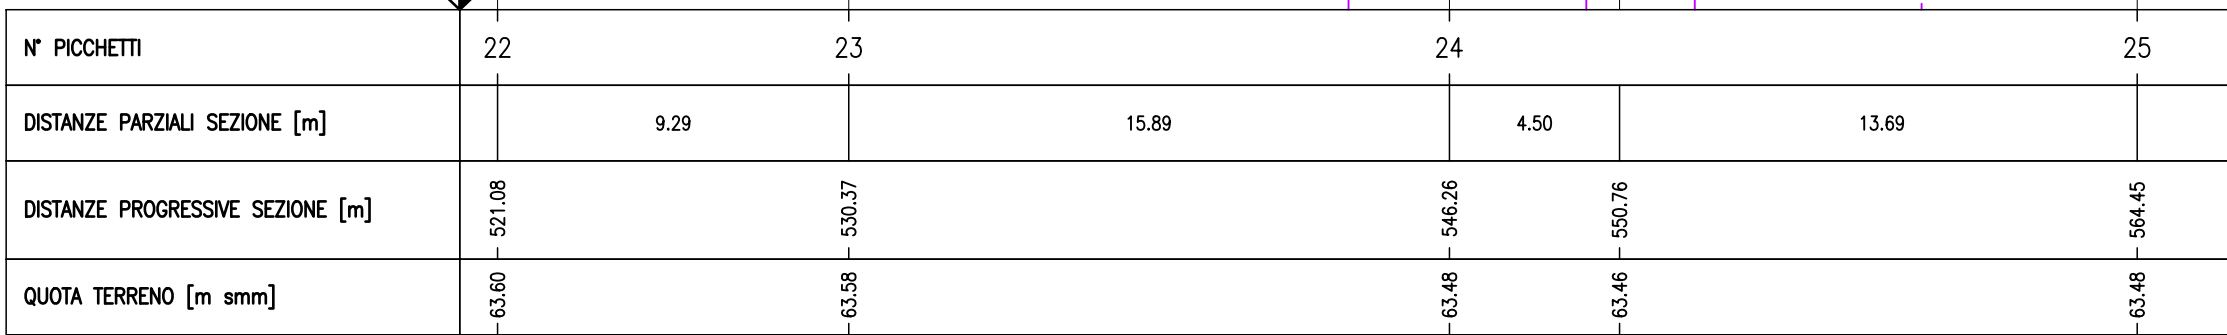


PROGETTO
Profilo: CONDOTTA 1
Scala : 200:200

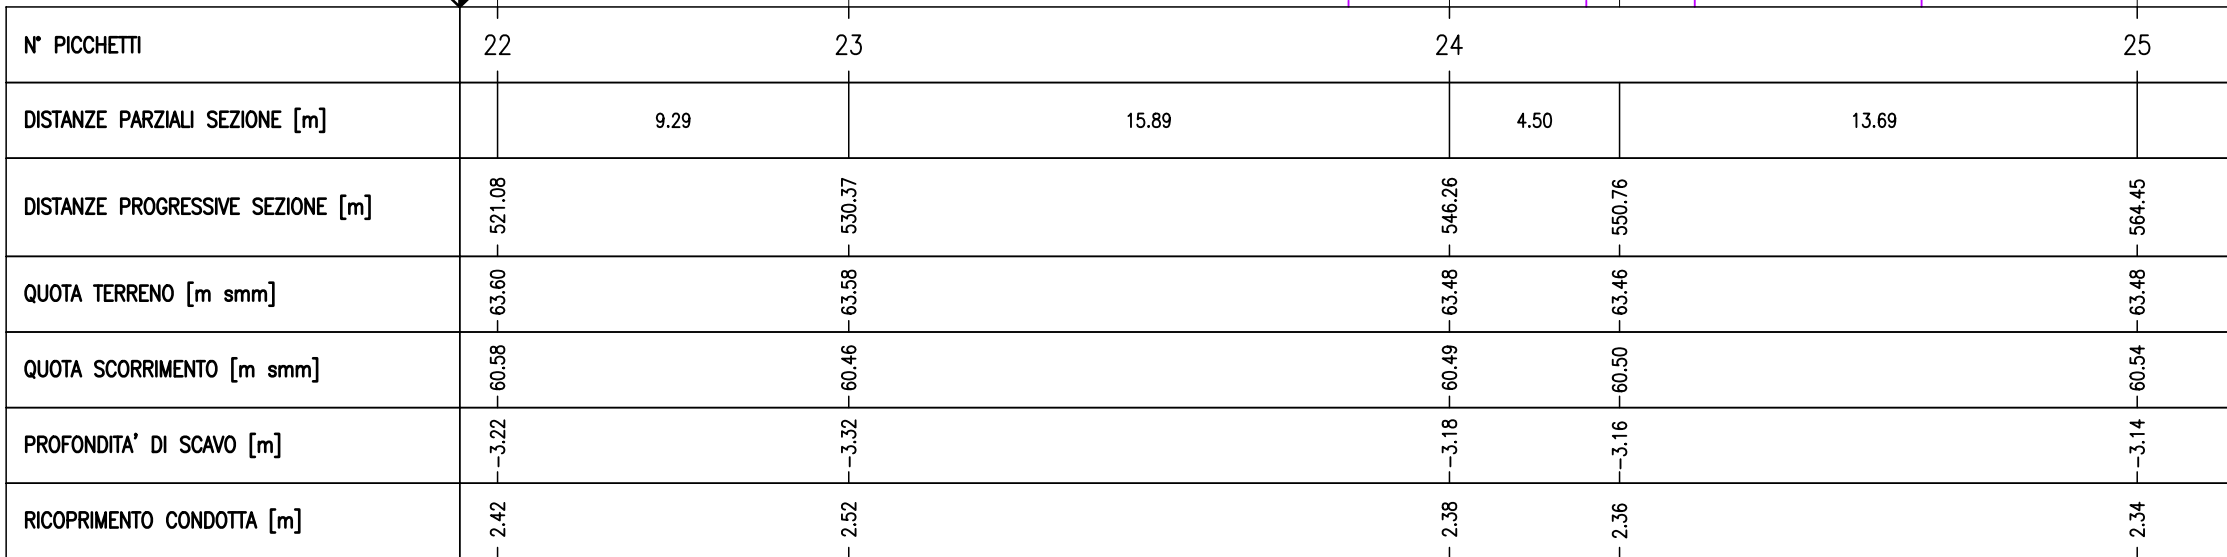

STATO DI FATTO
Profilo: CONDOTTA 2
Scala : 200:200

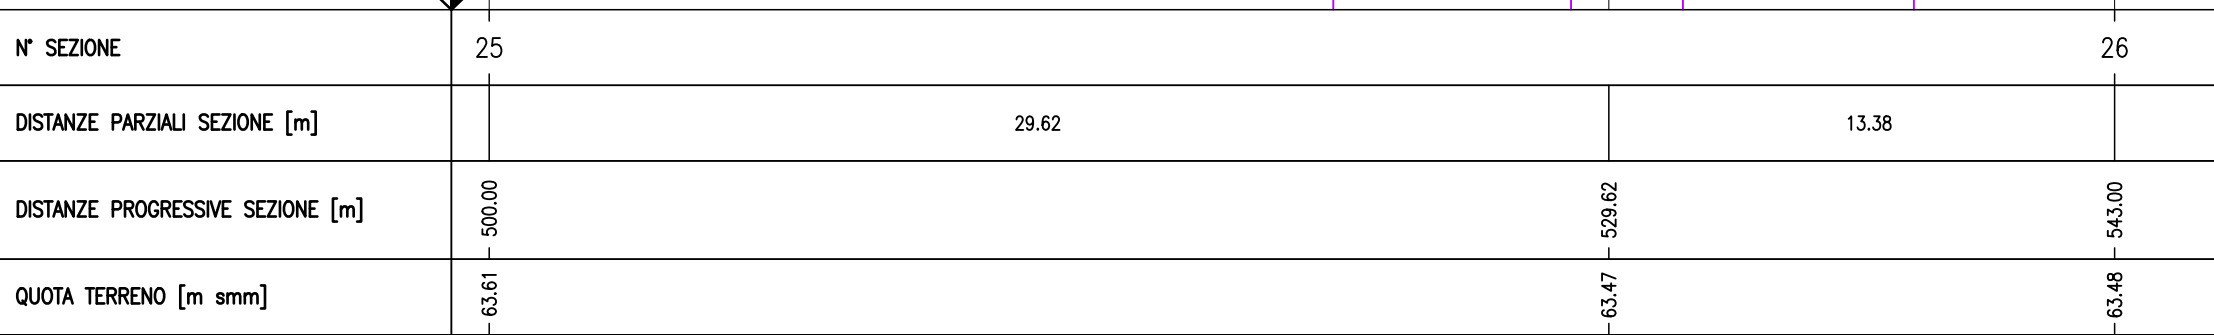


PROGETTO
Profilo: CONDOTTA 2
Scala : 200:200

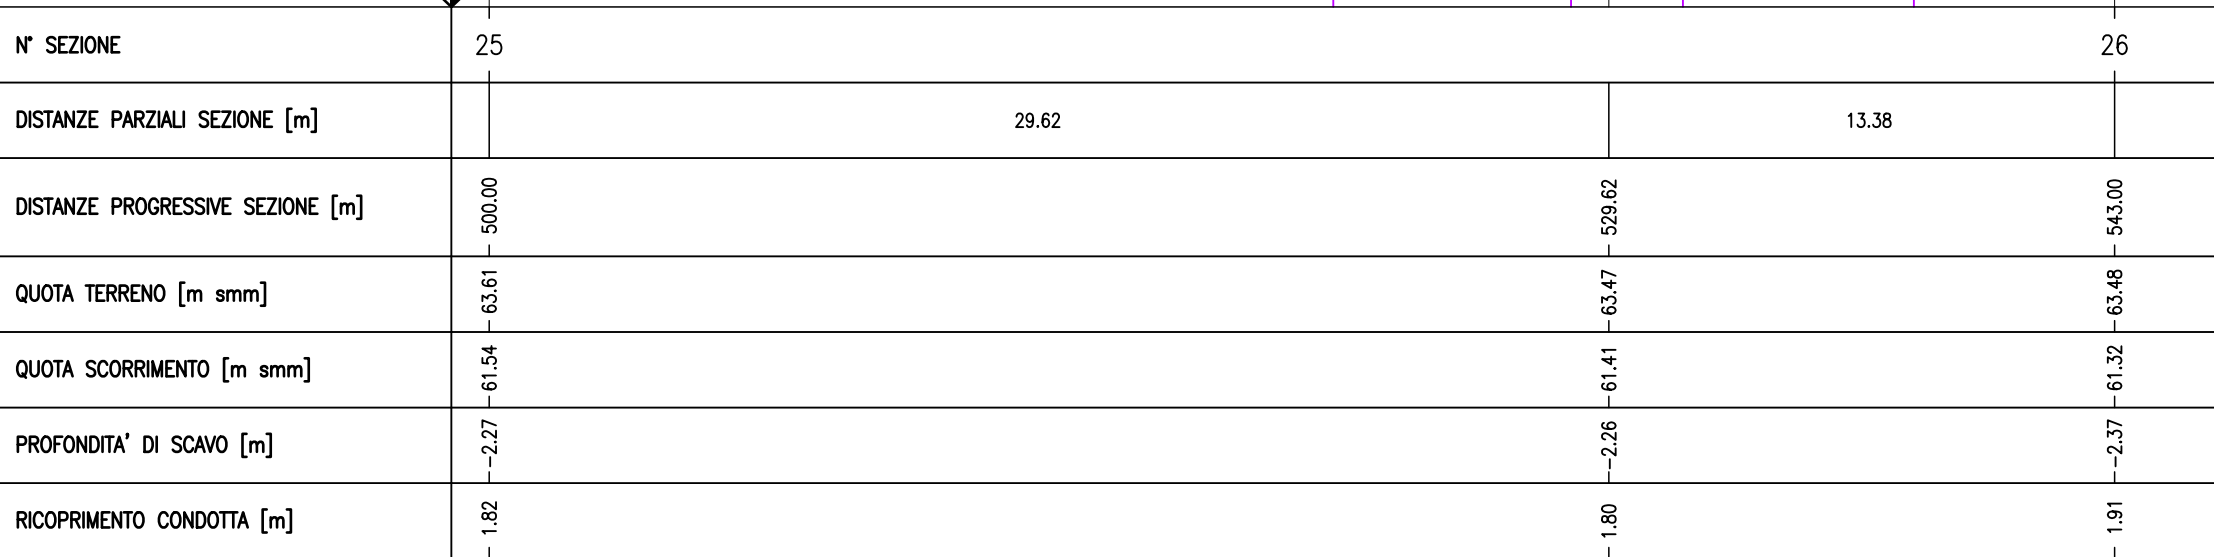

PARTICOLARE SCARICO IN BANCHINA
PER CONDOTTA IN GHISA DN600

scala 1:20

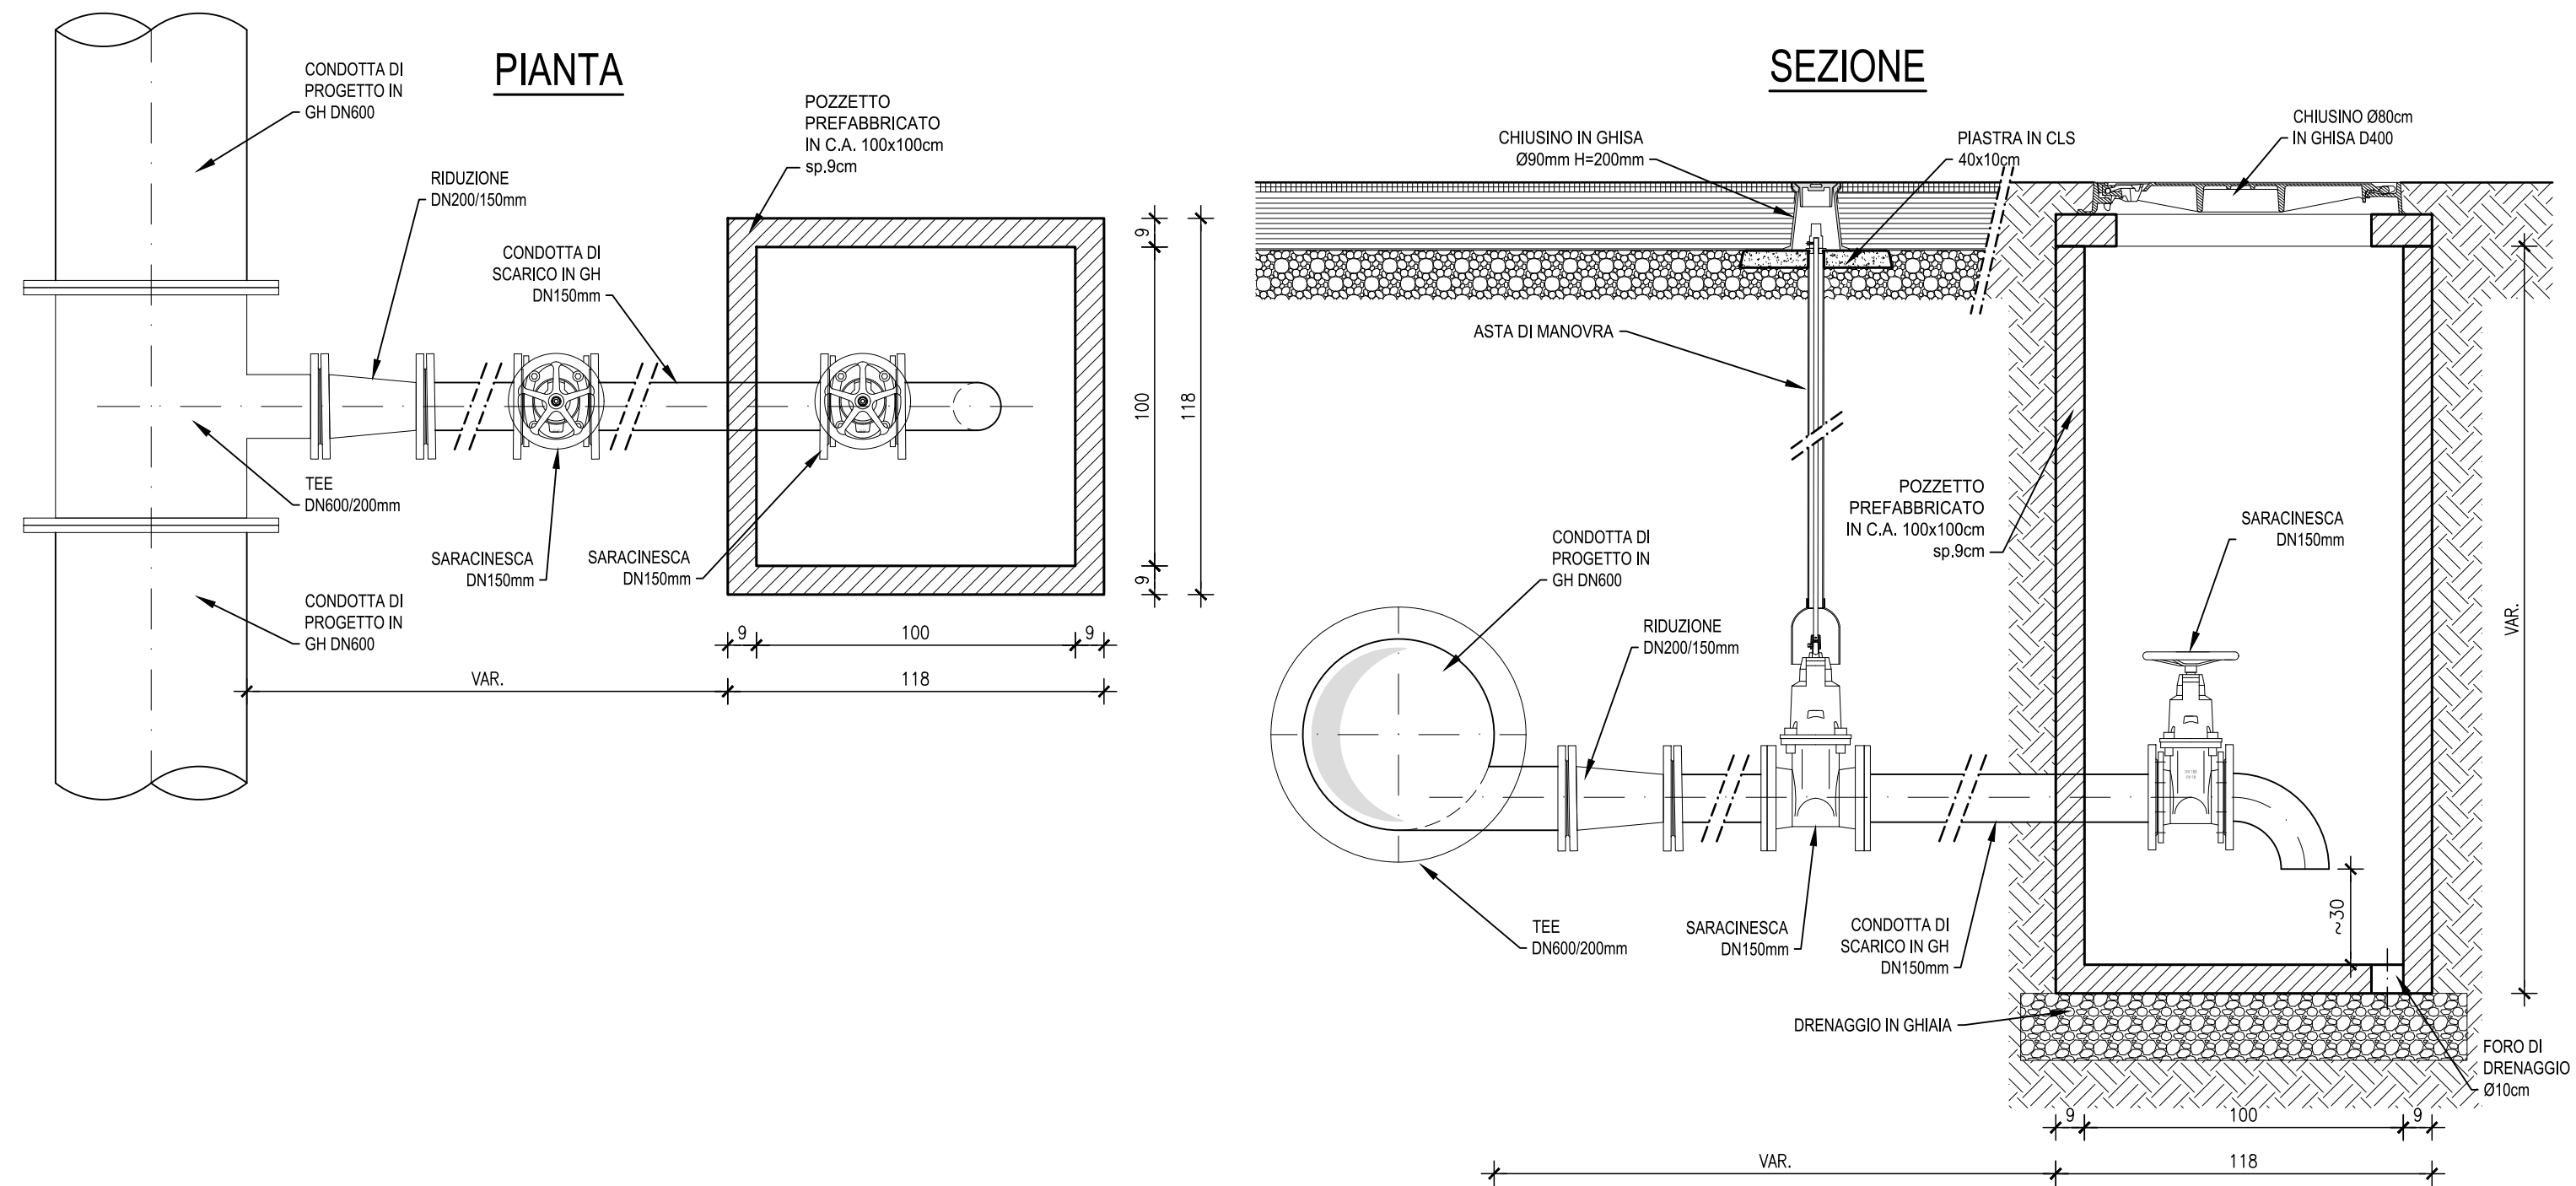

aced

accedo

ACEA ATO 2 SPA

INTERCONNESSIONE ACQUEDOTTO
APPIO-ALESSANDRINO AD ACQUEDOTTO
DOGANELLA
LOTTO 1

COMUNE DI MONTE COMPATRI
COMUNE DI SAN CESAREO
COMUNE DI COLONNA

ATTRAVERSAMENTO CORSO D'ACQUA N°3
VIA ACQUA FELICE

PROGETTAZIONE:
INGEGNERIA 2P & associati s.r.l.
30027 - San Donà di Piave (VE)
Via G.B. Dall'Arm. 27/3
Tel. +39.0423.307700 Mail: info@ingegneria2p.it
Web: www.ingegneria2p.it

Responsabile del progetto: Dott. Ing. Nicola Bisetto
Aspetti Strutturali: Dott. Ing. Gianni Ponzetti
Aspetti Ambientali: Dott. Ing. Caterino Moscatto
Aspetti Vincolistici: Dott. For. Michele Marchesini
Aspetti Elettrici: Dott. Ing. Mattia Betti
Aspetti Strutturali: Dott. Ing. Giovanni Carretta

COORDINATORE PER LA SICUREZZA IN FASE DI PROGETTAZIONE
Dott. Ing. Nicola Bisetto

AGG. N. DATA NOTE FIRMA

1	05/2026	RECEPIMENTO OSSERVAZIONI ATO 2	
2	10/2026	RECEPIMENTO OSSERVAZIONI CONSORZIO DI BONIFICA LITORALE NORD	
3			
4	NICOLA BISETTO		
5			

02.10.2026
12:41:53
GMT+02:00