


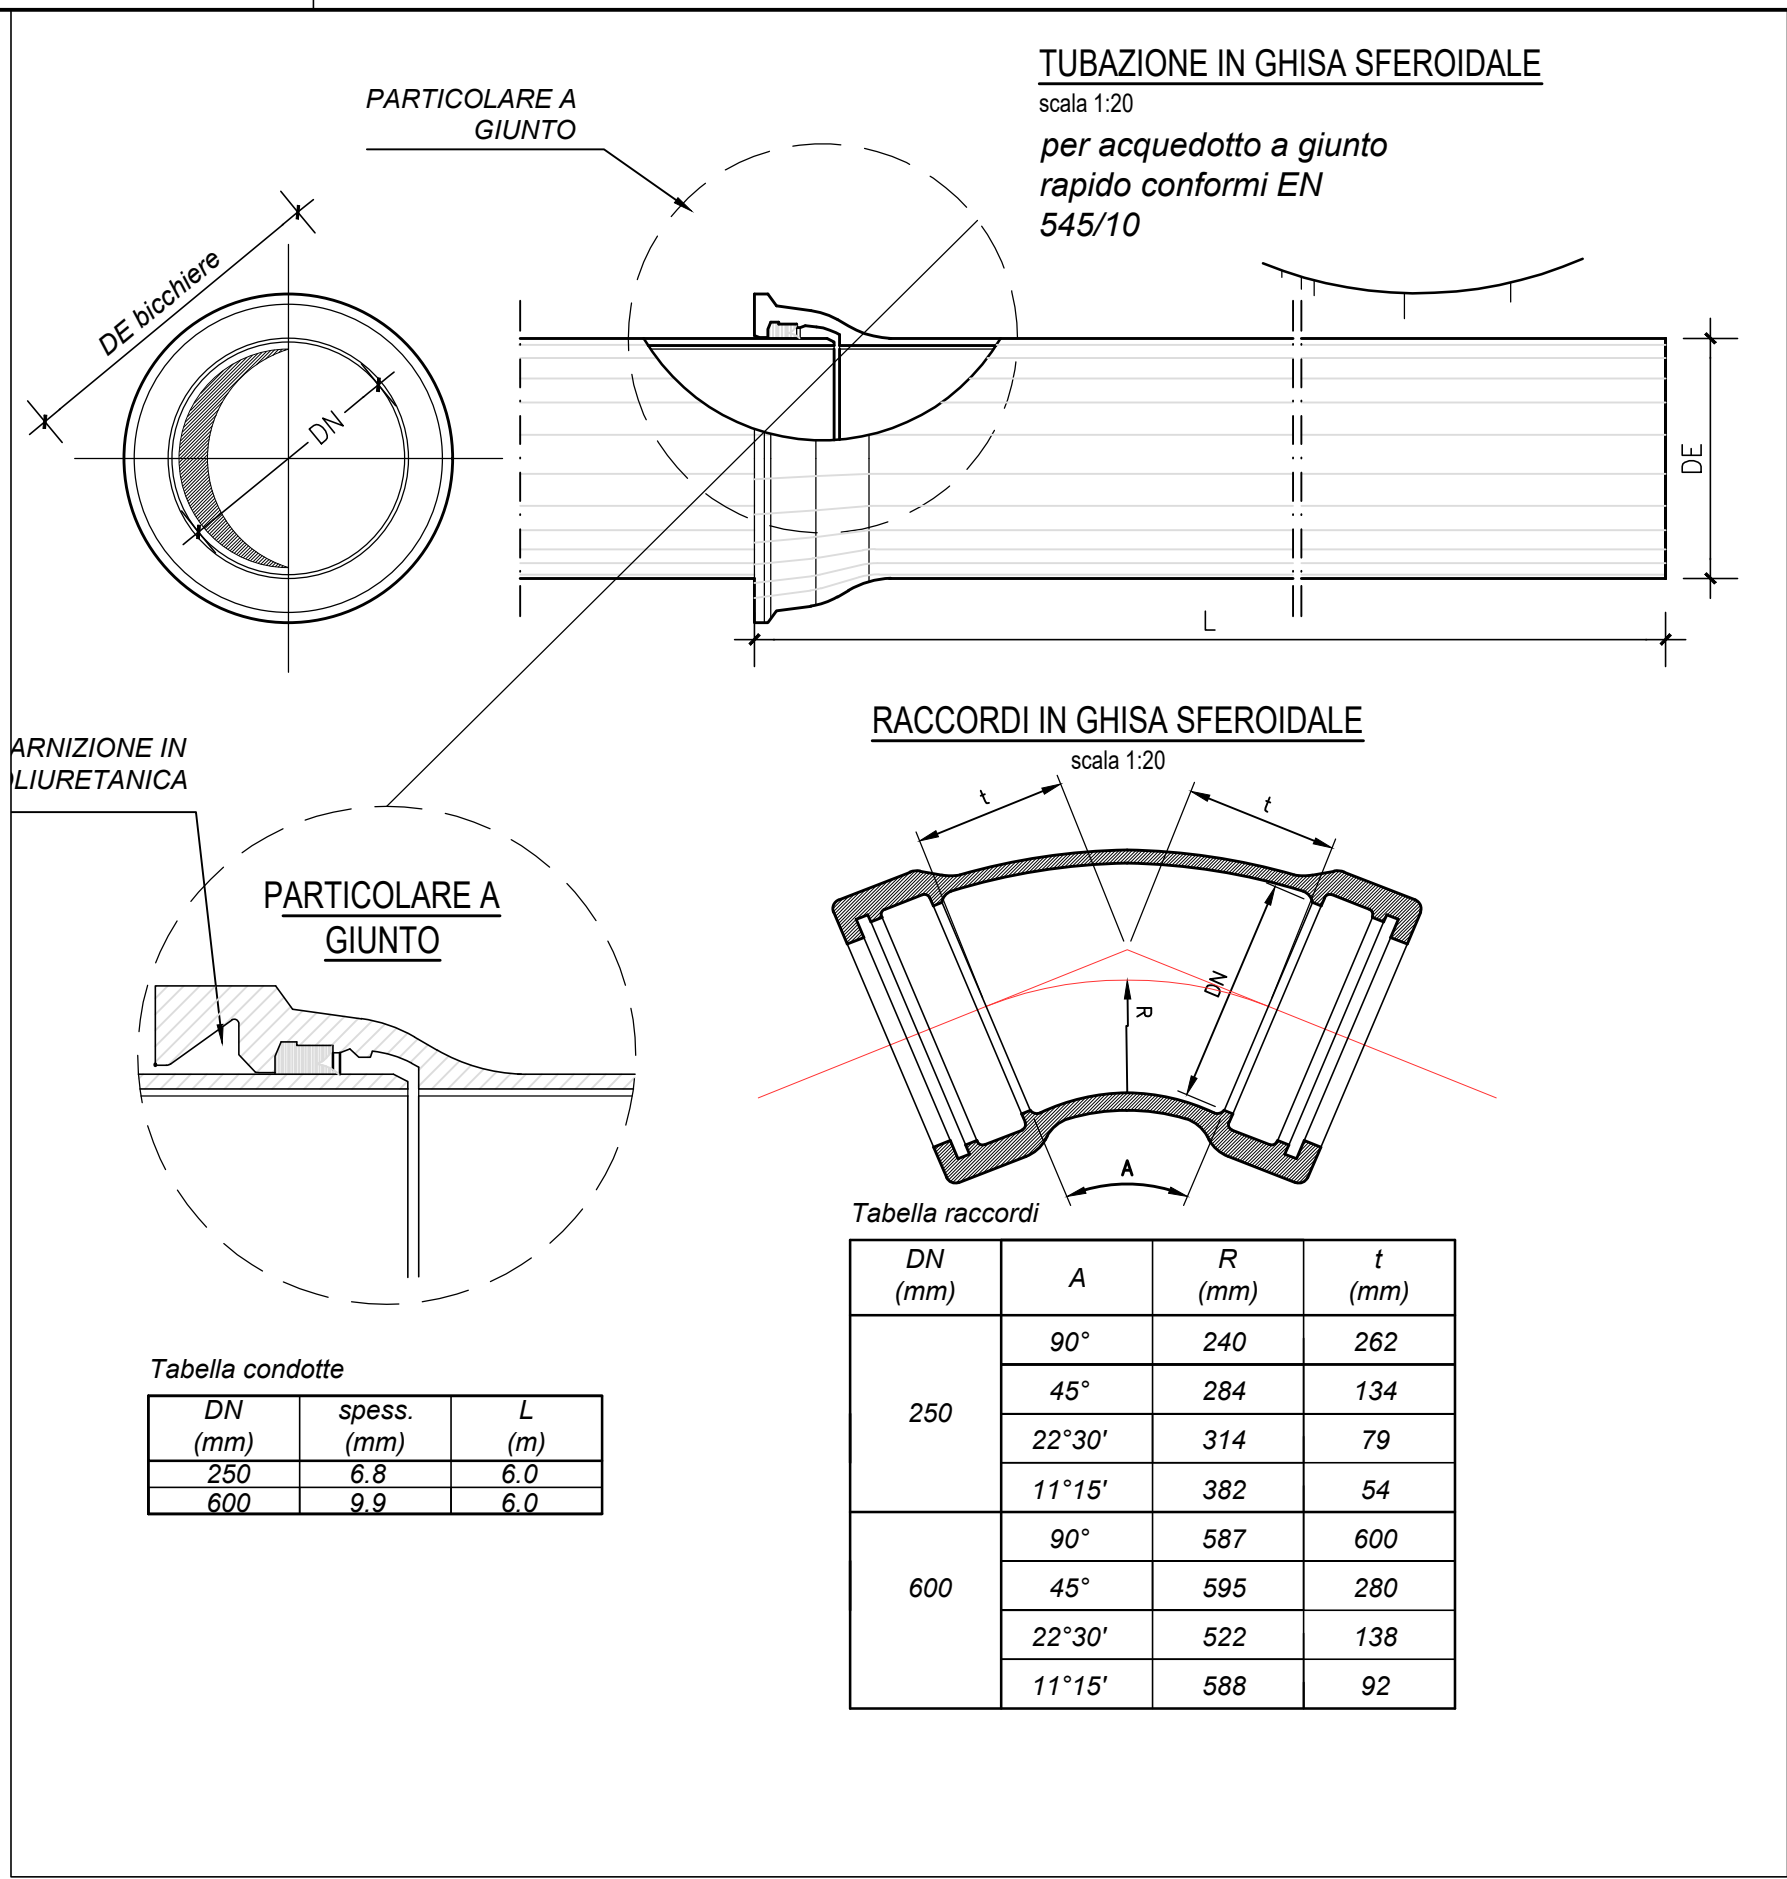
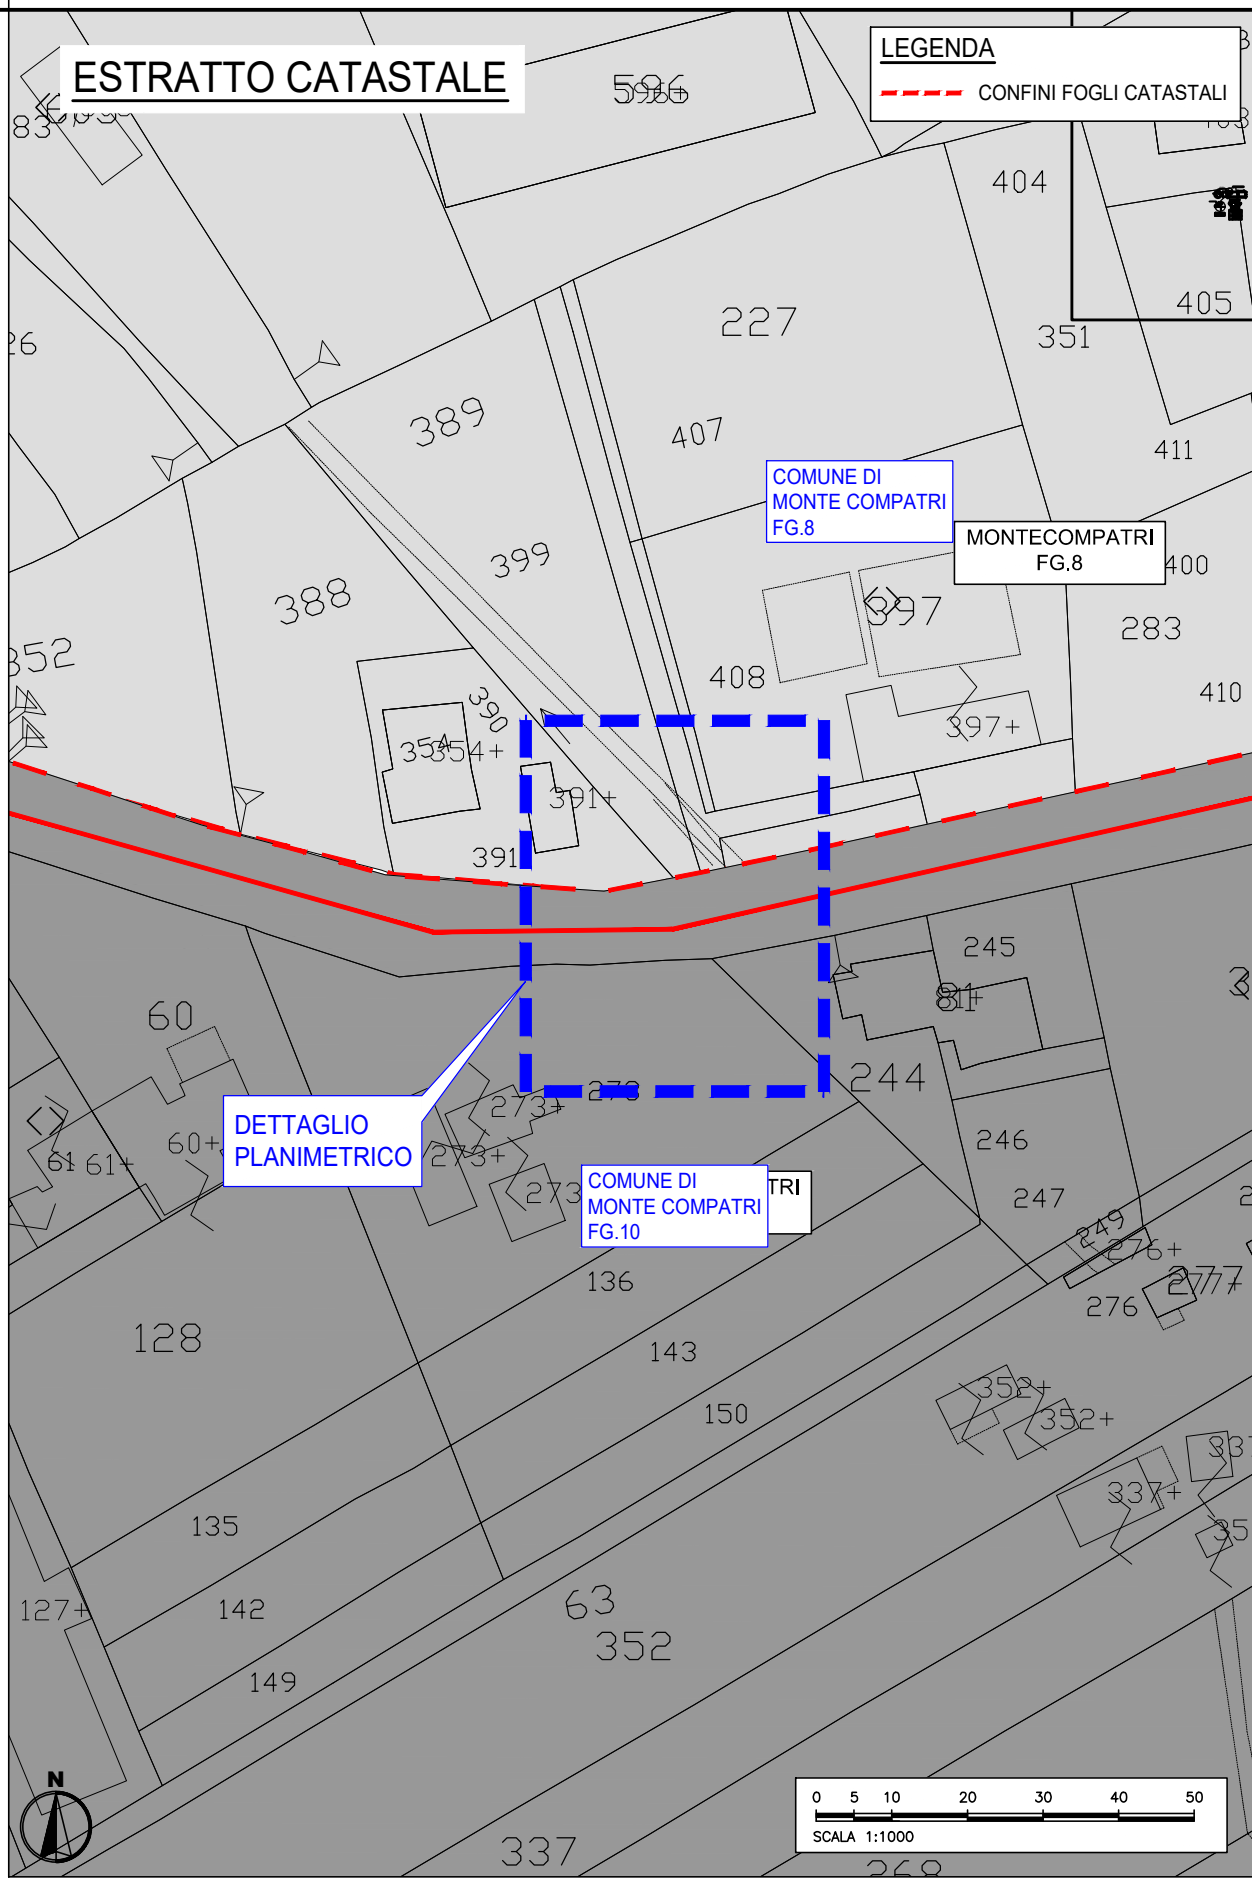


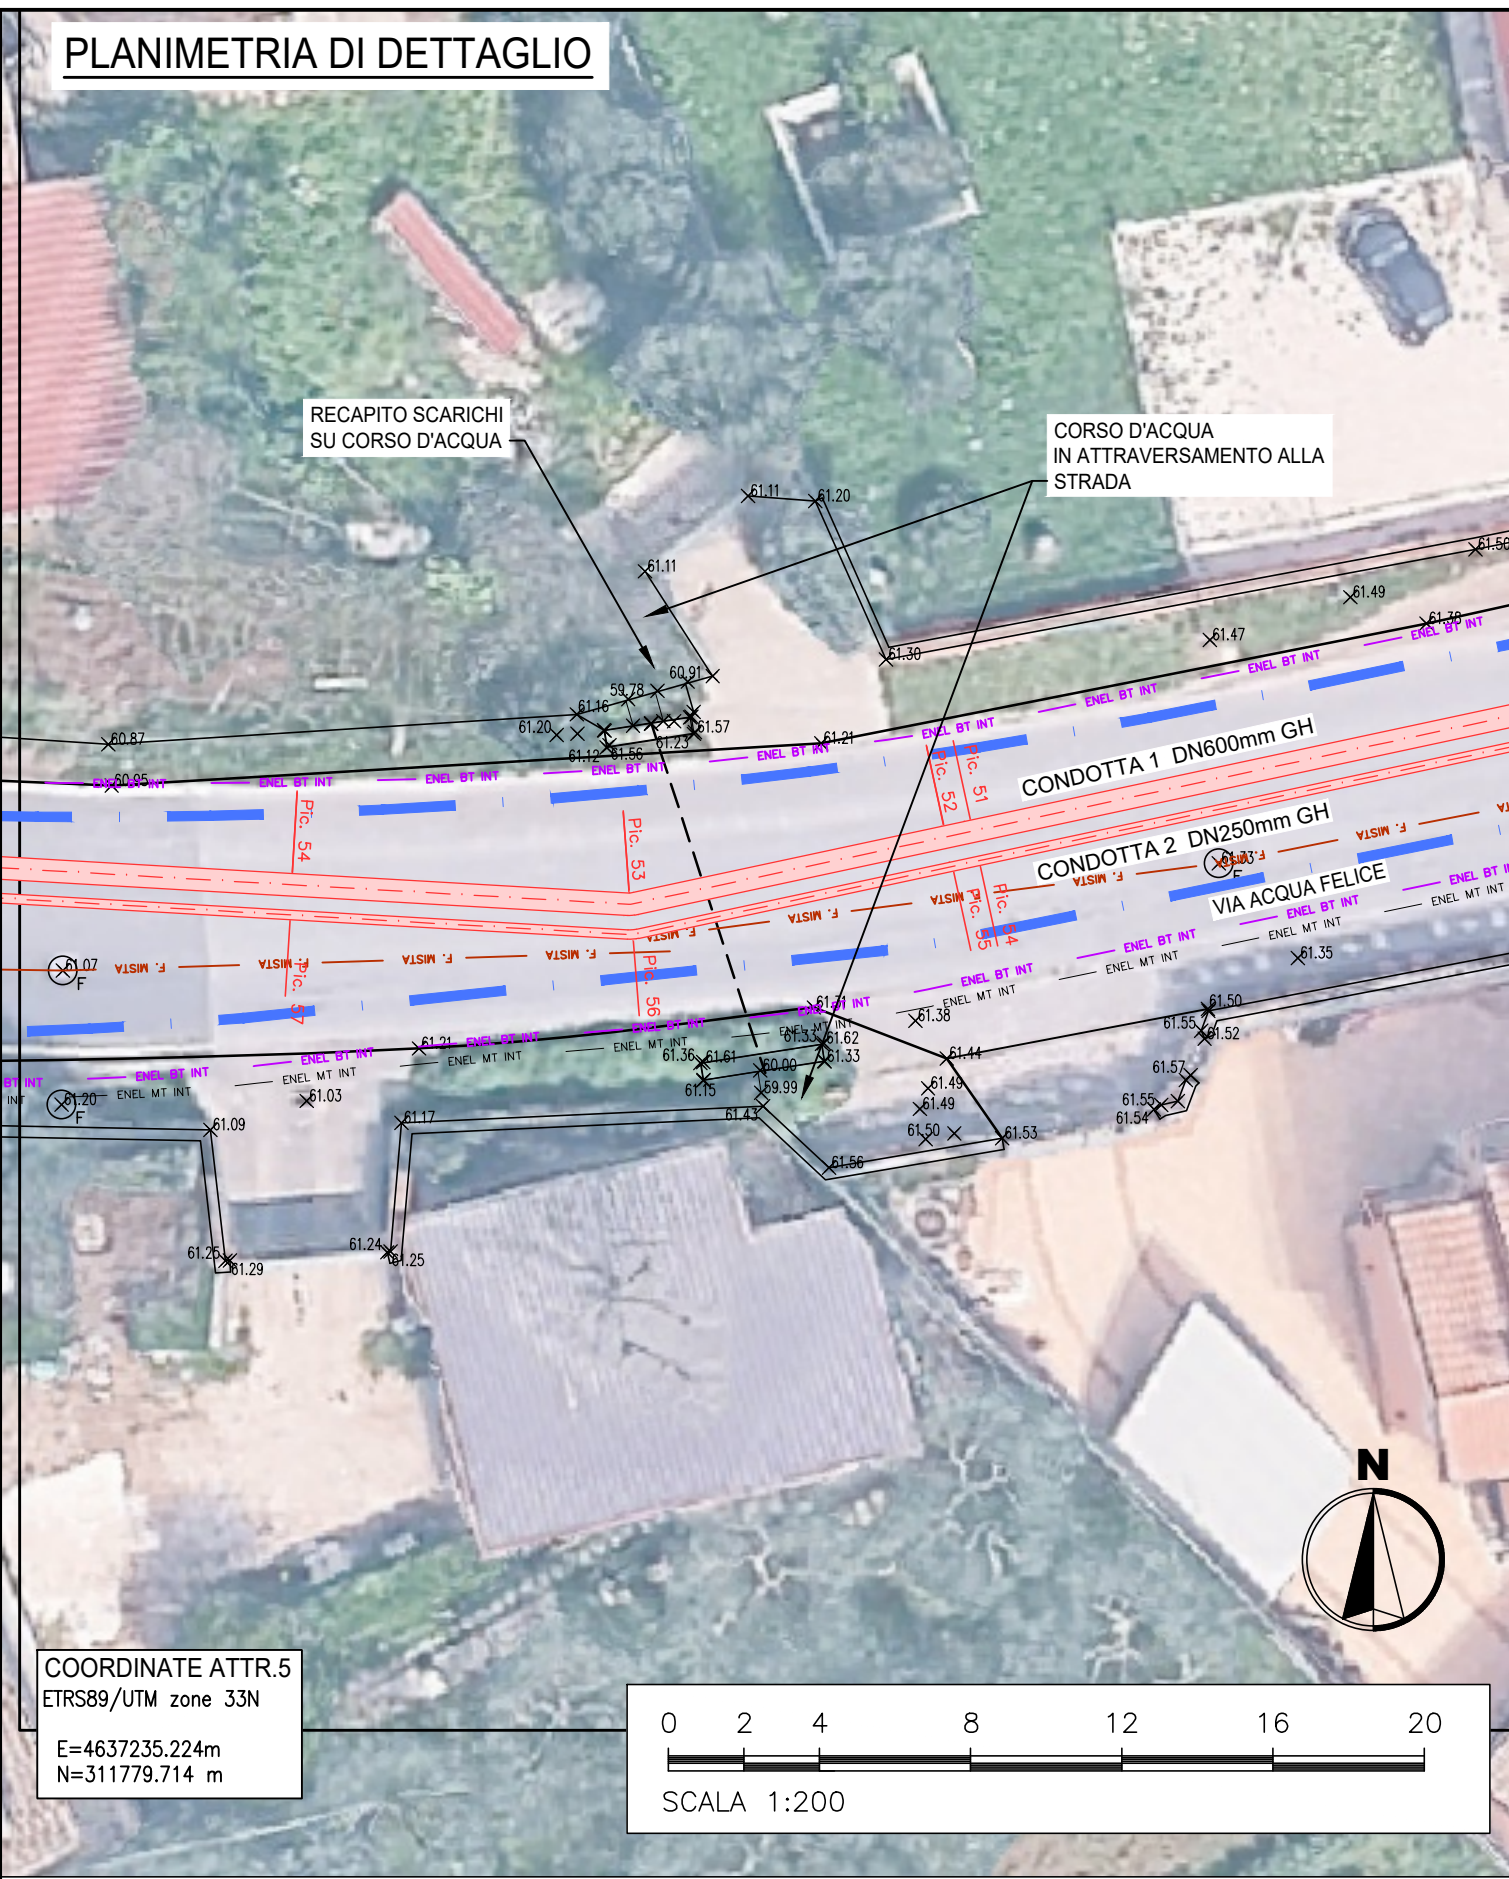

STATO DI FATTO

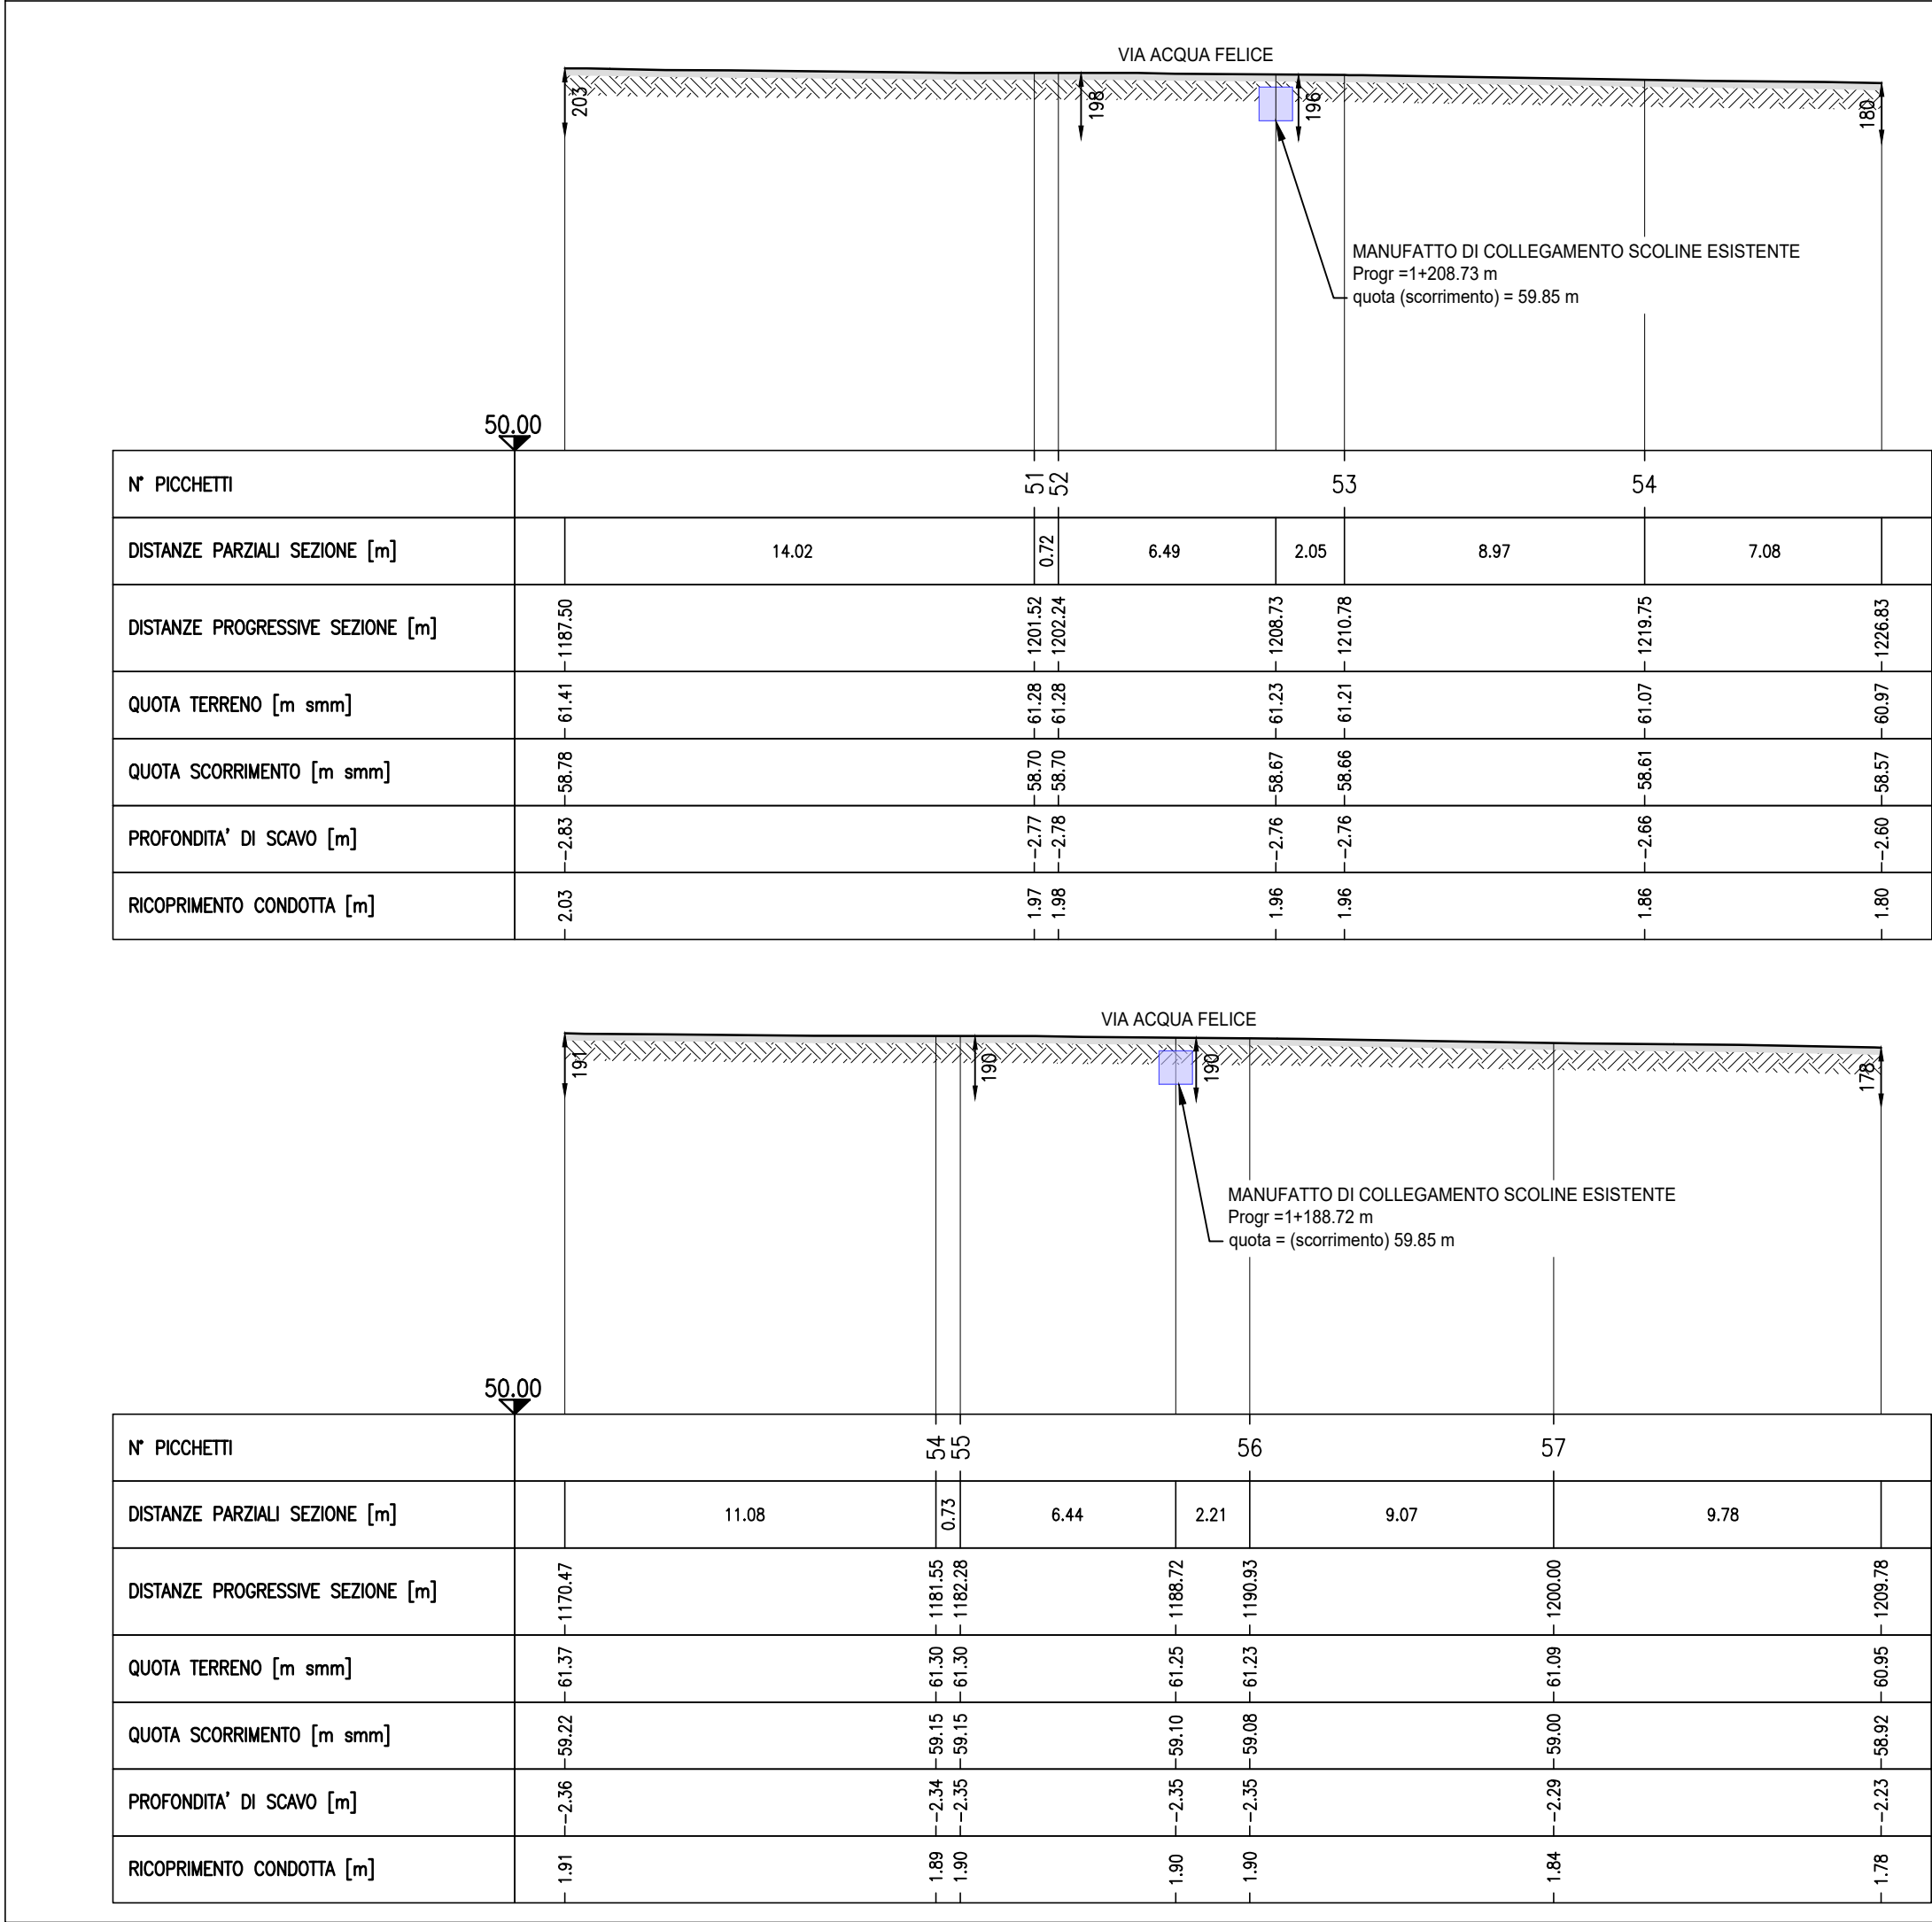

STATO DI PROGETTO

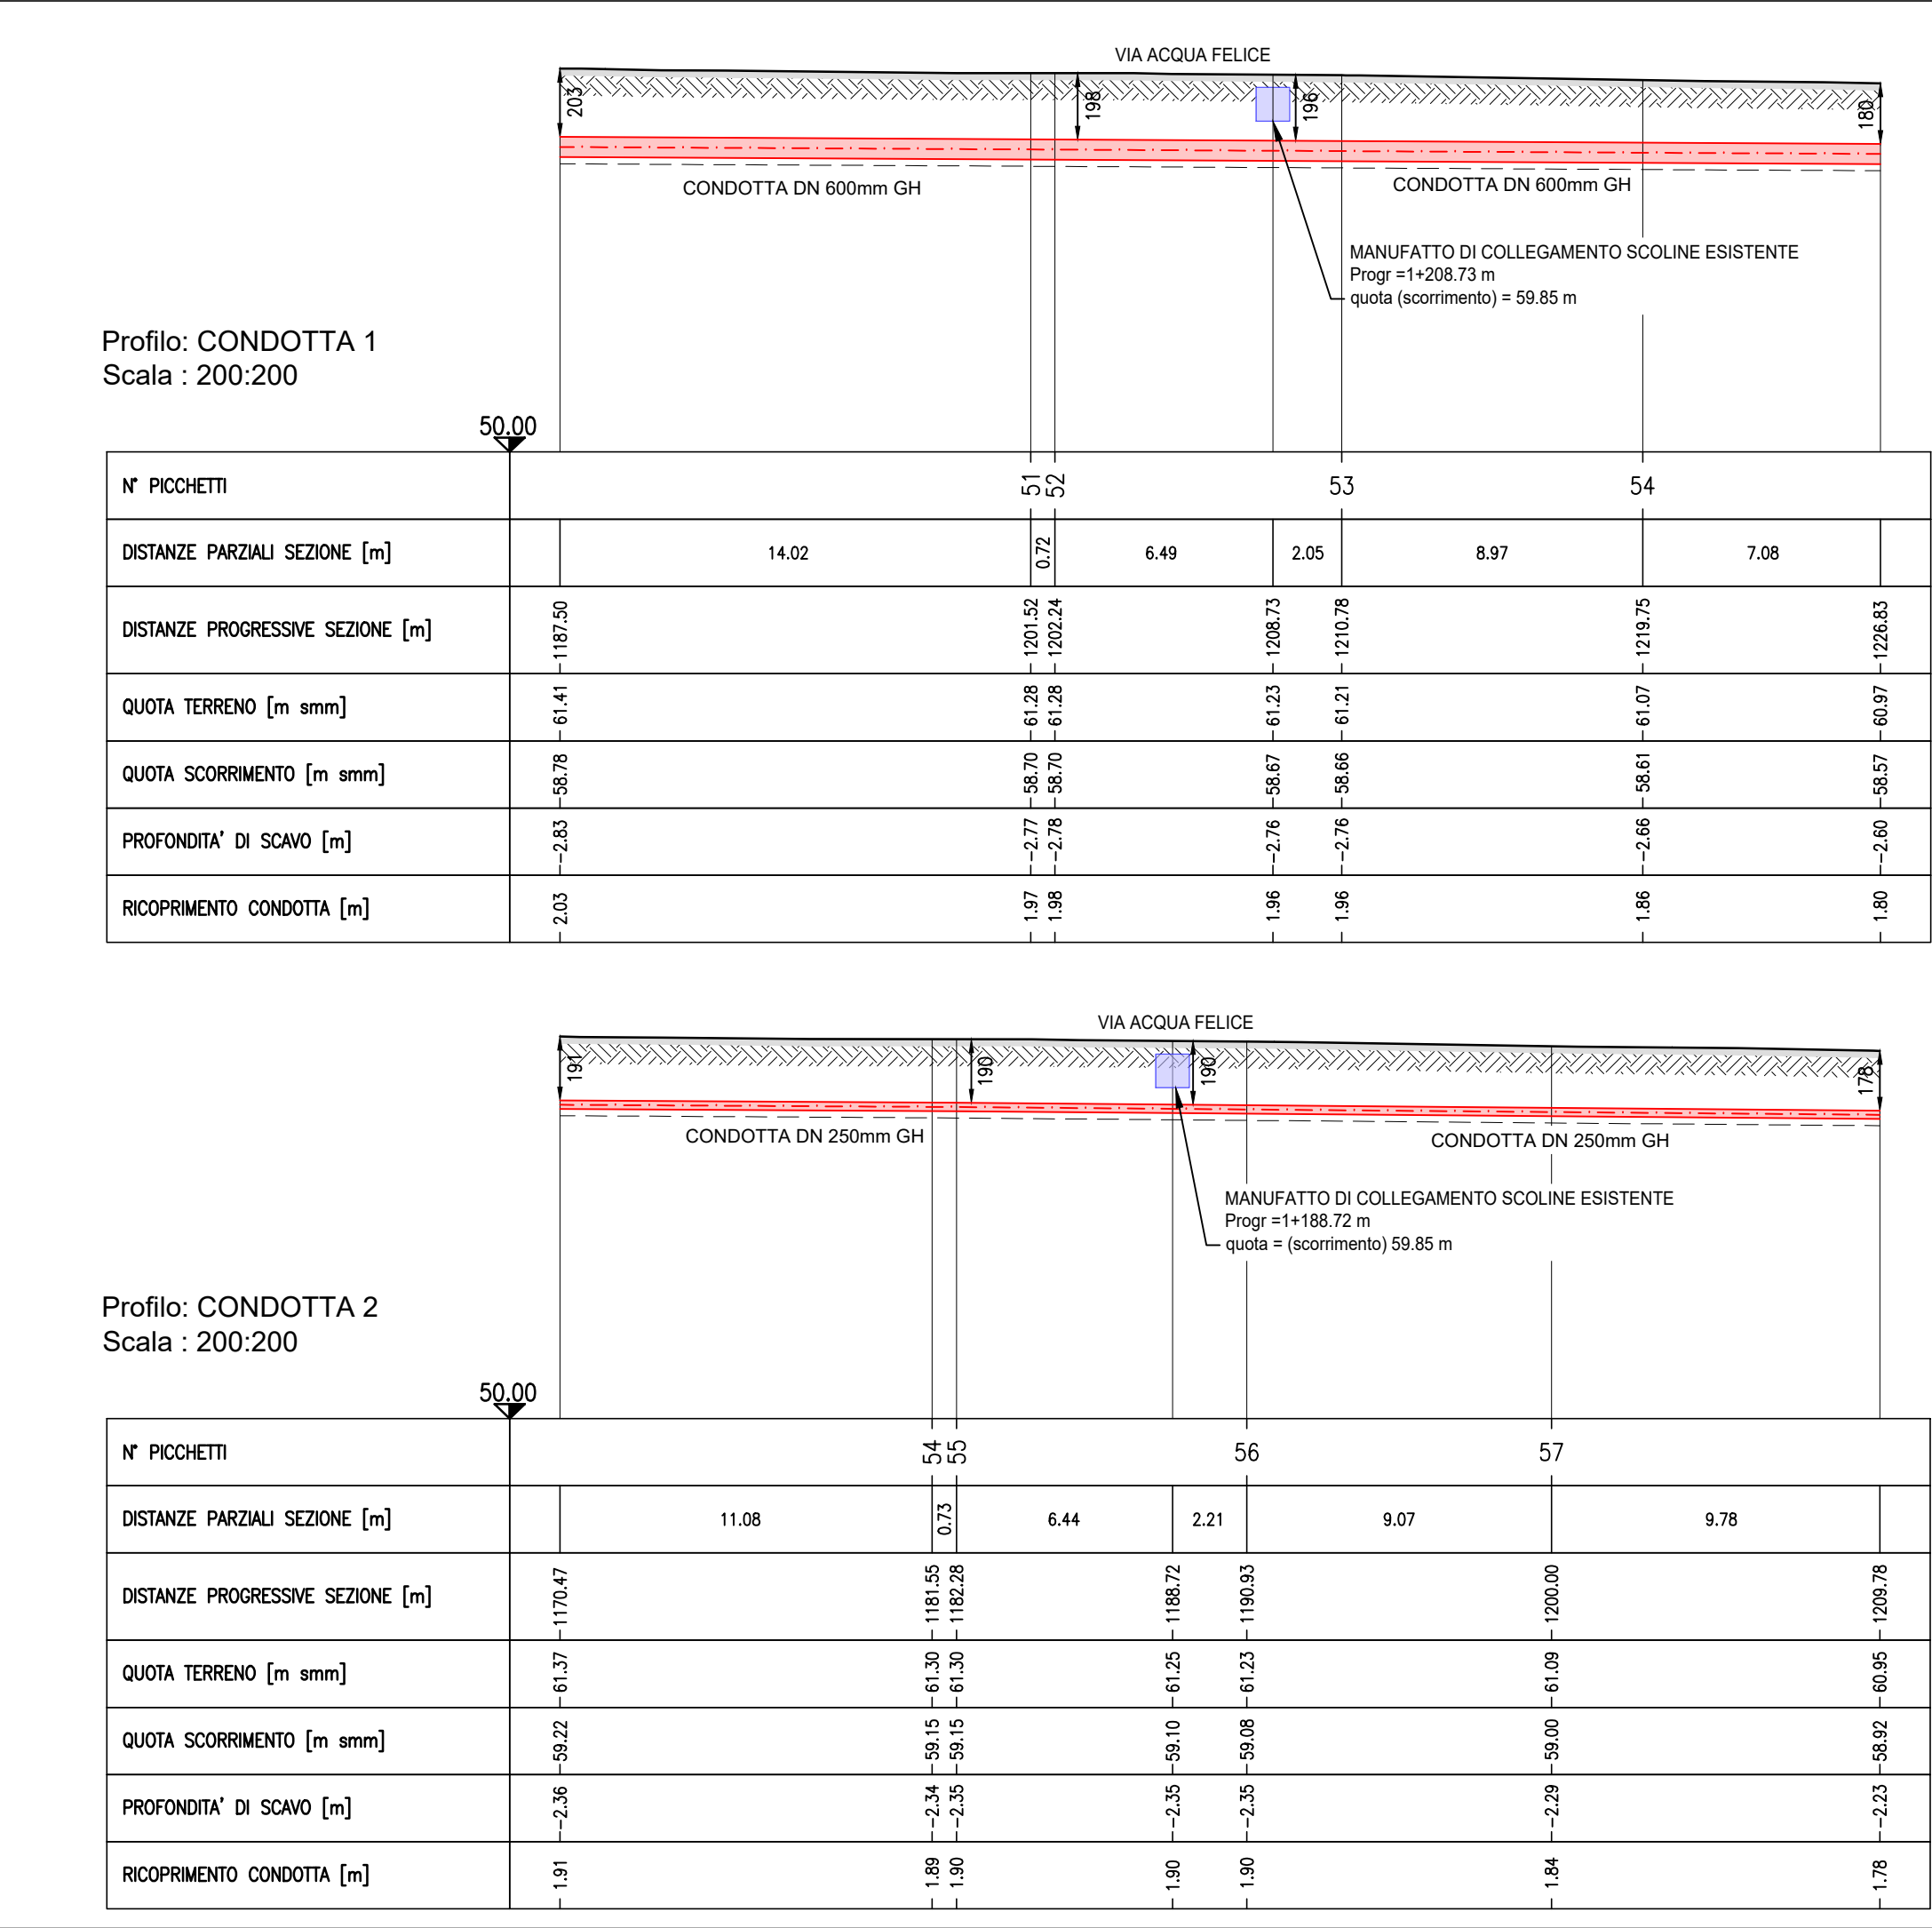

aced

aced

ACEA ATO 2 SPA

INTERCONNESSIONE ACQUEDOTTO
APPIO-ALESSANDRINO AD ACQUEDOTTO
DOGANELLA
LOTTO 1

COMUNE DI MONTE COMPATRI
COMUNE DI SAN CESAREO
COMUNE DI COLONNA

ATTRAVERSAMENTO CORSO D'ACQUA N°5
VIA ACQUA FELICE

Il Responsabile del Procedimento
in fase di progettazione
Ing. Maria Giovanna Sarni

CODICE AT02- WBS

AAT2 ICS01 000 A342Q.11

LABORATO

SUD10120 PFTE D 069 2

DATA MARZO 2026

SCALA VARE

PROGETTAZIONE:

INGEGNERIA 2P & associati s.r.l.
30027 - San Donà di Piave (VE)
Via G.B. Dall'Arm: 27/3
Tel. +39-0421-307700 Mail:
info@ingegneria2p.it
Web: www.ingegneria2p.it

Responsabile del progetto: Dott. Ing. Nicola Bisetto
Aspetti Strutturali: Dott. Ing. Gianni Parizzutti
Aspetti Ambientali: Dott. Ing. Caterino Masotto
Aspetti Geologici: Dott. Ing. Michele Marchesini
Aspetti Elettrici: Dott. Ing. Mattia Betti
Aspetti Strutturali: Dott. Ing. Giovanni Corretto

Coordinatore per la sicurezza in fase di
Progettazione
Dott. Ing. Nicola Bisetto

AGG. N. DATA NOTE FIRMA

1 05/2026 RECEPIMENTO OSSERVAZIONI ATO 2

2 10/2026 RECEPIMENTO OSSERVAZIONI CONSORZIO DI BONIFICA LITORALE NORD

3

4 NICOLA

5 BISETTO

12:42:43
GMT+02:00