
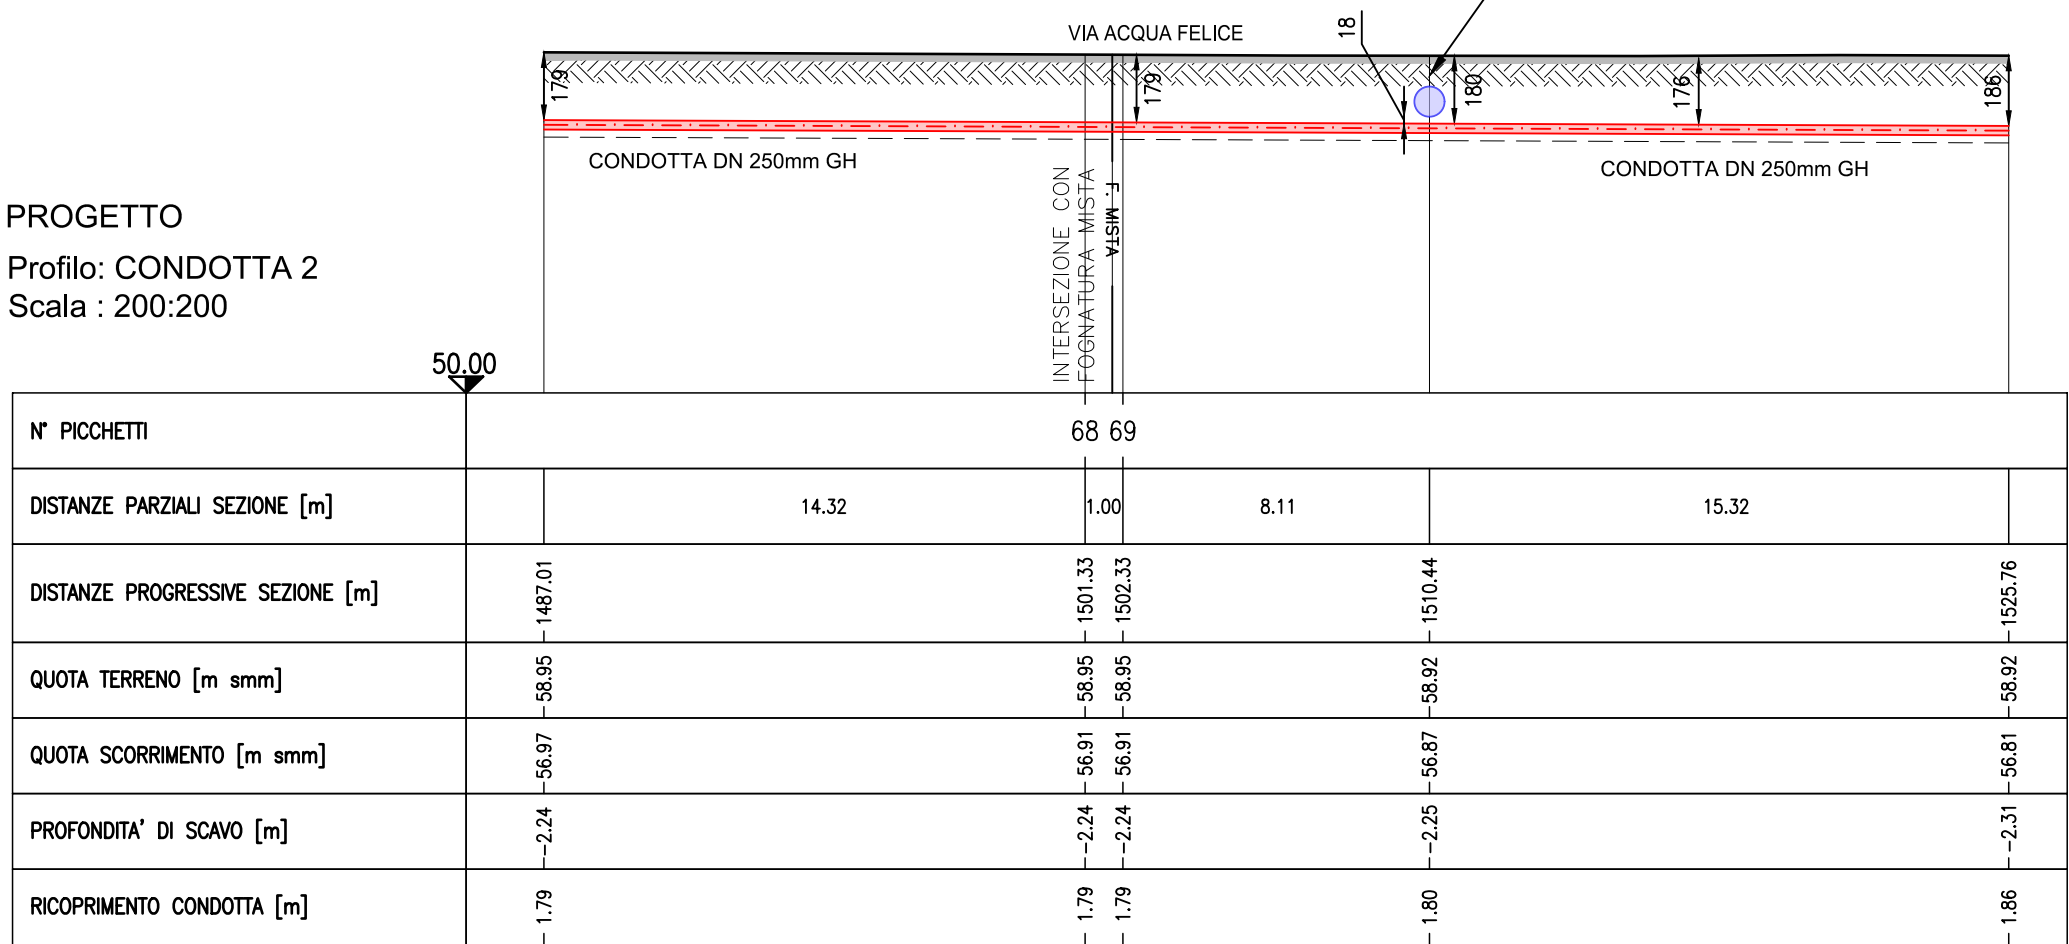
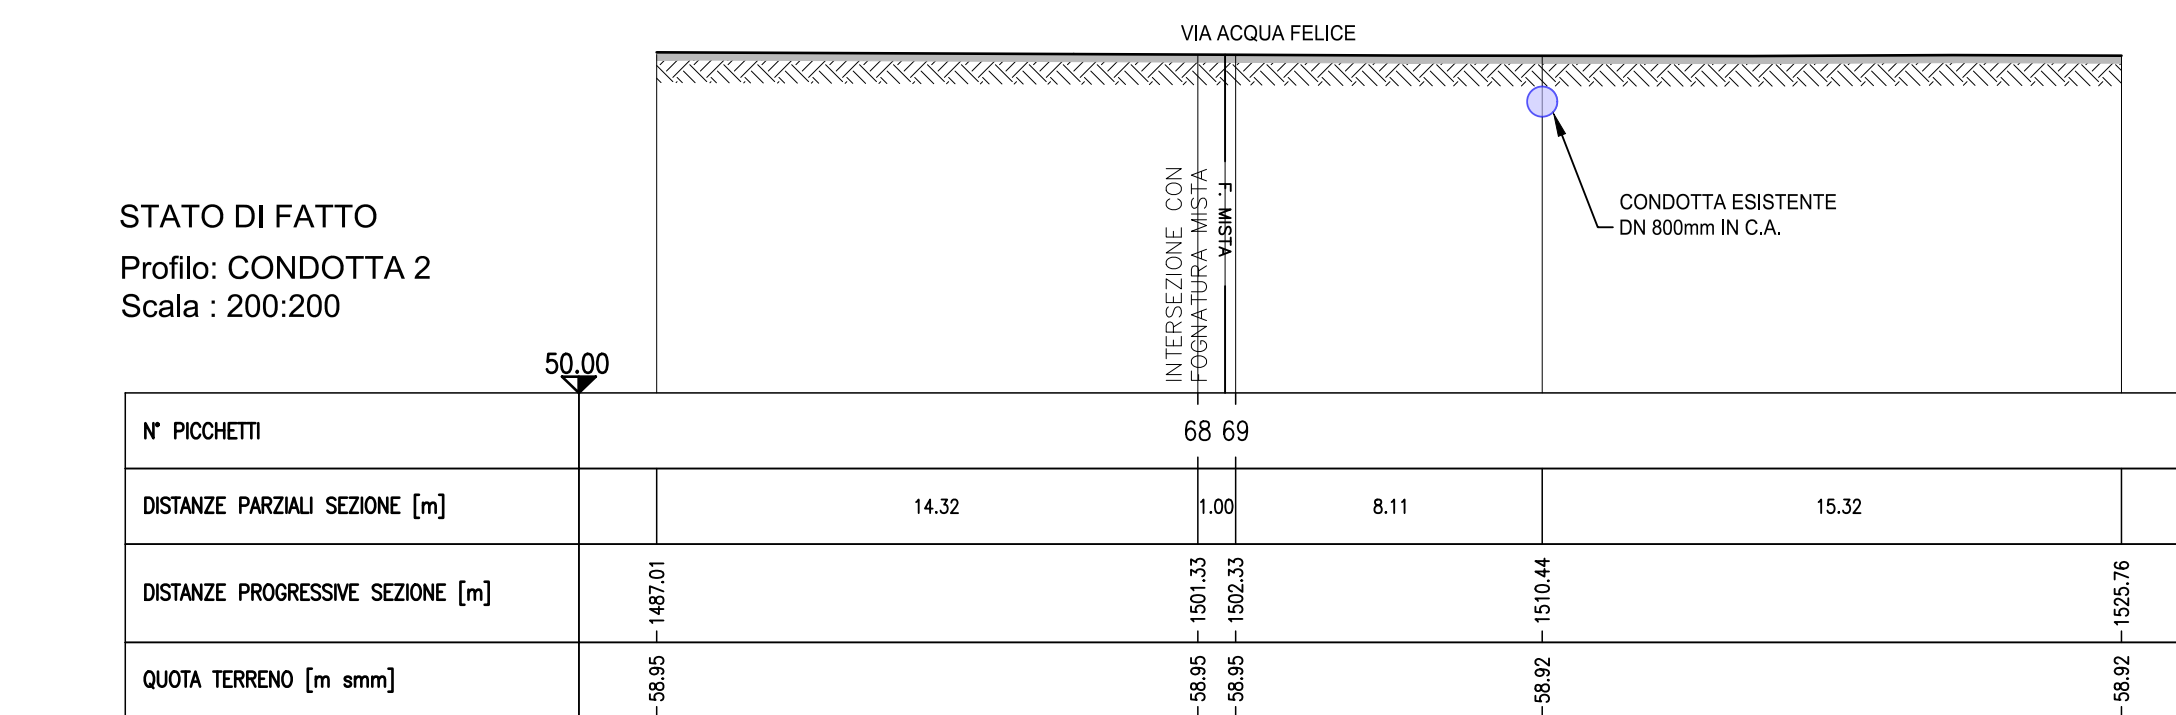
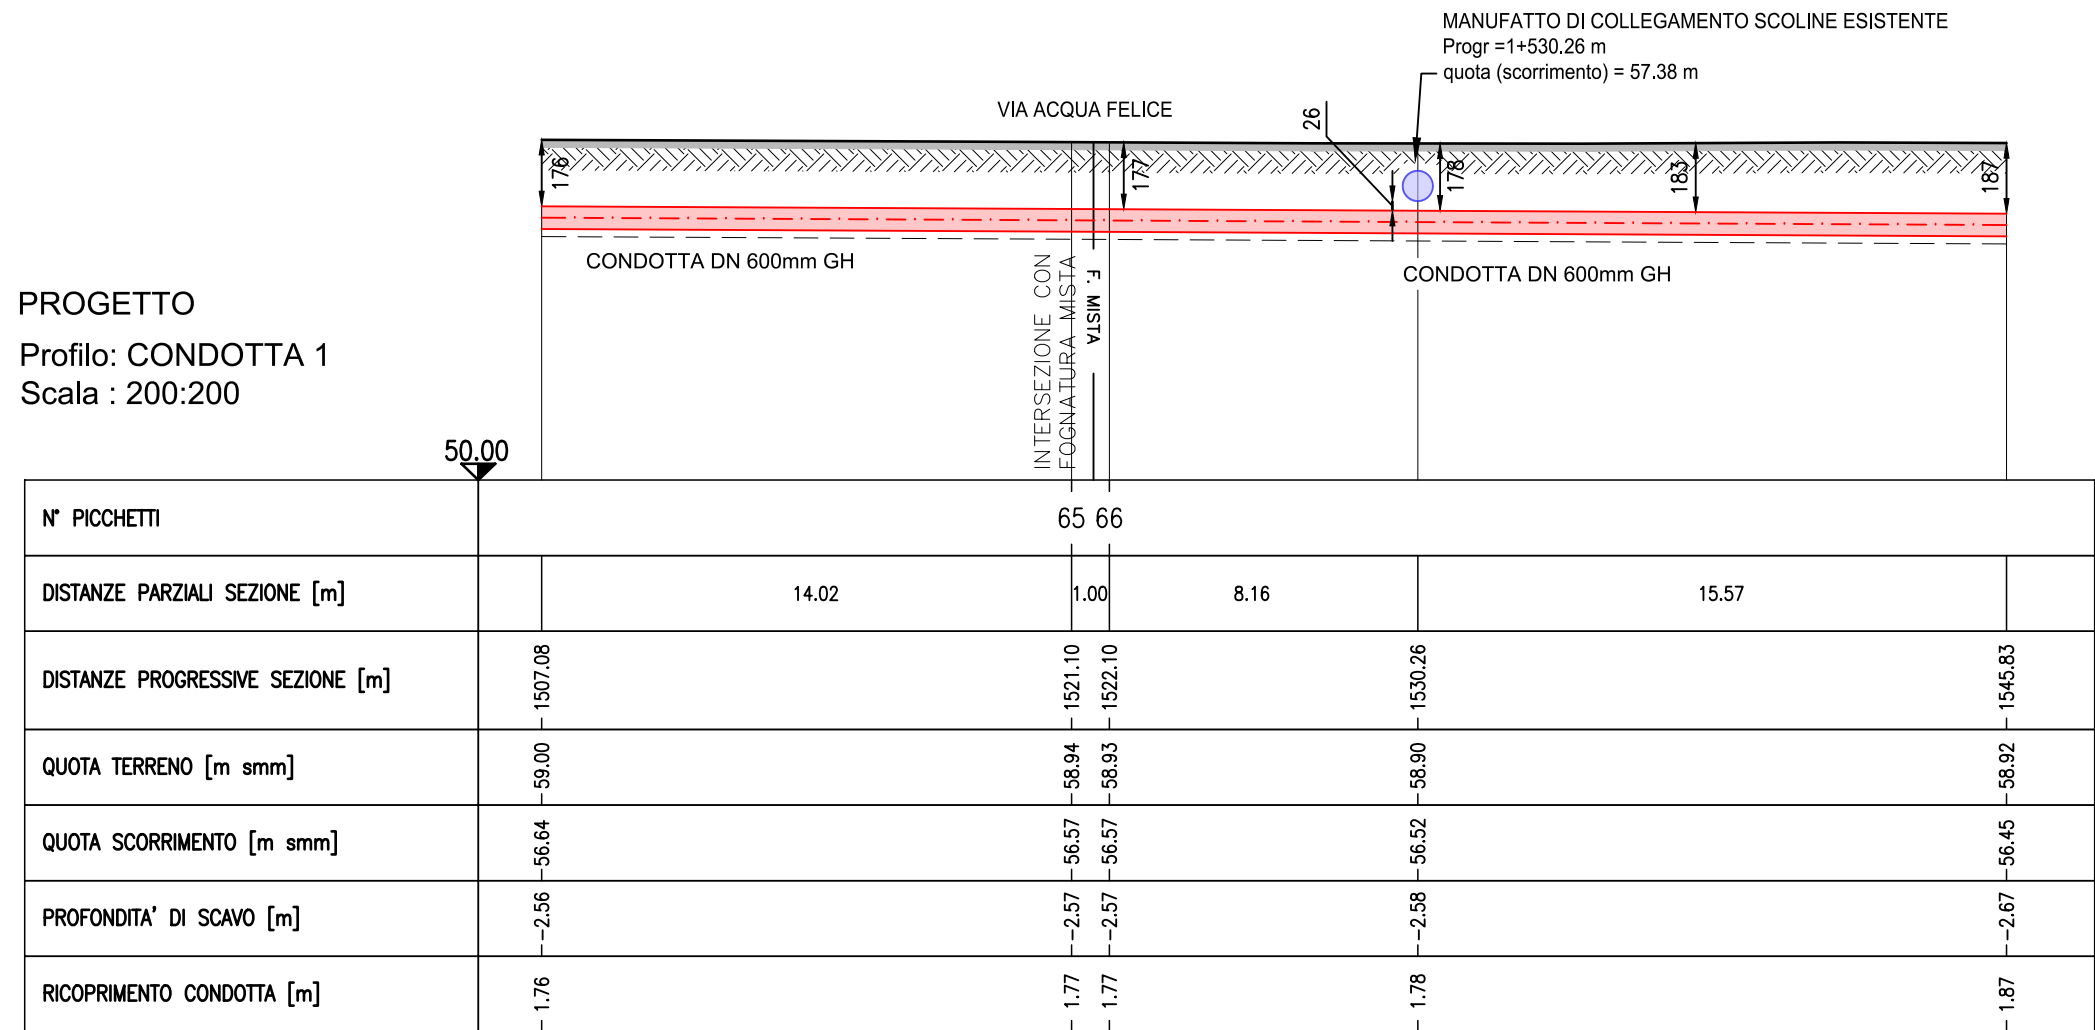
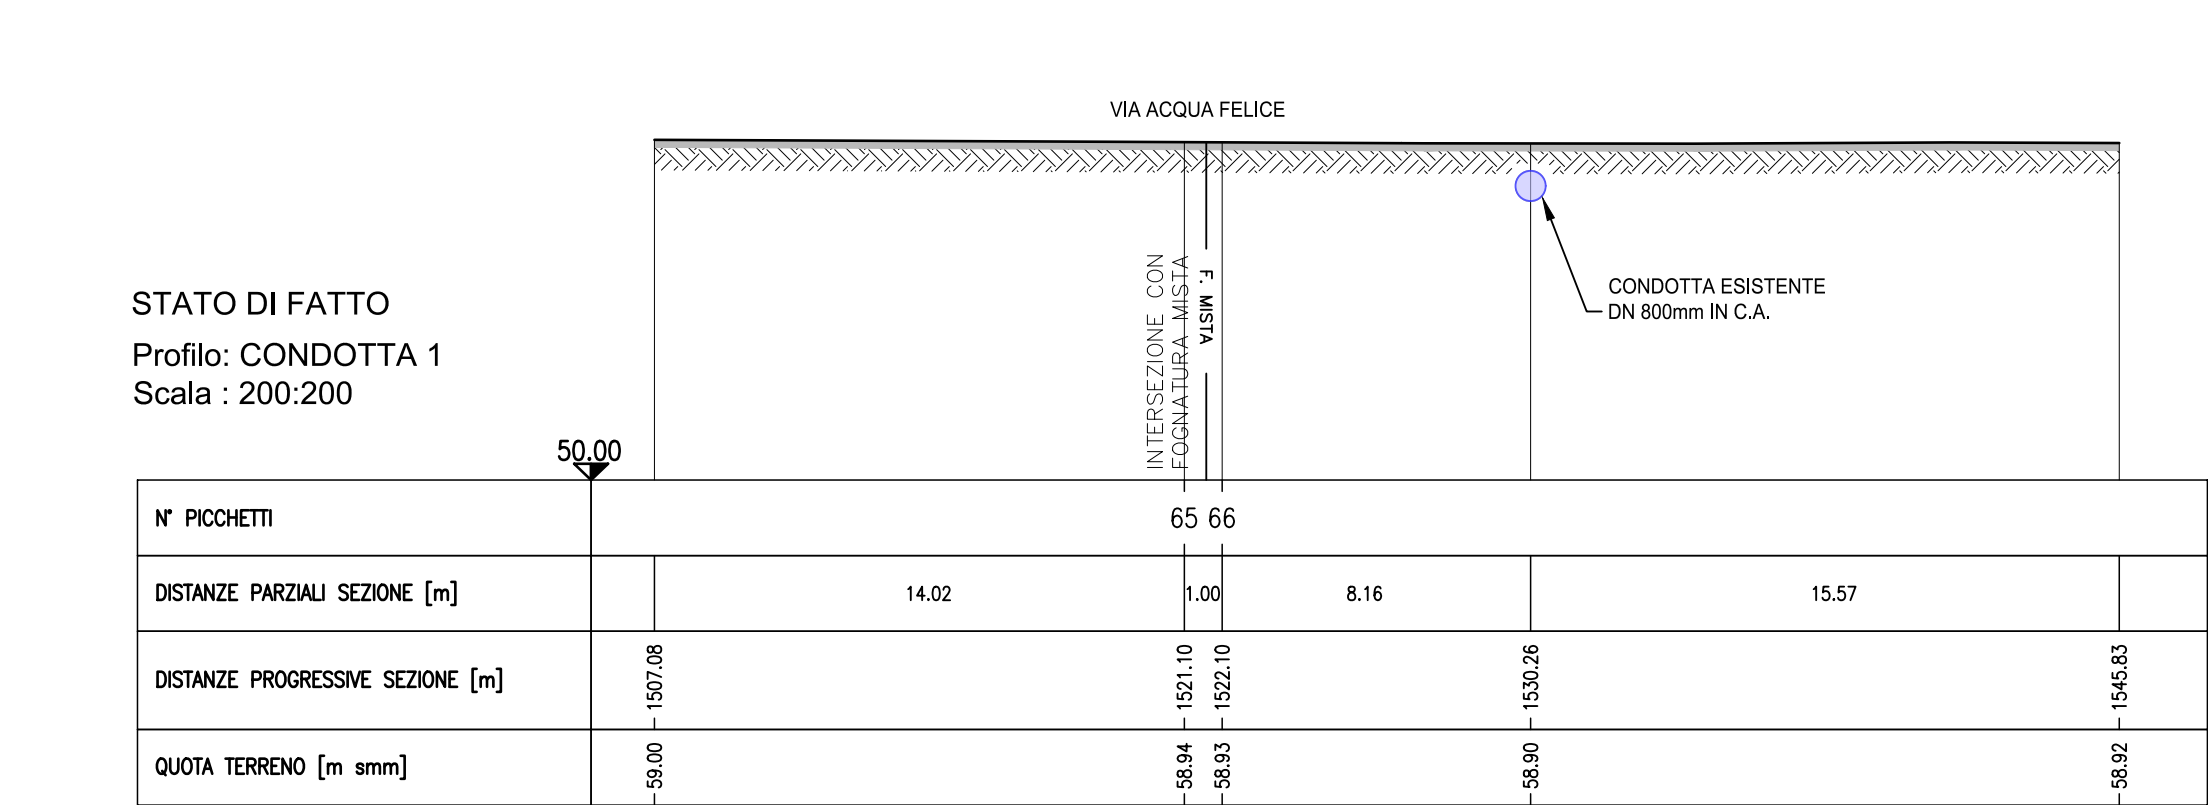
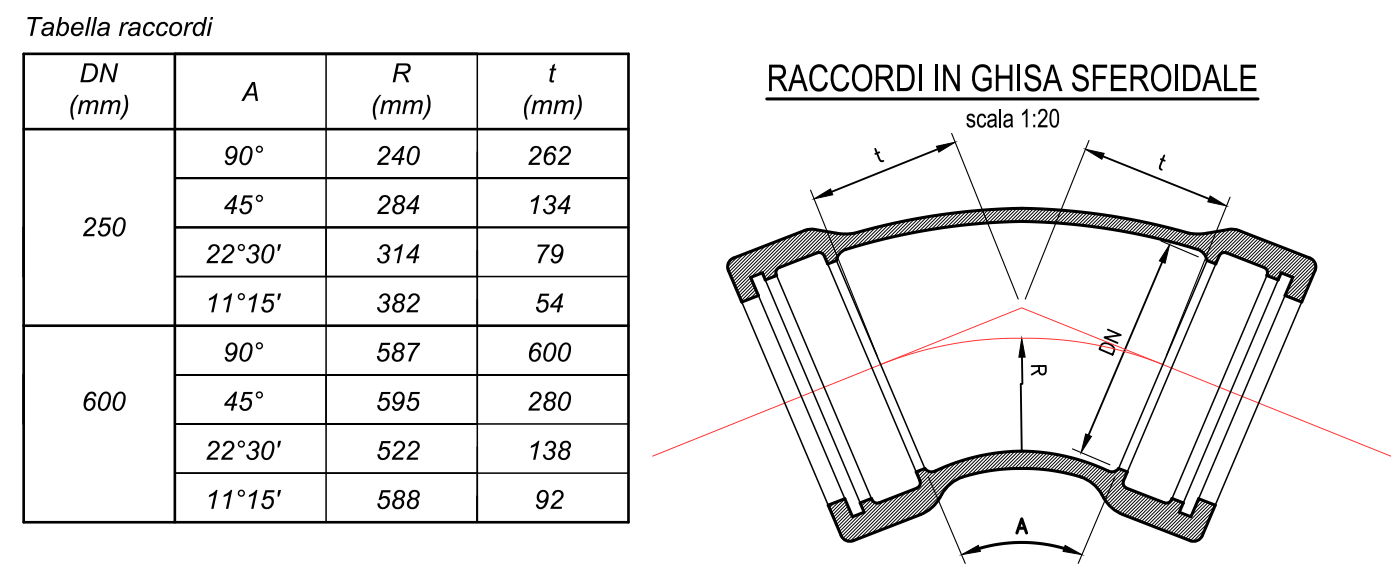
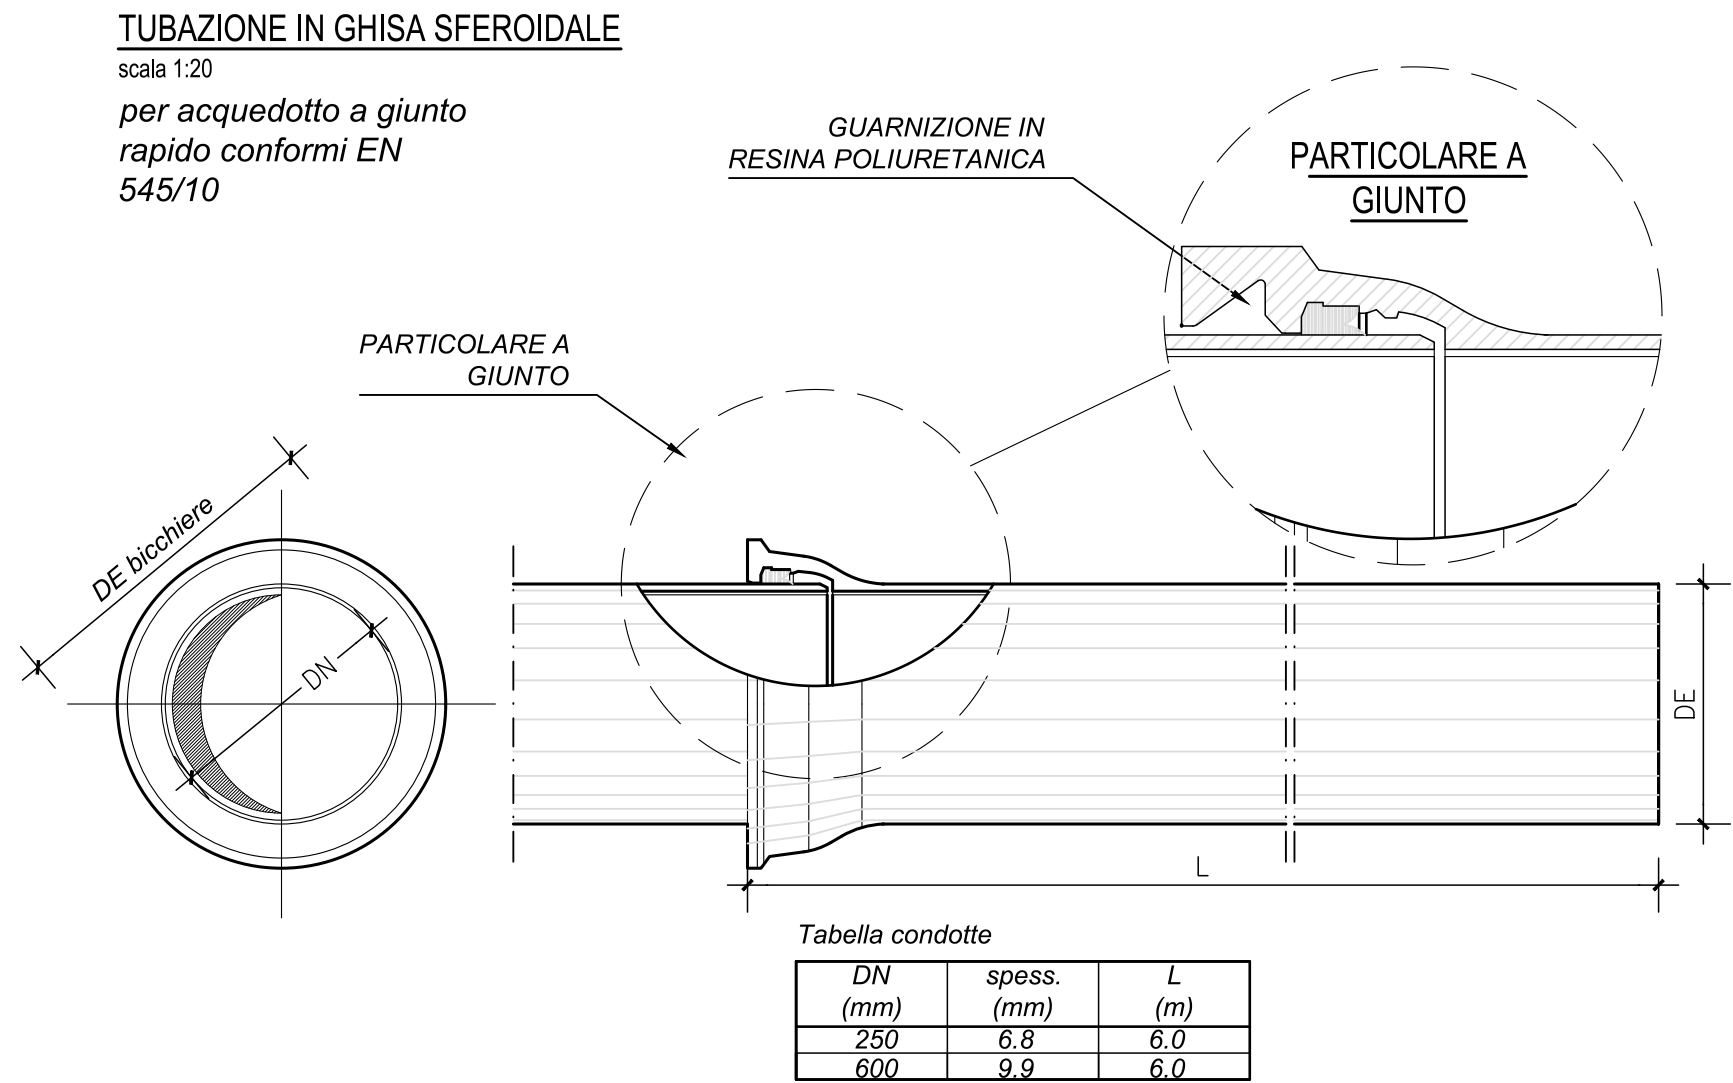
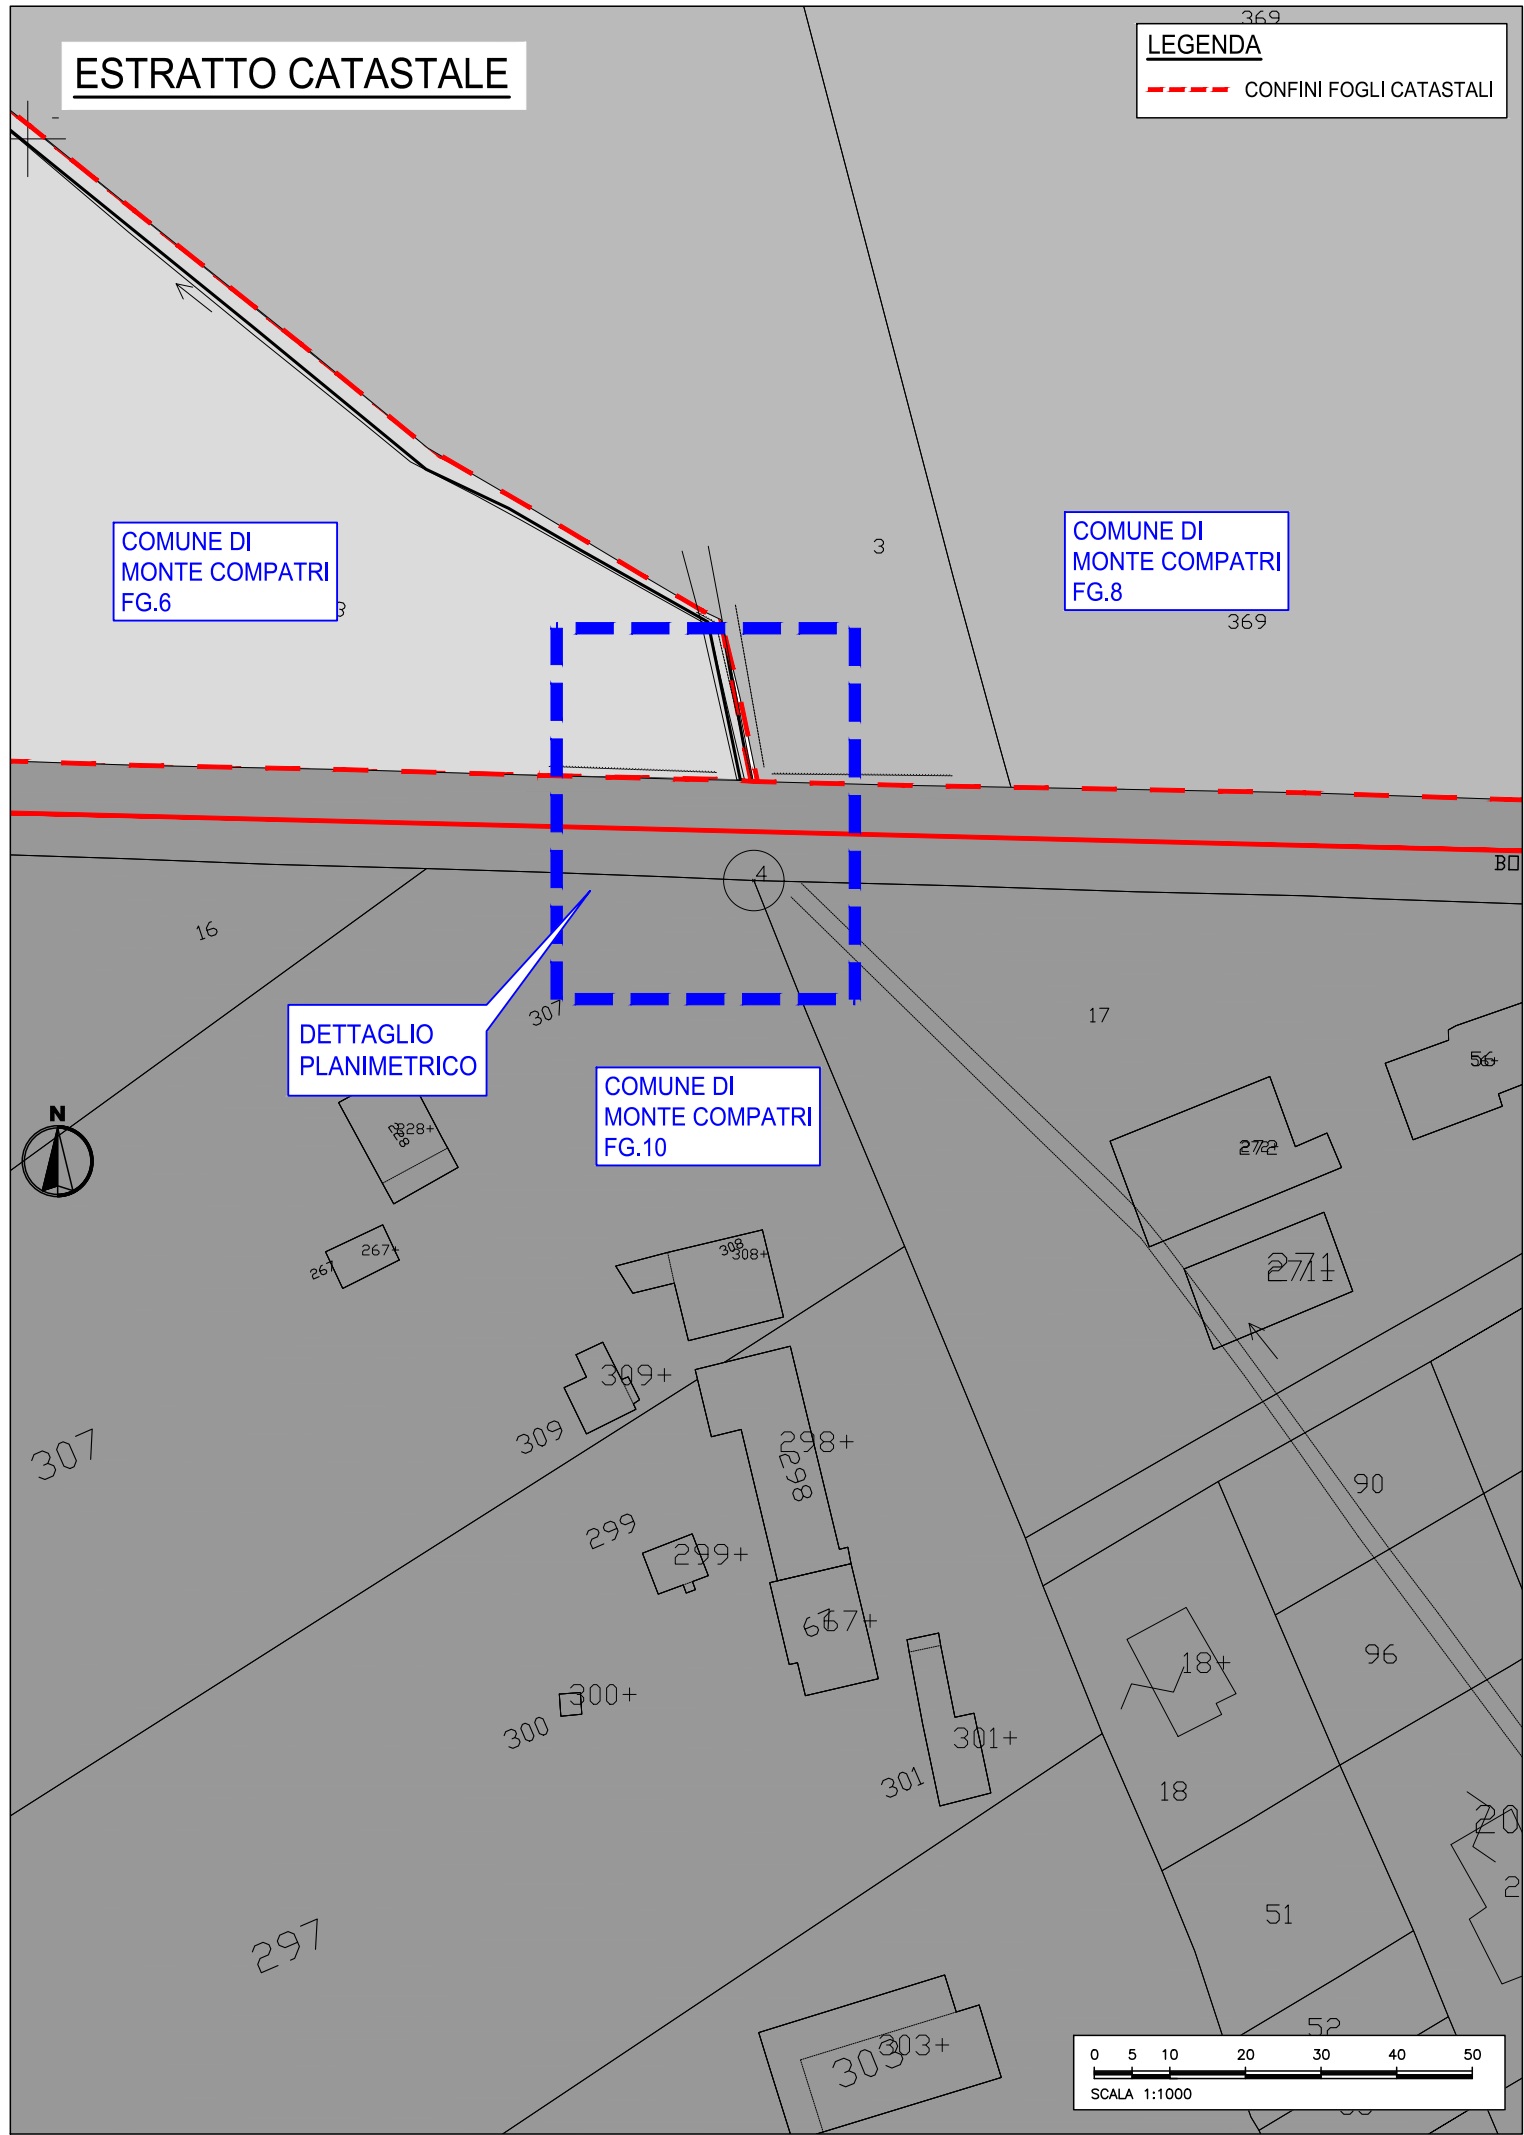


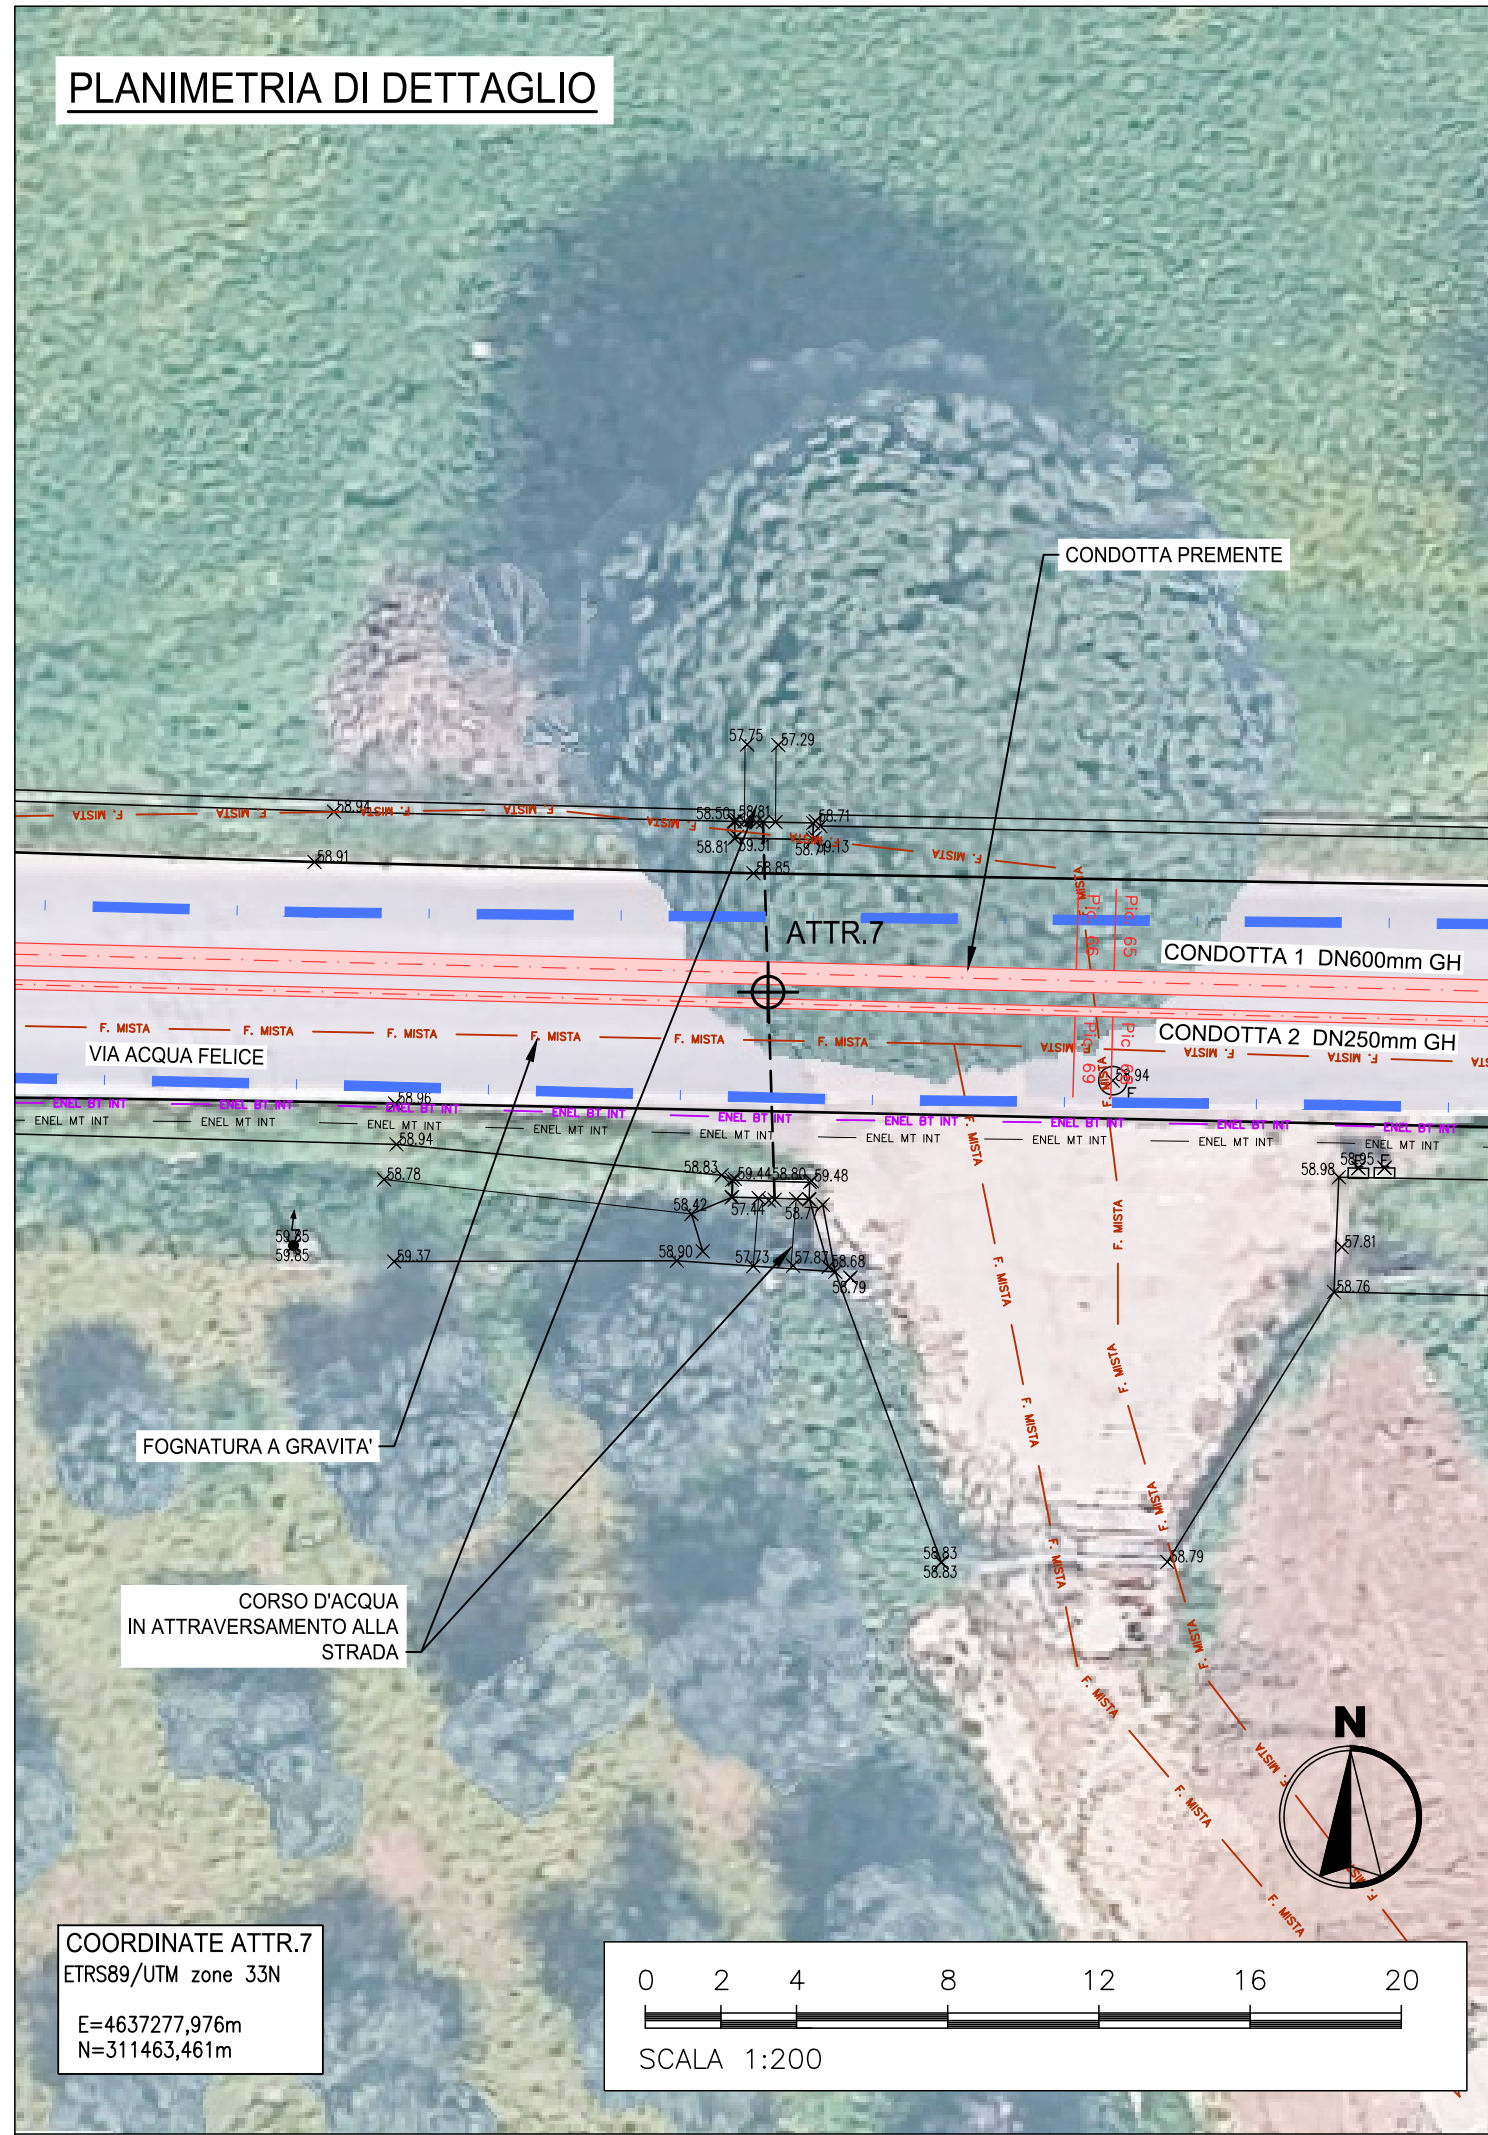

ACEA ATO 2 SPA

accea

Il Responsabile del Procedimento in fase di progettazione

Ing. Maria Giovanna Sarni

CODICE AT02- WBS

AAT2 ICS01 000 A342Q.11

ELABORATO

SUD10120 PFTE D 071 2

DATA MARZO 2026

SCALA VARE

INTERCONNESSIONE ACQUEDOTTO APPIO-ALESSANDRINO AD ACQUEDOTTO DOGANELLA LOTTO I

COMUNE DI MONTE COMPATRI
COMUNE DI SAN CESAREO
COMUNE DI COLONNA

ATTRAVERSAMENTO CORSO D'ACQUA N°7 VIA ACQUA FELICE

PROGETTAZIONE:

INGEGNERIA 2P & associati s.r.l.

30027 - San Dona' di Piave (VE)

Via G.B. Dall'Armi, 27/3

Tel. +39.0421.307700. Mail: info@ingegneria2p.it

Web: www.ingegneria2p.it

Responsabile del progetto: Dott. Ing. Nicola Bisetto

Aspetti Idraulici: Dott. Ing. Gianni Panizzotti

Aspetti Ambientali: Dott. Ing. Caterina Moscatto

Aspetti Unificatori: Dott. For. Michele Marchesin

Aspetti Elettrici: Dott. Ing. Matteo Betti

Aspetti Strutturali: Dott. Ing. Giovanni Corretto

Coordinatore per la sicurezza in fase di Progettazione: Dott. Ing. Nicola Bisetto

AGG. N.	DATA	NOTE	FIRMA
1	05/2026	RECEPIMENTO OSSERVAZIONI ATO 2	
2	10/2026	RECEPIMENTO OSSERVAZIONI CONSORZIO DI BONIFICA LITORALE NORD	
3			
4	NICOLA		
5	BISETTO		

02.10.2026
12:43:43
GMT+02:00