

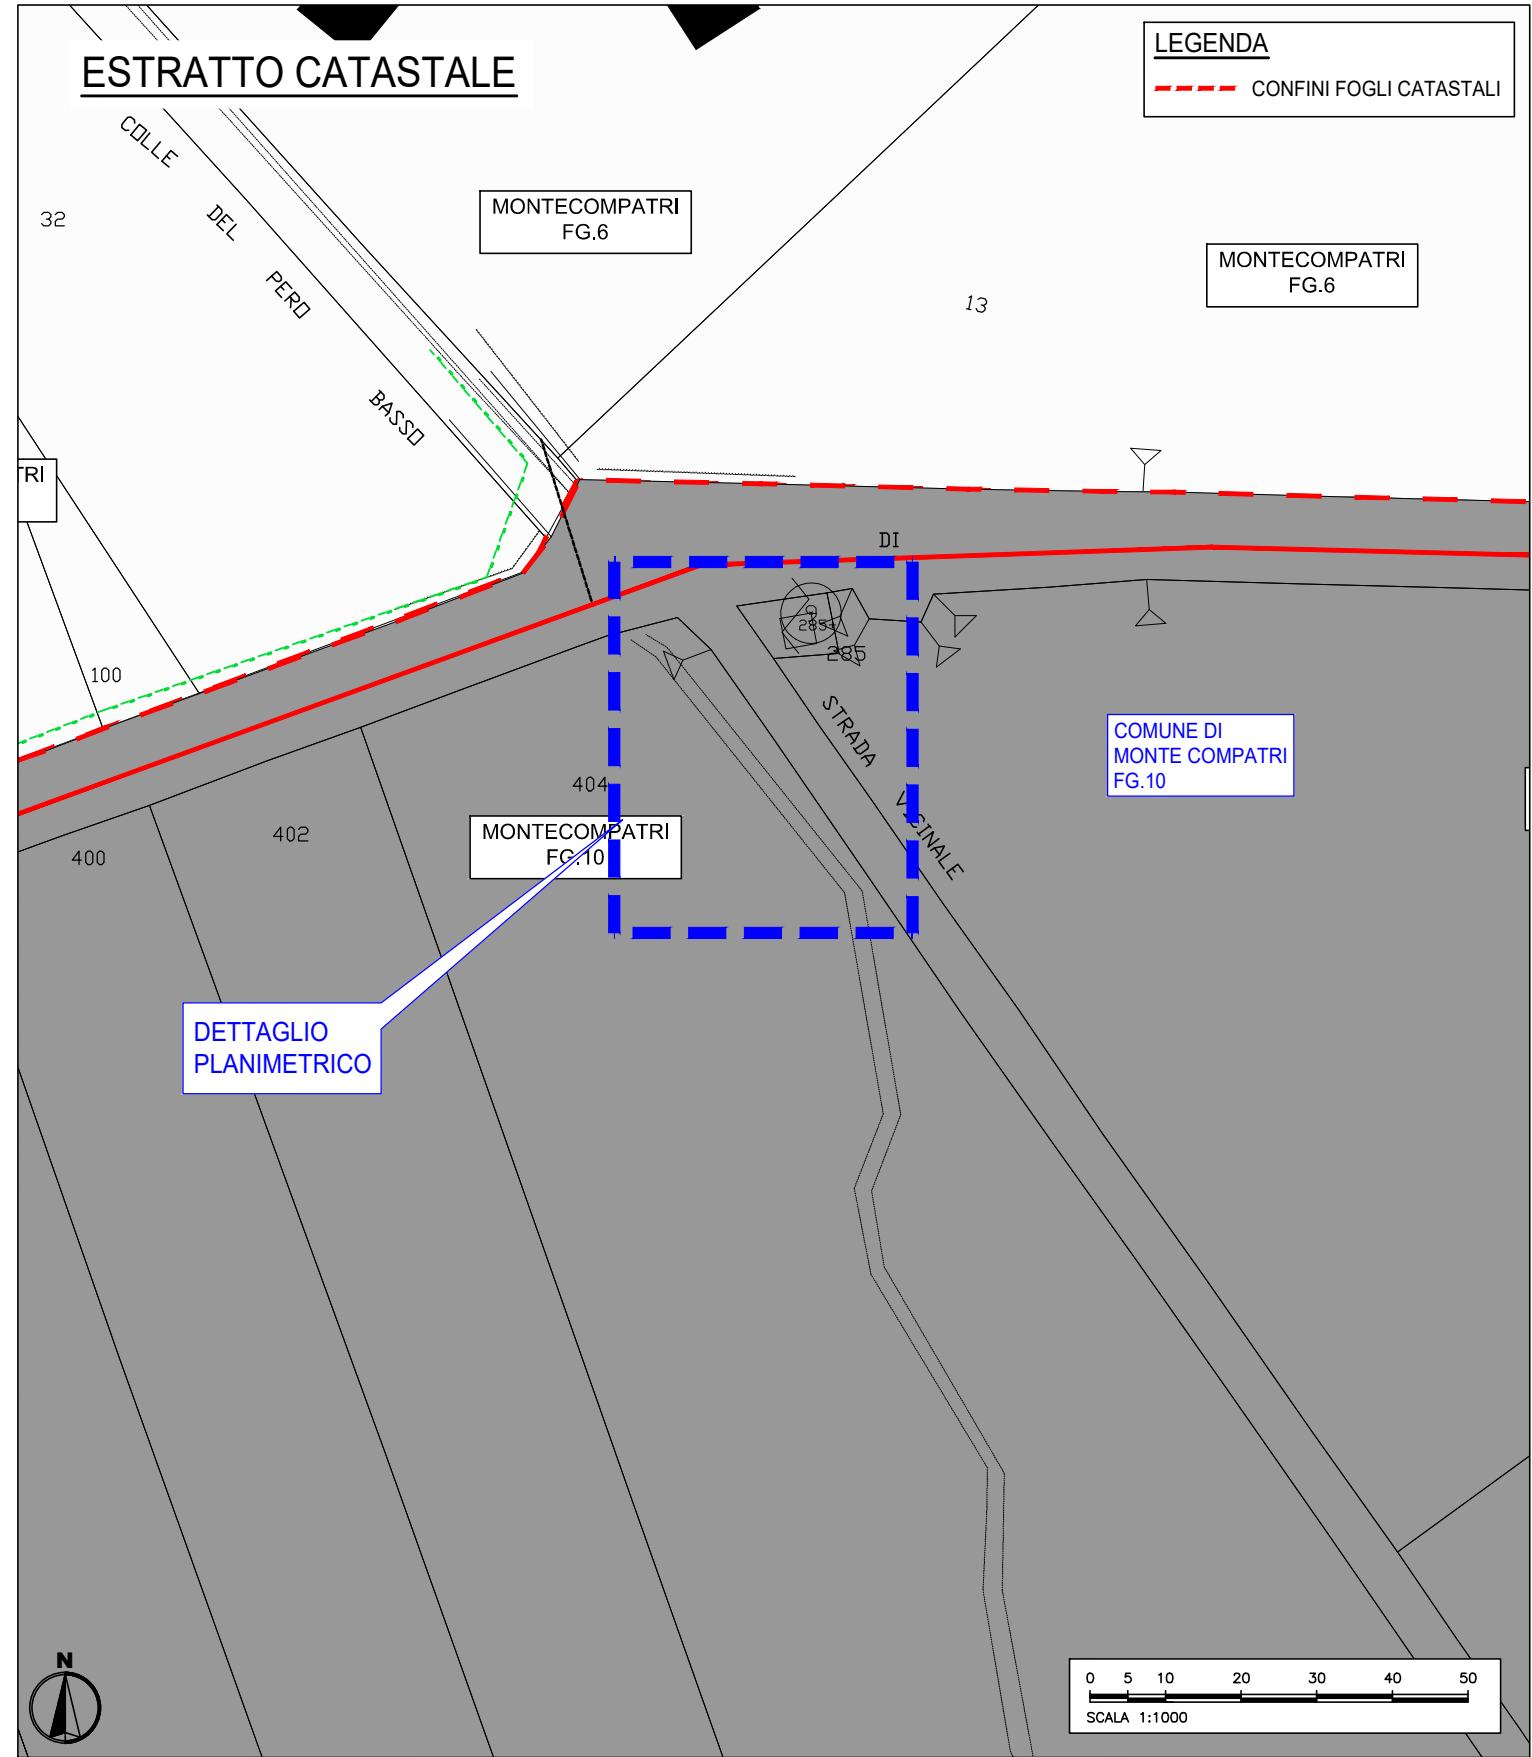


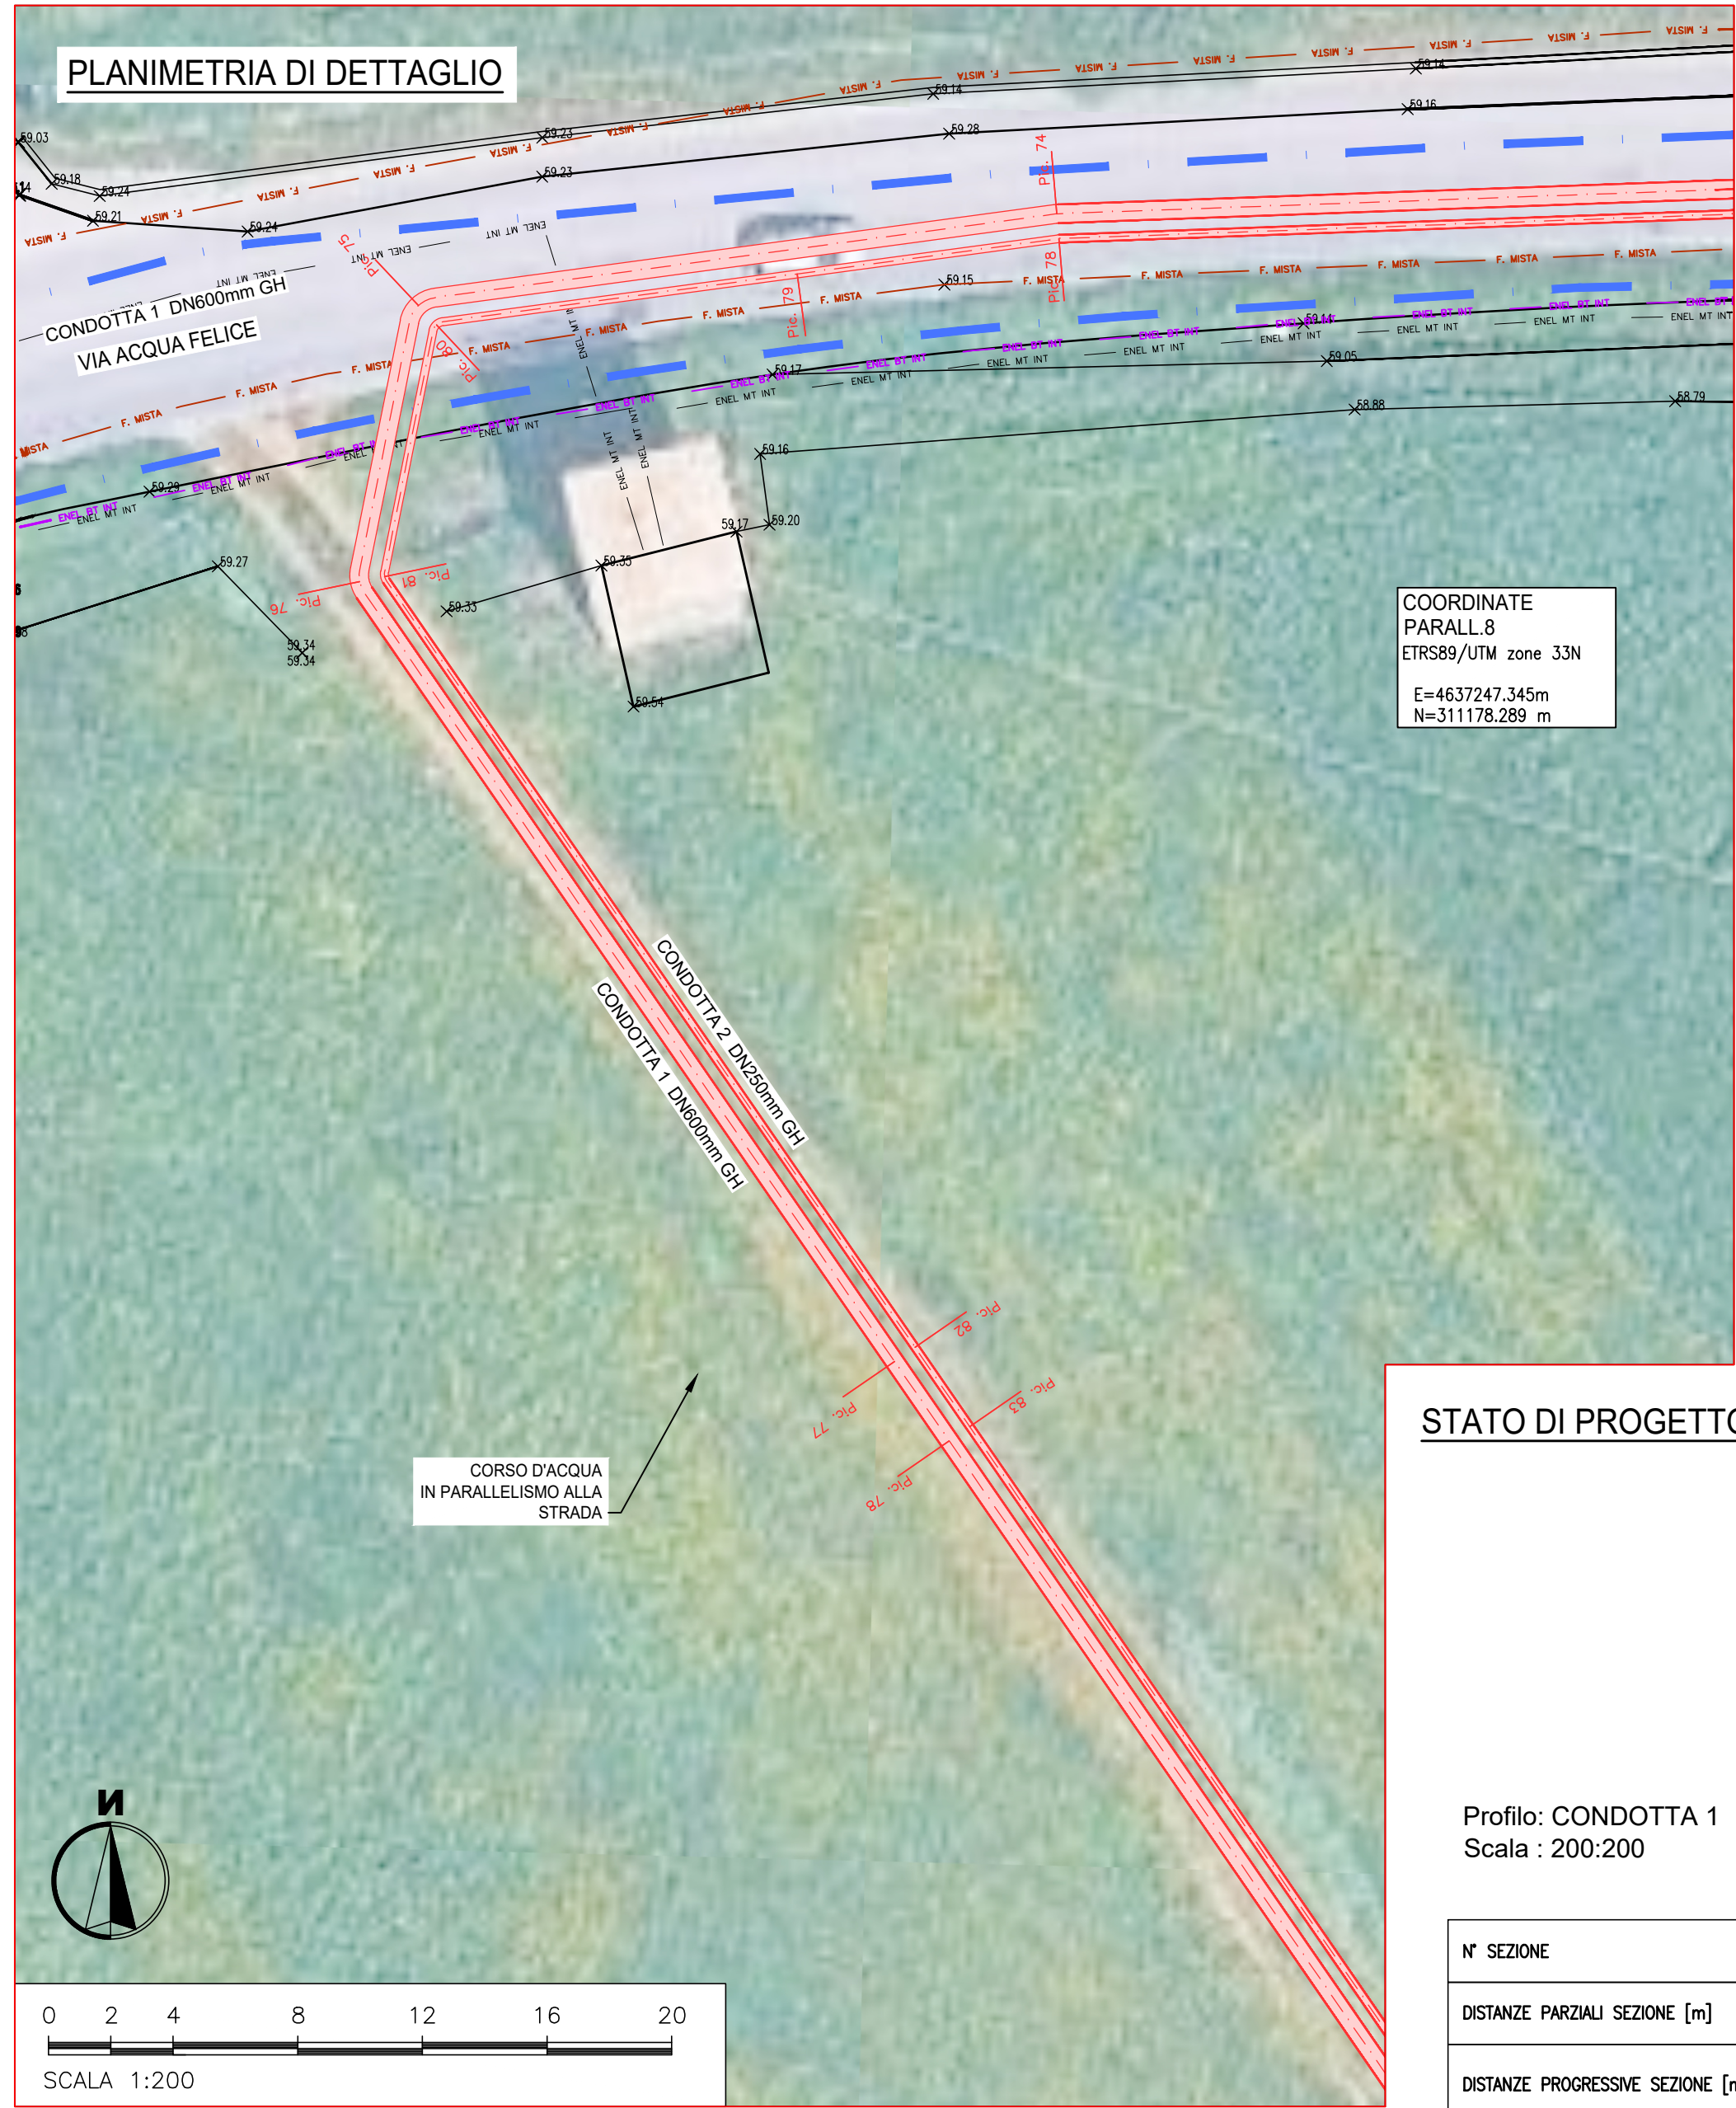

STATO DI PROGETTO


Profilo: CONDOTTA 1  
Scala : 200/200

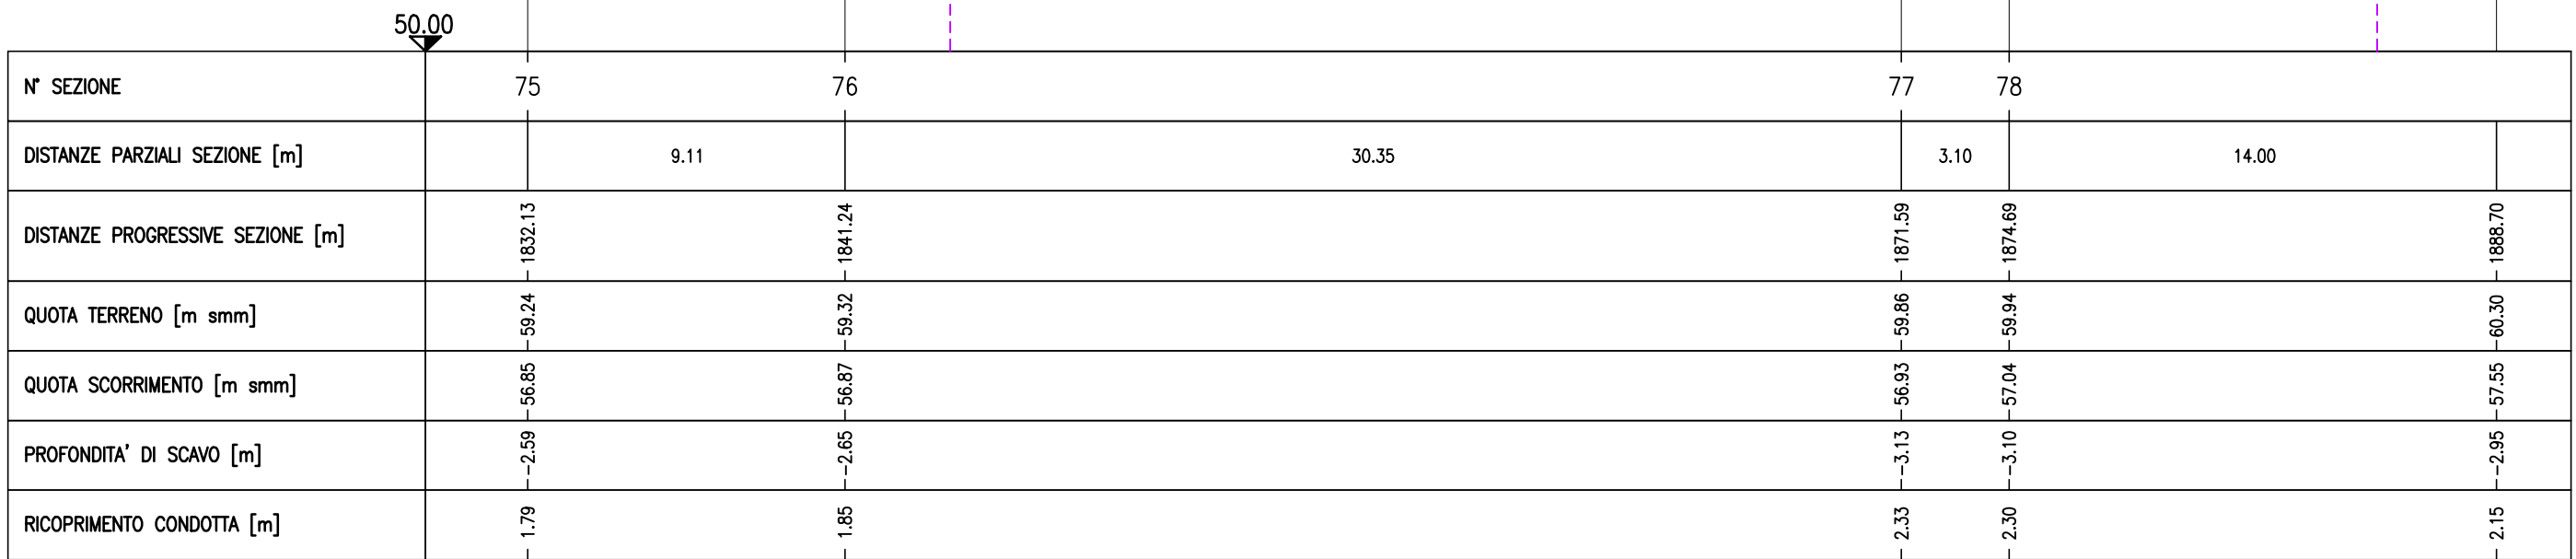

Profilo: CONDOTTA 2  
Scala : 200/200



STATO DI FATTO

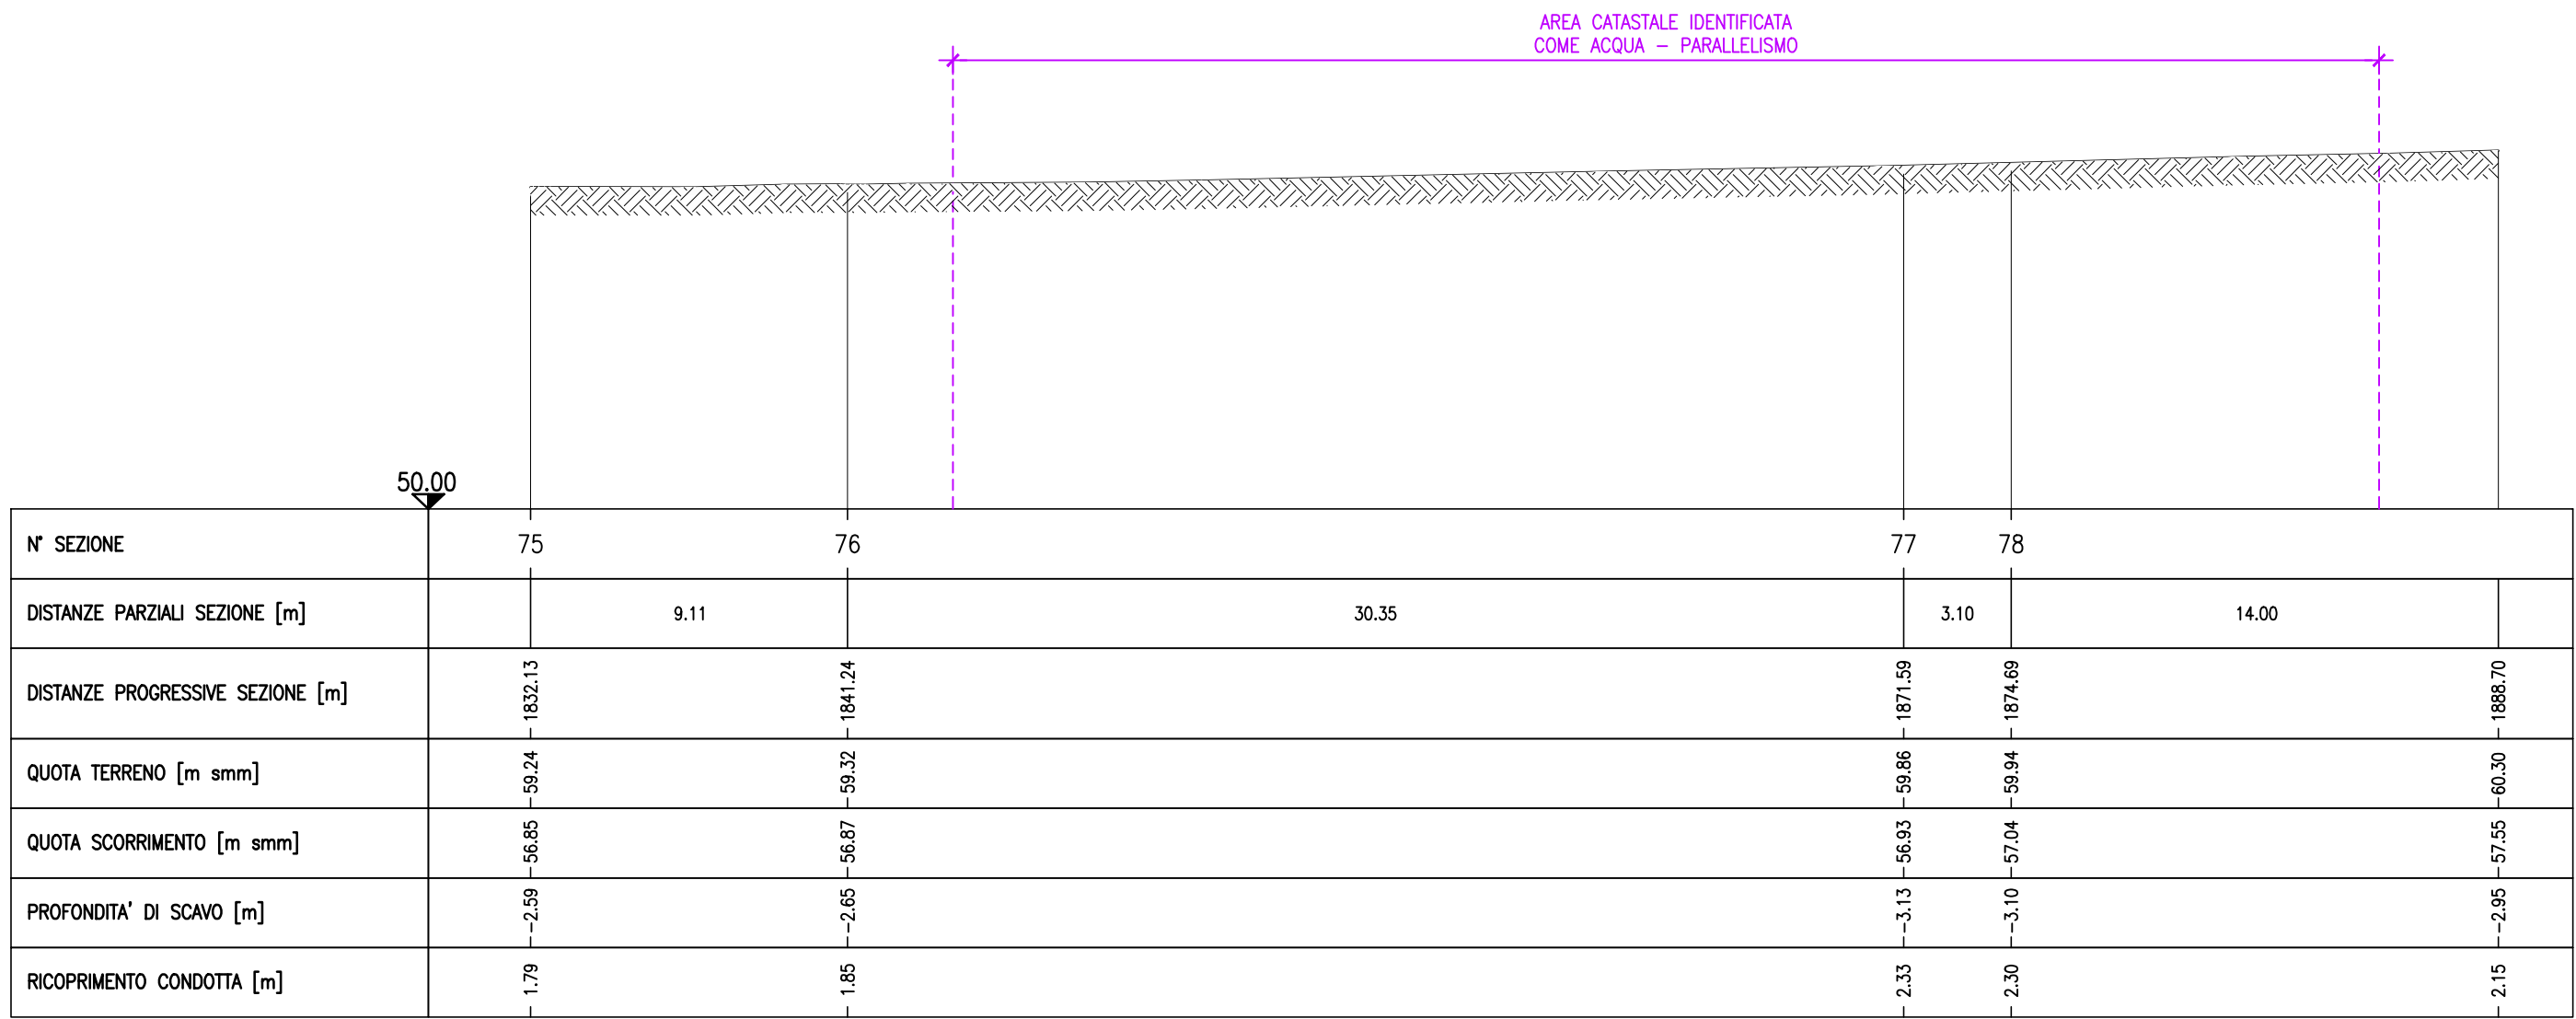



Il Responsabile del Procedimento  
in fase di progettazione  
Ing. Maria Giovanna Sarni

CODICE ATO2- WBS  
AAT2 ICS01 000 A342Q.11

ELABORATO  
SUD10120 PFTE D 072 2

DATA MARZO 2026 SCALA VARE

INTERCONNESSIONE ACQUEDOTTO  
APPIO-ALESSANDRINO AD ACQUEDOTTO  
DOGANELLA  
LOTTO 1

COMUNE DI MONTE COMPATRI  
COMUNE DI SAN CESAREO  
COMUNE DI COLONNA

PROGETTAZIONE:  
INGEGNERIA 2P & associati s.r.l.  
30027 - San Dona' di Piave (VE)  
Via G.B. Dall'Arm, 27/3  
Tel. +39.0421.307700 Mail:  
info@ingegneria2p.it  
Web: www.ingegneria2p.it

Responsabile del progetto: Dott. Ing. Nicola Bisetto  
Aspetti Strutturali: Dott. Ing. Gianni Parizzutti  
Aspetti Ambientali: Dott. Ing. Caterino Masotto  
Aspetti Geologici: Dott. Ing. Michele Marchesini  
Aspetti Elettrici: Dott. Ing. Mattia Betti  
Aspetti Strutturali: Dott. Ing. Giovanni Corretto

COORDINATORE PER LA SICUREZZA IN FASE DI PROGETTAZIONE  
Dott. Ing. Nicola Bisetto

PARALLELISMO CORSO D'ACQUA N°8  
VIA COLLE DI PERO ALTO

| AGG. N. | DATA    | NOTE                                                         | FIRMA |
|---------|---------|--------------------------------------------------------------|-------|
| 1       | 05/2026 | RECEPIMENTO OSSERVAZIONI ATO 2                               |       |
| 2       | 10/2026 | RECEPIMENTO OSSERVAZIONI CONSORZIO DI BONIFICA LITORALE NORD |       |
| 3       |         |                                                              |       |
| 4       |         |                                                              |       |
| 5       |         |                                                              |       |

NICOLA BISETTO  
09-16-2026  
12:44:17  
GMT+02:00