


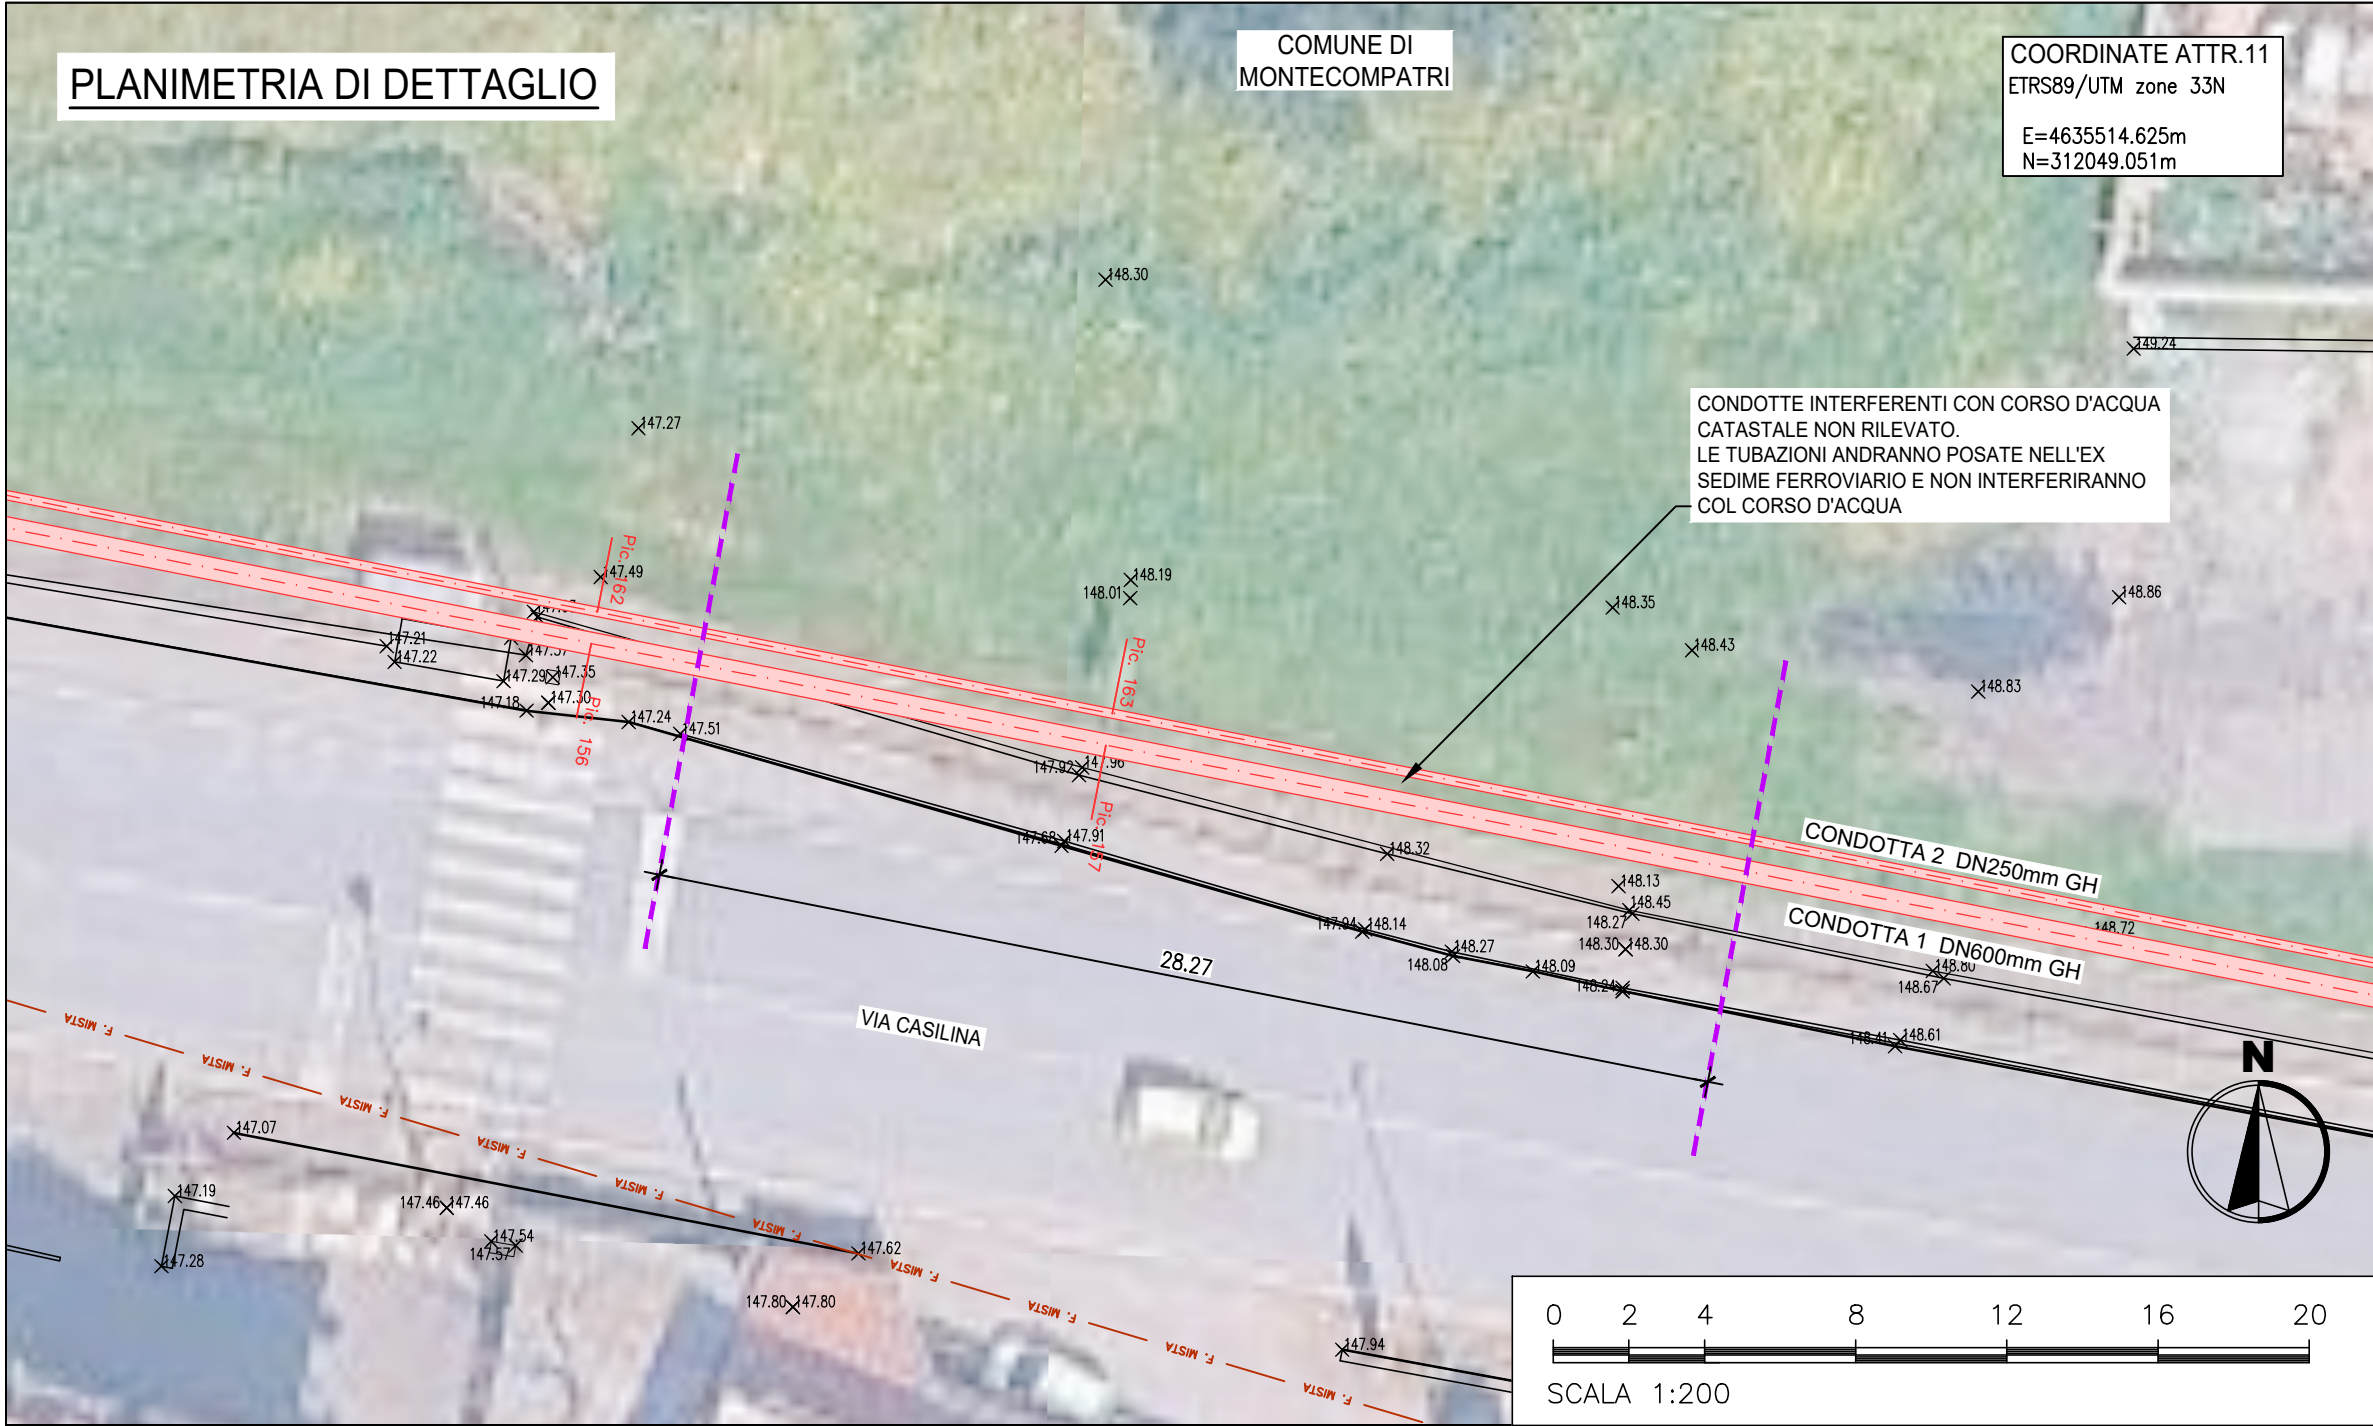


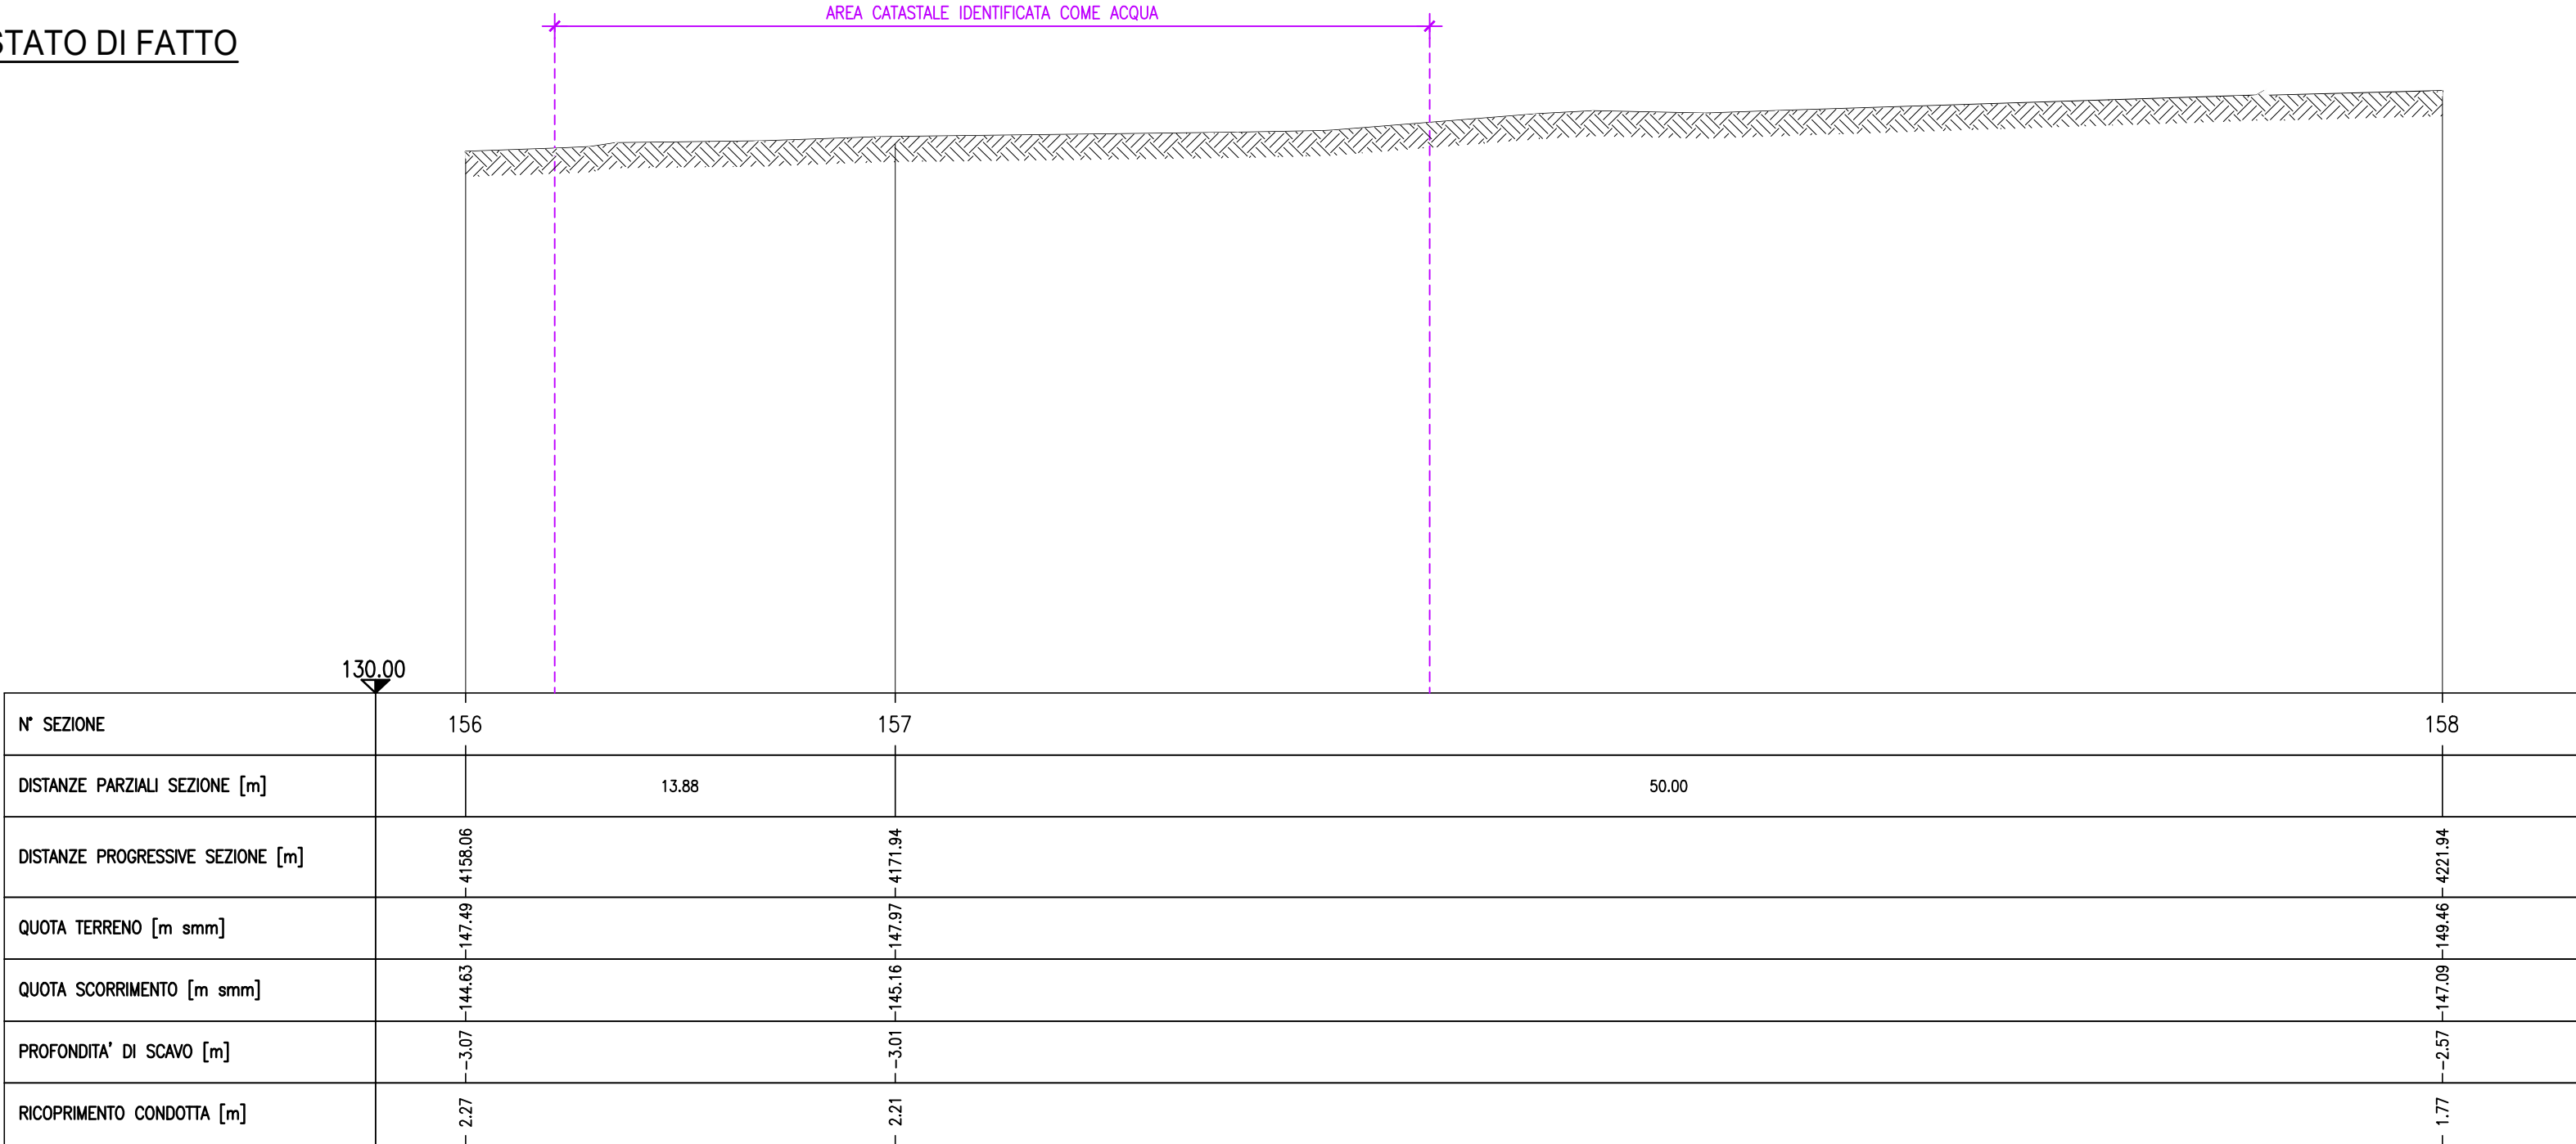


STATO DI FATTO

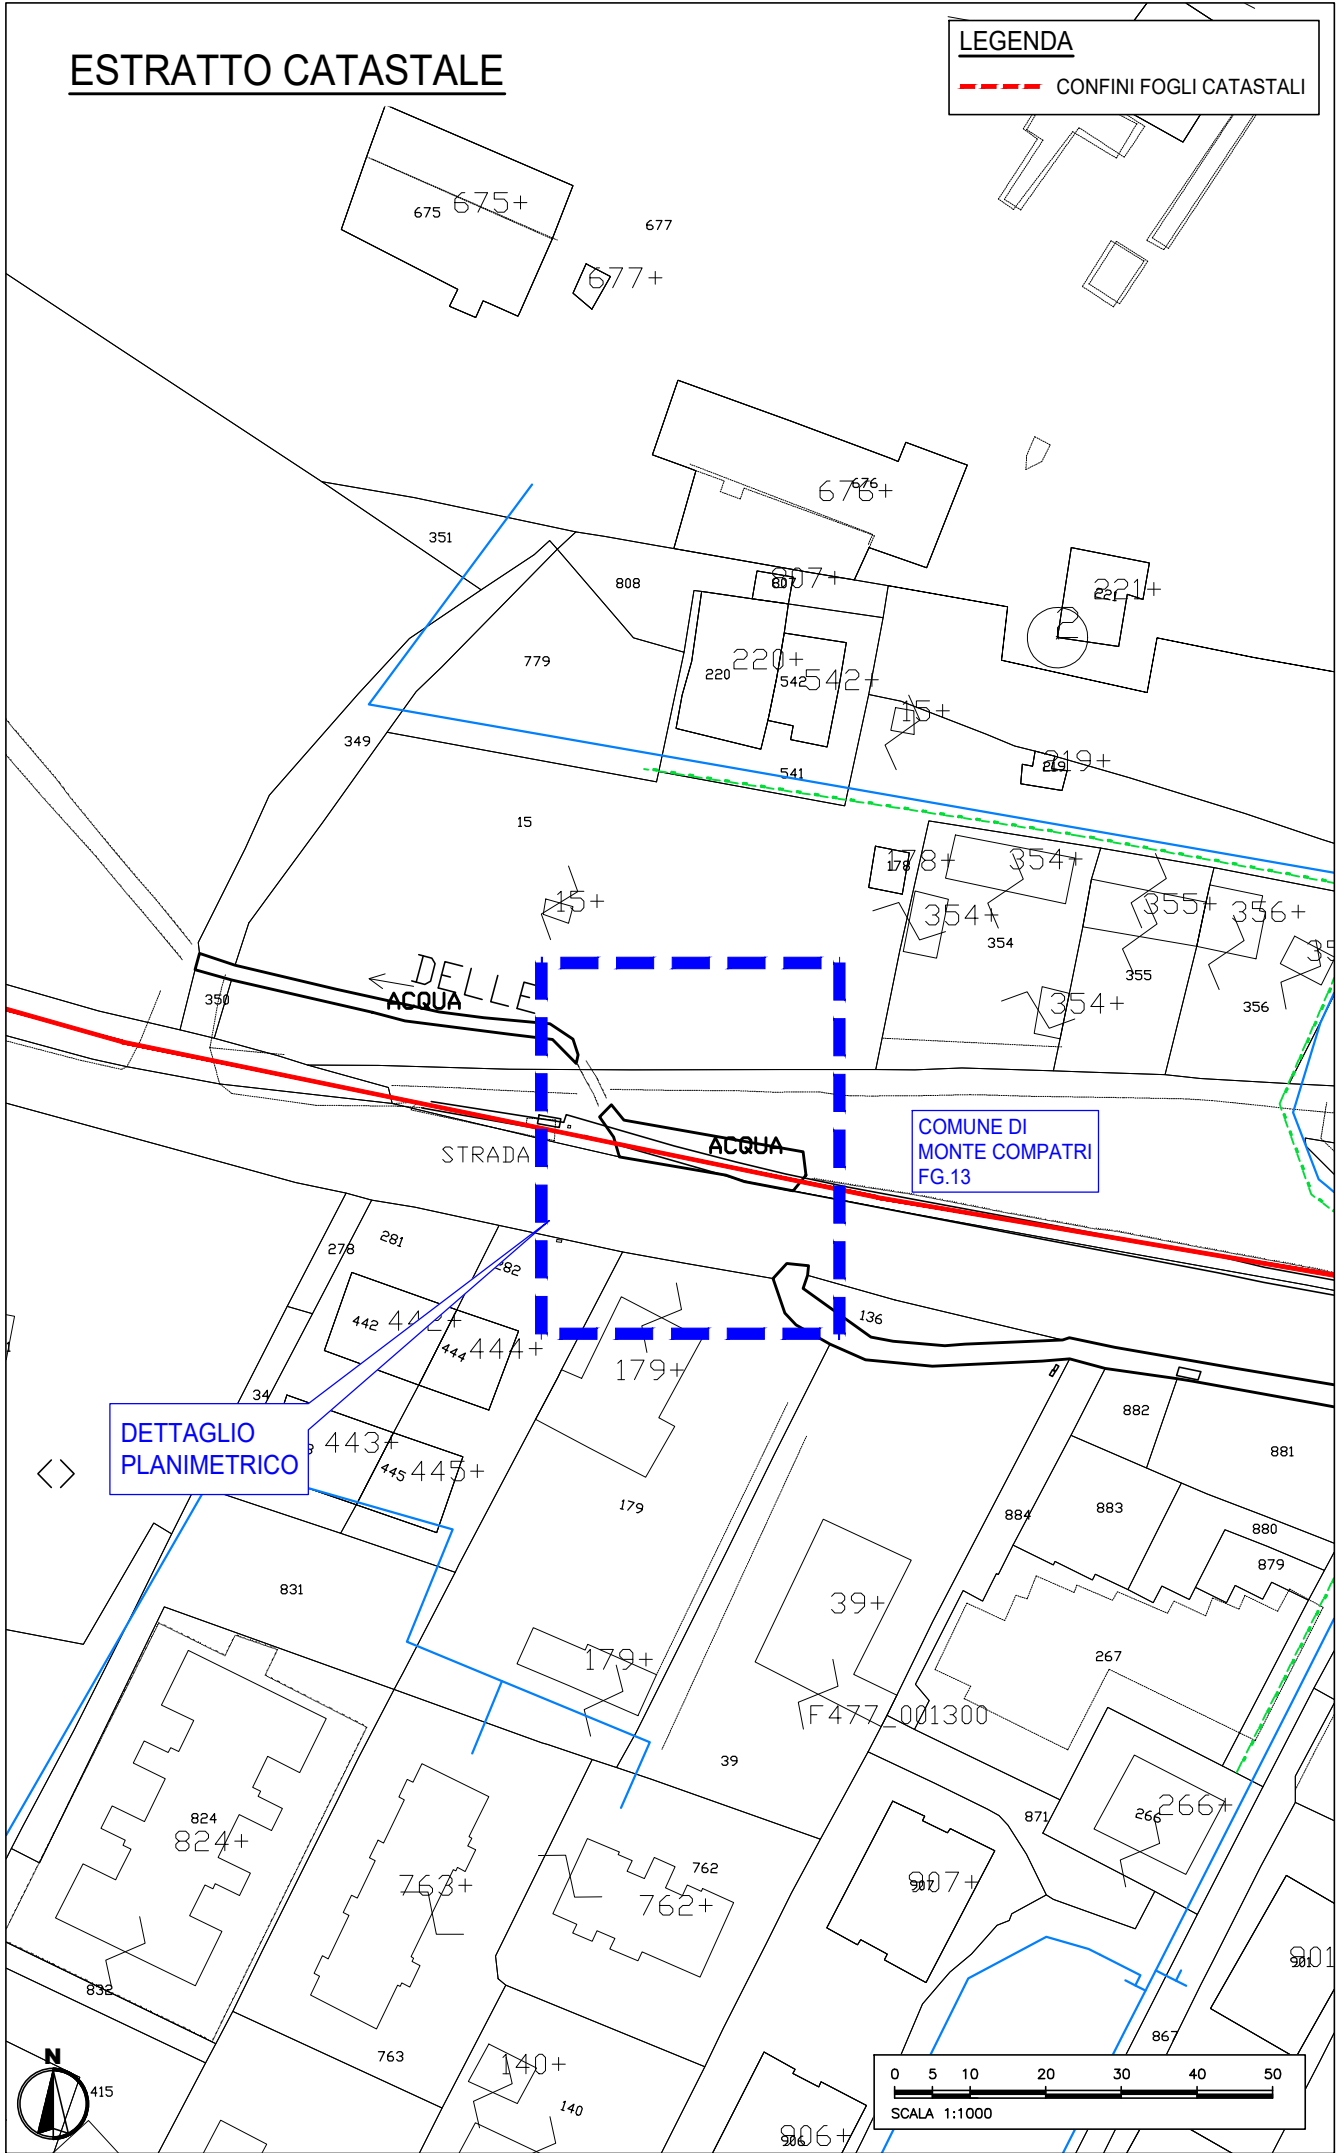


STATO DI PROGETTO

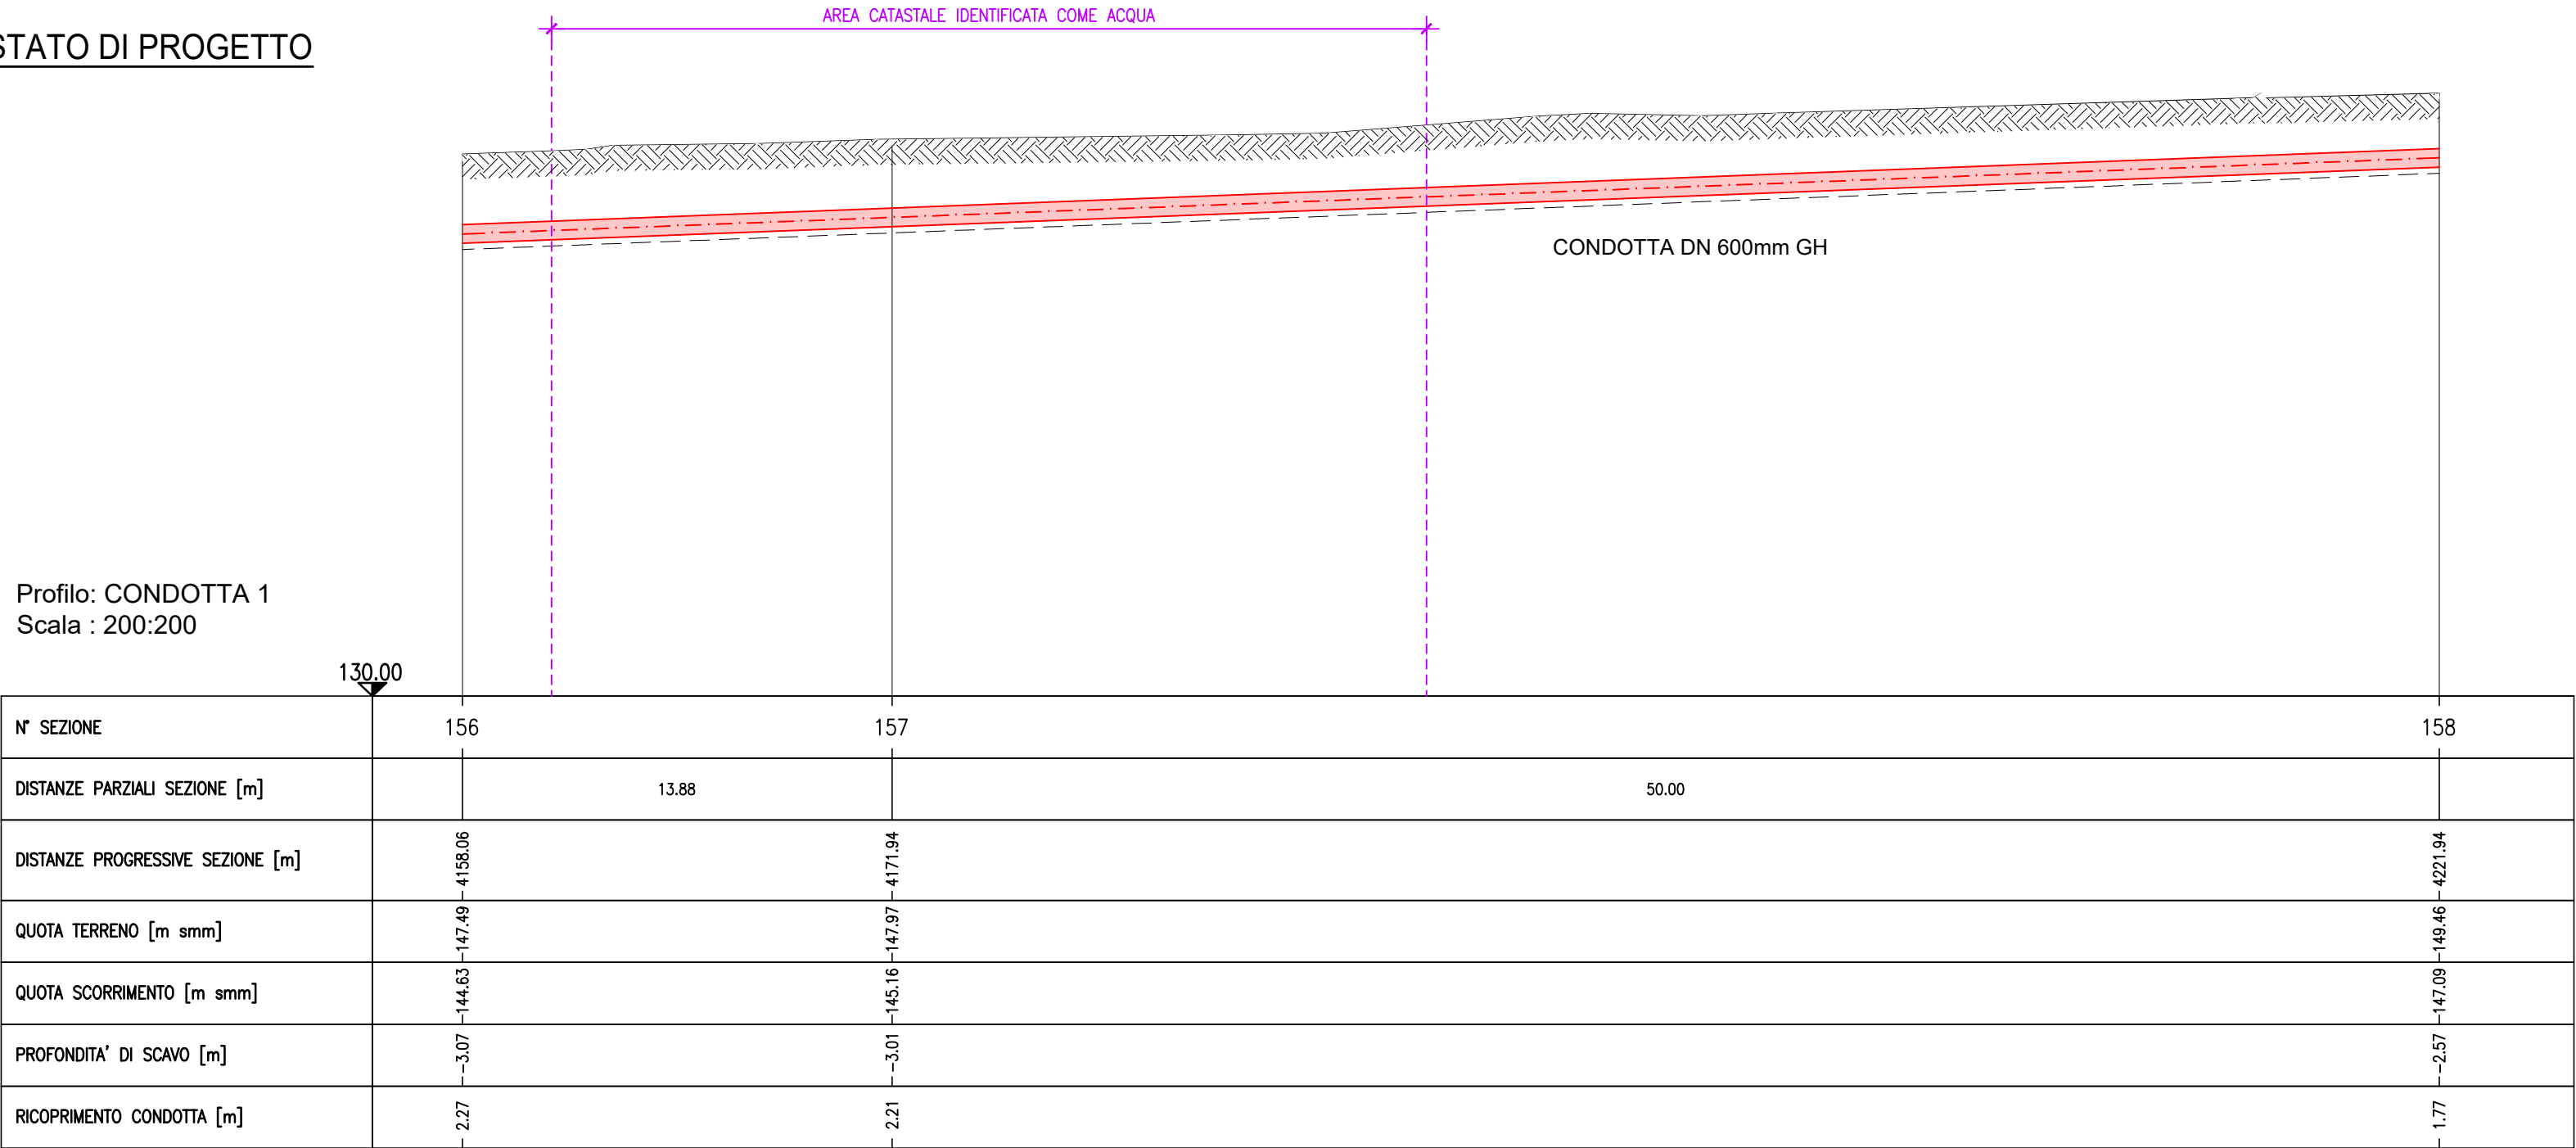

Profilo: CONDOTTA 1
Scala : 200/200

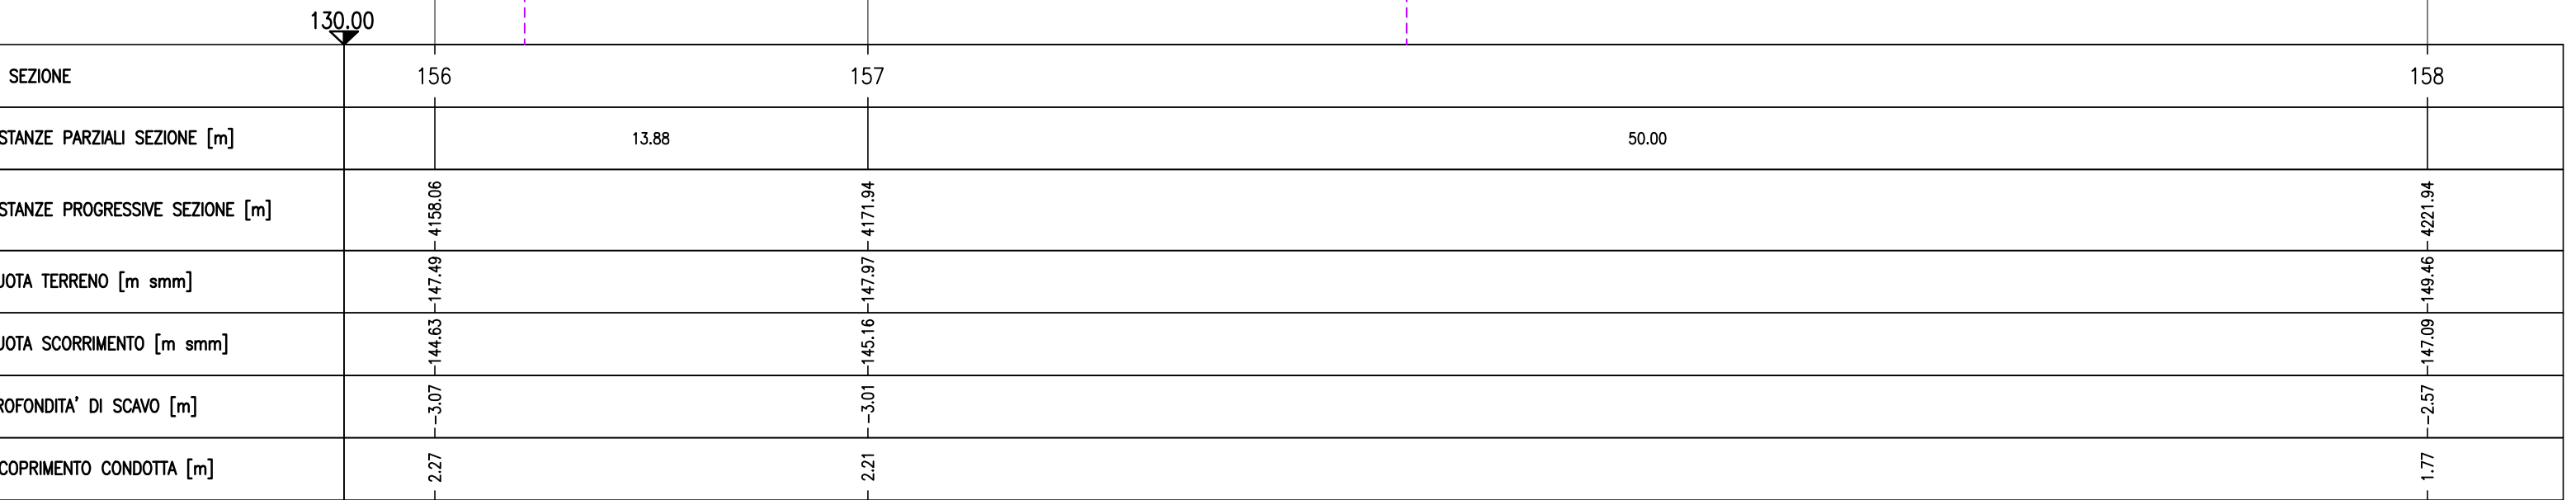

Profilo: CONDOTTA 2
Scala : 200/200

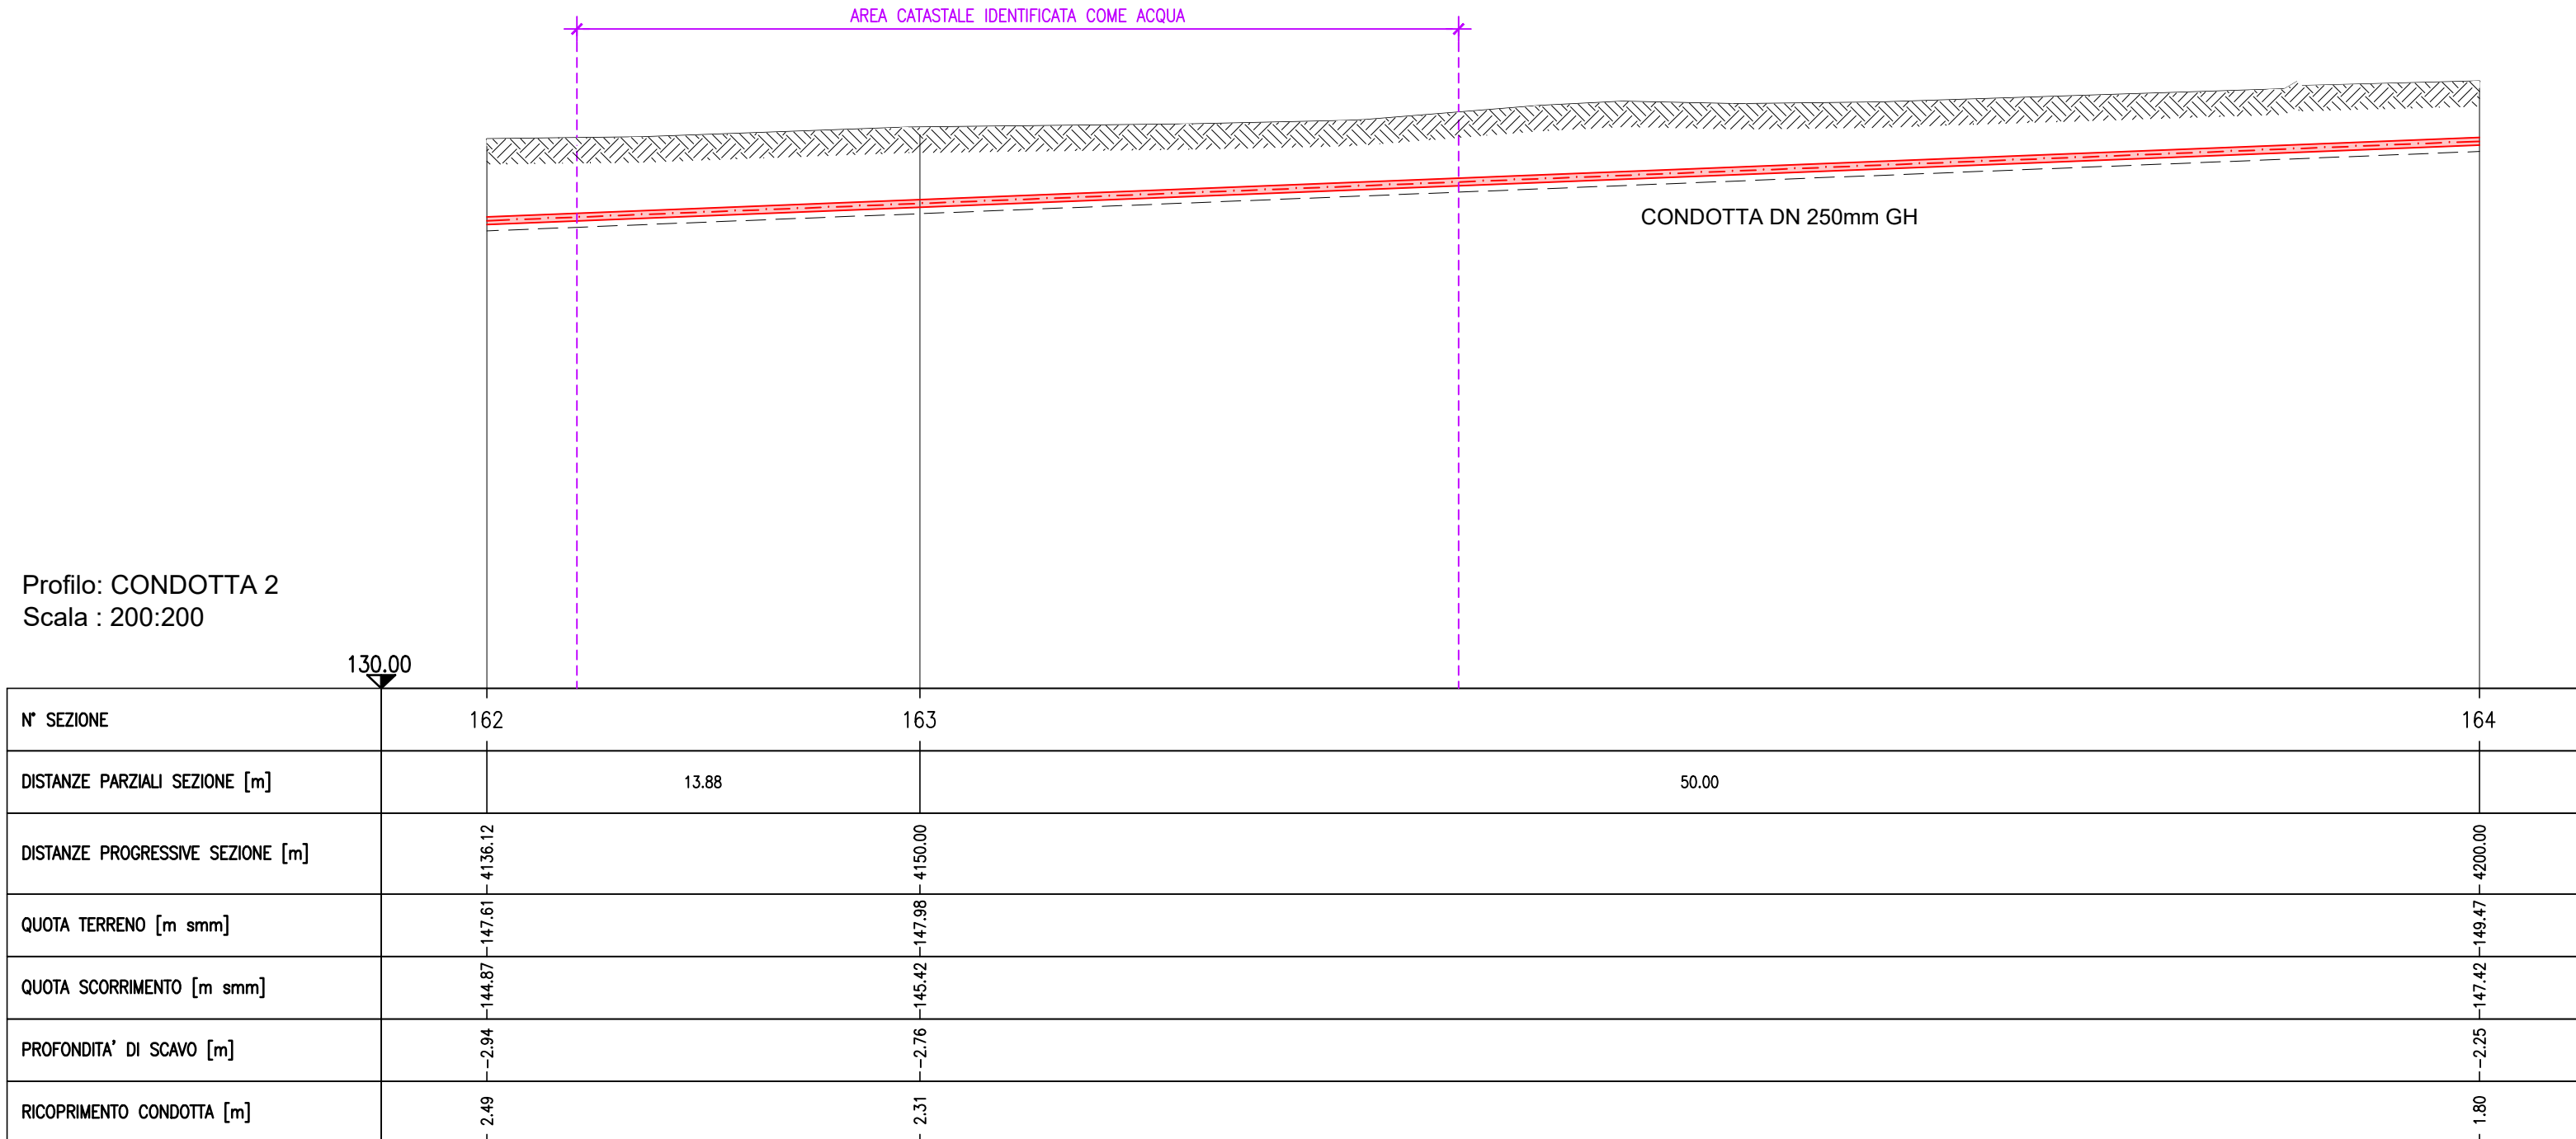



Il Responsabile del Procedimento
in fase di progettazione
Ing. Maria Giovanna Sarni

CODICE ATOZ- WBS
AAT2 ICS01 000 A342Q.11

ELABORATO
SUD10120 PFTE D 075 2

DATA MARZO 2026 SCALA VARE

INTERCONNESSIONE ACQUEDOTTO
APPIO-ALESSANDRINO AD ACQUEDOTTO
DOGANELLA
LOTTO I

COMUNE DI MONTECOMPATRI
COMUNE DI SAN CESAREO
COMUNE DI COLONNA

ATTRAVERSAMENTO CORSO D'ACQUA N° II
VIA CASILINA

AGG. N.	DATA	NOTE	FIRMA
1	05/2026	RECEPIMENTO OSSERVAZIONI ATO 2	
2	10/2026	RECEPIMENTO OSSERVAZIONI CONSORZIO DI BONIFICA LITORALE NORD	
3			
4	NICOLA		
5	BISETTO		

09.10.2024
12.03.22
GMT+02:00

PROGETTAZIONE:
INGEGNERIA 2P & associati s.r.l.
30027 - San Donà di Piave (VE)
Via G.B. Dall'Arm, 27/3
Tel. +39.0421.307700 Mail: info@ingegneria2p.it
Web: www.ingegneria2p.it

Responsabile del progetto: Dott. Ing. Nicola Bisetto
Aspetti Strutturali: Dott. Ing. Gianni Parizzutti
Aspetti Ambientali: Dott. Ing. Caterino Masotto
Aspetti Geotecnici: Dott. Ing. Michele Marchesini
Aspetti Elettrici: Dott. Ing. Mattia Belli
Aspetti Strutturali: Dott. Ing. Giovanni Corretto

Coordinatore per la sicurezza in fase di
Progettazione
Dott. Ing. Nicola Bisetto