


PLANIMETRIA STATO DI FATTO
RIQUADRO 10




PLANIMETRIA STATO DI FATTO
RIQUADRO 11

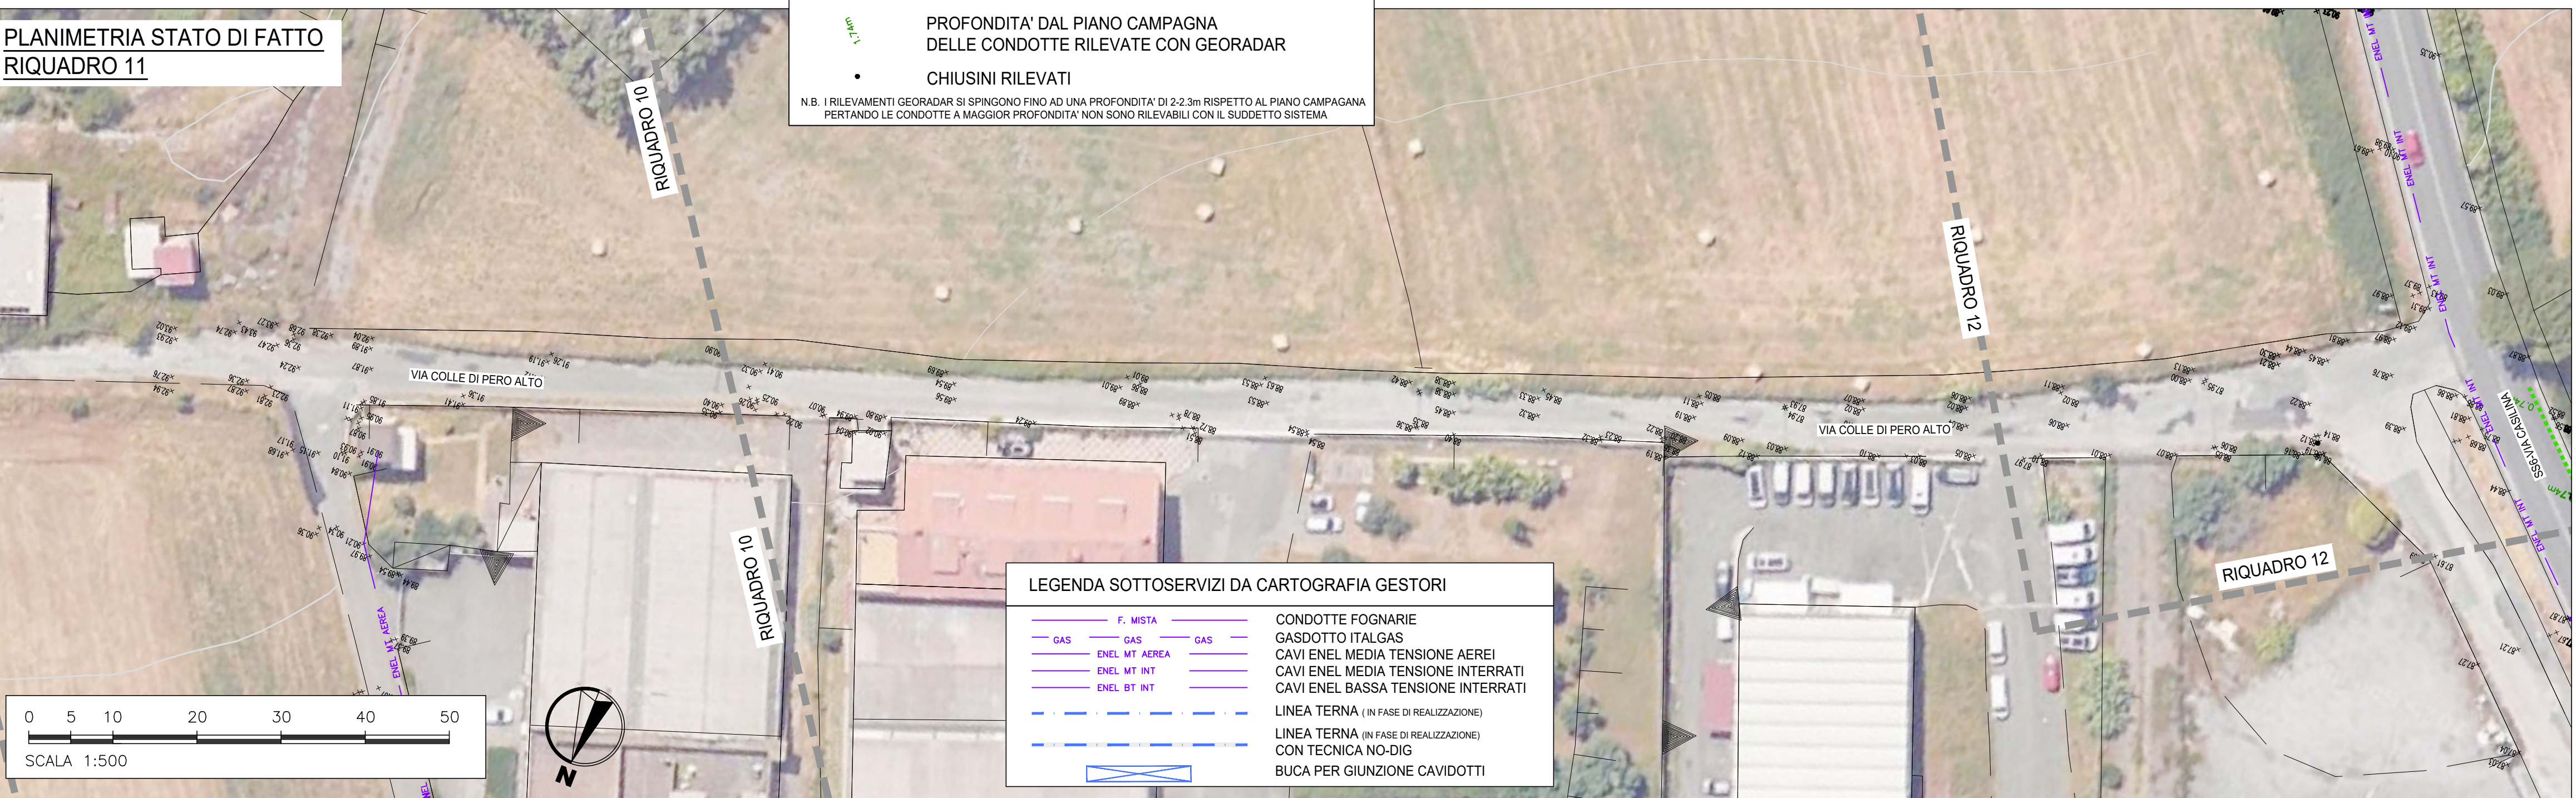

PLANIMETRIA STATO DI FATTO
RIQUADRO 12



K - MAP

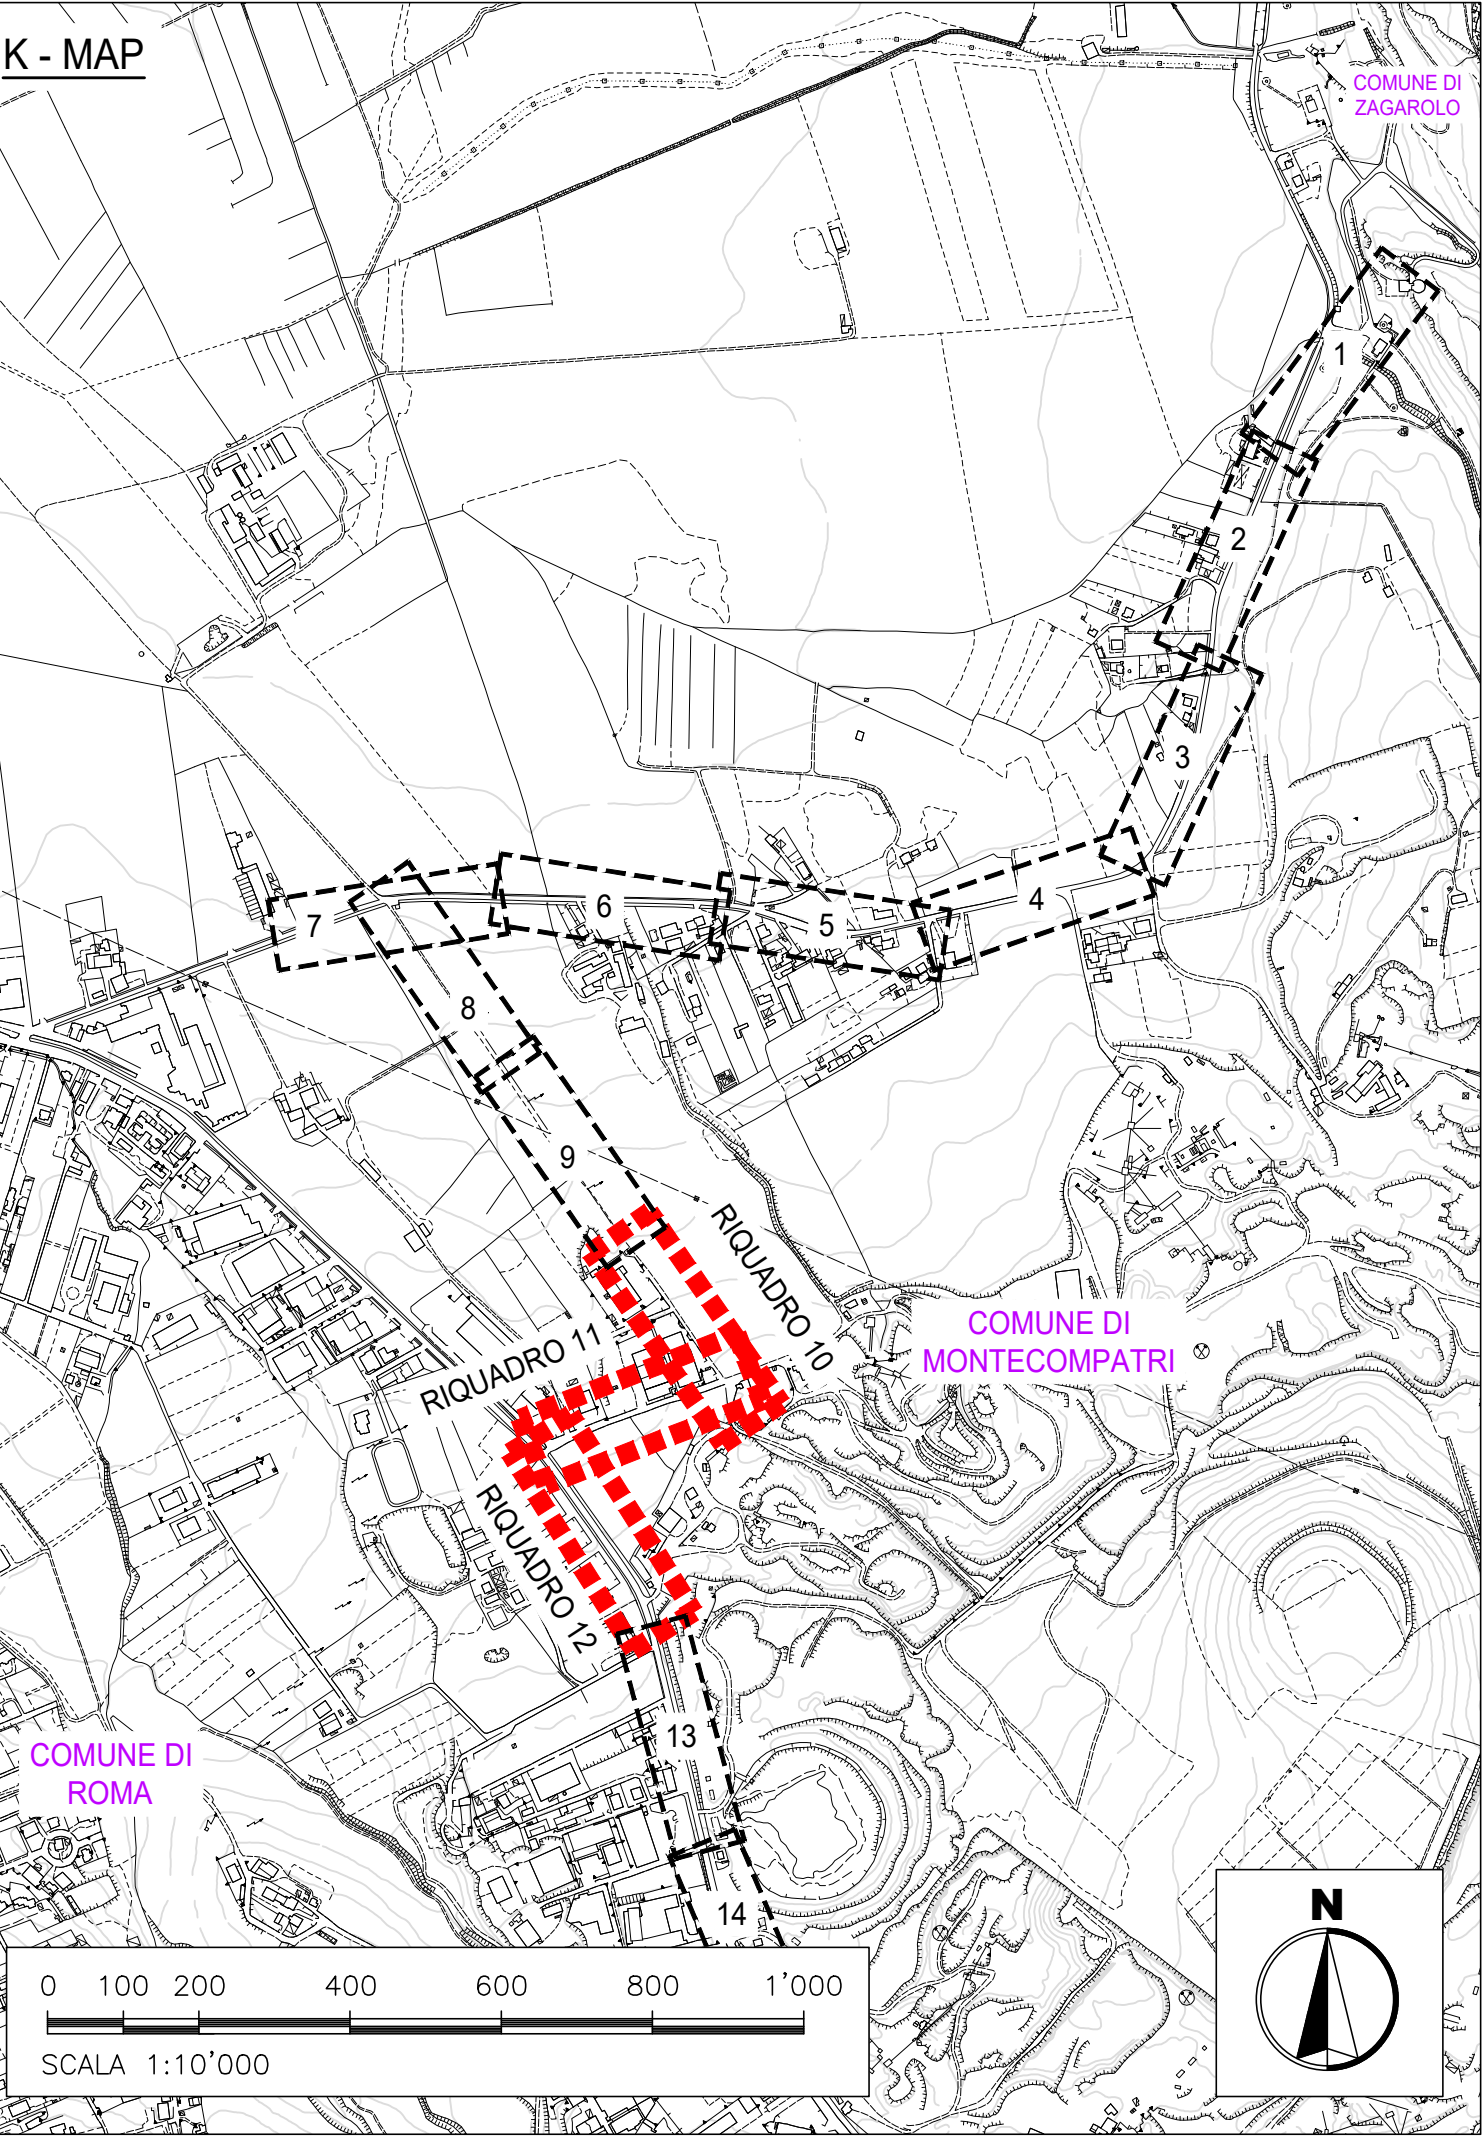



ACEA ATO 2 SPA

INTERCONNESSIONE ACQUEDOTTO
APPIO-ALESSANDRINO AD ACQUEDOTTO
DOGANELLA
LOTTO 1

COMUNE DI MONTE COMPATRI
COMUNE DI SAN CESAREO
COMUNE DI COLONNA

PLANIMETRIA STATO DI FATTO
4 di 10

Il Responsabile del Procedimento
in fase di progettazione
Ing. Maria Giovanna Sarni

CODICE AT02 - WBS
AAT2 ICS01 000 A3420.11

ELABORATO
SUD10120 PFTE D 020 1

DATA MARZO 2026 SCALA 1:500

PROGETTAZIONE:
INGEGNERIA 2P & associati s.r.l.
30027 - San Donà di Piave (VE)
Via G.B. Dall'Arm: 27/3
Tel. +39 0421 307700 Mail: info@ingegneria2p.it
Web: www.ingegneria2p.it

Responsabile del progetto: Dott. Ing. Nicola Bisetto
Aspetti idraulici: Dott. Ing. Gianni Panizzutti
Aspetti Ambientali: Dott. Ing. Caterino Muscato
Aspetti Acustici: Dott. Ing. Michele Marchesini
Aspetti Elettrici: Dott. Ing. Mattia Betti
Aspetti Strutturali: Dott. Ing. Giovanni Corretto

Coordinatore per la sicurezza in fase di
Progettazione
Dott. Ing. Nicola Bisetto

AGG. N.	DATA	NOTE	FIRMA
1	05/2026	RECEPIMENTO OSSERVAZIONI ATO 2	
2			
3			
4			
5			

Nicola Bisetto
03.08.2026 16:39:18 GMT+02:00