

PLANIMETRIA STATO DI FATTO
RIQUADRO 13




LEGENDA

- DISTRIBUTRICE ESISTENTE
- CONFINI COMUNALI
- CONDOTTE DA GEORADAR
- PROFONDITA' DAL PIANO CAMPAGNA DELLE CONDOTTE RILEVATE CON GEORADAR
- CHIUSINI RILEVATI

N.B. I RILEVAMENTI GEORADAR SI SPINGONO FINO AD UNA PROFONDITA' DI 2,23m RISPETTO AL PIANO CAMPAGNA PERTANTO LE CONDOTTE A MAGGIOR PROFONDITA' NON SONO RILEVABILI CON IL SUDDETTO SISTEMA

PLANIMETRIA STATO DI FATTO
RIQUADRO 14

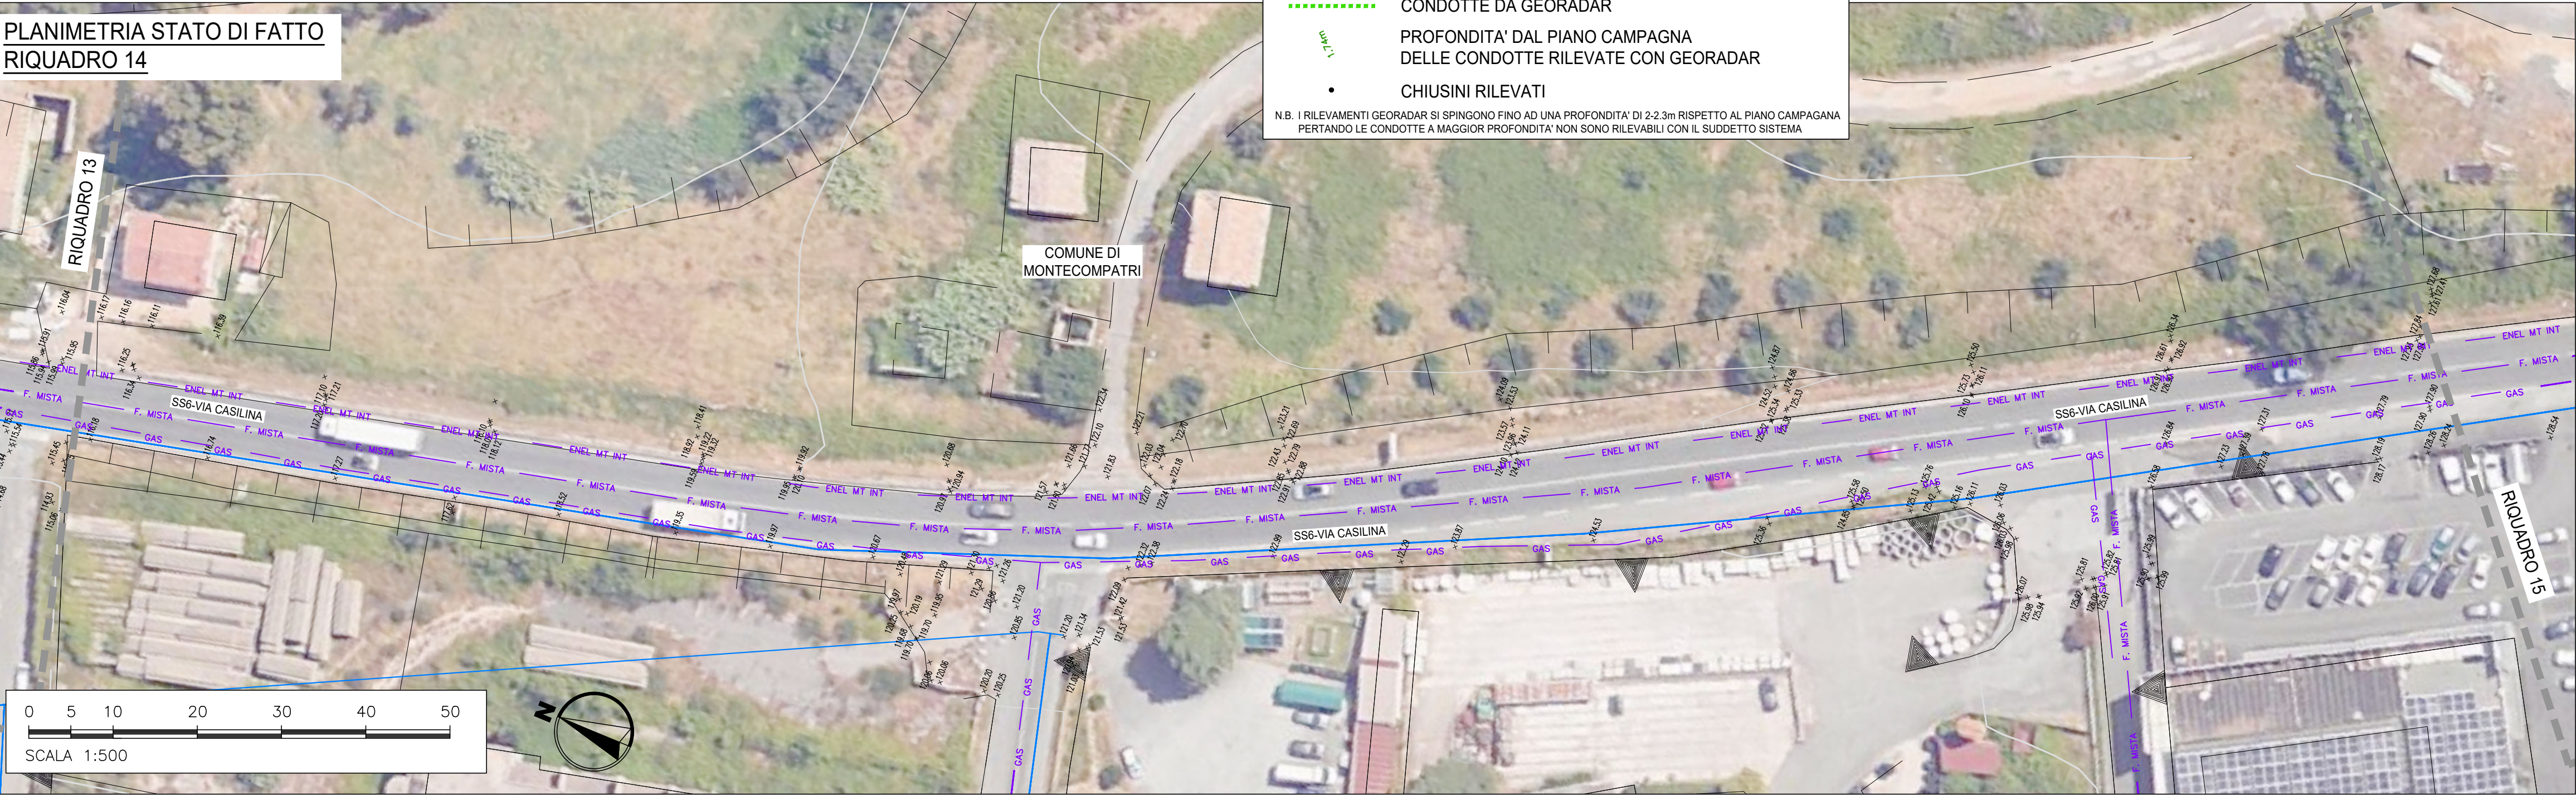


PLANIMETRIA STATO DI FATTO
RIQUADRO 15



LEGENDA SOTTOSERVIZI DA CARTOGRAFIA GESTORI

- F. MISTA
- GAS
- ENEL MT ADREA
- ENEL MT INT
- ENEL BT INT
- CONDOTTE FOGNARIE
- GASDOTTO ITALGAS
- CAVI ENEL MEDIA TENSIONE AEREI
- CAVI ENEL MEDIA TENSIONE INTERRATI
- CAVI ENEL BASSA TENSIONE INTERRATI
- LINEA TERNA (IN FASE DI REALIZZAZIONE)
- LINEA TERNA (IN FASE DI REALIZZAZIONE) CON TECNICA NO-DIG
- BUCA PER GIUNZIONE CAVIDOTTI

K - MAP

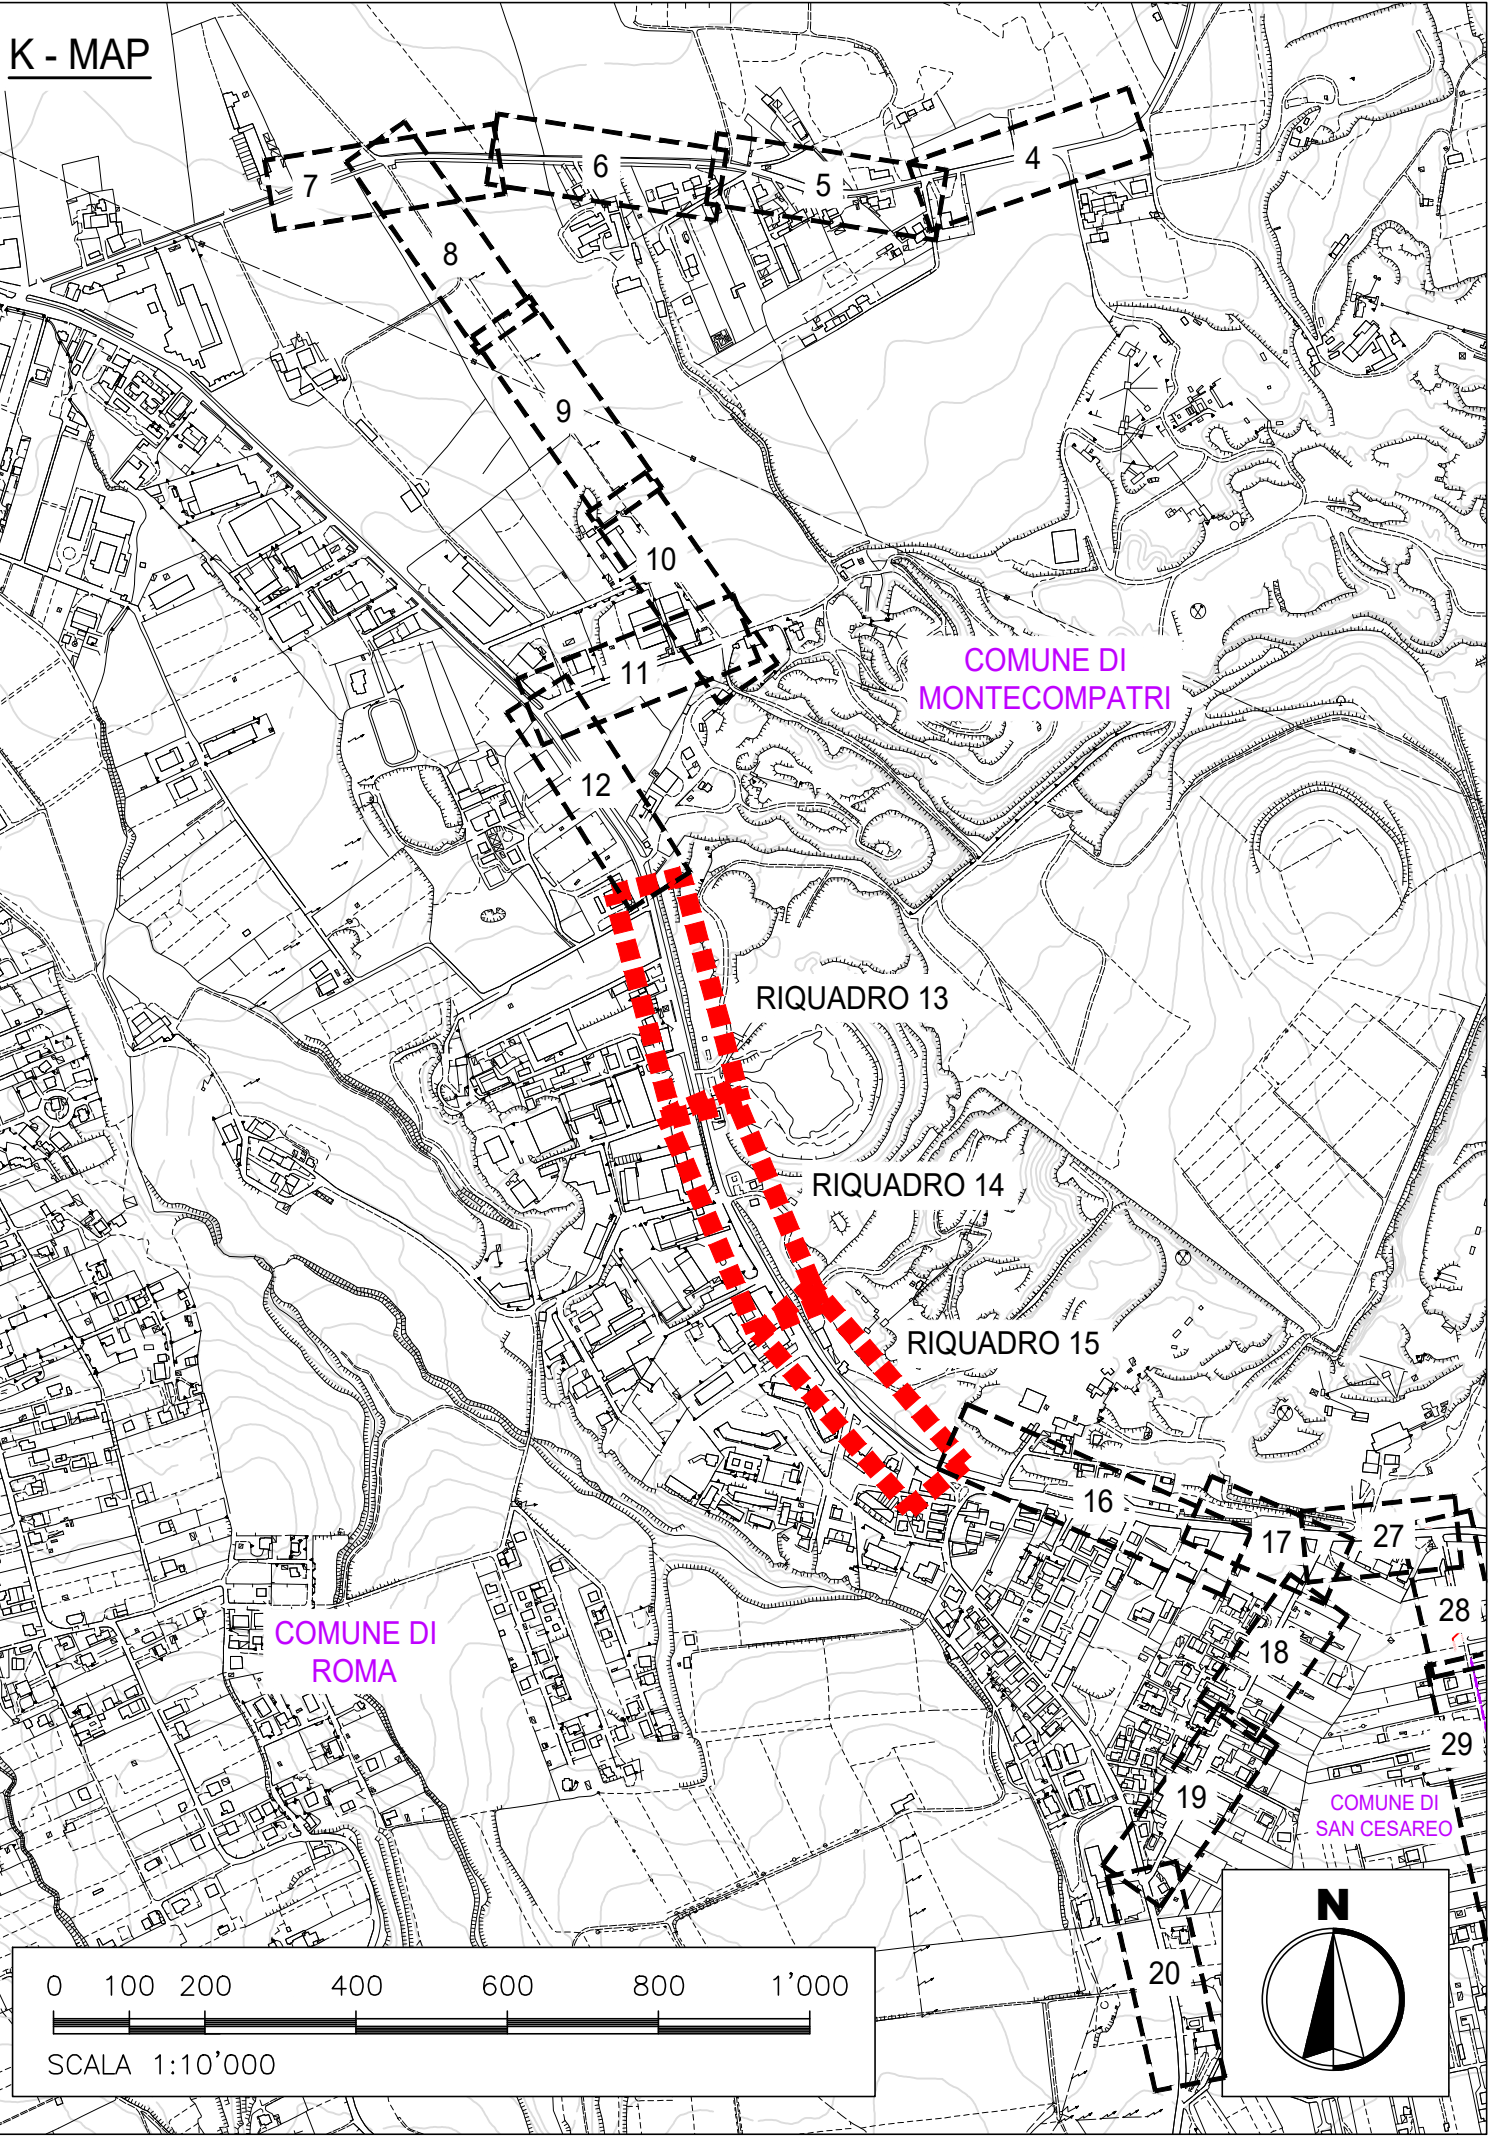

aced

ACEA ATO 2 SPA

acqua

RIPO

Il Responsabile del Procedimento
in fase di progettazione
Ing. Maria Giovanna Sarni

CODICE AT02 - WBS
AAT2 ICS01 000 A342Q.11

LABORATO
SUD10120 PFTE D 021 1

DATA MARZO 2026 SCALA 1:500

INTERCONNESSIONE ACQUEDOTTO
APPIO-ALESSANDRINO AD ACQUEDOTTO
DOGANELLA
LOTTO I

COMUNE DI MONTE COMPATRI
COMUNE DI SAN CESAREO
COMUNE DI COLONNA

PLANIMETRIA STATO DI FATTO
5 di 10

PROGETTAZIONE:
INGEGNERIA 2P & associati s.r.l.
30027 - San Donà di Piave (VE)
Via G.B. Dall'Arm, 27/3
Tel. +39 0421 307700 Mail: info@ingegneria2p.it
Web: www.ingegneria2p.it

Responsabile del progetto: Dott. Ing. Nicola Bisetto
Aspetti Geodetici: Dott. Ing. Gianni Parizzutti
Aspetti Ambientali: Dott. Ing. Caterino Masotto
Aspetti Idraulici: Dott. Ing. Michele Marchesini
Aspetti Elettrici: Dott. Ing. Mattia Betti
Aspetti Strutturali: Dott. Ing. Giovanni Corretto

Coordinatore per la sicurezza in fase di
Progettazione
Dott. Ing. Nicola Bisetto

Nicola Bisetto
03.08.2026 16:39:18 GMT+02:00