

PLANIMETRIA STATO DI FATTO
RIQUADRO 16




PLANIMETRIA STATO DI FATTO
RIQUADRO 17





PLANIMETRIA STATO DI FATTO
RIQUADRO 18



PLANIMETRIA STATO DI FATTO
RIQUADRO 19

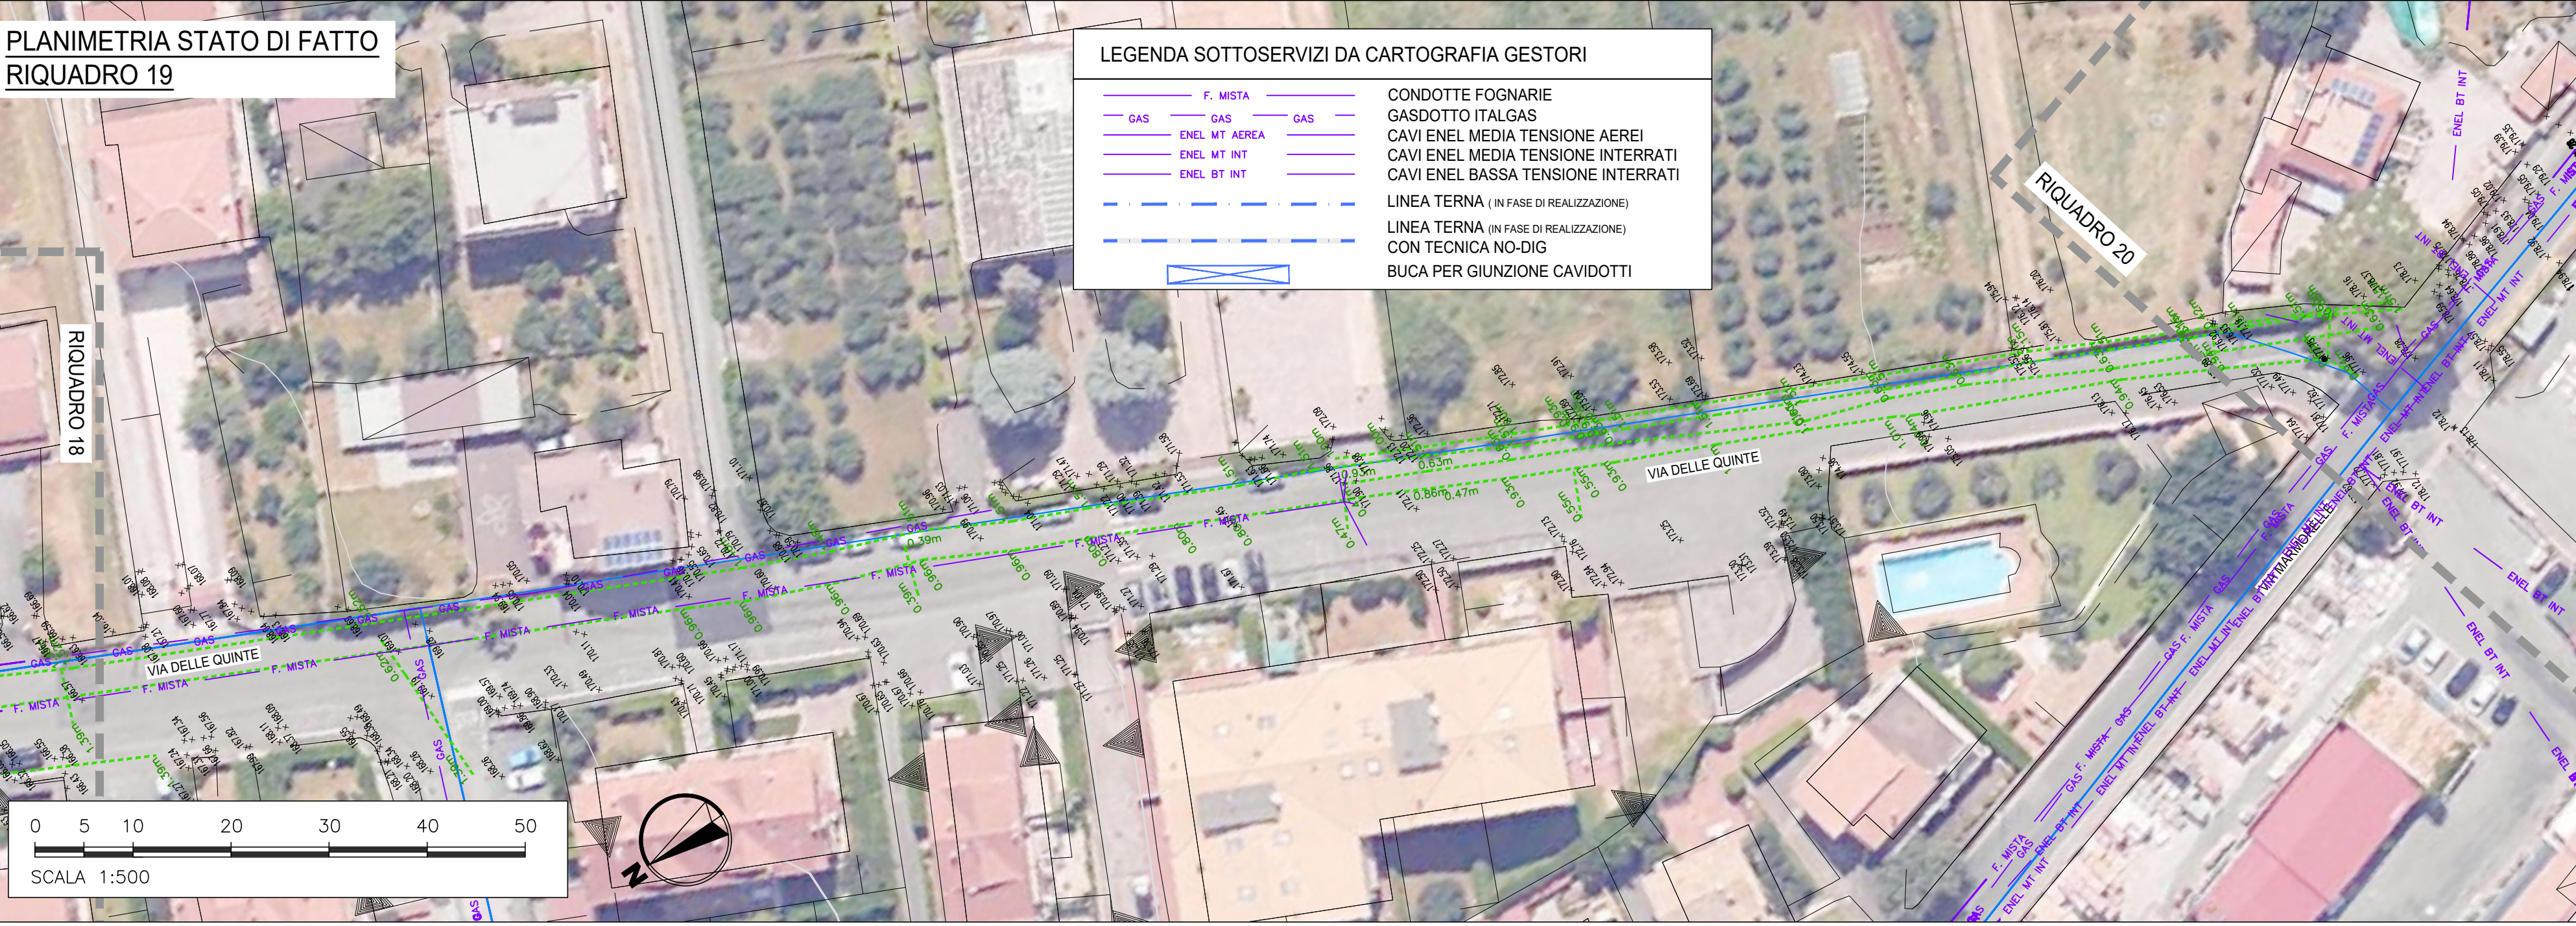

PLANIMETRIA STATO DI FATTO
RIQUADRO 20

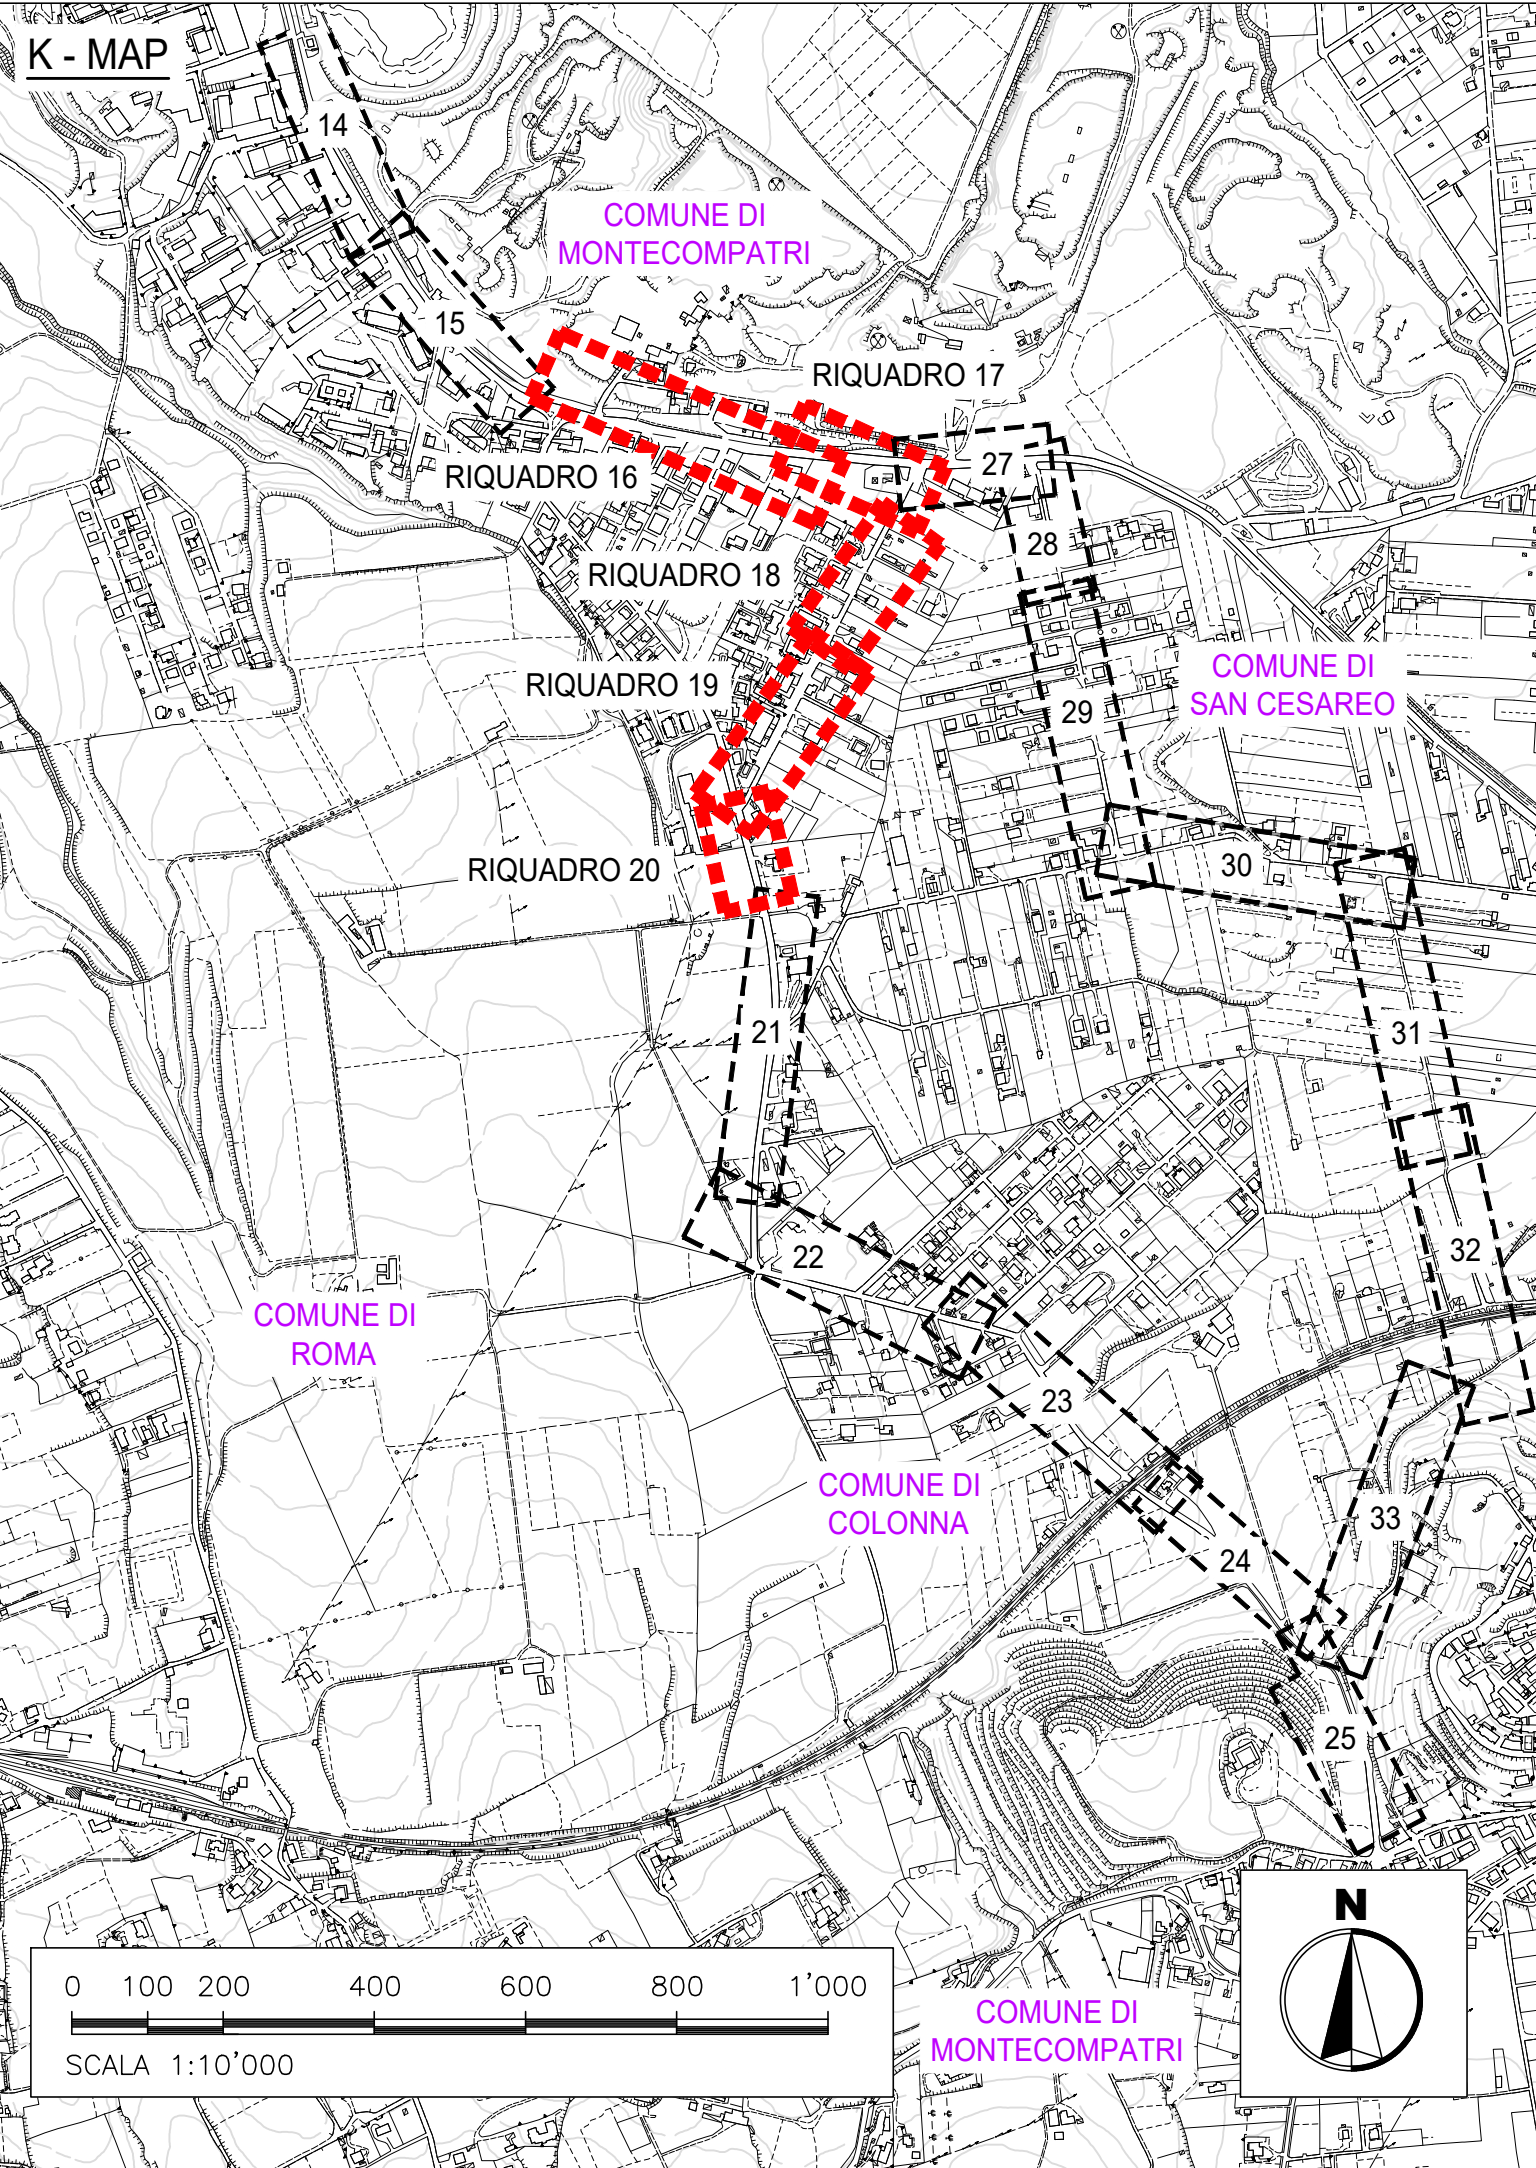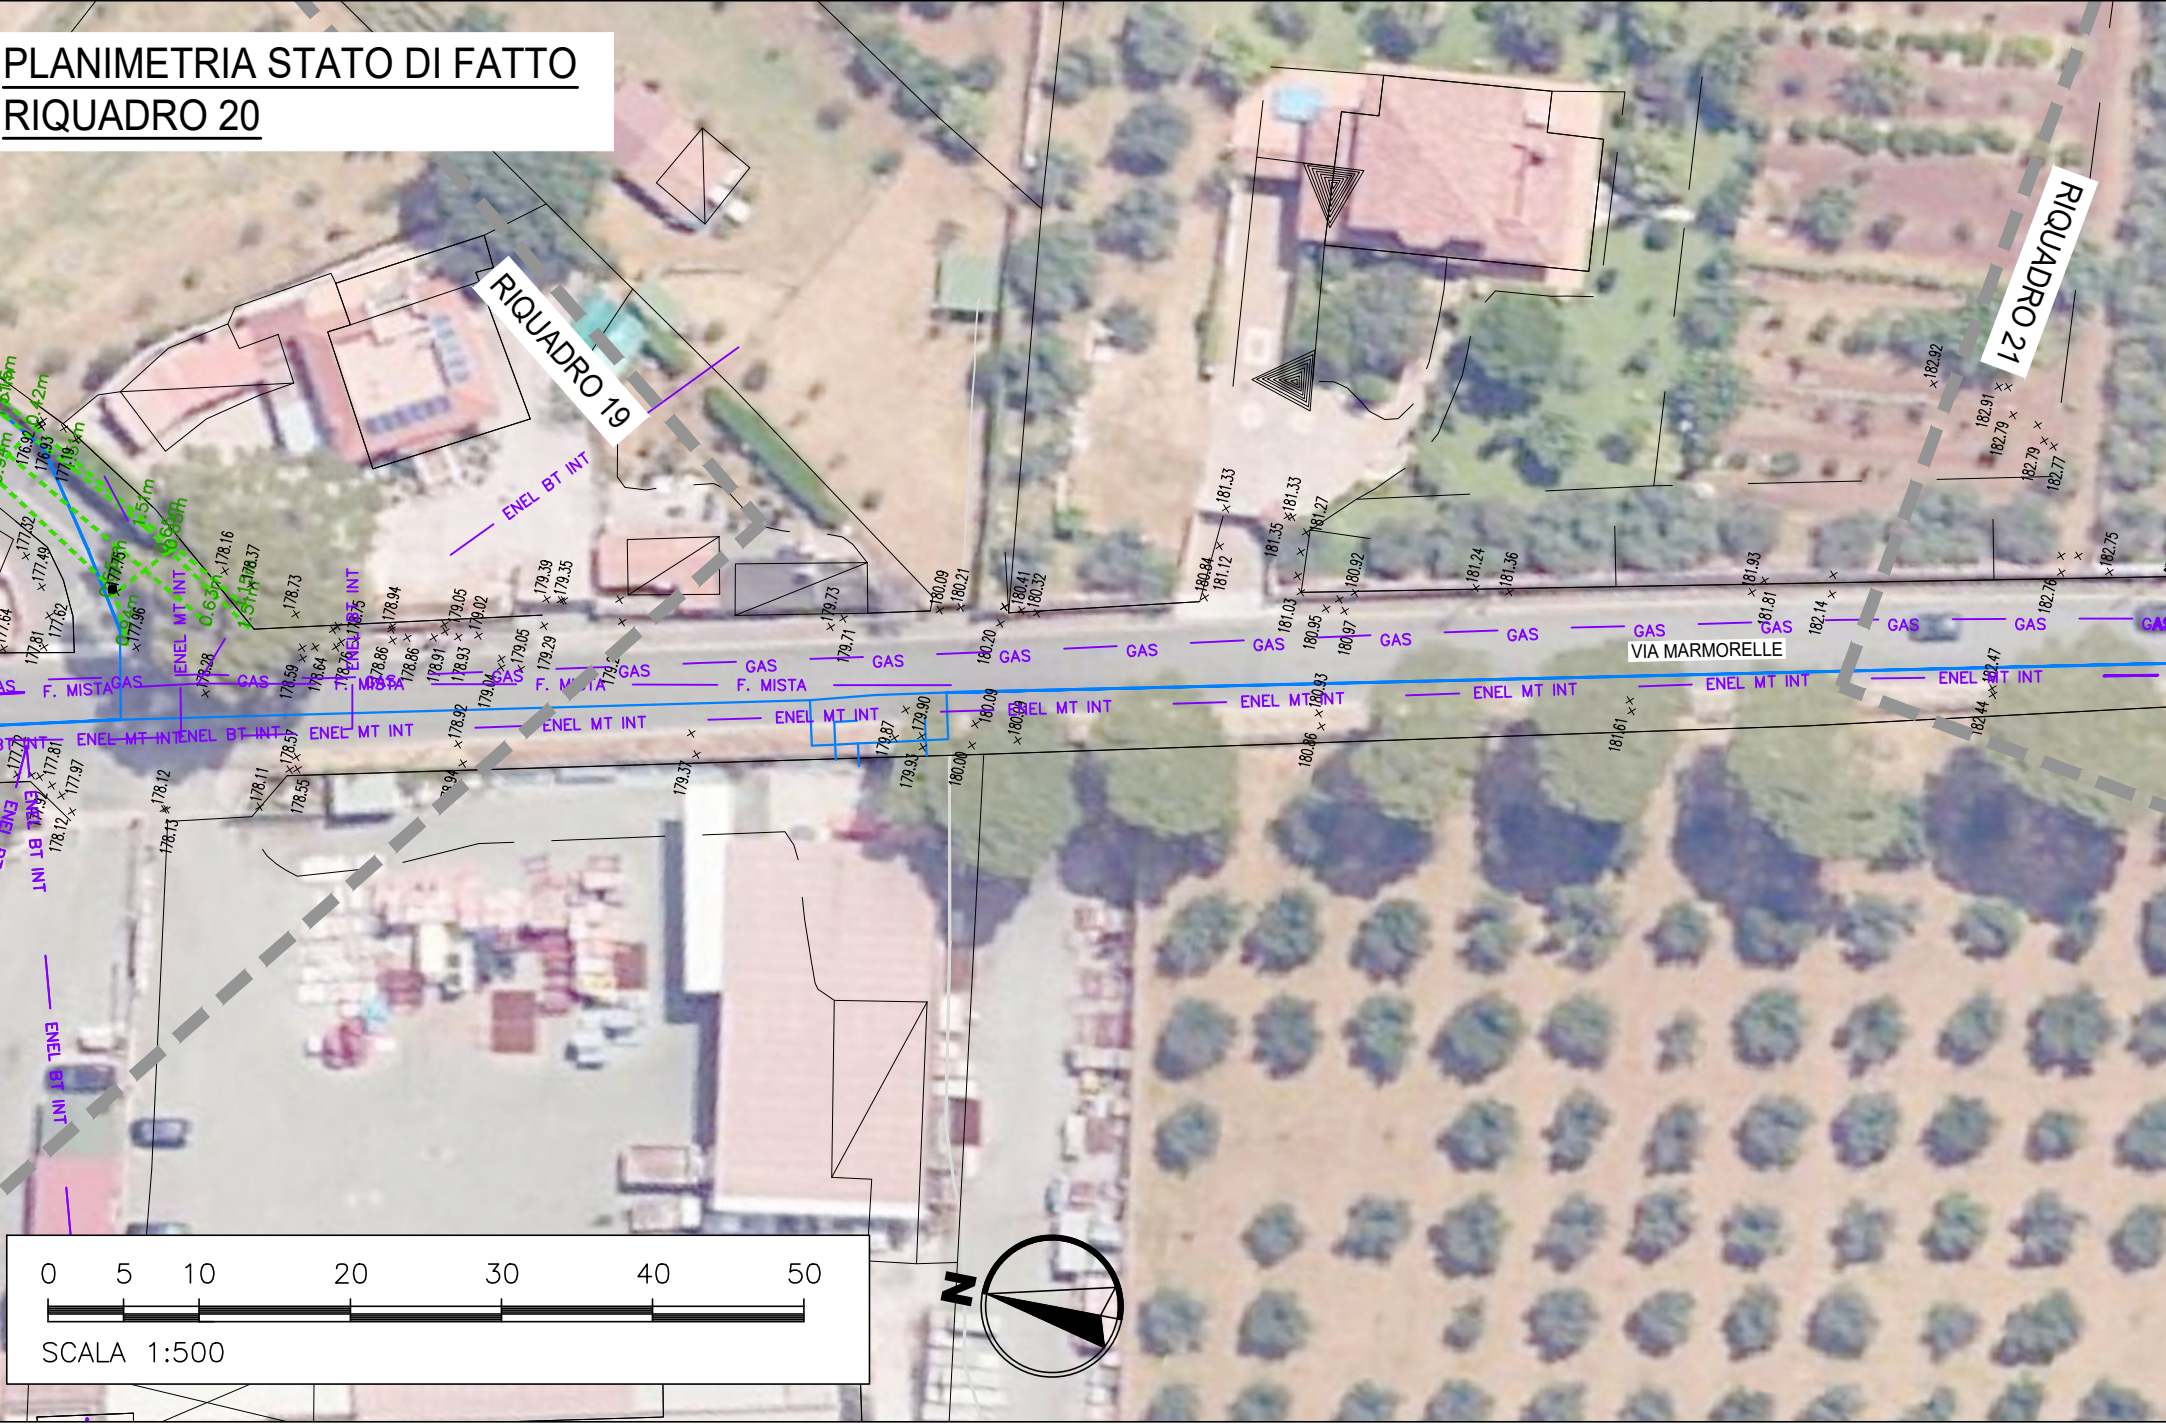

ACEA ATO 2 SPA



Il Responsabile del Procedimento
in fase di progettazione
Ing. Maria Giovanna Sarni

CODICE ATO2 - WBS
AAT2 IC501 000 A3420.11

LABORATO
SUD10120 PFTE D 022 1

DATA MARZO 2026 SCALA 1:500

INTERCONNESSIONE ACQUEDOTTO
APPIO-ALESSANDRINO AD ACQUEDOTTO
DOGANELLA
LOTTO I

COMUNE DI MONTE COMPATRI
COMUNE DI SAN CESAREO
COMUNE DI COLONNA

PLANIMETRIA STATO DI FATTO
6 di 10

PROGETTAZIONE:
INGEGNERIA 2P INGEGNERIA 2P & associati s.r.l.
30027 - San Donà di Piave (VE)
Via G.B. Dell'Ami 27/3
Tel. +39 0421 307700 Mail: info@ingegneria2p.it
Web: www.ingegneria2p.it

Responsabile del progetto: Dott. Ing. Nicola Bietto
Aspetti Ambientali: Dott. Ing. Giacomo Pizzocchini
Aspetti Ambientali: Dott. Ing. Caterina Mazzotto
Aspetti Ambientali: Dott. Ing. Michele Marchesini
Aspetti Ambientali: Dott. Ing. Matteo Betti
Aspetti Ambientali: Dott. Ing. Giovanni Carretto

Coordinatore per la sicurezza in fase di
Progettazione
Dott. Ing. Nicola Bietto

AGG. N.	DATA	NOTE	FIRMA
1	05/2026	RECEPIMENTO OSSERVAZIONI ATO 2	
2			
3			
4			
5			