
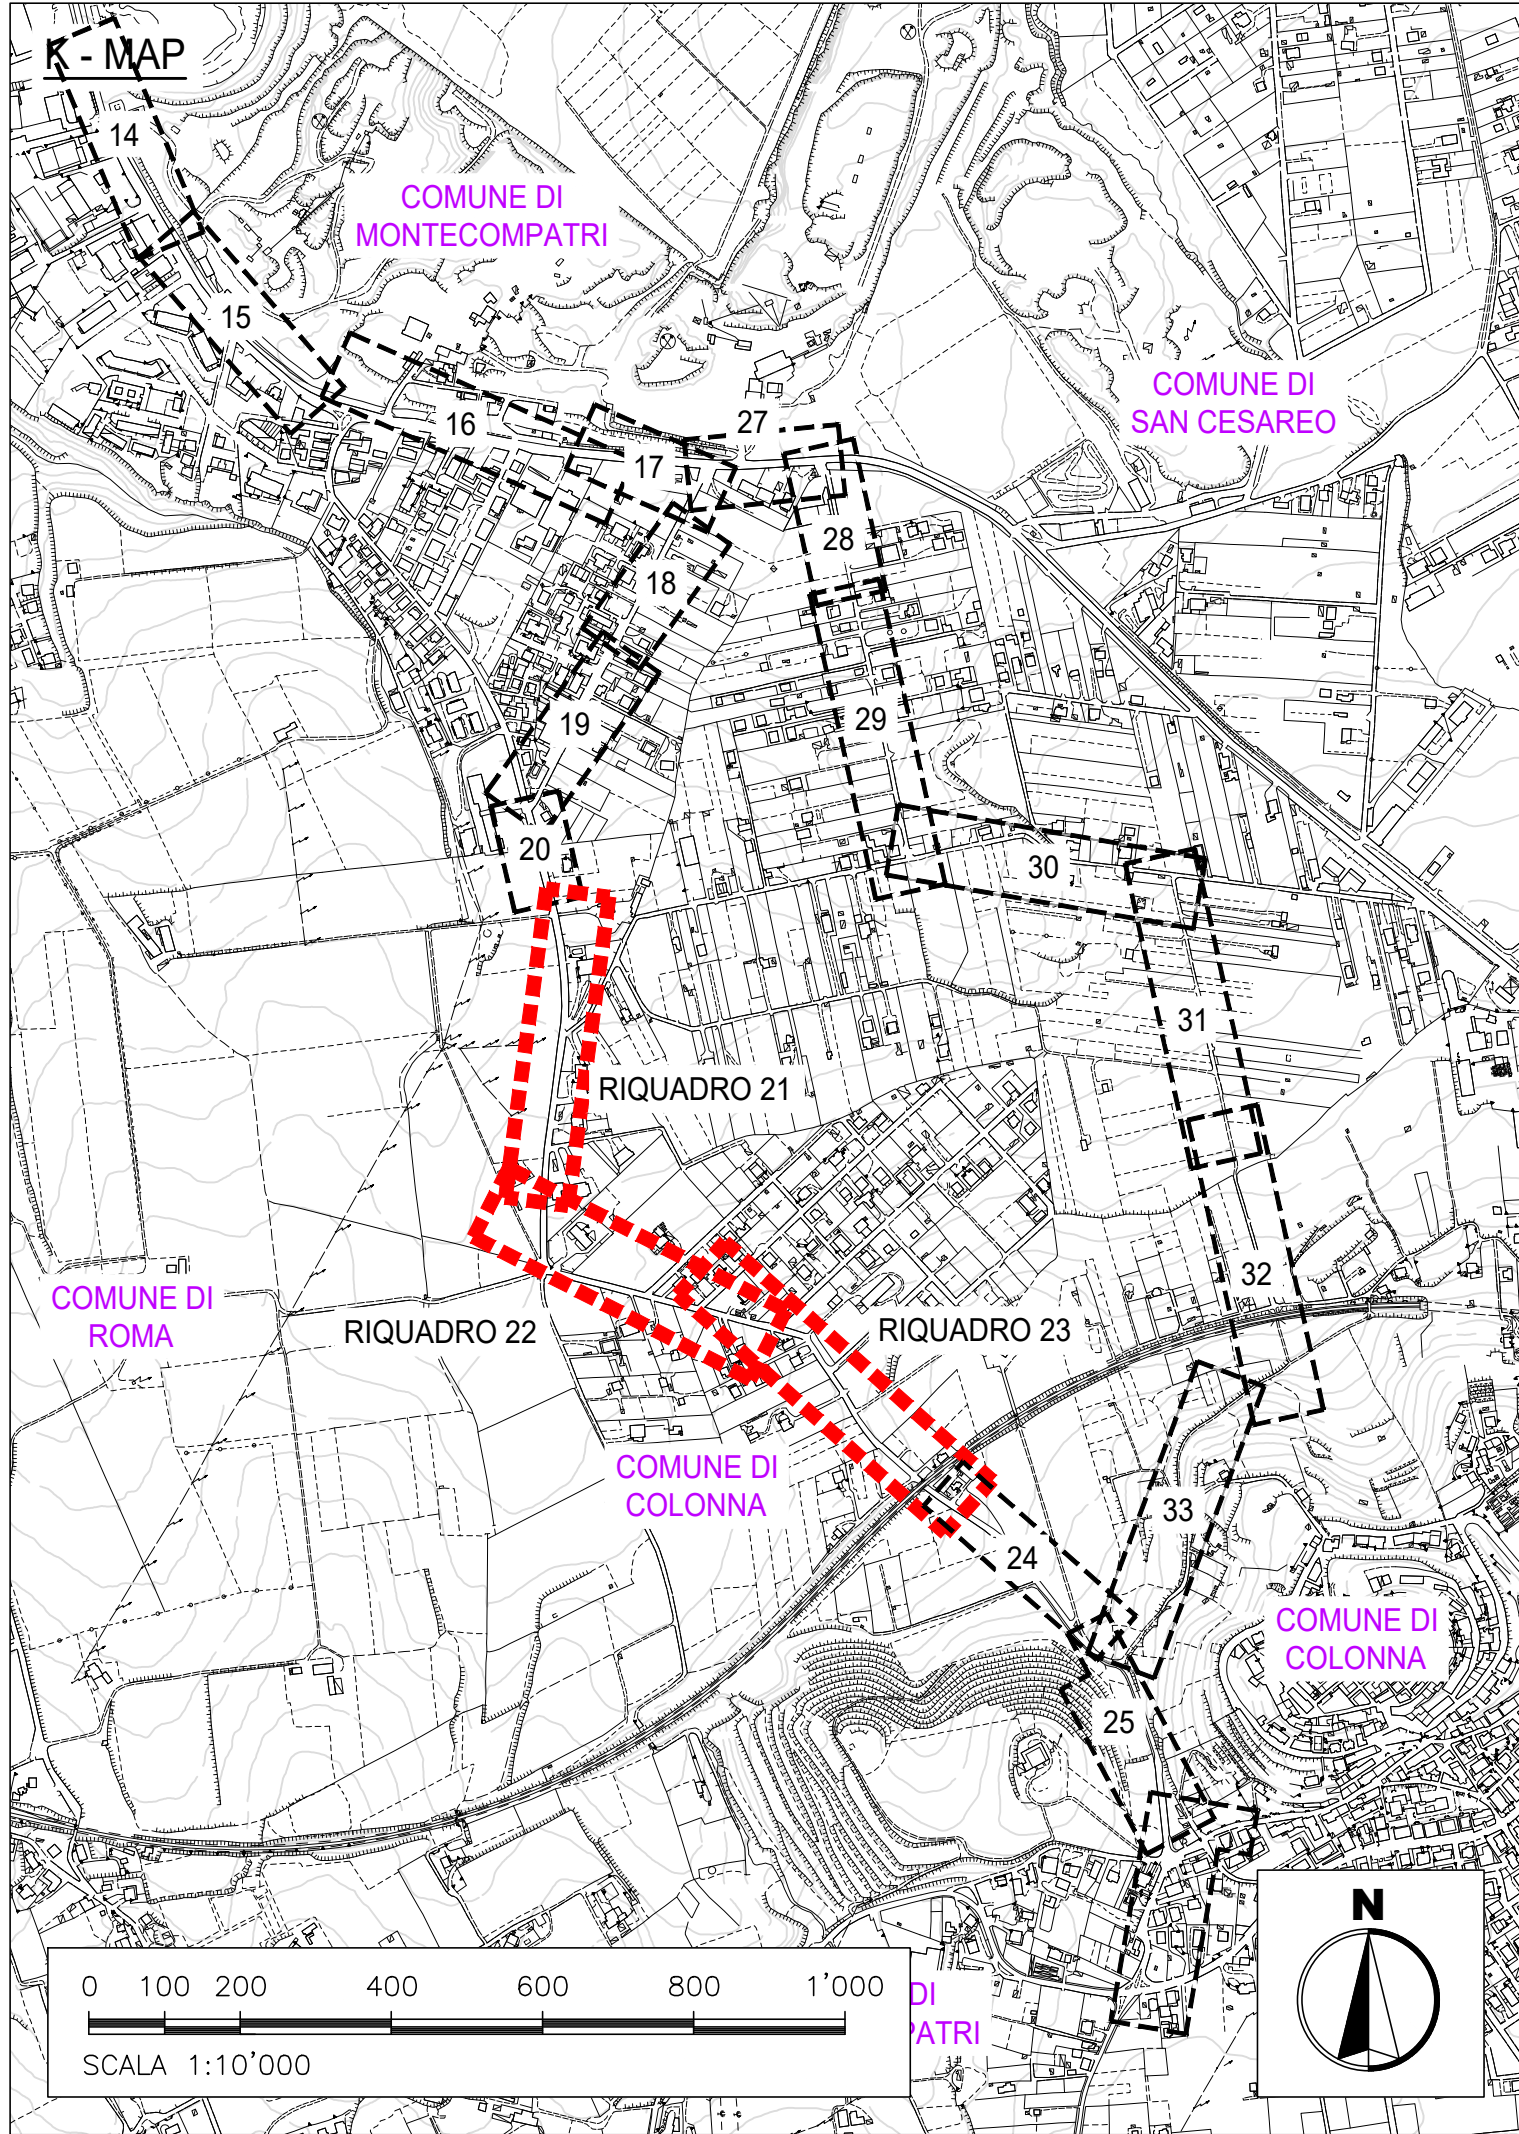


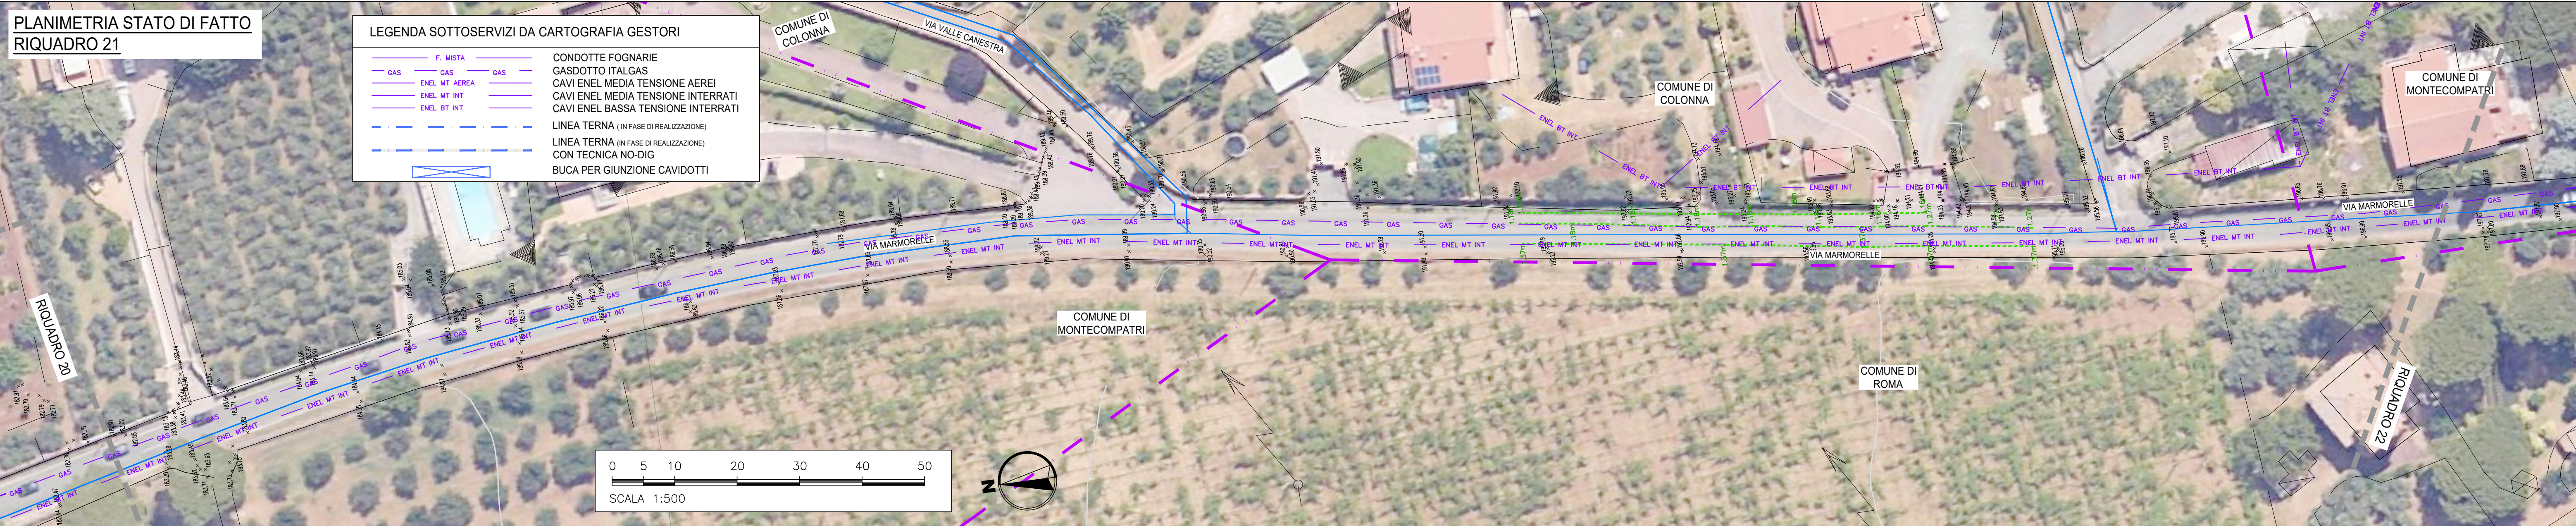

Il Responsabile del Procedimento in fase di progettazione Ing. Maria Giovanna Sarni			
CODICE ATO2 - WBS			
AAT2	ICS01	000	A3420.11
LABORATO			
SUD10120	PFTE	D	023 1
DATA MARZO 2026		SCALA 1:500	

INTERCONNESSIONE ACQUEDOTTO APPIO-ALESSANDRINO AD ACQUEDOTTO DOGANELLA LOTTO I			
COMUNE DI MONTE COMPATRI COMUNE DI SAN CESAREO COMUNE DI COLONNA			
PLANIMETRIA STATO DI FATTO 7 di 10			
AGG. N.	DATA	NOTE	FIRMA
1	05/2026	RECEPIMENTO OSSERVAZIONI ATO 2	
2			
3			
4			
5			

PROGETTAZIONE: INGEGNERIA 2P INGEGNERIA 2P & associati s.r.l. 30027 - San Donà di Piave (VE) Via G.B. Dall'Ara 27/1 Tel. +39 0421 307700 Mail: info@ingegneria2p.it Web: www.ingegneria2p.it			
Responsabile del progetto: Aspetti Ambientali: Aspetti Vincolistici: Aspetti Elettrici: Aspetti Strutturali:		Dott. Ing. Nicola Bisetto Dott. Ing. Gianni Panzavolta Dott. Ing. Caterino Mazzotto Dott. Ing. Michele Marchesini Dott. Ing. Matteo Betti Dott. Ing. Giovanni Carretto	
Coordinatore per la sicurezza in fase di Progettazione Dott. Ing. Nicola Bisetto			

AGG. N.	DATA	NOTE	FIRMA
1	05/2026	RECEPIMENTO OSSERVAZIONI ALTO 2	
2			
3			
4			
5			