
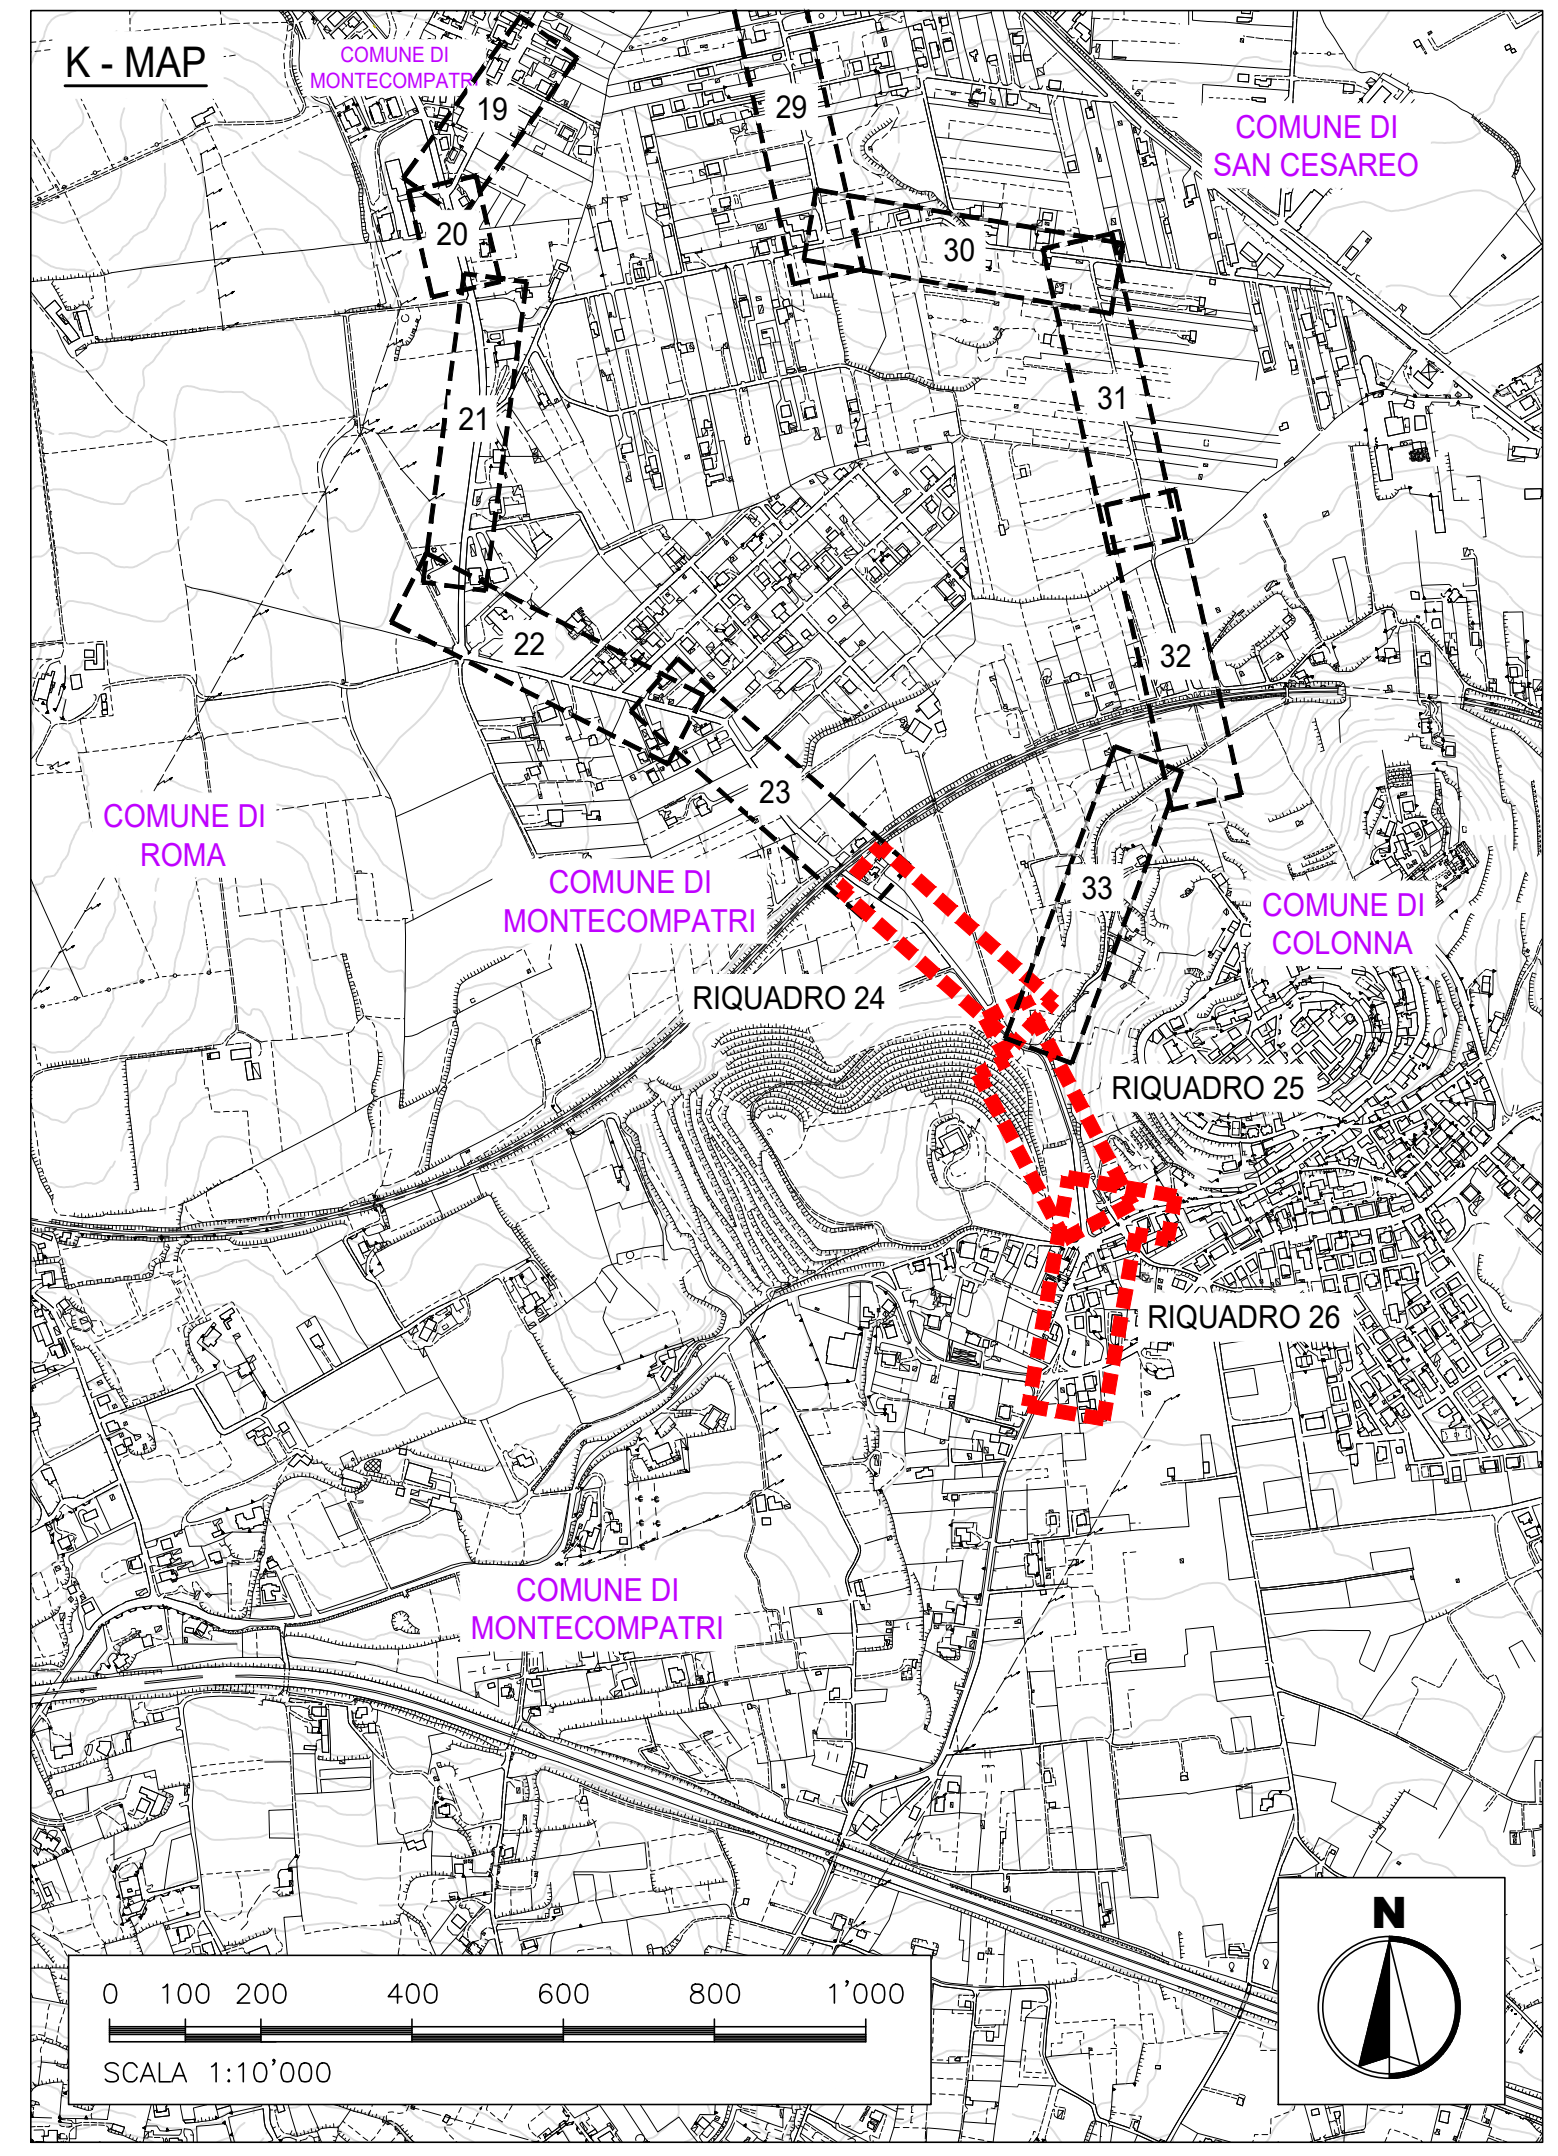


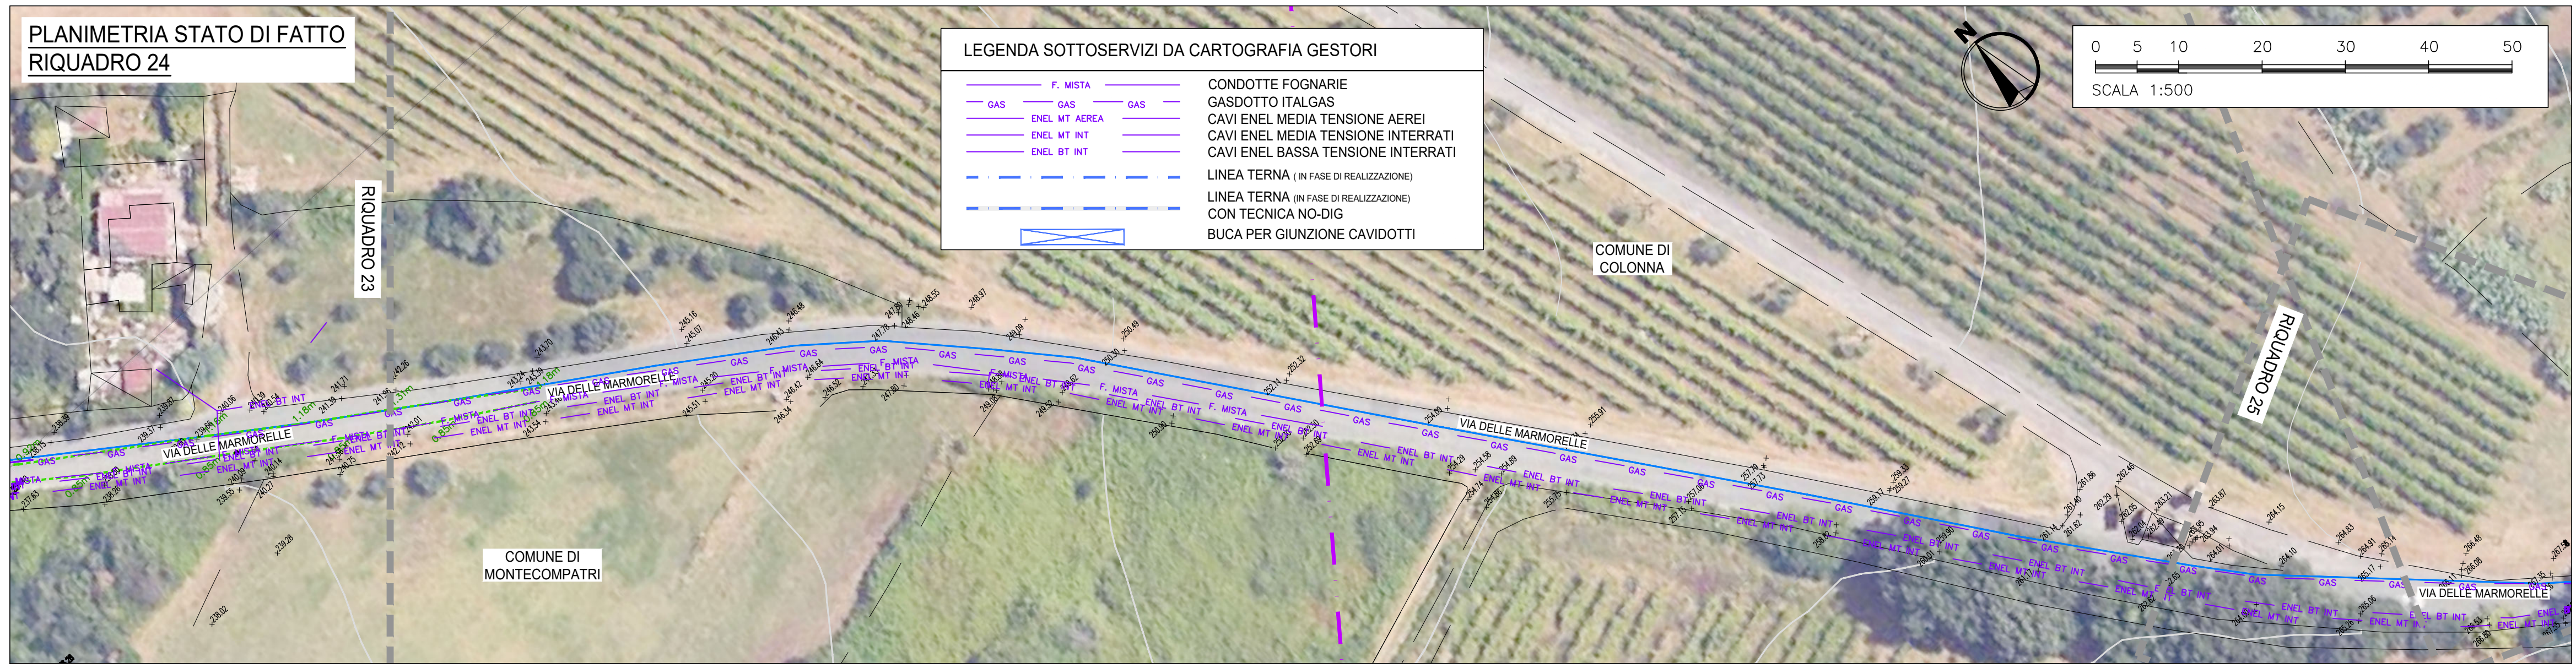

aced

acqua

ACEA ATO 2 SPA

INTERCONNESSIONE ACQUEDOTTO APPIO-ALESSANDRINO AD ACQUEDOTTO DOGANELLA LOTTO 1

COMUNE DI MONTECOMPATRI
COMUNE DI SAN CESAREO
COMUNE DI COLONNA

PLANIMETRIA STATO DI FATTO
8 di 10

Il Responsabile del Procedimento
in fase di progettazione
Ing. Maria Giovanna Sarni

CODICE AT02 - WBS

AAT2	ICS01	000	A3420.11
------	-------	-----	----------

ELABORATO

SUD10120	PFTE	D	024	1
----------	------	---	-----	---

DATA MARZO 2026

SCALA 1:500

PROGETTAZIONE:

INGEGNERIA 2P INGEGNERIA 2P & associati s.r.l.
30027 - San Donà di Piave (VE)
Via G.B. Dall'Arm: 27/3
Tel. +39 0421 307700 Mail: info@ingegneria2p.it
Web: www.ingegneria2p.it

Responsabile del progetto:	Dott. Ing. Nicola Bisetto
Aspetti Urbanistici:	Dott. Ing. Gianni Panizzutti
Aspetti Ambientali:	Dott. Ing. Caterino Mascolo
Aspetti Geologici:	Dott. Ing. Michele Marchesini
Aspetti Elettrici:	Dott. Ing. Mattia Betti
Aspetti Strutturali:	Dott. Ing. Giovanni Corretto

Coordinatore per la sicurezza in fase di Progettazione
Dott. Ing. Nicola Bisetto

AGG. N.	DATA	NOTE	FIRMA
2	05/2026	RECEPIMENTO OSSERVAZIONI ATO 2	
3			
4			
5			

Nicola Bisetto
03.08.2026 16:39:18 GMT+02:00