

PLANIMETRIA GENERALE  
INQUADRAMENTO ZONA  
DI INTERVENTO SU CTR

ADDUTTRICE ESISTENTE  
APPIO ALESSANDRINO  
DN 900mm

ATTRAVERSAMENTO N.1  
INTERFERENZA CON  
FOSSO CAVALLINO

CAMPO POZZI  
PANTANO BORGHESE

IMPIANTO DI PROGETTO  
(impianto Pantano 400 l/s)

COMUNE DI  
ZAGAROLO

COMUNE DI  
MONTECOMPATRI

COMUNE DI  
SAN CESAREO

COMUNE DI  
MONTECOMPATRI

COMUNE DI  
COLONNA

COMUNE DI  
PORZIO CATONE

COMUNE DI  
COLONNA

COMUNE DI  
SAN CESAREO



LEGENDA

- CONDOTTA 1 DI PROGETTO - LOTTO 1
  - CONDOTTA 2 DI PROGETTO - LOTTO 1
  - CONDOTTA 3 DI PROGETTO - LOTTO 2  
(OGGETTO DI ALTRO APPALTO)
  - ADDUTTRICE ESISTENTE
  - CONFINI COMUNALI
  - INTERFERENZA CON LINEA FERROVIARIA  
E AUTOSTRADA E STRADE STATALI
  - INTERFERENZA CON CORSI D'ACQUA  
E SCOLINE
  - PARALLELISMO CON STRADA PROVINCIALE  
SP18/b-VIA MARMORELLE  
DA KM 0+600 FINO KM 2+456
  - PARALLELLISMI CON SOTTOSERVIZI ESISTENTI
- NOTE: PARALLELISMO CON STRADA STATALE CASILINA MIN. 2 m MAX 6 m.

LEGENDA

- ACQUEDOTTO DI PROGETTO - LOTTO 1
- ACQUEDOTTO DI PROGETTO - LOTTO 2  
OGGETTO DI ALTRO APPALTO
- CONFINI COMUNALI

INQUADRAMENTO  
SU ORTOFOTO

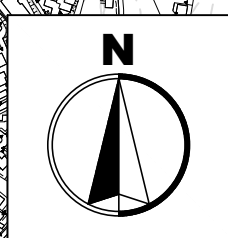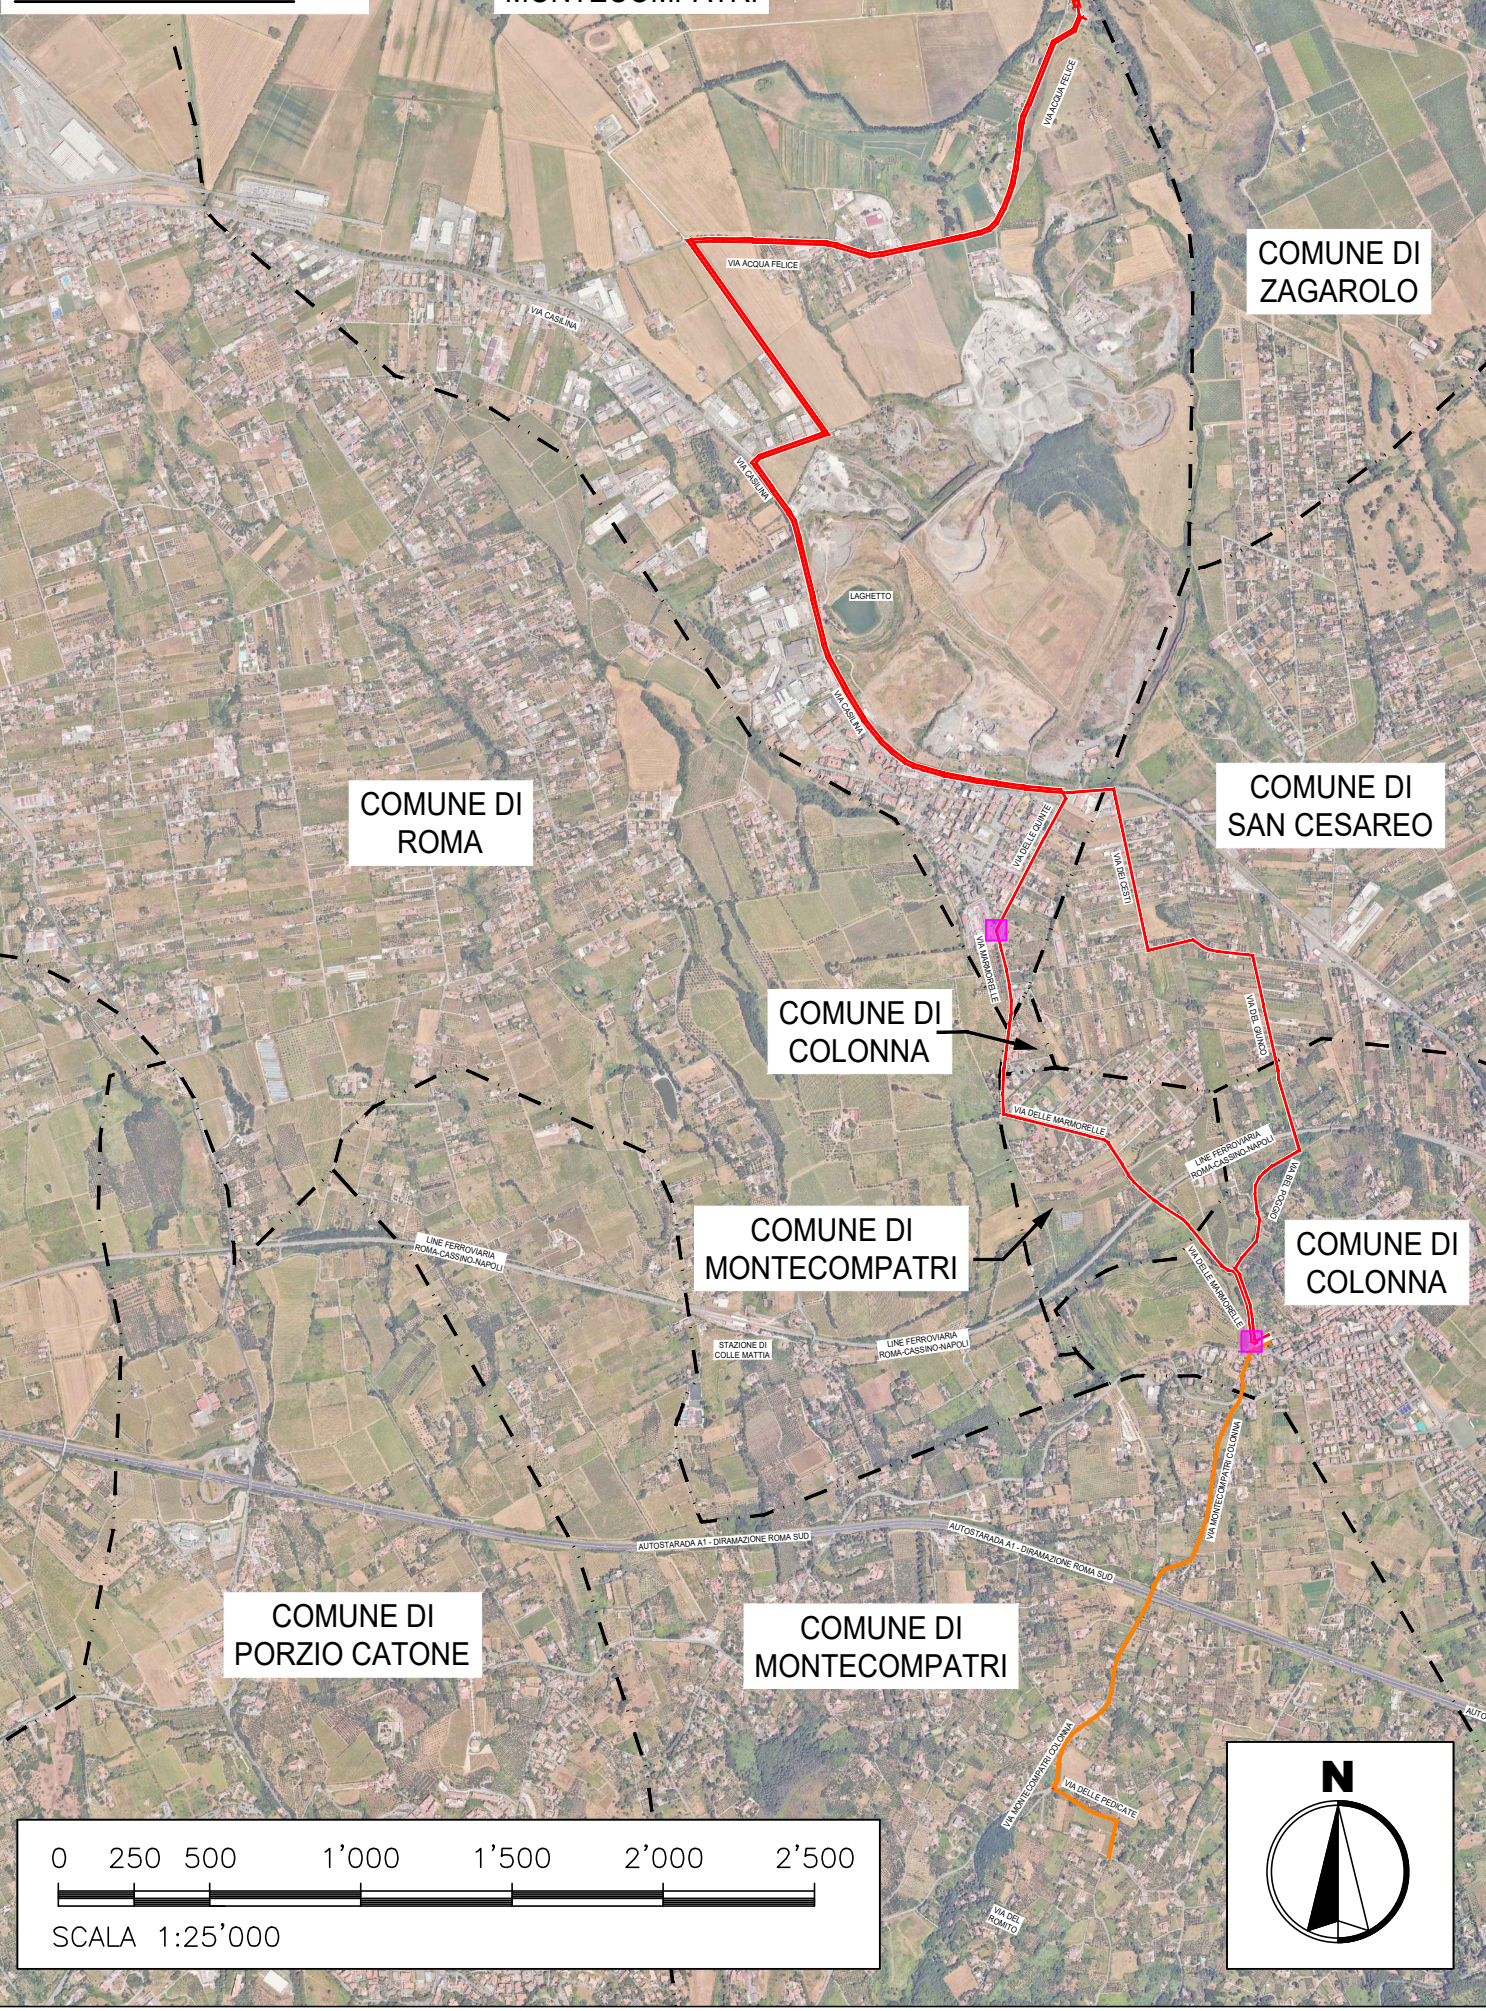

0 100 200 400 600 800 1'000  
SCALA 1:10'000



ACEA ATO 2 SPA



Il Responsabile del Procedimento  
in fase di progettazione  
Ing. Maria Giovanna Sami

CODICE ATO2 - WBS

AAT2 ICS01 000 A342Q.11

ELABORATO

SUD10120 PFTE D 028 1

DATA MARZO 2026 SCALA 1:10'000  
1:25'000

INTERCONNESSIONE ACQUEDOTTO  
APPIO-ALESSANDRINO AD ACQUEDOTTO  
DOGANELLA  
LOTTO I

COMUNE DI MONTE COMPATRI  
COMUNE DI SAN CESAREO  
COMUNE DI COLONNA

PLANIMETRIA DI INDIVIDUAZIONE DELLE  
INTERFERENZE E DEI PARALLELISMI CON LE RETI  
TECNOLOGICHE

PROGETTAZIONE:  
INGEGNERIA 2P INGENGERIA 2P & associati s.r.l.  
30027 - San Bonif. di Piave (VI)  
Via G.B. Dell'Ami 27/3  
Tel. +39.0421.307700 Mail:  
info@ingenieria2p.it  
Web: www.ingenieria2p.it

Responsabile del progetto: Dott. Ing. Nicola Bisetto  
Aspetti Urbanistici: Dott. Ing. Gianni Pinzuti  
Aspetti Ambientali: Dott. Ing. Caterina Masotto  
Aspetti Tecnici: Dott. Ing. Michele Agostini  
Aspetti Strutturali: Dott. Ing. Giovanni Carretto

Coordinatore per la sicurezza in fase di  
Progettazione  
Dott. Ing. Nicola Bisetto

| AGG. N. | DATA    | NOTE                           | FIRMA |
|---------|---------|--------------------------------|-------|
| 1       | 05/2026 | RECEPIMENTO OSSERVAZIONI ATO 2 |       |
| 2       |         |                                |       |
| 3       |         |                                |       |
| 4       |         |                                |       |
| 5       |         |                                |       |