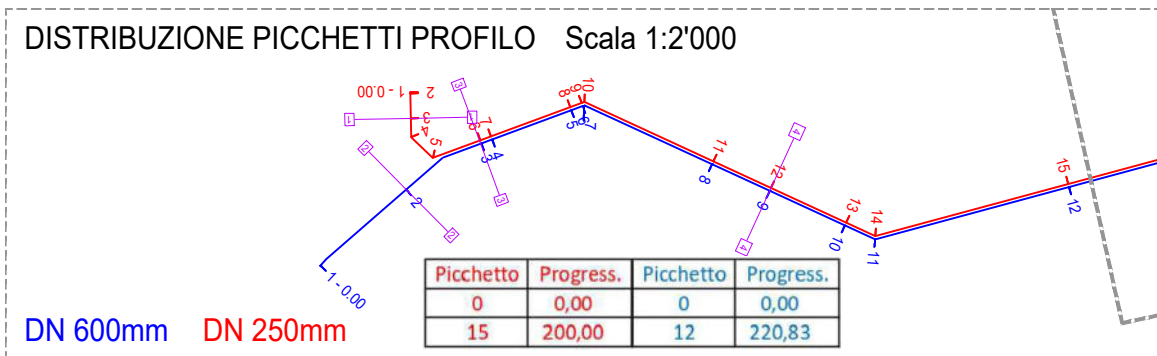


[illegible]

PLANIMETRIA DI DETTAGLIO RIQUADRO 2

LEGENDA SOTTOSERVIZI DA CARTOGRAFIA GESTORI

- F. MISTA
- GAS
- ENEL MT AEREA
- ENEL MT INT
- ENEL BT INT
- CONDOTTE FOGNARIE
- GASDOTTO ITALGAS
- CAVI ENEL MEDIA TENSIONE AEREI
- CAVI ENEL MEDIA TENSIONE INTERRATI
- CAVI ENEL BASSA TENSIONE INTERRATI
- LINEA TERNA (IN FASE DI REALIZZAZIONE)
- LINEA TERNA (IN FASE DI REALIZZAZIONE) CON TECNICA NO-DIG
- BUCA PER GIUNZIONE CAVIDOTTI

LEGENDA

- ACQUEDOTTO DI PROGETTO - LOTTO 1 FASE DI BREVE TERMINE
- ACQUEDOTTO DI PROGETTO - LOTTO 2 FASE DI LUNGO TERMINE
- ADDUTTRICE ESISTENTE
- DISTRIBUTTRICE ESISTENTE
- CONFINI COMUNALI
- CONDOTTE DA GEORADAR
- PROFONDITA' DAL PIANO CAMPAGNA DELLE CONDOTTE RILEVATE CON GEORADAR
- CHIUSINI RILEVATI

DISTRIBUZIONE PICCHETTI PROFILO Scala 1:2'000

Picchetto	Progress.	Picchetto	Progress.
15	200,00	14	320,83
25	500,00	23	530,37

DN 600mm DN 250mm

RIQUADRO 1

RIQUADRO 3

COMUNE DI MONTECOMPATRI

ATTRAVERSAMENTO CORSO D'ACQUA N.2


POSA CONDOTTA DI PROGETTO IN STRADA

SCARICO IN POZZETTO IN C.A. 100x100 VEDI TAVOLA "ATTRAVERSAMENTO N.3"

POSA CONDOTTA DI PROGETTO IN STRADA

SC3

SCALA 1:500

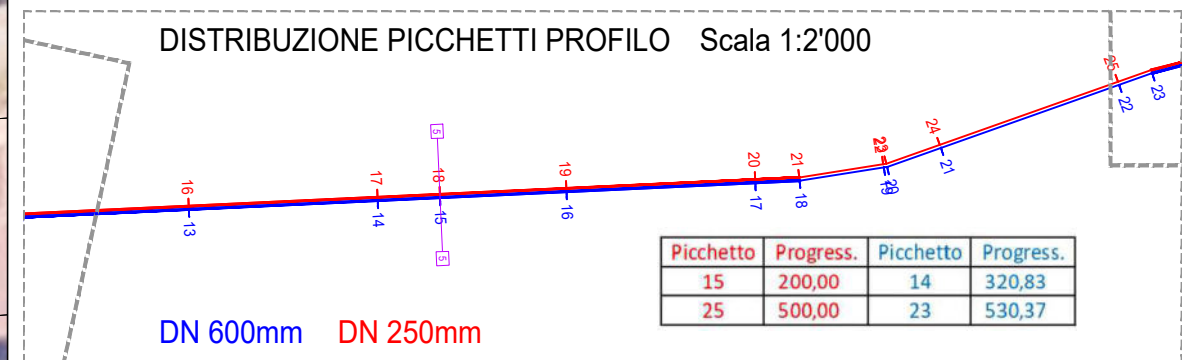

PLANIMETRIA DI DETTAGLIO

RICUADRO 3

SCARICO IN POZZETTO
IN C.A. 100x100 - VEDI TAVOLA
TIPOLOGICI SFIATI E SCARICHI

SC4

POSATA CONDOTTA DI
PROGETTO IN BANCHINA

COMUNE DI
MONTECOMPATRI

POSATA CONDOTTA DI
PROGETTO IN STRADA

VIA ACQUA FELICE


F. MISTO

F. MISTO D'ACQUA N.3

DISTRIBUZIONE PICCHETTI PROFILE Scala 1:2'000

Picchetto	Progress.	Picchetto	Progress.
26	550,00	22	521,08
40	807,26	38	827,53

DN 600mm DN 250mm

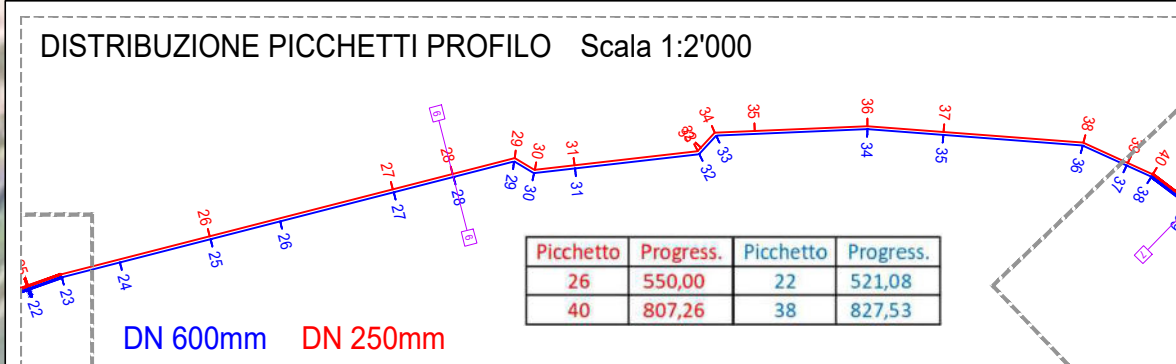

K - MAP

COMUNE DI ZAGAROLO

RIQUADRO 1

RIQUADRO 2

RIQUADRO 3

COMUNE DI MONTECOMPATRI

COMUNE DI ROMA

0 100 200 400 600 800 1'000

SCALA 1:10'000

N



Member of CISO Federation

RII A

ISO 9001-ISO 14001
AS 9100
ISO 50001

 Nicola Bisetto
03.08.2026 16:39:18 GMT+02:00

AGG. N.	DATA	NOTE	FIRMA
1	05/2026	RECEPIMENTO OSSERVAZIONI ATO 2	
2			
3			
4			
5			