

PLANIMETRIA DI DETTAGLIO

RIQUADRO 4

LEGENDA SOTTOSERVIZI DA CARTOGRAFIA GESTORI

F. MISTA

GAS

ENEL MT AEREA

ENEL MT INT

ENEL BT INT

CONDOTTE FOGNARIE

GASDOTTO ITALGAS

CAVI ENEL MEDIA TENSIONE AEREI

CAVI ENEL MEDIA TENSIONE INTERRATI

CAVI ENEL BASSA TENSIONE INTERRATI

LINEA TERNA (IN FASE DI REALIZZAZIONE)

LINEA TERNA (IN FASE DI REALIZZAZIONE)

CON TECNICA NO-DIG

BUCA PER GIUNZIONE CAVIDOTTI

SFIATO IN POZZETTO IN C.A.100x100 - VEDI TAVOLA "TIPOLOGICI SFIATI E SCARICHI"

POSIZIONE DI PROGETTO IN STRADA

ATTRAVERSAMENTO D'ACQUA N.4

SCARICO IN POZZETTO IN C.A.100x100 - VEDI TAVOLA "ATTRAVERSAMENTO N.4"

SFIATO IN POZZETTO IN C.A.100x100 - VEDI TAVOLA "TIPOLOGICI SFIATI E SCARICHI"




RIQUADRO 3

COMUNE DI MONTECOMPATRI

0 5 10 20 30 40 50

SCALA 1:500

N

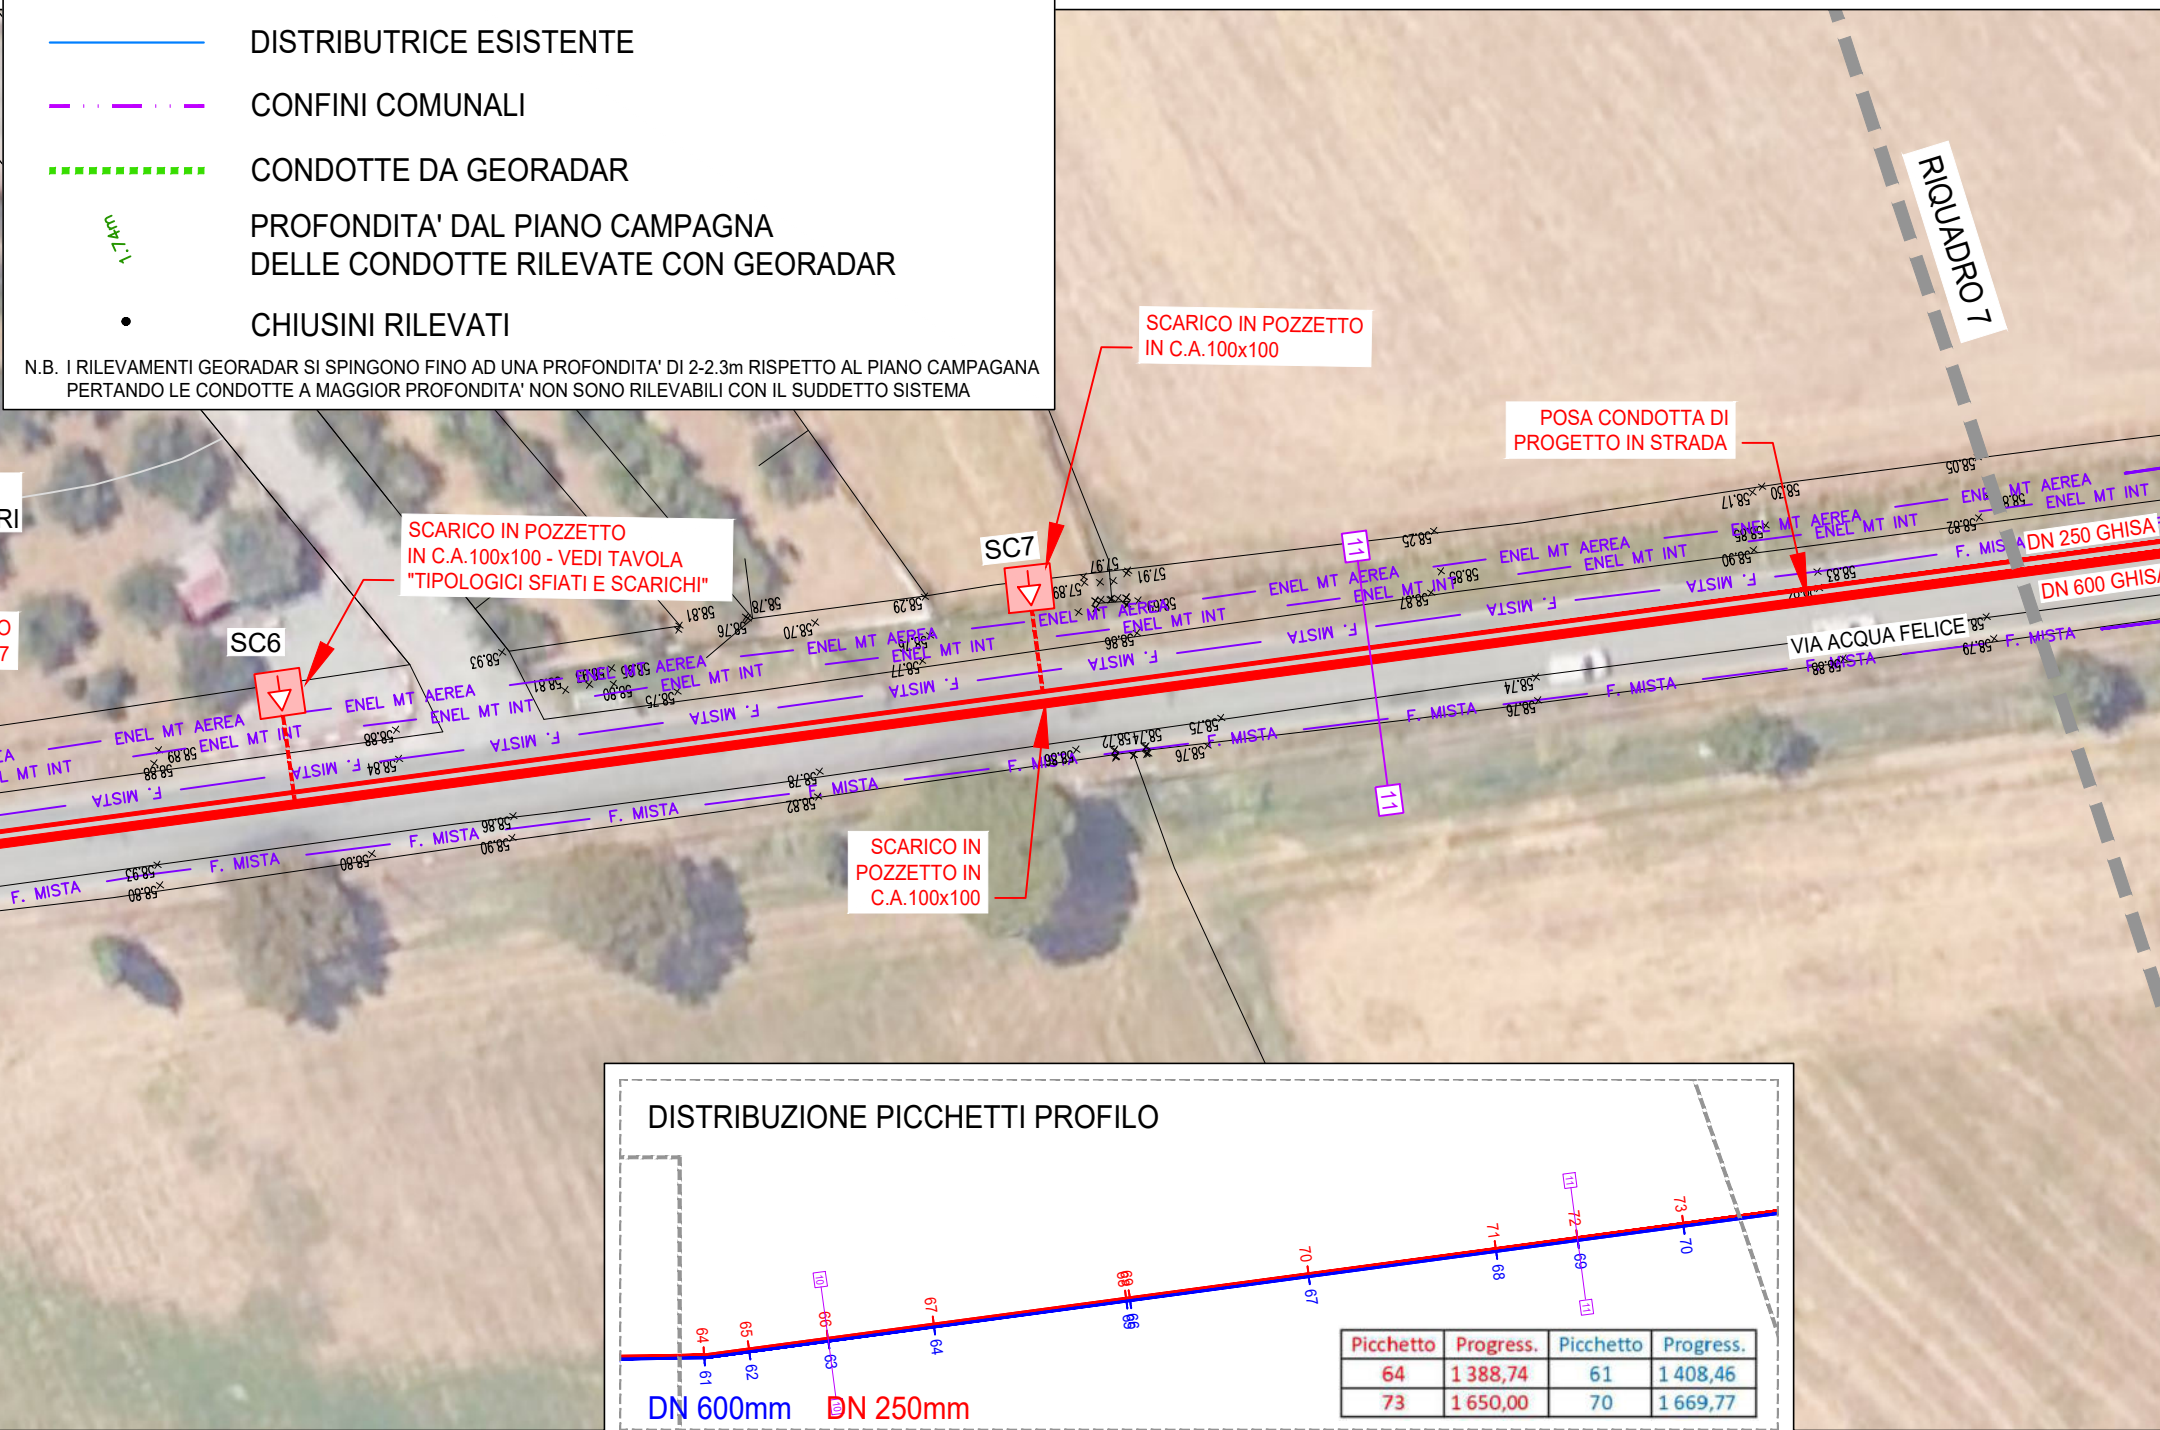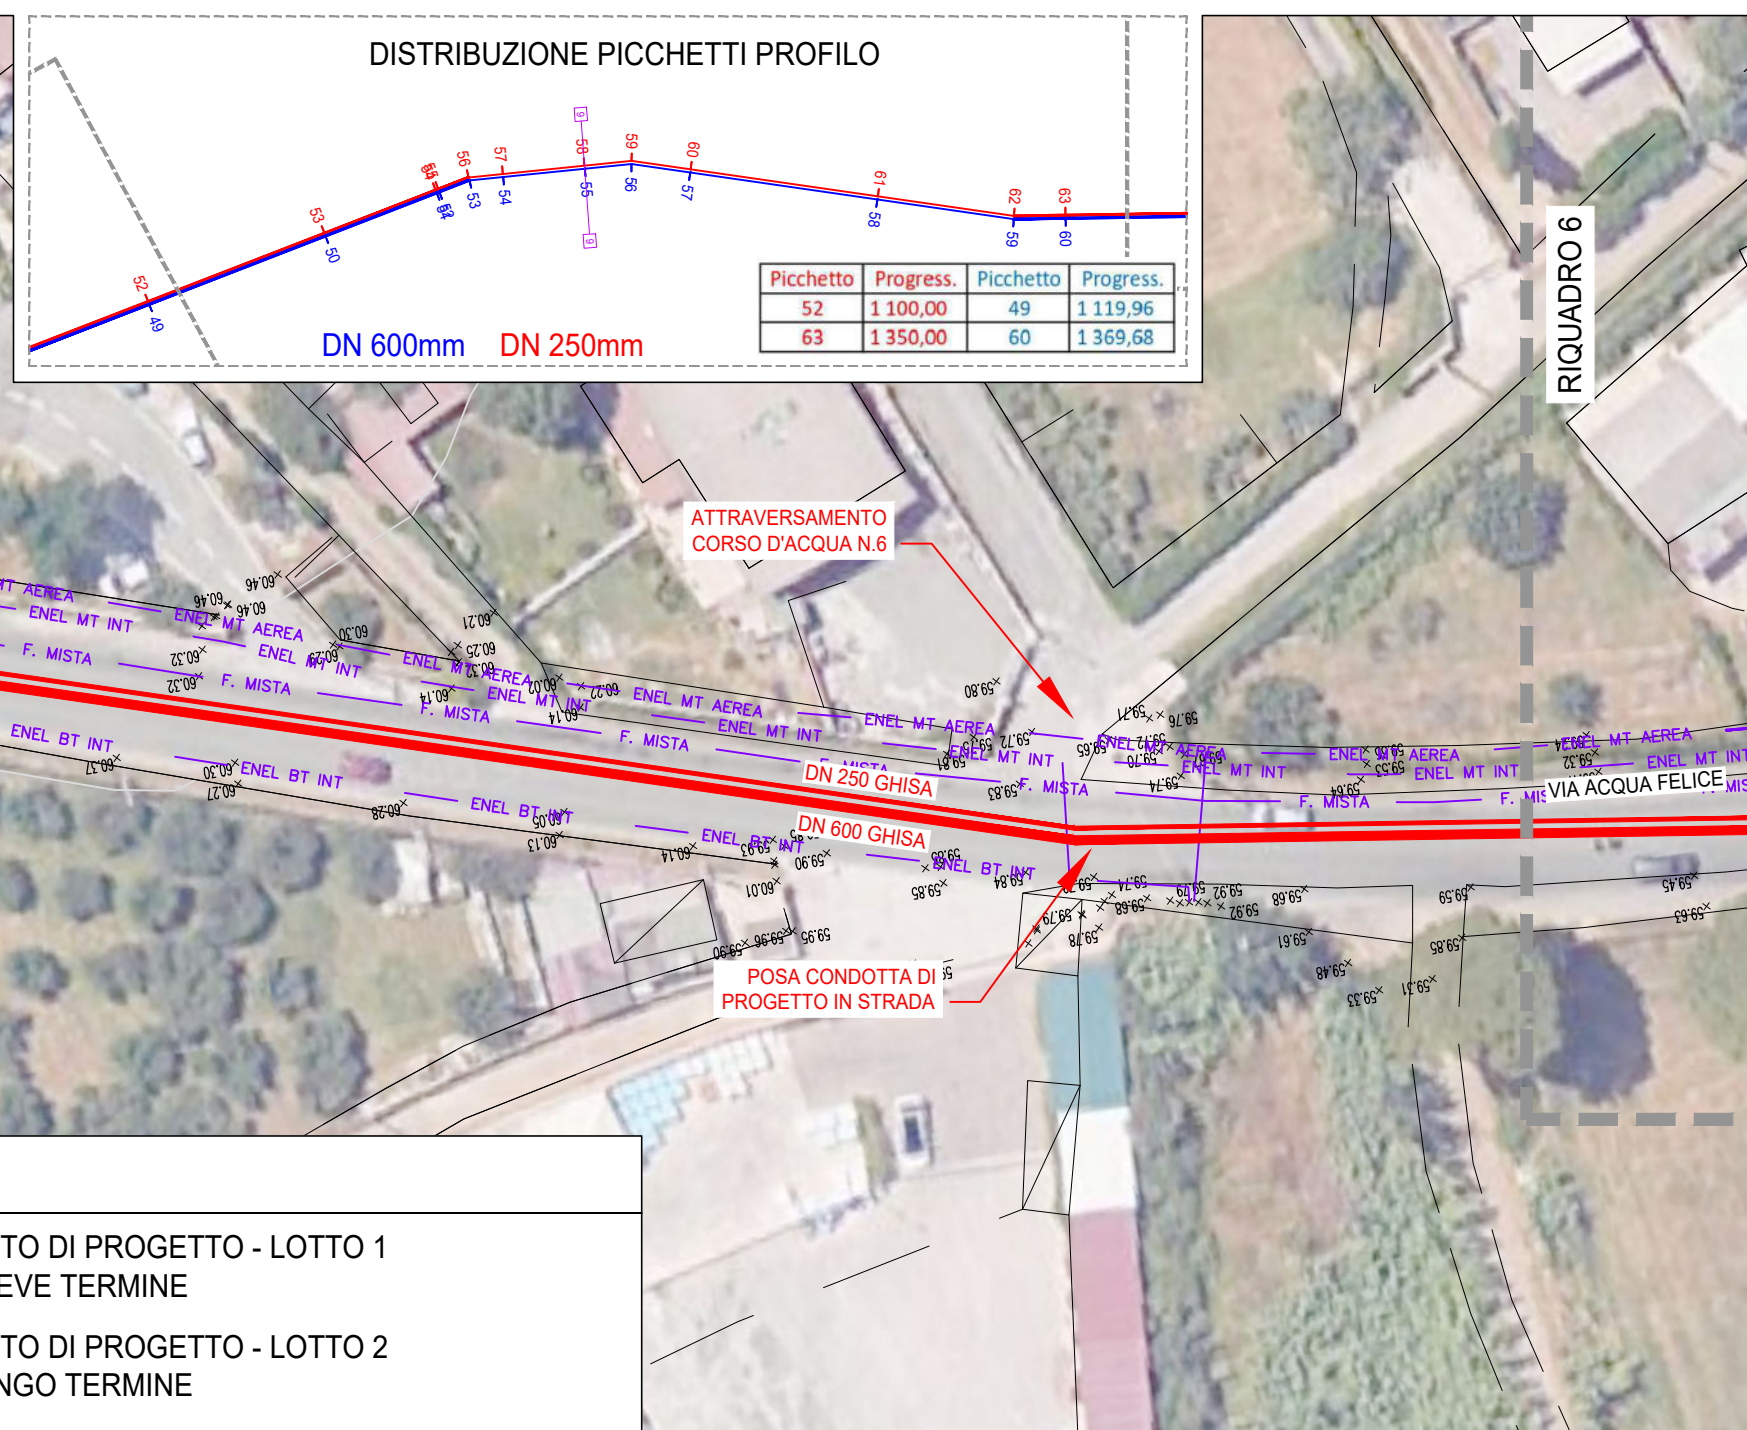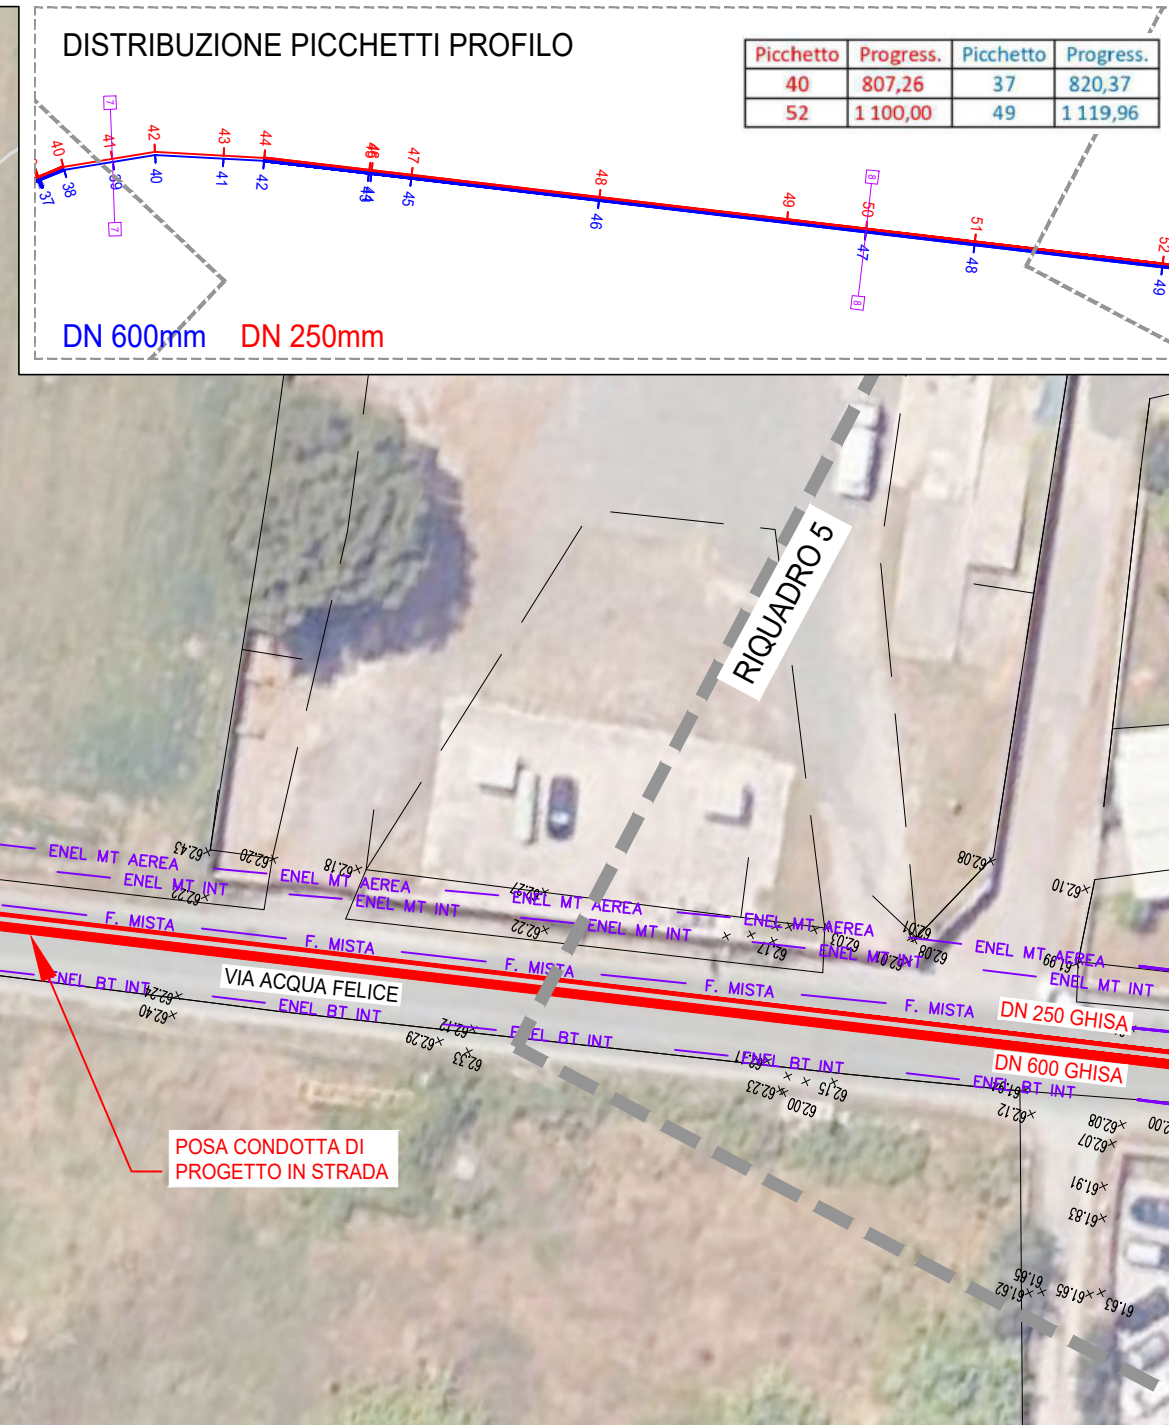

ACEA ATO 2 SPA



Il Responsabile del Procedimento
in fase di progettazione
Ing. Maria Giovanna Sarni

INTERCONNESSIONE ACQUEDOTTO
APPIO-ALESSANDRINO AD ACQUEDOTTO
DOGANELLA
LOTTO I

COMUNE DI MONTE COMPATRI
COMUNE DI SAN CESAREO
COMUNE DI COLONNA

PLANIMETRIA DI DETTAGLIO
2 di 10
Condotta DN250 da picchetto 40 a 73
Condotta DN600 da picchetto 37 a 70

AGG. N.	DATA	NOTE	FIRMA
1	05/2026	RECEPIMENTO OSSERVAZIONI ATO 2	
2			
3			
4			
5			

PROGETTAZIONE:	
----------------	--

INGEGNERIA 2P & associati s.r.l.
30027 - San Donà di Piave (VE)
Via G.B. Dall'Armi 27/3
Tel. +39.0421.307700 Mail:
info@ingegneria2p.it
Web: www.ingegneria2p.it

Responsabile del progetto:	Dott. Ing. Nicola Bisetto
Aspetti Idraulici:	Dott. Ing. Gianna Panizzutti
Aspetti Ambientali:	Dott. Ing. Caterina Mosotto
Aspetti Vincolistici:	Dott. For. Michele Marchesin
Aspetti Elettrici:	Dott. Ing. Matteo Betti
Aspetti Strutturali:	Dott. Ing. Giovanni Carretto

Coordinatore per la sicurezza in fase di
Progettazione
Dott. Ing. Nicola Bisetto

Nicola Bisetto
03.08.2026 16:39:18 GMT+02:00