AZIENDA MUNICIPALE AMBIENTE S.p.A.
Via Calderon de la Barca, 87 - 00142 Roma (RM)

Direzione Impianti
Servizio Progettazione Impianti

ROMA CAPITALE - XI MUNICIPIO

STAZIONE DI TRESFERENZA E IMBALLAGGIO DI RIFIUTI URBANI INDIFFERENZIATI (EER 20 03 01) DI PONTE MALNOME

Via Benedetto Luigi Montel, 61/63 - 00148 Roma (RM)

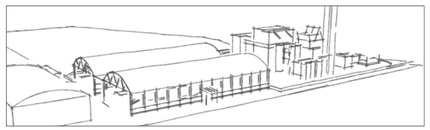

Procuratore speciale per Delega di Funzioni:
Ing. Angelo Botti

Elaborato:
Planimetria viabilità interna con aree di stoccaggio

Tavola: AMAPM T01

Scala: 1:2500 1:500

Revisione: Gennaio 2025

Aggiornamenti:		***Data:***
1	Punto 3) Ordinanza n. 60 del 23/12/2024	
2		
3		
4		
5		
6		

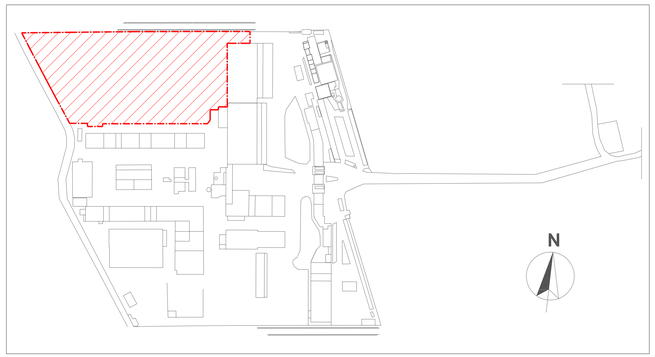

PLANIMETRIA GENERALE
STABILIMENTO AMA S.p.A

LEGENDA:

N°	DESCRIZIONE
1	Magazzino
2	Officina
3	Ufficio
4	Spogliatoio e servizi
5	Ex inceneritore e ciminiere
6	Mensa e bar
7	Centrali e impianti tecnologici
8	Edificio dismesso/fatiscente
9	Tettoia

	Limite nuovo impianto
ACCESSO 1	Accesso principale area impianto con sbarra a lettore carte magnetiche e varco pedonale
ACCESSO 2	Accesso secondario area impianto con sbarra a lettore carte magnetiche e varco pedonale
	Edifici dismessi
	Area di parcheggio coperto con tettoia
	Aree verdi - aiuole

	Percorso principale - ingresso mezzi conferimento/ritiro
	Percorso principale - uscita mezzi conferimento/ritiro
	Ingresso mezzi conferimento multimateriale a trasferenza
	Uscita mezzi conferimento multimateriale a trasferenza
	Ingresso mezzi ritiro multimateriale da tresferenza
	Uscita mezzi ritiro multimateriale da trasferenza
	Ingresso mezzi conferimento indifferenziato
	Uscita mezzi conferimento indifferenziato
	Ingresso mezzi ritiro multimateriale sfuso da trasferenza
	Uscita mezzi ritiro multimateriale sfuso da trasferenza
	Ingresso mezzi ritiro multimateriale in balle
	Uscita mezzi ritiro multimateriale in balle
	Ingresso mezzi conferimento farmaci
	Uscita mezzi conferimento farmaci
	Ingresso mezzi ritiro farmaci
	Uscita mezzi ritiro farmaci

PLANIMETRIA VIABILITÀ
INTERNA