




INQUADRAMENTO TERRITORIALE
scala 1:10.000



LEGENDA
[Red box symbol] Aree di intervento




PLANIMETRIE CATASTALI - Stralci
scala 1:2.000
foglio 214 p.lle 124 156

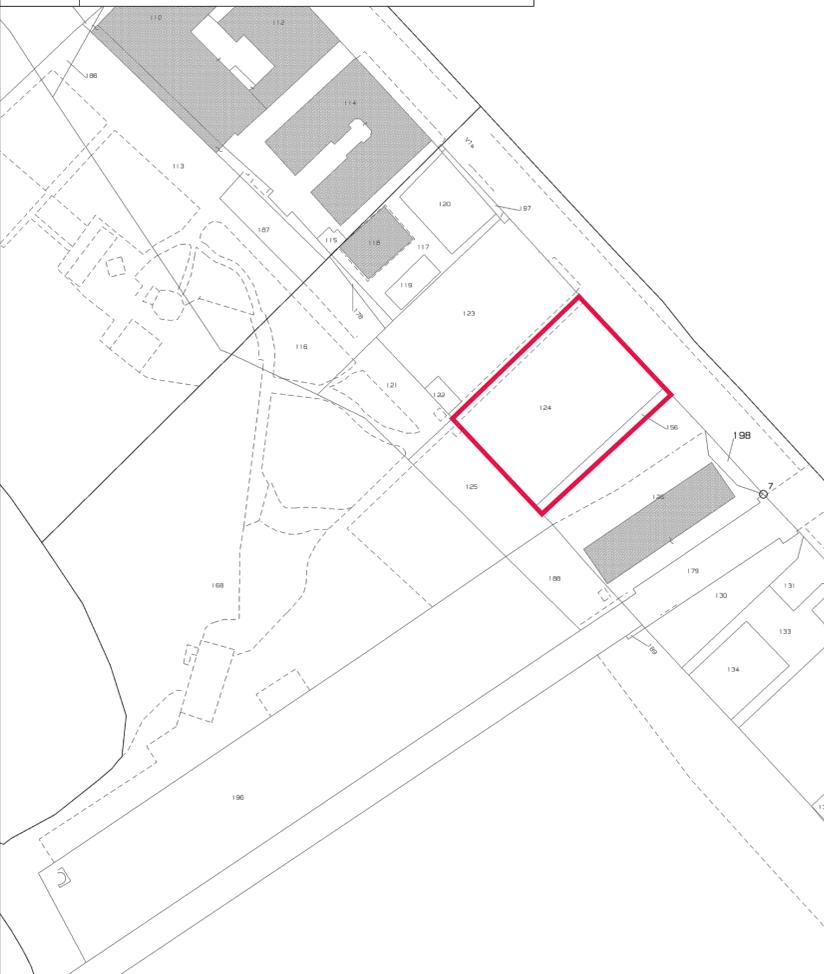

LEGENDA
[Red box symbol] Aree di intervento

TAVOLA 3 - area tematica PRARU - 1a Parco e spiaggia pubblica

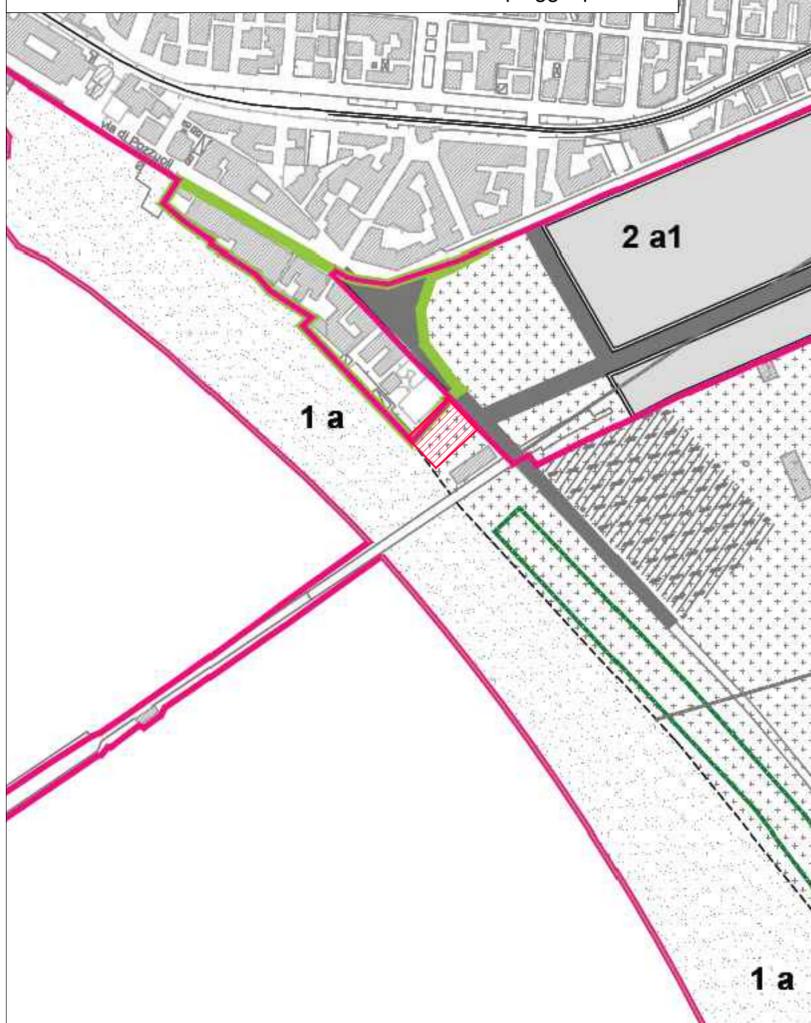

LEGENDA
[Red box symbol] Aree di intervento

FOTO AEREA



LEGENDA
[Red box symbol] Aree di intervento

**AREA DI RILEVANTE INTERESSE NAZIONALE
DI BAGNOLI - COROGLIO (NA)**

D.P.C.M. 15.10.2015
Interventi per la bonifica ambientale e rigenerazione urbana dell'area di Bagnoli - Coroglio (NA)

Unità di Intervento 1a - "Intervento 9: Waterfront pontile Nord ed aree limitrofe" nell'ambito del Programma di Risanamento Ambientale e Rigenerazione Urbana (PRARU)



Presidenza del Consiglio dei Ministri
IL COMMISSARIO
STRANORDINARIO DEL GOVERNO
PER LA BONIFICA AMBIENTALE E
RIGENERAZIONE URBANA
DELL'AREA DI RILEVANTE
INTERESSE NAZIONALE
BAGNOLI - COROGLIO (NA)



STAZIONE APPALTANTE



ATTIVITA' TECNICHE
SERVIZI DI INGEGNERIA
ESECUZIONE
RESPONSABILE:
Ing. Daniele BENOTTI

RESPONSABILE UNICO DEL PROCEDIMENTO: Arch. Giulia LEONI - Opere Civili

COORDINAMENTO DELLA PROGETTAZIONE
Arch. Alessio FINIZIO

PROGETTAZIONE ARCHITETTONICA
Arch. Alessio FINIZIO
Arch. Daniela MELLO

PROGETTAZIONE IMPIANTI MECCANICI
Ing. Claudio DONNALOIA

PROGETTAZIONE IMPIANTI ELETTRICI
Ing. Massimo LOBINA

PROGETTAZIONE AMBIENTALE
Ing. Edoardo R. STACUL

RELAZIONE GEOLOGICA
Geol. Antonio RENDA

RELAZIONE GESTIONE DELLE MATERIE
Dott. Vincenzo GUIDO

GRUPPO PROGETTAZIONE (TECNICI):
Ing. Francesco DI LAURO - Progettazione Architettonica
Ing. Fabrizio GROSSI - Computi e stime
Ing. Salvatore NUNZIATA - Progettazione ambientale
Ing. Carmen FIORE - Progettazione ambientale

PROGETTO DI FATTIBILITA' TECNICO ECONOMICA ai sensi del D.Lgs. n. 36/2023

Elaborato	DATA	NOME	FIRMA
DOCUMENTI GENERALI			
Elaborati grafici		Arch. Alessio FINIZIO	
Inquadramento generale (territoriale, catastale, aerofotogrammetria)	02/2025	Arch. Giulia LEONI	

REVISIONE	DATA	AGGIORNAMENTI	SCALA	varie
Rev. 0	02/2025	Istruttoria Città Metropolitana di Napoli Prot. n. 176729 del 06/12/2024		
Rev. 1	---			
Rev. 2	---			

CODICE FILE	0-PX-01
	0-PX-01.dwg