

VARIANTE URBANISTICA AL P.R.G.
ai sensi dell'art. 19 del D.P.R. n. 327/2001

Con i poteri del commissario Straordinario Giubileo della Chiesa cattolica per il 2025 nell'ambito del territorio di Roma Capitale. Con nomina decreto del Presidente della Repubblica del 4 febbraio 2022, ai sensi dell'art. 1 comma 421 della Legge 30 dicembre 2021, n. 234 e s.m.i.

Variante urbanistica al P.R.G. vigente concernente:


"l'area dove insiste il mercato rionale Niccolini Monteverde Vecchio
Municipio Roma XII"

SMARTCIG: ZED3D02C10

ESTRATTO DI MAPPA CATASTALE
foglio 450

--- Perimetro di localizzazione

Zona d'intervento

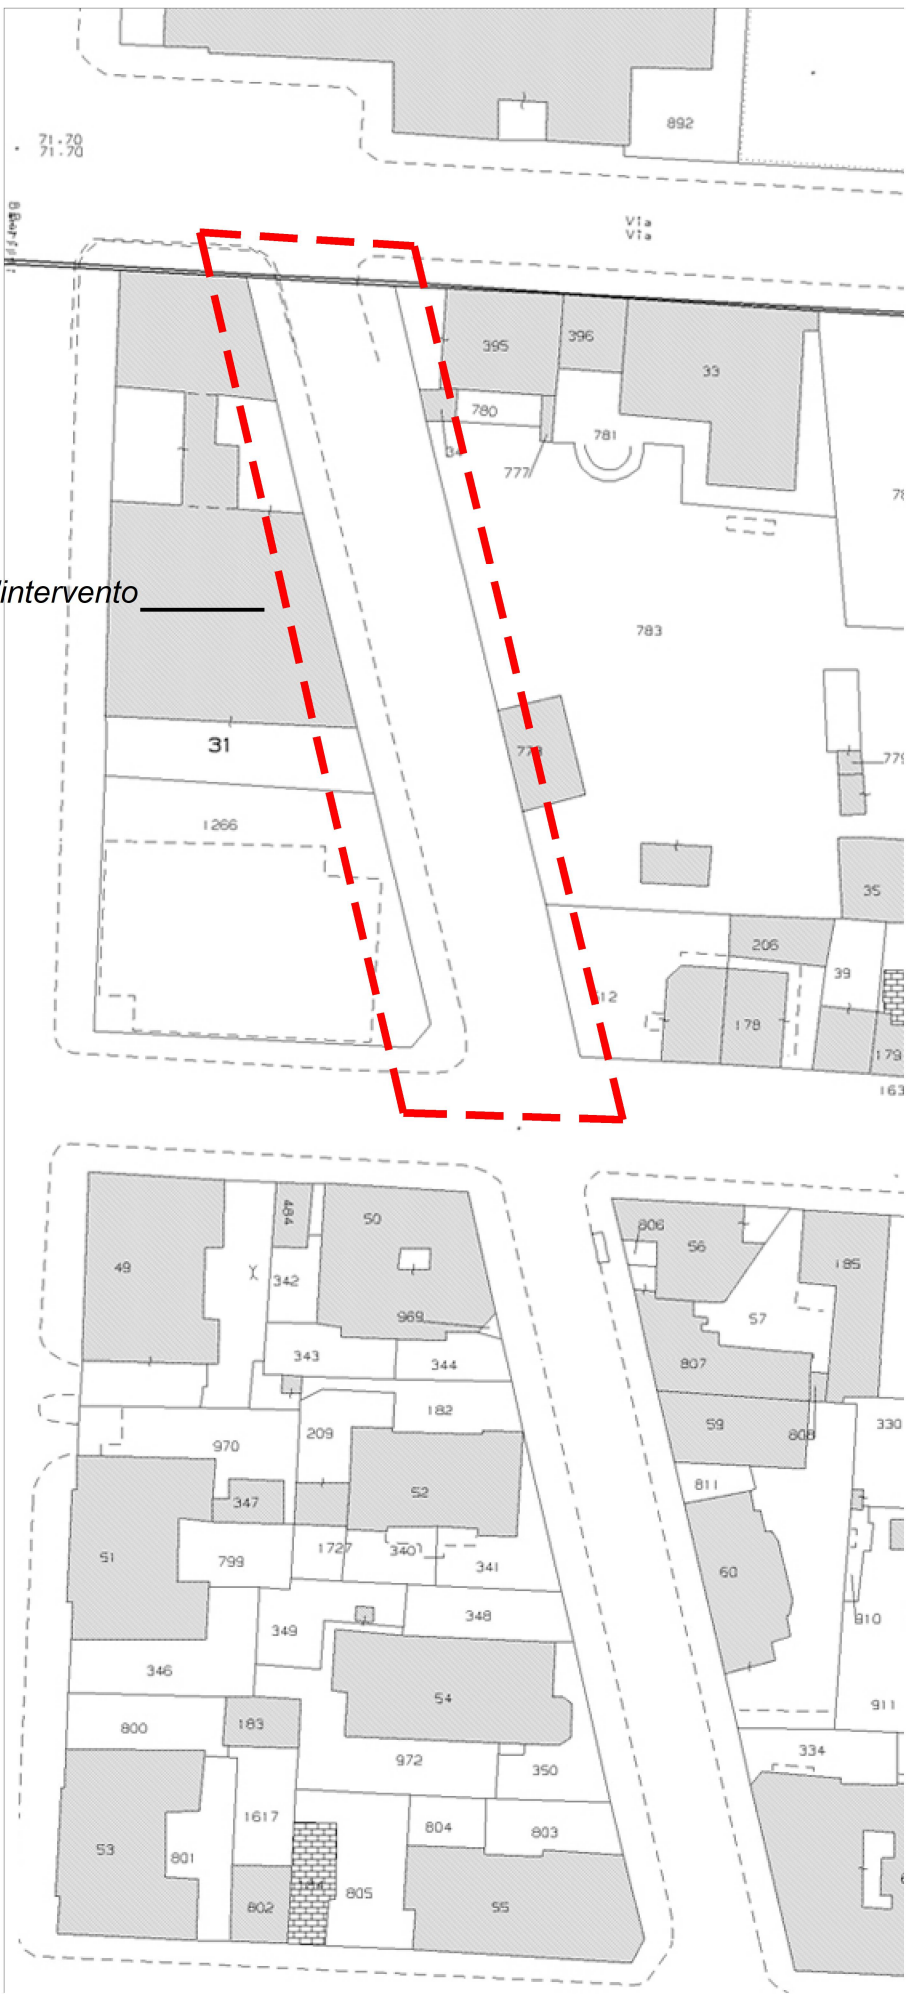

Estratto di mappa catastale, foglio 450, scala 1:1.000