



ACEA ATO 2 SPA



Il Responsabile del Procedimento
in fase di progettazione
Ing. Maria Giovanna Sarni

CODICE ATO2- WBS

AAT2	ICS01	000	A342Q.11	
------	-------	-----	----------	--

ELABORATO

SUD10120	PFTE	T	009	1
----------	------	---	-----	---

DATA MARZO 2026	SCALA 1:2'000
-----------------	---------------

INTERCONNESSIONE ACQUEDOTTO
APPIO-ALESSANDRINO AD ACQUEDOTTO
DOGANELLA
LOTTO I

COMUNE DI MONTE COMPATRI
COMUNE DI SAN CESAREO
COMUNE DI COLONNA

PPE: PLANIMETRIA CATASTALE

PROGETTAZIONE:

INGEGNERIA 2P
& associati
INGEGNERIA 2P & associati s.r.l.
30027 - San Dona' di Piave (VE)
Via G.B. Dall'Armi 27/3
Tel. +39.0421.307700 Mail:
info@ingegneria2p.it
Web: www.ingegneria2p.it

Responsabile del progetto: Dott. Ing. Nicola Bisetto
Aspetti Idraulici: Dott. Ing. Gianna Panizzutti
Aspetti Ambientali: Dott. Ing. Caterina Masotto
Aspetti Vincolistici: Dott. For. Michele Marchesin
Aspetti Elettrici: Dott. Ing. Mattia Betti
Aspetti Strutturali: Dott. Ing. Giovanni Carretta

Coordinatore per la sicurezza in fase di
Progettazione
Dott. Ing. Nicola Bisetto

AGG. N.	DATA	NOTE	FIRMA
1	05/2026	RECEPIMENTO OSSERVAZIONI ATO 2	
2			
3			
4			
5			



Nicola Bisetto
03.08.2026
15:27:23
GMT+02:00

PROVINCIA DI ROMA
COMUNE DI
MONTECOMPATRI
FOGLIO N.7

STRALCIO 1/1 - PAGINA 2

PROVINCIA DI ROMA
COMUNE DI
MONTECOMPATRI

FOGLIO N.7
STRALCIO 1/1
SCALA 1:2000


DELLA'ACQUA FELICE

COMUNE DI ZAGAROLO

LE MOLE

LEGENDA

- AREA DI OCCUPAZIONE TEMPORANEA
- SERVITU' DI PASSAGGIO
- CENTRO IDRICO ESISTENTE
- SEDE STRADALE PUBBLICA
- SERVITU' ACQUEDOTTO
- AREA DI ESPROPRIO
- ASSE CONDOTTA DI PROGETTO
- n. N.P.

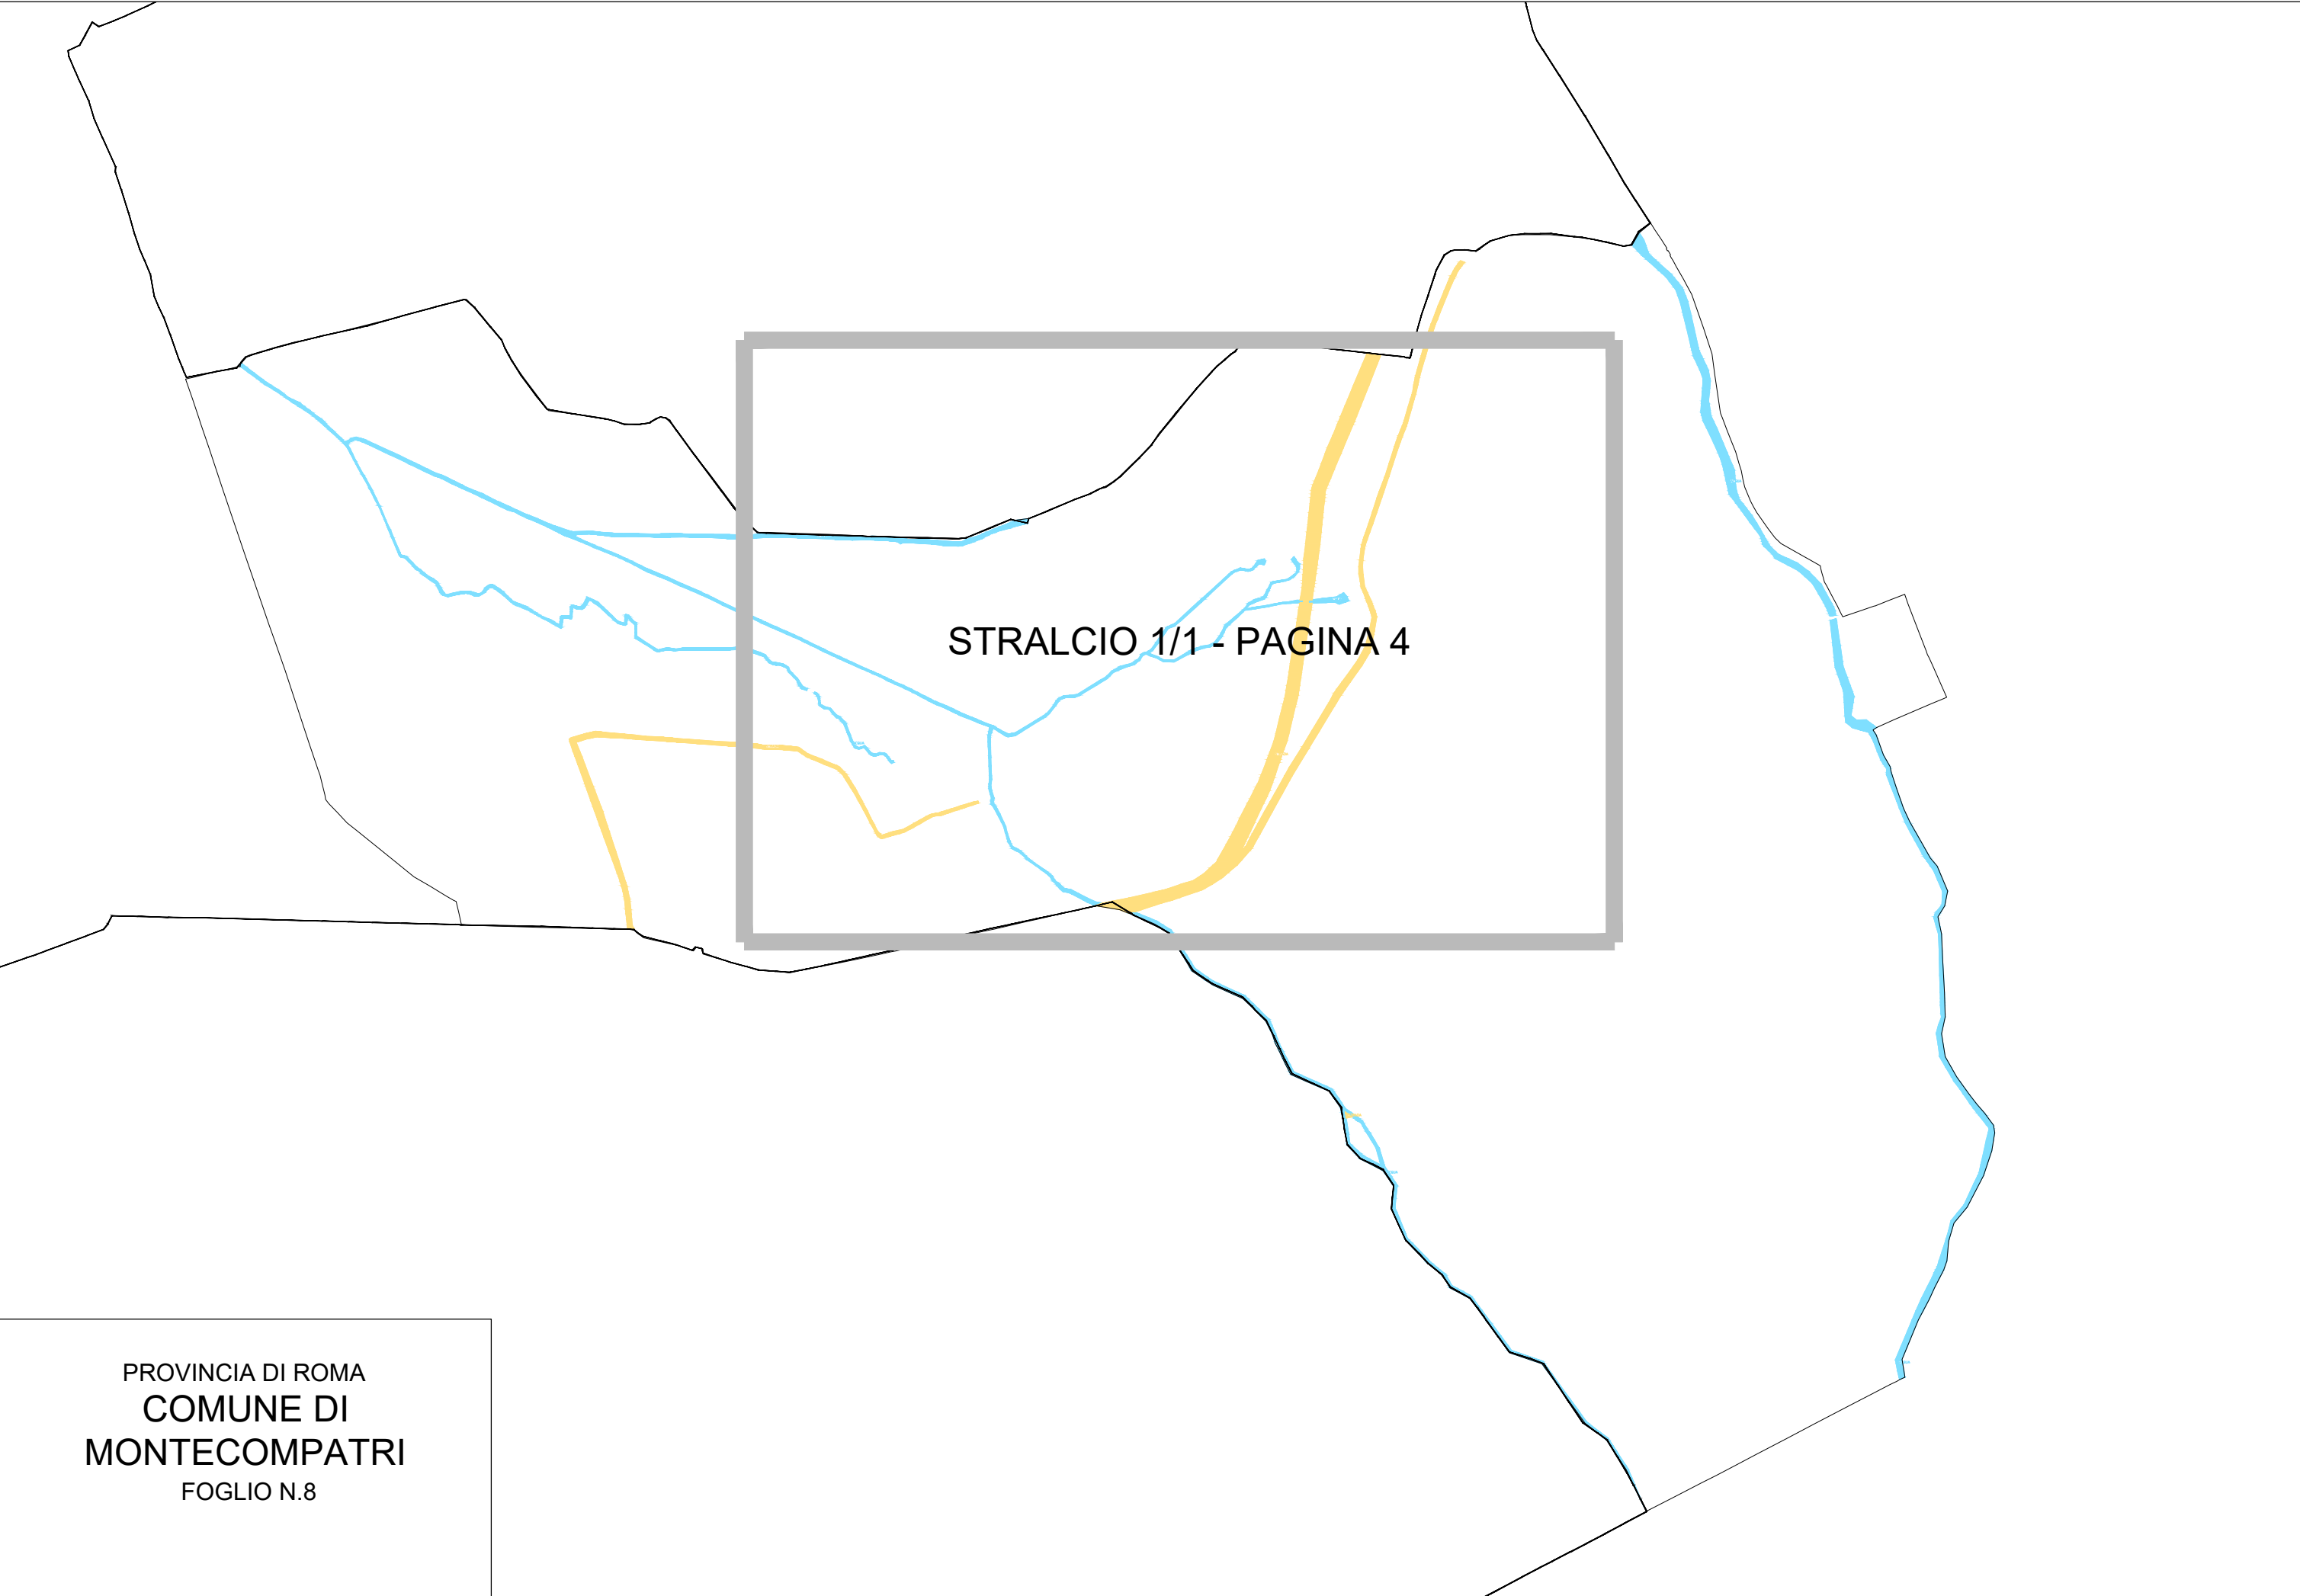

PROVINCIA DI ROMA
COMUNE DI
MONTECOMPATRI
FOGLIO N.8
STRALCIO 1/1
SCALA 1:2000

FOGLIO 7

LEGENDA

- AREA DI OCCUPAZIONE TEMPORANEA
- SERVITU' DI PASSAGGIO
- CENTRO IDRICO ESISTENTE
- SEDE STRADALE PUBBLICA
- SERVITU' ACQUEDOTTO
- AREA DI ESPROPRIO
- ASSE CONDOTTA DI PROGETTO

n. N.P.

PROVINCIA DI ROMA
COMUNE DI
MONTECOMPATRI
FOGLIO N.8
STRALCIO 1/1
SCALA 1:2000
FOGLIO 7

LEGENDA

- AREA DI OCCUPAZIONE TEMPORANEA
- SERVITU' DI PASSAGGIO
- CENTRO IDRICO ESISTENTE
- SEDE STRADALE PUBBLICA
- SERVITU' ACQUEDOTTO
- AREA DI ESPROPRIO
- ASSE CONDOTTA DI PROGETTO
- n. N.P.

FOSSE DEI CANNETI
FOSSE DELLE LUPELLE
FOSSE DEI PORTI DI FERRO
VICINALE
STRADONE
CANNETI
DELL'ACQUA DI CANNETI
CONDUTTURE
F.DEL PONTE
N.57
STRADA
BONIFICA
F.477_000800

PROVINCIA DI ROMA
COMUNE DI
MONTECOMPATRI
FOGLIO N.8
STRALCIO 1/1
SCALA 1:2000

FOGLIO 7

LEGENDA

- AREA DI OCCUPAZIONE TEMPORANEA
- SERVITU' DI PASSAGGIO
- CENTRO IDRICO ESISTENTE
- SEDE STRADALE PUBBLICA
- SERVITU' ACQUEDOTTO
- AREA DI ESPROPRIO
- ASSE CONDOTTA DI PROGETTO

n. N.P.

PROVINCIA DI ROMA
COMUNE DI
MONTECOMPATRI
FOGLIO N.8
STRALCIO 1/1
SCALA 1:2000

FOGLIO 7

LEGENDA

- AREA DI OCCUPAZIONE TEMPORANEA
- SERVITU' DI PASSAGGIO
- CENTRO IDRICO ESISTENTE
- SEDE STRADALE PUBBLICA
- SERVITU' ACQUEDOTTO
- AREA DI ESPROPRIO
- ASSE CONDOTTA DI PROGETTO

n. N.P.

PROVINCIA DI ROMA
COMUNE DI MONTECOMPATRI
 FOGLIO N.8
 STRALCIO 1/1
 SCALA 1:2000

FOGLIO 7

LEGENDA

- AREA DI OCCUPAZIONE TEMPORANEA
- SERVITU' DI PASSAGGIO
- CENTRO IDRICO ESISTENTE
- SEDE STRADALE PUBBLICA
- SERVITU' ACQUEDOTTO
- AREA DI ESPROPRIO
- ASSE CONDOTTA DI PROGETTO

(n.) N.P.

-
- PROVINCIA DI ROMA**
COMUNE DI MONTECOMPATRI
FOGLIO N.8
STRALCIO 1/1
SCALA 1:2000
- FOGLIO 7**
- LEGENDA**
- AREA DI OCCUPAZIONE TEMPORANEA
 - SERVITU' DI PASSAGGIO
 - CENTRO IDRICO ESISTENTE
 - SEDE STRADALE PUBBLICA
 - SERVITU' ACQUEDOTTO
 - AREA DI ESPROPRIO
 - ASSE CONDOTTA DI PROGETTO
 - (n.) N.P.
- The map displays numerous land parcels, many labeled with numbers (e.g., 42, 43, 44, 45, 46, 48, 49, 50,500). Other labels include 'FOSSE DEI CANNETI', 'PORTA DI FERRO', 'VICINALE', 'STRADONE', 'CANNETI', 'MEZZO', 'LUPELLE', 'CONDUITURA', 'DI DELL'ACQUA', 'N-57', 'BONIFICA', 'SASSI', 'F.DEL PONTE', 'F477_000800', '373+', '372+', '375+', '376+', '377+','499+', '500+'. There are also some small buildings or structures shown as simple rectangles with internal details.

PROVINCIA DI ROMA
COMUNE DI
MONTECOMPATRI
FOGLIO N.8
STRALCIO 1/1
SCALA 1:2000

FOGLIO 7


LEGENDA

- AREA DI OCCUPAZIONE TEMPORANEA
- SERVITU' DI PASSAGGIO
- CENTRO IDRICO ESISTENTE
- SEDE STRADALE PUBBLICA
- SERVITU' ACQUEDOTTO
- AREA DI ESPROPRIO
- ASSE CONDOTTA DI PROGETTO
- n. N.P.

STRALCIO 2/3 - PAGINA 7

STRALCIO 1/3 - PAGINA 6

STRALCIO 3/3 - PAGINA 8

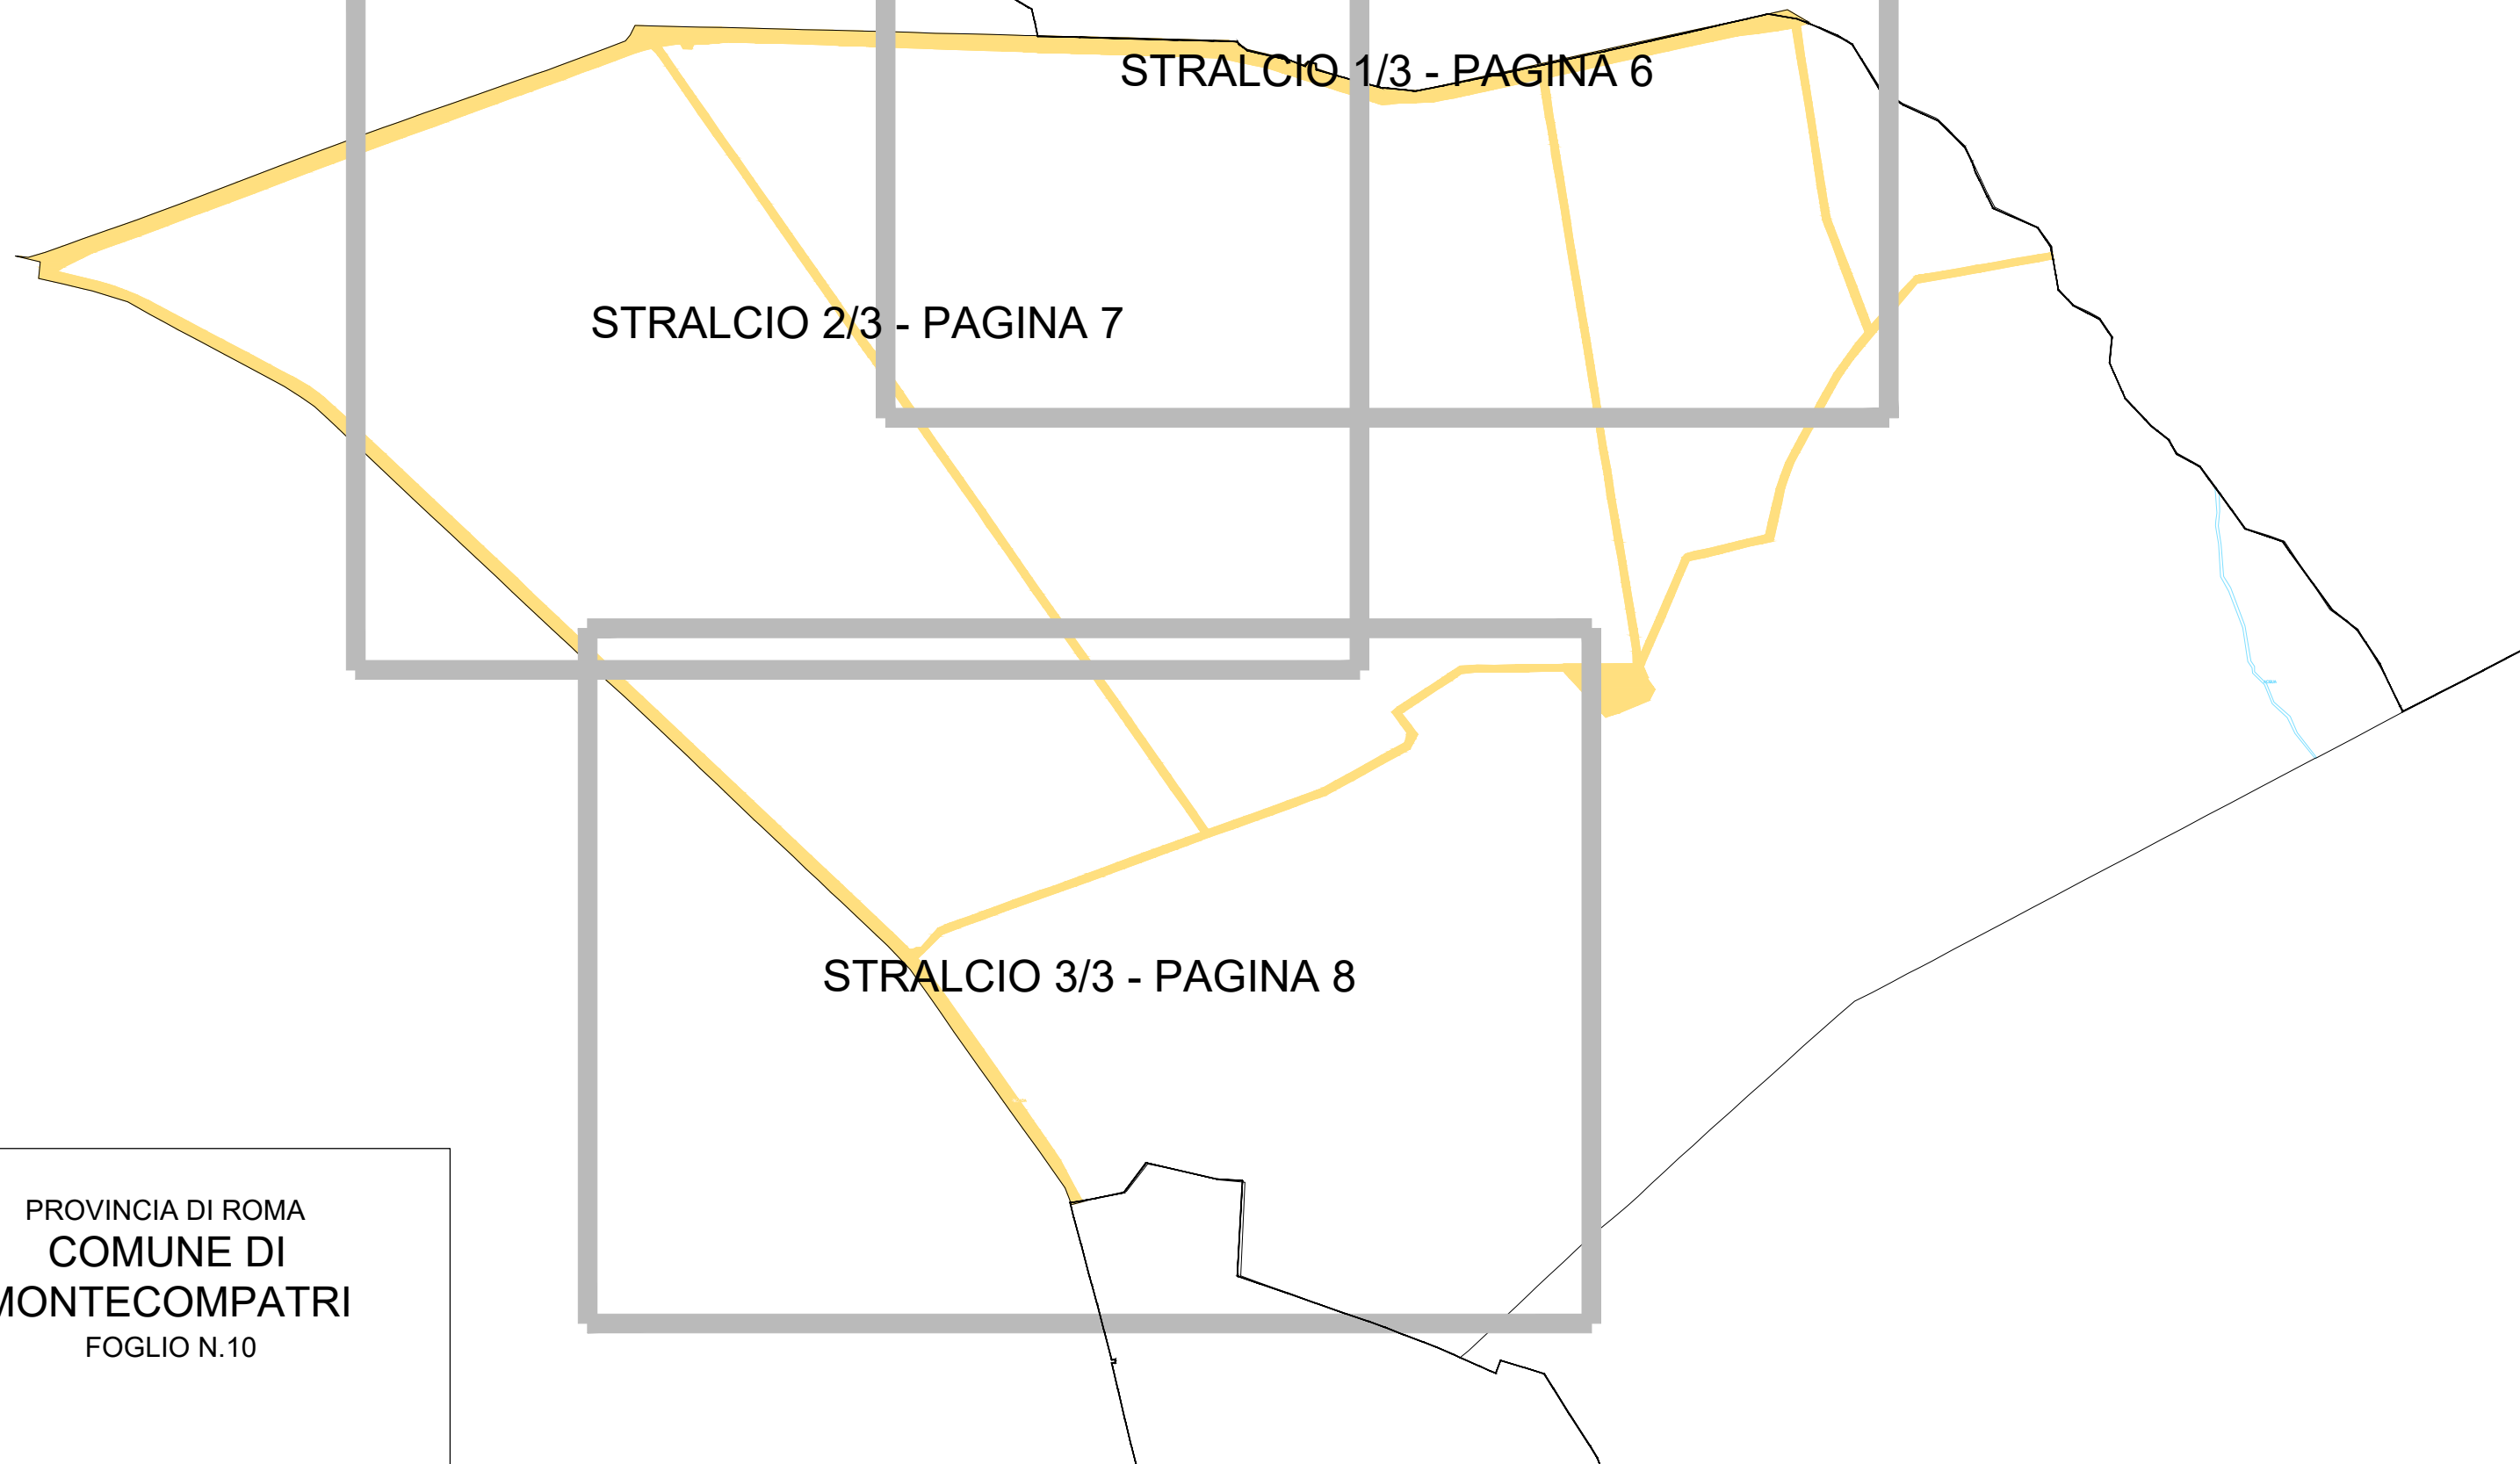

PROVINCIA DI ROMA
COMUNE DI
MONTECOMPATRI

FOGLIO N.10
STRALCIO 1/3

SCALA 1:2000

FOGLIO 8

BUNIFICA

N.57

STRADA

STRADA VICINALE

F.D.S.S.D.

VALLE ROMANELLA

VICINALE

VALLE

BASSA VALLE

LEGENDA

- AREA DI OCCUPAZIONE TEMPORANEA
- SERVITU' Di PASSAGGIO
- CENTRO IDRICO ESISTENTE
- SEDE STRADALE PUBBLICA
- SERVITU' ACQUEDOTTO
- AREA DI ESPROPRIO
- ASSE CONDOTTA DI PROGETTO

n. N.P.

FOGLIC

ADA



PROVINCIA DI ROMA
COMUNE DI
MONTECOMPATRI

FOGLIO N.10
STRALCIO 3/3


SCALA 1:2000

LEGENDA

- AREA DI OCCUPAZIONE TEMPORANEA
- SERVITU' Di PASSAGGIO
- CENTRO IDRICO ESISTENTE
- SEDE STRADALE PUBBLICA
- SERVITU' ACQUEDOTTO
- AREA DI ESPROPRIO
- ASSE CONDOTTA DI PROGETTO

(n.) N.P.


FOGLIO 13

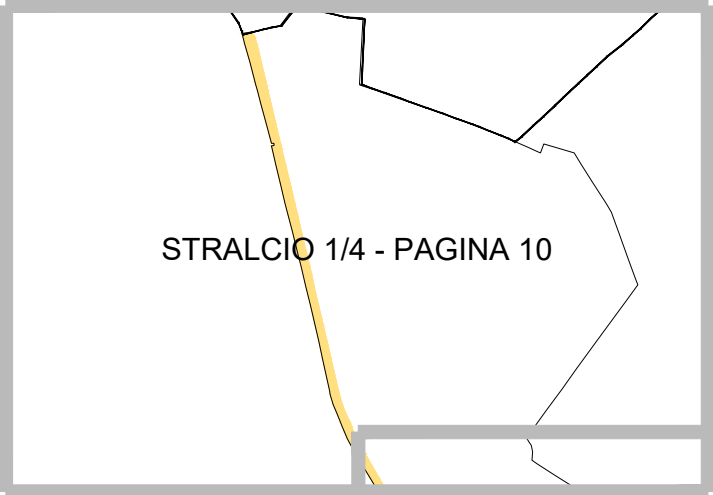

STRALCIO 1/4 - PAGINA 10



STRALCIO 2/4 - PAGINA 11

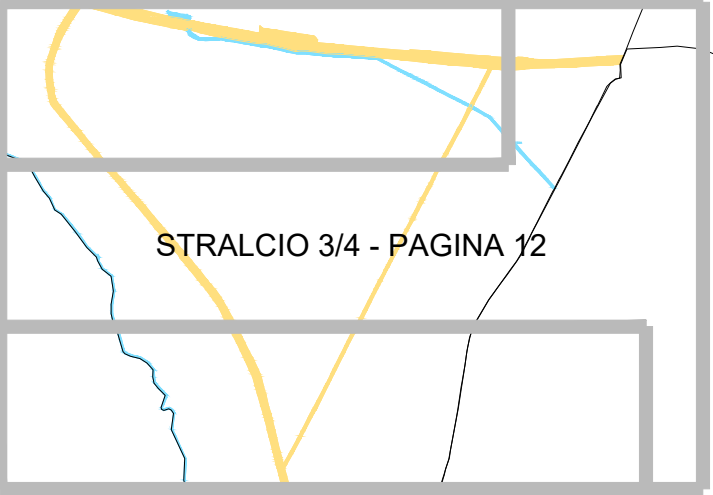

STRALCIO 3/4 - PAGINA 12



STRALCIO 4/4 - PAGINA 13

PROVINCIA DI ROMA
COMUNE DI
MONTECOMPATRI
FOGLIO N.13

PROVINCIA DI ROMA
COMUNE DI
MONTECOMPATRI

FOGLIO N.13
STRALCIO 1/4


SCALA 1:2000


X=+6400

LEGENDA

- AREA DI OCCUPAZIONE TEMPORANEA
- SERVITU' Di PASSAGGIO
- CENTRO IDRICO ESISTENTE
- SEDE STRADALE PUBBLICA
- SERVITU' ACQUEDOTTO
- AREA DI ESPROPRIO
- ASSE CONDOTTA DI PROGETTO

(n.) N.P.

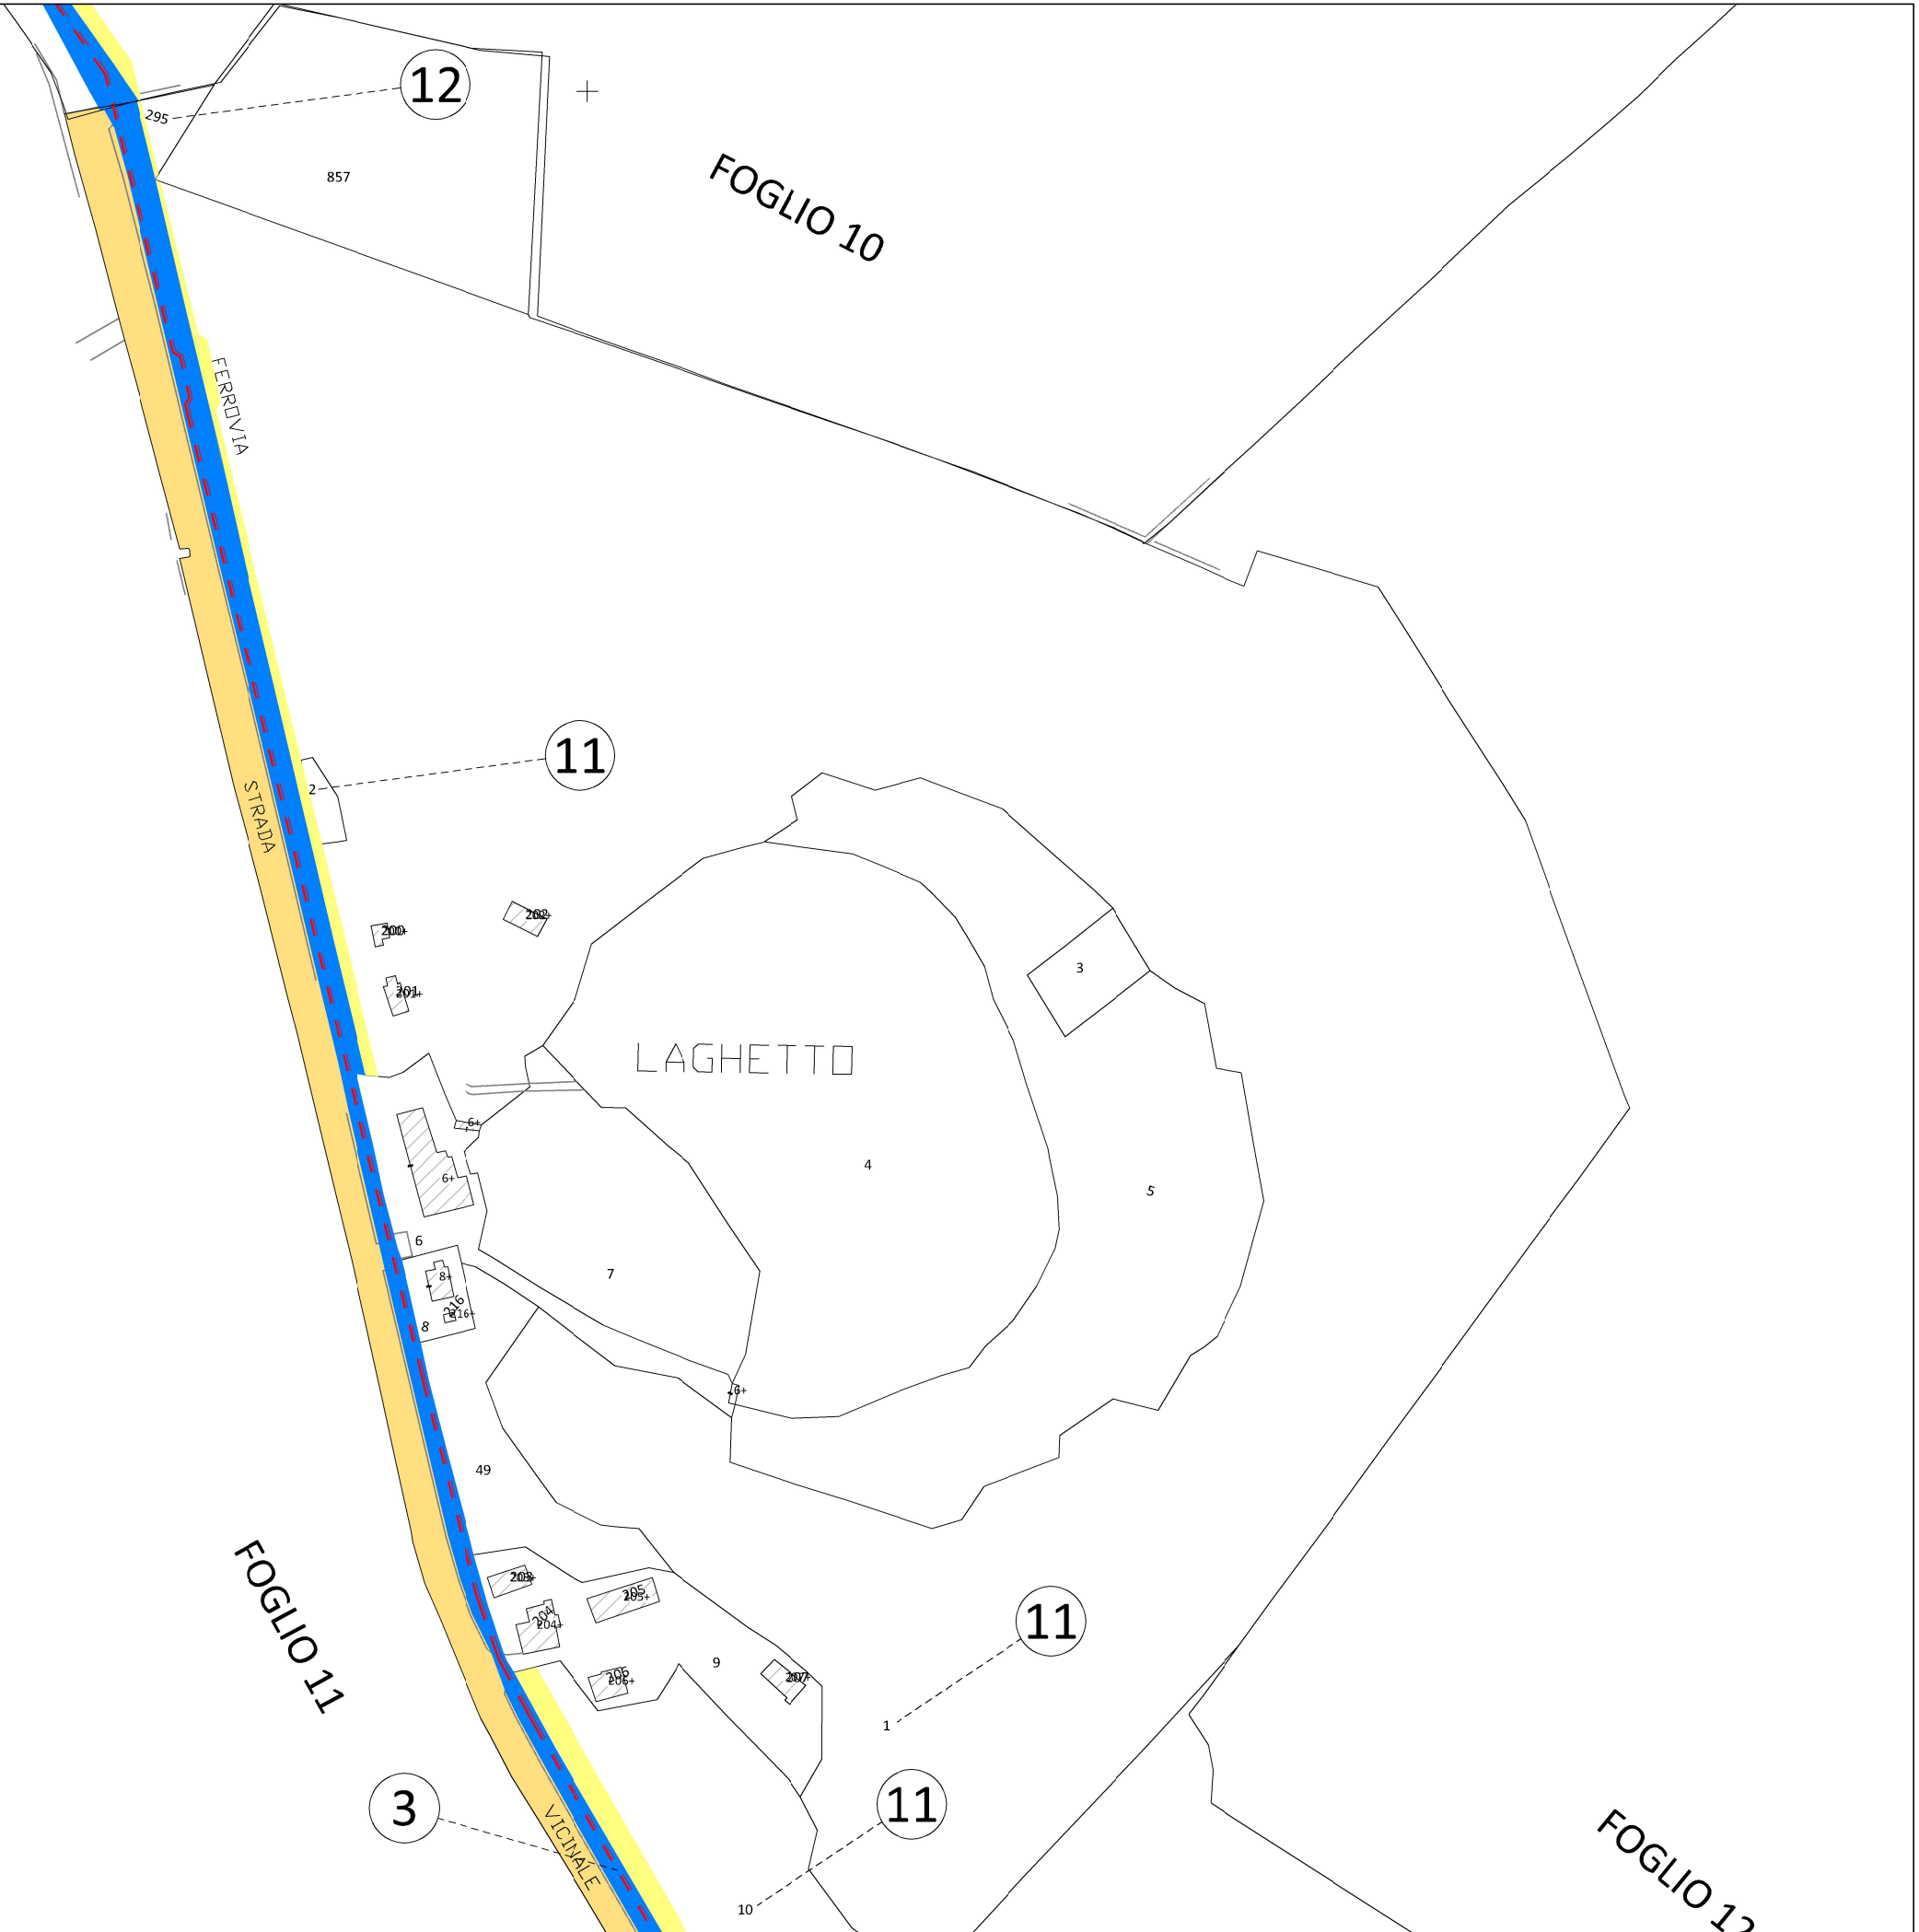


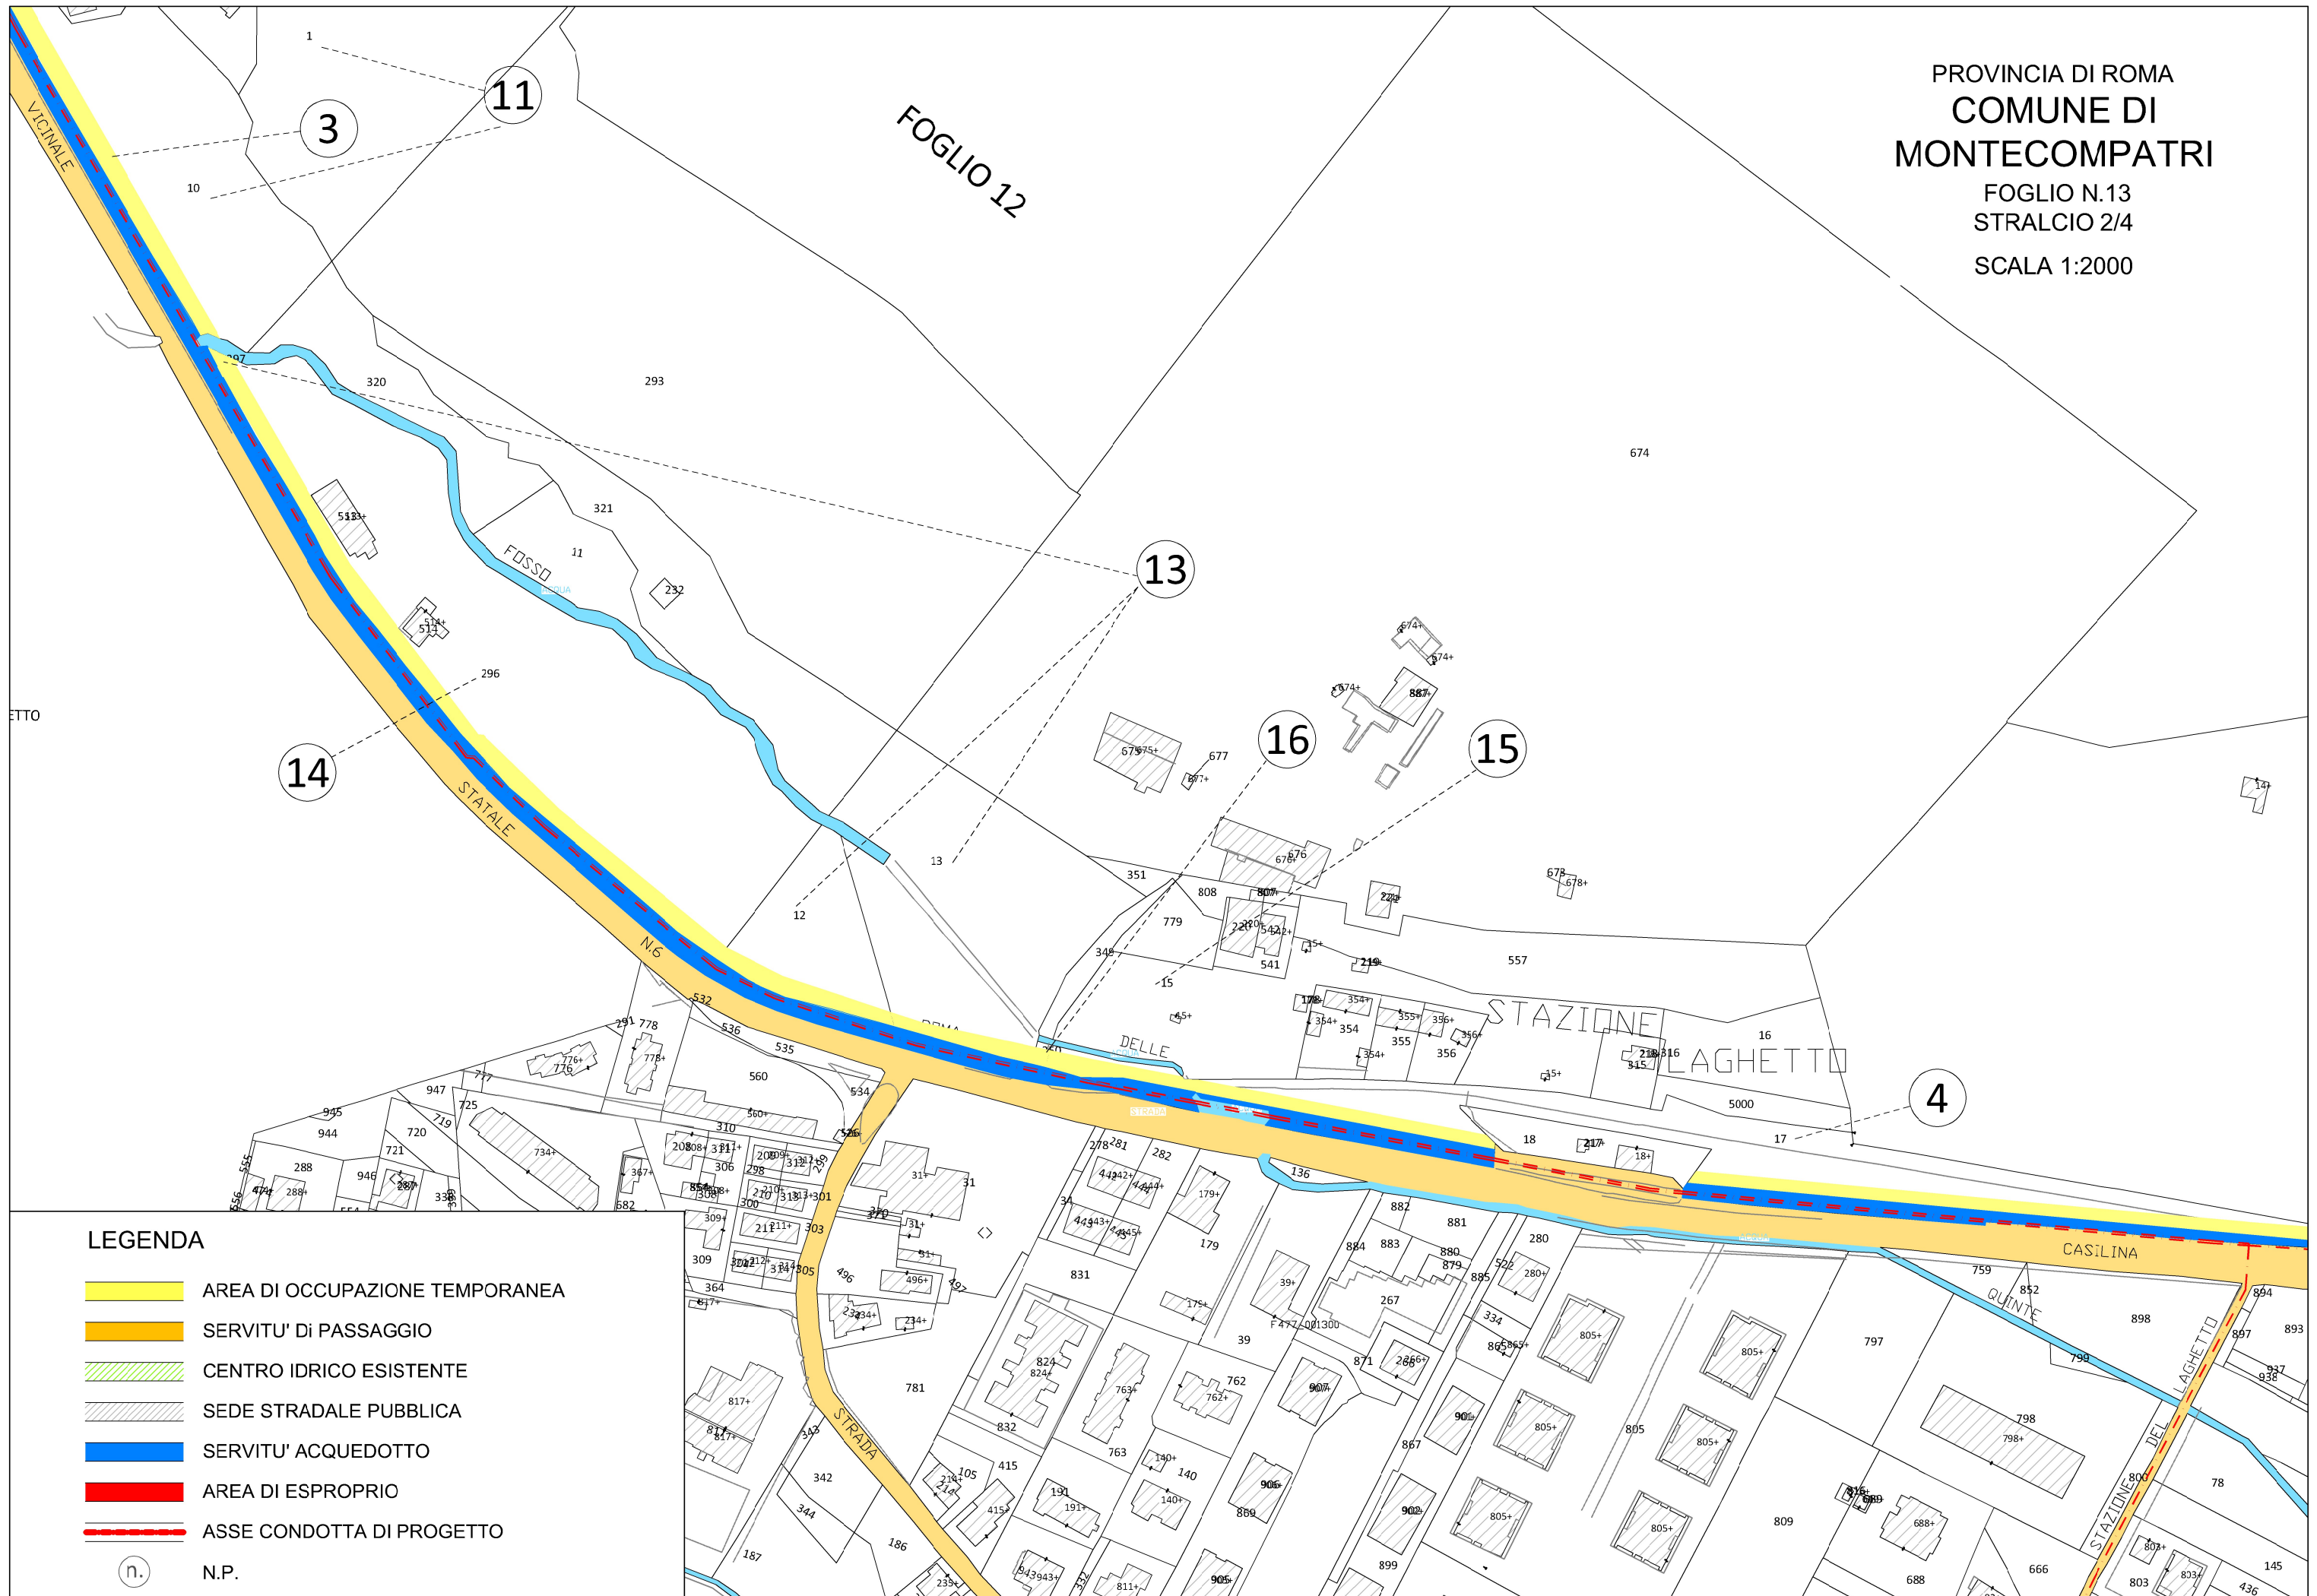

LEGENDA

- AREA DI OCCUPAZIONE TEMPORANEA
- SERVITU' DI PASSAGGIO
- CENTRO IDRICO ESISTENTE
- SEDE STRADALE PUBBLICA
- SERVITU' ACQUEDOTTO
- AREA DI ESPROPRIO
- ASSE CONDOTTA DI PROGETTO

n. N.P.

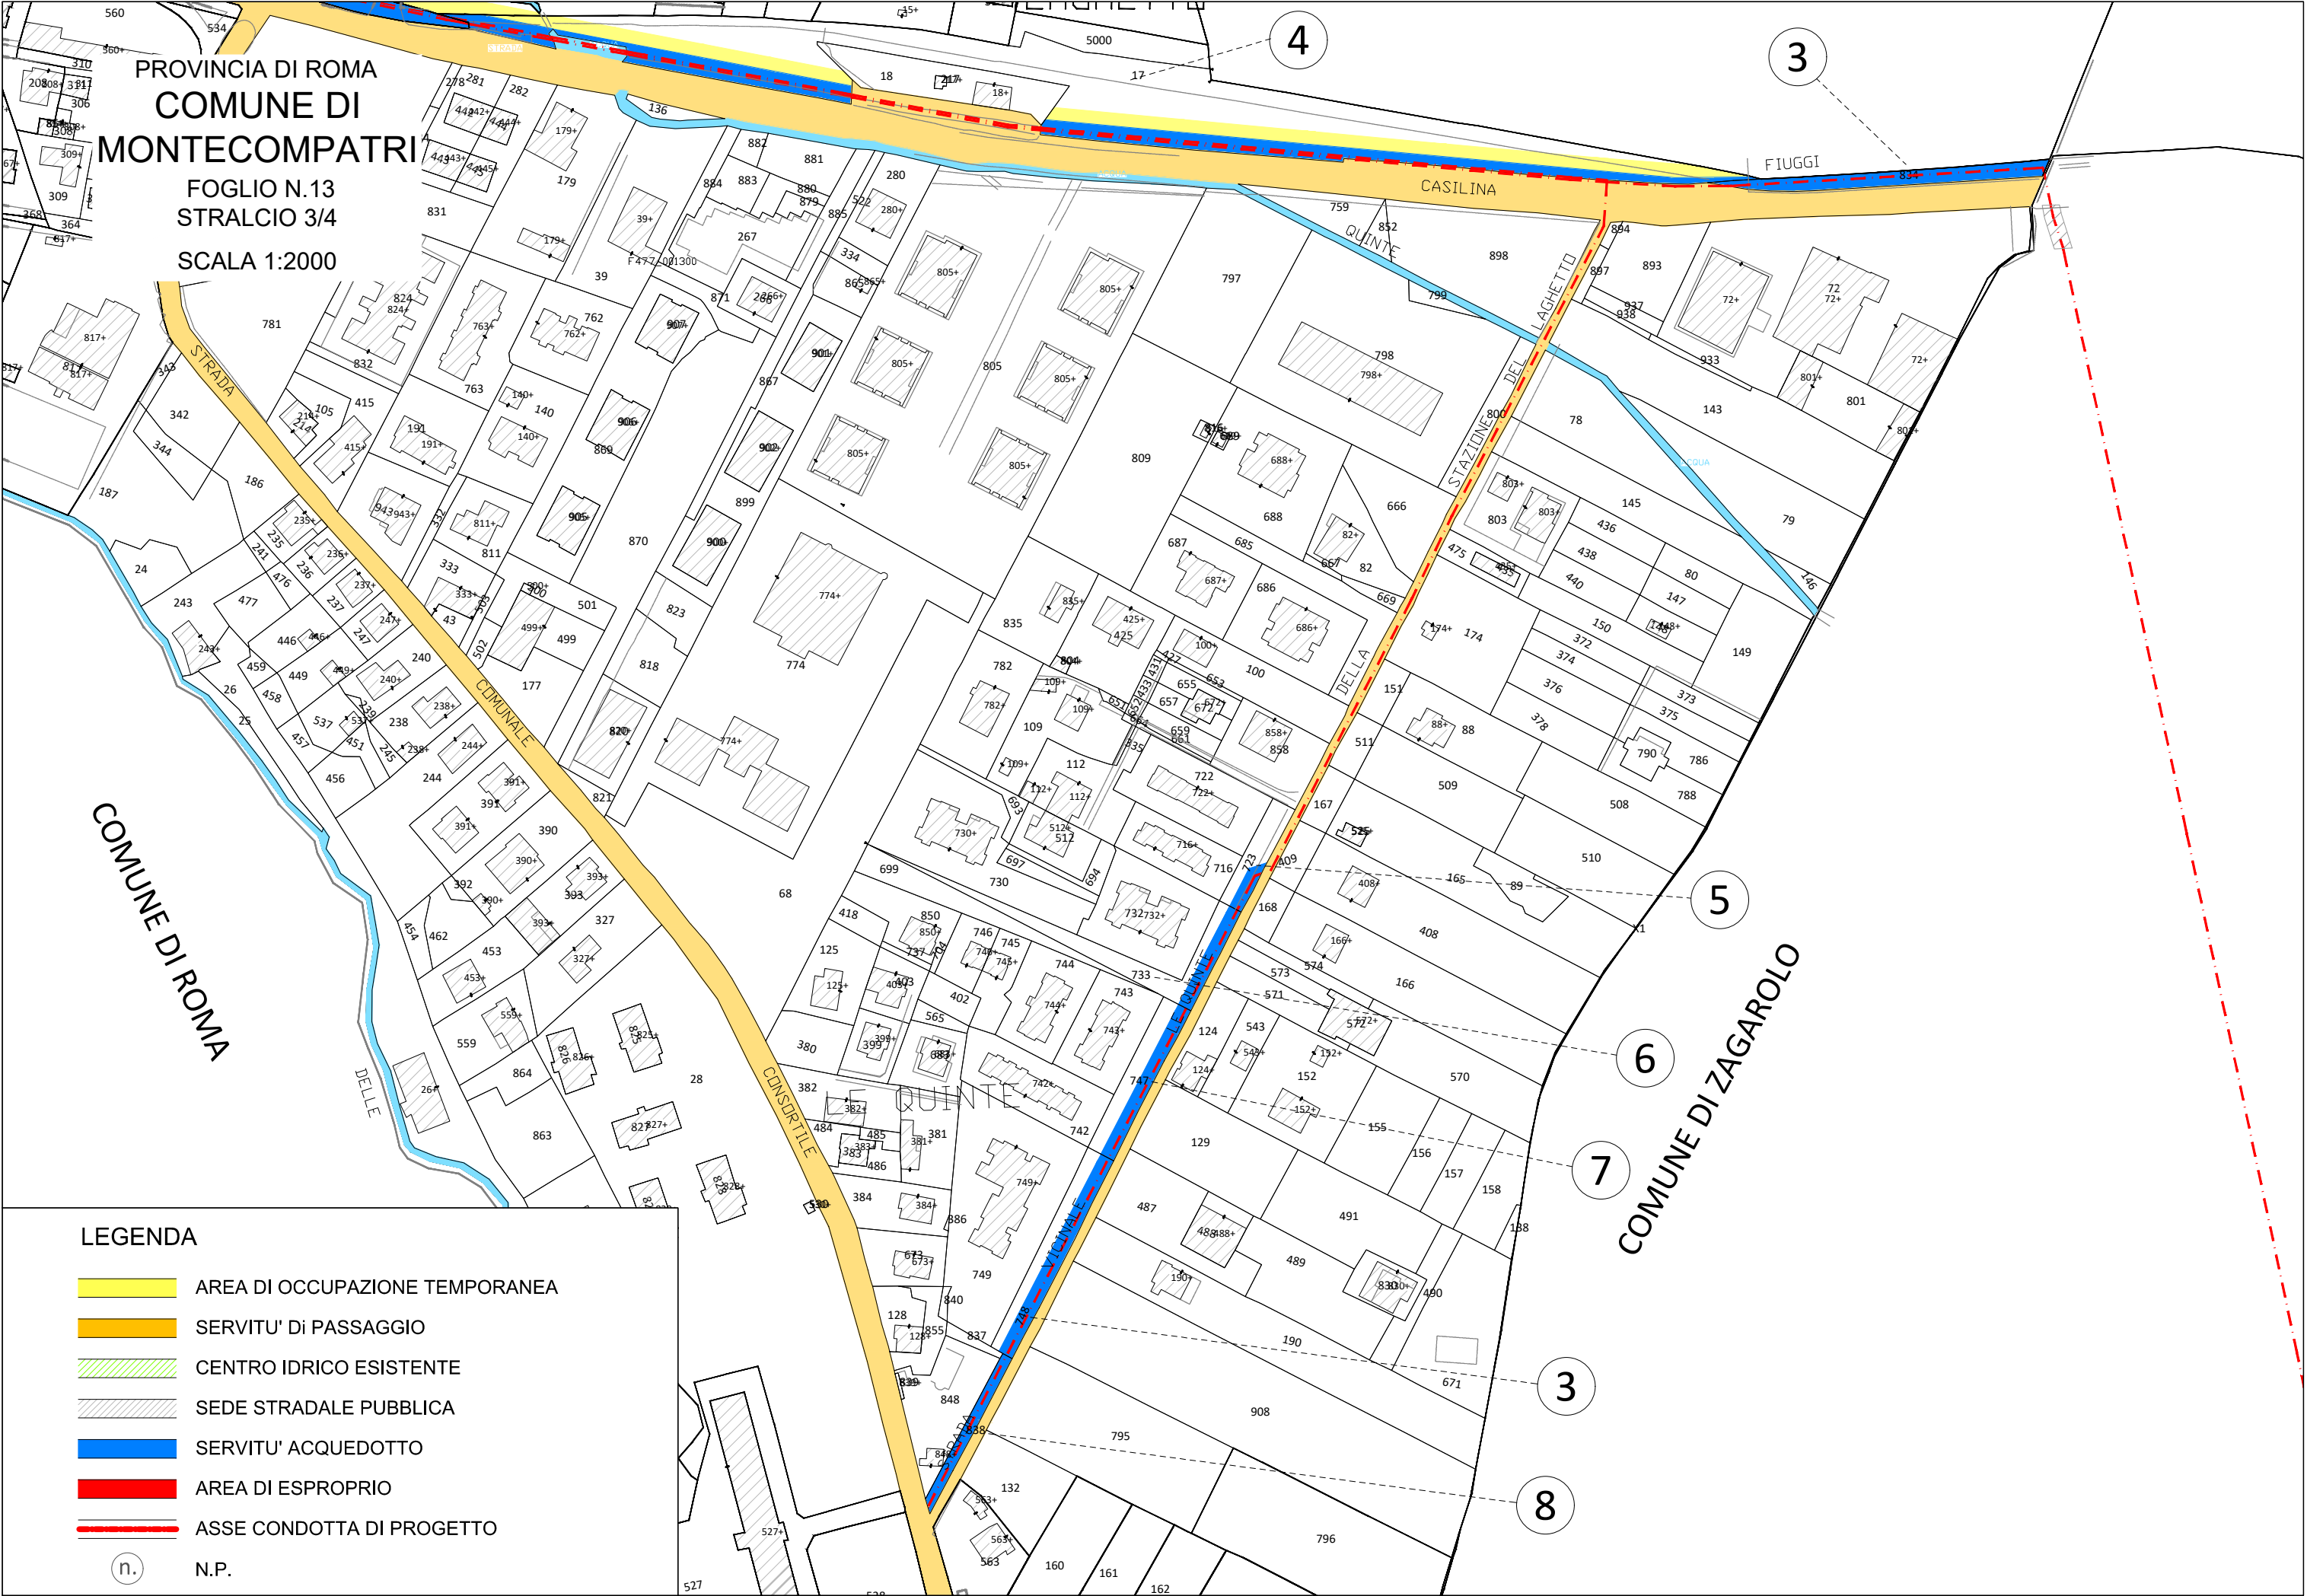


PROVINCIA DI ROMA
COMUNE DI
MONTECOMPATRI

FOGLIO N.13
STRALCIO 4/4
SCALA 1:2000

LEGENDA

- AREA DI OCCUPAZIONE TEMPORANEA
- SERVITU' DI PASSAGGIO
- CENTRO IDRICO ESISTENTE
- SEDE STRADALE PUBBLICA
- SERVITU' ACQUEDOTTO
- AREA DI ESPROPRIO
- ASSE CONDOTTA DI PROGETTO

n. N.P.

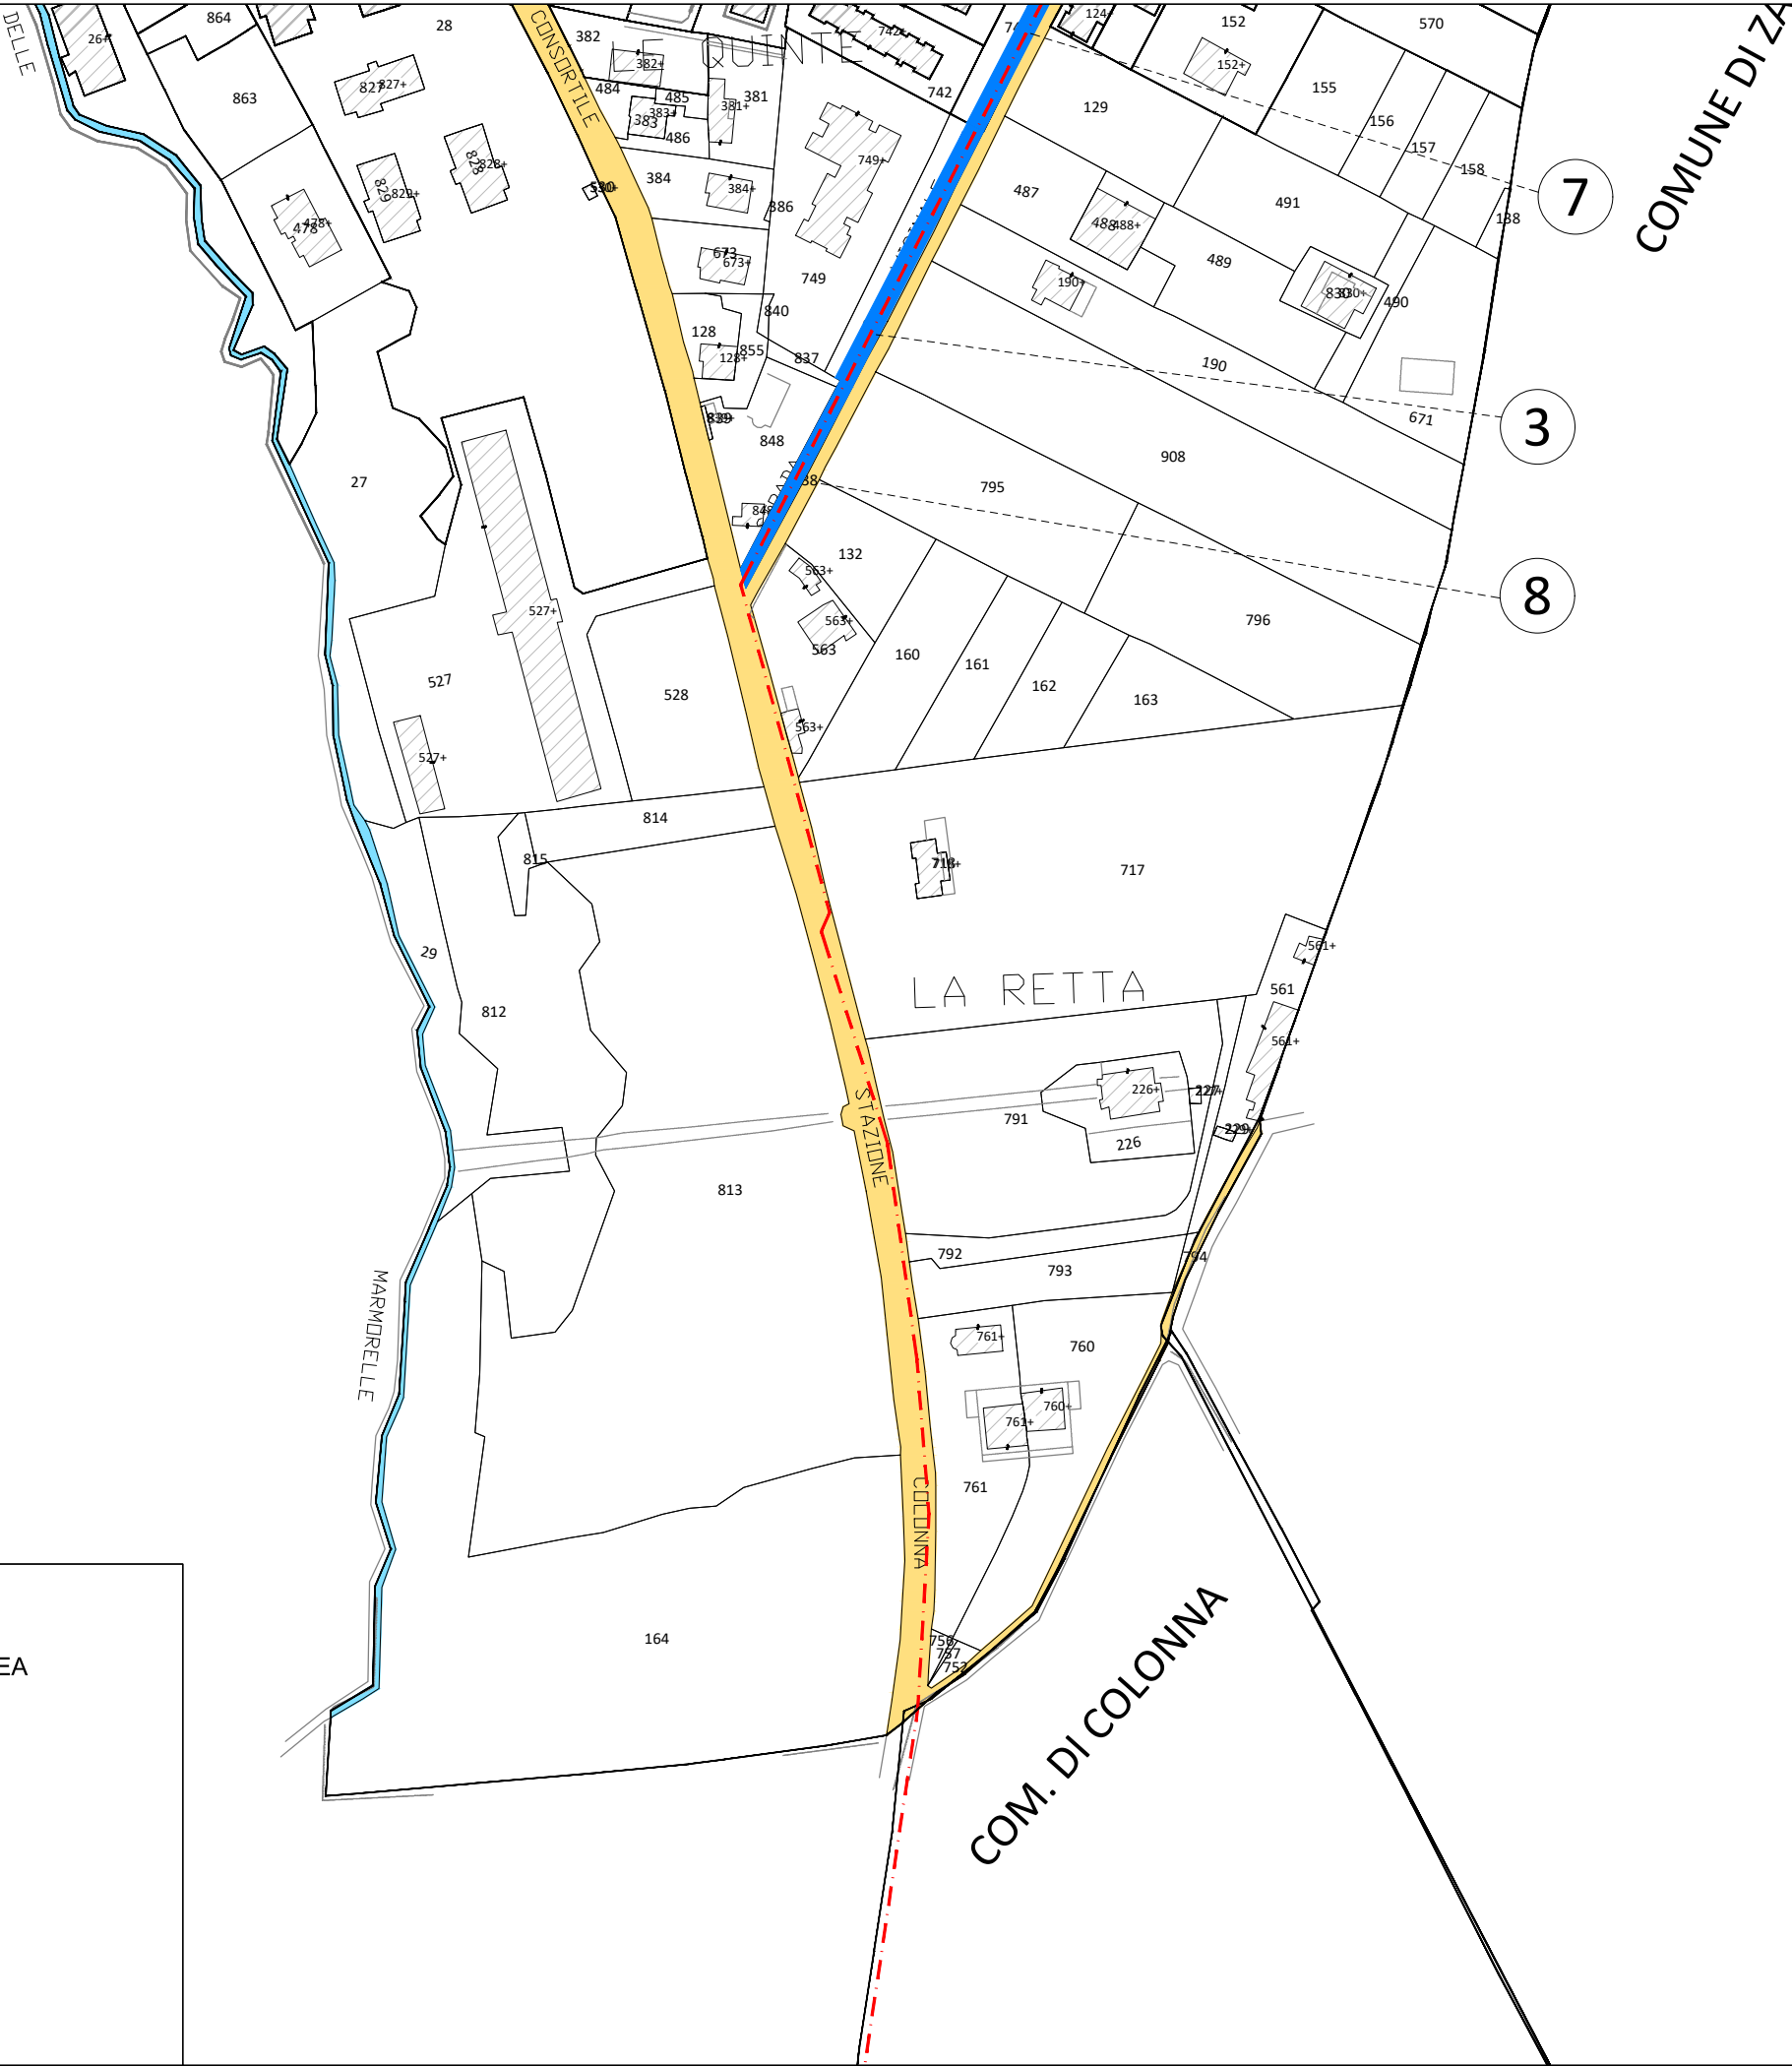




STRALCIO 1/1 - PAGINA 15


PROVINCIA DI ROMA
COMUNE DI
COLONNA
FOGLIO N.1

PROVINCIA DI ROMA
COMUNE DI
COLONNA
FOGLIO N.1
STRALCIO 1/1
SCALA 1:2000

LEGENDA

- AREA DI OCCUPAZIONE TEMPORANEA
- SERVITU' Di PASSAGGIO
- CENTRO IDRICO ESISTENTE
- SEDE STRADALE PUBBLICA
- SERVITU' ACQUEDOTTO
- AREA DI ESPROPRIO
- ASSE CONDOTTA DI PROGETTO
- n. N.P.

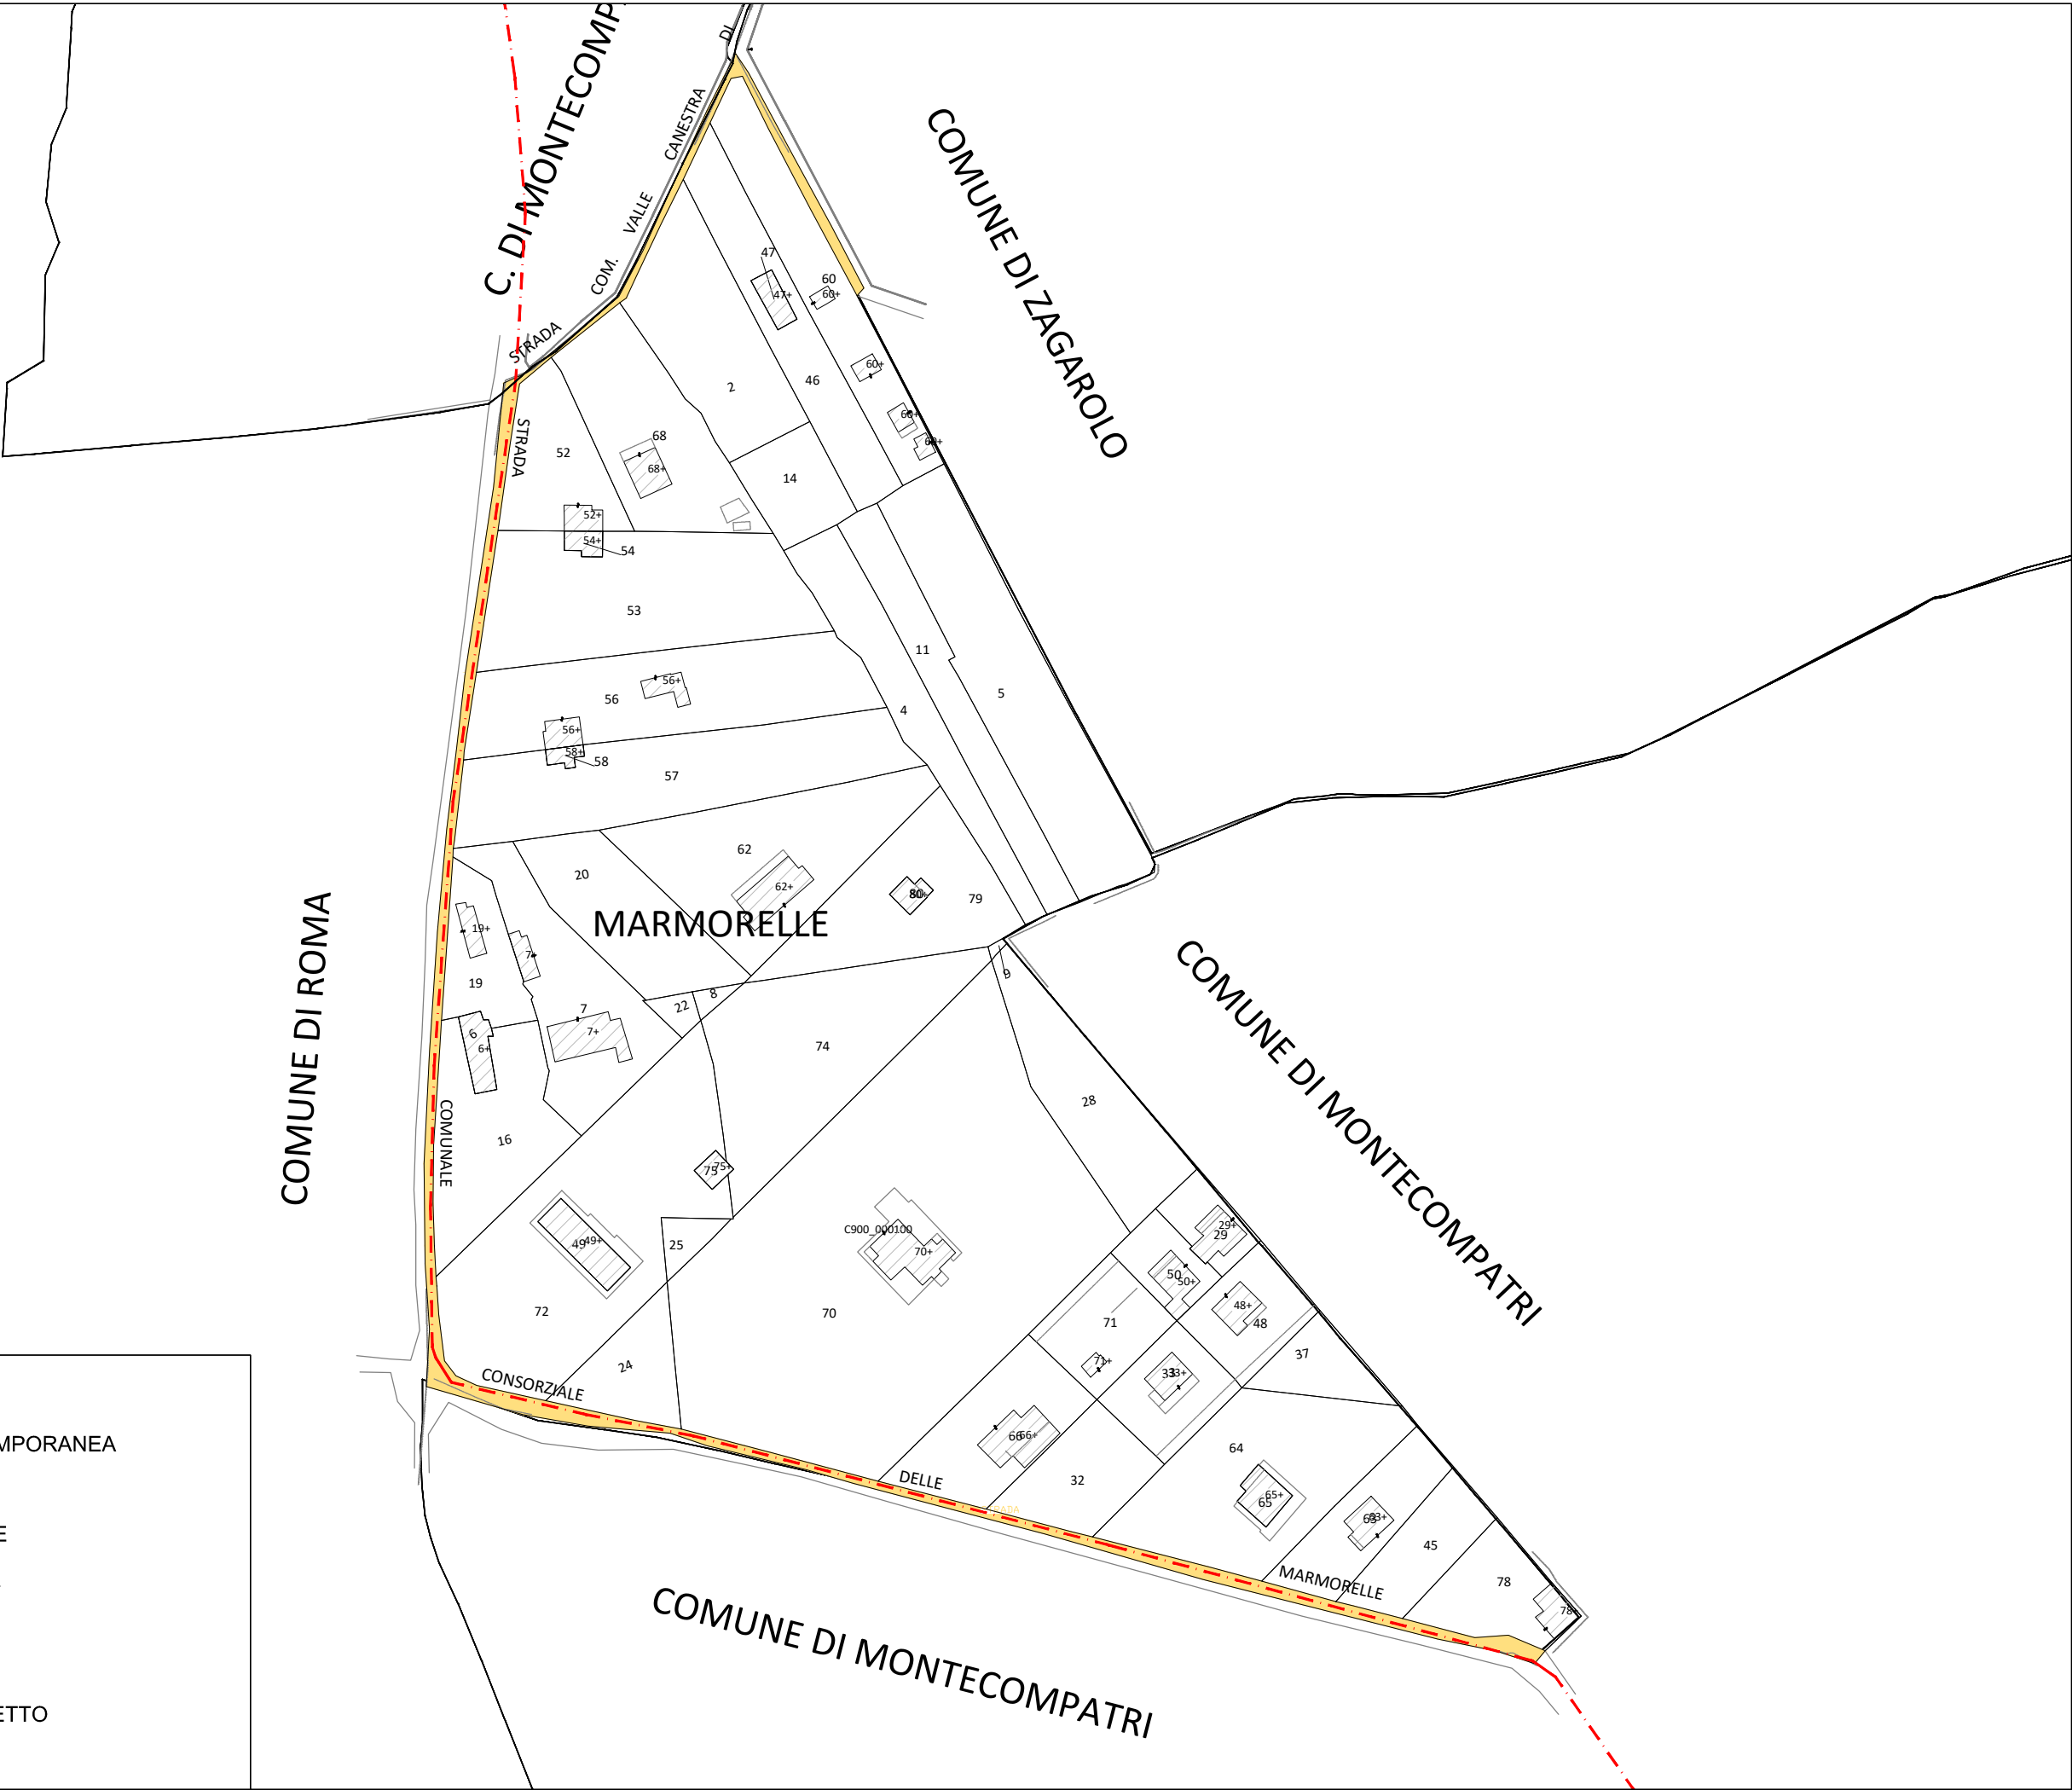

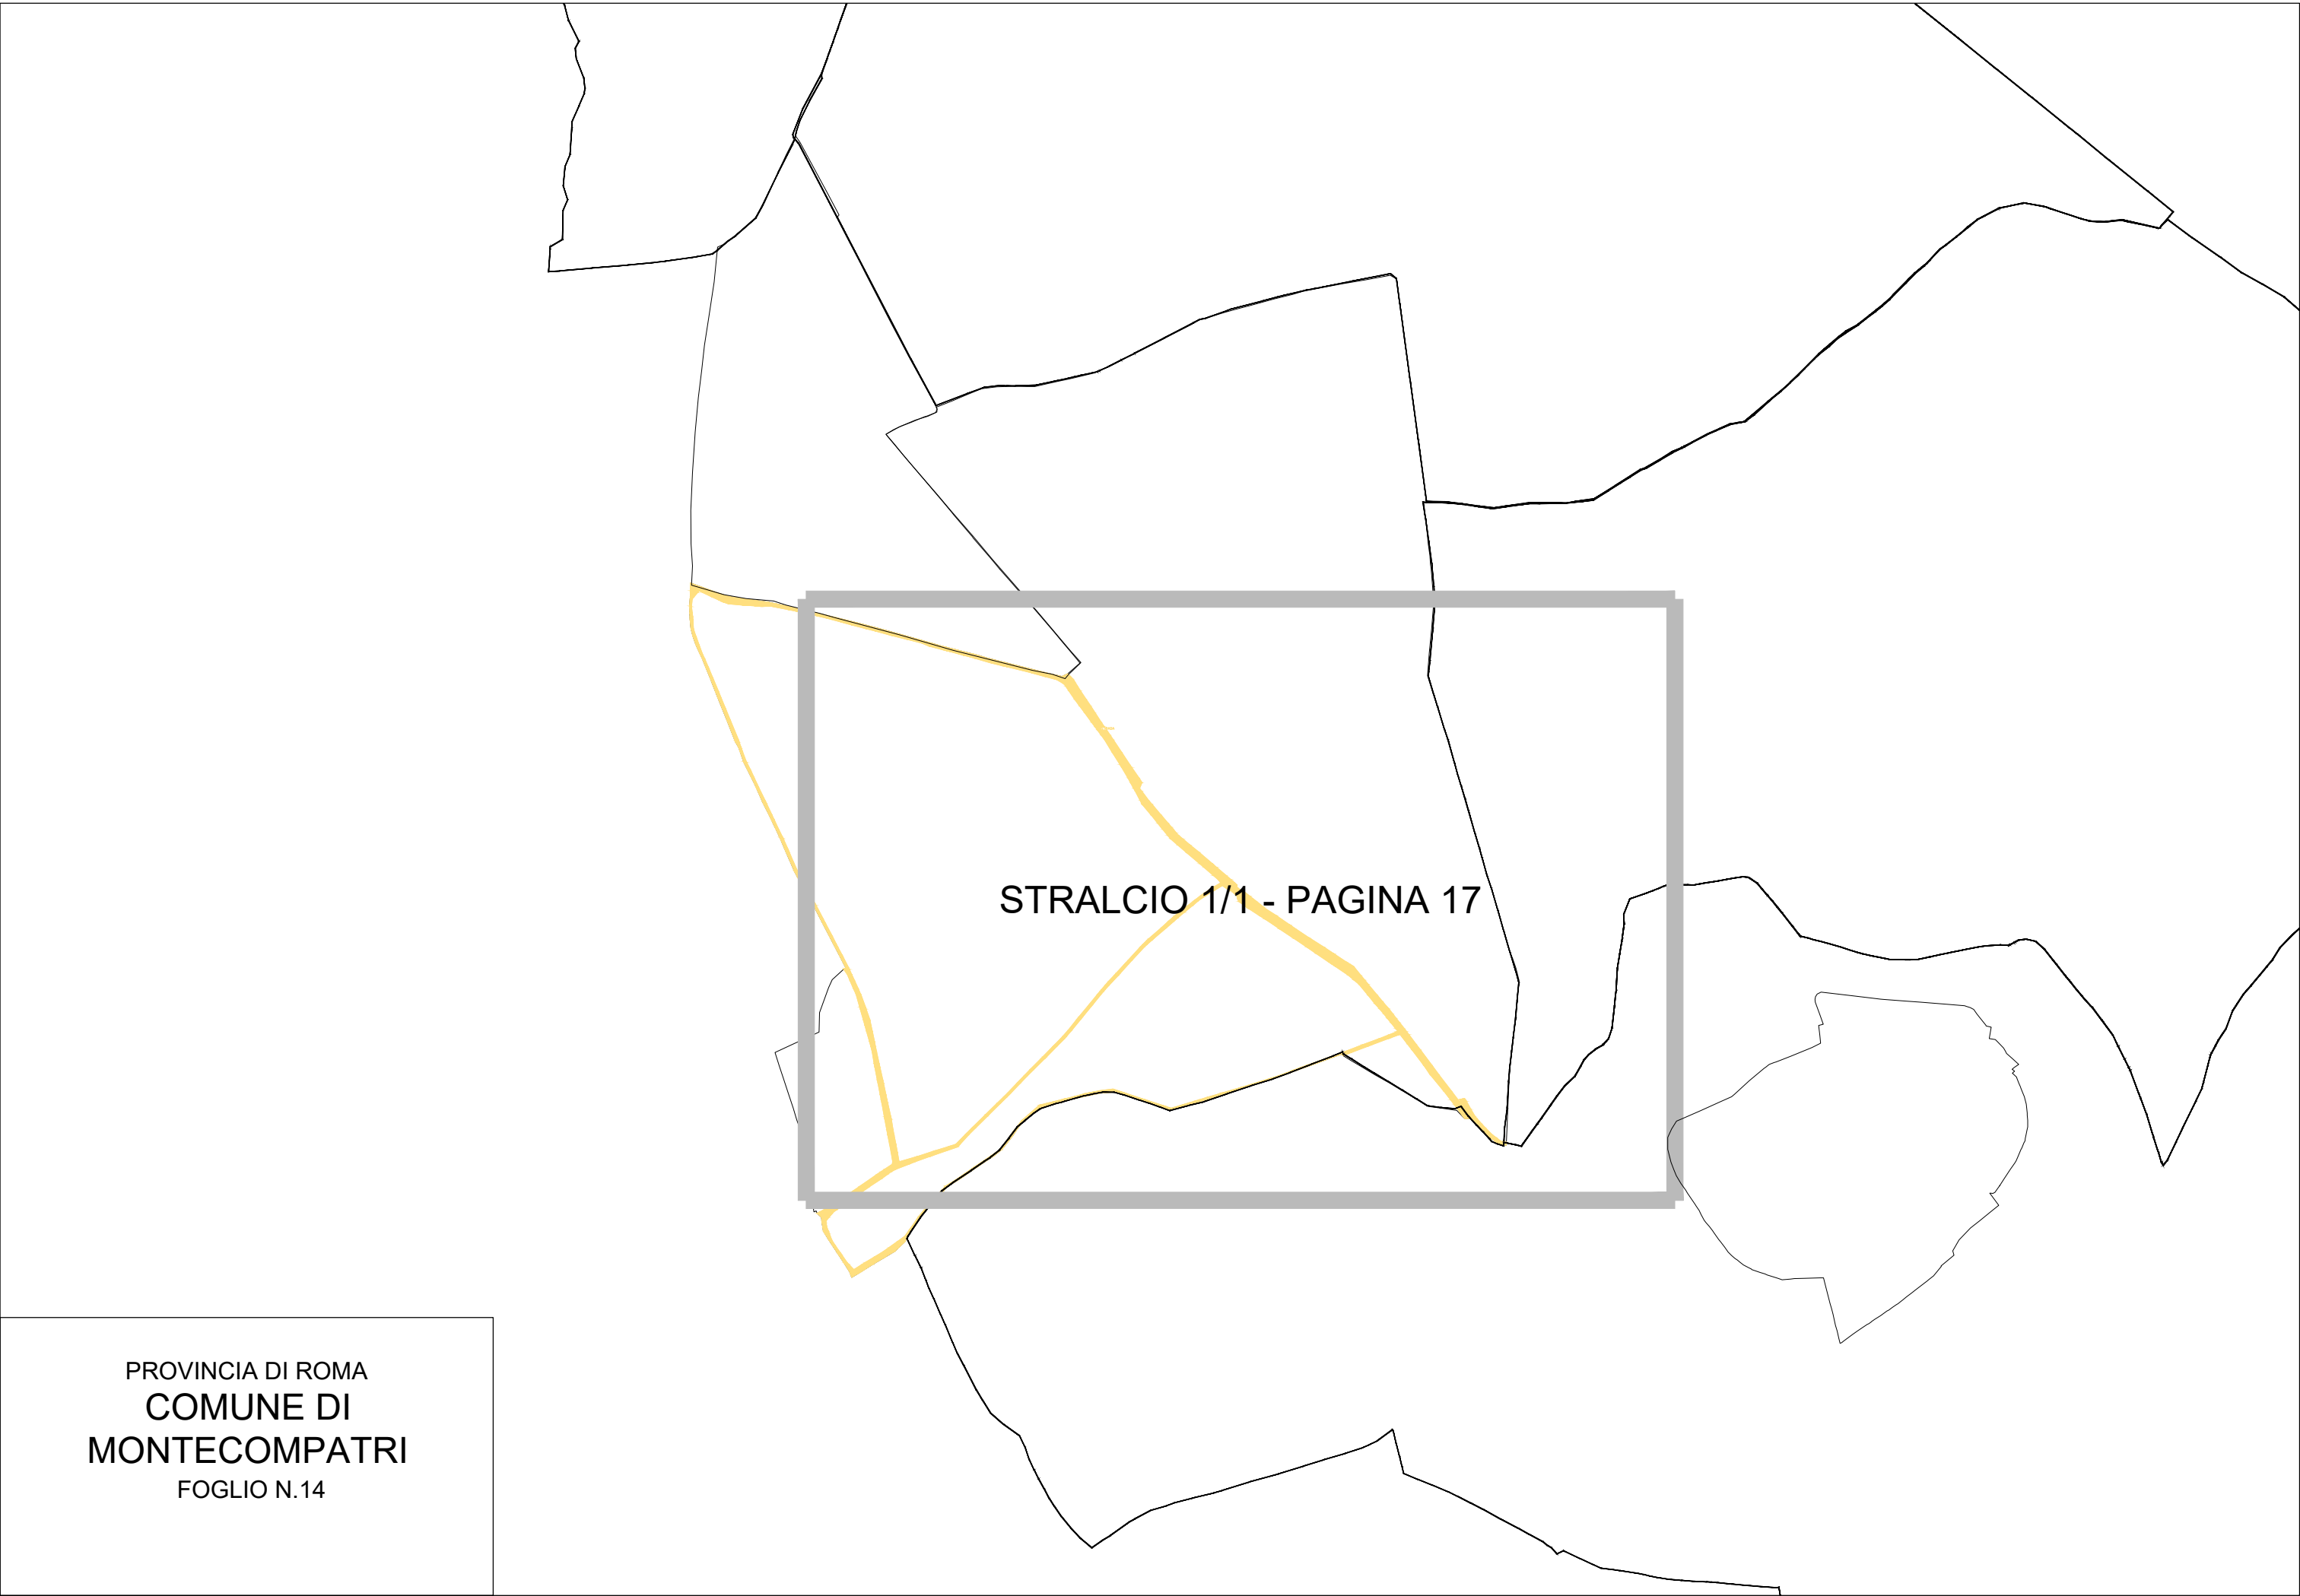

STRALCIO 1/1 - PAGINA 17

PROVINCIA DI ROMA
COMUNE DI
MONTECOMPATRI
FOGLIO N.14

PROVINCIA DI ROMA
COMUNE DI MONTECOMPATRI
FOGLIO N.14
STRALCIO 1/1
SCALA 1:2000

LA CAVATA

DELE

ROMA

CAVATA

STAZIONE

LAGHETTO

COLONNA

PASOLINA

DELLA

VICINALE

COMUNE DI COLONNA

LEGENDA

- AREA DI OCCUPAZIONE TEMPORANEA
- SERVITU' DI PASSAGGIO
- CENTRO IDRICO ESISTENTE
- SEDE STRADALE PUBBLICA
- SERVITU' ACQUEDOTTO
- AREA DI ESPROPRIO
- ASSE CONDOTTA DI PROGETTO
- n. N.P.

PROVINCIA DI ROMA
COMUNE DI MONTECOMPATRI
 FOGLIO N.14
 STRALCIO 1/1
 SCALA 1:2000

LA CAVATA

LEGENDA

- AREA DI OCCUPAZIONE TEMPORANEA
- SERVITU' DI PASSAGGIO
- CENTRO IDRICO ESISTENTE
- SEDE STRADALE PUBBLICA
- SERVITU' ACQUEDOTTO
- AREA DI ESPROPRIO
- ASSE CONDOTTA DI PROGETTO
- n. N.P.

DELE
 MARMORELLE
 CAVATA
 STAZIONE
 LAGHETTO
 COLONNA
 PASOLINA
 DELLA
 VICINALE
 ROMA
 NAPOLI
 COMUNE DI COLONNA

PROVINCIA DI ROMA
COMUNE DI MONTECOMPATRI
FOGLIO N.14
STRALCIO 1/1
SCALA 1:2000

LA CAVATA

DELE

ROMA

CAVATA

STAZIONE

LAGHETTO

COLONNA

PASOLINA

DELLA

VICINALE

COMUNE DI COLONNA

LEGENDA

- AREA DI OCCUPAZIONE TEMPORANEA
- SERVITU' DI PASSAGGIO
- CENTRO IDRICO ESISTENTE
- SEDE STRADALE PUBBLICA
- SERVITU' ACQUEDOTTO
- AREA DI ESPROPRIO
- ASSE CONDOTTA DI PROGETTO
- n. N.P.


LEGENDA

	AREA DI OCCUPAZIONE TEMPORANEA
	SERVITU' DI PASSAGGIO
	CENTRO IDRICO ESISTENTE
	SEDE STRADALE PUBBLICA
	SERVITU' ACQUEDOTTO
	AREA DI ESPROPRIO
	ASSE CONDOTTA DI PROGETTO
	N.P.

- # LEGENDA
- | | |
|---|--------------------------------|
|  | AREA DI OCCUPAZIONE TEMPORANEA |
|  | SERVITU' DI PASSAGGIO |
|  | CENTRO IDRICO ESISTENTE |
|  | SEDE STRADALE PUBBLICA |
|  | SERVITU' ACQUEDOTTO |
|  | AREA DI ESPROPRIO |
|  | ASSE CONDOTTA DI PROGETTO |
|  | N.P. |

LEGENDA

	AREA DI OCCUPAZIONE TEMPORANEA
	SERVITU' DI PASSAGGIO
	CENTRO IDRICO ESISTENTE
	SEDE STRADALE PUBBLICA
	SERVITU' ACQUEDOTTO
	AREA DI ESPROPRIO
	ASSE CONDOTTA DI PROGETTO
	N.P.

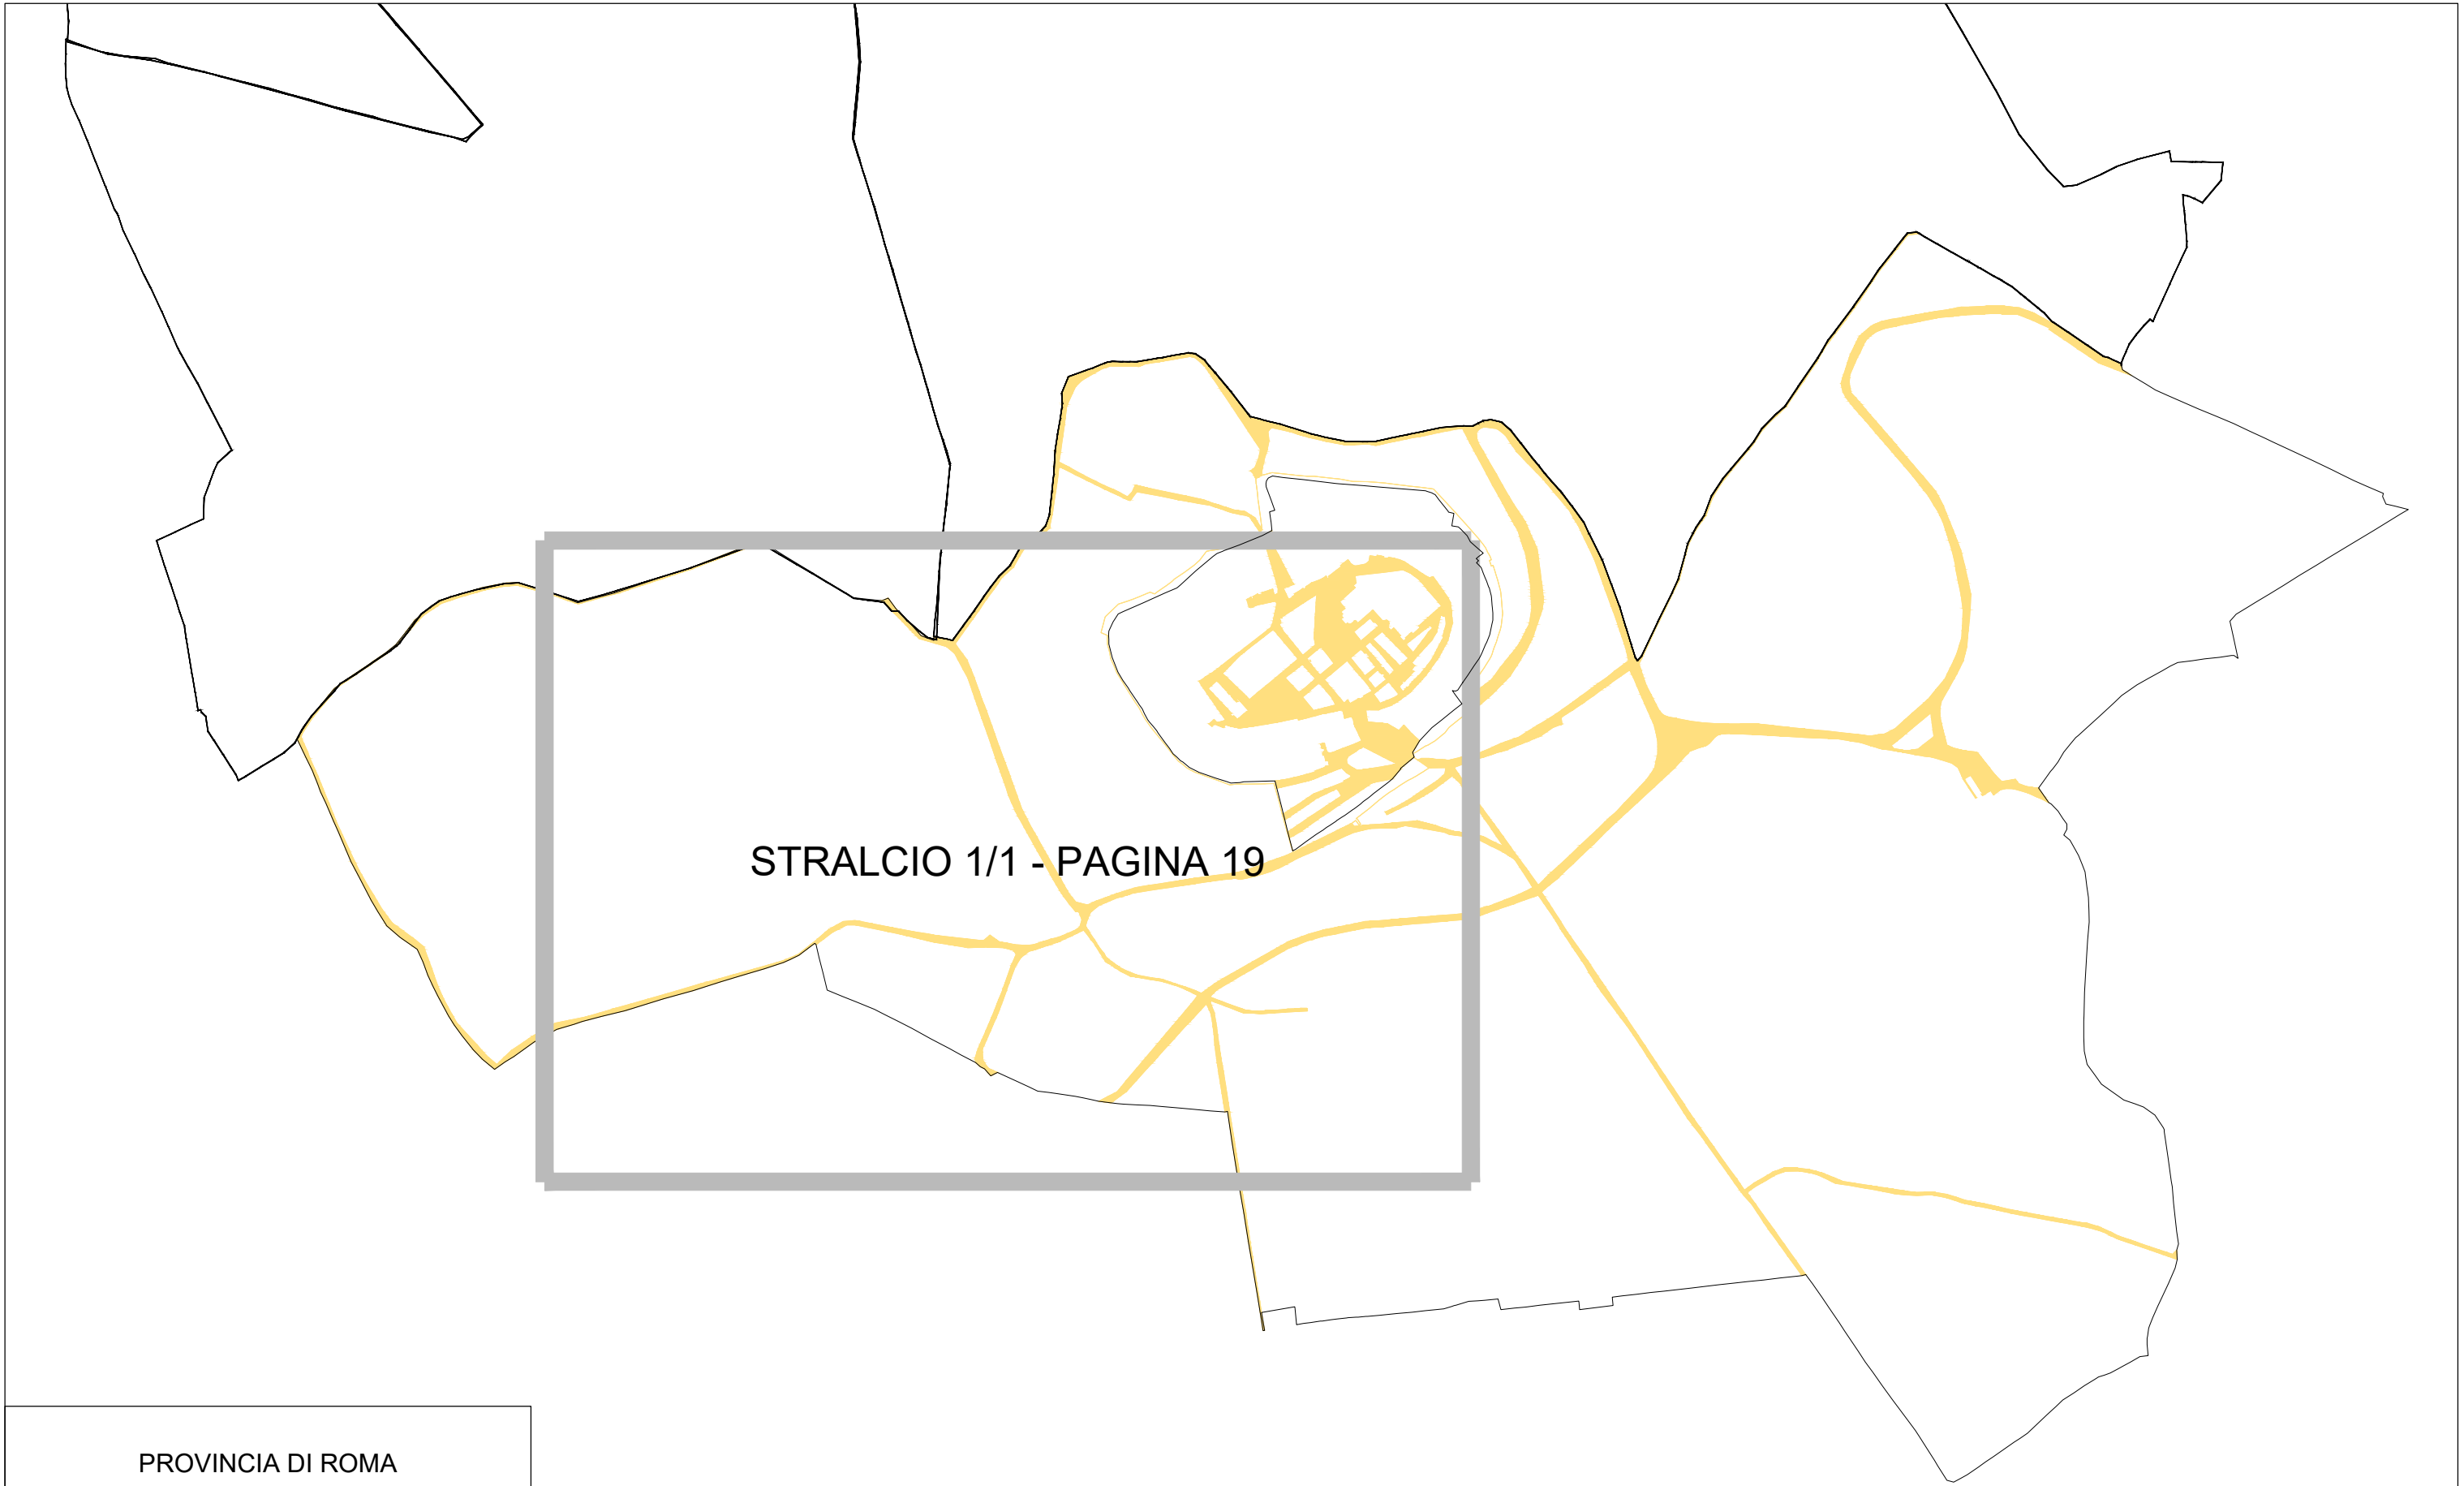

STRALCIO 1/1 - PAGINA 19

PROVINCIA DI ROMA
COMUNE DI
COLONNA
FOGLIO N.3
STRALCIO 1/1
SCALA 1:2000

PASOLINE

INVERNACCIO

S. CHIARA

MARMORELE

FRASCATI


TORRIONE

CAPO CROCE

COMUNE DI MONTECOMPATRI

LEGENDA

- AREA DI OCCUPAZIONE TEMPORANEA
- SERVITU' DI PASSAGGIO
- CENTRO IDRICO ESISTENTE
- SEDE STRADALE PUBBLICA
- SERVITU' ACQUEDOTTO
- AREA DI ESPROPRIO
- ASSE CONDOTTA DI PROGETTO
- N.P.

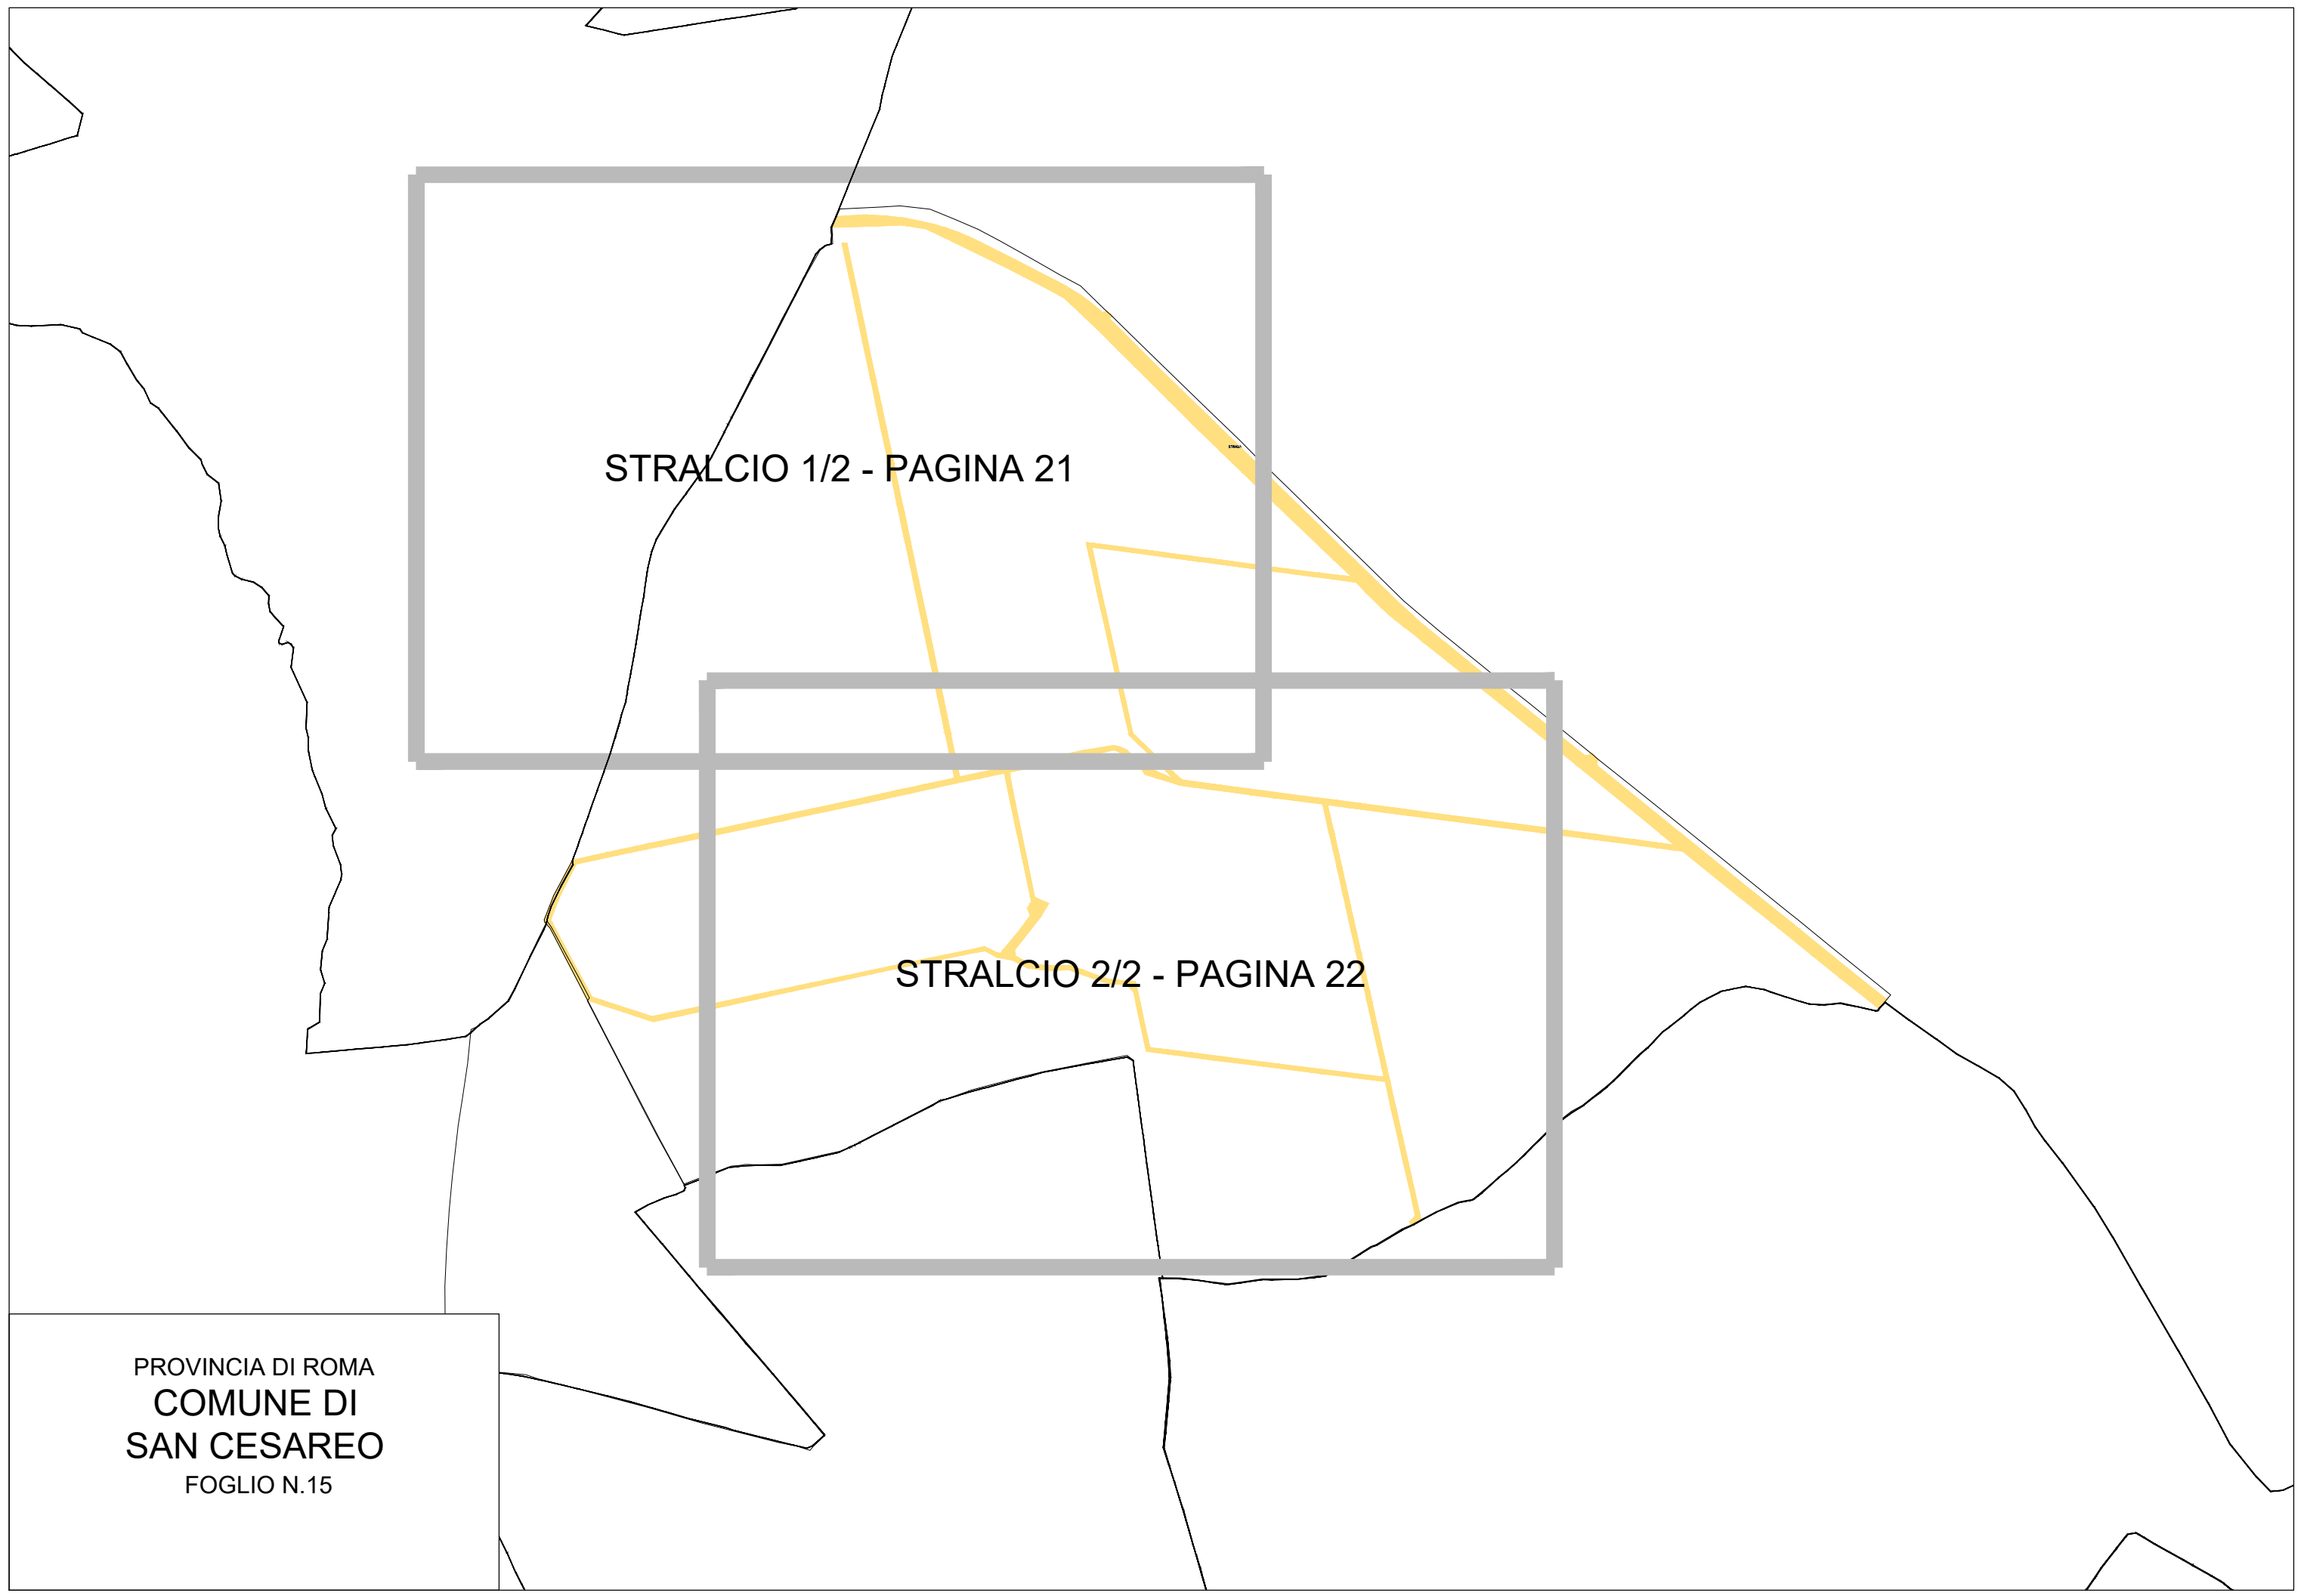

STRALCIO 1/2 - PAGINA 21

STRALCIO 2/2 - PAGINA 22

PROVINCIA DI ROMA
COMUNE DI
SAN CESAREO

FOGLIO N.15
STRALCIO 1/2
SCALA 1:2000

VALLE DI MONTECOMPATRI

LEGENDA

- AREA DI OCCUPAZIONE TEMPORANEA
- SERVITU' Di PASSAGGIO
- CENTRO IDRICO ESISTENTE
- SEDE STRADALE PUBBLICA
- SERVITU' ACQUEDOTTO
- AREA DI ESPROPRIO
- ASSE CONDOTTA DI PROGETTO
- n. N.P.



PROVINCIA DI ROMA
COMUNE DI
SAN CESAREO
FOGLIO N.15
STRALCIO 2/2
SCALA 1:2000

VICINALE

DI

VICINALE

DI

VALLE CANESTRA

CANESTRA

TECOMPATRI

COMUNE DI COLONNA

LEGENDA

- AREA DI OCCUPAZIONE TEMPORANEA
- SERVITU' DI PASSAGGIO
- CENTRO IDRICO ESISTENTE
- SEDE STRADALE PUBBLICA
- SERVITU' ACQUEDOTTO
- AREA DI ESPROPRIO
- ASSE CONDOTTA DI PROGETTO
- n. N.P.

PROVINCIA DI ROMA
COMUNE DI
SAN CESAREO
FOGLIO N.15
STRALCIO 2/2
SCALA 1:2000

VICINALE

DI

VALLE CANESTRA

CANESTRA


TECOMPATRI


COMUNE DI COLONNA

LEGENDA


- AREA DI OCCUPAZIONE TEMPORANEA
- SERVITU' DI PASSAGGIO
- CENTRO IDRICO ESISTENTE
- SEDE STRADALE PUBBLICA
- SERVITU' ACQUEDOTTO
- AREA DI ESPROPRIO
- ASSE CONDOTTA DI PROGETTO
- n. N.P.

LEGENDA

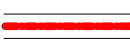	AREA DI OCCUPAZIONE TEMPORANEA
	SERVITU' DI PASSAGGIO
	CENTRO IDRICO ESISTENTE
	SEDE STRADALE PUBBLICA
	SERVITU' ACQUEDOTTO
	AREA DI ESPROPRIO
	ASSE CONDOTTA DI PROGETTO
	N.P.

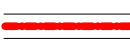- # LEGENDA
- | | |
|---|--------------------------------|
|  | AREA DI OCCUPAZIONE TEMPORANEA |
|  | SERVITU' DI PASSAGGIO |
|  | CENTRO IDRICO ESISTENTE |
|  | SEDE STRADALE PUBBLICA |
|  | SERVITU' ACQUEDOTTO |
|  | AREA DI ESPROPRIO |
|  | ASSE CONDOTTA DI PROGETTO |
|  | N.P. |

LEGENDA

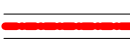
	AREA DI OCCUPAZIONE TEMPORANEA
	SERVITU' DI PASSAGGIO
	CENTRO IDRICO ESISTENTE
	SEDE STRADALE PUBBLICA
	SERVITU' ACQUEDOTTO
	AREA DI ESPROPRIO
	ASSE CONDOTTA DI PROGETTO
	N.P.

LEGENDA

- AREA DI OCCUPAZIONE TEMPORANEA
- SERVITU' DI PASSAGGIO
- CENTRO IDRICO ESISTENTE
- SEDE STRADALE PUBBLICA
- SERVITU' ACQUEDOTTO
- AREA DI ESPROPRIO
- ASSE CONDOTTA DI PROGETTO
- (n.) N.P.

LEGENDA

- AREA DI OCCUPAZIONE TEMPORANEA
- SERVITU' DI PASSAGGIO
- CENTRO IDRICO ESISTENTE
- SEDE STRADALE PUBBLICA
- SERVITU' ACQUEDOTTO
- AREA DI ESPROPRIO
- ASSE CONDOTTA DI PROGETTO
- (n.) N.P.

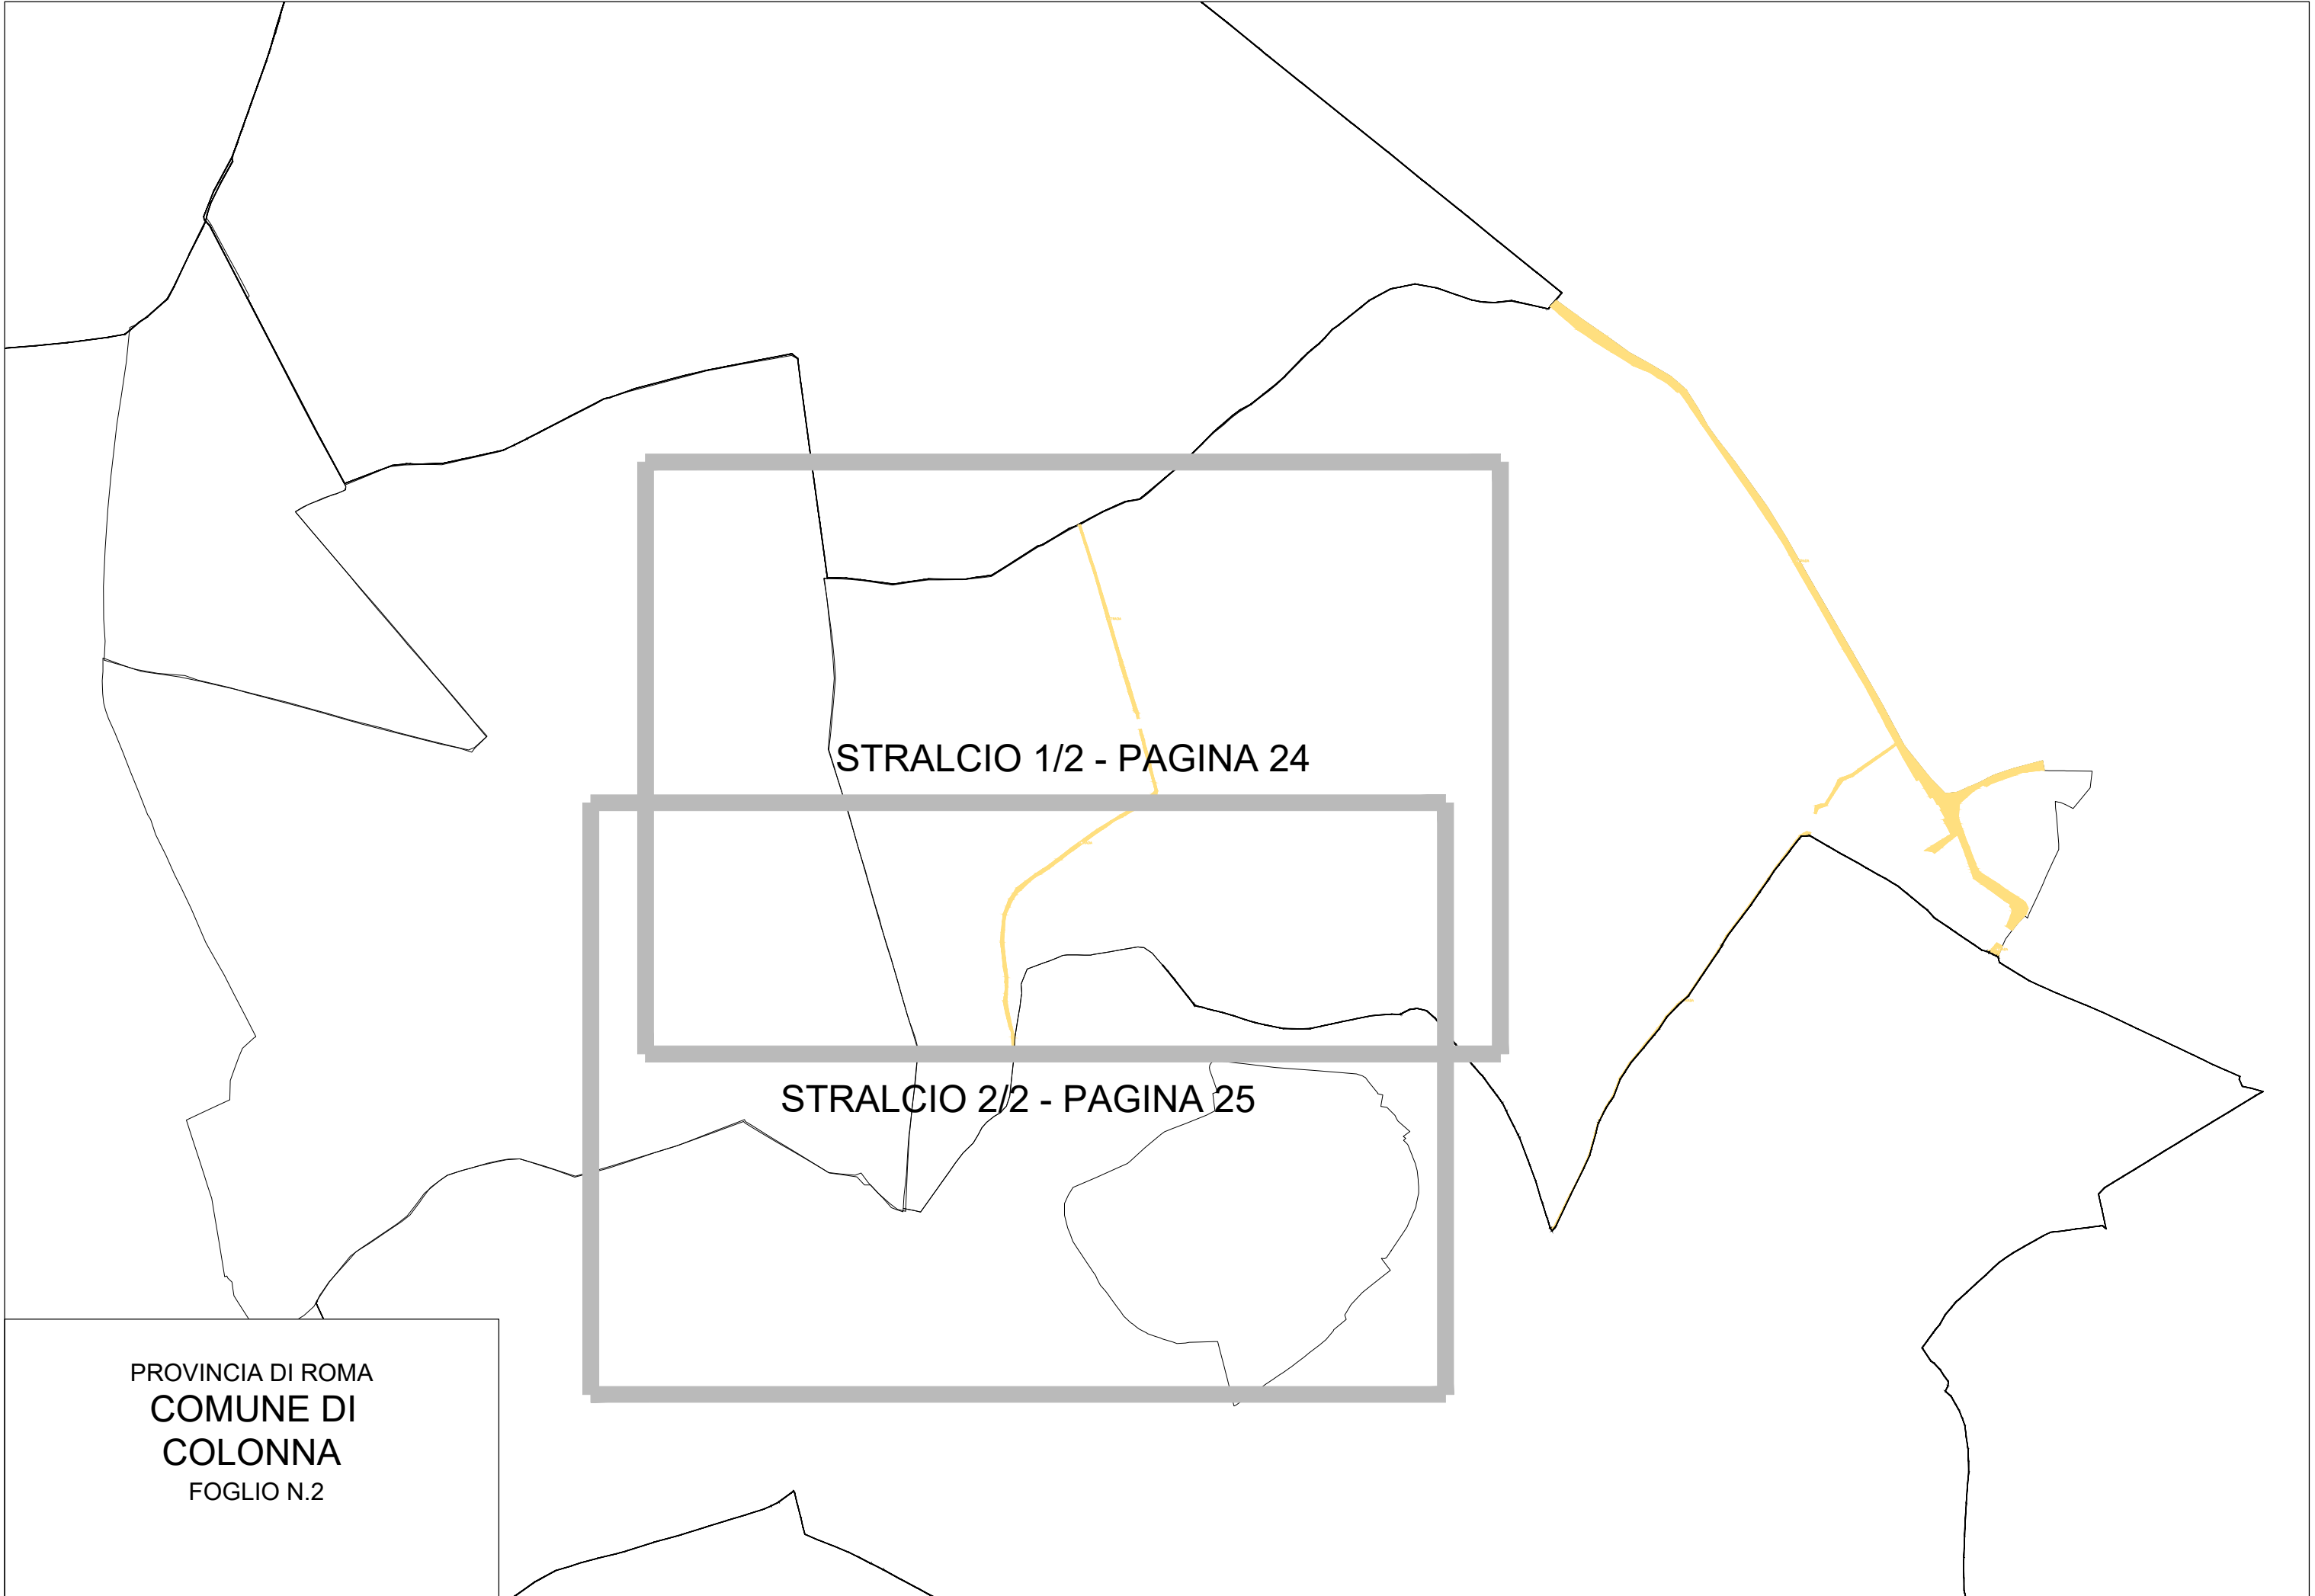

STRALCIO 1/2 - PAGINA 24

STRALCIO 2/2 - PAGINA 25

PROVINCIA DI ROMA
COMUNE DI
COLONNA
FOGLIO N.2

PROVINCIA DI ROMA
COMUNE DI
COLONNA
FOGLIO N.2
STRALCIO 1/2
SCALA 1:2000

COMUNE DI MONTECOMPATRI

LEGENDA

- AREA DI OCCUPAZIONE TEMPORANEA
- SERVITU' Di PASSAGGIO
- CENTRO IDRICO ESISTENTE
- SEDE STRADALE PUBBLICA
- SERVITU' ACQUEDOTTO
- AREA DI ESPROPRIO
- ASSE CONDOTTA DI PROGETTO

n. N.P.



PROVINCIA DI ROMA
COMUNE DI
COLONNA
FOGLIO N.2
STRALCIO 2/2
SCALA 1:2000

LINE DI MONTECOMPATRI

DELLA

COMUNALE

COMUNALE

MONTEDELLA CROCE

LA

MACCHIA

FOGLIO 3

DEL

POGGETTO

STRADA

STRADA

STRADA

LEGENDA

- AREA DI OCCUPAZIONE TEMPORANEA
- SERVITU' Di PASSAGGIO
- CENTRO IDRICO ESISTENTE
- SEDE STRADALE PUBBLICA
- SERVITU' ACQUEDOTTO
- AREA DI ESPROPRIO
- ASSE CONDOTTA DI PROGETTO
- N.P.