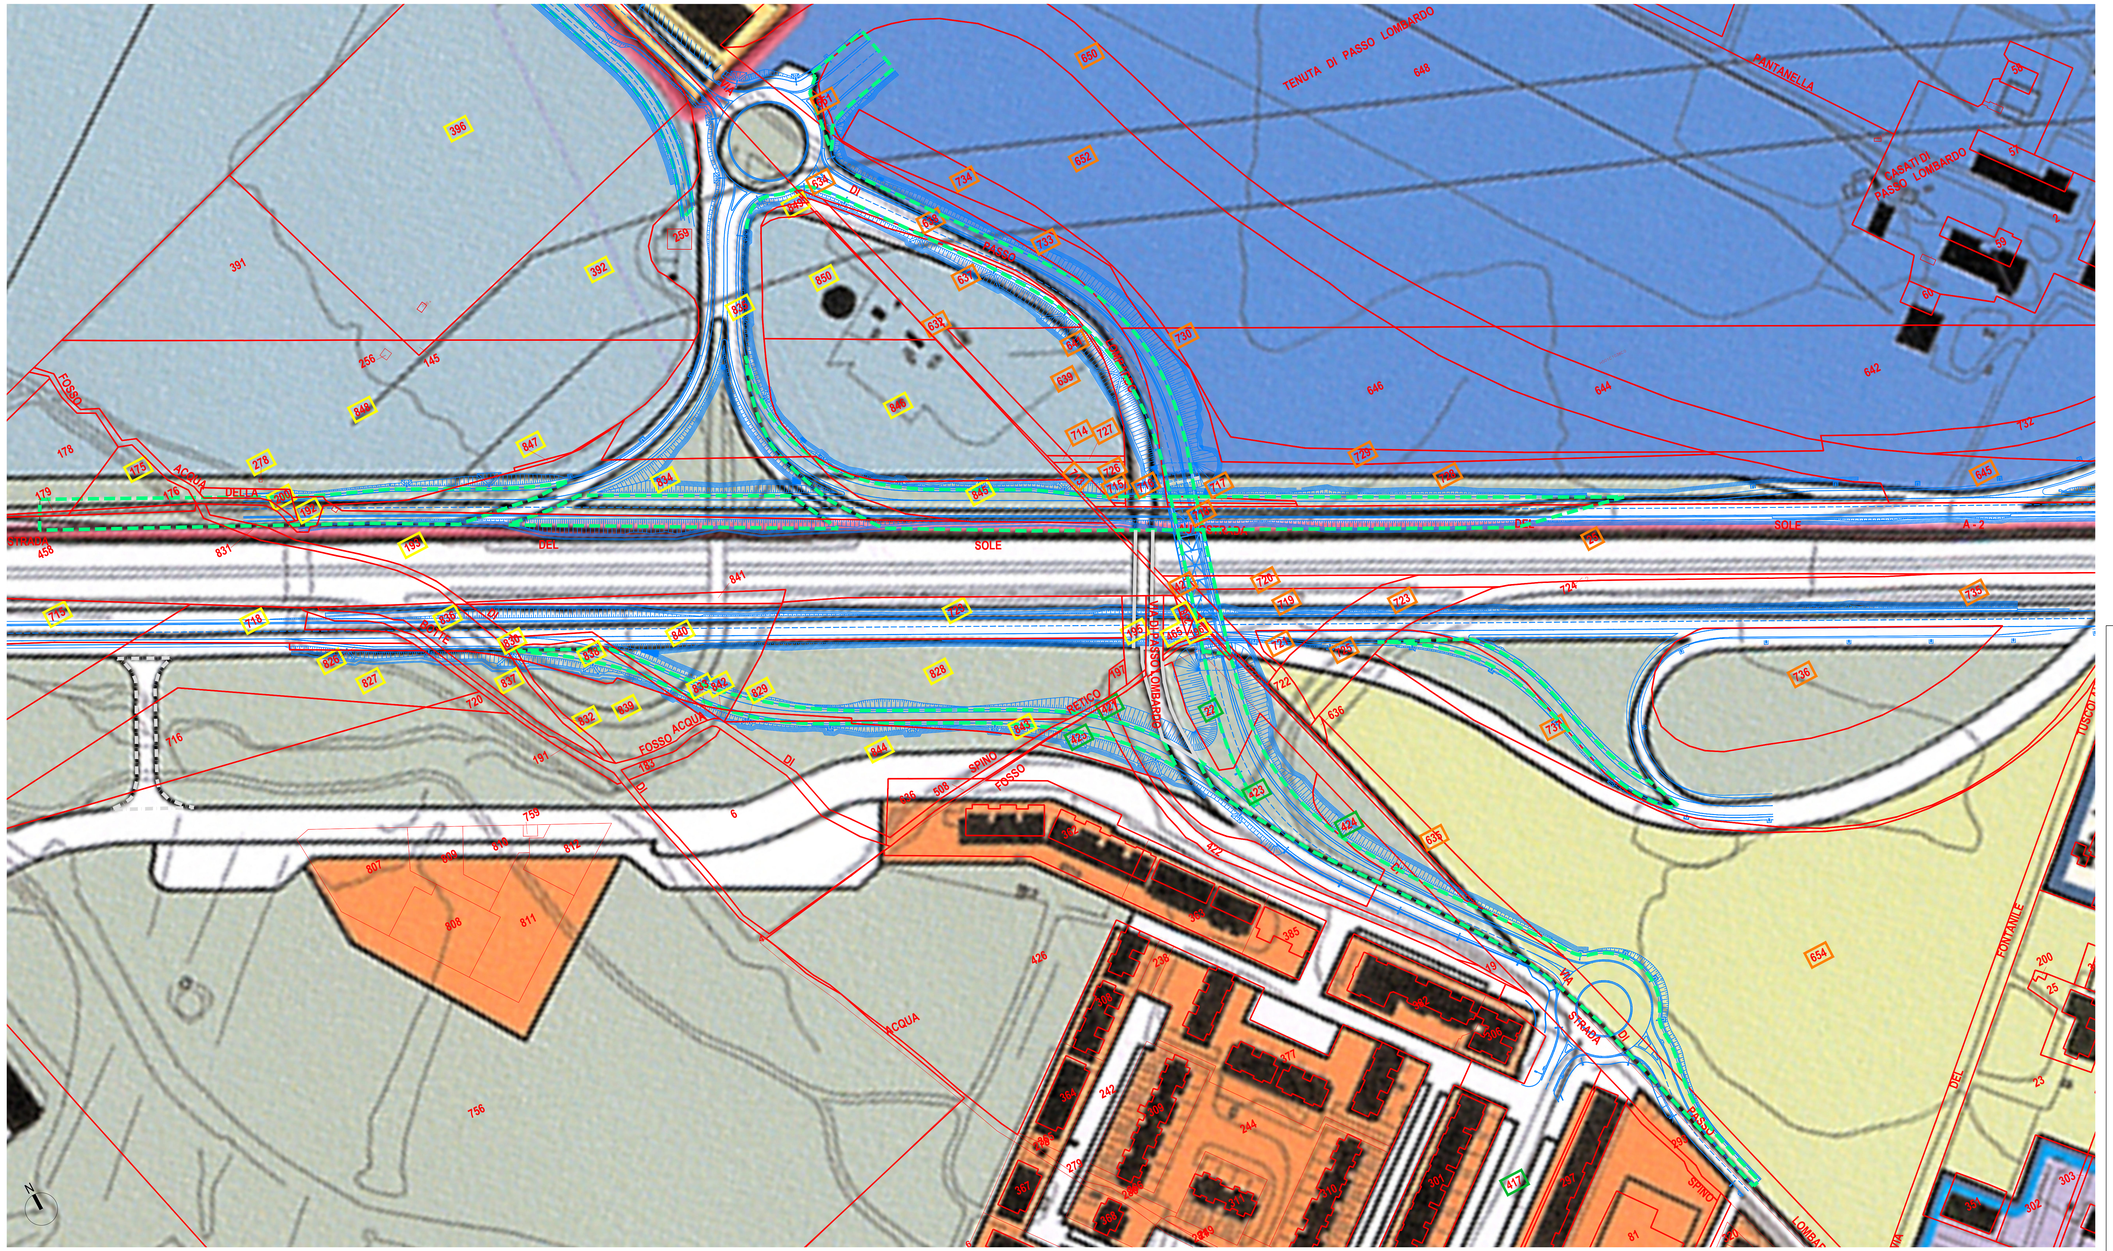

Piano Regolatore Generale - Sistemi e Regole - Tav. 3.19

Approvato con Del. C.C. n°18 del 12/02/2008 - Deliberazione Commissario Straordinario n°48 del 07/06/2016

SISTEMA DEI SERVIZI E DELLE INFRASTRUTTURE - SERVIZI

- Servizi pubblici di livello urbano
- Verde pubblico e servizi pubblici di livello locale

SISTEMA AMBIENTALE - AGRO ROMANO

- Aree agricole
- Verde privato attrezzato

- AREE OGGETTO DI VARIANTE
- DISMISSIONI
- STRADE
- PROGETTO STRADALE
- PARTICELLE CATASTALI
- N° particella — FOGLIO CATASTALE H501C1037D0
- N° particella — FOGLIO CATASTALE H501C1038C0
- N° particella — FOGLIO CATASTALE H501C104200

anas GRUPPO FS ITALIANE

Presidenza del Consiglio dei Ministri

Commissario straordinario per il Giubileo 2025

ROMA CAPITALE

INTERVENTO N.24

Completamento viabilità di collegamento autostrada A1 compendio Tor Vergata

PROGETTO ESECUTIVO

PROGETTAZIONE STRADALE
Dott. Ing. Davide Presta
Ordine Ingegneri della Provincia di Roma n.A39341

PROGETTAZIONE STRUTTURE
Dott. Ing. Filippo del Grego
Ordine Ingegneri della Provincia di Roma n.A38309

PROGETTAZIONE GEOTECNICA E OPERE STABILIZZAZIONE
Dott. Ing. Aldo Capotta
Ordine Ingegneri della Provincia di Roma n.A27344

IL GEOLOGO
Dott.ssa Geol. Barbara Colonnelli
Ordine Geologi del Lazio n.1073

RESPONSABILE STUDIO URBANISTICO E AMBIENTALE
Dott.ssa Ing. Mariella Casimi
Ordine Ingegneri della Provincia di Viterbo n.A552

PROGETTAZIONE IMPIANTI
Dott. Ing. Andrea Santagata
Ordine Ingegneri della Provincia di Roma n.A36400

COORDINATORE PER LA SICUREZZA IN FASE DI PROGETTAZIONE
Dott. Ing. Manuel Grigioni
Ordine Ingegneri della Provincia di Roma n.A39386

VISTO: IL RESP. DEL PROCEDIMENTO
Dott. Arch. Ernesto Trivieri

GRUPPO DI PROGETTAZIONE
CAPOGRUPPO MANDATARIA: INTEGRA S.r.l.

INTEGRA

RESPONSABILE INTEGRAZIONE PRESTAZIONI SPECIALISTICHE
Dott. Prof. Ing. Marco Petrangeli
Ordine Ingegneri della Provincia di Roma n.A18744

MANDANTI
VAMS Ingegneria S.r.l. — VAMS ingegneria
Aretusa S.r.l. — ARETHUSA srl
React Studio S.r.l. — re∆ct studio

CODICE SIL: ATMERM00033 CODICE CUP: J81B22003160001

INQUADRAMENTO DELL'INTERVENTO

SOVRAPPOSIZIONE DEL PROGETTO STRADALE
E DEGLI ELEMENTI IN VARIANTE SU P.R.G. E CATASTALE

CODICE PROGETTO		NOME FILE	REVISIONE	SCALA
PROGETTO	LIV. PROG.			
RM799	E	CODICE ELAB.	A	1:1000

REV.	DESCRIZIONE	DATA	REDATTO	VERIFICATO	APPROVATO
A	EMISSIONE PER APPROVAZIONE	10.2023	N.DONATI	M.COSIMI	D.PRESTA