




PLANIMETRIA DI DETTAGLIO
RIQUADRO 7

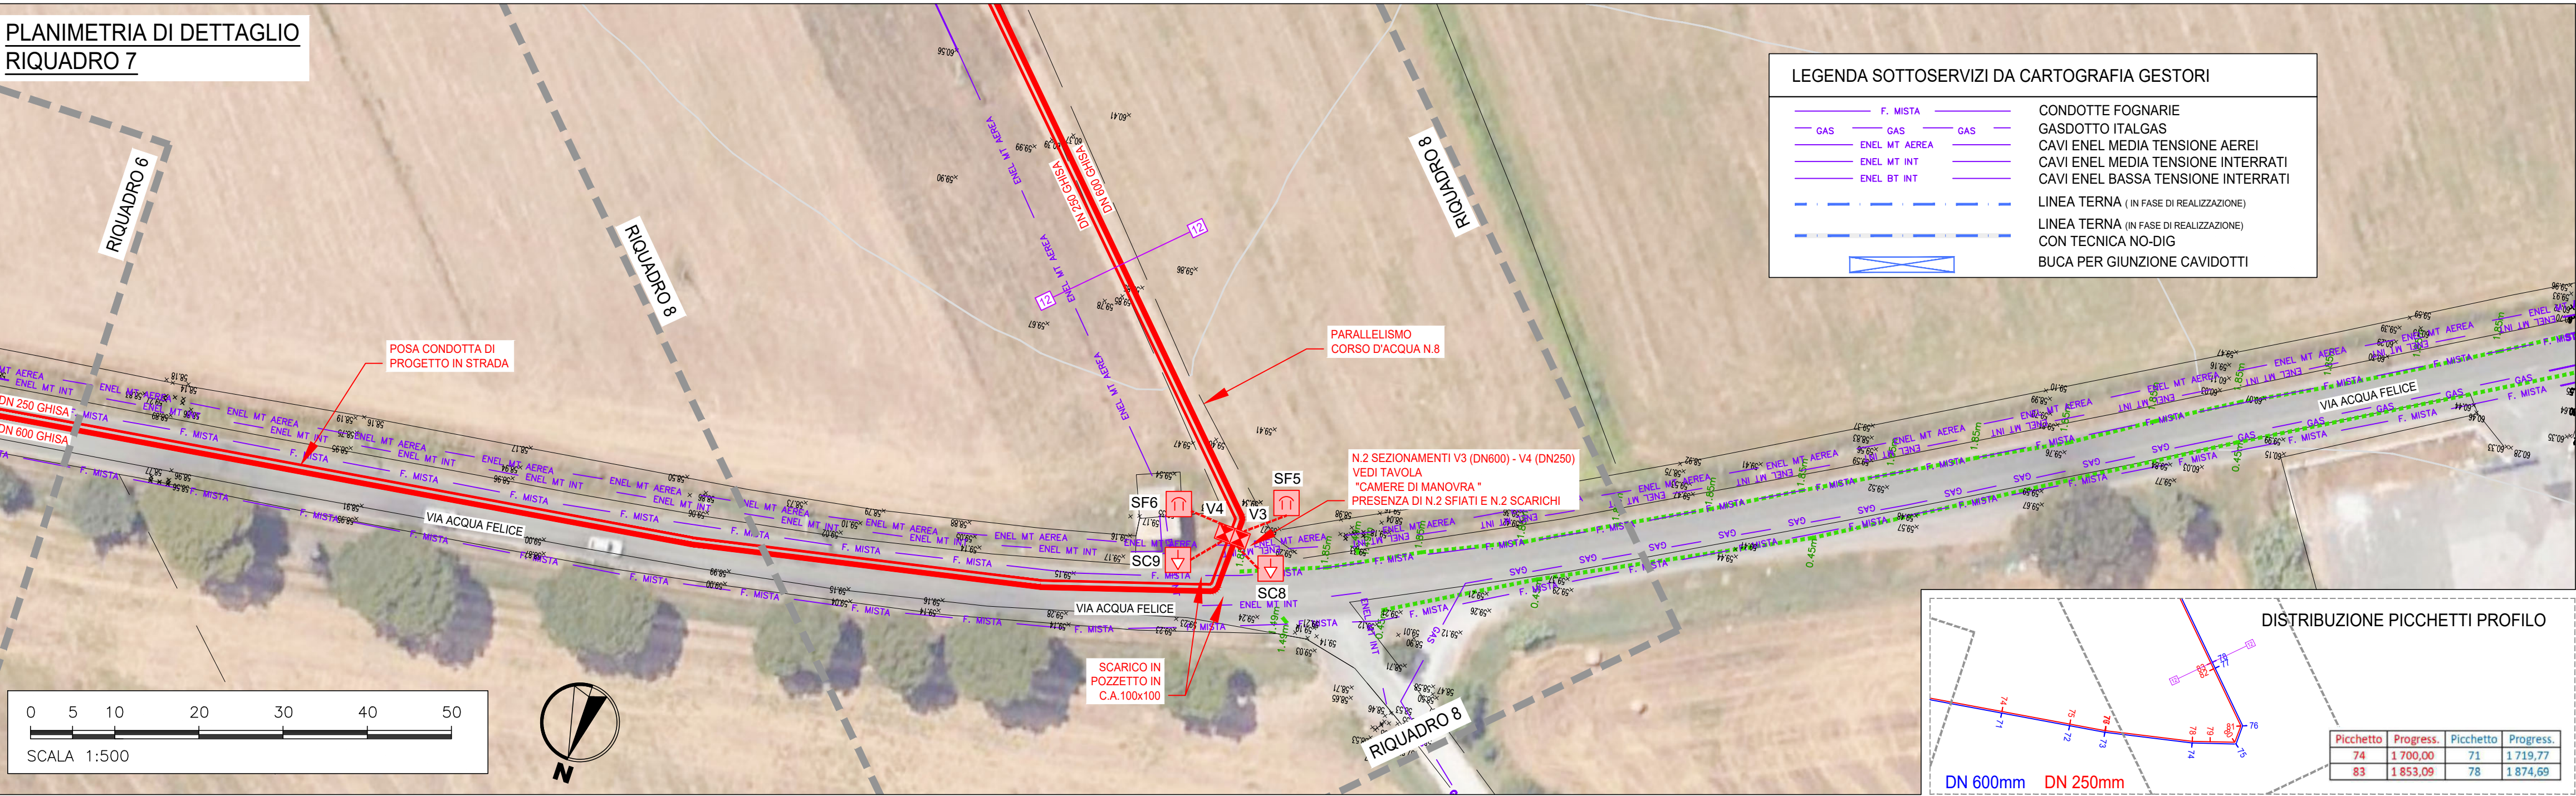


PLANIMETRIA DI DETTAGLIO
RIQUADRO 8

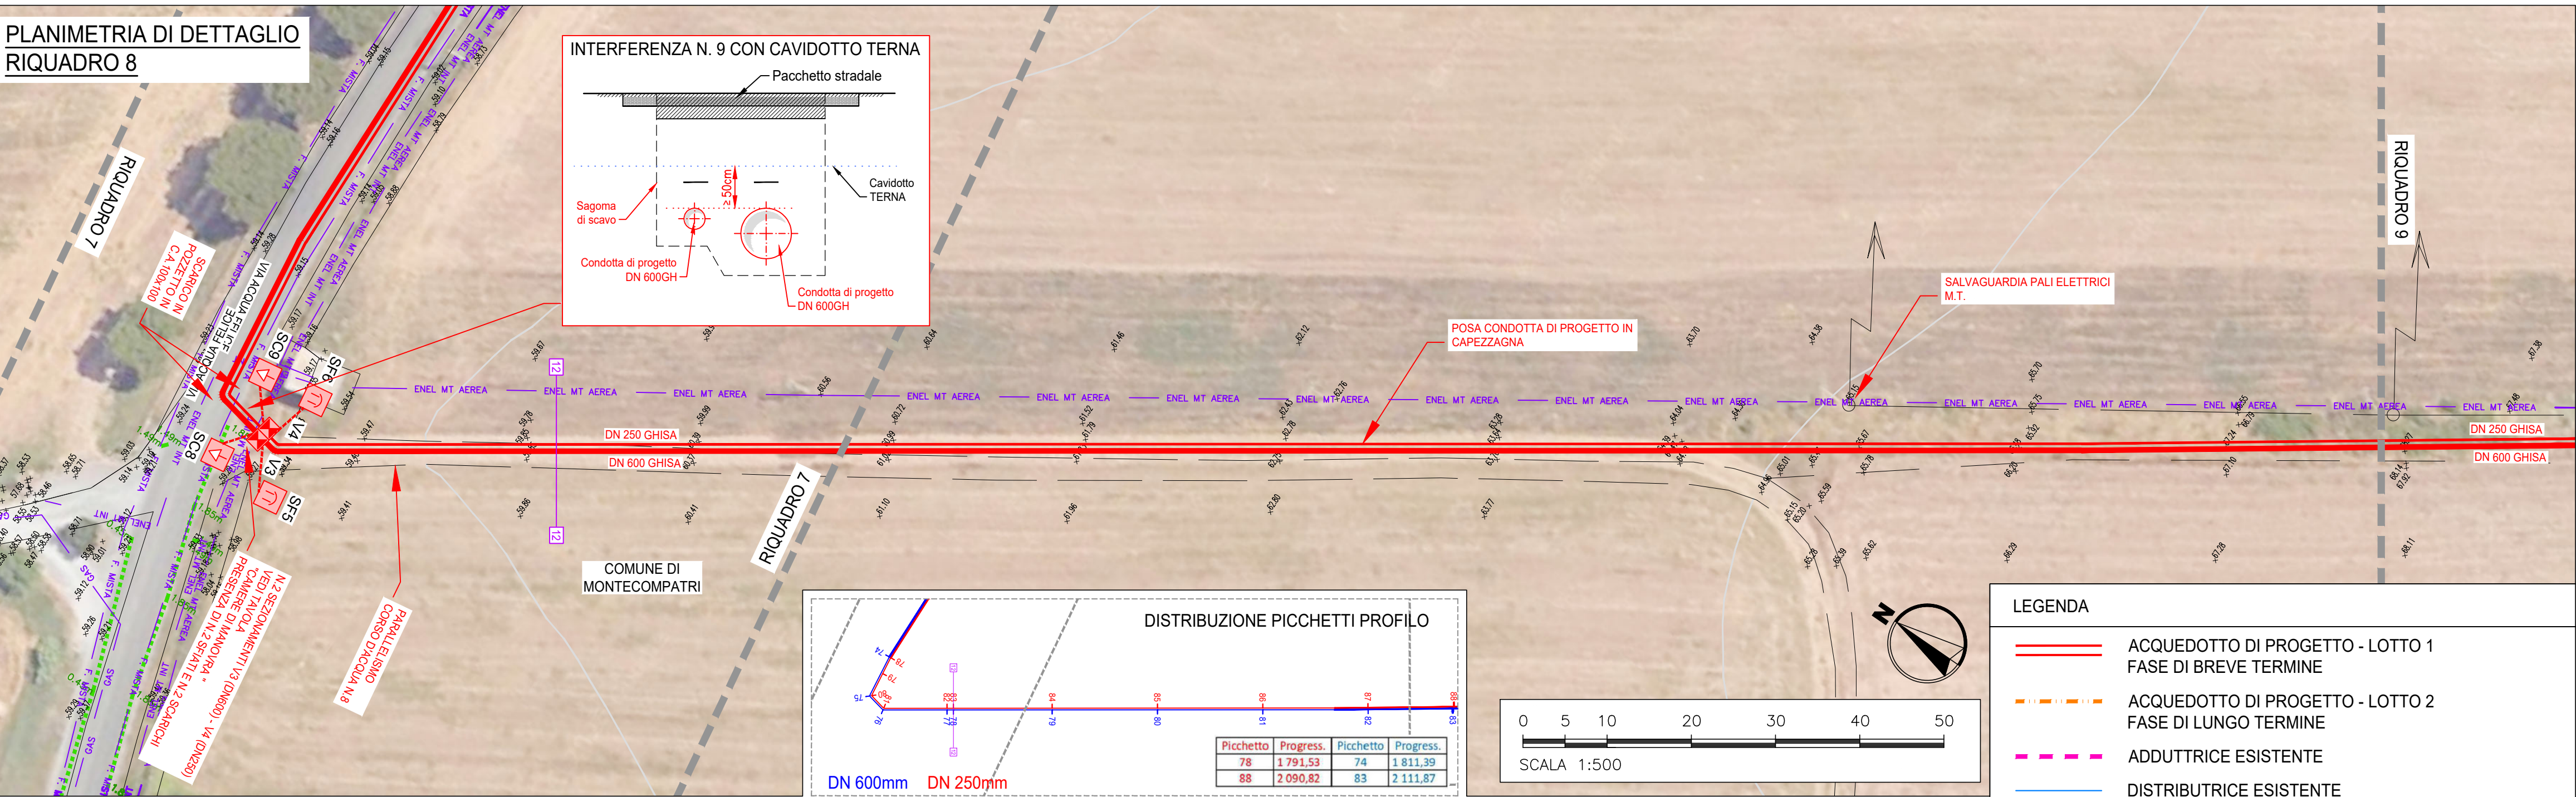

PLANIMETRIA DI DETTAGLIO
RIQUADRO 9

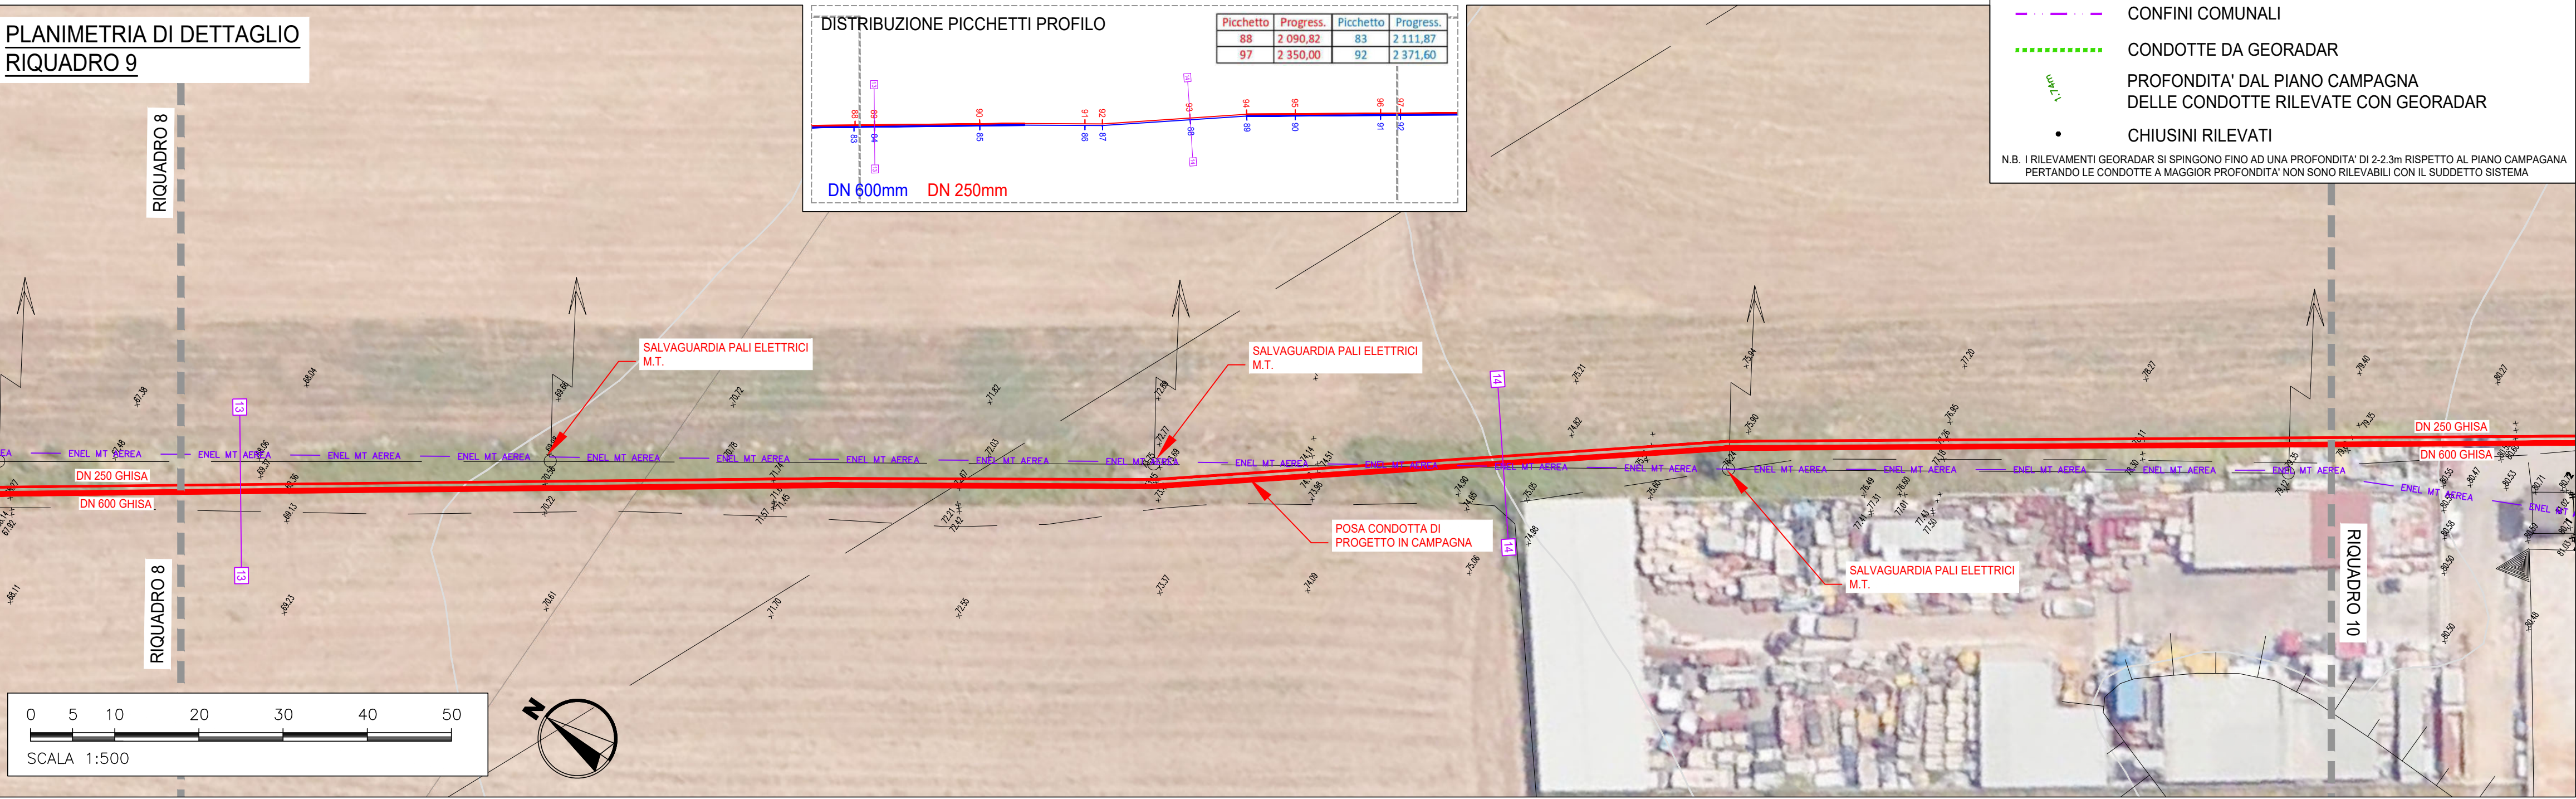

K - MAP

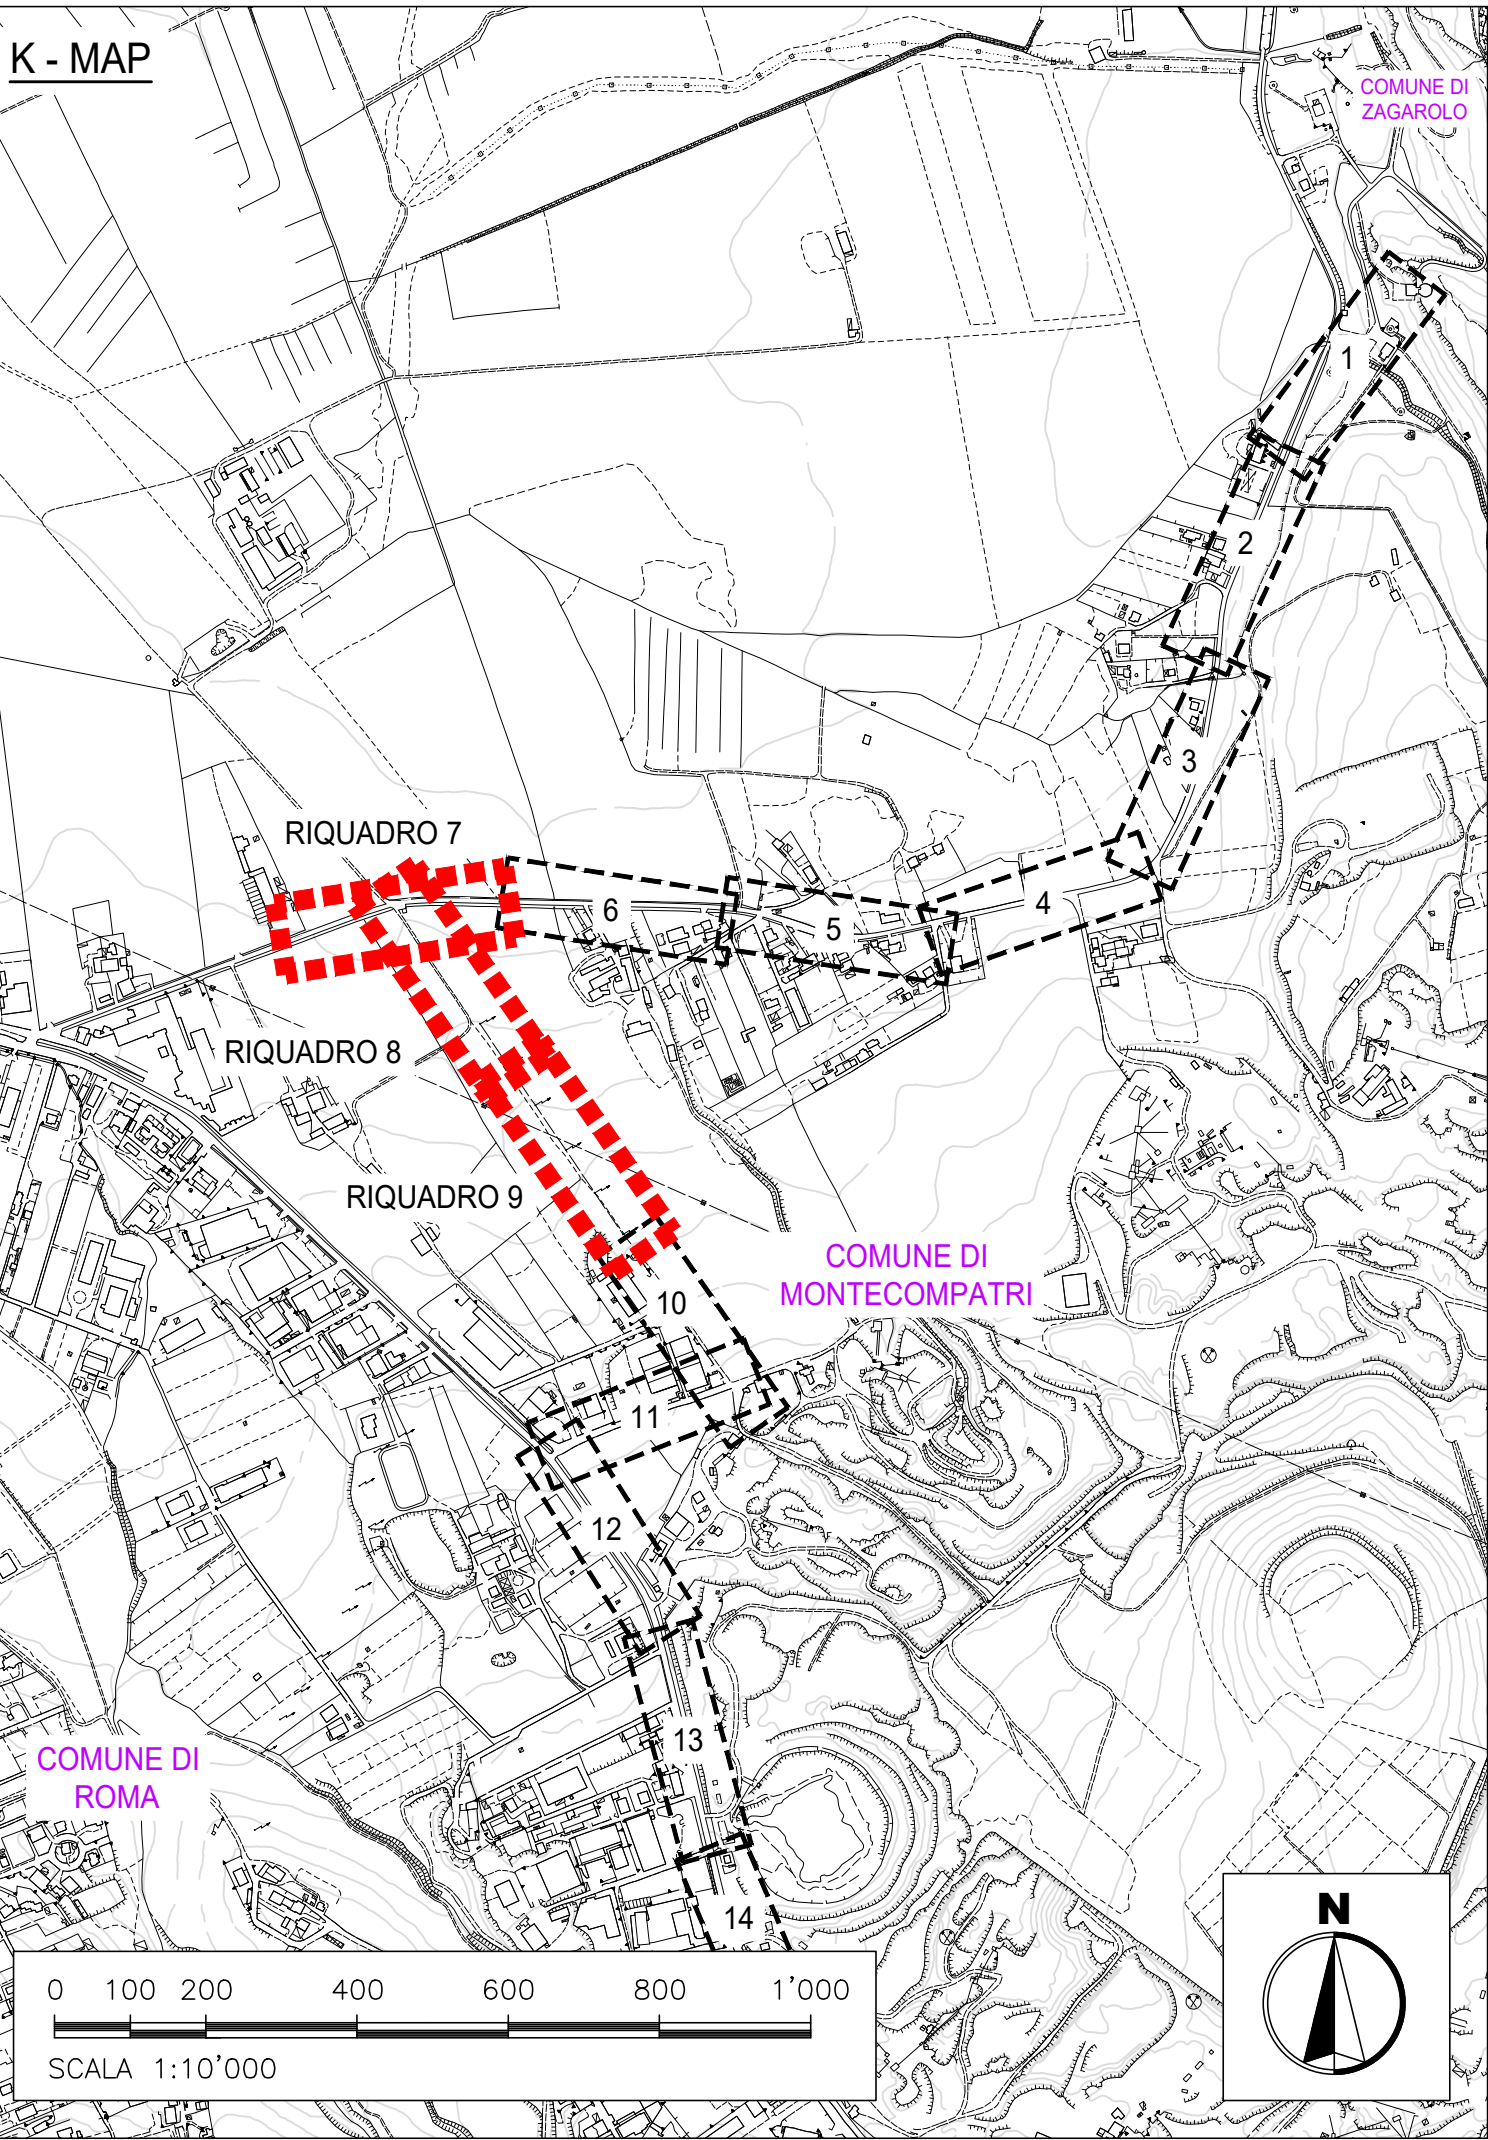

ACEA ATO 2 SPA

Il Responsabile del Procedimento
in fase di progettazione
Ing. Maria Giovanna Sami

CODICE AT02 - WBS
AAT2 ICS01 000 A3420.11

ELABORATO
SUD10120 PFTE D 031 1

DATA MARZO 2026 SCALA 1:500

INTERCONNESSIONE ACQUEDOTTO
APPIO-ALESSANDRINO AD ACQUEDOTTO
DOGANELLA
LOTTO 1

COMUNE DI MONTE COMPATRI
COMUNE DI SAN CESAREO
COMUNE DI COLONNA

PLANIMETRIA DI DETTAGLIO
3 di 10
Condotto DN250 da picchetto 74 a 97
Condotto DN600 da picchetto 71 a 92

AGG. N.	DATA	NOTE	FIRMA
1	05/2026	RECEPIMENTO OSSERVAZIONI ATO 2	
2			
3			
4			
5			

PROGETTAZIONE:
INGEGNERIA 2P
30027 - San Donà di Piave (VE)
Via G.B. Dall'Arm: 27/3
Tel. +39 0421 307700 Mail: info@ingegneria2p.it
Web: www.ingegneria2p.it

Responsabile del progetto: Dott. Ing. Nicola Bisetto
Aspetti Idraulici: Dott. Ing. Gianni Pinizzutti
Aspetti Ambientali: Dott. Ing. Caterina Moschetti
Aspetti Geotecnici: Dott. Ing. Michele Marchesini
Aspetti Elettrici: Dott. Ing. Mottola Betti
Aspetti Strutturali: Dott. Ing. Giovanni Corretto

Coordinatore per la sicurezza in fase di Progettazione
Dott. Ing. Nicola Bisetto

Nicola Bisetto
03.08.2026 16:39:18 GMT+02:00