PLANIMETRIA DI DETTAGLIO
RIQUADRO 10

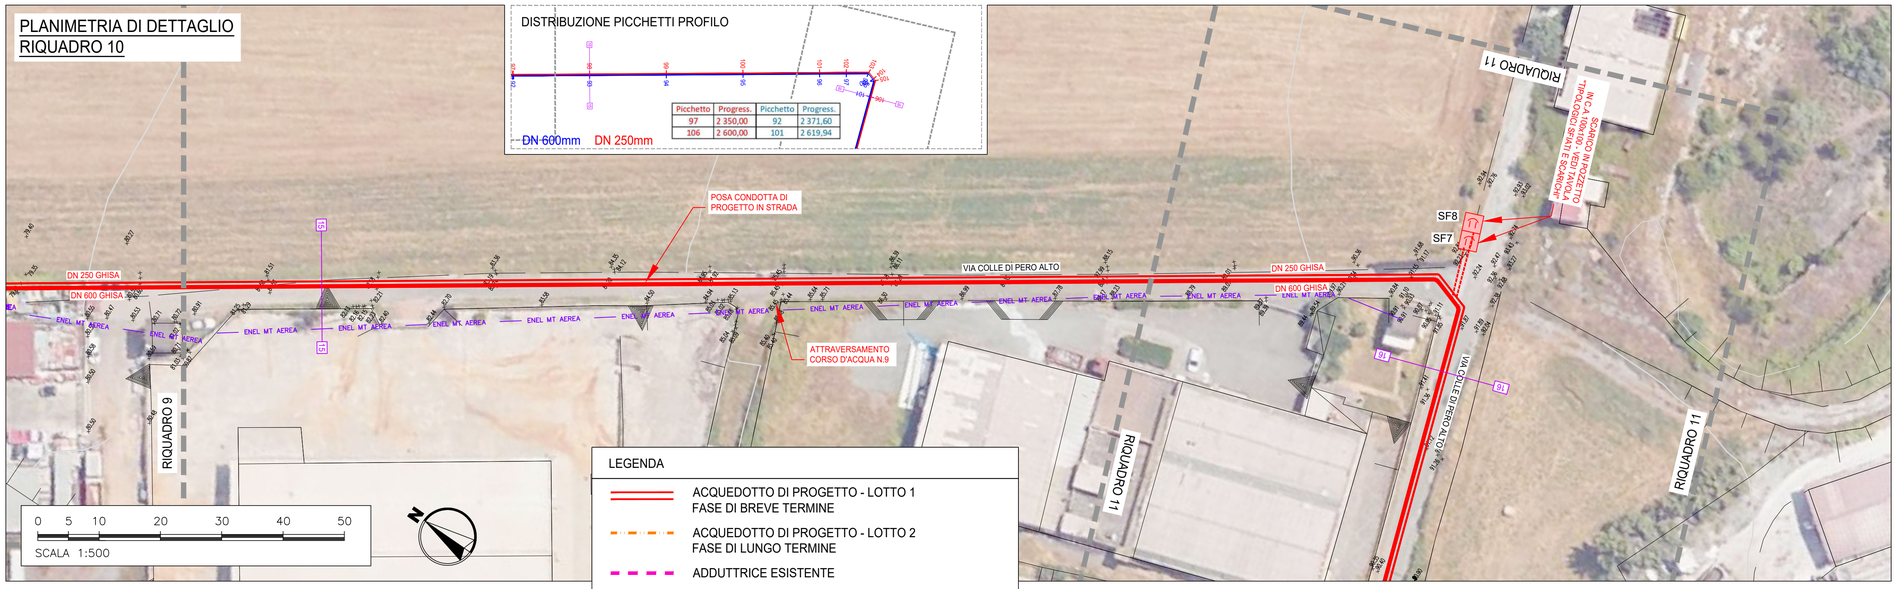

PLANIMETRIA DI DETTAGLIO
RIQUADRO 11

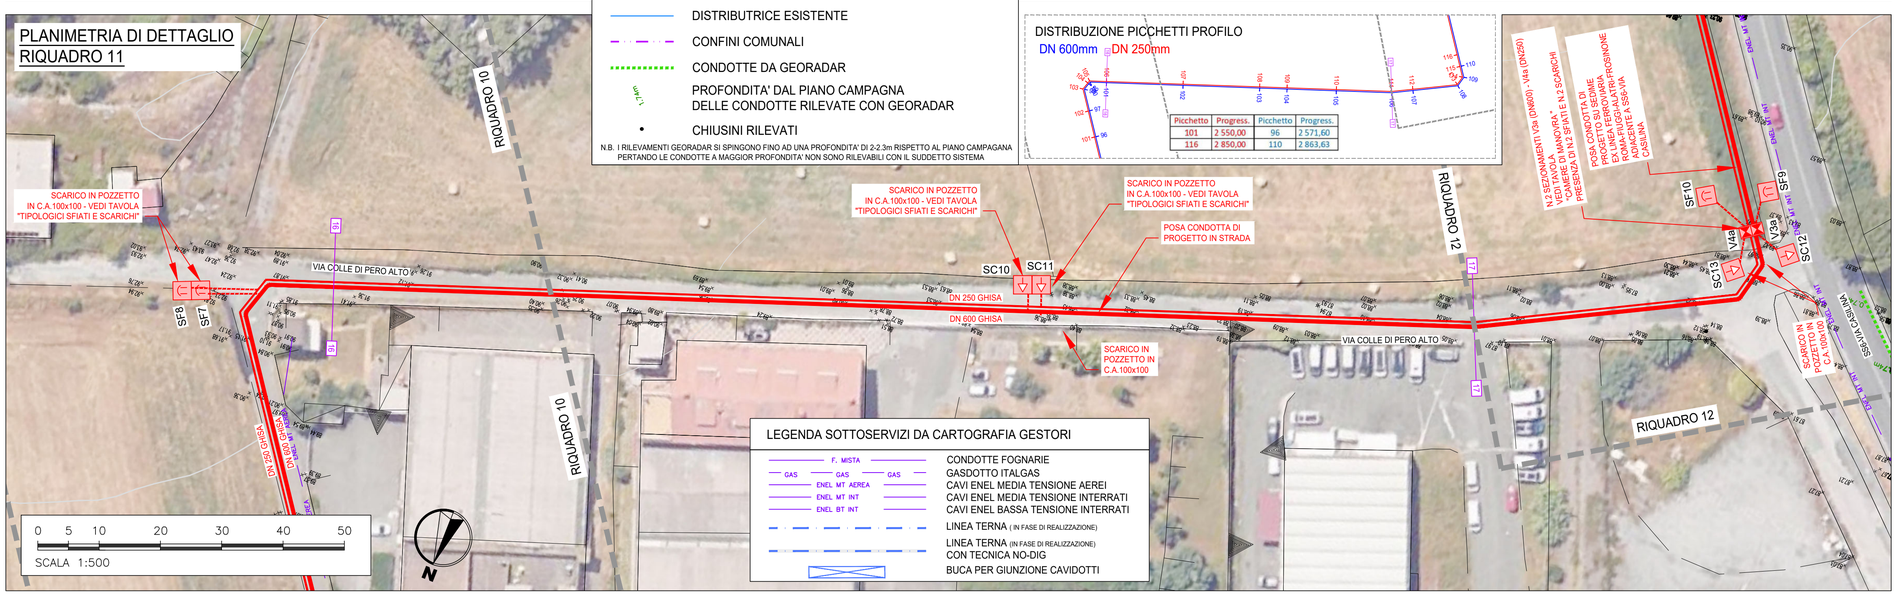

PLANIMETRIA DI DETTAGLIO
RIQUADRO 12

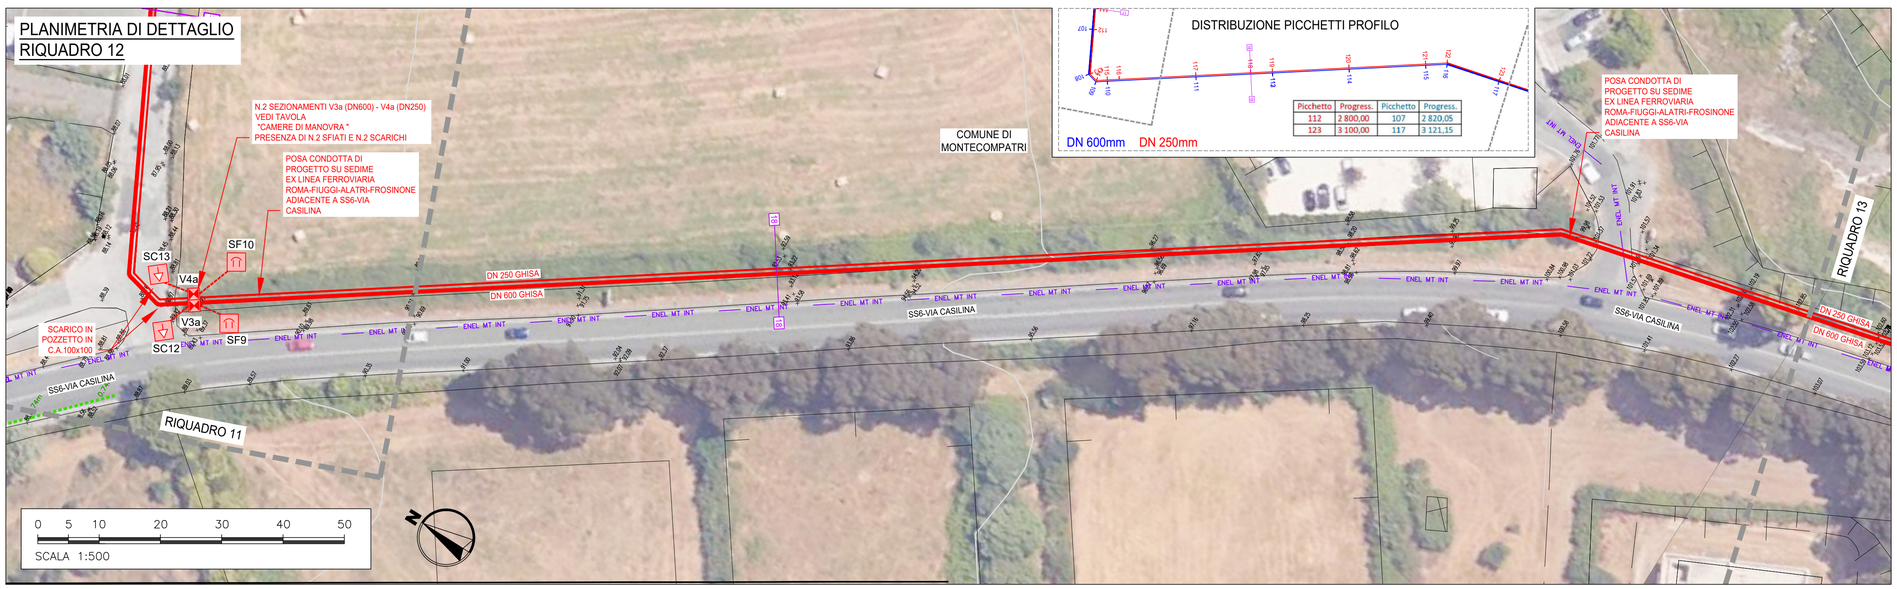

K - MAP

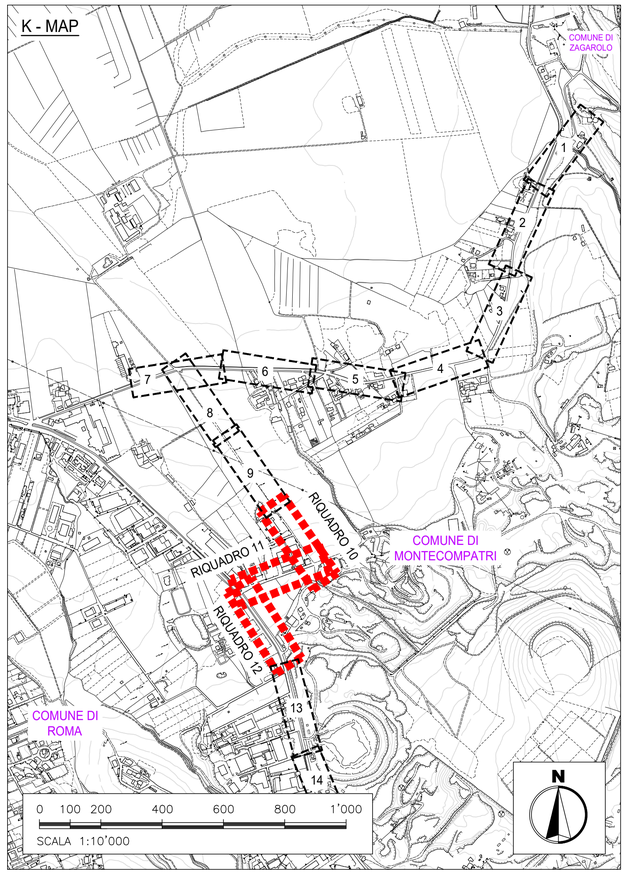

acea

acea acqua

ACEA ATO 2 SPA

Il Responsabile del Procedimento in fase di progettazione
Ing. Maria Giovanna Sarni

CODICE ATO2– WBS

AAT2	ICS01	000	A342Q.11

ELABORATO

SUD10120 PFTE D 032 1

DATA MARZO 2026 | SCALA 1:500

INTERCONNESSIONE ACQUEDOTTO APPIO-ALESSANDRINO AD ACQUEDOTTO DOGANELLA
LOTTO I

COMUNE DI MONTE COMPATRI
COMUNE DI SAN CESAREO
COMUNE DI COLONNA

PLANIMETRIA DI DETTAGLIO
4 di 10
Condotta DN250 da picchetto 97 a 123
Condotta DN600 da picchetto 92 a 117

PROGETTAZIONE:

INGEGNERIA 2P & associati s.r.l.
30027 – San Dona' di Piave (VE)
Via G.B. Dall'Armi 27/3
Tel. +39.0421.307700 Mail: info@ingegneria2p.it
Web: www.ingegneria2p.it

Responsabile del progetto: Dott. Ing. Nicola Bisetto
Aspetti Idraulici: Dott. Ing. Gianna Panizzutti
Aspetti Ambientali: Dott. Ing. Caterina Masotto
Aspetti Vincolistici: Dott. For. Michele Marchesin
Aspetti Elettrici: Dott. Ing. Mattia Betti
Aspetti Strutturali: Dott. Ing. Giovanni Carretta

AGG. N.	DATA	NOTE	FIRMA
1	05/2026	RECEPIMENTO OSSERVAZIONI ATO 2	
2			
3			
4			
5			

Coordinatore per la sicurezza in fase di Progettazione
Dott. Ing. Nicola Bisetto

Nicola Bisetto
03.08.2026 16:39:18 GMT+02:00