




PLANIMETRIA DI DETTAGLIO
RIQUADRO 13

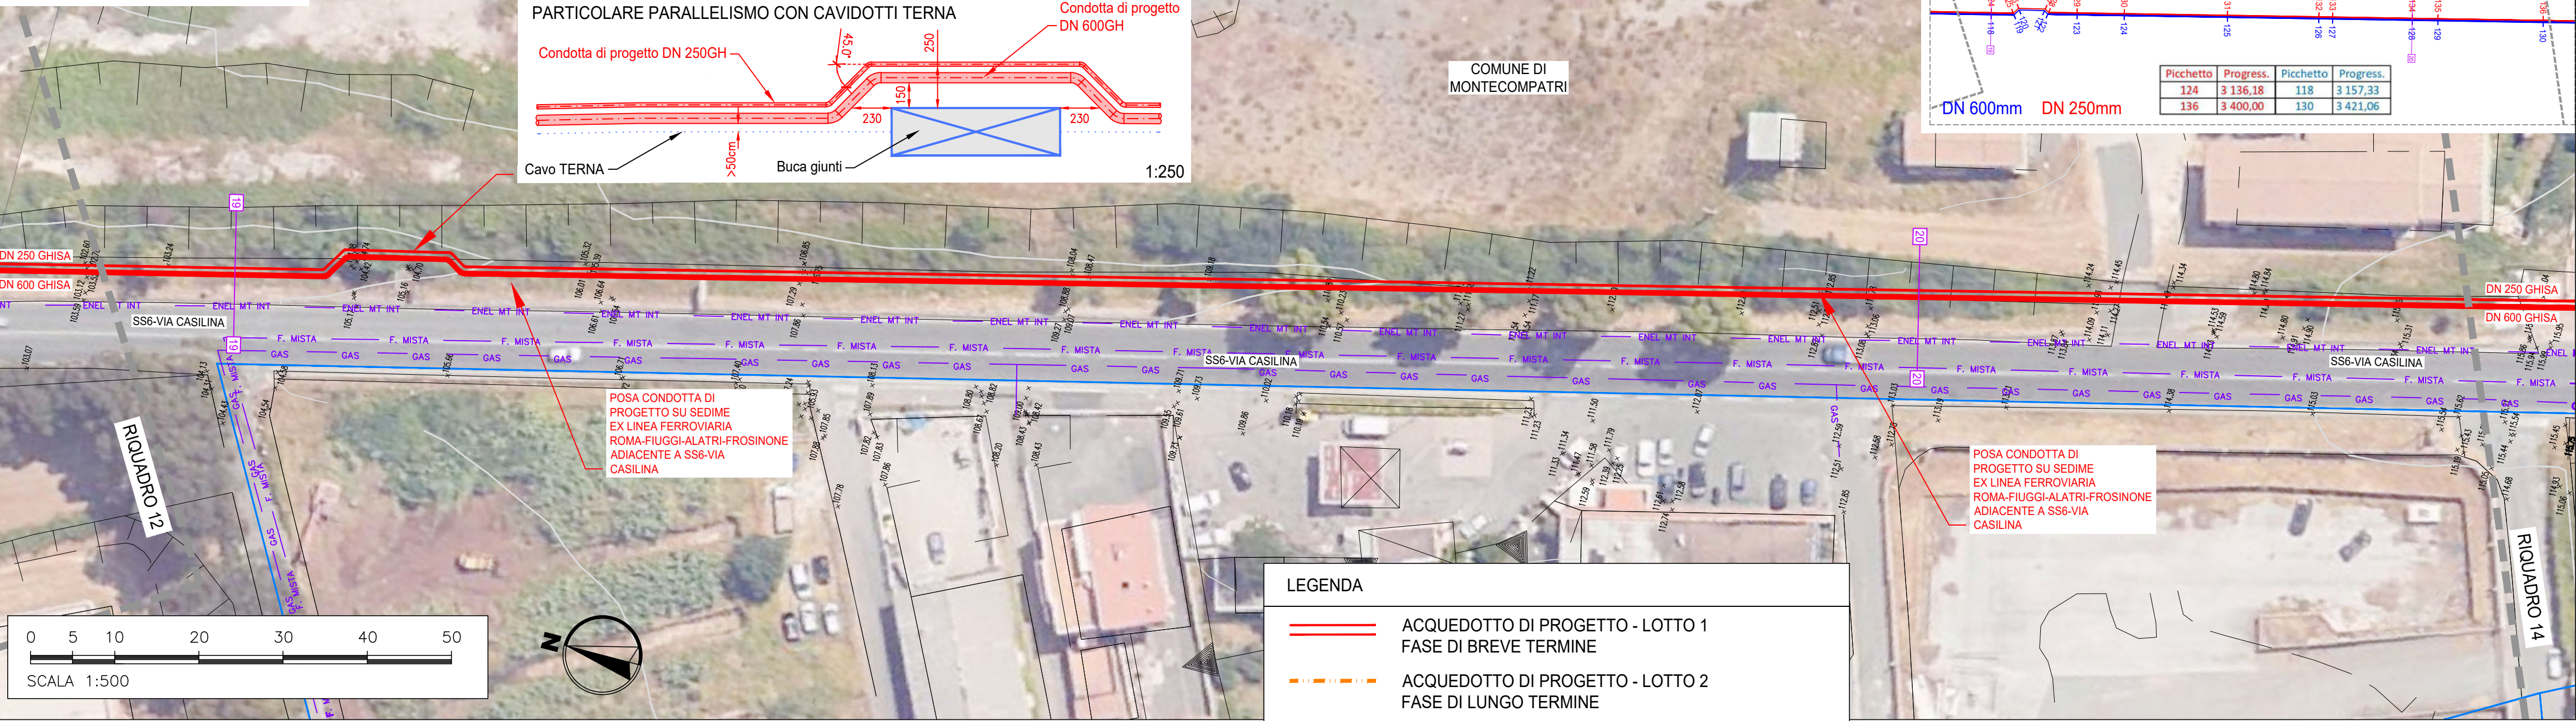


PLANIMETRIA DI DETTAGLIO
RIQUADRO 14

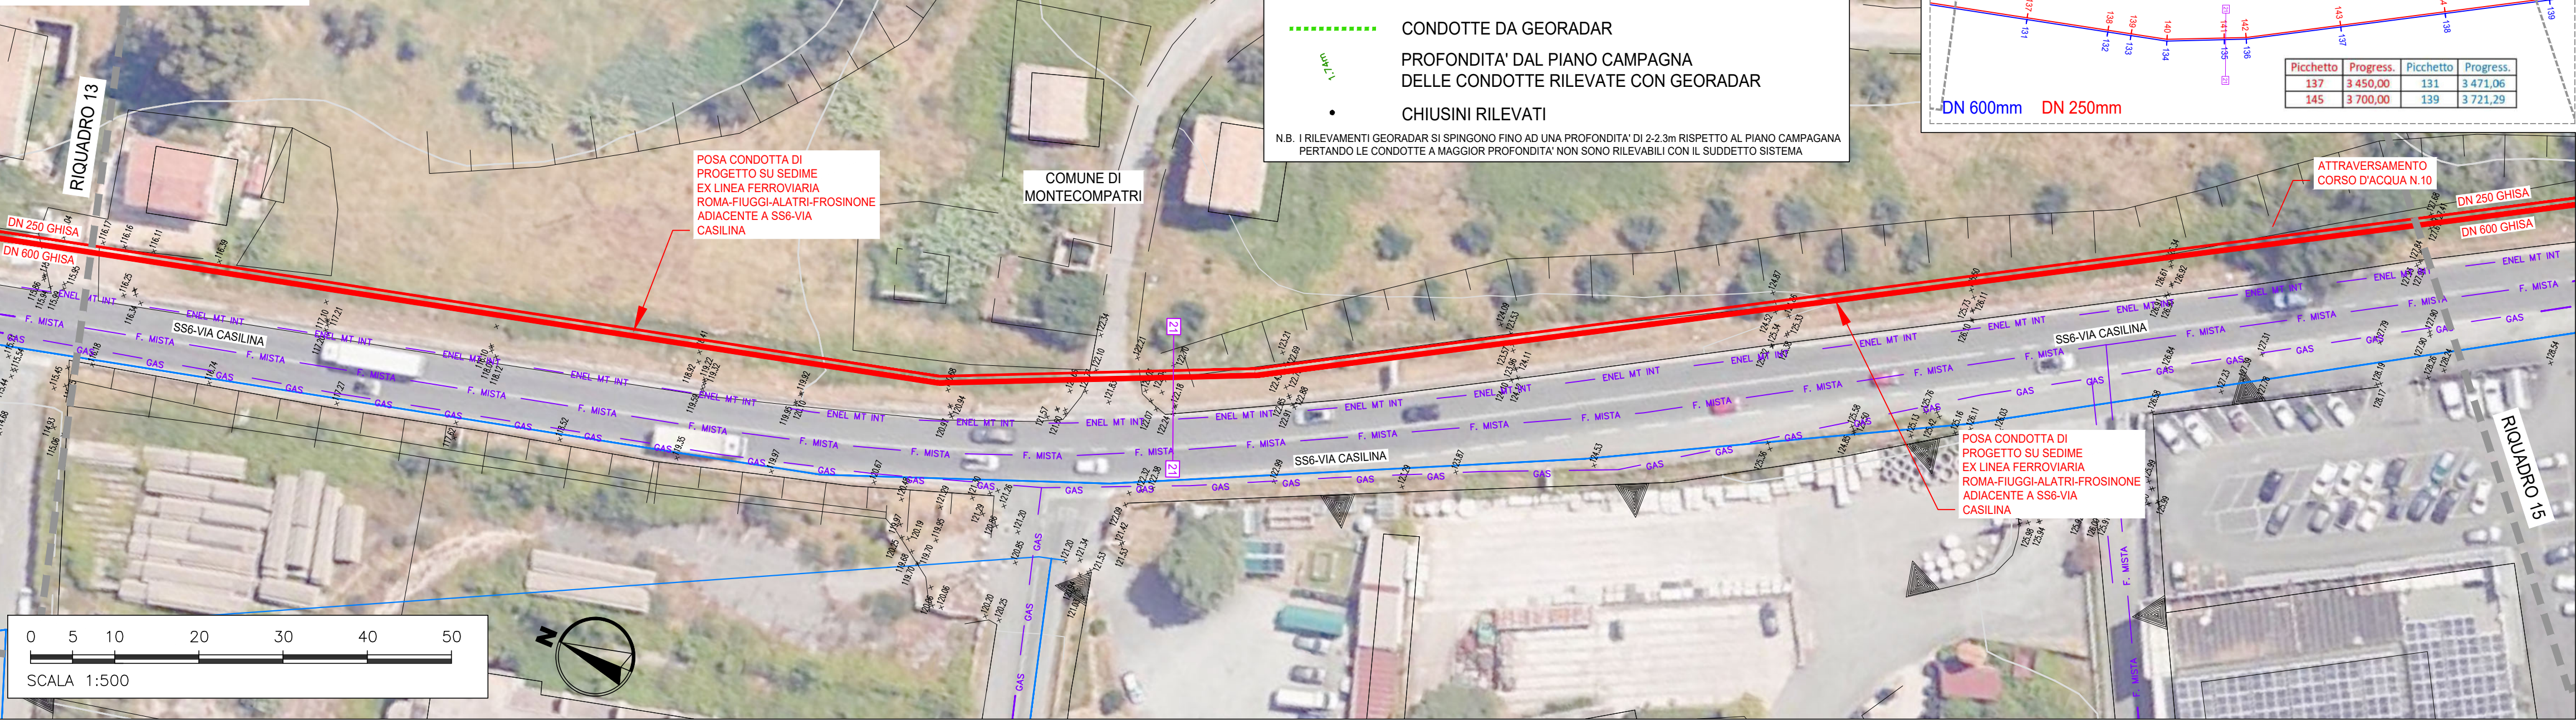

PLANIMETRIA DI DETTAGLIO
RIQUADRO 15

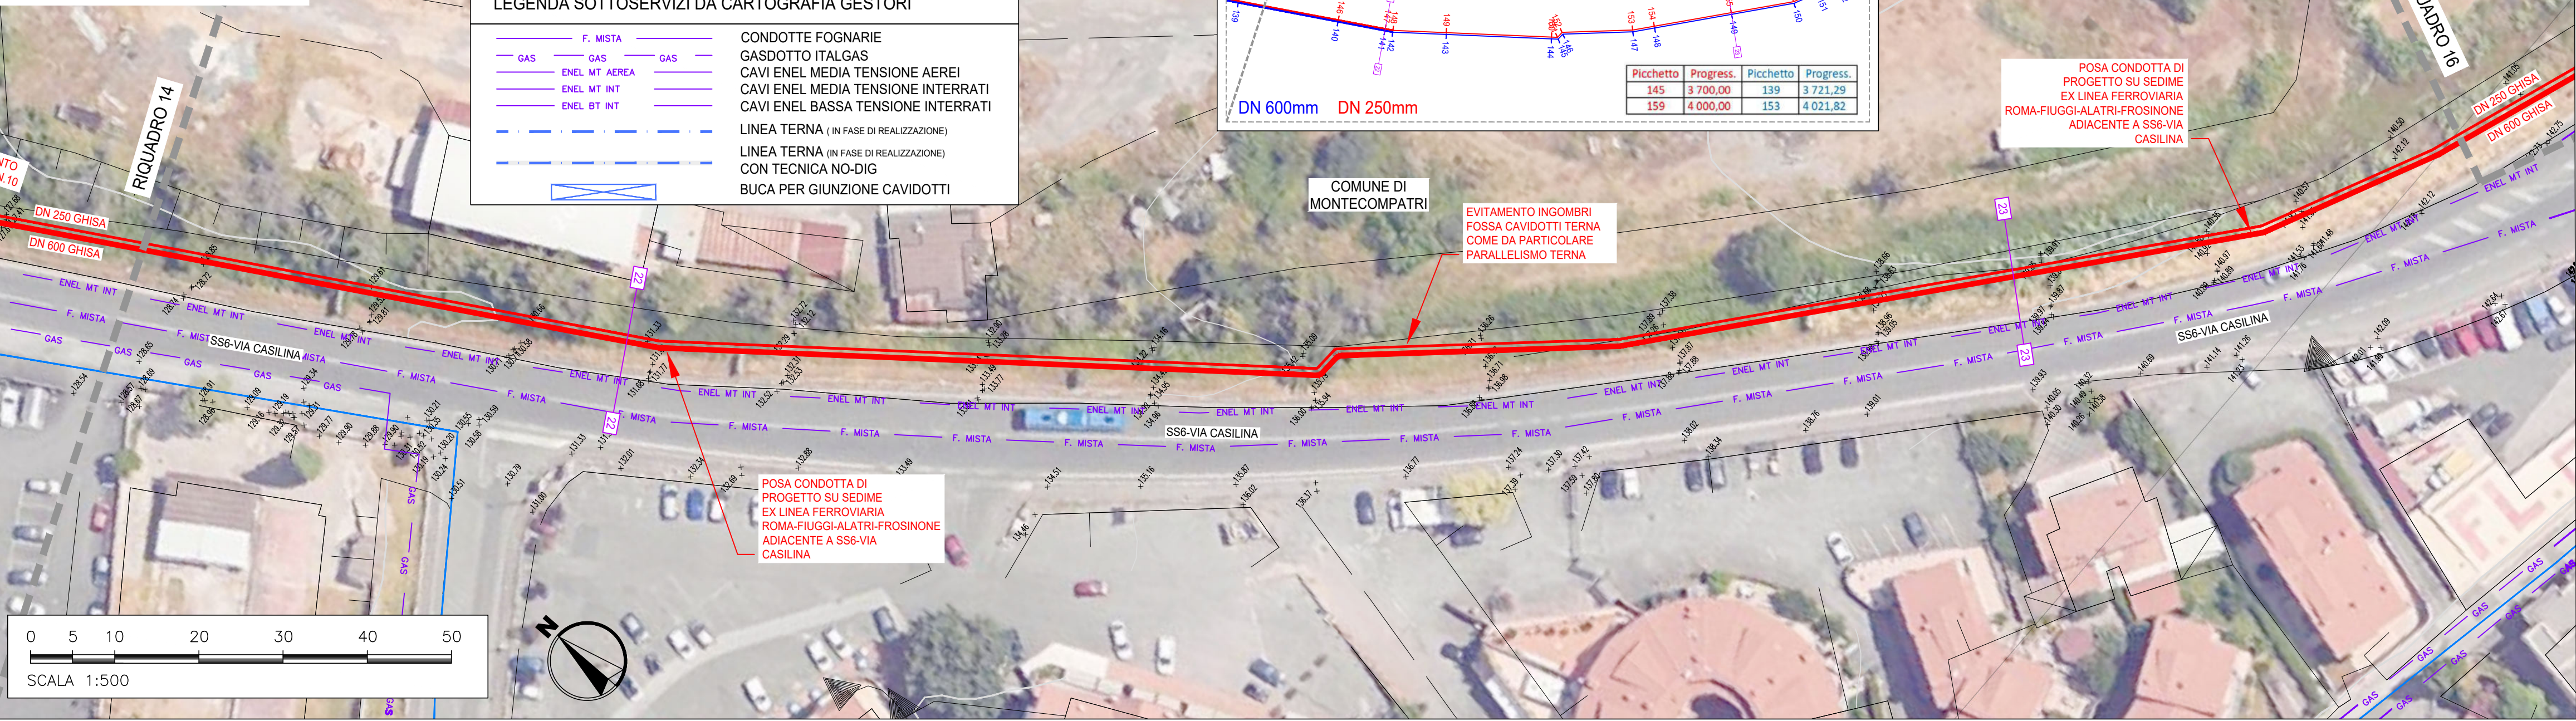

K - MAP

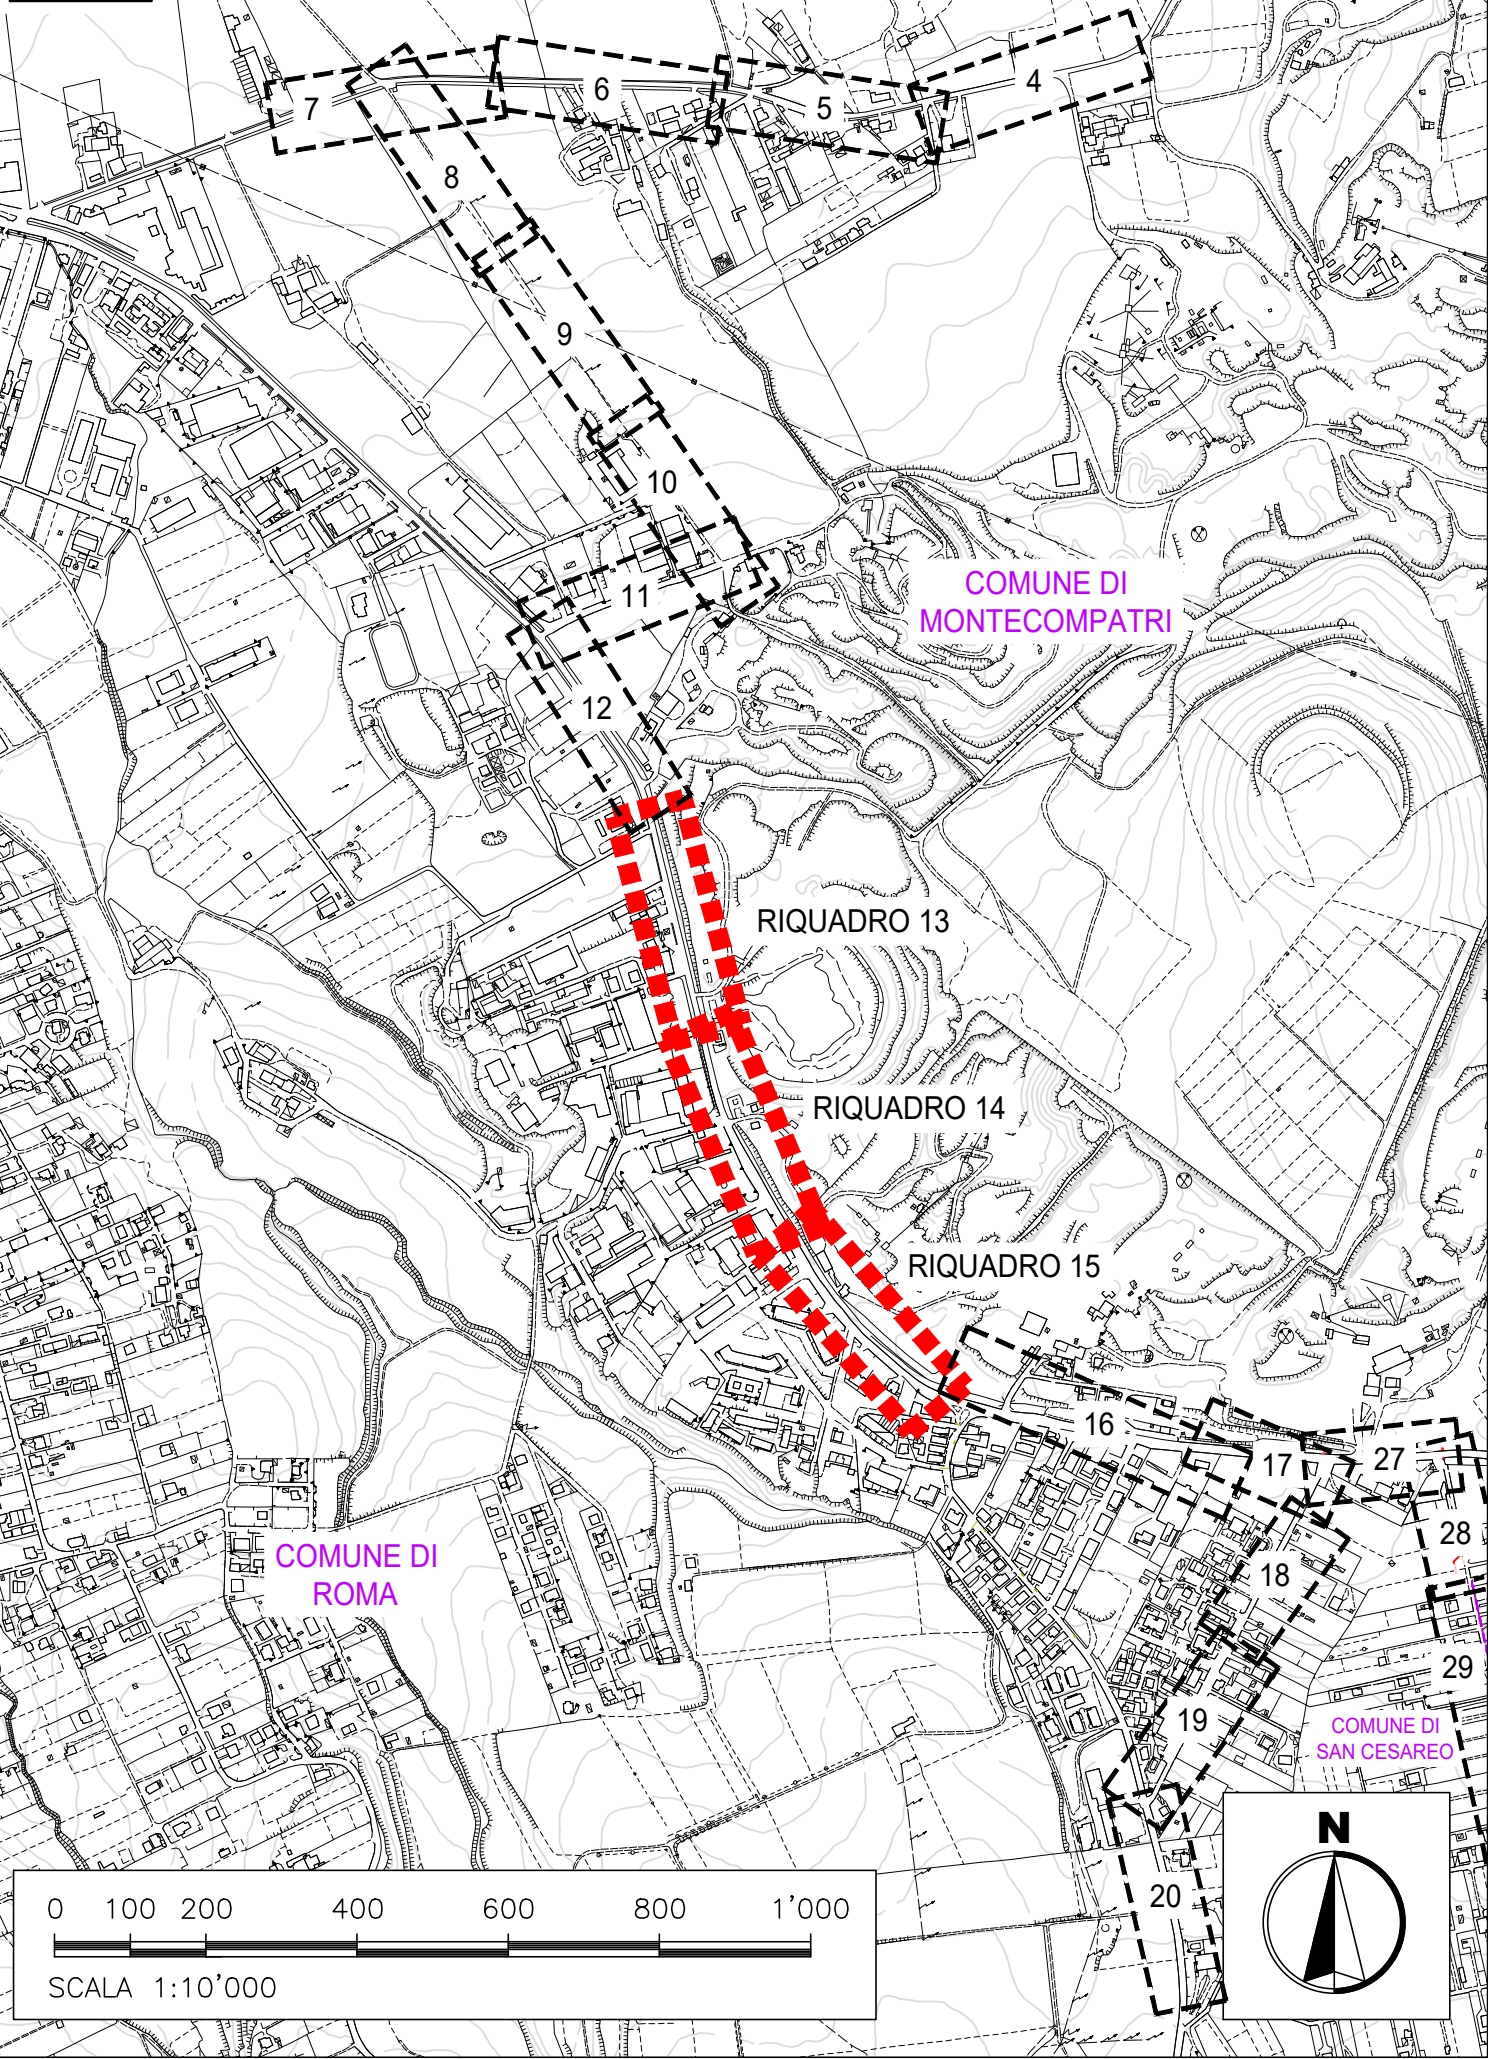

ACEA ATO 2 SPA

Il Responsabile del Procedimento
in fase di progettazione
Ing. Maria Giovanna Sami

CODICE AT02 - WBS

AAT2 ICS01 000 A3420.11

LABORATO

SUD10120 PFTE D 033 1

DATA MARZO 2026

SCALA 1:500

INTERCONNESSIONE ACQUEDOTTO
APPIO-ALESSANDRINO AD ACQUEDOTTO
DOGANELLA
LOTTO I

COMUNE DI MONTE COMPATRI
COMUNE DI SAN CESAREO
COMUNE DI COLONNA

PROGETTAZIONE:

INGEGNERIA 2P

INGEGNERIA 2P & associati s.r.l.

30027 - San Donà di Piave (VE)

Via G.B. Dall'Arm: 27/3

Tel. +39 0421 307700 Mail: info@ingegneria2p.it

Web: www.ingegneria2p.it

Responsabile del progetto: Dott. Ing. Nicola Bisetto

Aspetti Idraulici: Dott. Ing. Gianni Pinizzutti

Aspetti Ambientali: Dott. Ing. Caterina Moscato

Aspetti Geotecnici: Dott. Ing. Michele Marchesini

Aspetti Elettrici: Dott. Ing. Mottola Betti

Aspetti Strutturali: Dott. Ing. Giovanni Corretto

Coordinatore per la sicurezza in fase di
Progettazione
Dott. Ing. Nicola Bisetto

PLANIMETRIA DI DETTAGLIO
5 di 10
Condotta DN250 da picchetto 124 a 159
Condotta DN600 da picchetto 118 a 153

AGG. N.	DATA	NOTE	FIRMA
1	05/2026	RECEPIMENTO OSSERVAZIONI ATO 2	
2			
3			
4			
5			

Nicola Bisetto
03.08.2026 16:39:18 GMT+02:00