


PLANIMETRIA DI DETTAGLIO
RIQUADRO 16




PLANIMETRIA DI DETTAGLIO
RIQUADRO 17

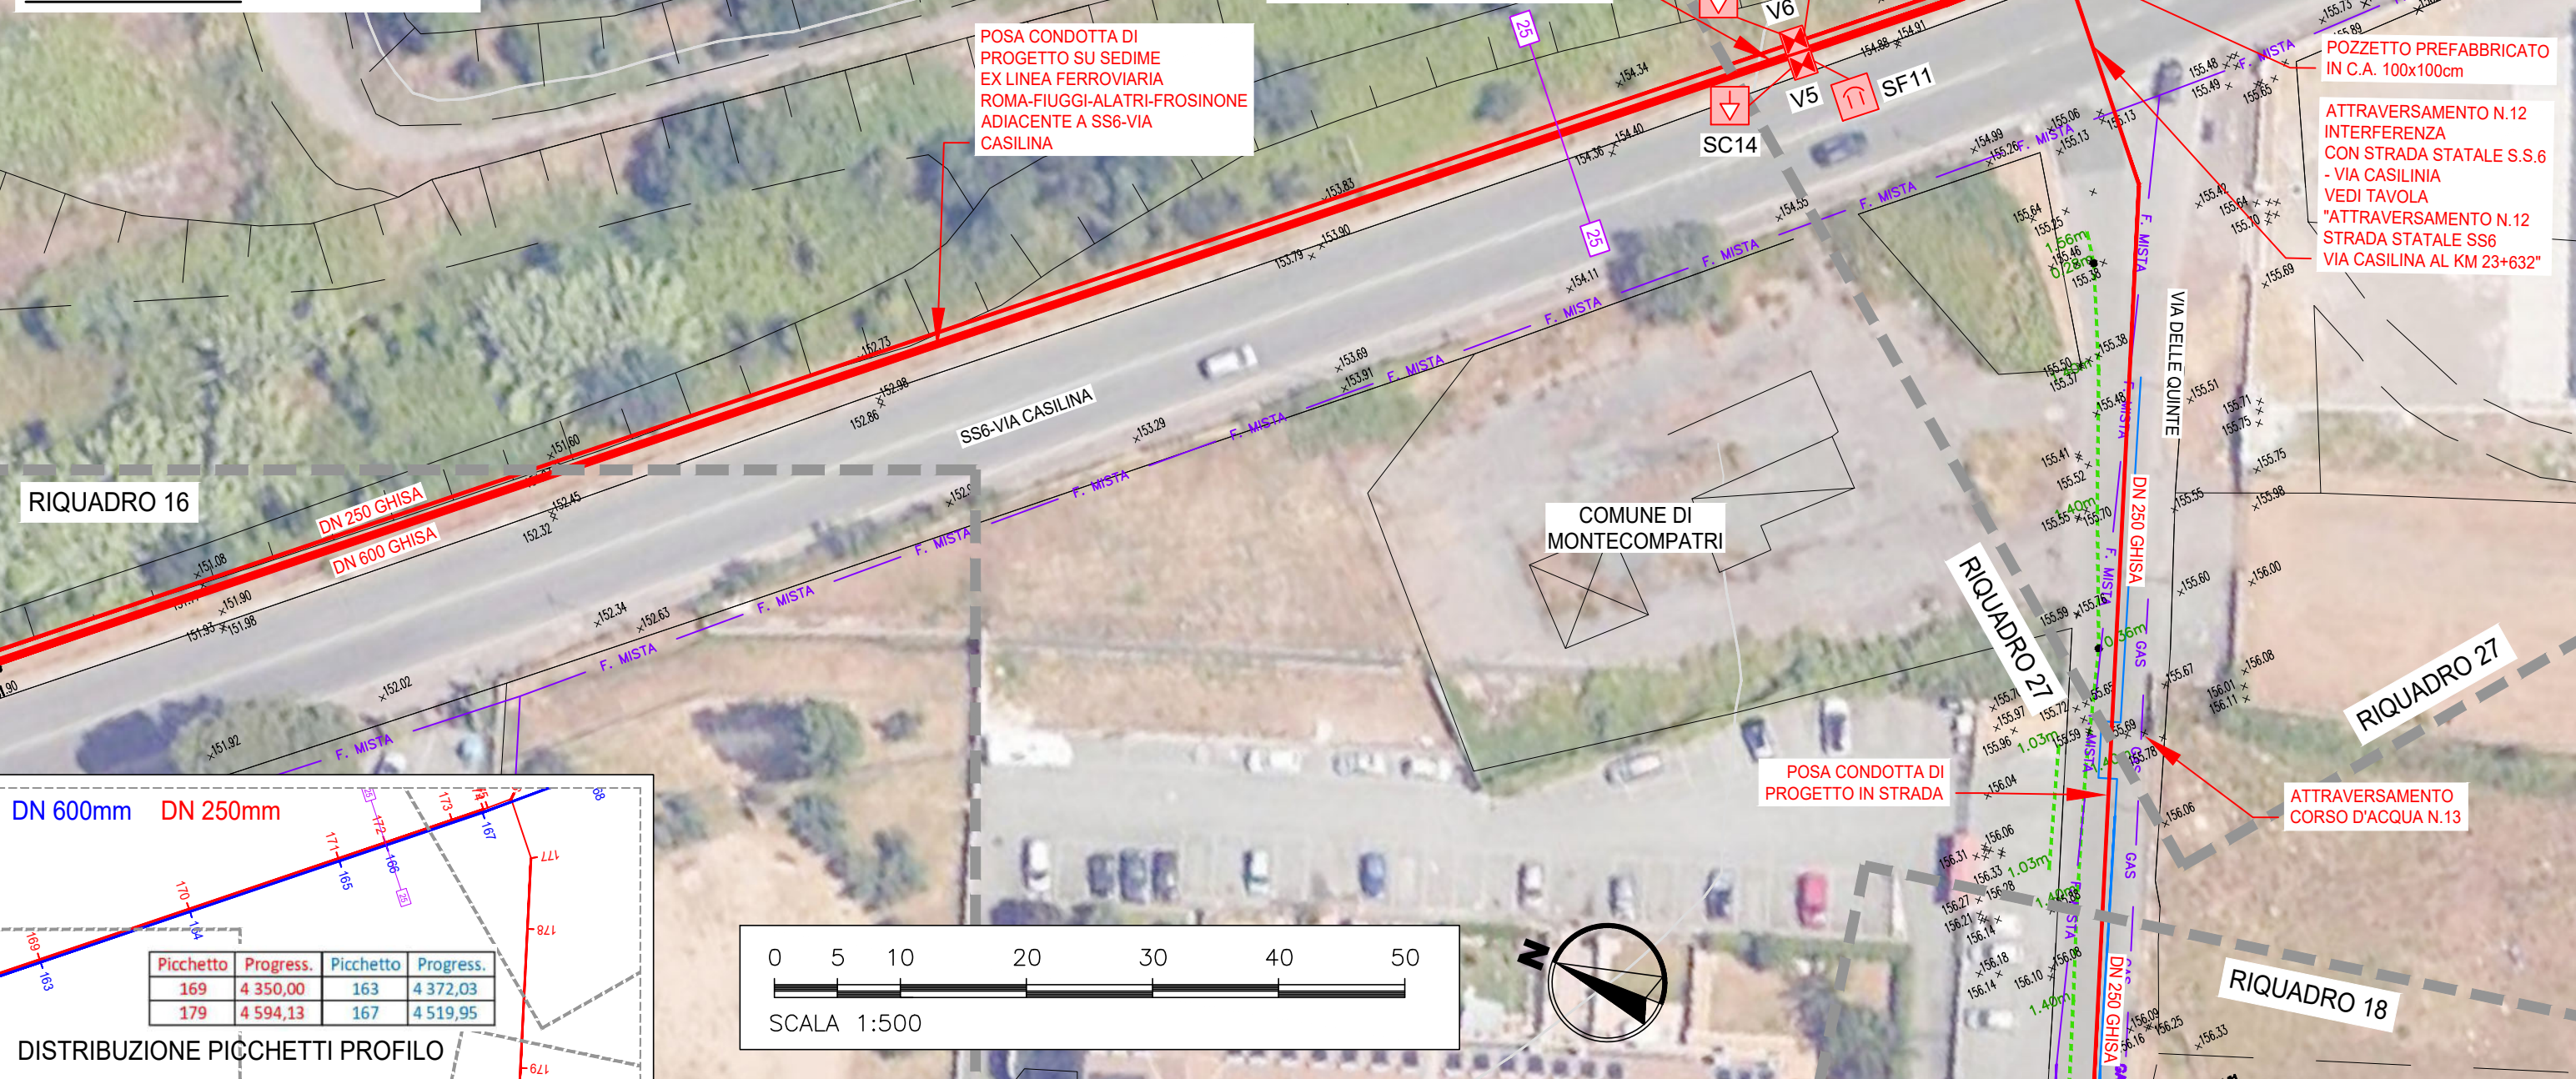



PLANIMETRIA DI DETTAGLIO
RIQUADRO 18



PLANIMETRIA DI DETTAGLIO
RIQUADRO 19

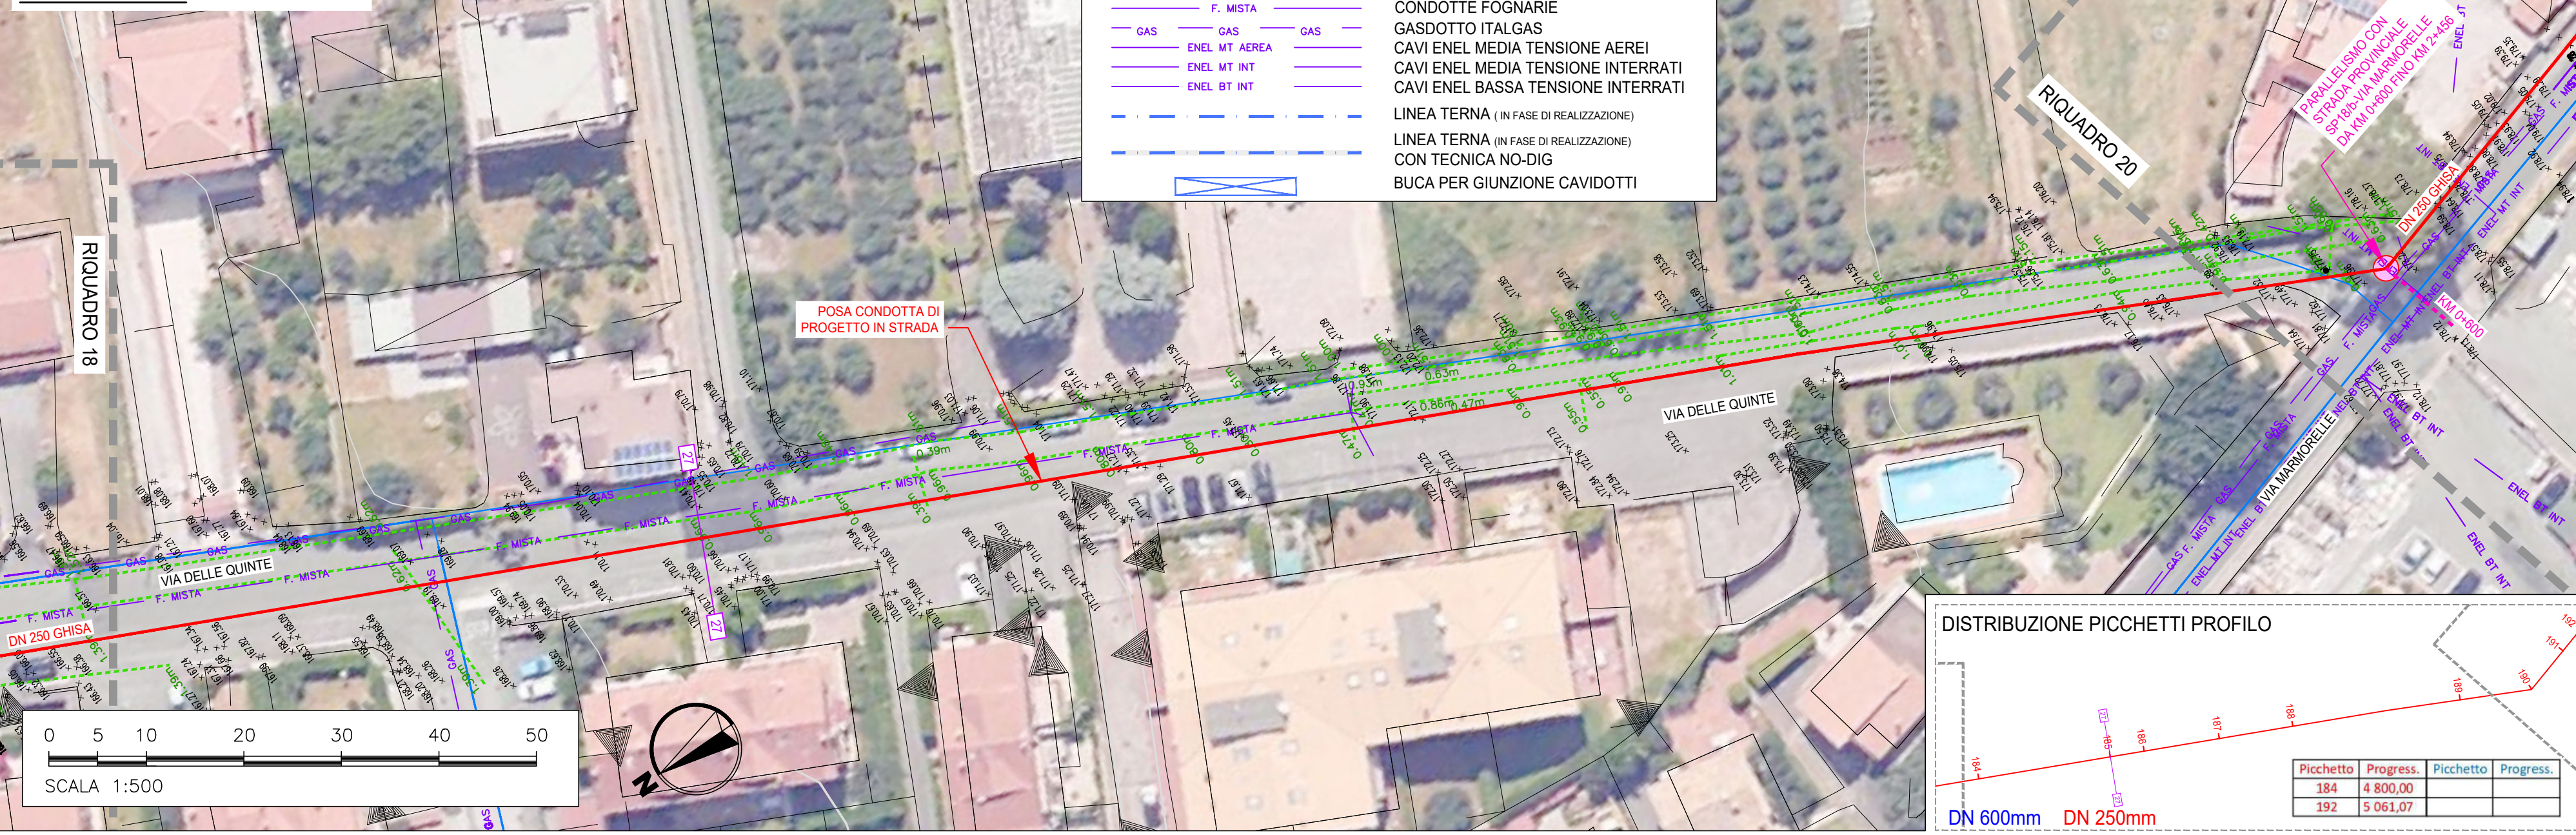

PLANIMETRIA DI DETTAGLIO
RIQUADRO 20

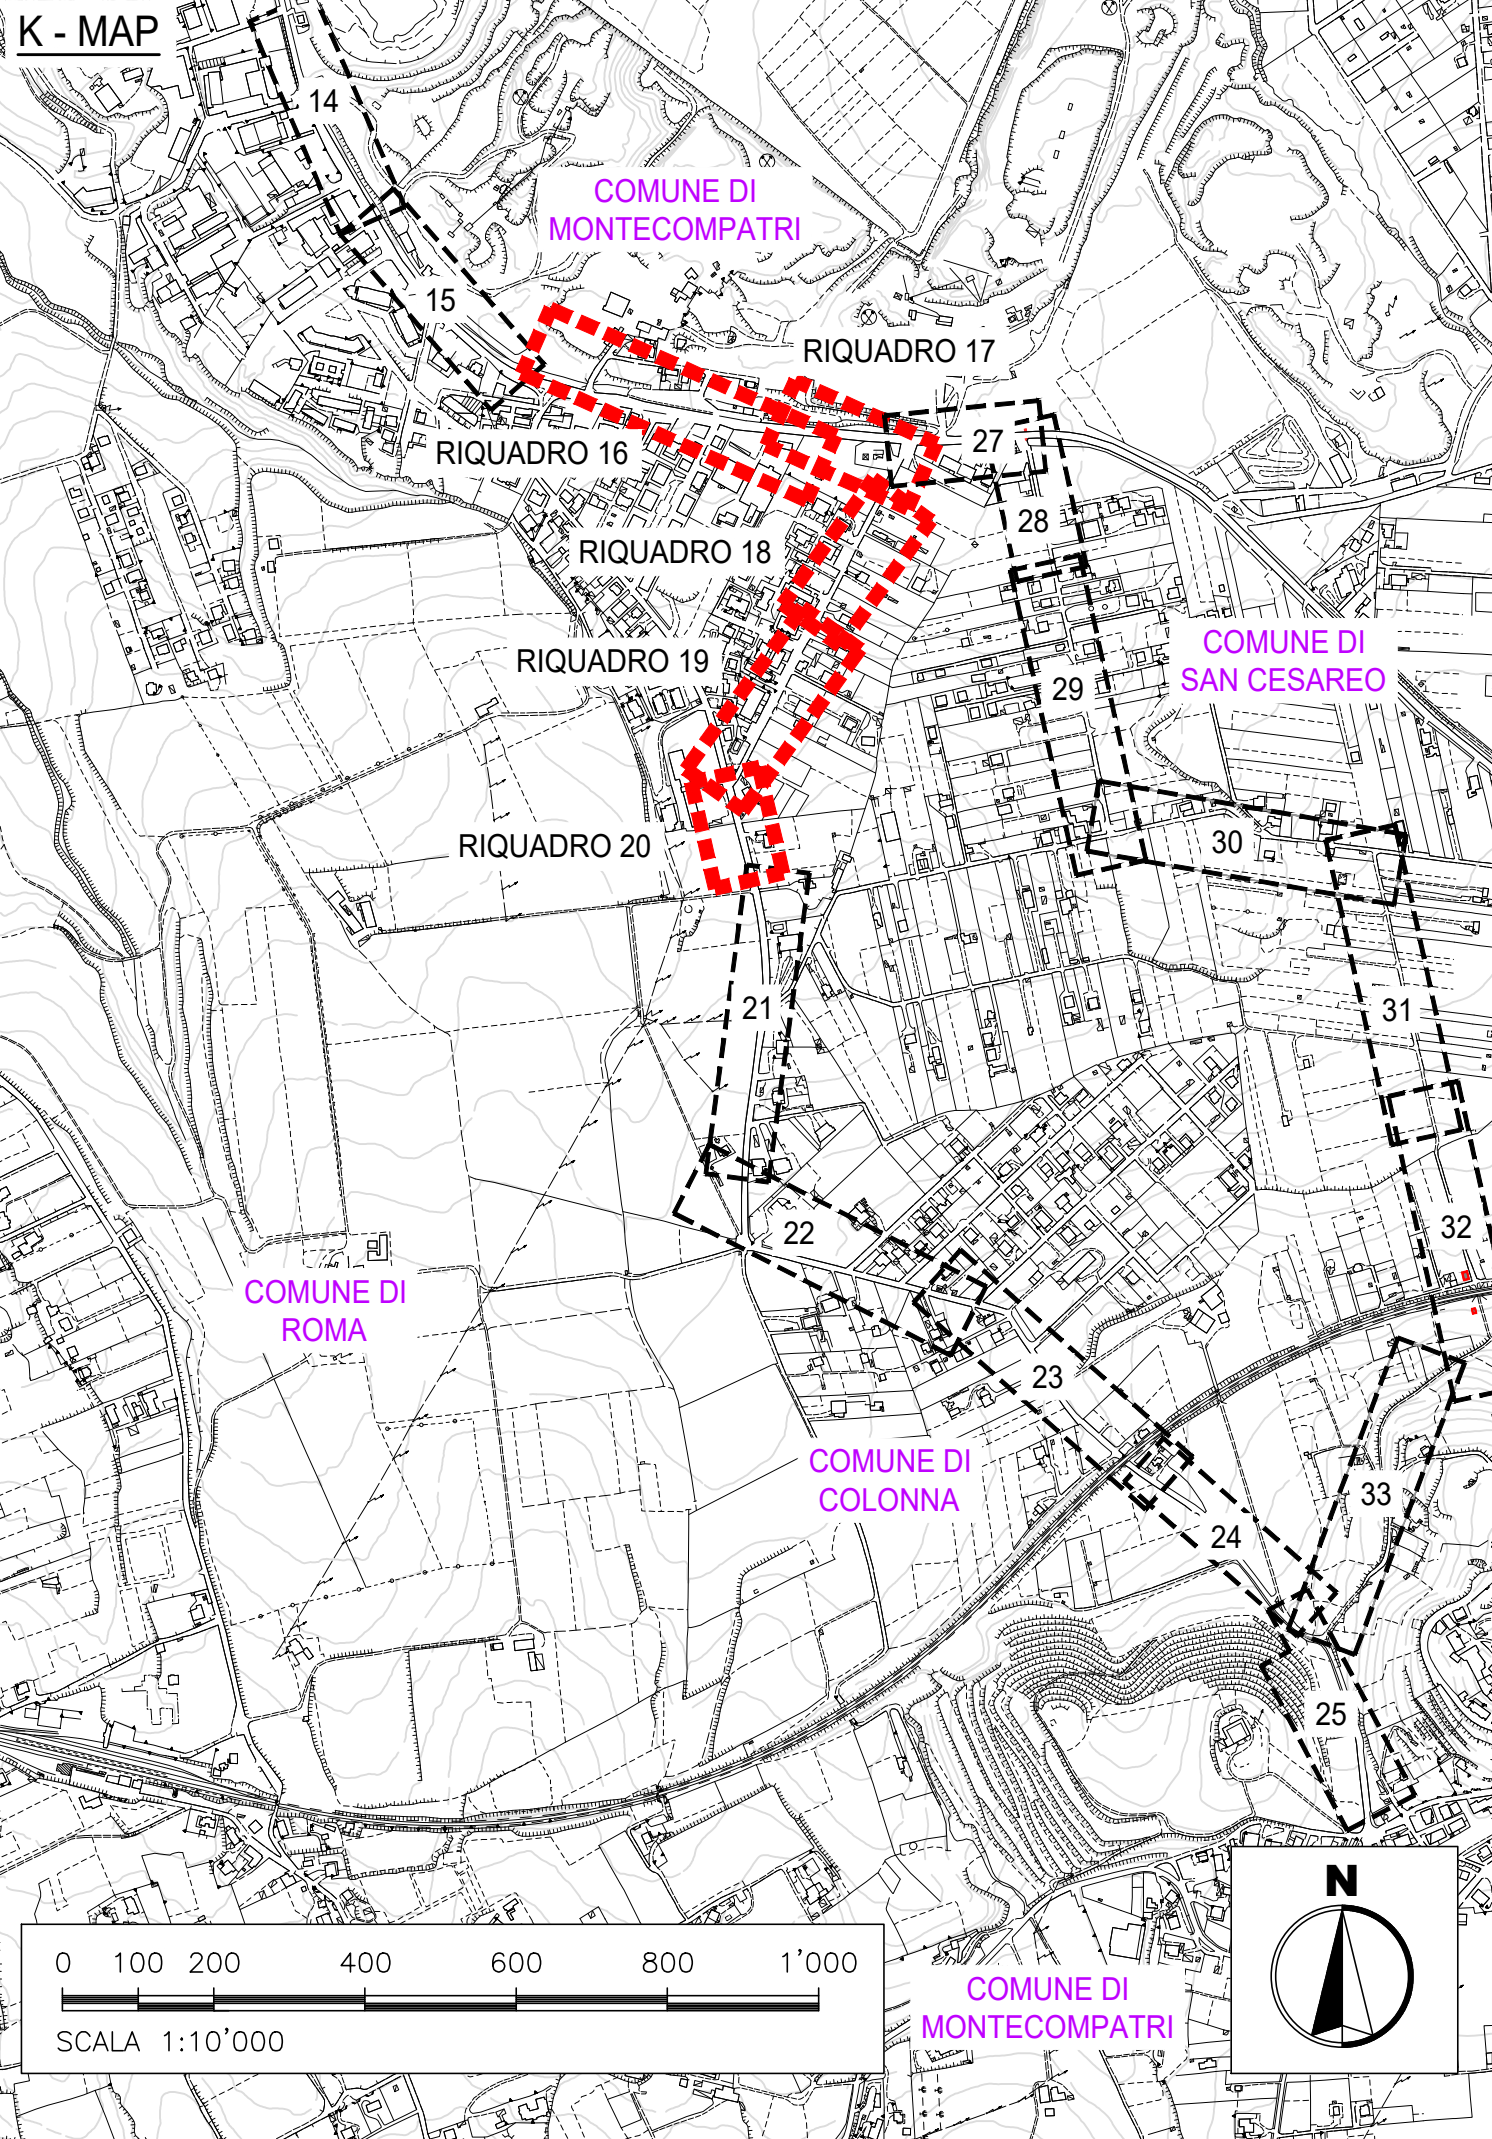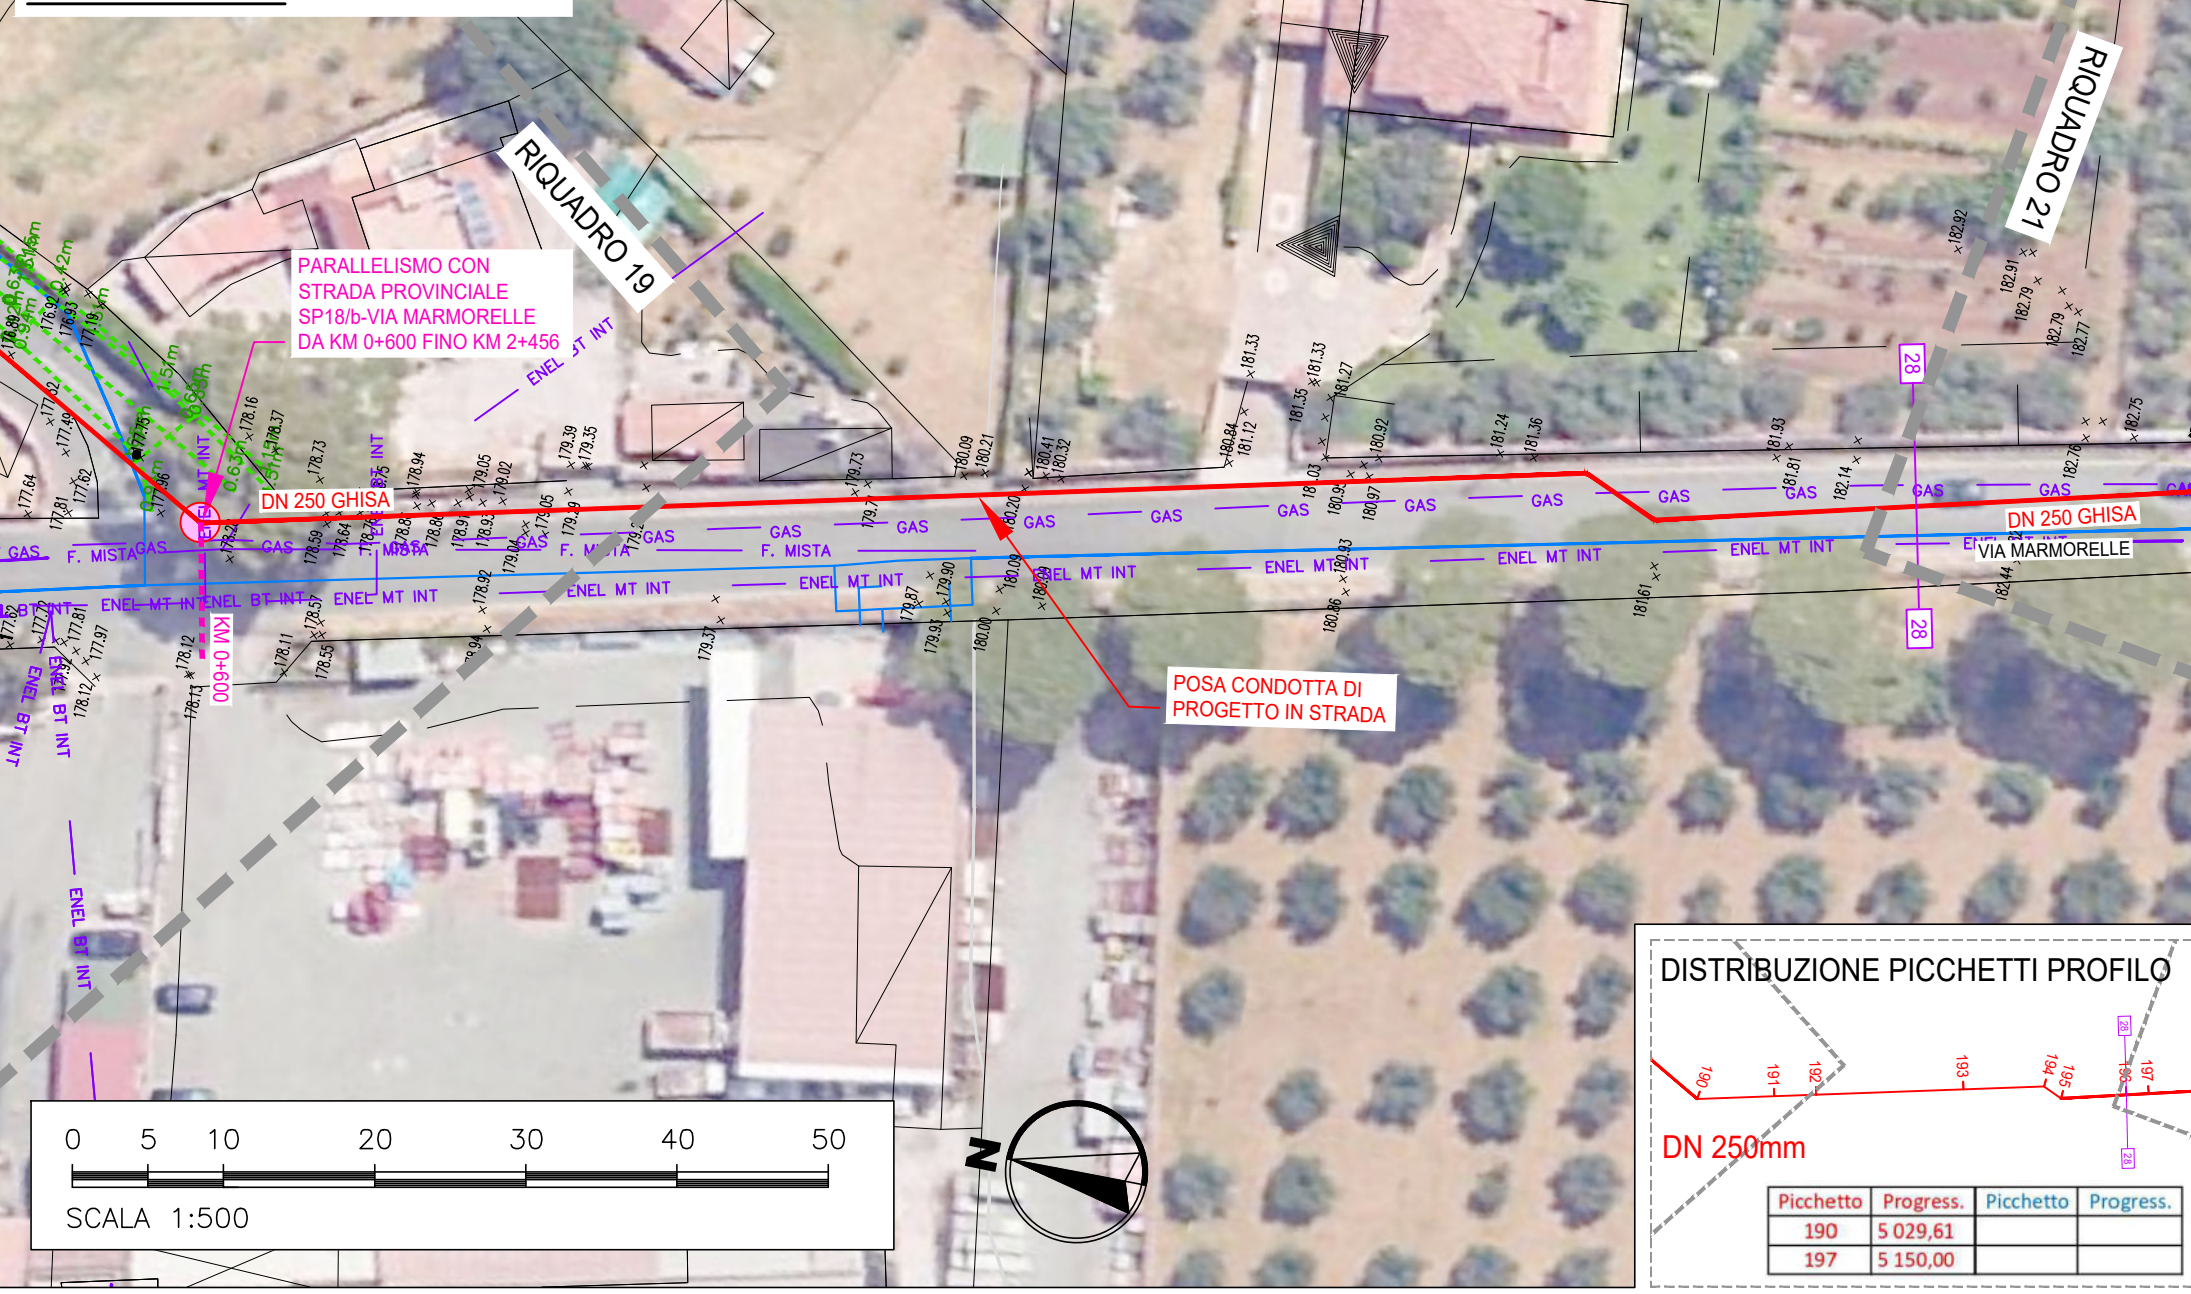

aceo

aceo

ACEA ATO 2 SPA

Il Responsabile del Procedimento
in fase di progettazione
Ing. Maria Giovanna Sarni

CODICE AT02- WBS

AAT2 ICS01 000 A3420.11

ELABORATO

SUD10120 PFTE D 034 1

DATA MARZO 2026 SCALA 1:500

INTERCONNESSIONE ACQUEDOTTO
APPIO-ALESSANDRINO AD ACQUEDOTTO
DOGANELLA
LOTTO I

COMUNE DI MONTECOMPATRI
COMUNE DI SAN CESAREO
COMUNE DI COLONNA

PLANIMETRIA DI DETTAGLIO
6 di 10
Condotta DN250 da picchetto 159 a 197
Condotta DN600 da picchetto 154 a 167

PROGETTAZIONE:
INGEGNERIA 2P & associati s.r.l.
30027 - San Donà di Piave (VE)
Via G.B. dell'Armi 27/3
Tel. +39 0421 307700 Web:
info@ingegneria2p.it
Web: www.ingegneria2p.it

Responsabile del progetto:
Aspetti Idraulici: Dott. Ing. Nicola Bisetto
Aspetti Strutturali: Dott. Ing. Giovanni Corsetti
Aspetti Viroidraulici: Dott. Ing. Carmine Marotta
Aspetti Elettrici: Dott. For. Michele Marchesini
Aspetti Strutturali: Dott. Ing. Marco Berti

Coordinatore per la sicurezza in fase di
Progettazione
Dott. Ing. Nicola Bisetto

AGG. N.	DATA	NOTE	FIRMA
1	05/2026	RECEPIMENTO OSSERVAZIONI ATO 2	
2			
3			
4			
5			