
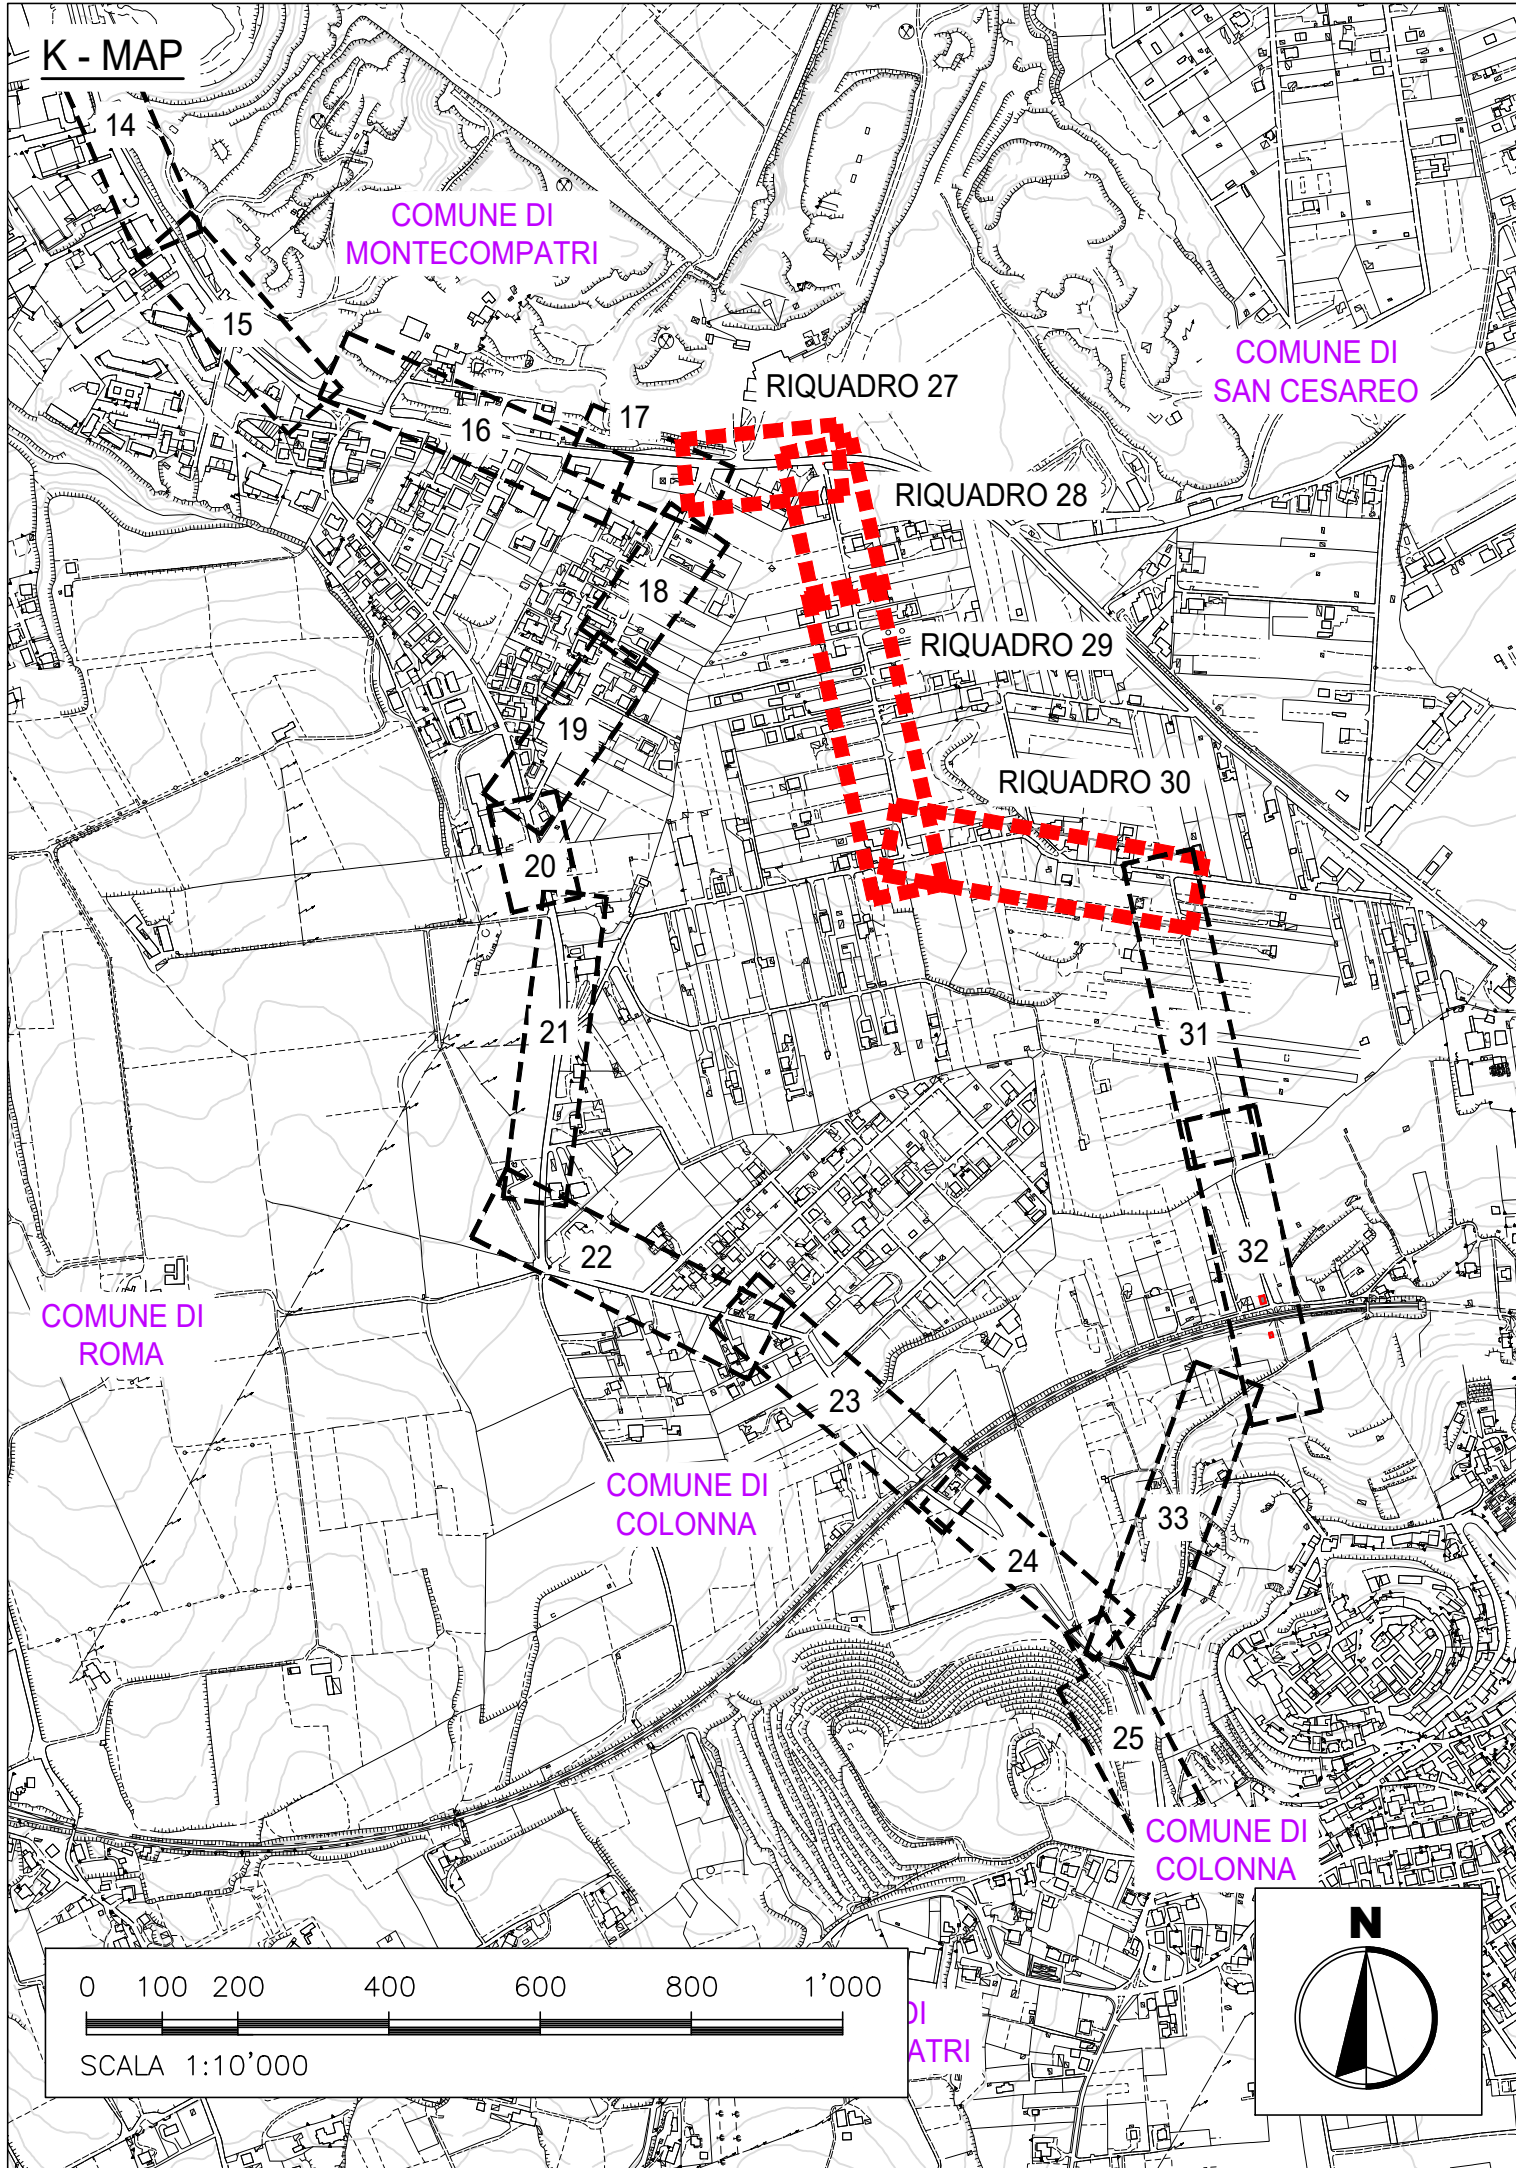
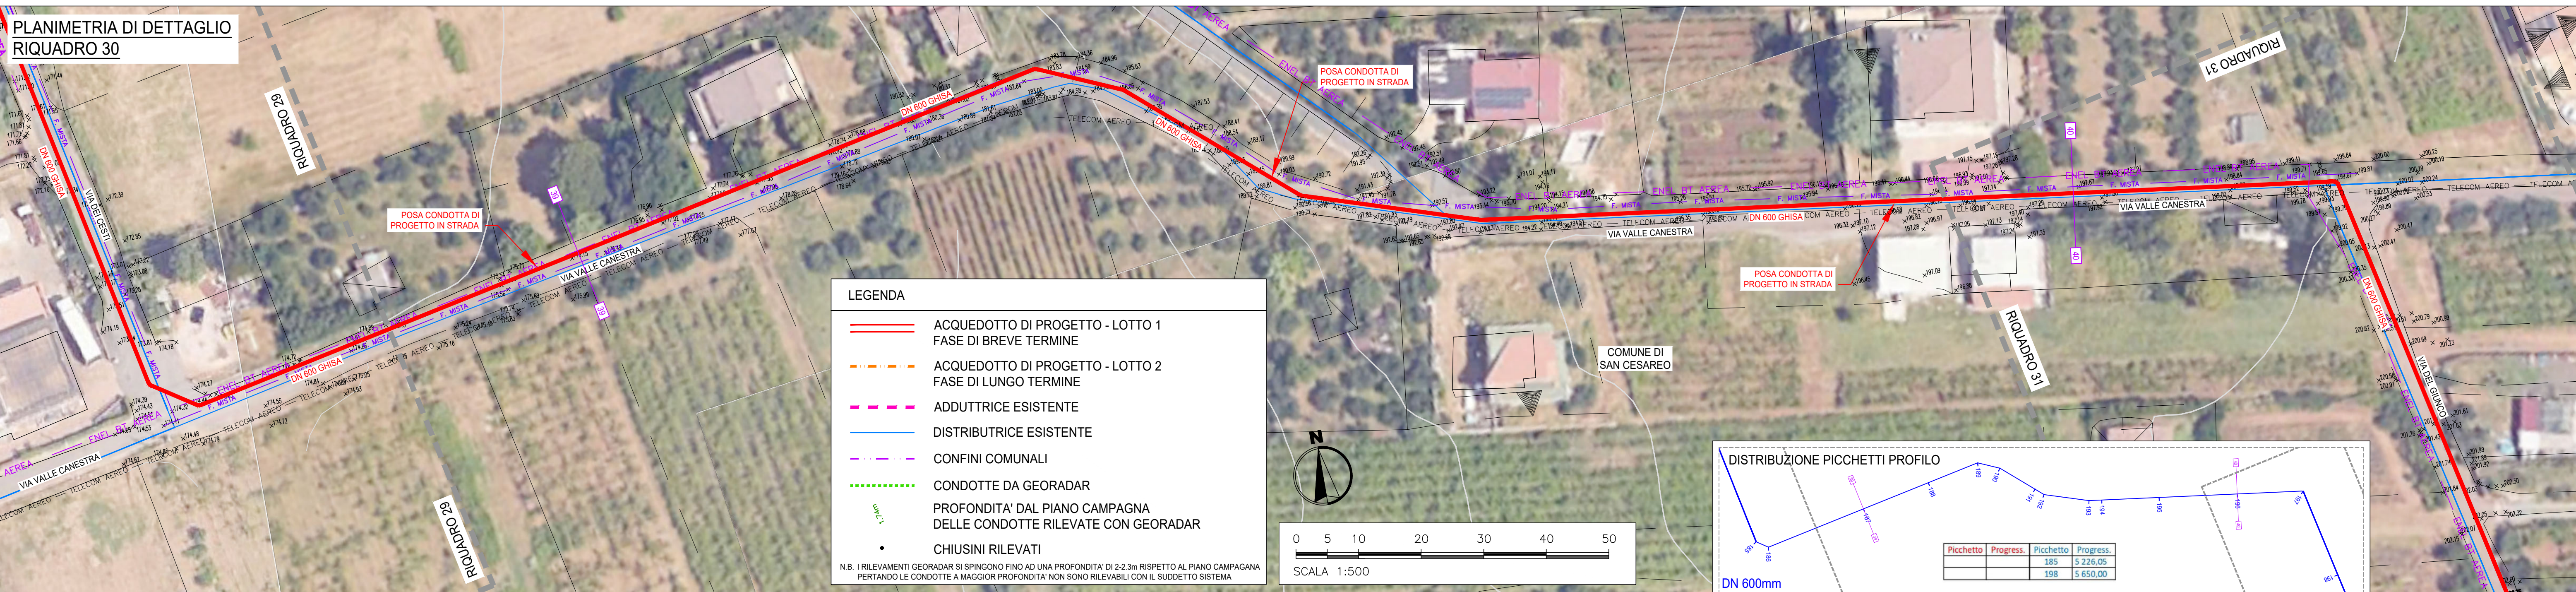
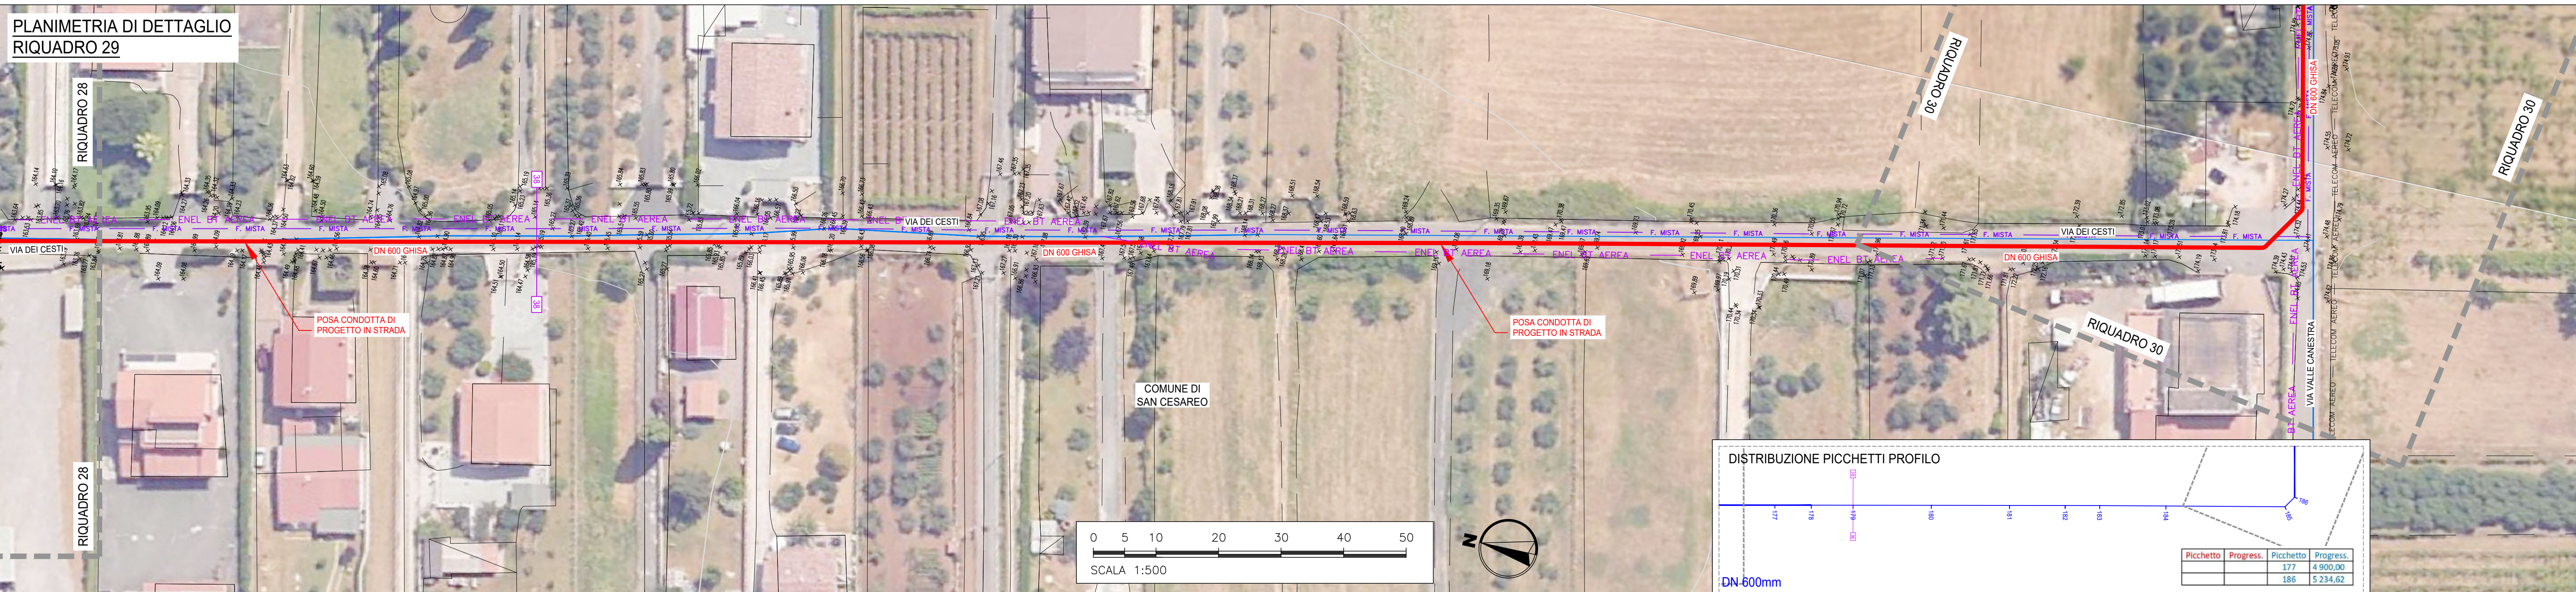
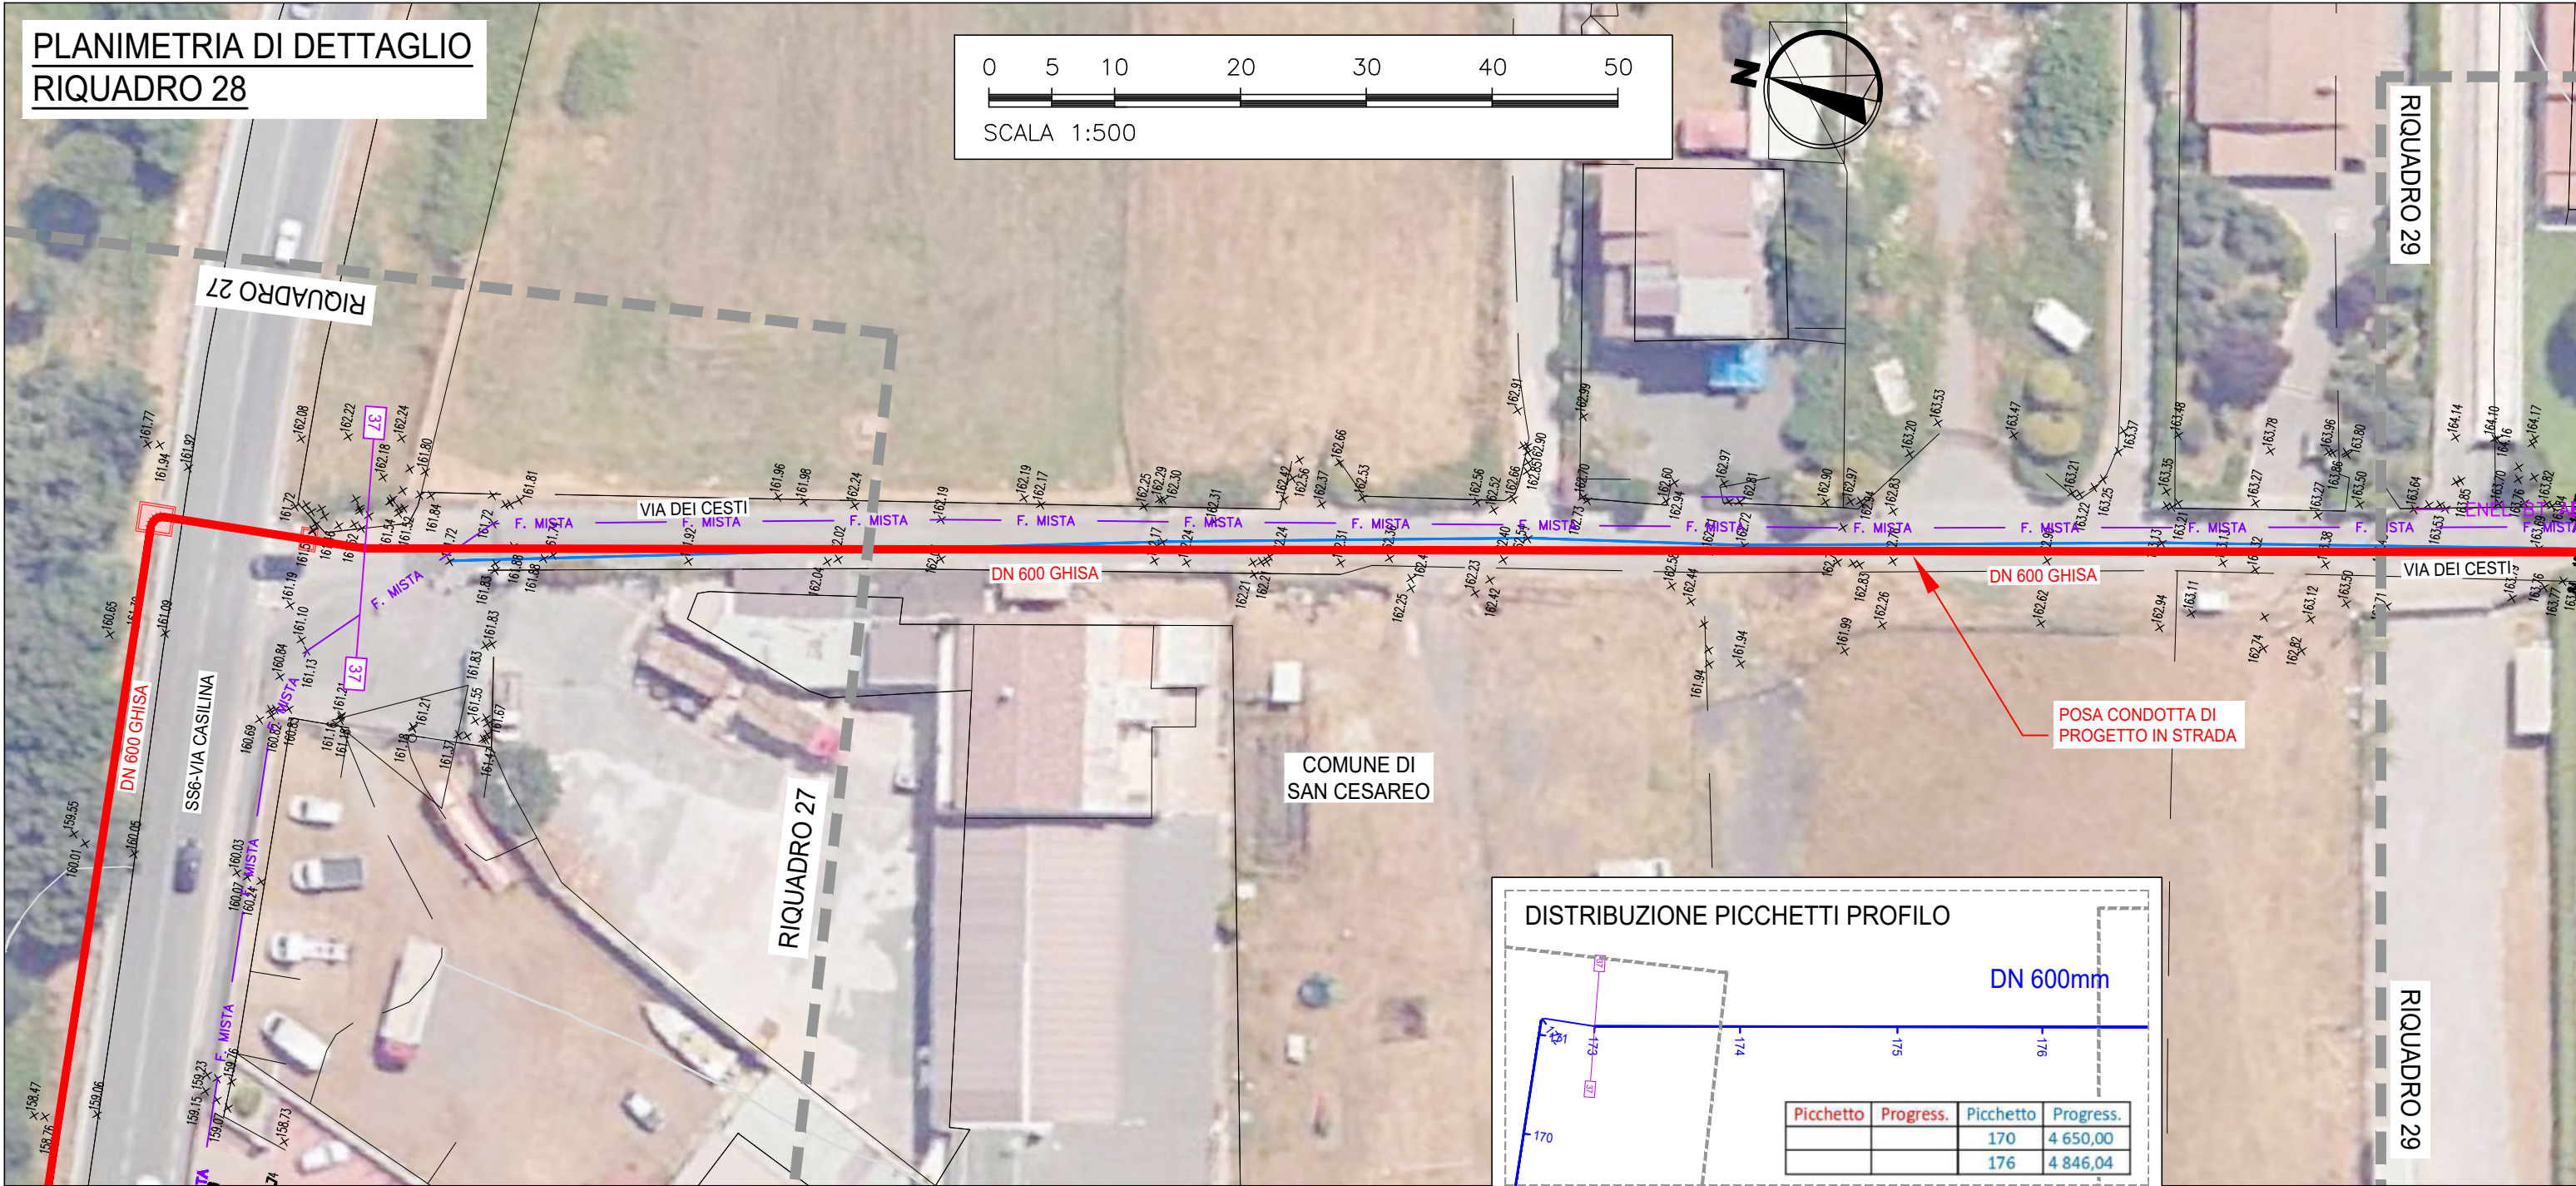


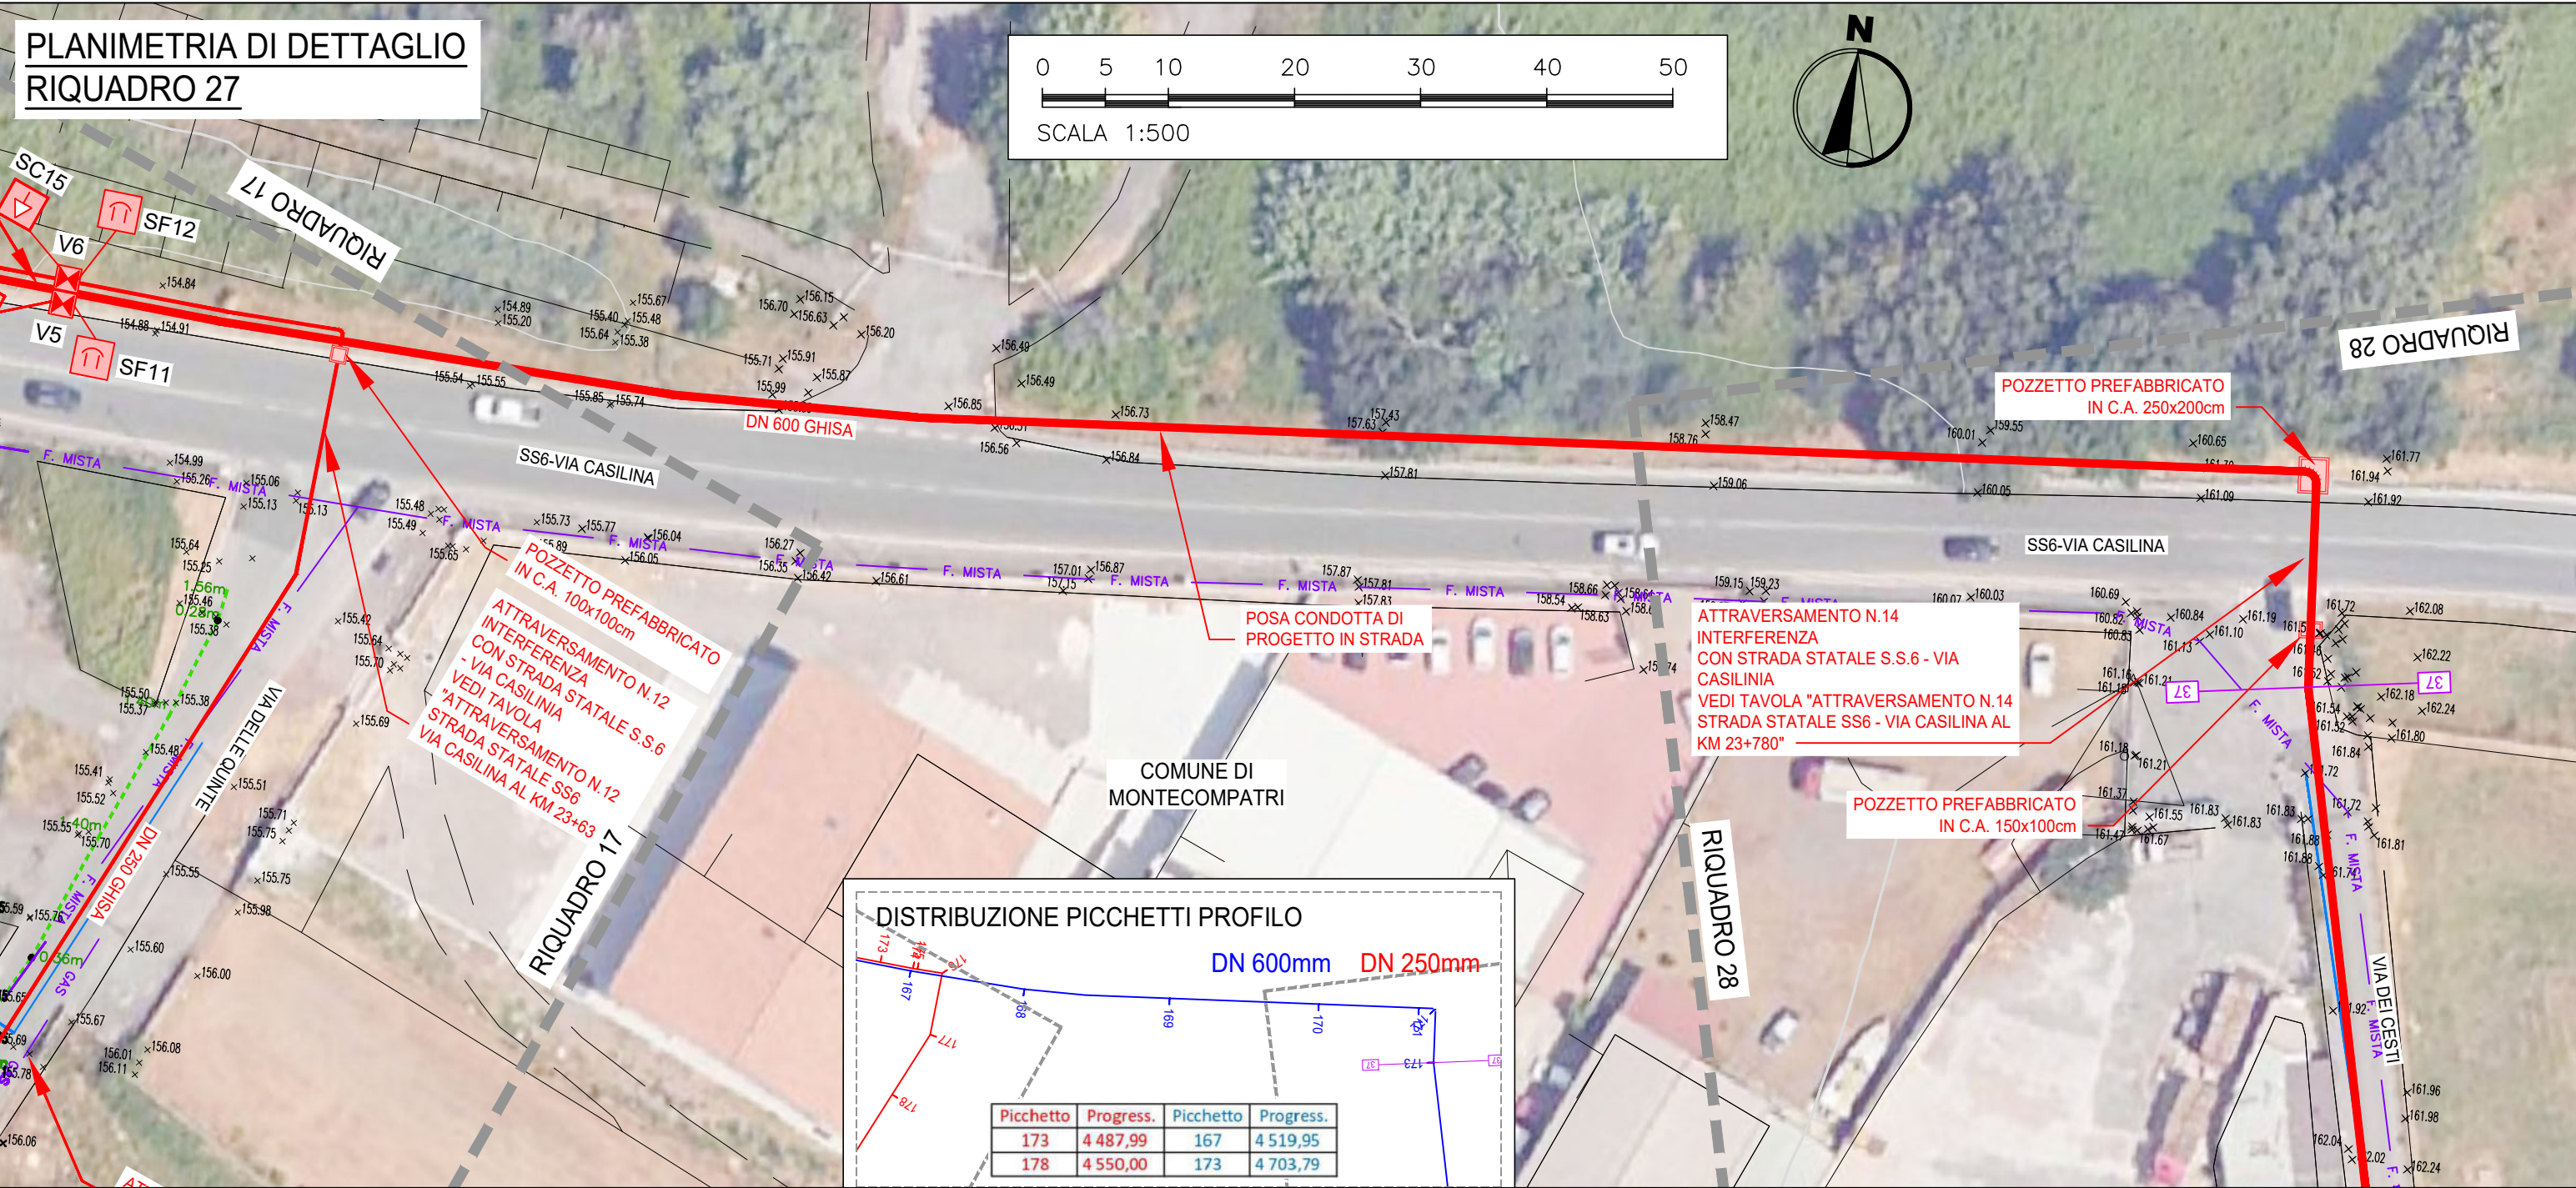

Il Responsabile del Procedimento in fase di progettazione Ing. Maria Giovanna Sarni CODICE AT02- WBS AAT2 ICS01 000 A3420.11 ELABORATO SUD10120 PFTE D 036 1 DATA MARZO 2026 SCALA 1:500		INTERCONNESSIONE ACQUEDOTTO APPIO-ALESSANDRINO AD ACQUEDOTTO DOGANELLA LOTTO I COMUNE DI MONTE COMPATRI COMUNE DI SAN CESAREO COMUNE DI COLONNA	
PROGETTAZIONE: INGEGNERIA 2P & associati s.r.l. 30027 - San Donà di Piave (VE) Via G.B. dell'Armi 27/3 Tel. +39 0421 307700 Web: info@ingegneria2p.it Web: www.ingegneria2p.it		PLANIMETRIA DI DETTAGLIO 8 di 10 Condotte DN250 da picchetto 173 a 178 Condotte DN600 da picchetto 167 a 198	
Responsabile del progetto: Aspetti Idraulici: Dott. Ing. Nicola Bisetto Aspetti Ambientali: Dott. Ing. Gianni Ponticelli Aspetti Virologici: Dott. For. Michele Marchesini Aspetti Elettrici: Dott. Ing. Matteo Barti Aspetti Strutturali: Dott. Ing. Giovanni Corsetti		AGG. N. DATA NOTE FIRMA 1 05/2026 RECEPIMENTO OSSERVAZIONI ATO 2	
Coordinatore per la sicurezza in fase di Progettazione Dott. Ing. Nicola Bisetto			